

RAFFRONTO – Sezione geologica interpretativa 1C - scala 1:200

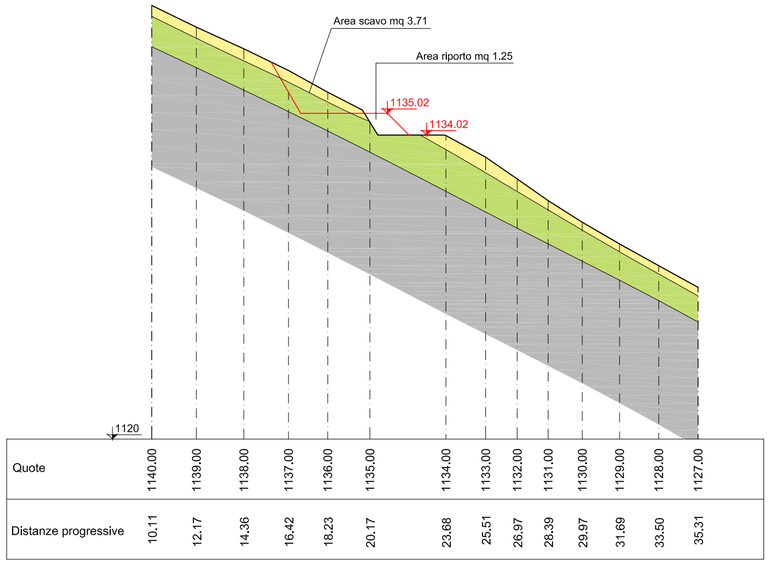


Quote	1140.00	1139.00	1138.00	1137.00	1136.00	1135.00	1134.00	1133.00	1132.00	1131.00	1130.00	1129.00	1128.00	1127.00
Distanze progressive	10.11	12.17	14.36	16.42	18.23	20.17	23.68	25.51	26.97	28.39	29.97	31.69	33.50	35.31

RAFFRONTO -- Sezione geologica interpretativa 3C - scala 1:200

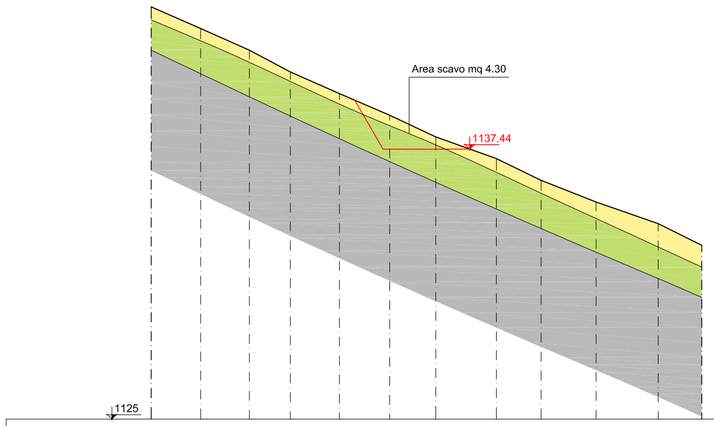


Quote	1144.00	1143.00	1142.00	1141.00	1140.00	1139.00	1138.00	1137.00	1136.00	1135.00	1134.00	1133.00
Distanze progressive	7.12	9.40	11.65	13.54	15.80	18.12	20.25	23.04	25.10	27.64	30.50	32.52

RAFFRONTO – Sezione geologica interpretativa 4C - scala 1:200

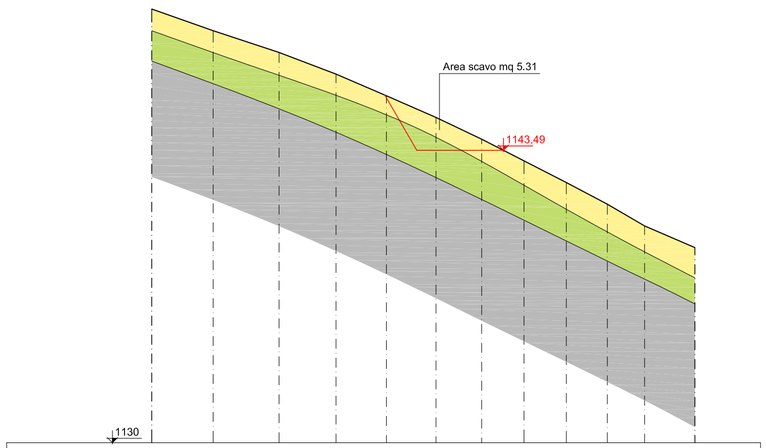

Quote	1150.00	1149.00	1148.00	1147.00	1146.00	1145.00	1144.00	1143.00	1142.00	1141.00	1140.00	1139.00
Distanze progressive	6.20	9.03	12.07	14.70	17.03	19.31	21.42	23.37	25.32	27.21	28.93	31.25

RAFFRONTO -- Sezione geologica interpretativa 6C - scala 1:200

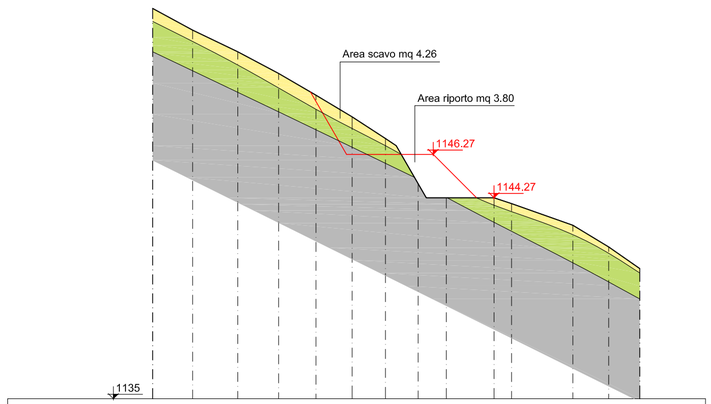

Quote	1153.00	1152.00	1151.00	1150.00	1149.00	1148.00	1147.00	1144.92	1144.27	1144.00	1143.00	1142.00	1141.00
Distanze progressive	7.44	9.28	11.37	13.25	14.97	16.64	18.18	19.68	20.98	23.99	26.82	28.47	29.91

coltre detritica superficiale

substrato roccioso marcatamente alterato e fratturato (cappellaccio)

substrato roccioso moderatamente alterato e fratturato che migliora le caratteristiche geomeccaniche con la profondità

COMUNE DI BARDINETO
Provincia di Savona

PARCO EOLICO DA N. 2 AEROGENERATORI
PER UN TOTALE DI 9 MW
LOCALITA' "I GROPPI" - COMUNE DI BARDINETO (SV)



Committente : TERSIA GREEN POWER

Tersia srl
Società a Responsabilità Limitata
Codice Fiscale e P.IVA 01363860097
tel. 019.810580 - www.tersia.it
email: *info@tersia.it* - pec: *tersia@legalmail.it*

Oggetto Elaborato :

INDAGINE GEOLOGICA

ADEGUAMENTO STRADALE TRATTO C
Sezioni Geologiche Interpretative

Tav./Rel. :	BA-GE-TAV06
Rev. :	**00**
Scala :	**1:200**
Data :	**07/2023**
File :	2023-07-12 - SEZIONI TRATTI STRADA
Commessa :	00623

Tecnico redattore :

Geol. Cesare Ferrero

Studio di Geologia
Cesare Ferrero
Via P.Paleocapa, 8/3
17100 Savona
Cell 335 760.99.90
ferrero.geologia@gmail.com

REV./AGG.	DESCRIZIONE	DATA	DISEGNATO	CONTROLLATO	AUTORIZZATO
00	EMISSIONE PER CONSEGNA	07/2023	.....	.....	.....

A norma di legge il presente elaborato non potrà essere riprodotto ne' consegnato a terzi ne' utilizzato per scopi diversi da quello di destinazione senza l'autorizzazione scritta dell'autore, che ne detiene la proprietà.