


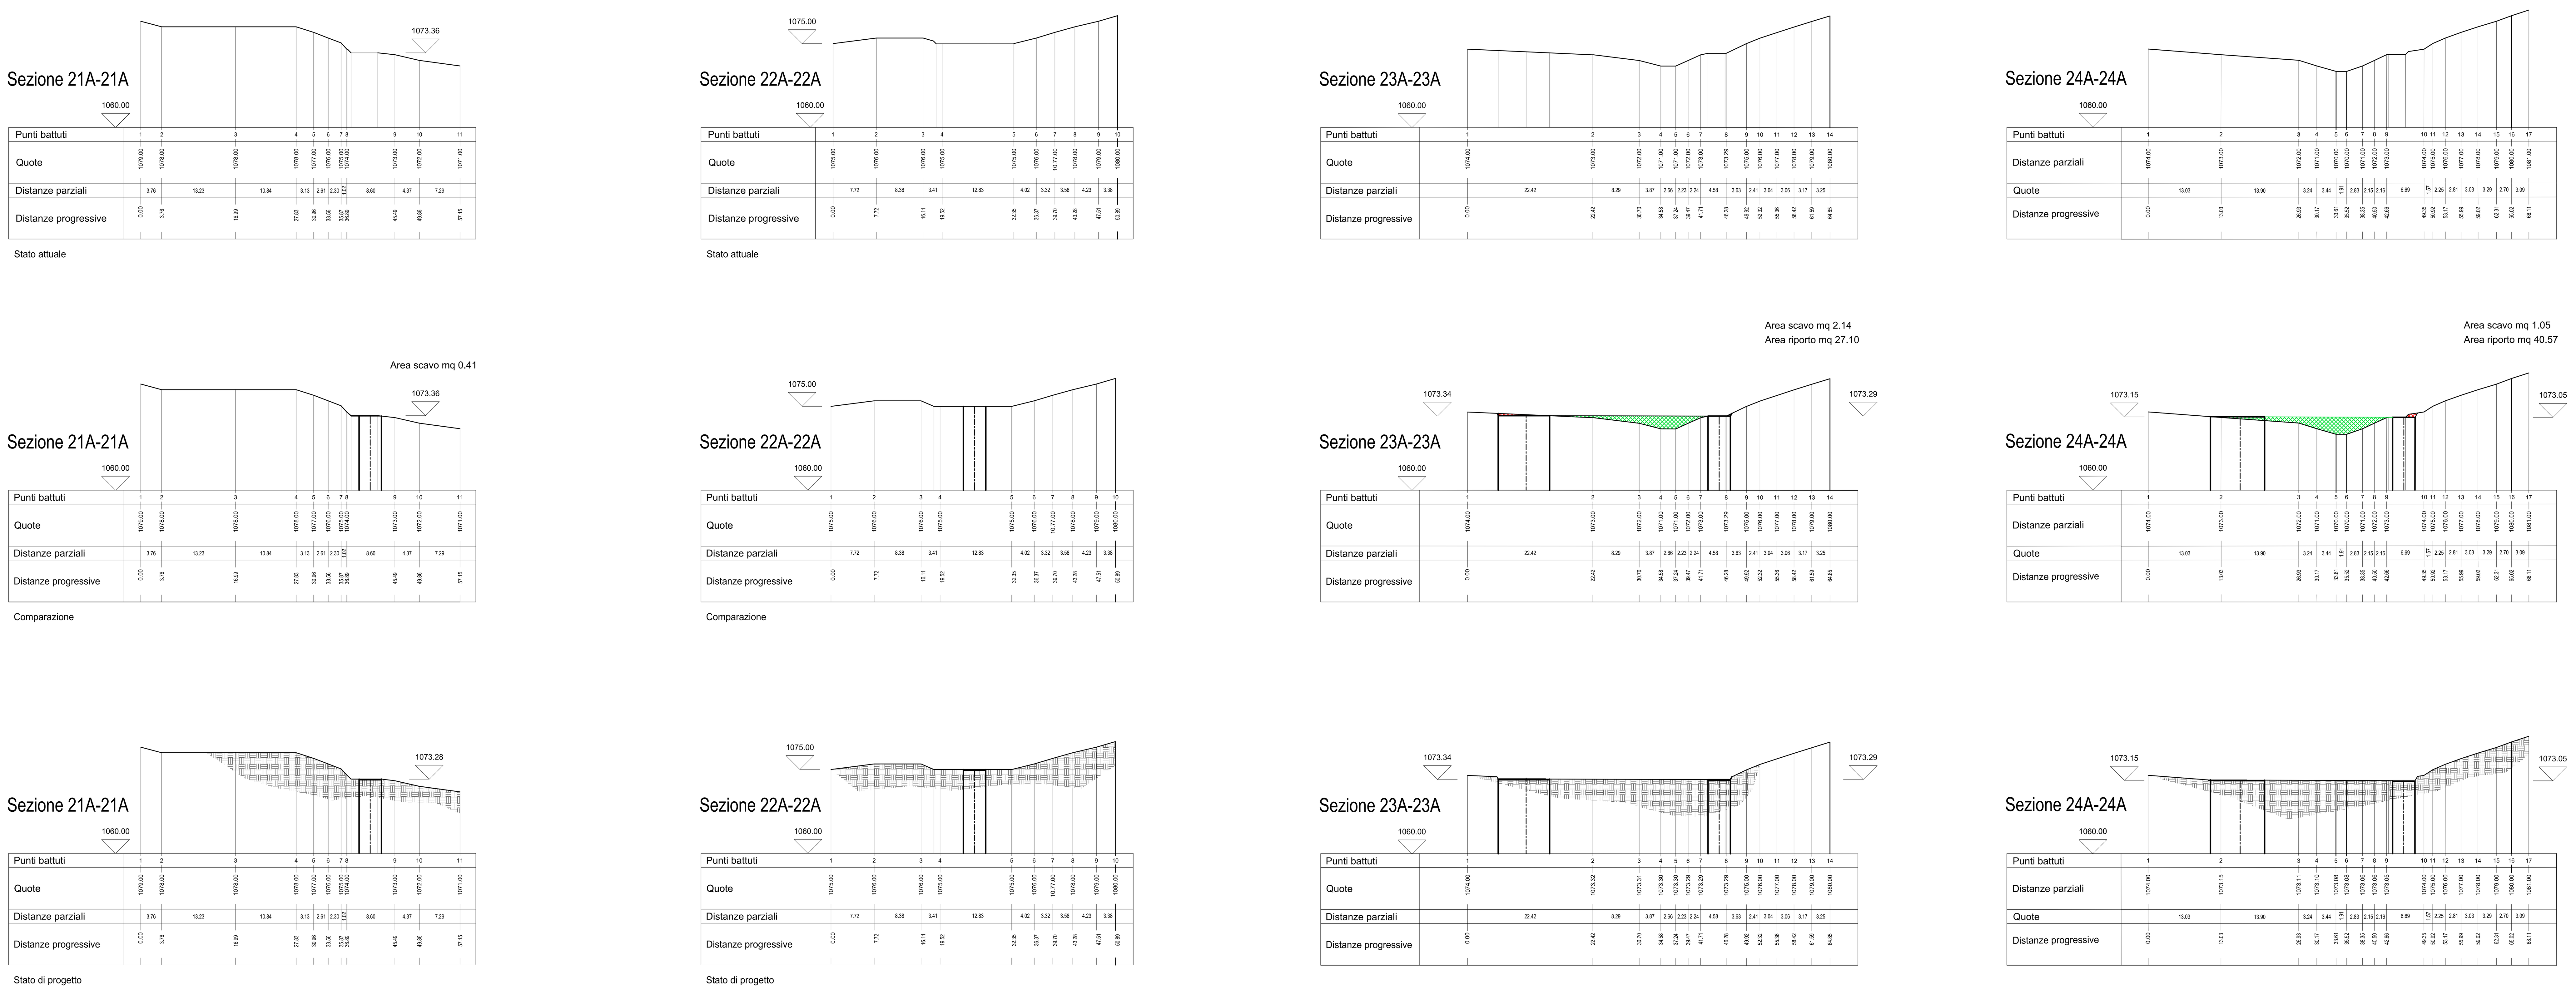

Legenda


- Porzione di terreno da scavare
- Porzione di terreno da riportare
- Materiale sciolto risultato di fenomeno franoso
- Opere di contenimento

NOTA 1
- CONSOLIDAMENTO DEL CIGLIO DI VALLE CON UNO SVLILUPPO ORIZZONTALE DI CIRCA 20 m MEDIANTE L'UTILIZZO DI GABBIONATA DI CONTENIMENTO

NOTA 2
- INSTALLAZIONE DI PALIFICATA CON CORDOLO TESTA PALI DI CONTENIMENTO A VALLE CON SVILUPPO ORIZZONTALE COMPLESSIVO DI CIRCA 16 m.
- INSTALLAZIONE DI STRUTTURA DI INGEGNERIA NATURALISTICA CON DOPPIO ORDINE DI PALI CON SVILUPPO ORIZZONTALE COMPLESSIVO DI CIRCA 16 m.

COMUNE DI BARDINETO
Provincia di Savona

PARCO EOLICO DA N. 2 AEROGENERATORI PER UN TOTALE DI 9 MW LOCALITA' "I GROPPI" - COMUNE DI BARDINETO (SV)

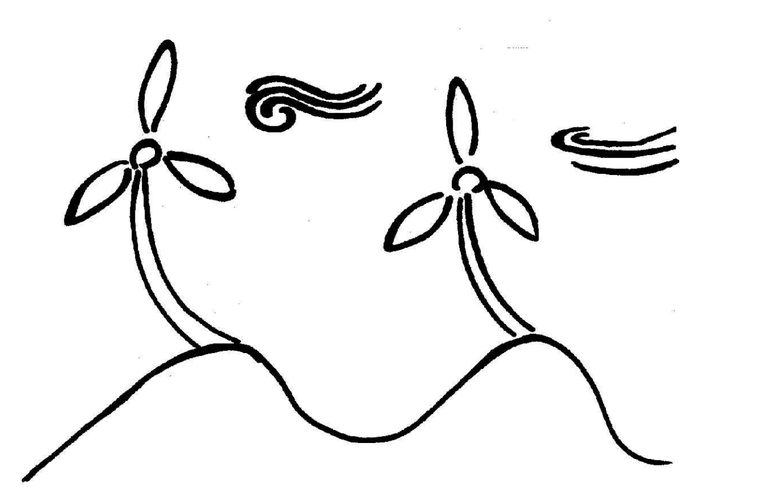

Committente : TERSIA GREEN POWER

Tersia srl
Società a Responsabilità Limitata
Codice Fiscale e P.IVA 01363860097
tel. 019.810580 - www.tersia.it
email: *info@tersia.it* - pec: *tersia@legalmail.it*

Oggetto Elaborato :
Viabilità extraparco - Liguria - Interventi di adeguamento da confine regionale a Bric Schenasso
Sezioni da 13A - 13A a 24A - 24A

Tav./Rel. :	BA-VV-TAV21
Rev. :	00
Scala :	1:500
Data :	16/08/2023
File :	BA-VV-TAV21
Commessa :	C-22-T111

Tecnico redattore :
teknofield
Firmato digitalmente da: LAGASIO FILIPPO
Firmato il 31/08/2023 17:35
Seriale Certificato: 1197040
Valido dal 21/02/2022 al 21/02/2025
InfoCamere Qualified Electronic Signature CA
Ing. Filippo Lagasio
Amministratore Unico TEKNOFIELD SRL

Teknofield srl
Società a Responsabilità Limitata
Via del Molo 6/1, 17100 Savona (SV), Italy
CCIAA Savona - R.E.A. SV-168855
www.teknofield.it - email: *info@teknofield.it*

REV./AGG.	DESCRIZIONE	DATA	DISEGNATO	CONTROLLATO	AUTORIZZATO
00	EMESSO PER CONSEGNA FINALE	16/08/2023	GIACCHINO	VALFRE'	LAGASIO

A norma di legge il presente elaborato non potrà essere riprodotto ne' consegnato a terzi ne' utilizzato per scopi diversi da quello di destinazione senza l'autorizzazione scritta dell'autore, che ne detiene la proprietà.

Formato A0