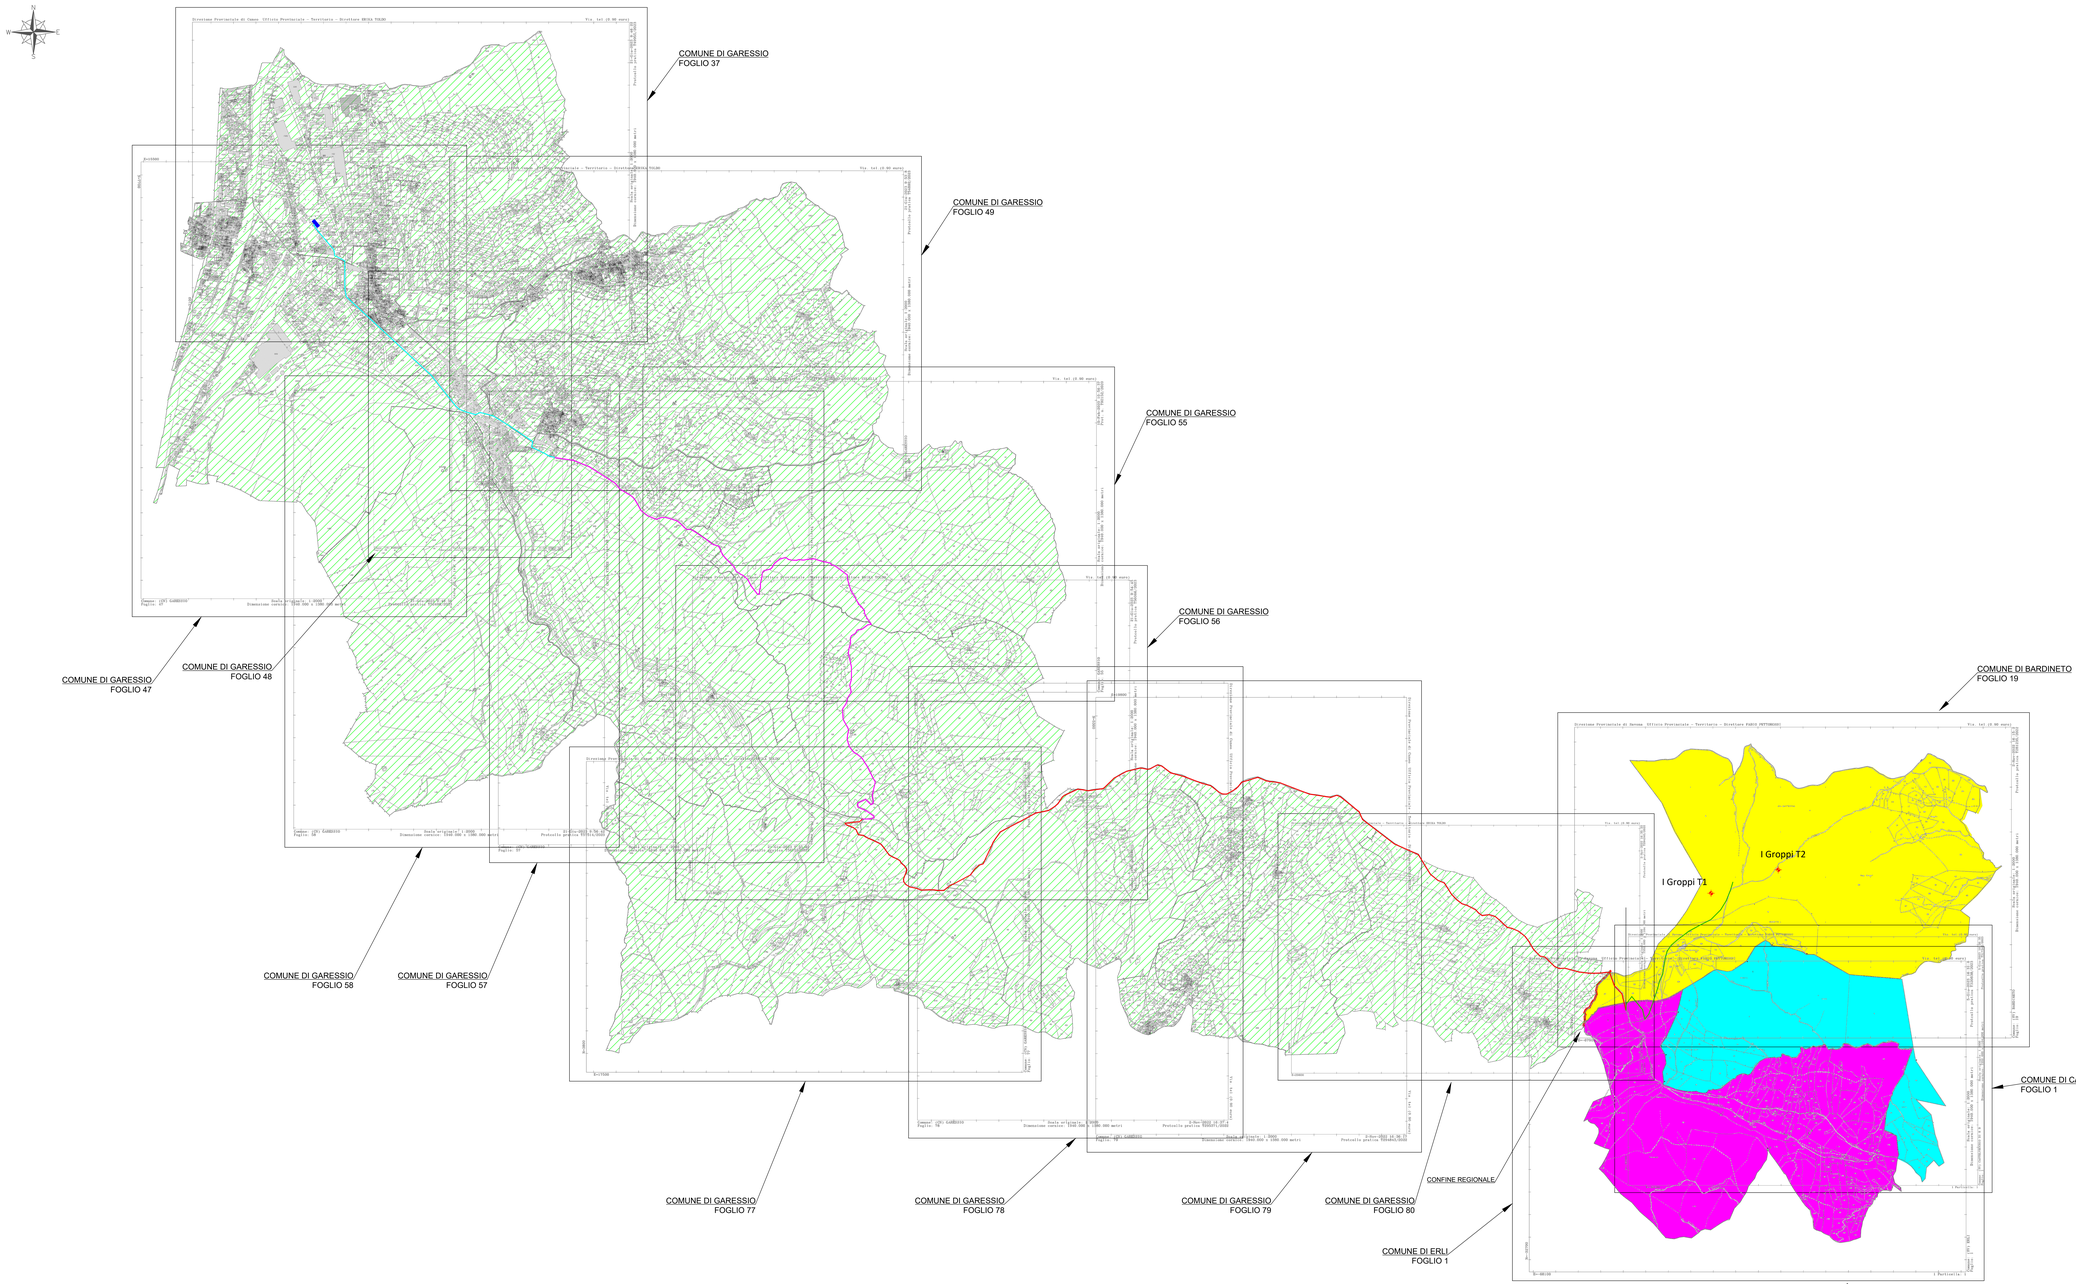


Nota :
Il percorso definito per il cavidotto, che risulta interrato per tutta la sua lunghezza, si snoda su strade private e comunali attualmente esistenti che talvolta non risultano inserite nella corrispondente mappa catastale.

La legenda sottostante indica in dettaglio i vari tratti e le rispettive aree interessate.

LEGENDA

- **Posizione Torri**
  Torre 1 Foglio 19 Mappale 3
  Torre 2 Foglio 19 Mappale 36
- **Comune di Bardineto Foglio 19**
- **Comune di Erli Foglio 1**
- **Comune di Castelvecchio di Rocca Barbena Foglio 1**
- **Comune di Garessio (CN)**
  Fogli 37 - 47 - 48 - 49 - 55 - 56 -
  57 - 58 - 77 - 78 - 79 - 80
- **Confine Regionale**
- **Percorso cavidotto interrato (tratto verde):**
  - **viabilità bianca privata**
- **Percorso cavidotto interrato (tratto rosso):**
  - **strada in parte asfaltata di collegamento Colle San Bernardo / Colle Scaravaion**
  - **ove accatastata, con denominazioni diverse:**
  - **Strada comunale Garessio / Castelvecchio,**
  - **Strada vicinale di Urtico;**
  - **Strada comunale di Balestrino**
- **Percorso cavidotto interrato (tratto fuxia):**
  - **sentiero di collegamento Colle San Bernardo-Garessio Borgo Maggiore**
  - **ove accatastata, con denominazione**
  - **Strada vicinale di San Mauro**
- **Percorso cavidotto interrato (tratto azzurro):**
  - **viabilità comunale asfaltata**
    via Montegrappa;
    via Fasani;
    SP 582;
    Corso Statuto;
    via San Sebastiano
- **Sottostazione elettrica**

COMUNE DI BARDINETO
Provincia di Savona

PARCO EOLICO DA N. 2 AEROGENERATORI
PER UN TOTALE DI 6 MW
LOCALITA' "I GROPPI" - COMUNE DI BARDINETO (SV)



Committente :

Tersia srl
Società a Responsabilità Limitata
Codice Fiscale e P. IVA 01363660097
tel: 019.810580 - www.tersia.it
email: info@tersia.it - pec: tersia@legalmail.it

Oggetto Elaborato :

Planimetria cavidotto su mappa catastale di Liguria e Piemonte

Tav./Rel. :	BA-CC-TAV02
Rev. :	00
Scala :	1:-
Data :	17/08/2023
File :	BA-CC-TAV02
Commessa :	CLD 7111

Tecnico redattore :

Iscritto all'albo della provincia di Savona
LAGASIO FILIPPO
Ingegnere Junior
Sezione Civile e Ambientale
Numero Certificato : 1197/20
Valido dal 21/02/2022 al 21/02/2025

teknofield

Ing. Filippo Lagasio
Amministratore Unico TEKNOFIELD SRL

Teknofield srl
Società a Responsabilità Limitata
Via del Mirto 6/1, 17100 Savona (SV), Italy
CCIAA Savona - R.E.A. SV-168855
www.teknofield.it - email: info@teknofield.it

REV./AGG.	DESCRIZIONE	DATA	DISEGNATO	CONTROLLATO	AUTORIZZATO
00	EMESSO PER CONSEGNA FINALE	17/08/2023	CACCHINO	VELTRI	LAGASIO

A norma di legge il presente elaborato non potrà essere riprodotto ne' consegnato a terzi ne' utilizzato per scopi diversi da quello di destinazione senza l'autorizzazione scritta dell'autore, che ne detiene la proprietà.

Formato A0-L