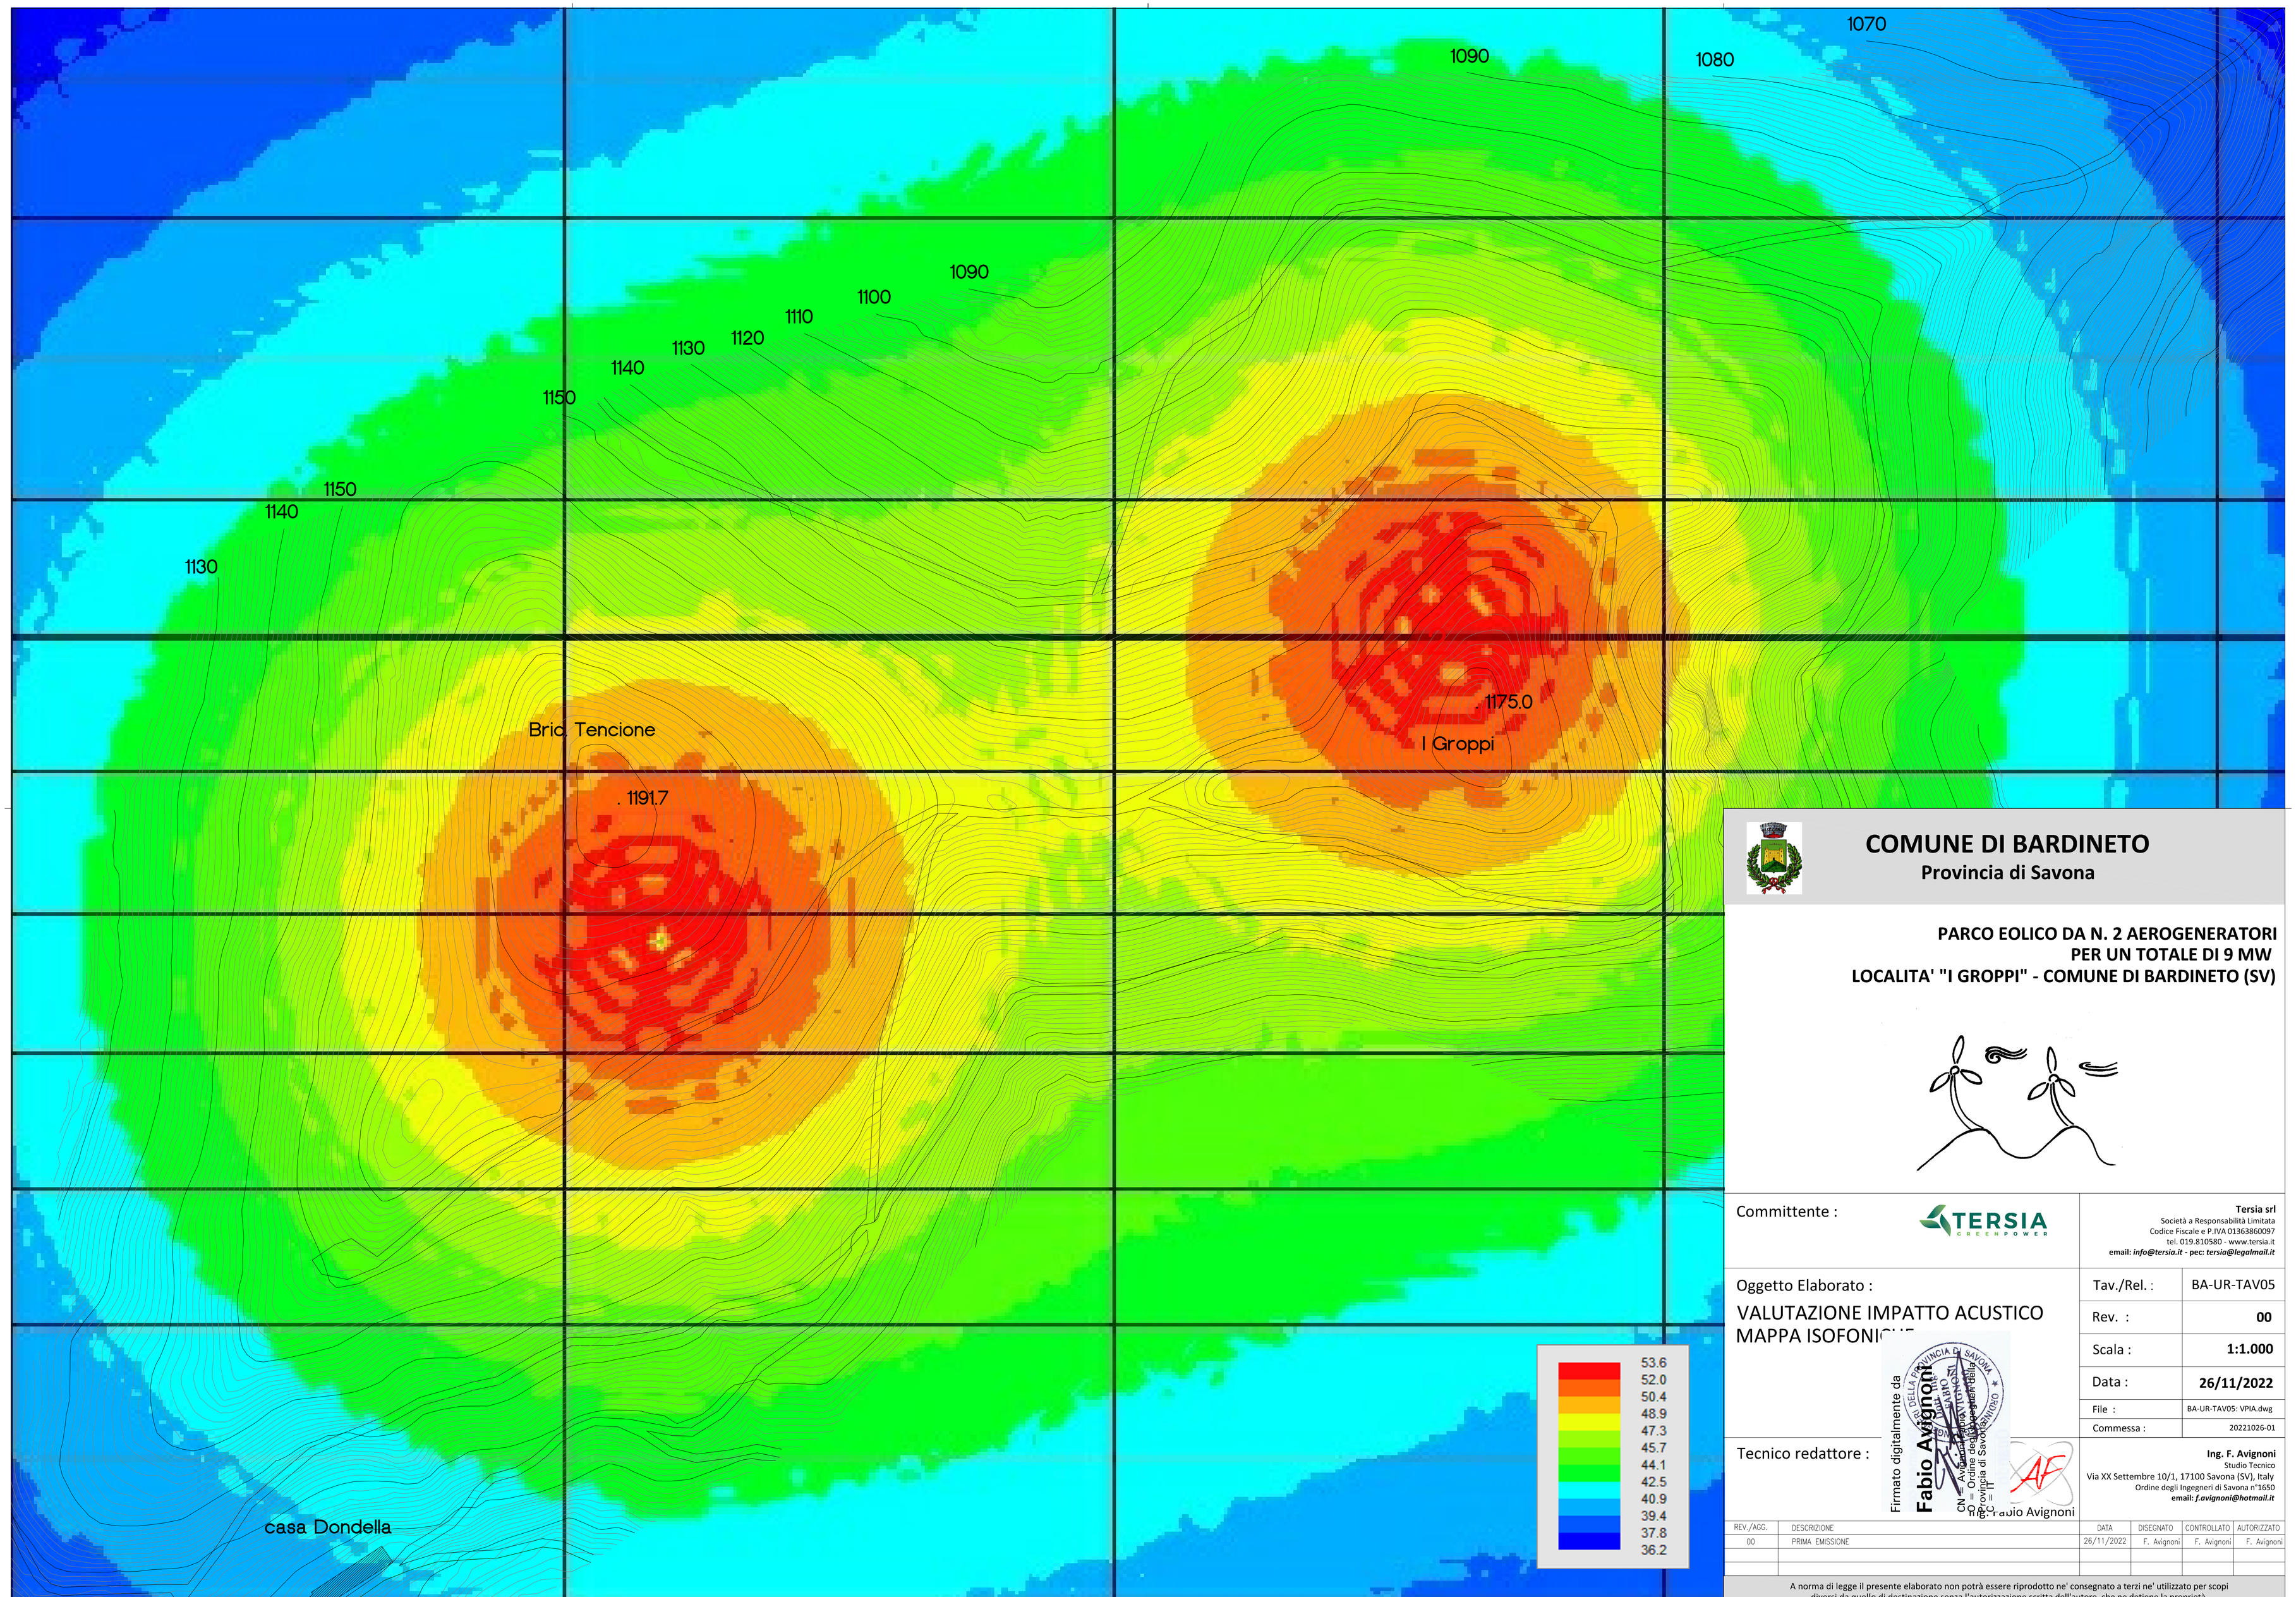


COMUNE DI BARDINETO

Provincia di Savona

PARCO EOLICO DA N. 2 AEROGENERATORI
PER UN TOTALE DI 9 MW
LOCALITA' "I GROPPI" - COMUNE DI BARDINETO (SV)

Committente : TERSIA GREENPOWER

Tersia srl
Società a Responsabilità Limitata
Codice Fiscale e P.IVA 01363860097
tel. 019.810580 - www.tersia.it
email: *info@tersia.it* - pec: *tersia@legalmail.it*

Oggetto Elaborato :

VALUTAZIONE IMPATTO ACUSTICO
MAPPA ISOFONICHE

Tav./Rel. :	BA-UR-TAV05
Rev. :	**00**
Scala :	**1:1.000**
Data :	**26/11/2022**
File :	BA-UR-TAV05: VPIA.dwg
Commessa :	20221026-01

Tecnico redattore :

Firmato digitalmente da Fabio Avignoni
O = Ordine della Provincia di Savona
C = IT

Ing. F. Avignoni
Studio Tecnico
Via XX Settembre 10/1, 17100 Savona (SV), Italy
Ordine degli Ingegneri di Savona n°1650
email: *f.avignoni@hotmail.it*

REV./AGG.	DESCRIZIONE	DATA	DISEGNATO	CONTROLLATO	AUTORIZZATO
00	PRIMA EMISSIONE	26/11/2022	F. Avignoni	F. Avignoni	F. Avignoni

A norma di legge il presente elaborato non potrà essere riprodotto ne' consegnato a terzi ne' utilizzato per scopi diversi da quello di destinazione senza l'autorizzazione scritta dell'autore, che ne detiene la proprietà.