

PROFILO P1

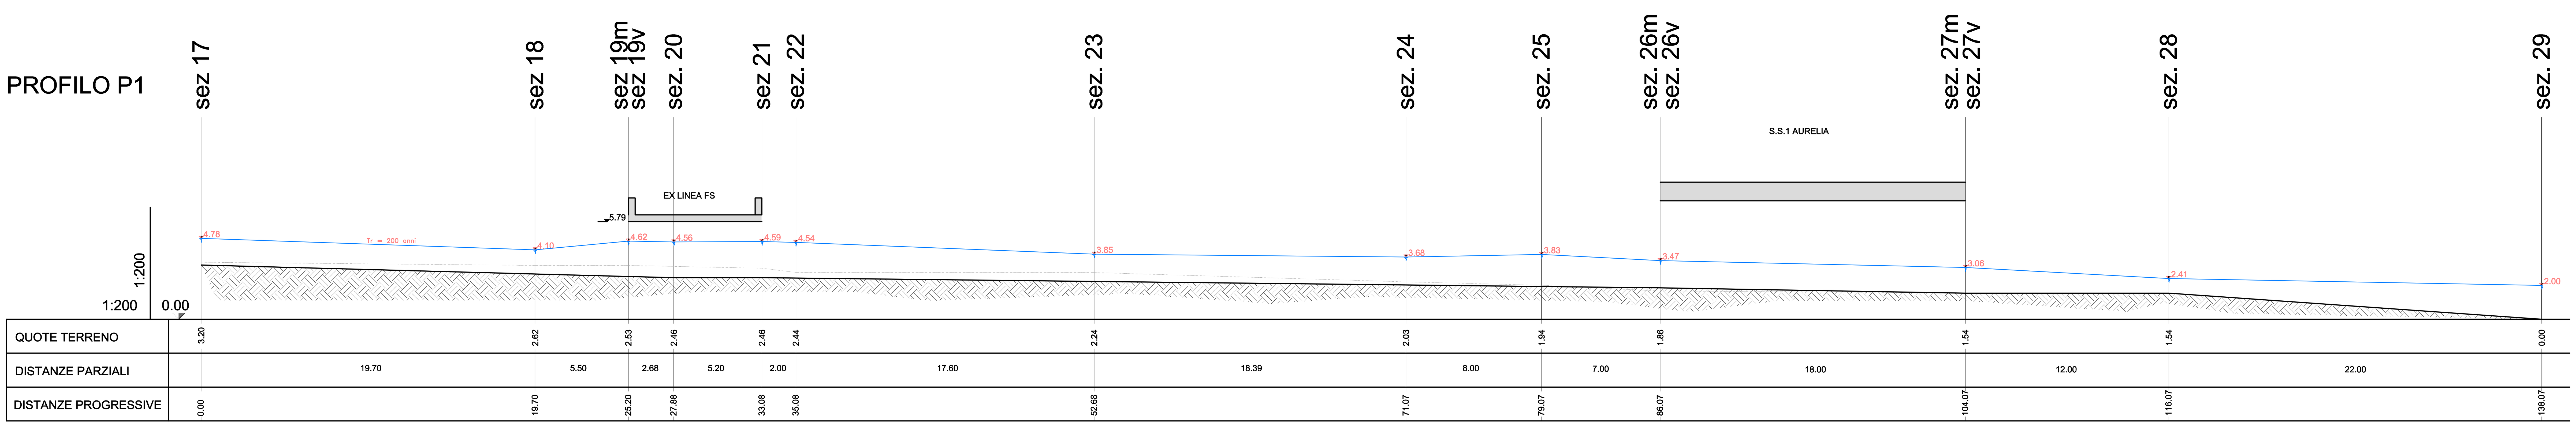

	sez 17	sez 18	sez 19m/19v	sez. 20	sez 21	sez. 22	sez. 23	sez. 24	sez. 25	sez. 26m/26v	sez. 27m/27v	sez. 28	sez. 29
QUOTE TERRENO	3.20	2.62	2.53	2.46	2.46	2.44	2.24	2.03	1.94	1.86	1.54	1.54	0.00
DISTANZE PARZIALI		19.70	5.50	2.68	5.20	2.00	17.60	18.39	8.00	7.00	18.00	12.00	22.00
DISTANZE PROGRESSIVE	0.00	19.70	25.20	27.88	33.08	35.08	52.68	71.07	79.07	86.07	104.07	116.07	138.07

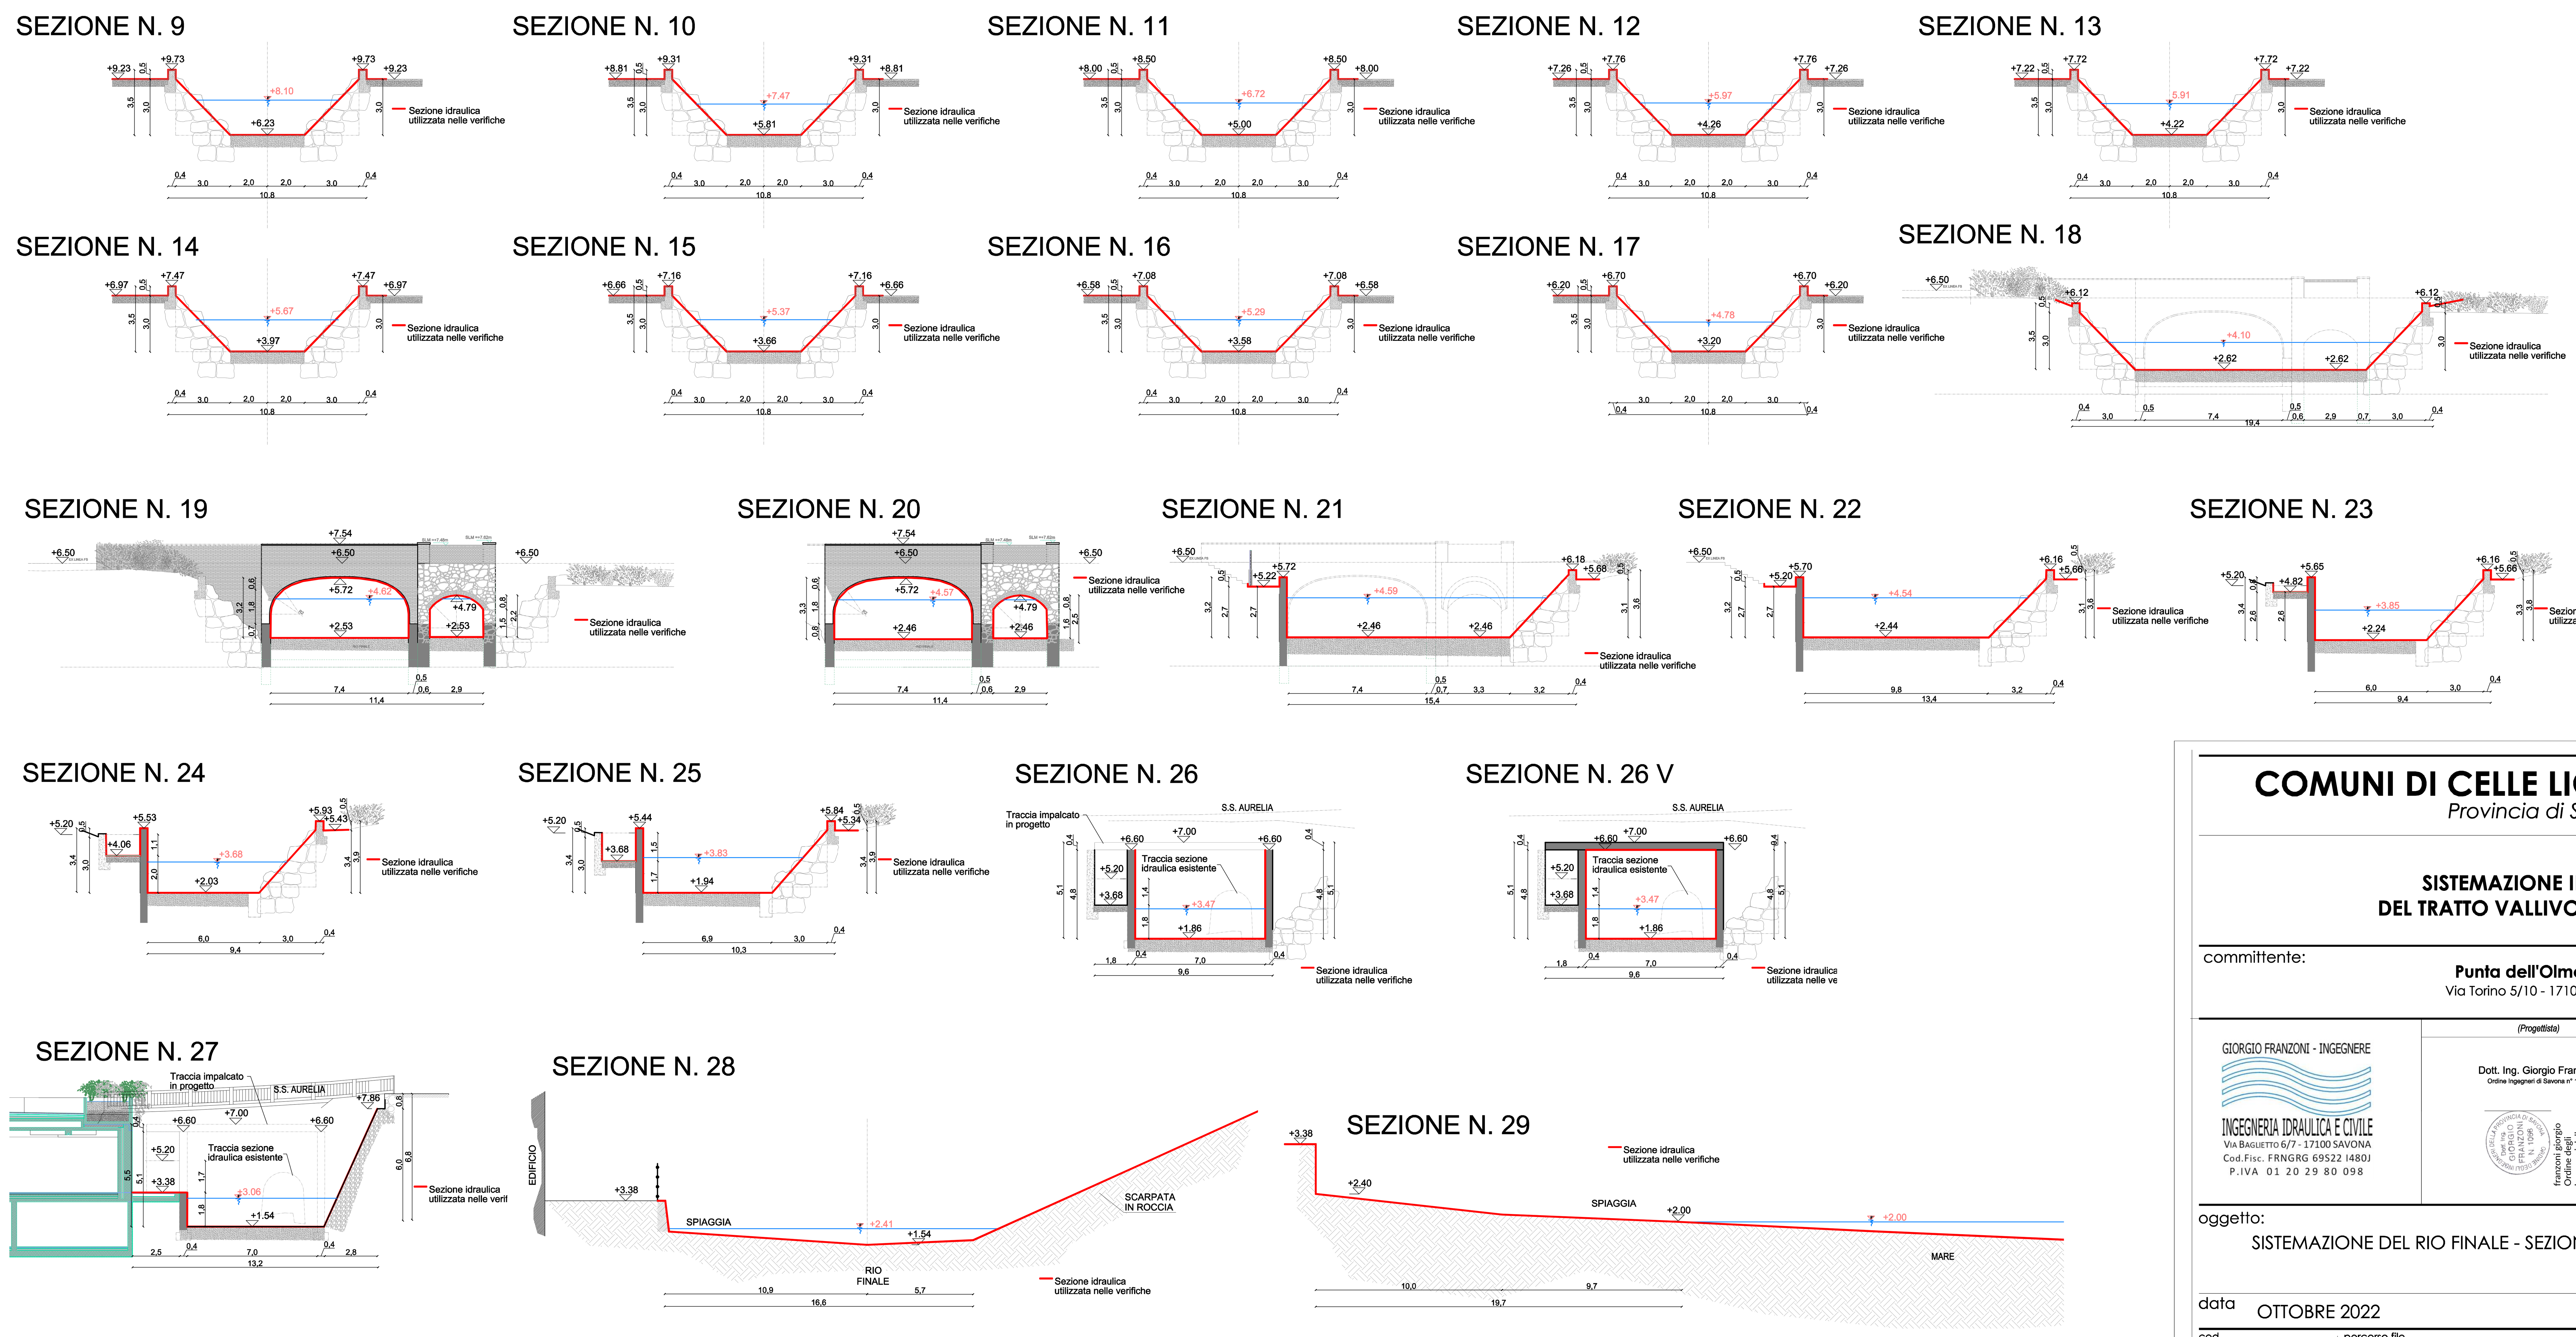

COMUNI DI CELLE LIGURE E VARAZZE

Provincia di Savona

SISTEMAZIONE IDRAULICA
DEL TRATTO VALLIVO DI RIO FINALE

committente:

Punta dell'Olmo S.p.a.
Via Torino 5/10 - 17100 SAVONA

GIORGIO FRANZONI - INGEGNERE
INGEGNERIA IDRAULICA E CIVILE
Via Baguetto 6/7 - 17100 SAVONA
Cod.Fisc. FRNGRG 69S22 I480J
P.IVA 01 20 29 80 098

(Progettista)

Dott. Ing. Giorgio Franzoni
Ordine Ingegneri di Savona n° 1068

franzoni giorgio
Ordine degli
Ingegneri della
Provincia di Savona
Ingegnere

Punta dell' OLMO

(il committente)

oggetto:
SISTEMAZIONE DEL RIO FINALE - SEZIONI DI PROGETTO

elaborato
ID-B2

data OTTOBRE 2022

scala 1:500-1:200

cod. 00594	percorso file	redatto	corretto	approvato
rev1	motivo	DE AMBROGGI	FRANZONI	FRANZONI
rev2	motivo			
rev3	motivo			
rev4	motivo			
rev5	motivo			
rev6	motivo			