Firmato digitalmente da
ermano noce
CN = noce ermano
O = Collegio dei Geometri di Genova
C = IT

COMUNE DI LORSICA
PROV. GENOVA

RICHIESTA NUOVA AUTORIZZAZIONE PER L'ULTIMAZIONE DEI LAVORI DI RECUPERO AMBIENTALE

AUTORIZZAZIONE REGIONALE
N. 417 DEL 3/05/2002
STATO FINALE AUTORIZZATO

PLANIMETRIA E SEZIONI SCALA 1:200

COMPLESSO ESTRATTIVO : " ACQUA DI SOTTO "


DITTA ESERCENTE: ARDESIT SNC
VIA ALBEROGROSSO 80 CICAGNA

IL TECNICO
GEOM. ERMANO NOCE


LORSICA , LI 17.02.2022

TAVOLA N.
1


SEZIONE 1-1

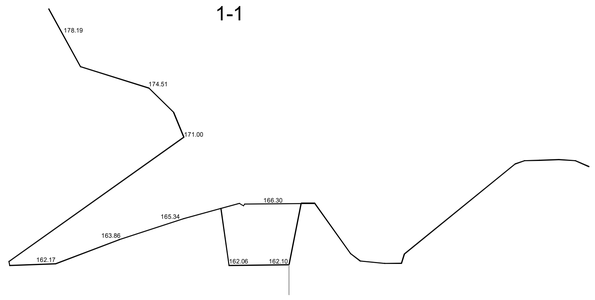

SEZIONE 2-2

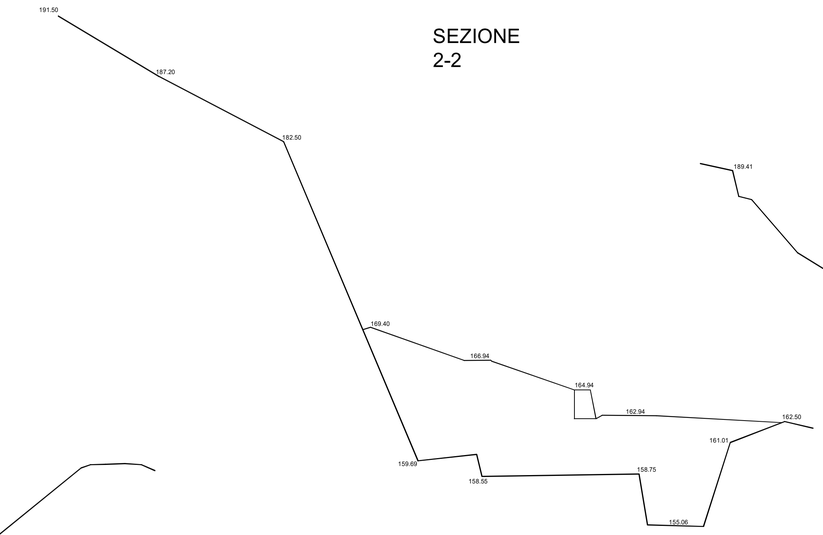


SEZIONE 3-3

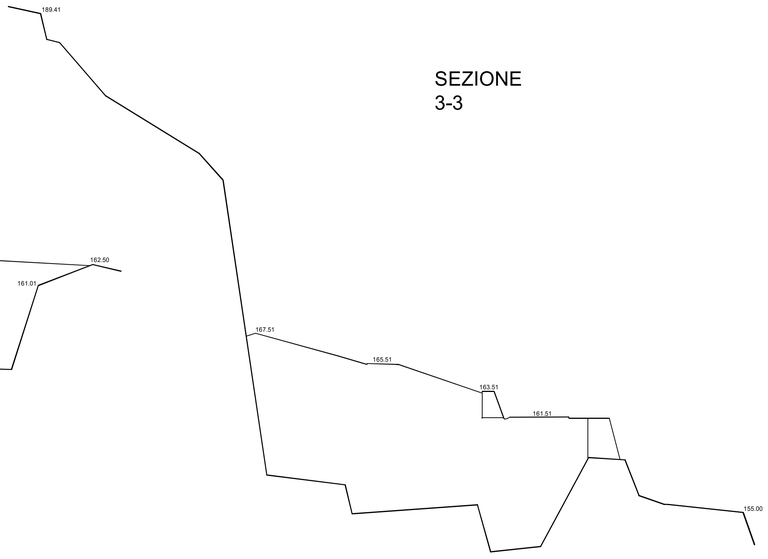

SEZIONE 1-1



SEZIONE 4-4

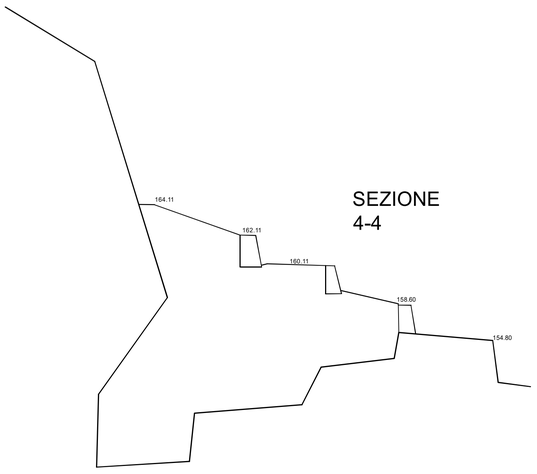

SEZIONE 5-5

