
Firmato digitalmente da
ENRICO GROSSO
CN = ENRICO GROSSO
O = ENRICO GROSSO
C = IT

PROFILO LONGITUDINALE STATO DI PROGETTO


Scala Lung. = Scala alt. 1:250

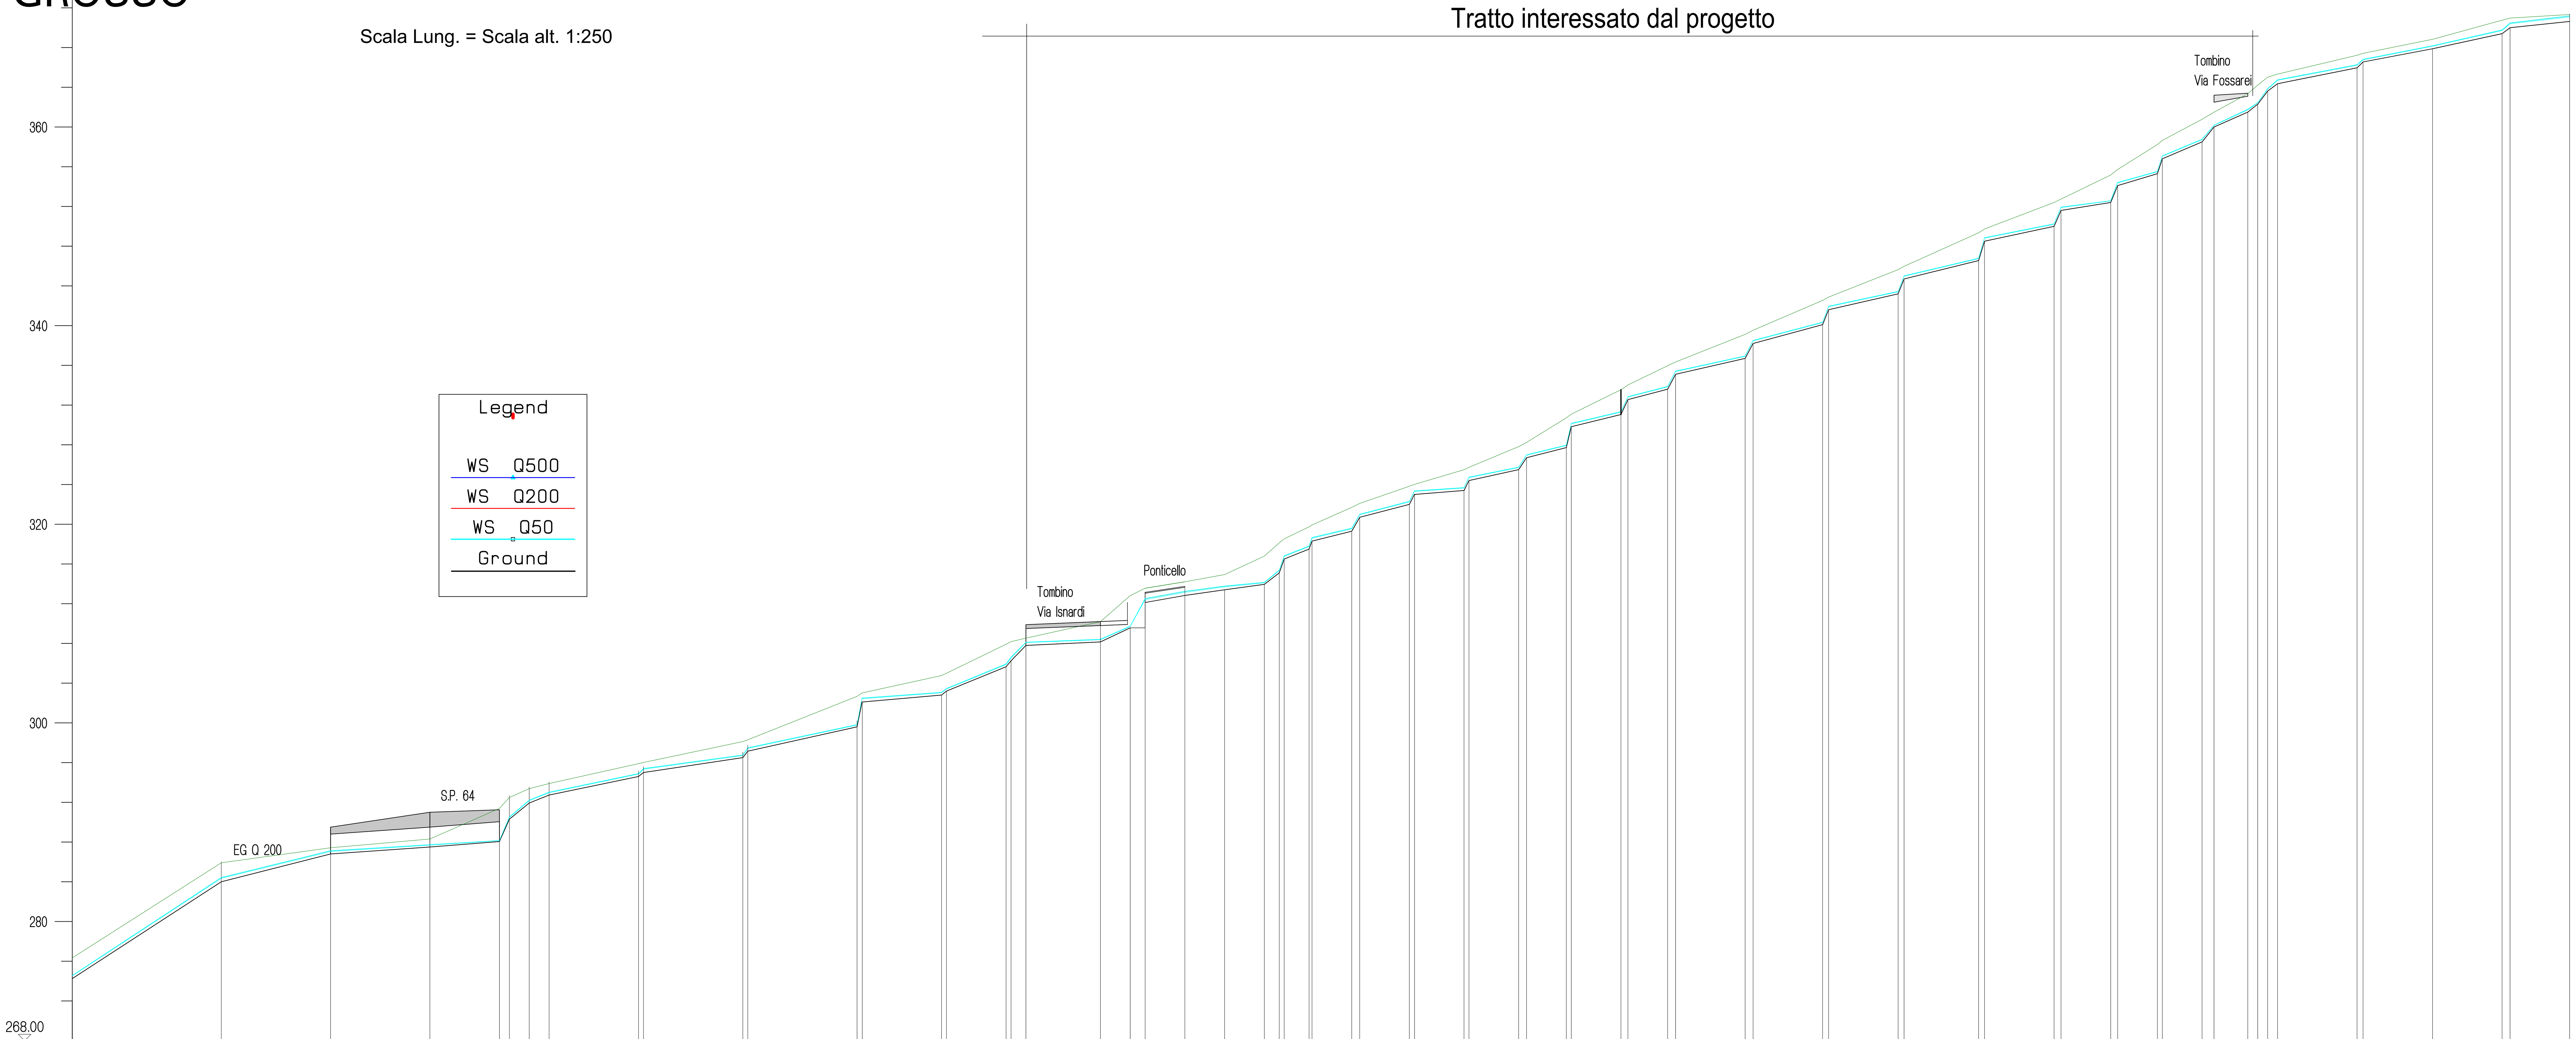


DISTANZE PARZIALI: 15.00 – 11.00 – 10.00 – 8.00 – 2.0 – 2.0 – 9.00 – 10.00 – 11.00 – 8.50 – 6.00 – 1.5 – 7.50 – 3.00 – 4.00 – 4.00 – 4.00 – 1.5 – 2.50

SEZIONI	DISTANZE PROGRESSIVE	QUOTE TERRENO
0.1	±0.00	274.25
0.2	+15.00	284.07
0.3	+26.00	286.80
0.4	+36.00	287.57
0.5	+44.00	290.30
0.8	+46.00	292.73
0.9	+57.00	294.60
2	+67.50	296.50
4	+79.00	299.60
6	+87.50	302.80
10	+94.00	305.65
11	+103.50	308.15
12	+106.50	312.12
14	+112.00	312.83
15	+116.00	
16	+120.00	313.95
19	+124.50	317.50
22	+128.80	320.70
23	+134.60	322.00
25	+140.10	323.40
27	+145.60	325.50
29	+150.40	327.72
31	+155.90	331.05
33	+160.60	333.60
35	+168.40	336.70
37	+176.20	340.10
39	+183.80	343.20
41	+191.90	346.55
43	+199.50	350.00
45	+205.20	352.40
47	+209.90	355.30
49	+214.40	358.50
51	+219.00	361.50
54	+222.00	364.36
55	+230.00	365.96
57	+237.60	
58	+244.60	369.40
60	+251.40	370.63


Sez 60
sc. 1:50

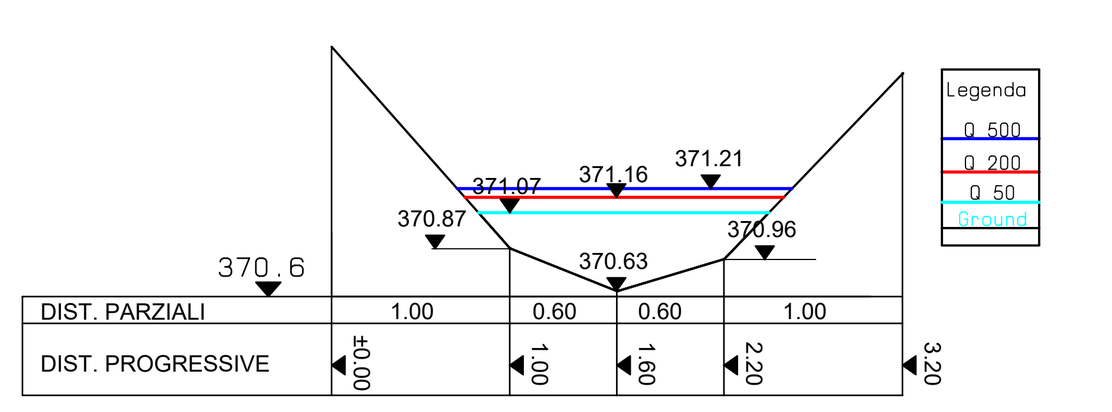


Sez 55
sc. 1:50

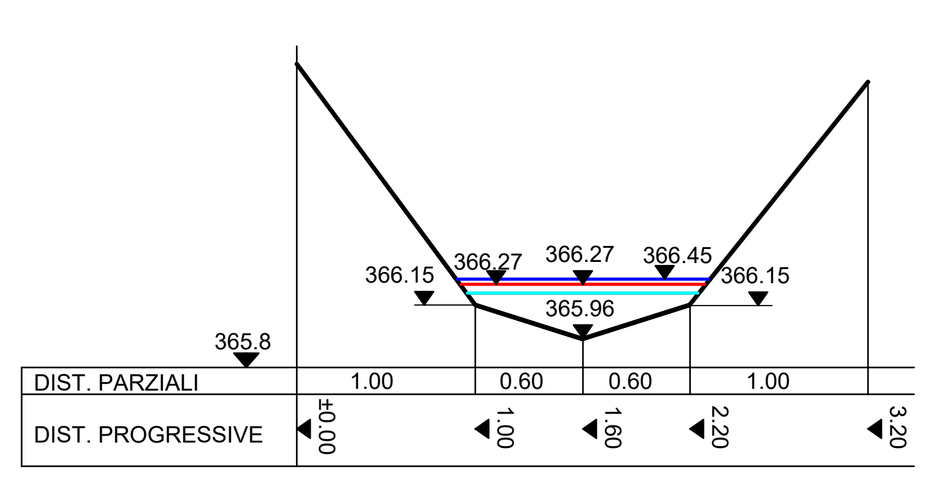


Sez 47
sc. 1:50

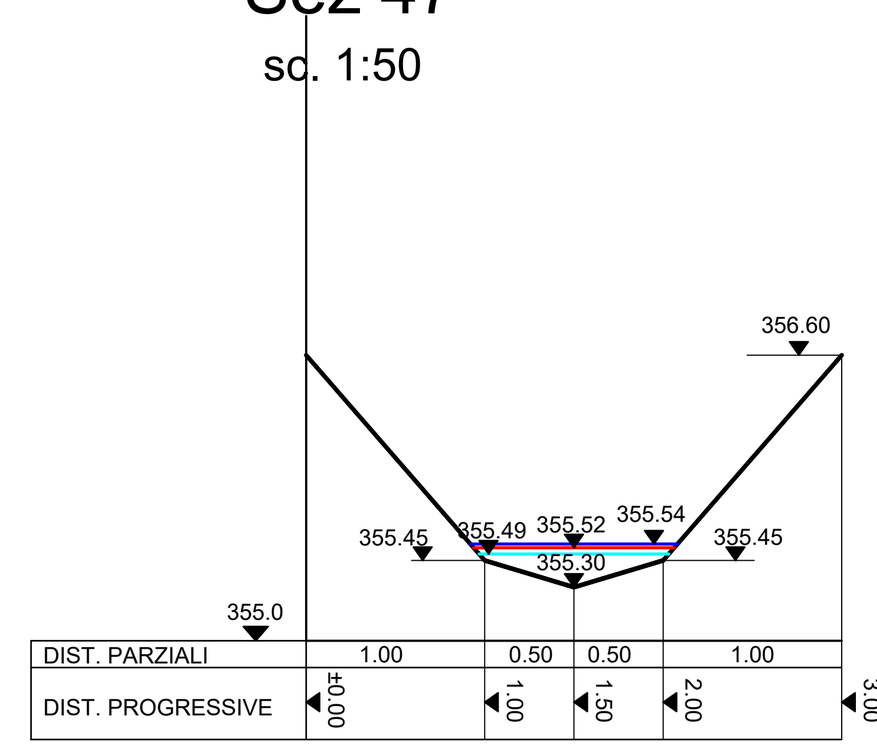


Sez 45
sc. 1:50

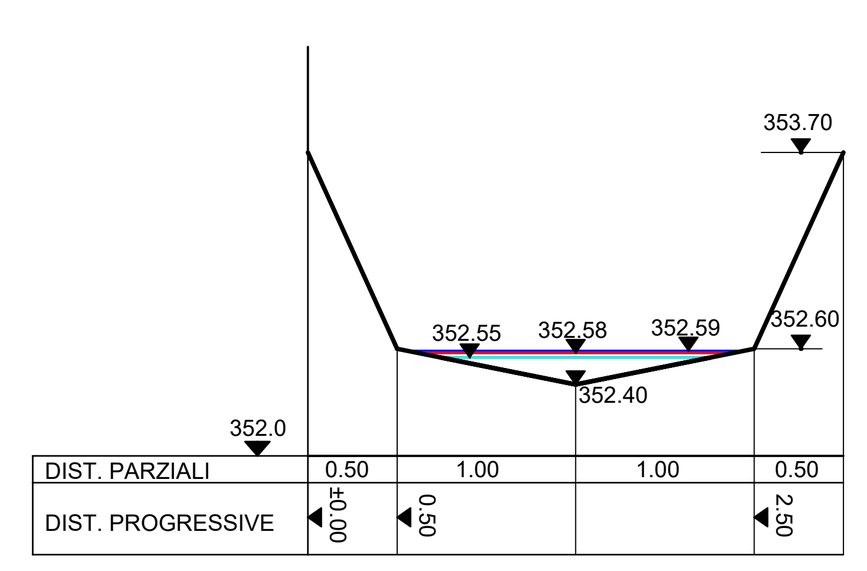


Sez 43
sc. 1:50

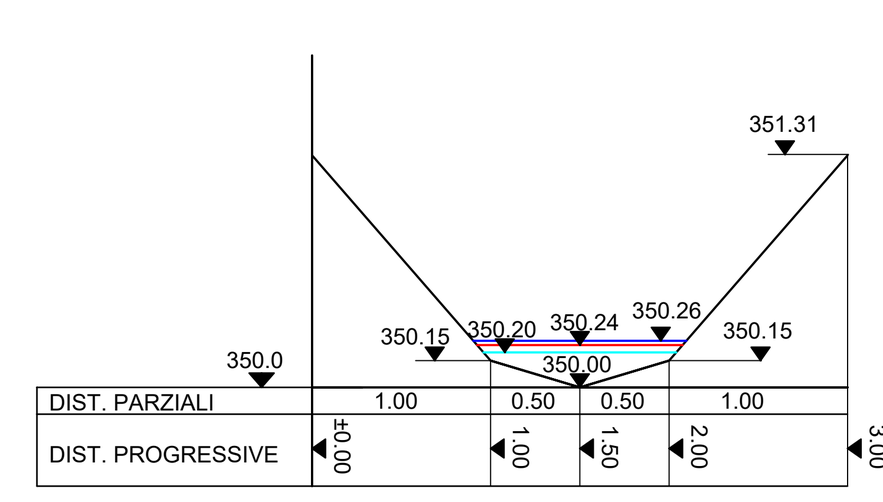


Sez 35
sc. 1:50

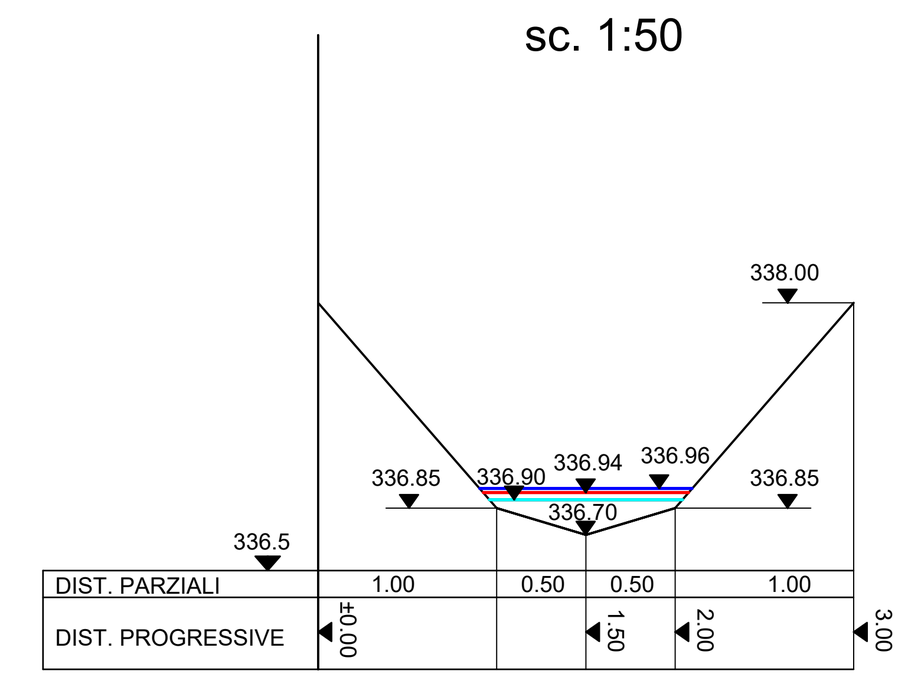


Sez 25
sc. 1:50

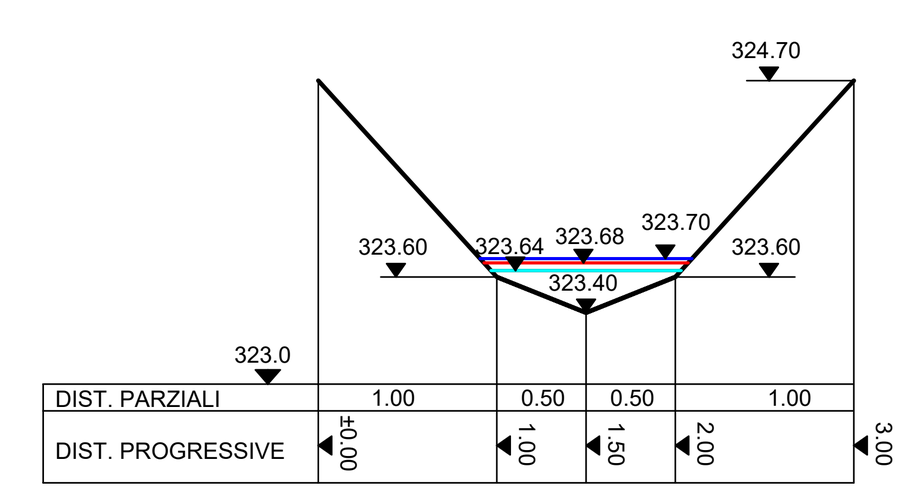


Sez 21
sc. 1:50

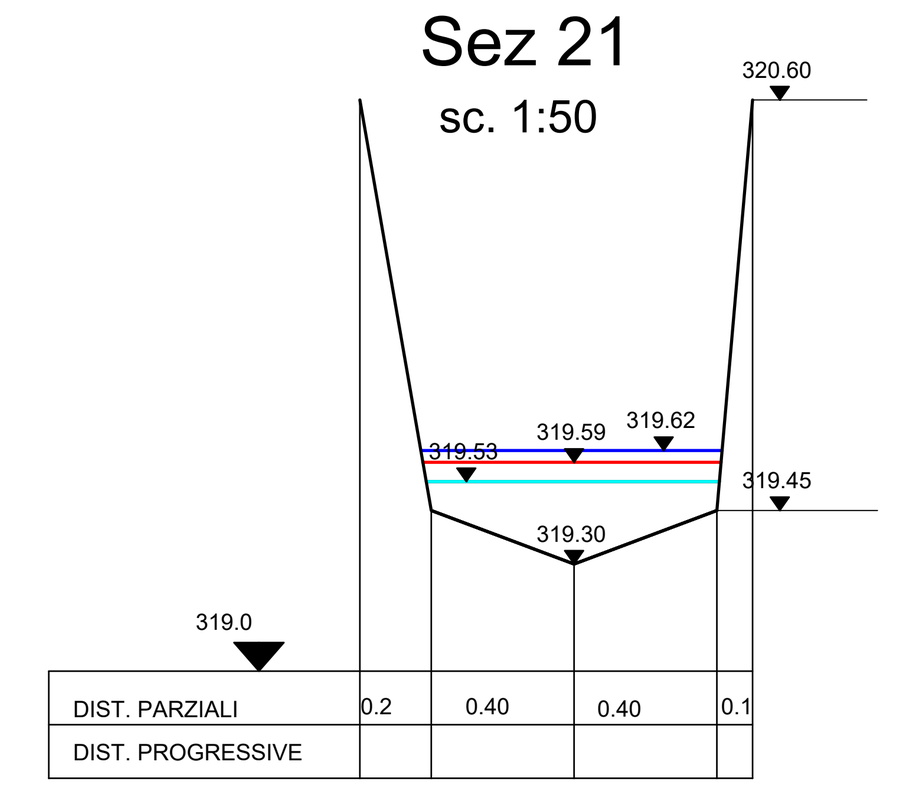


Sez 19
sc. 1:50

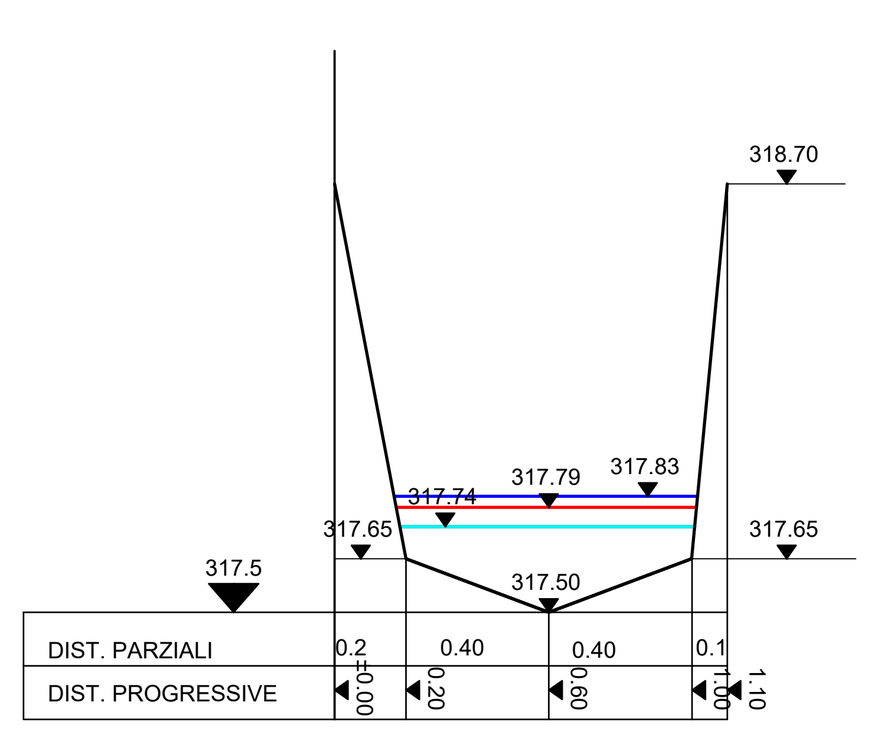


Sez 18
sc. 1:50

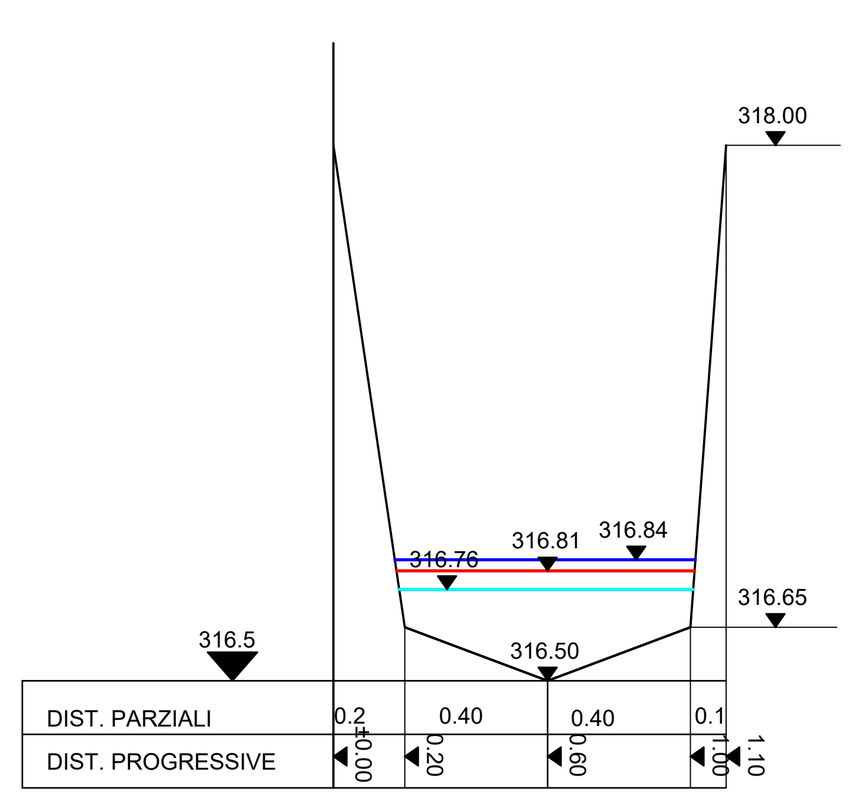


Sez 16
sc. 1:50

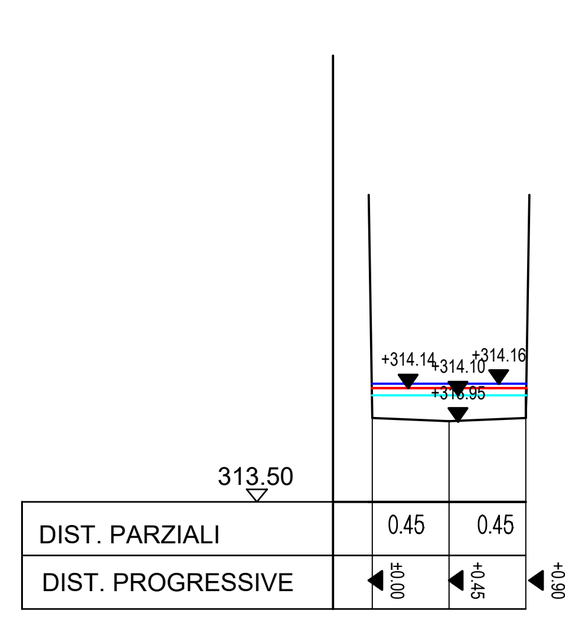


Sez 15
sc. 1:50

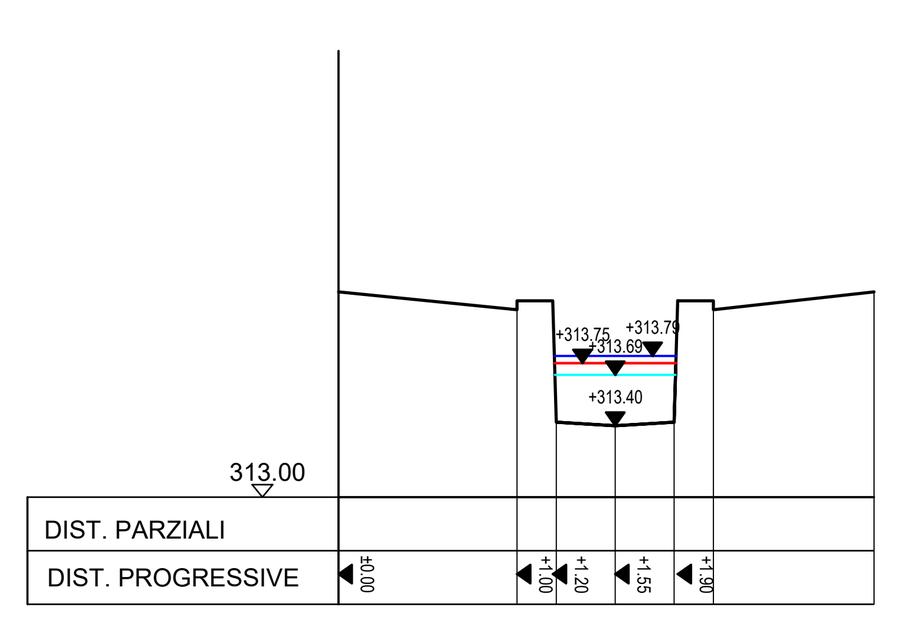


Sez 14
sc. 1:50

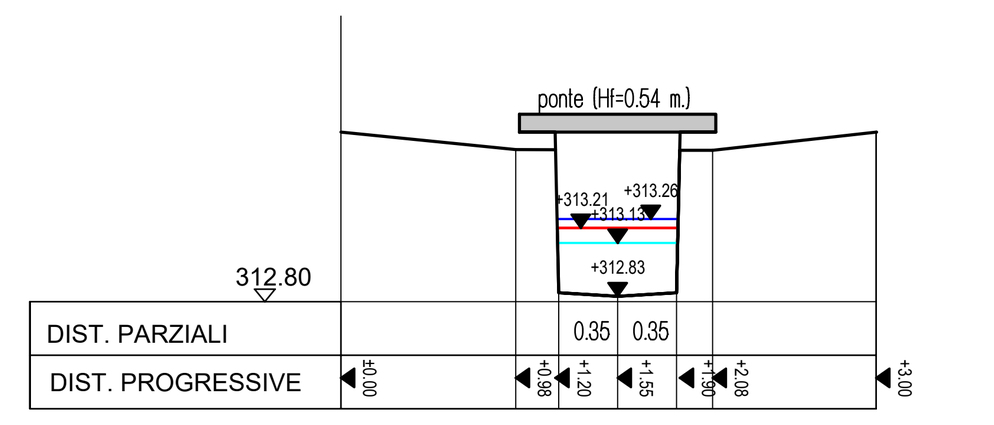


Sez 13
sc. 1:50

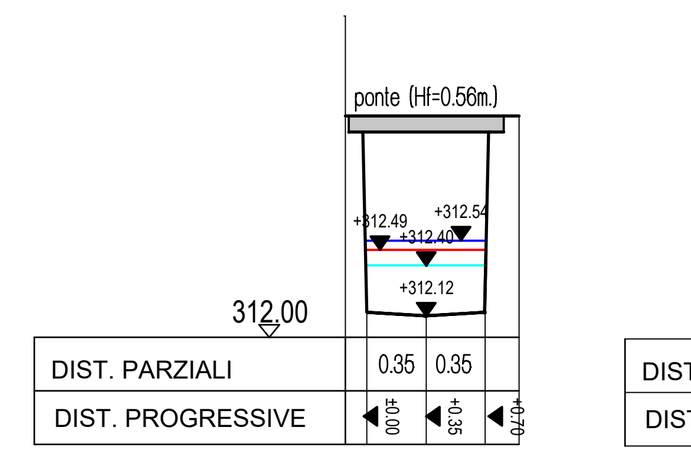


Sez 12
sc. 1:50

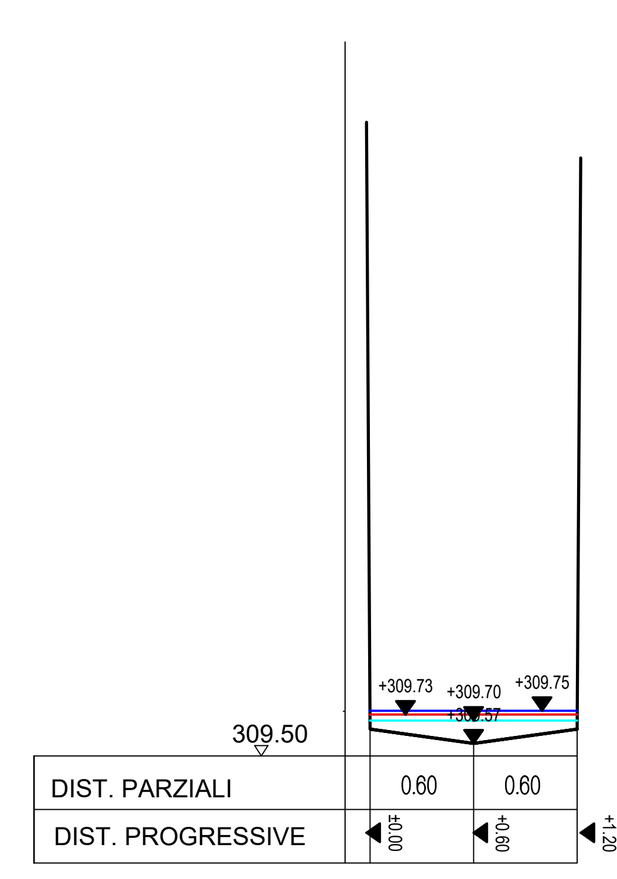


Sez 6
sc. 1:50

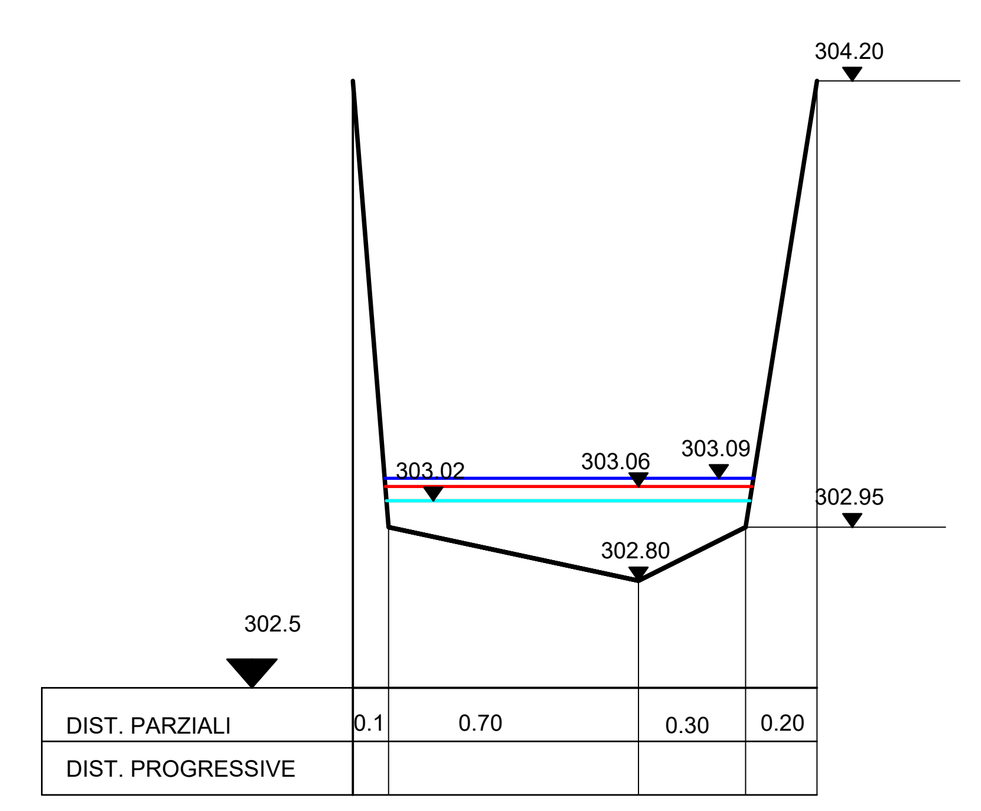

Sez 3
sc. 1:25

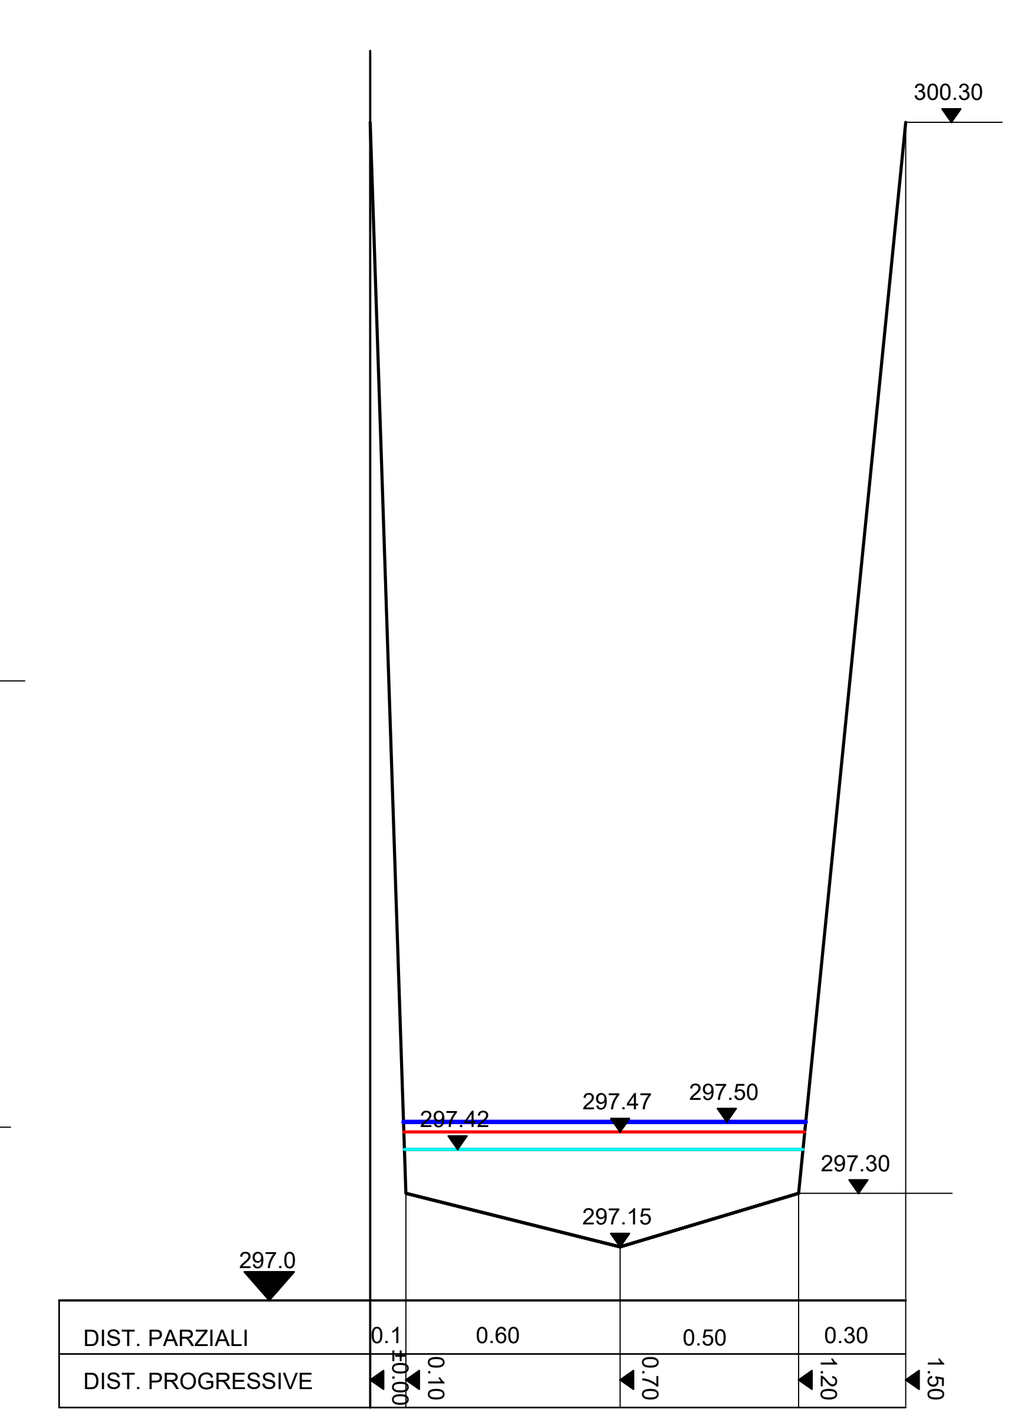

Sez 0.4
sc. 1:25

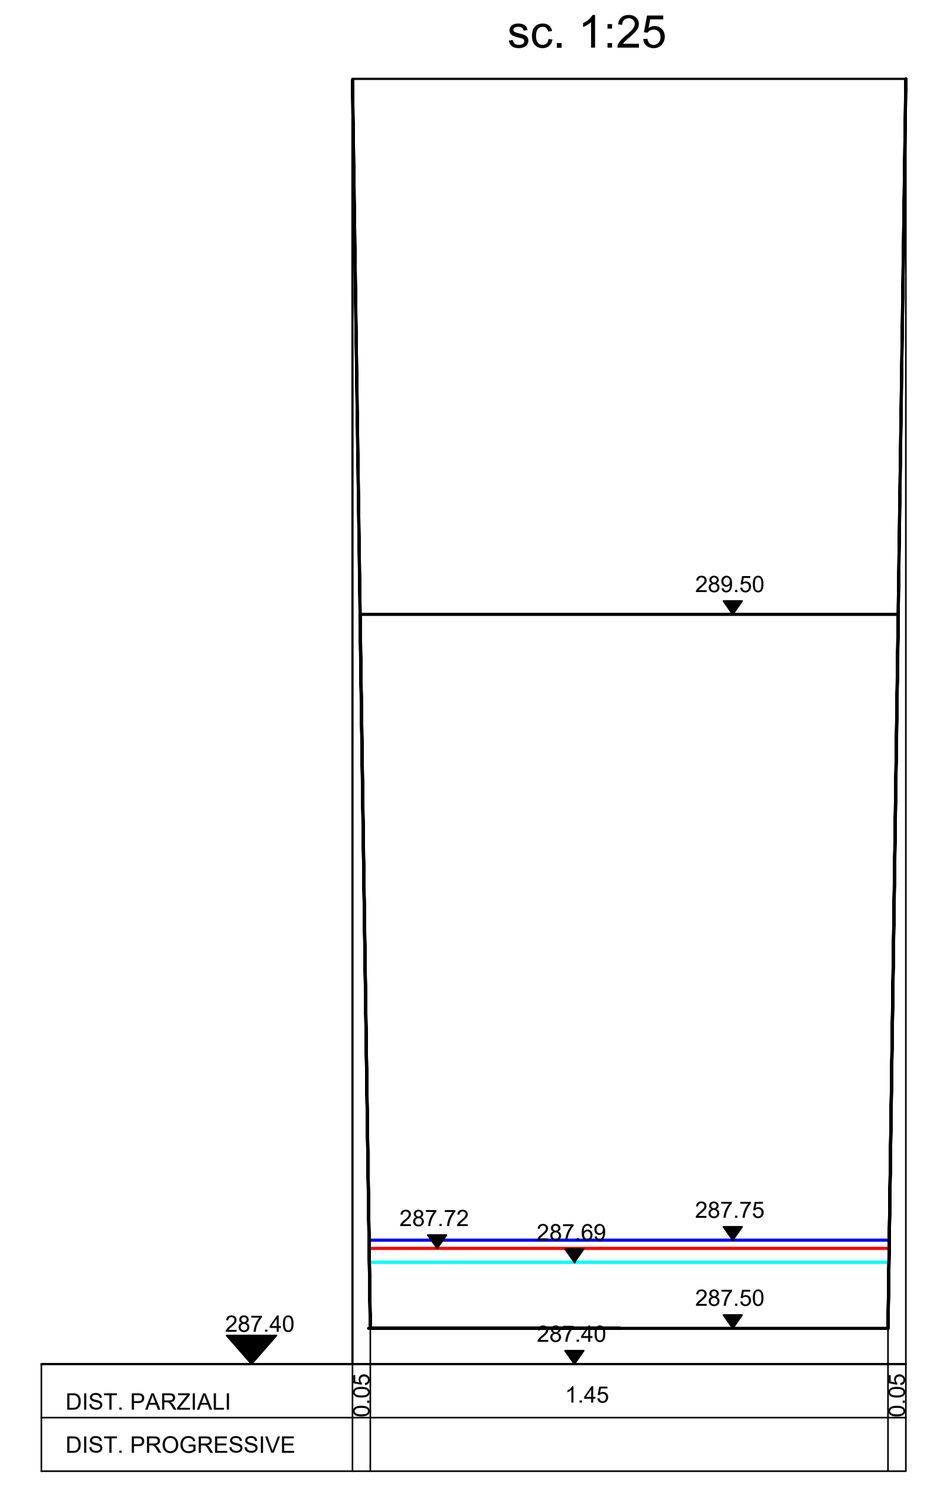

Comune di PIGNA
Provincia Imperia

LAVORI DI SISTEMAZIONE DEL CORSO D'ACQUA IN PROSSIMITA' DI CASE RESTELLO IN CORSO ISNARDI NEL CENTRO ABITATO DI PIGNA CAPOLUOGO

PROGETTO DEFINITO ESECUTIVO

PROFILO LONGITUDINALE E SEZIONI DI PROGETTO CON LIVELLI DI PIENA	Tav. n. 04
	novembre 2023

I Progettisti

Ing. Enrico Grosso	Geom. Sauro Schiavolini

Il presente elaborato è opera dell'ingegno e costituisce oggetto di diritto d'autore ex art. 2575 e segg. Cod. Civ. e L. 22/04/1941 n° 633 e s. m. e i.
Ogni violazione (riproduzione dell'opera, anche parziale o per stralcio, imitazionhe, contraffazione, ecc.) sarà perseguita penalmente.
In caso di richiesta di accesso agli atti, i presenti elaborati si intendono sottoposti alla disciplina e alle limitazioni di cui al D. Lgs. 50/2016 e s.m. e i.
e a tutta la disciplina relativa agli appalti pubblici

H/L = 841 / 1189 (1.00m²)