

Inquadramento su CTR
Scala 1 : 5.000

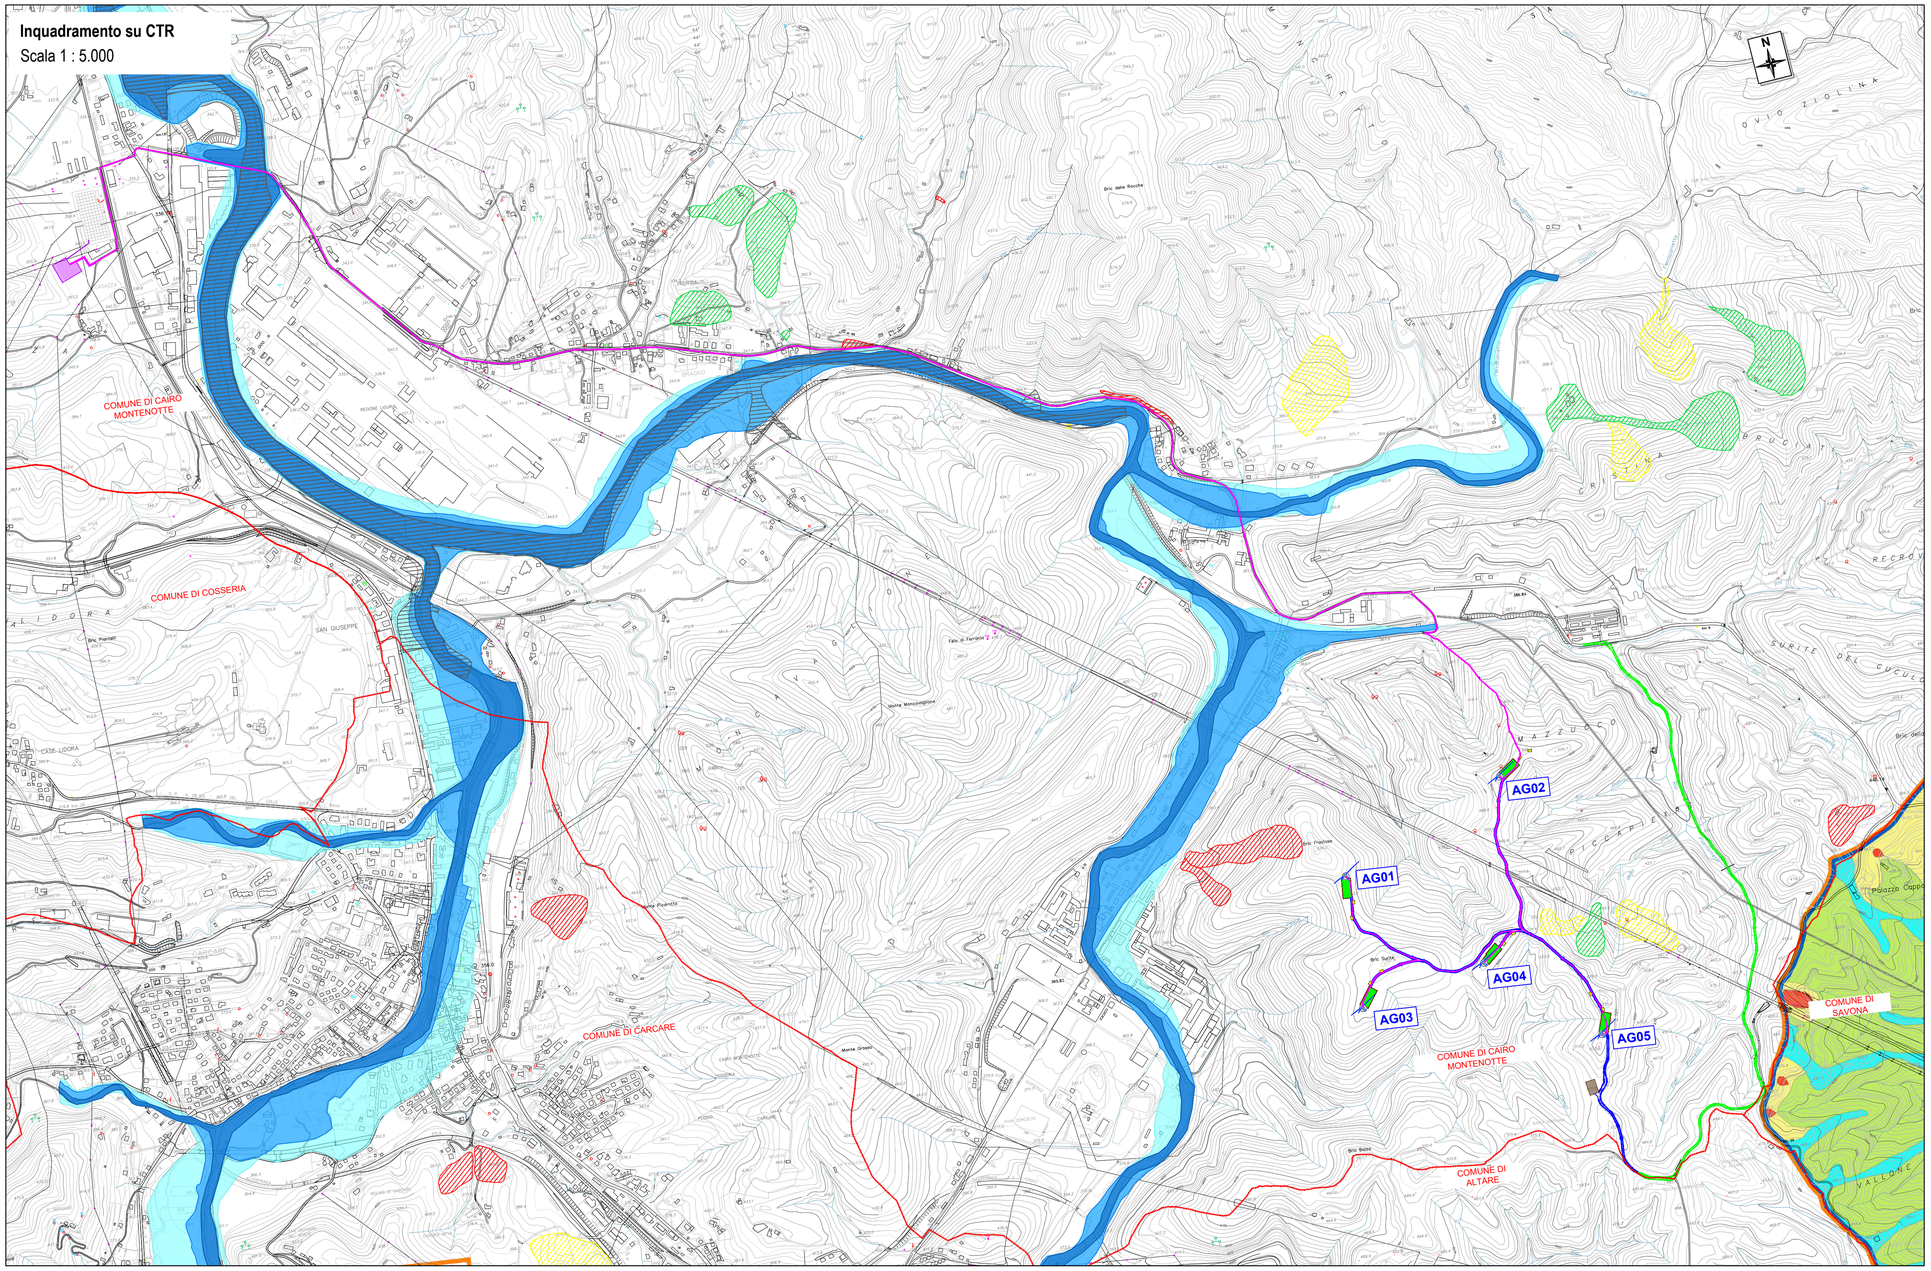

Inquadramento Versanti - *Scala 1: 30 000*

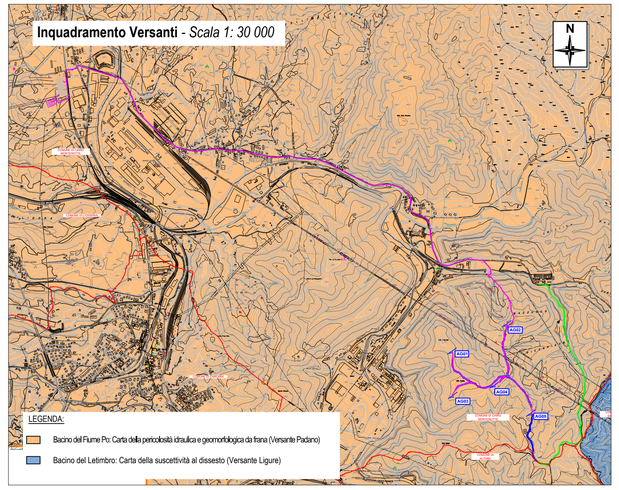

ELABORATI COLLEGATI:

- 1.1 Relazione Tecnica Descrittiva
- 2.1 Relazione geologica e geotecnica
- 2.2 Piano preliminare di utilizzo in sito delle terre e rocce da scavo
- 5.1 Relazione urbanistica

NOTE

Nel presente elaborato grafico, viene riportato un inquadramento su tavole dei Piani di Bacino presenti nell'area d'impianto, al fine di mostrare l'assenza d'interferenze con le aree in dissesto esistenti e cartografate.

L'area d'impianto ricade totalmente all'interno del *Bacino del Fiume Po*, ad eccezione di una porzione minima della viabilità extraparco che lambisce il *Bacino del Letimbro*.

Bacino del Letimbro: nella mappa riportata nell'inquadramento in alto a destra è riportata la tavola e relativa legenda della "*carta della suscettività al dissesto*".

Bacino del Fiume Po: nella mappa riportata nell'inquadramento in alto a destr viene riportata la tavola e relativa legenda della "*carta di pericolosità idraulica e geomorfologica da frana*".

L'inquadramento dell'area di layout con le turbine e le piazzole di montaggio, la viabilità infraparco e extraparco, il cavidotto interrato MT e lo stallo utente mostra che i fenomeni di dissesto cartografati terno dei due piani di bacino cartografati risultano completamente esterni rispetto al progetto.

LEGENDA:

- Aerogeneratore a progetto
- Piazzola di montaggio - allo stato di cantiere prevista a progetto
- Campo base - allo stato di cantiere previsto a progetto
- Piazzole ausiliare
- Viabilita' sterrata esistente
- Andamento viabilita' di progetto extraparco (da adeguare)
- Andamento viabilita' di progetto infraparco (da adeguare)
- Cavidotto interrato MT
- Area stallo utente
- Cavidotto interrato AT di collegamento con la SE esistente
- Linea di delimitazione area dei Bacini Padani
- Linea di delimitazione area del Bacino del Letimbro
- Confine comunale

BACINO DEL FIUME PO (VERSANTE PADANO)

LEGENDA

PERICOLOSITA' GEOMORFOLOGICA DA FRANA:

- (Fa) FRANE ATTIVE (pericolosità molto elevata)
- (Acr) AREE SOGGETTE A CROLLI(pericolosità molto elevata)
- (Fq) FRANE QUIESCENTI (pericolosità elevata)
- (Fs) FRANE STABILIZZATE (pericolosità media o moderata)

PERICOLOSITA' IDRAULICA:

- Pi 1 - AREE A PERICOLOSITA' MEDIA
- Pi 2 - AREE A PERICOLOSITA' ELEVATA
- Pi 3 - AREE A PERICOLOSITA' MOLTO ELEVATA
- Pi 3 - AREE INTERESSATE DALL'ALLUVIONE 2016
- Pi 3 - AREE EE PAI E STORICAMENTE NON INDAGATE


BACINO DEL LETIMBRO (VERSANTE LIGURE) :

LEGENDA

- (Pg4) - (Aree a suscettività MOLTO ALTA - aree in frana attiva)
- (Pg3a) - (Aree a suscettività ALTA - frane quiescenti)
- (Pg3b) - (Aree a suscettività ALTA - aree non in frana attiva)
- (Pg2) - (Aree a suscettività MEDIA)
- (Pg1) - (Aree a suscettività BASSA)
- (Pg0) - (Area a suscettività MOLTO BASSA)
- A - (aree speciali di tipo A - Cave attive, Miniere attive)
- A - (aree speciali di tipo A - Discariche in esercizio)
- B1 - (aree speciali di tipo B1 - Cave inattive, Miniere abbandonate)
- B2 - (aree speciali di tipo B2 - Discariche dismesse, Riporti antropici)

FERA NATURE IS OUR POWER
Fabbrica Energie Rinnovabili Alternative S.r.l.
Piazza Cavour, 7 - 20121 Milano
T: +39 02 62690471 F: +39 02 32066804
info@ferasrl.it www.ferasrl.it
P.IVA 13393960151

Azienda con sistema di gestione qualità certificato UNI EN ISO 9001:2008 certificati n. 501008849 e 501008850

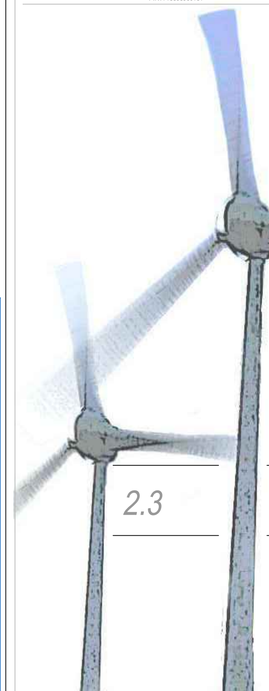

Regione Liguria
Comune di Cairo Montenotte (SV)
Proponente F.E.R.A. S.r.l.

Parco eolico "Piccapietre"

Progetto definitivo

2.3

Interferenze aree in dissesto - Suscettività versante tirrenico e padano

Progettisti:
Ing. Paolo Papucci

ing. PAOLO PAPUCCI
ORDINE INGEGNERI della Provincia di PISA
N° 2384 Sezione A
INGEGNERE CIVILE E AMBIENTALE
INDUSTRIALE DELL'INFORMAZIONE

Data	Rev.	Descrizione	Elaborato	Controllato	Approvato
08.01.2024	Rev A	Prima emissione	M.Santomauro/A.Sbrana	P. Papucci	G. Caroli

Comm. 82 **Elaborato:** PCC-2.3A_Interferenze aree in dissesto - suscettività versante tirrenico e padano.dwg **Scala:** Varie

E' vietata la riproduzione del presente documento, anche parziale, con qualsiasi mezzo, senza l'autorizzazione di F.E.R.A. S.r.l.