
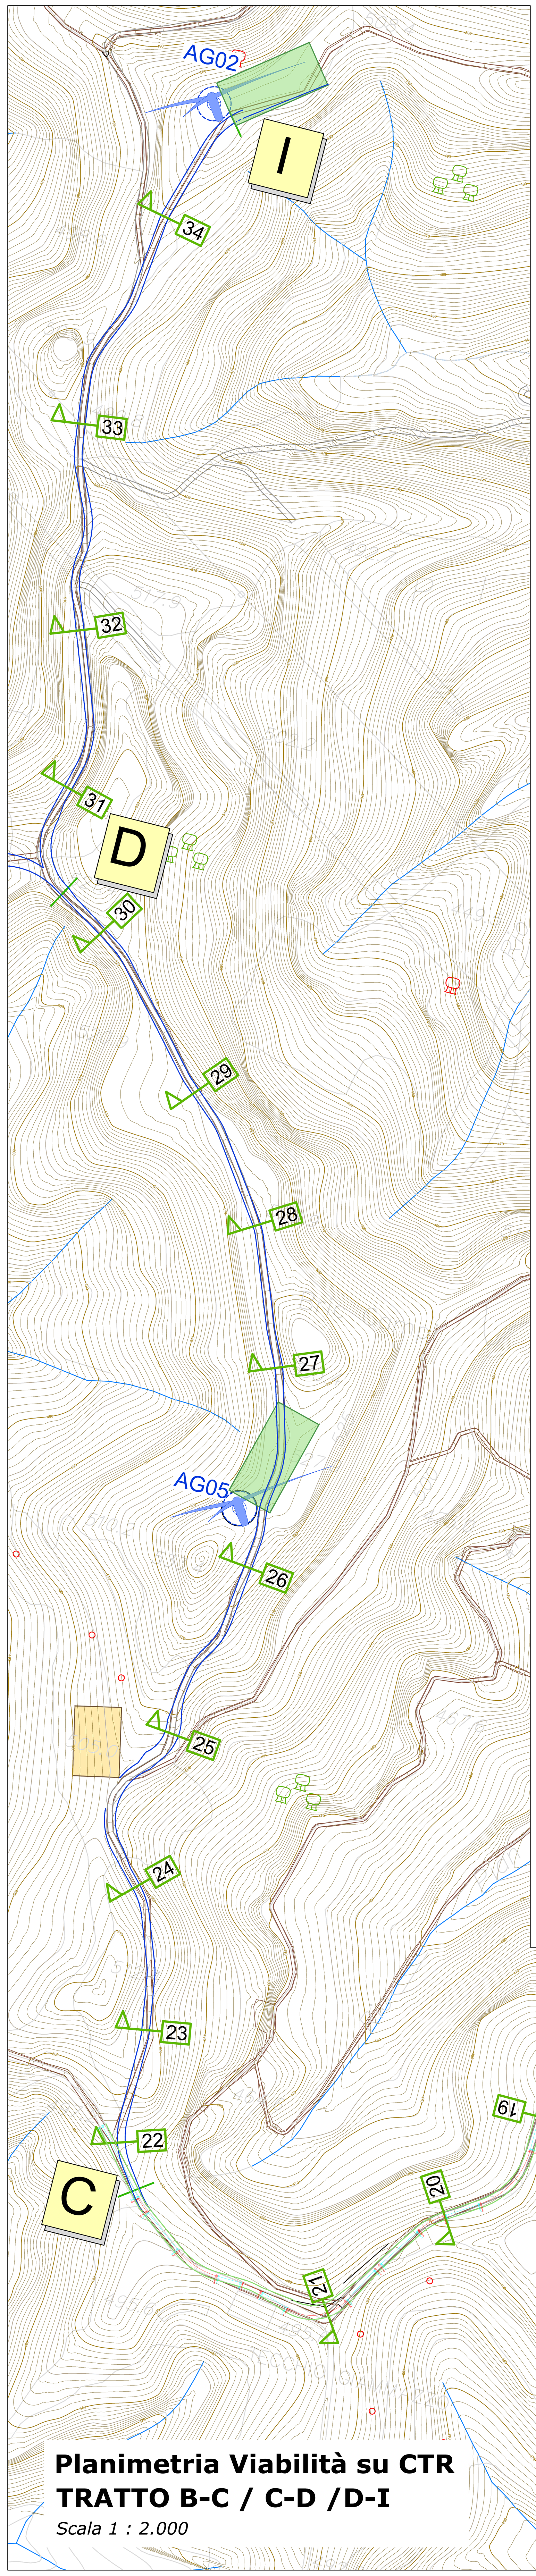
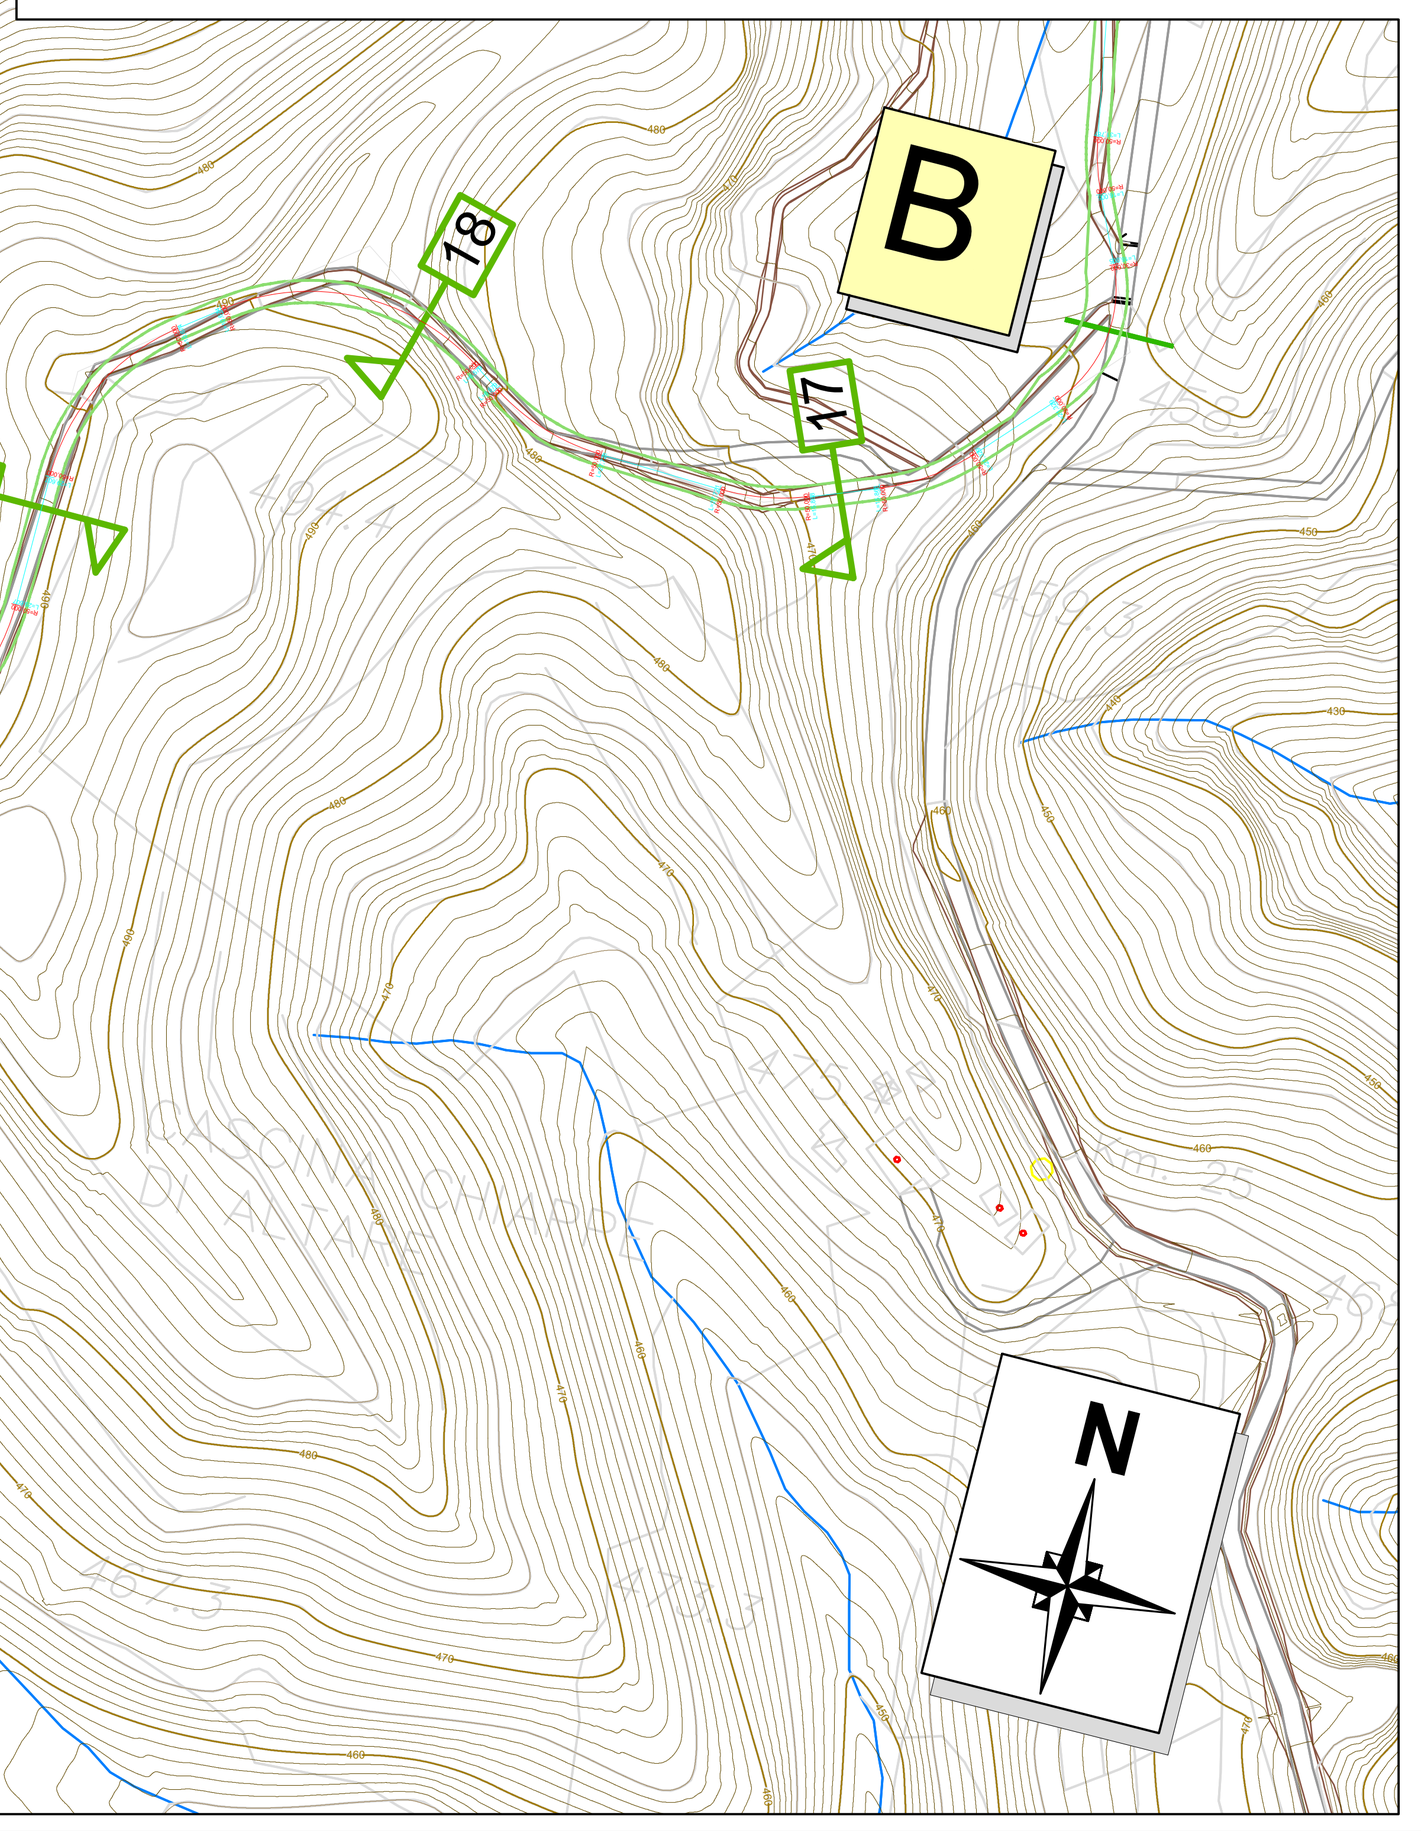



Planimetria Viabilità su CTR
TRATTO B-C / C-D /D-I
Scala 1 : 2.000


SEZIONE 17

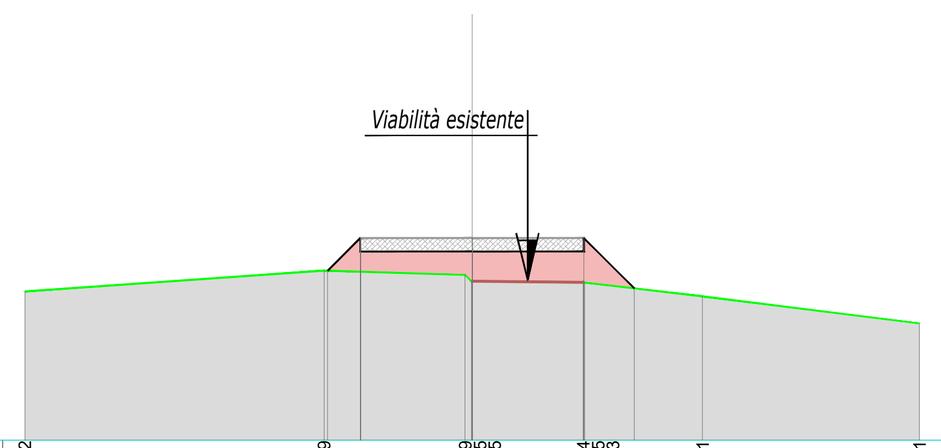

QT.RIF. 465,000

QUOTE TERRENO	468,32 · 468,70 · 468,69 468,55 468,55 · 468,54 468,55 468,53 · 468,21 · 467,61
DIST.PARZIALI TERRENO	6,69 · 3,16 · 2,48 · 2,64 · 4,85
QUOTE PROGETTO	469,52 · 469,52 · 469,52
DIST.PARZIALI PROGETTO	0,73 · 2,50 · 2,50 · 1,12


SEZIONE 18

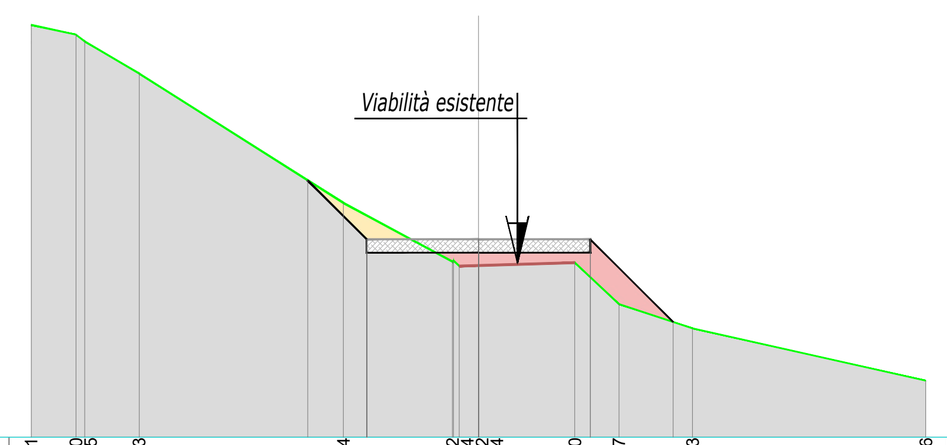

QT.RIF. 481,000

QUOTE TERRENO	490,21 · 490,00 · 489,85 · 489,13 · 486,24 · 484,92 484,94 484,92 484,84 · 484,90 · 483,97 · 483,43 · 482,26
DIST.PARZIALI TERRENO	1,00 · 1,22 · 4,56 · 2,44 · 0,43 · 2,15 · 0,99 · 1,65 · 5,21
QUOTE PROGETTO	485,42 · 485,42 · 485,42
DIST.PARZIALI PROGETTO	1,32 · 2,50 · 2,50 · 1,85


SEZIONE 19

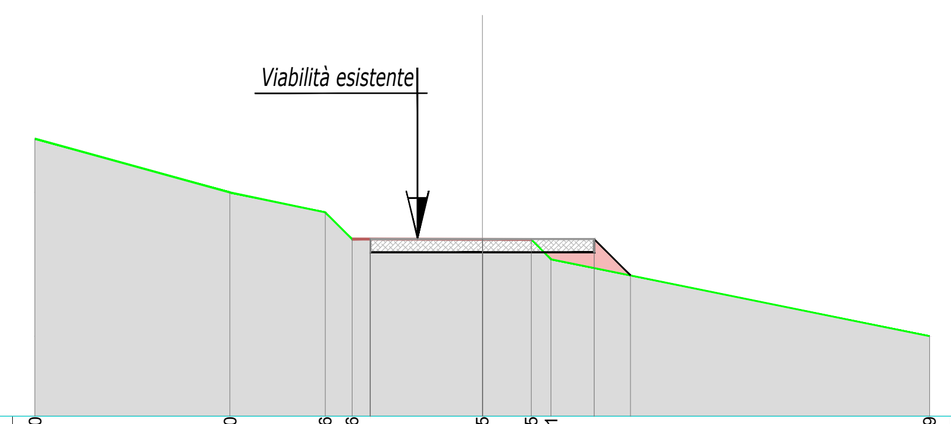

QT.RIF. 485,000

QUOTE TERRENO	491,20 · 490,00 · 489,56 · 488,96 · 488,95 · 488,95 · 488,51 · 486,79
DIST.PARZIALI TERRENO	4,36 · 2,13 · 0,60 · 2,91 · 1,09 · 0,44 · 8,46
QUOTE PROGETTO	488,96 · 488,96 · 488,96
DIST.PARZIALI PROGETTO	2,50 · 2,50 · 0,81


SEZIONE 20

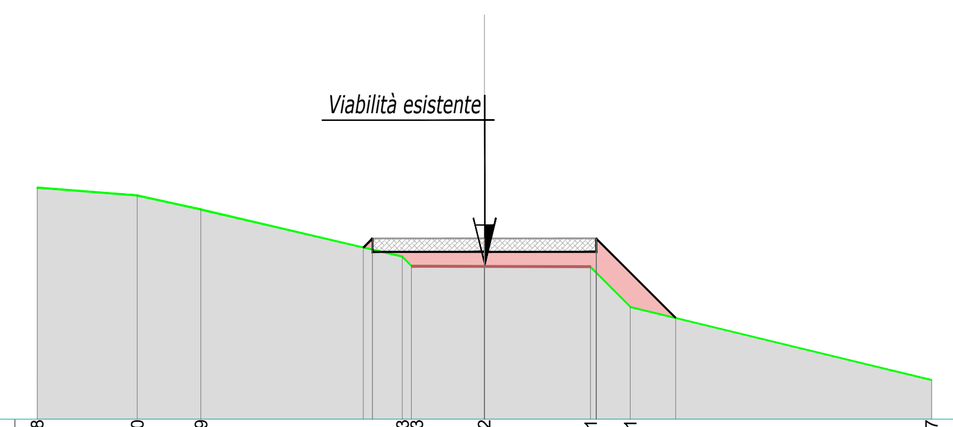

QT.RIF. 485,000

QUOTE TERRENO	490,18 · 490,00 · 489,69 · 488,63 488,43 · 488,42 · 488,41 · 487,51 · 485,87
DIST.PARZIALI TERRENO	2,24 · 1,42 · 4,50 · 1,63 · 2,37 · 0,89 · 6,73
QUOTE PROGETTO	489,04 · 489,04 · 489,04
DIST.PARZIALI PROGETTO	2,50 · 2,50 · 1,77


SEZIONE 21

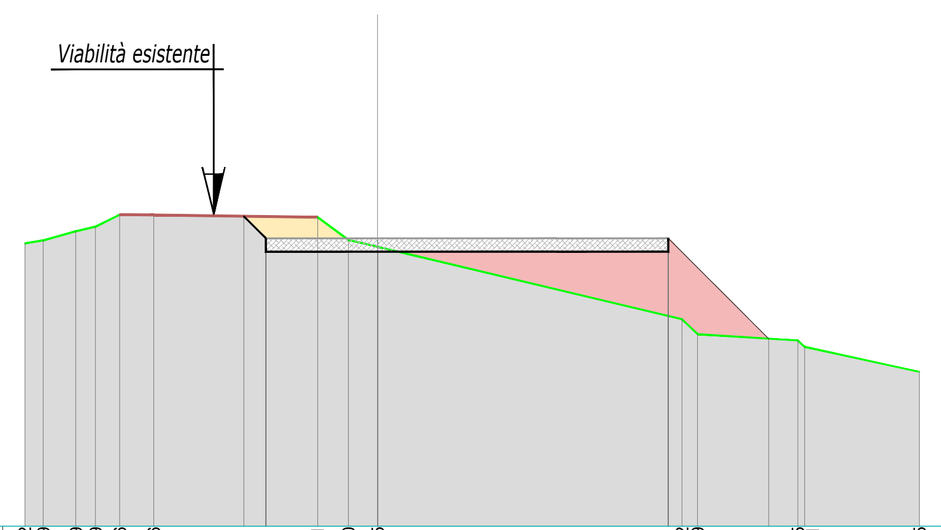

QT.RIF. 488,000

QUOTE TERRENO	494,32 · 494,39 · 494,59 · 494,69 · 494,96 · 494,96 · 494,91 · 494,40 · 494,25 · 492,62 · 492,29 · 492,15 · 492,01 · 491,45
DIST.PARZIALI TERRENO	0,41 · 0,73 · 0,44 · 0,54 · 0,76 · 3,66 · 0,69 · 0,65 · 6,81 · 0,35 · 2,24 · 2,57
QUOTE PROGETTO	494,44 · 494,44 · 494,44
DIST.PARZIALI PROGETTO	0,49 · 2,50 · 6,50 · 2,24


SEZIONE 22

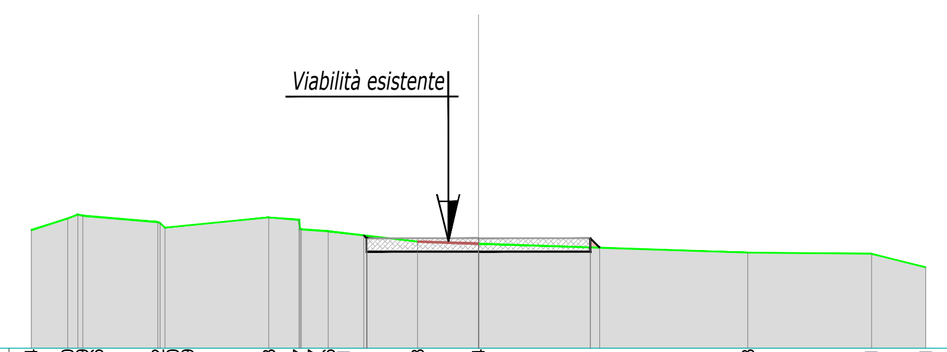

QT.RIF. 492,000

QUOTE TERRENO	494,64 · 494,90 · 494,99 · 494,96 · 494,82 · 494,80 · 494,69 · 494,93 · 494,87 · 494,67 · 494,69 · 494,61 · 494,38 · 494,34 · 494,13 · 494,11 · 493,81
DIST.PARZIALI TERRENO	0,81 · 1,68 · 2,33 · 0,67 · 0,61 · 2,00 · 1,36 · 6,02 · 2,77 · 1,21
QUOTE PROGETTO	494,46 · 494,46 · 494,46
DIST.PARZIALI PROGETTO	2,50 · 2,50


SEZIONE 23

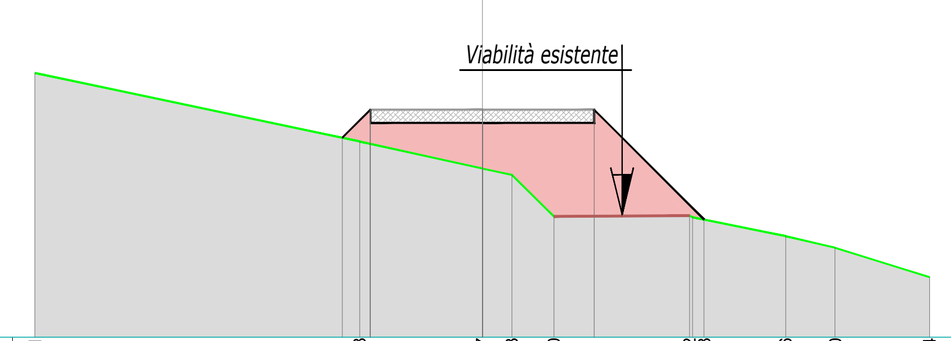

QT.RIF. 498,000

QUOTE TERRENO	503,91 · 502,38 · 501,77 · 501,63 · 500,70 · 500,72 · 500,68 · 500,26 · 500,00 · 499,34
DIST.PARZIALI TERRENO	7,26 · 2,74 · 0,66 · 0,94 · 3,03 · 2,08 · 1,10 · 2,12
QUOTE PROGETTO	503,09 · 503,09 · 503,09
DIST.PARZIALI PROGETTO	0,63 · 2,50 · 2,50 · 2,46


SEZIONE 24

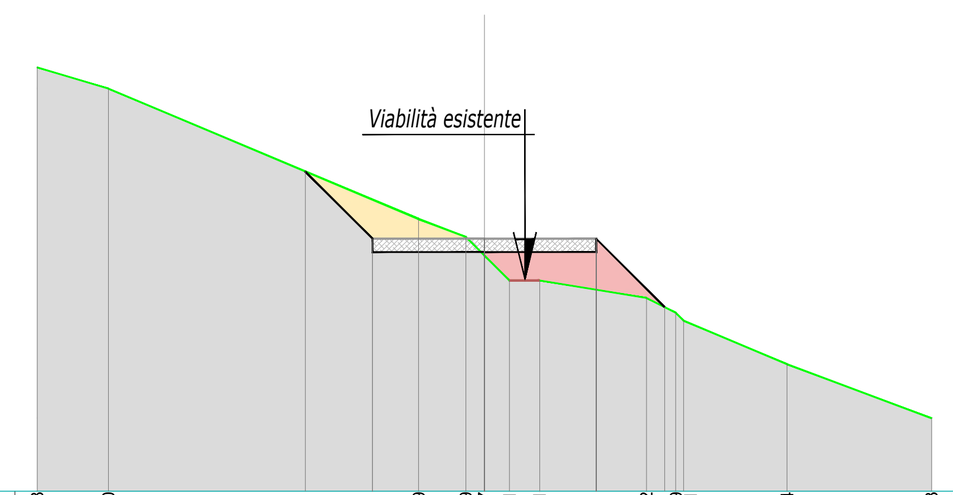

QT.RIF. 496,000

QUOTE TERRENO	505,48 · 505,00 · 502,09 · 501,69 · 501,27 · 500,71 · 500,71 · 500,32 · 499,99 · 499,81 · 498,84 · 497,63
DIST.PARZIALI TERRENO	1,59 · 6,94 · 1,06 · 0,41 · 0,56 · 0,67 · 2,39 · 0,65 · 2,31 · 3,23
QUOTE PROGETTO	501,65 · 501,65 · 501,65
DIST.PARZIALI PROGETTO	1,50 · 2,50 · 2,50 · 1,53


SEZIONE 25

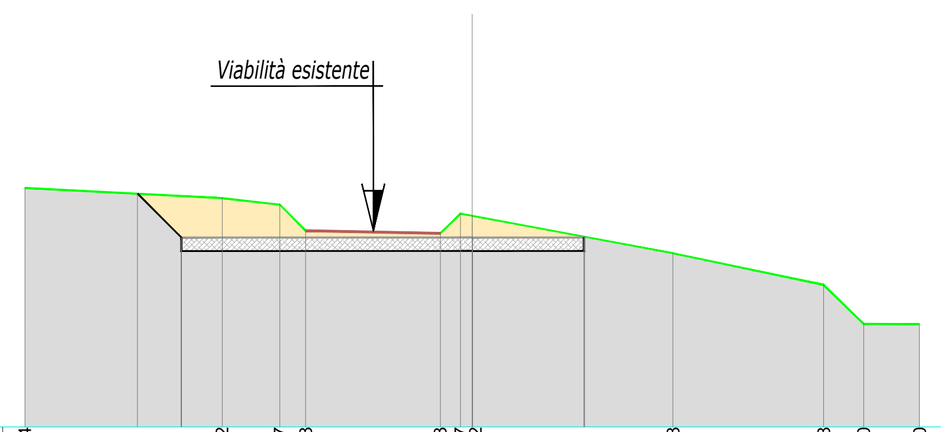

QT.RIF. 503,000

QUOTE TERRENO	508,34 · 508,12 · 507,97 · 507,38 · 507,33 · 507,77 · 507,72 · 506,88 · 506,18 · 505,30 · 505,30
DIST.PARZIALI TERRENO	4,41 · 1,29 · 0,57 · 3,01 · 0,45 · 4,49 · 3,37 · 0,89 · 1,25
QUOTE PROGETTO	507,23 · 507,23 · 507,23
DIST.PARZIALI PROGETTO	0,98 · 6,50 · 2,50


SEZIONE 26

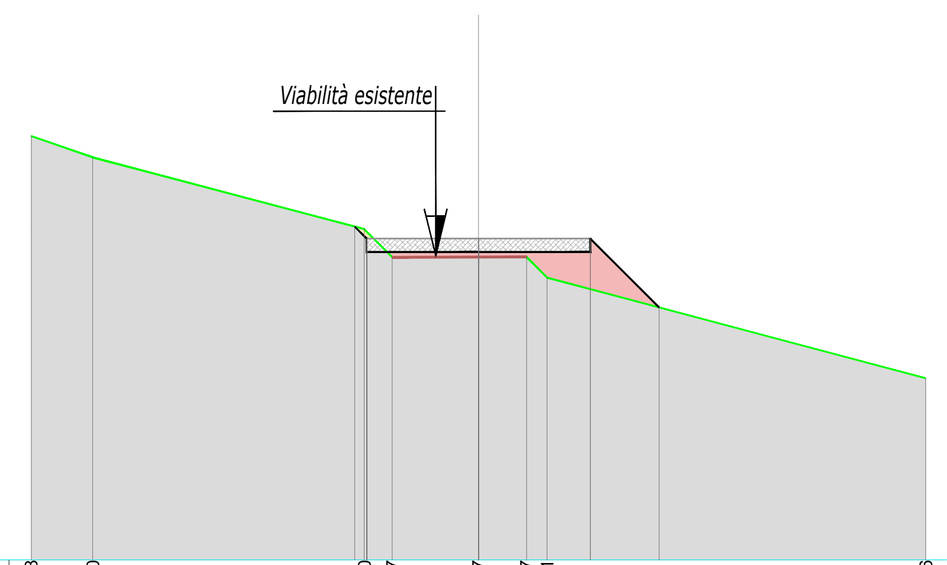

QT.RIF. 516,000

QUOTE TERRENO	525,48 · 525,00 · 523,40 · 522,77 · 522,77 · 522,77 · 522,31 · 520,06
DIST.PARZIALI TERRENO	1,38 · 6,07 · 0,63 · 1,92 · 1,08 · 0,46 · 8,46
QUOTE PROGETTO	523,18 · 523,18 · 523,18
DIST.PARZIALI PROGETTO	2,50 · 2,50 · 1,54


SEZIONE 27

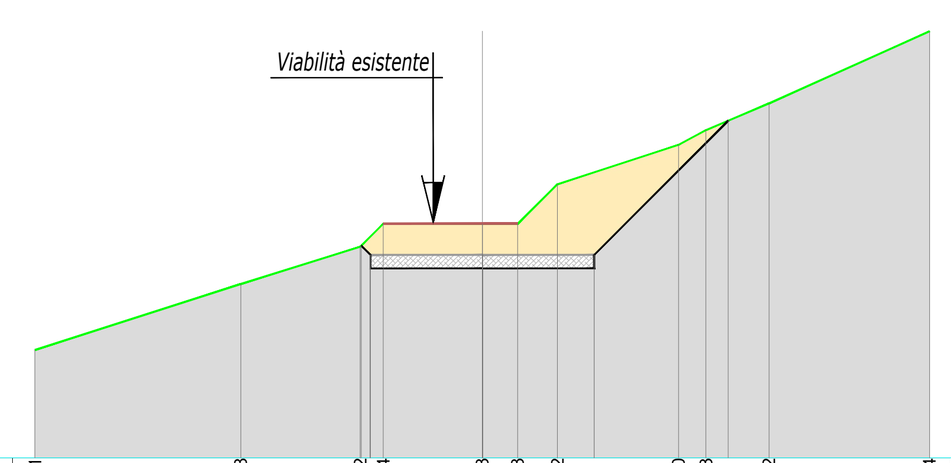

QT.RIF. 523,000

QUOTE TERRENO	525,41 · 526,88 · 527,72 · 528,24 · 528,23 · 528,23 · 529,12 · 530,00 · 530,33 · 530,92 · 532,54
DIST.PARZIALI TERRENO	4,60 · 2,67 · 0,52 · 2,21 · 0,79 · 0,89 · 2,71 · 0,62 · 1,41 · 3,59
QUOTE PROGETTO	527,54 · 527,54 · 527,54
DIST.PARZIALI PROGETTO	2,50 · 2,50 · 3,00


SEZIONE 28

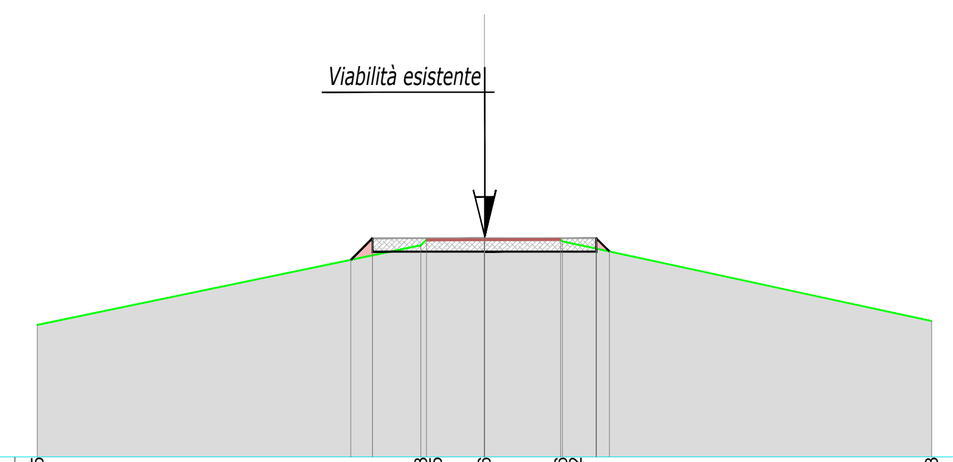

QT.RIF. 523,000

QUOTE TERRENO	525,95 · 527,73 · 527,85 · 527,86 · 527,86 · 527,82 · 526,03
DIST.PARZIALI TERRENO	8,58 · 1,30 · 1,71 · 8,26
QUOTE PROGETTO	527,89 · 527,89 · 527,89
DIST.PARZIALI PROGETTO	0,48 · 2,50 · 2,50


SEZIONE 29

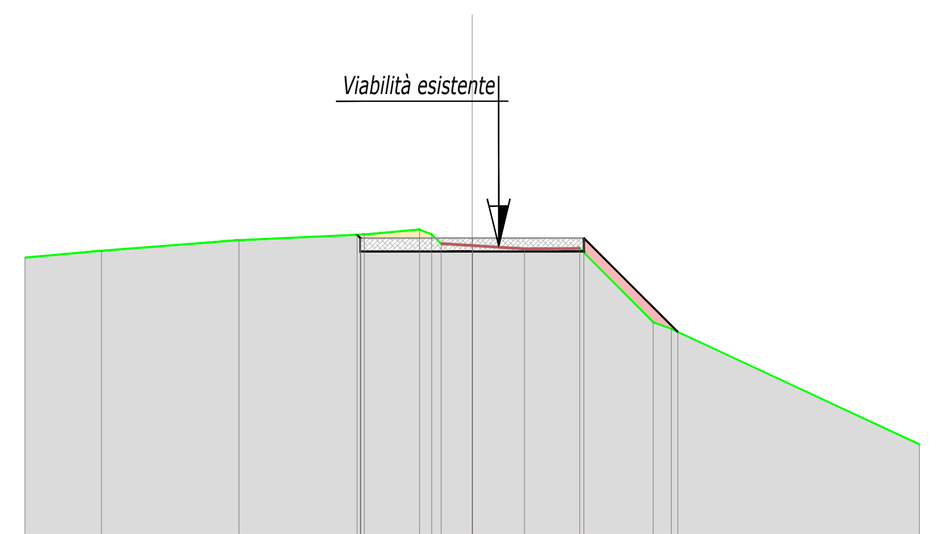

QT.RIF. 518,000

QUOTE TERRENO	524,22 · 524,37 · 524,60 · 524,73 · 524,84 · 524,74 · 524,53 · 524,48 · 524,41 · 524,42 · 522,77 · 522,62 · 520,03
DIST.PARZIALI TERRENO	1,71 · 3,07 · 2,80 · 1,24 · 0,69 · 1,17 · 1,23 · 1,65 · 0,41 · 5,54
QUOTE PROGETTO	524,65 · 524,65 · 524,65
DIST.PARZIALI PROGETTO	2,50 · 2,50 · 2,10


SEZIONE 30

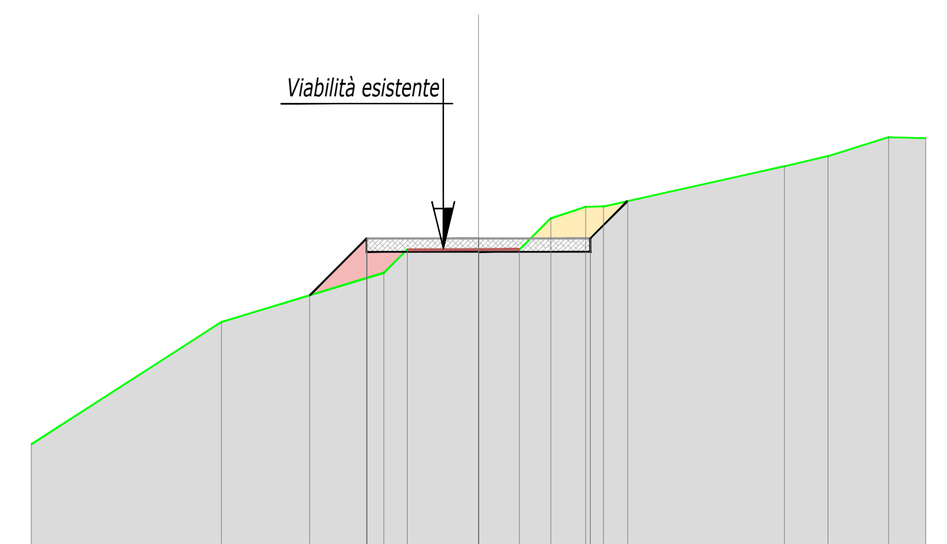

QT.RIF. 515,000

QUOTE TERRENO	517,27 · 520,00 · 521,10 · 521,62 · 521,62 · 521,62 · 522,32 · 522,57 · 522,58 · 523,48 · 523,71 · 524,13 · 524,11
DIST.PARZIALI TERRENO	4,26 · 3,63 · 0,52 · 1,59 · 0,91 · 0,70 · 0,79 · 0,10 · 4,04 · 0,98 · 1,36 · 0,83
QUOTE PROGETTO	521,87 · 521,87 · 521,87
DIST.PARZIALI PROGETTO	1,27 · 2,50 · 2,50 · 0,83


SEZIONE 31

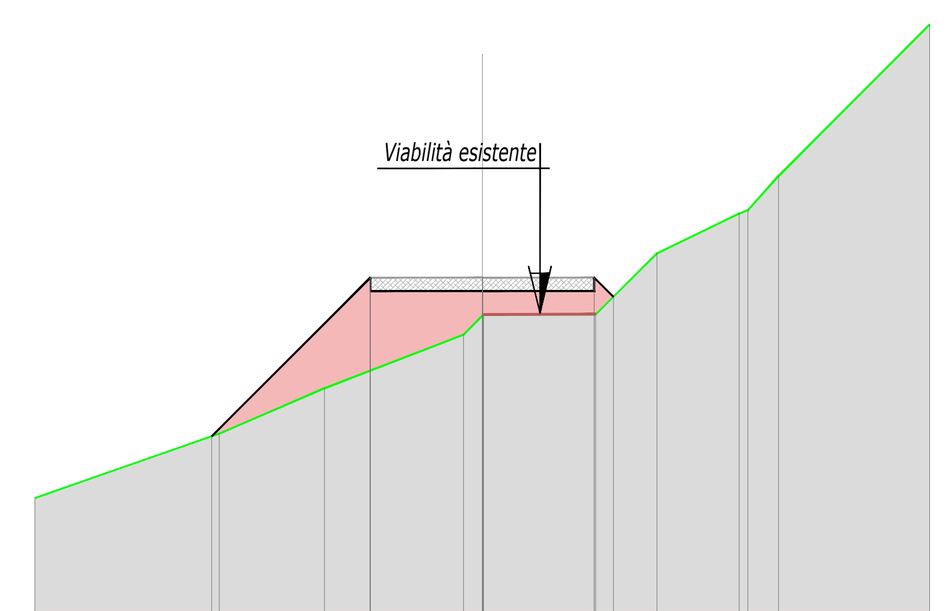

QT.RIF. 511,000

QUOTE TERRENO	513,56 · 515,00 · 516,01 · 517,22 · 517,63 · 517,66 · 517,66 · 519,03 · 519,92 · 520,00 · 520,76 · 524,15
DIST.PARZIALI TERRENO	4,12 · 2,35 · 3,11 · 0,42 · 2,50 · 1,37 · 1,84 · 0,68 · 3,38
QUOTE PROGETTO	518,49 · 518,49 · 518,49
DIST.PARZIALI PROGETTO	3,55 · 2,50 · 2,50 · 0,43


SEZIONE 32

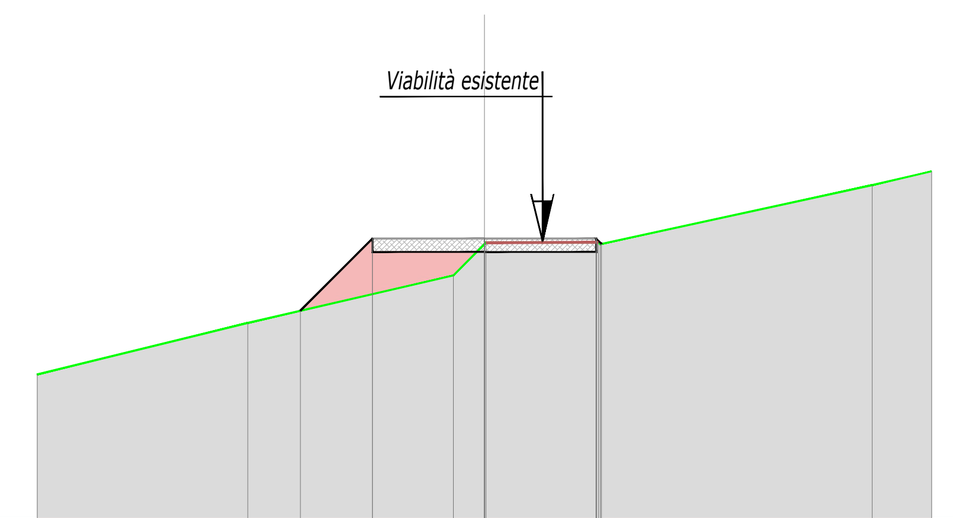

QT.RIF. 507,000

QUOTE TERRENO	510,24 · 511,40 · 512,46 · 513,15 · 513,19 · 513,20 · 513,15 · 514,48 · 514,79
DIST.PARZIALI TERRENO	4,71 · 4,60 · 0,69 · 2,51 · 6,08 · 1,33
QUOTE PROGETTO	513,28 · 513,28 · 513,28
DIST.PARZIALI PROGETTO	1,62 · 2,50 · 2,50


SEZIONE 33

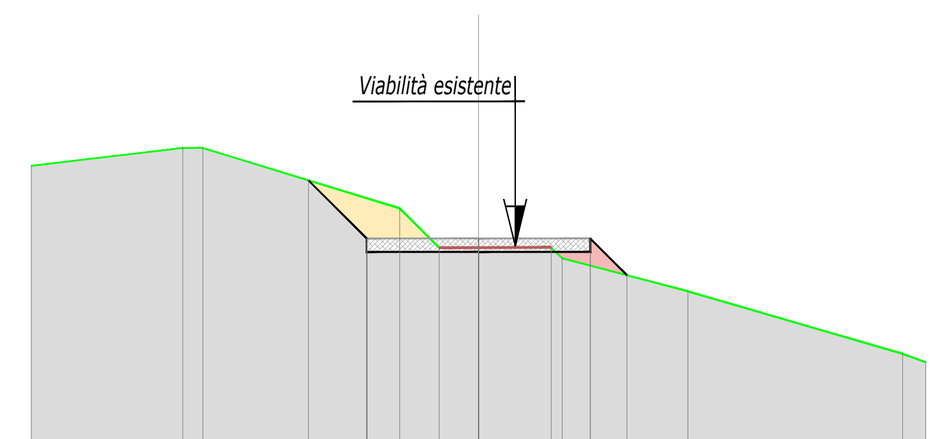

QT.RIF. 493,000

QUOTE TERRENO	499,20 · 499,60 · 499,60 · 498,25 · 497,37 · 497,38 · 497,38 · 497,14 · 496,40 · 495,00 · 494,81
DIST.PARZIALI TERRENO	3,39 · 0,45 · 4,40 · 0,88 · 0,88 · 1,63 · 2,81 · 4,80 · 0,52
QUOTE PROGETTO	497,58 · 497,58 · 497,58
DIST.PARZIALI PROGETTO	1,30 · 2,50 · 2,50 · 0,82

SEZIONE 34

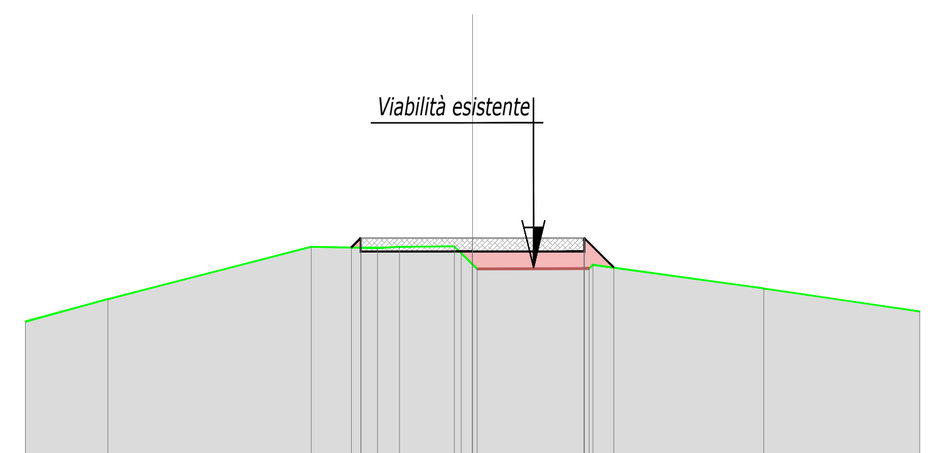

QT.RIF. 495,000


QUOTE TERRENO	498,03 · 498,54 · 499,71 · 499,68 · 499,71 · 499,71 · 499,58 · 499,31 · 499,21 · 499,22 · 499,30 · 498,77 · 498,26
DIST.PARZIALI TERRENO	1,85 · 4,55 · 1,48 · 0,49 · 1,22 · 2,51 · 3,82 · 3,49
QUOTE PROGETTO	499,90 · 499,90 · 499,90
DIST.PARZIALI PROGETTO	2,50 · 2,50 · 0,66

LEGENDA:

- Andamento Terreno Stato Attuale
- Viabilità esistente
- Cassonetto con materiale stabilizzato (30 cm)
- Intervento di Sterro
- Intervento di Riporto

Sezioni Viabilità
Scala 1 : 2.00

Planimetria Generale
Scala 1 : 10.000

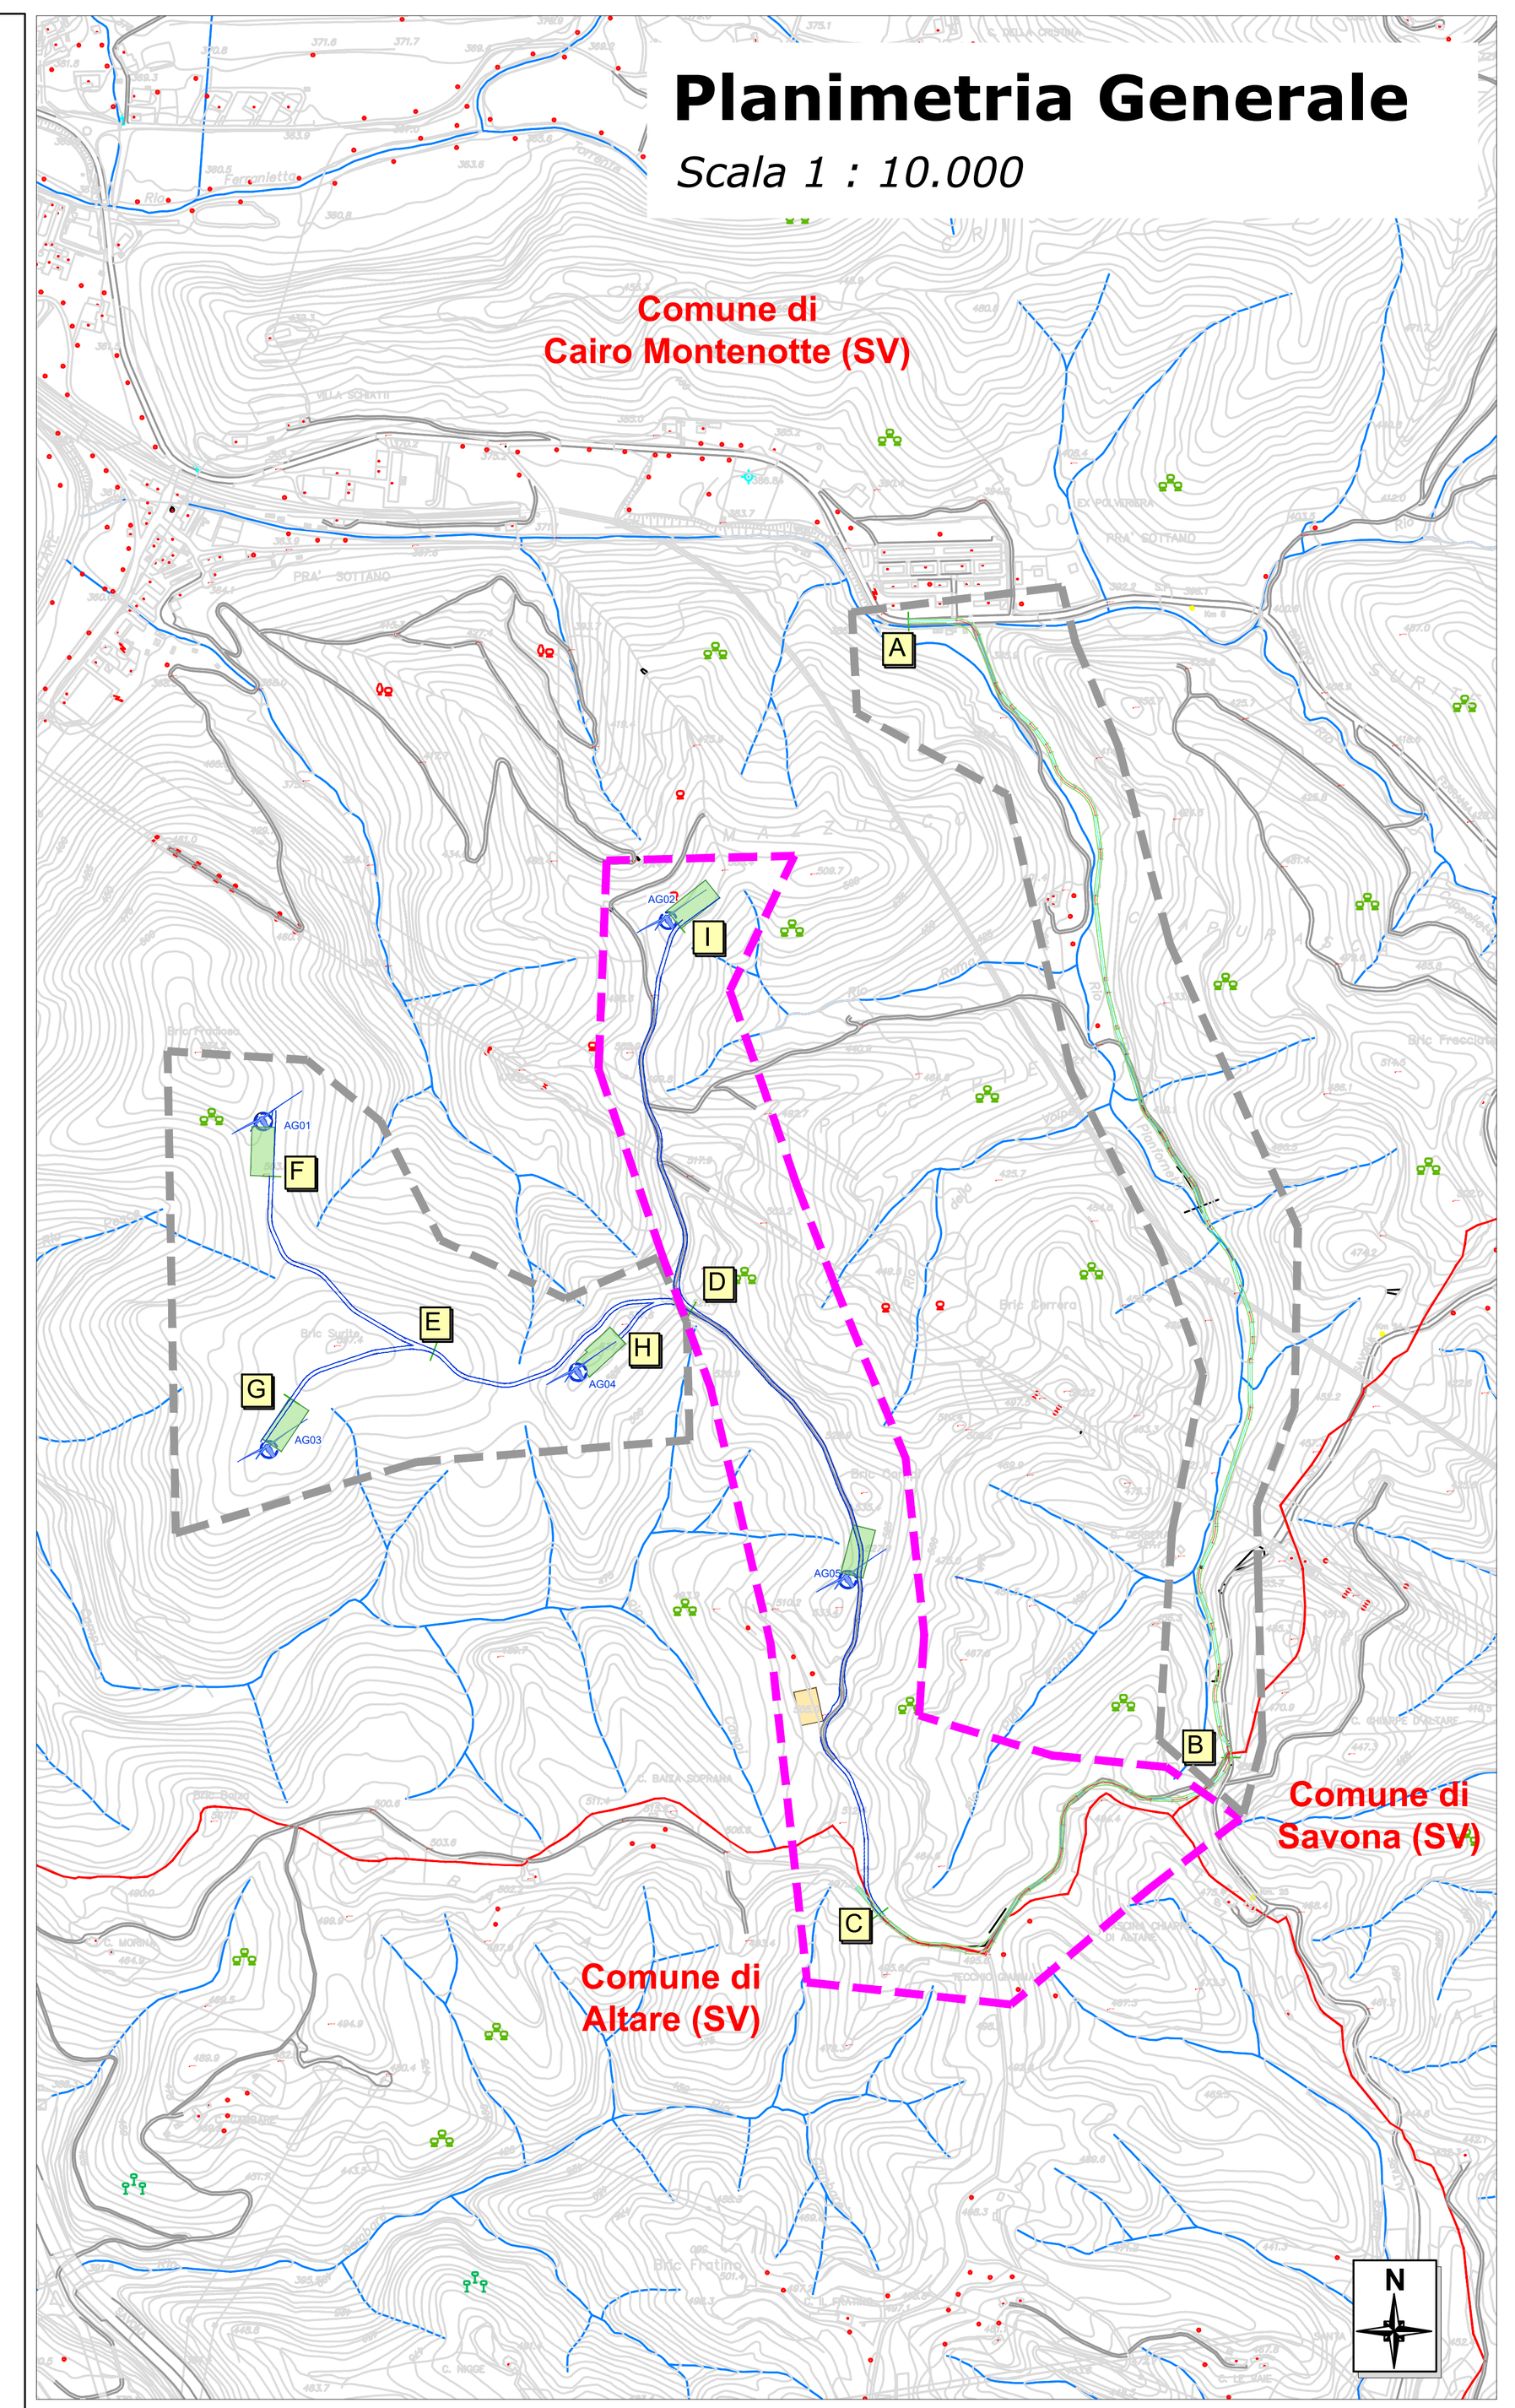

LEGENDA:

- AEROGENERATORE A PROGETTO (Parco Eolico "Piccapietre", proponente FERA Srl)
- PIAZZOLA DI MONTAGGIO, allo stato di cantiere prevista a progetto
- CONFINE COMUNALE
- VIABILITA' STERRATA *ESISTENTE da adeguare rilevata*
- *ANDAMENTO VIABILITA' A PROGETTO EXTRAPARCO*
- *ANDAMENTO VIABILITA' A PROGETTO INFRAPARCO*
- *SEZIONE*

NOTE GENERALI:


La presente tavola riporta alcune sezioni del percorso adeguato allo stato di cantiere, per lo stato di ripristino si rimanda alla tavola PCC-4.6A_Sezioni Tipologiche e Regimazione Idraulica

ELABORATI COLLEGATI:

- 1.1 Relazione Tecnica Descrittiva
- 1.3 Relazione Fotografica
- 1.4 Ubicazione e Vie di Accesso
- 1.7 Schede Ostacoli Verticali
- 4.1 Planimetria Area Impianto su CTR
- 4.2 Planimetria Area Impianto su Catastale
- 4.3 Viabilità extraparco - Sezioni Stato di Cantiere Tratto AB
- 4.5 Viabilità infraparco - Sezioni Stato di Cantiere Tratti DH DE EF EG
- 4.6 Sezioni Tipologiche e Regimazione idraulica

FERA NATURE IS OUR POWER
Fabbrica Energie Rinnovabili Alternative S.r.l.
Piazza Cavour, 7 - 20121 Milano
T: +39 02 62690471 F: +39 02 32066804
info@ferasrl.it; www.ferasrl.it
P.IVA 13393960151

Azienda con sistema di gestione qualità certificato UNI EN ISO 9001:2008 certificati n. 501008849 e 501008850

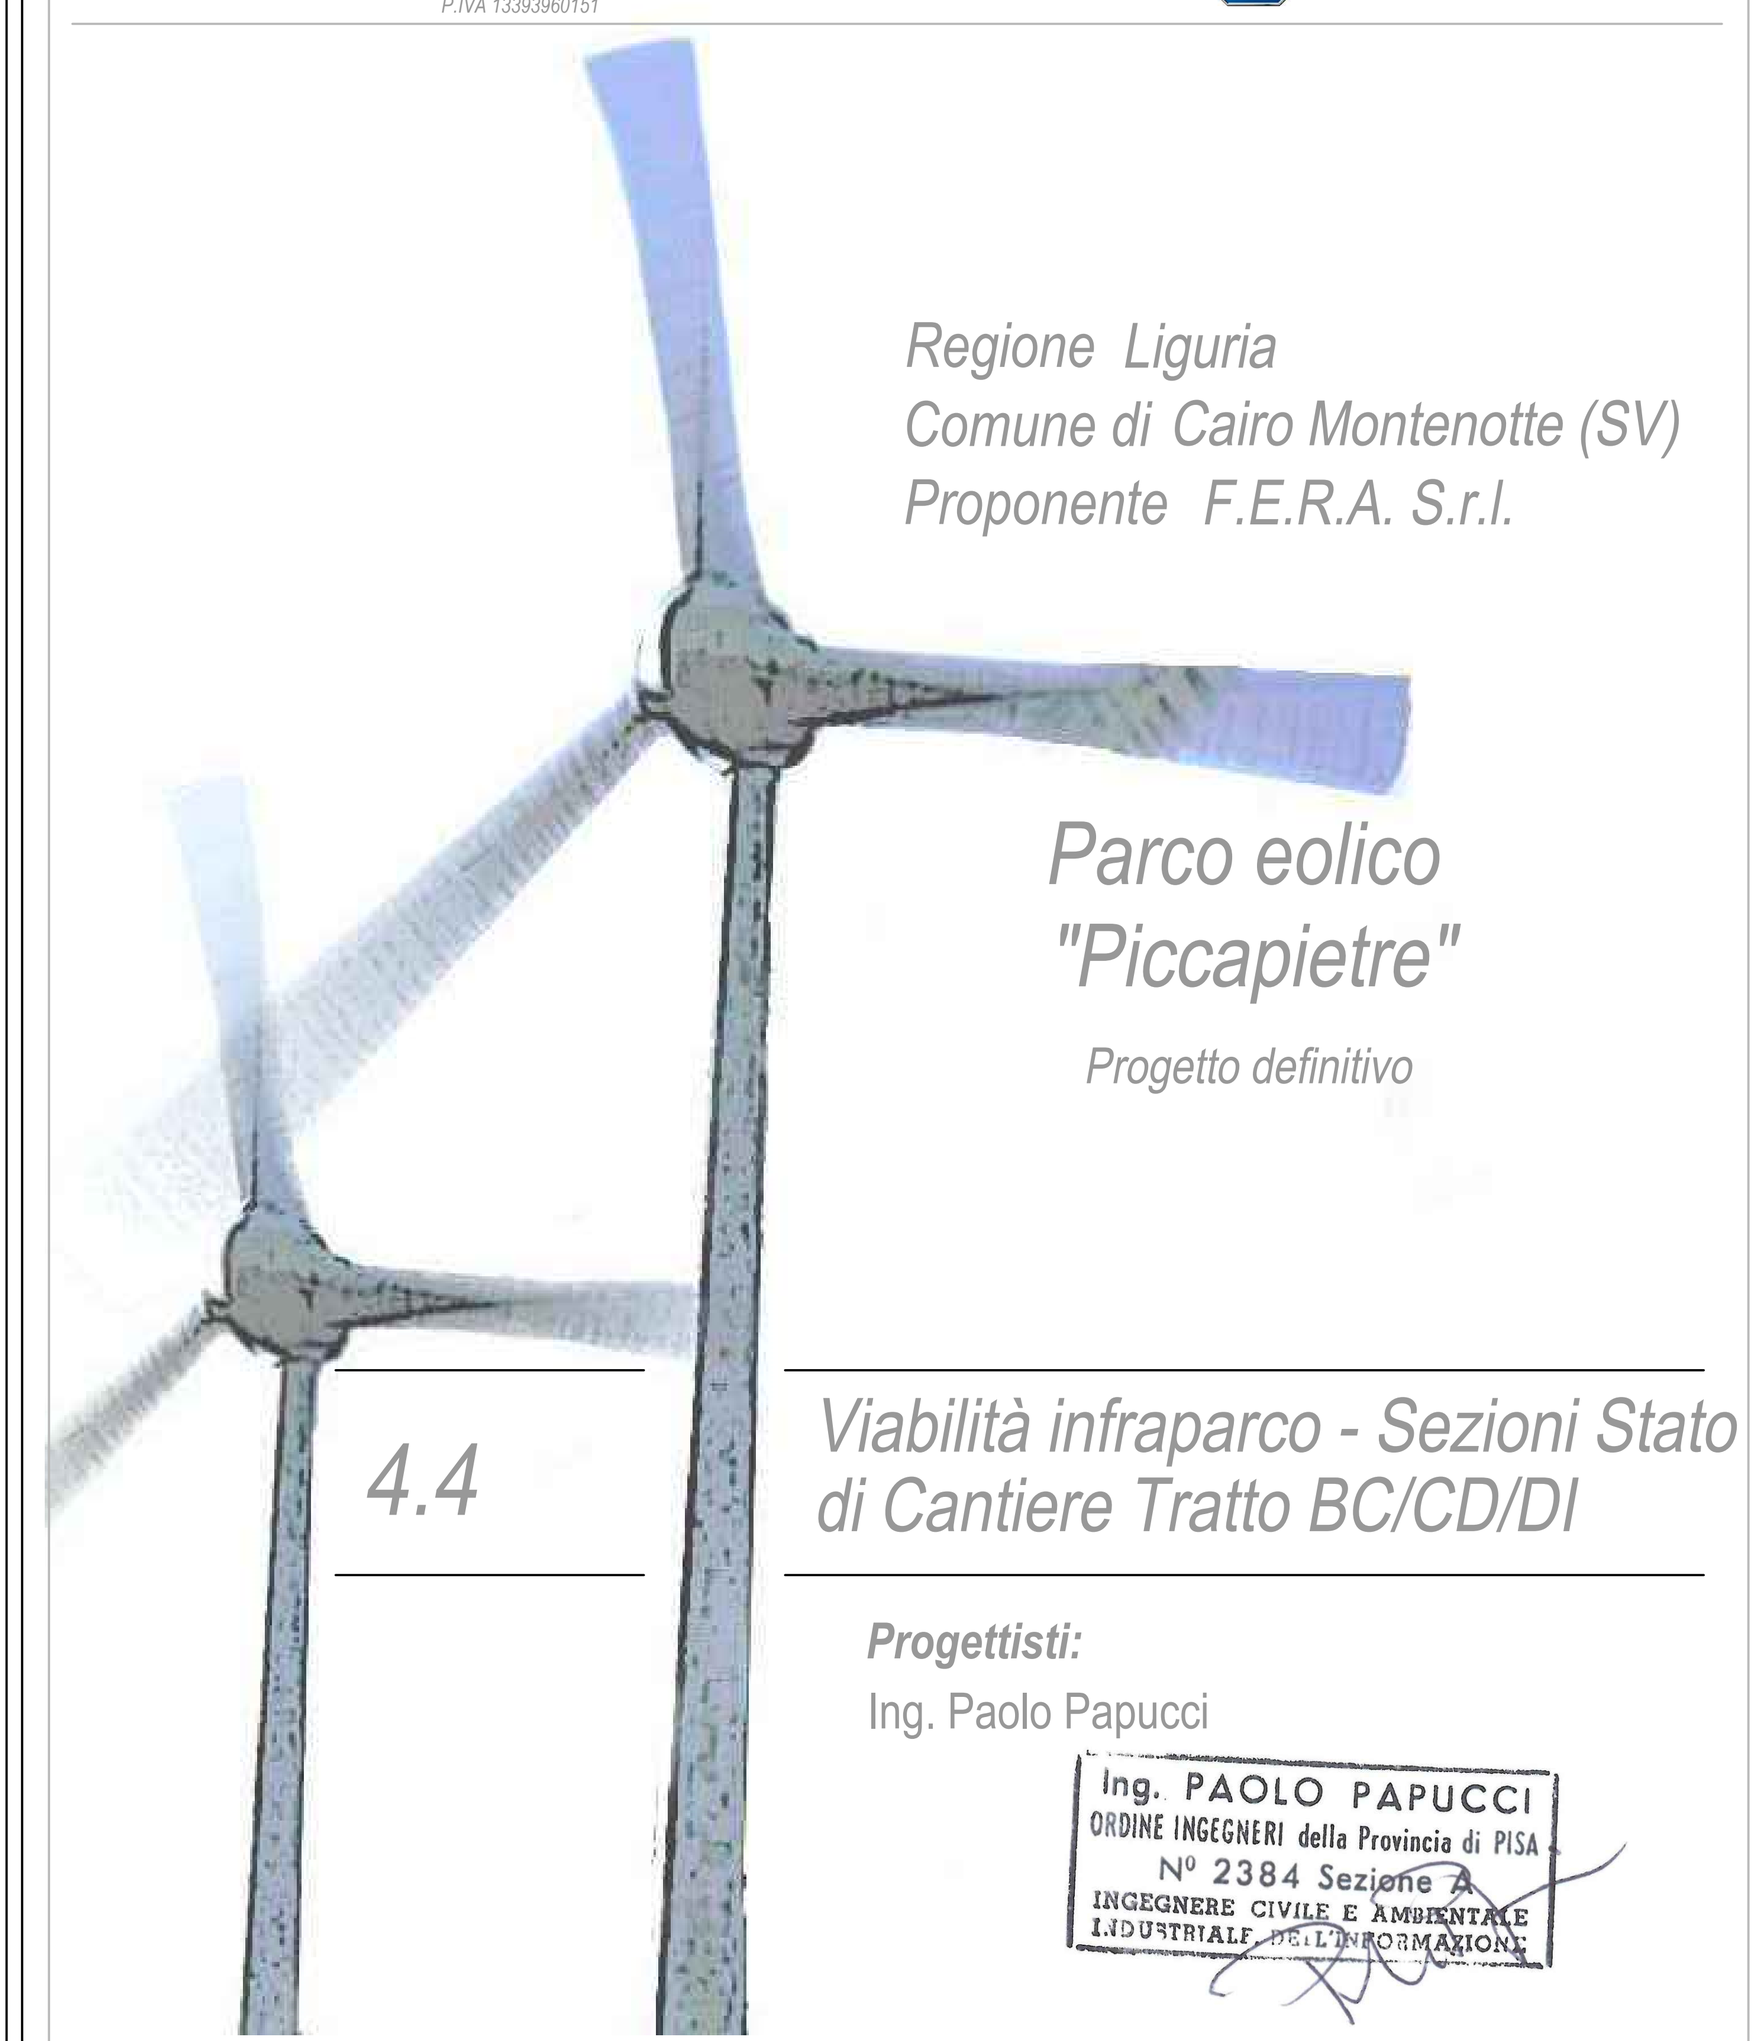

Regione Liguria
Comune di Cairo Montenotte (SV)
Proponente F.E.R.A. S.r.l.

Parco eolico "Piccapietre"
Progetto definitivo

4.4

Viabilità infraparco - Sezioni Stato di Cantiere Tratto BC/CD/DI

Progettisti:
Ing. Paolo Papucci
Ing. PAOLO PAPUCCI ORDINE INGEGNERI della Provincia di PISA N° 2384 Sezione A INGEGNERE CIVILE E AMBIENTALE INDUSTRIALE DELL'INFORMAZIONE

Data	Rev.	Descrizione	Elaborato	Controllato	Approvato
15.12.2023	Rev A	Prima emissione	T.Demi	P. Papucci	G.Caroli

Comm. 82 Elaborato: PCC-4.4A_Viabilità infraparco - Sezioni Stato di Cantiere Tratto BC CD DI.dwg Scala: VARIE

E' vietata la riproduzione del presente documento, anche parziale, con qualsiasi mezzo, senza l'autorizzazione di F.E.R.A. S.r.l.