


SEZIONE 35

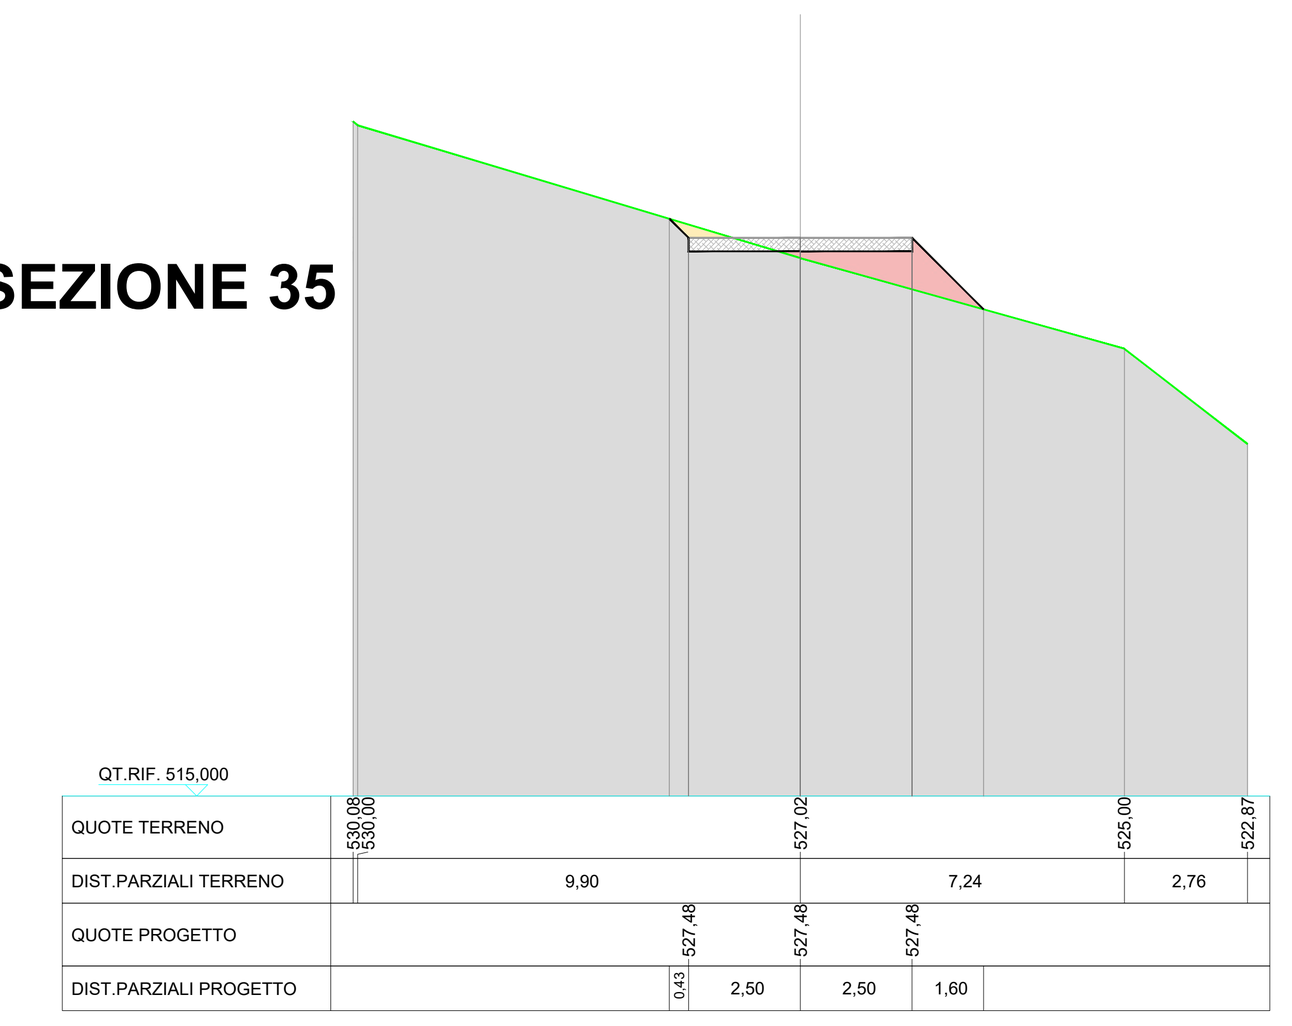


SEZIONE 36

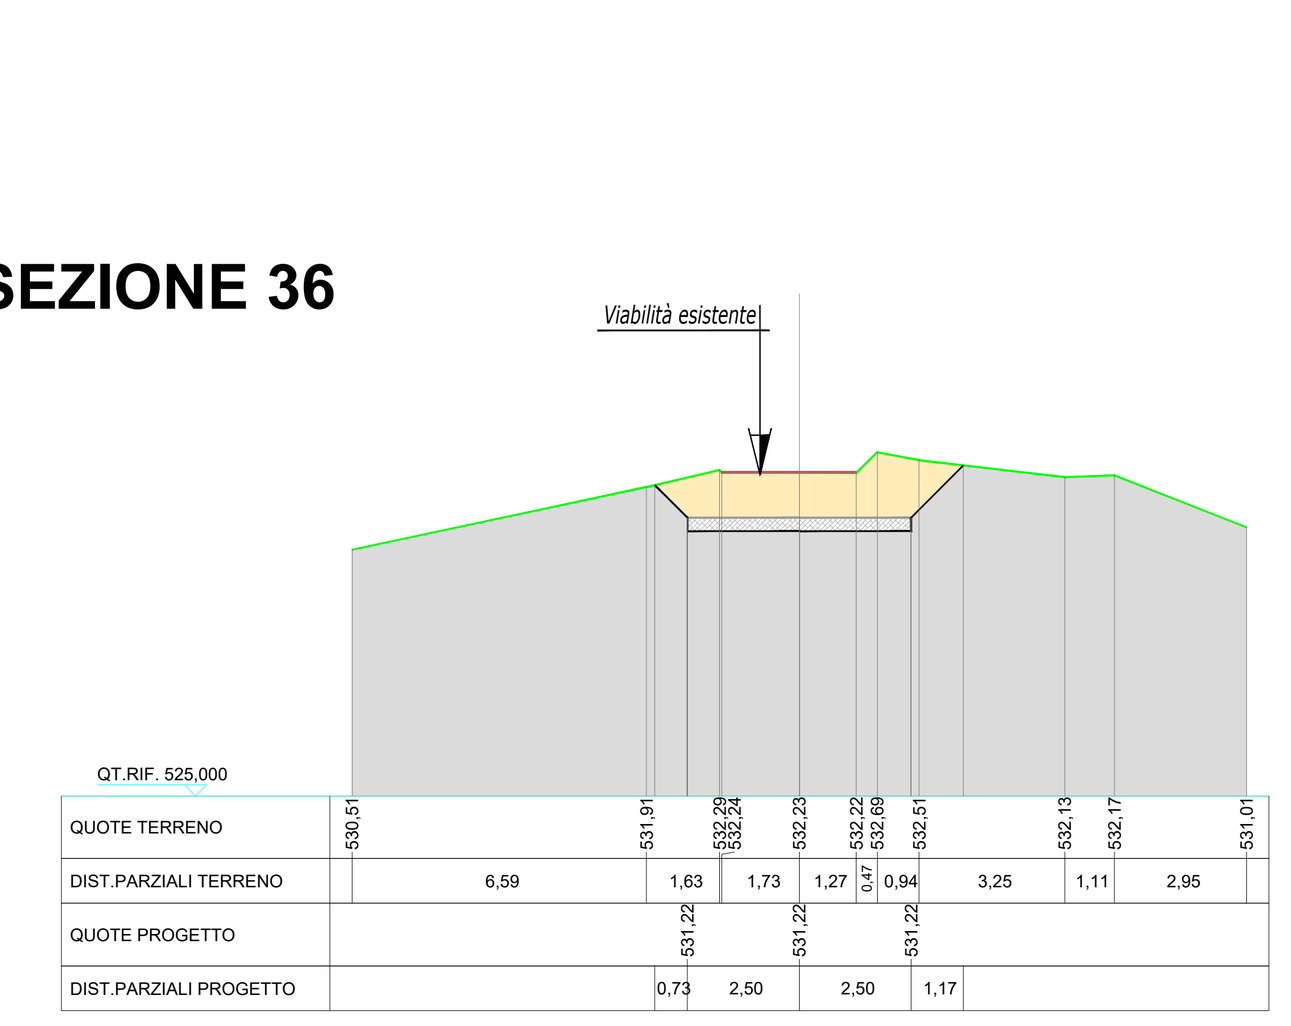


SEZIONE 37

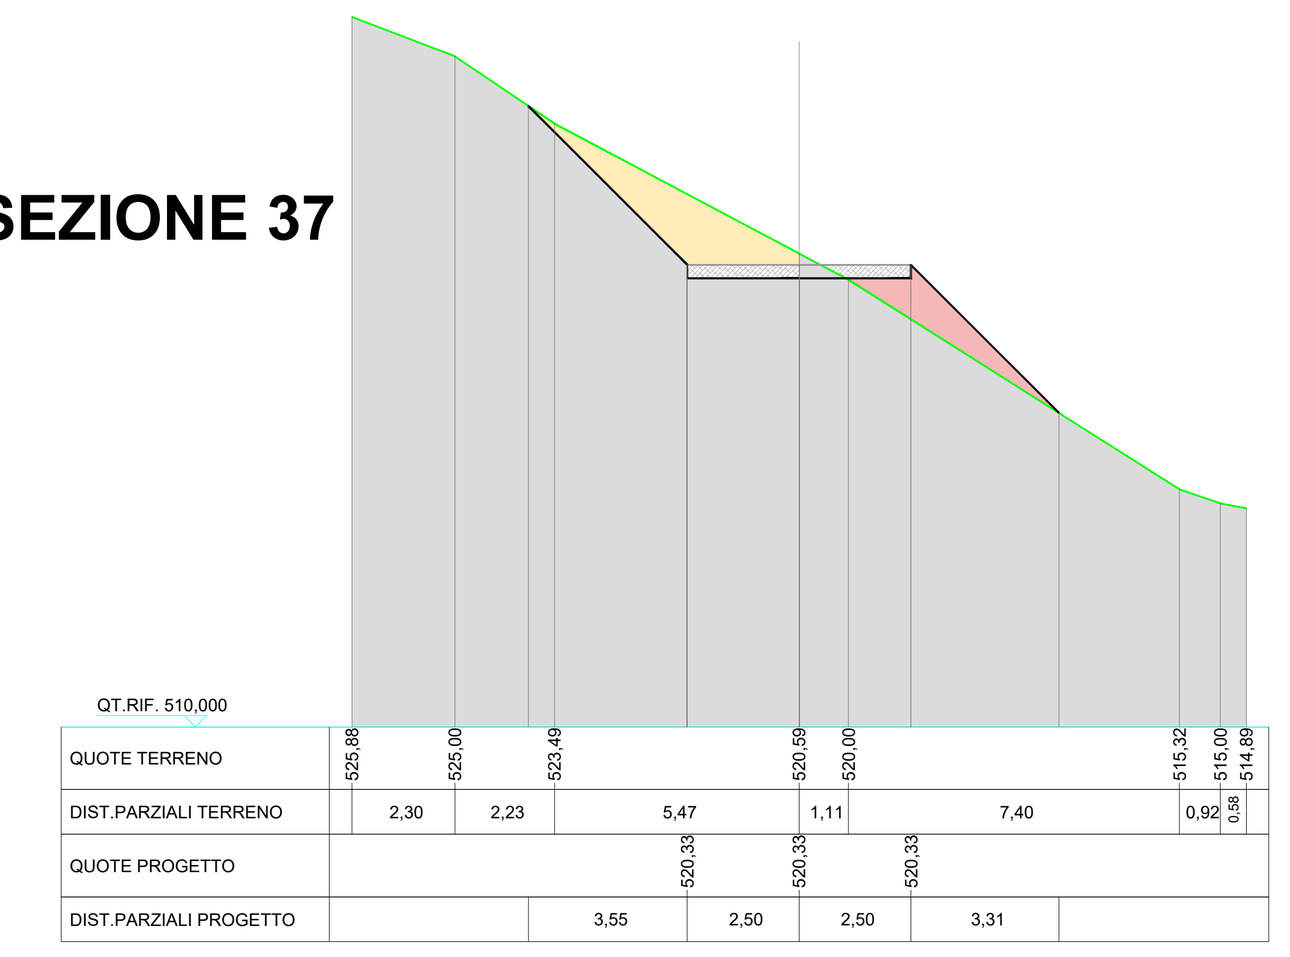


SEZIONE 38

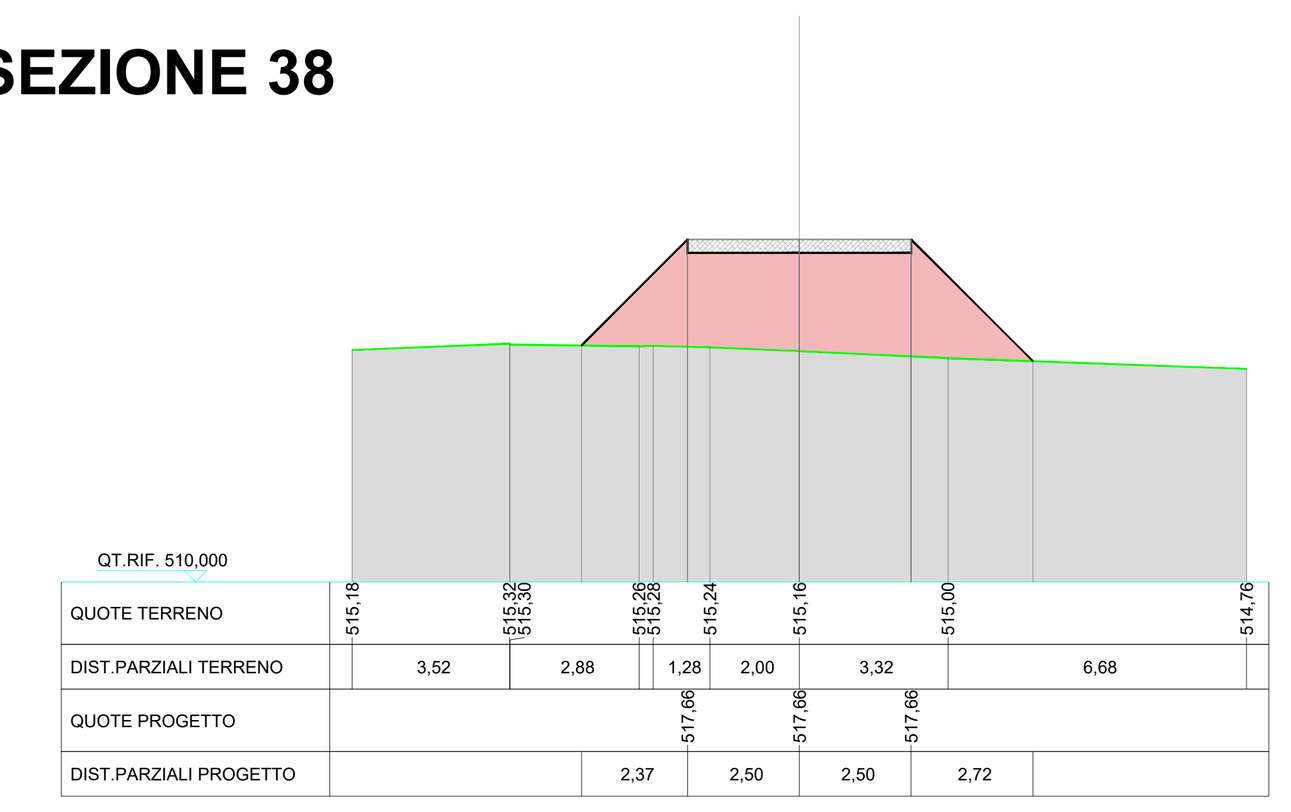

SEZIONE 39

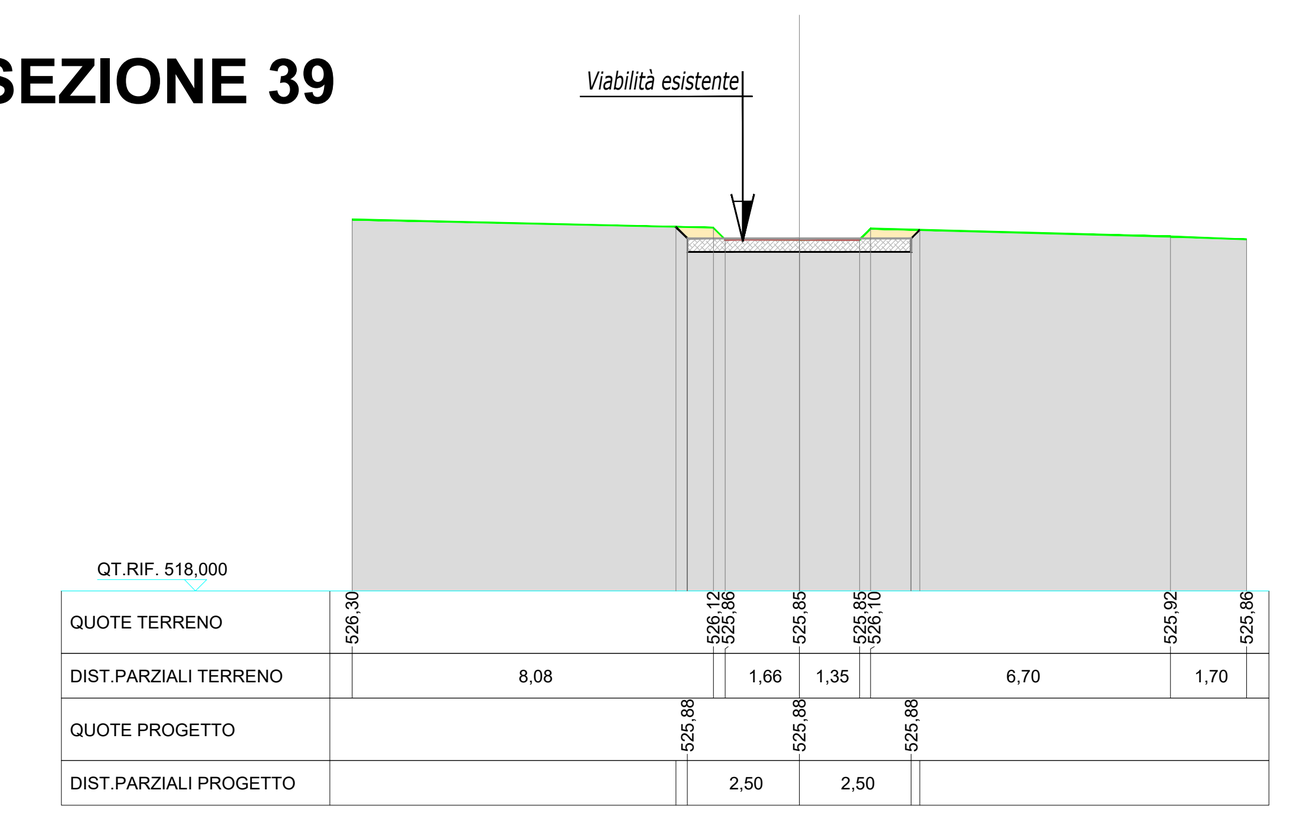


SEZIONE 40

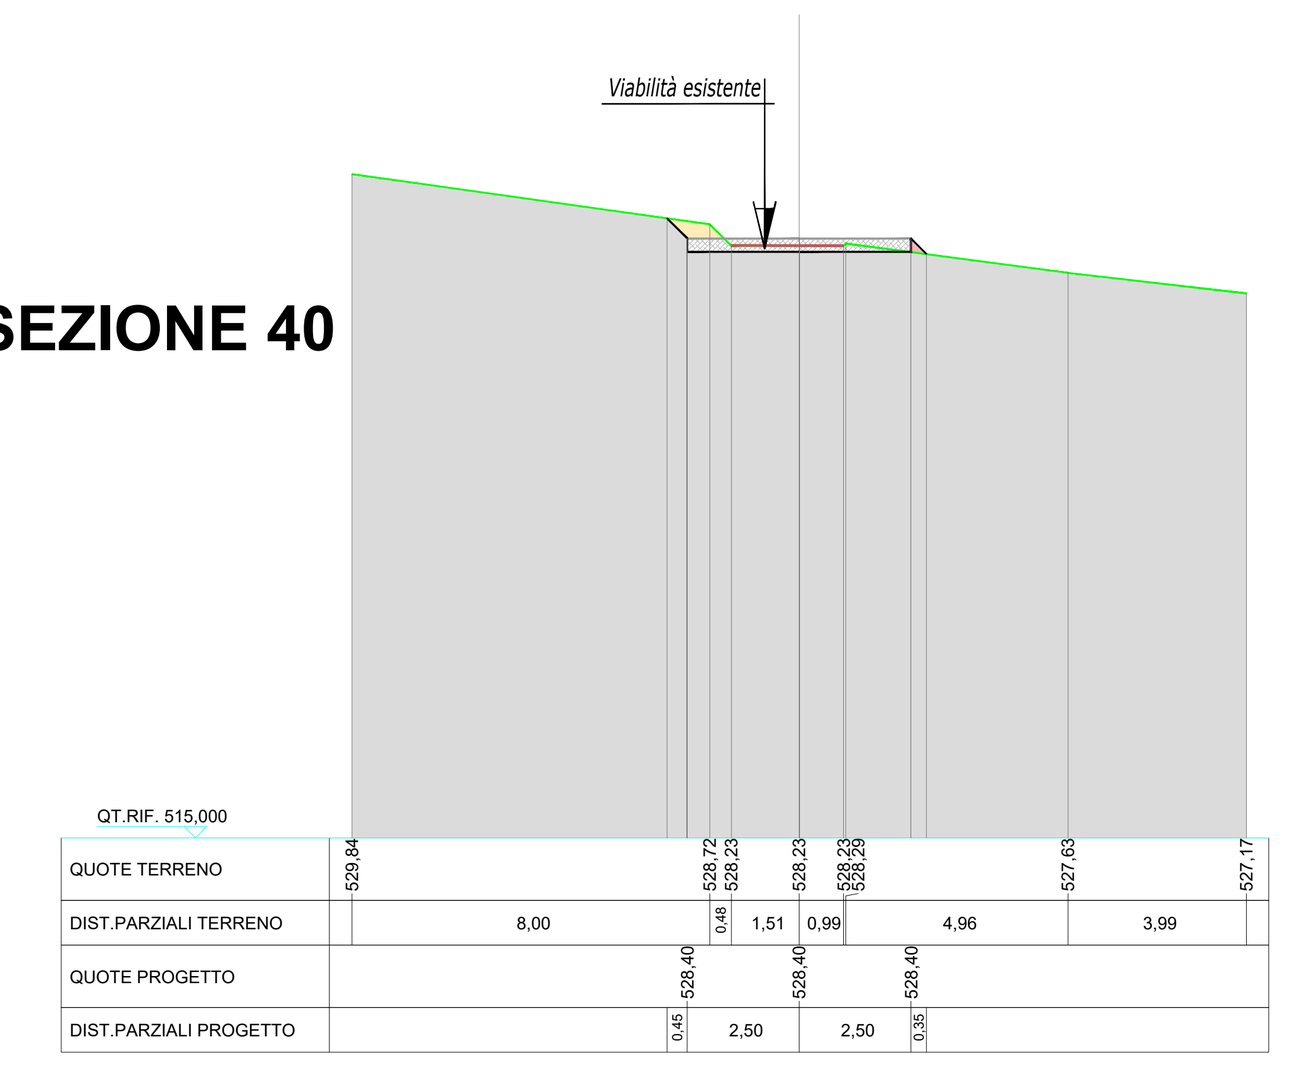


LEGENDA:

- Andamento Terreno Stato Attuale
- Viabilità esistente
- Cassonetto con materiale stabilizzato (30 cm)
- Intervento di Sterro
- Intervento di Riporto


SEZIONE 41

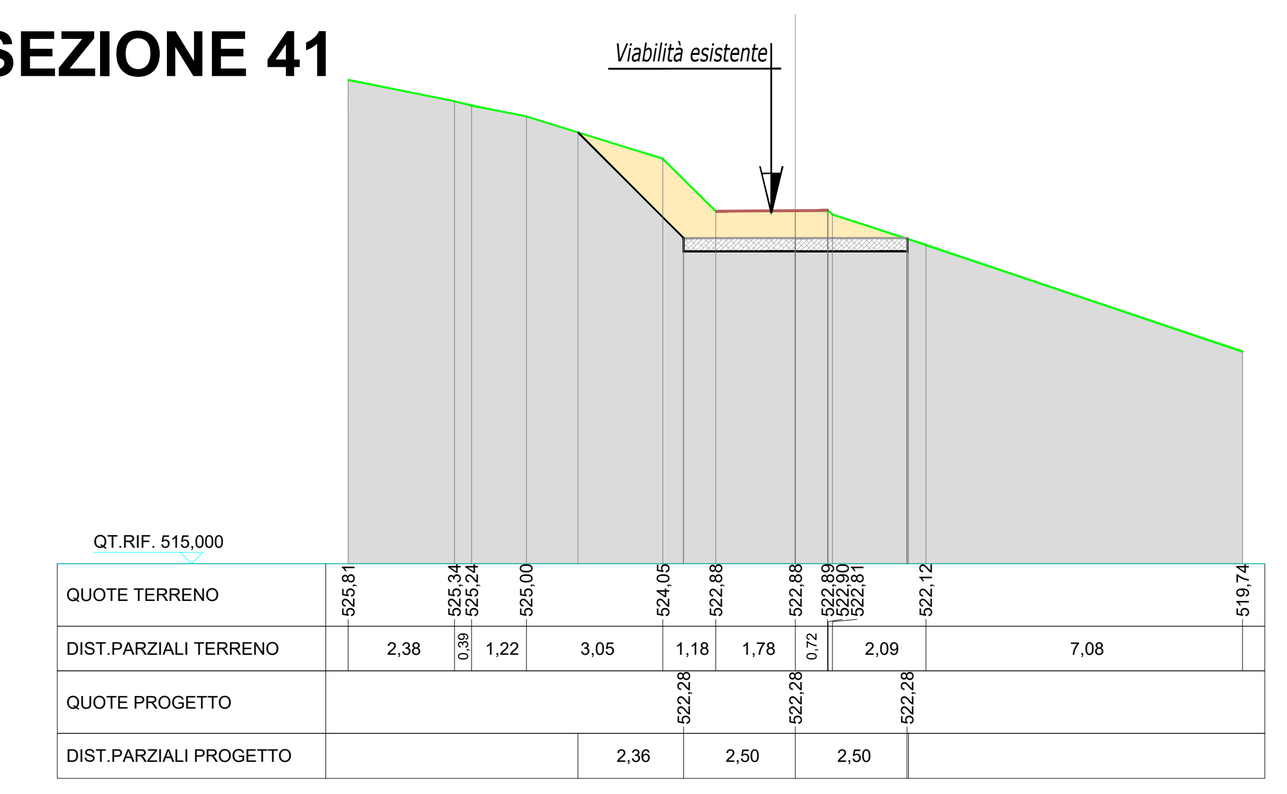


SEZIONE 42

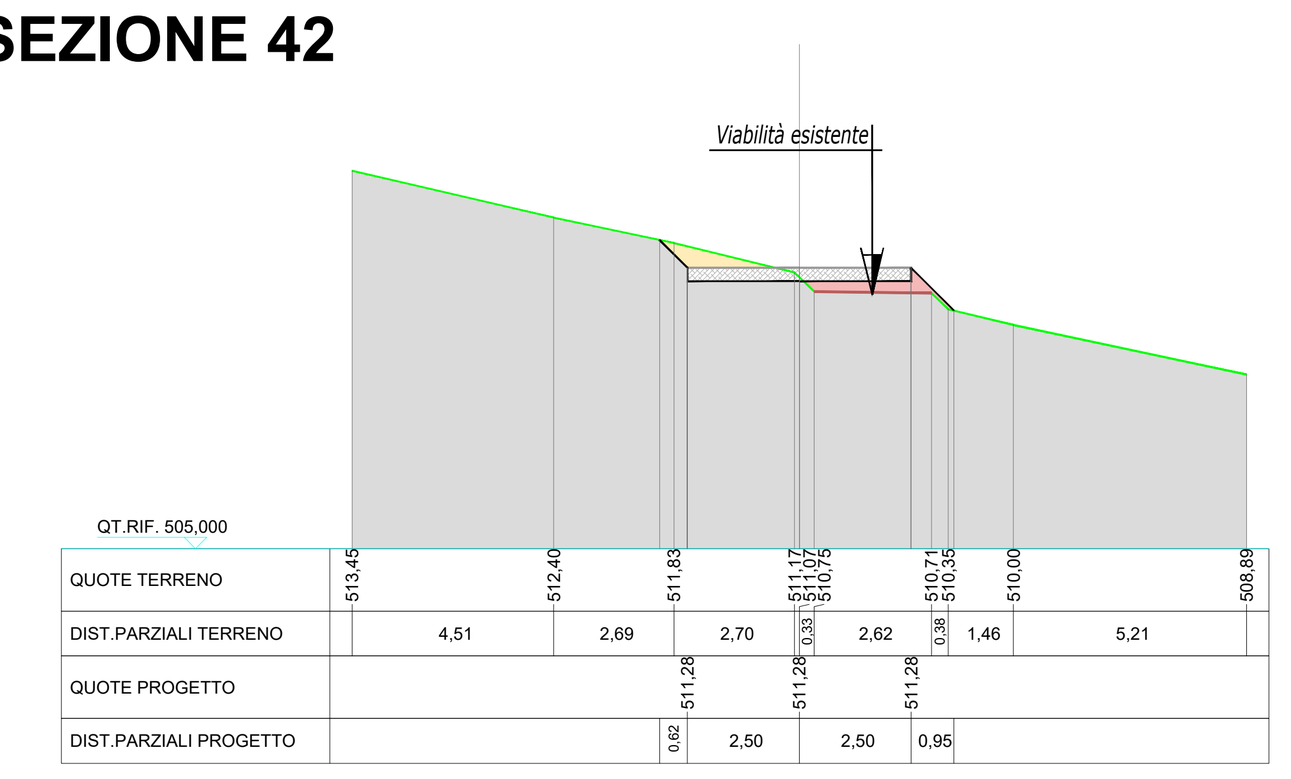


SEZIONE 43

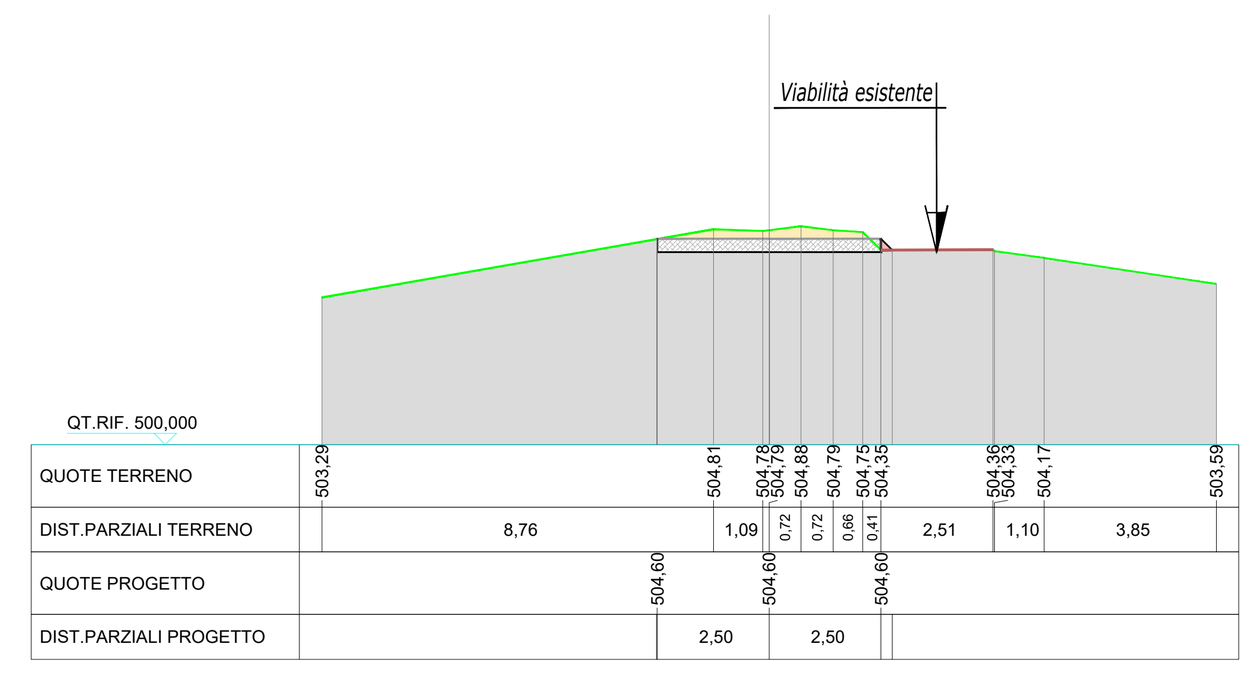


SEZIONE 44

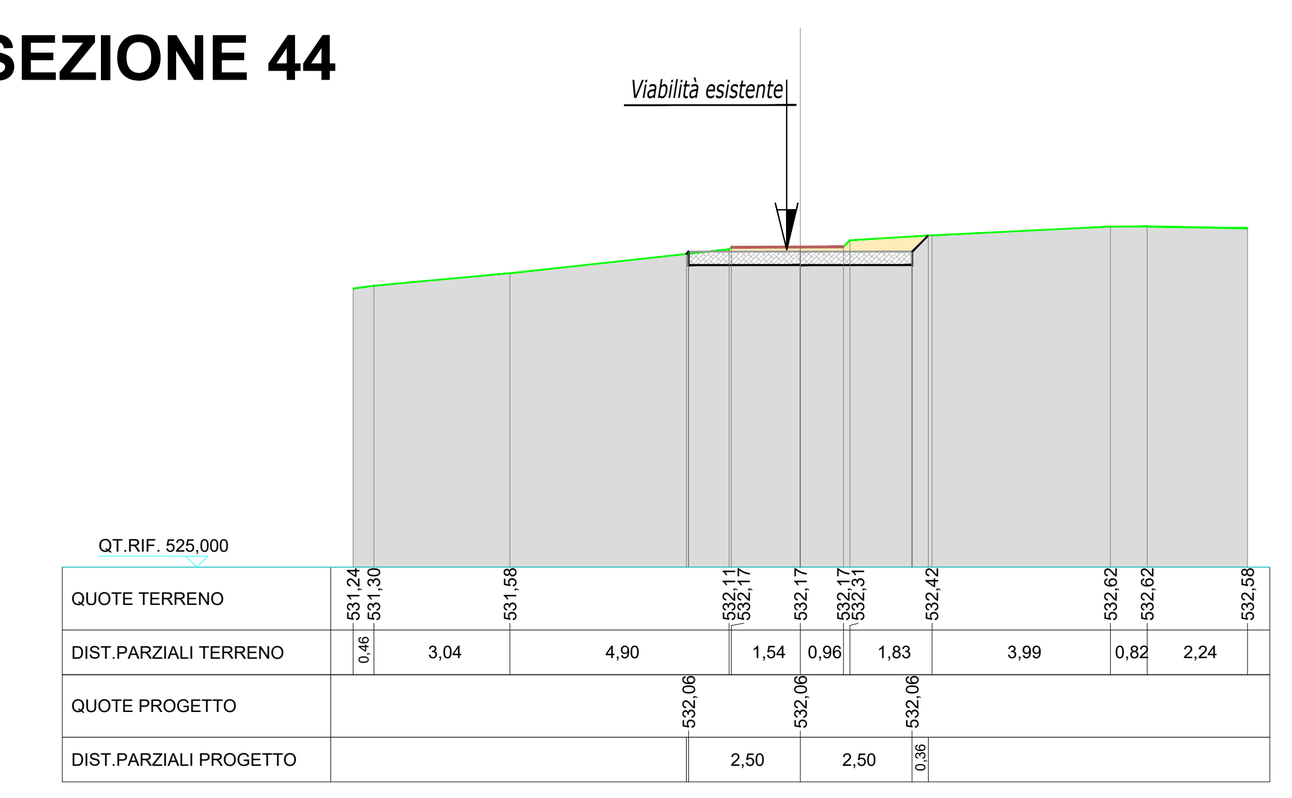

SEZIONE 45

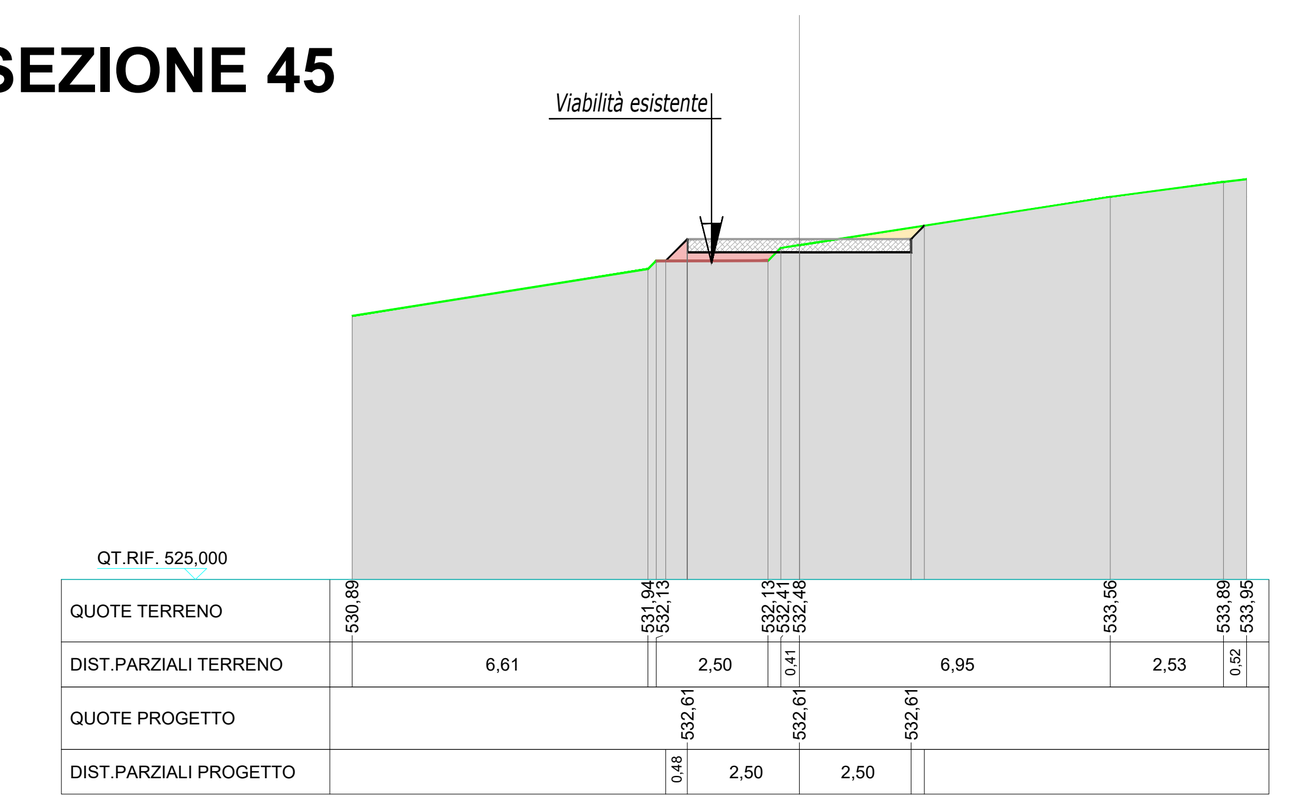


SEZIONE 46

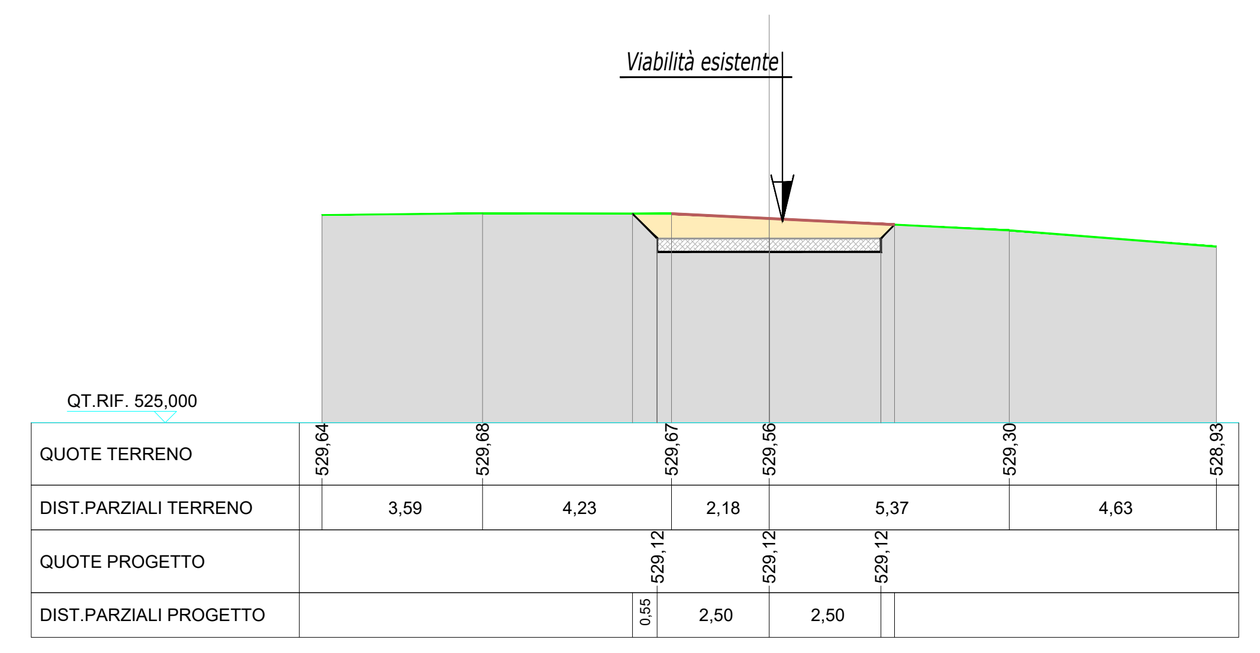

Sezioni Viabilità

Scala 1 : 2.00

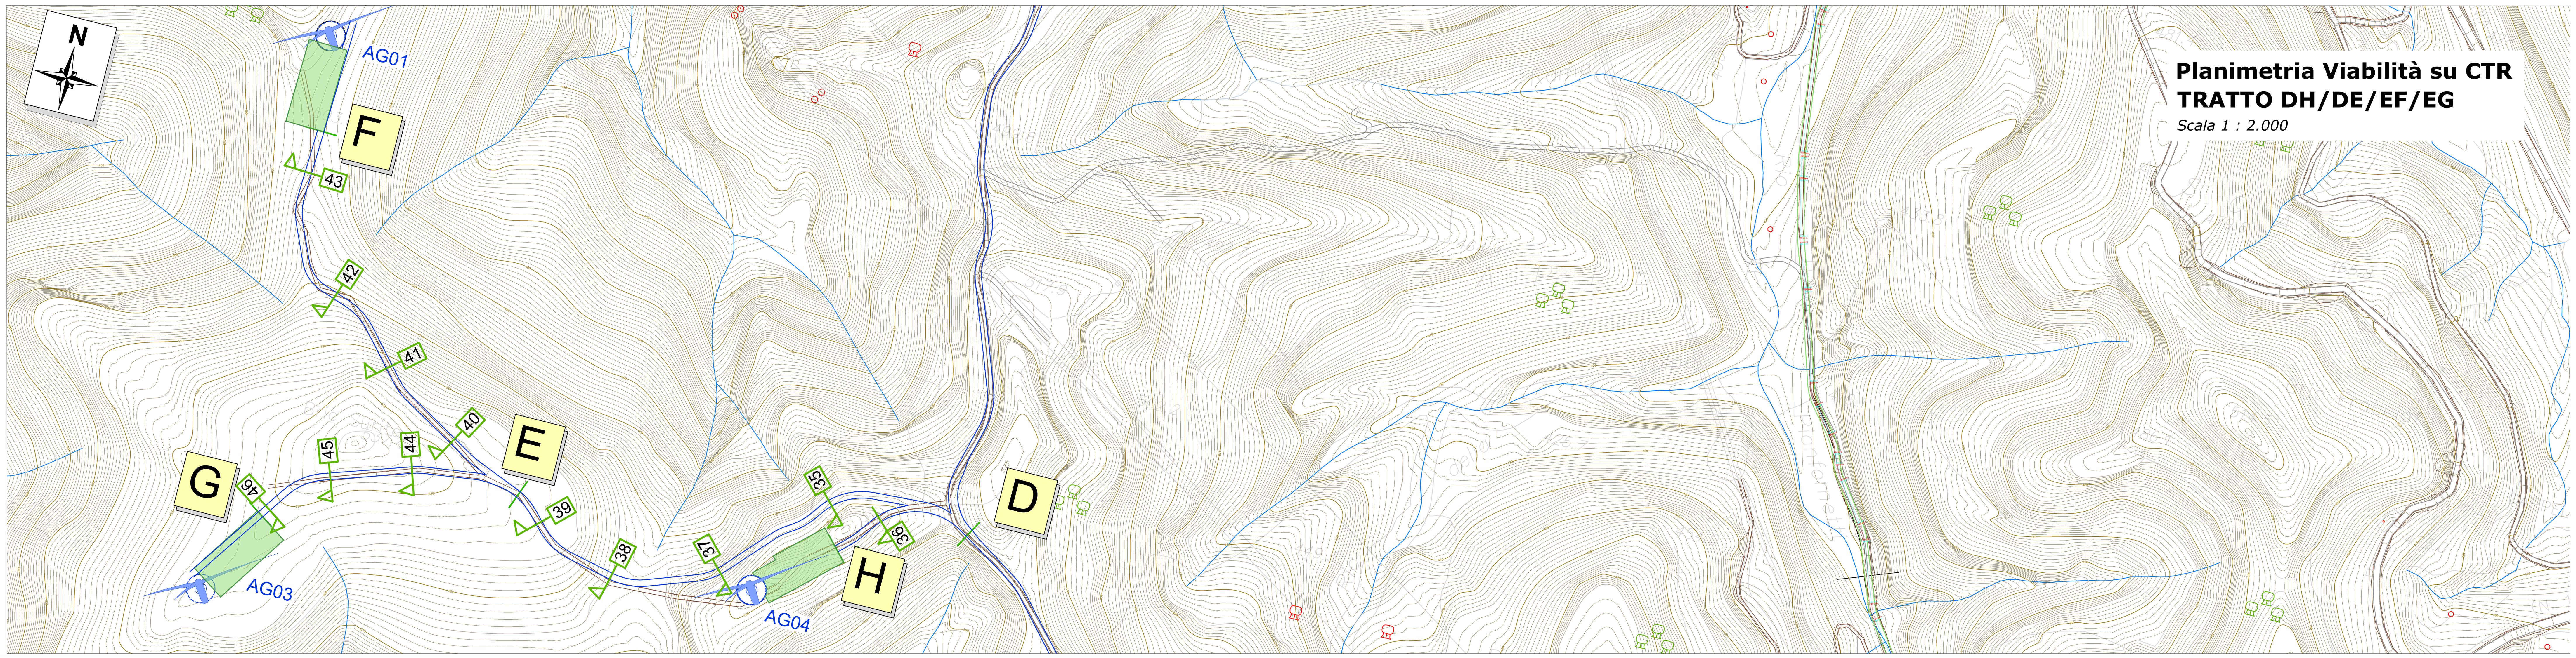


Planimetria Viabilità su CTR TRATTO DH/DE/EF/EG

Scala 1 : 2.000

Planimetria Generale

Scala 1 : 10.000

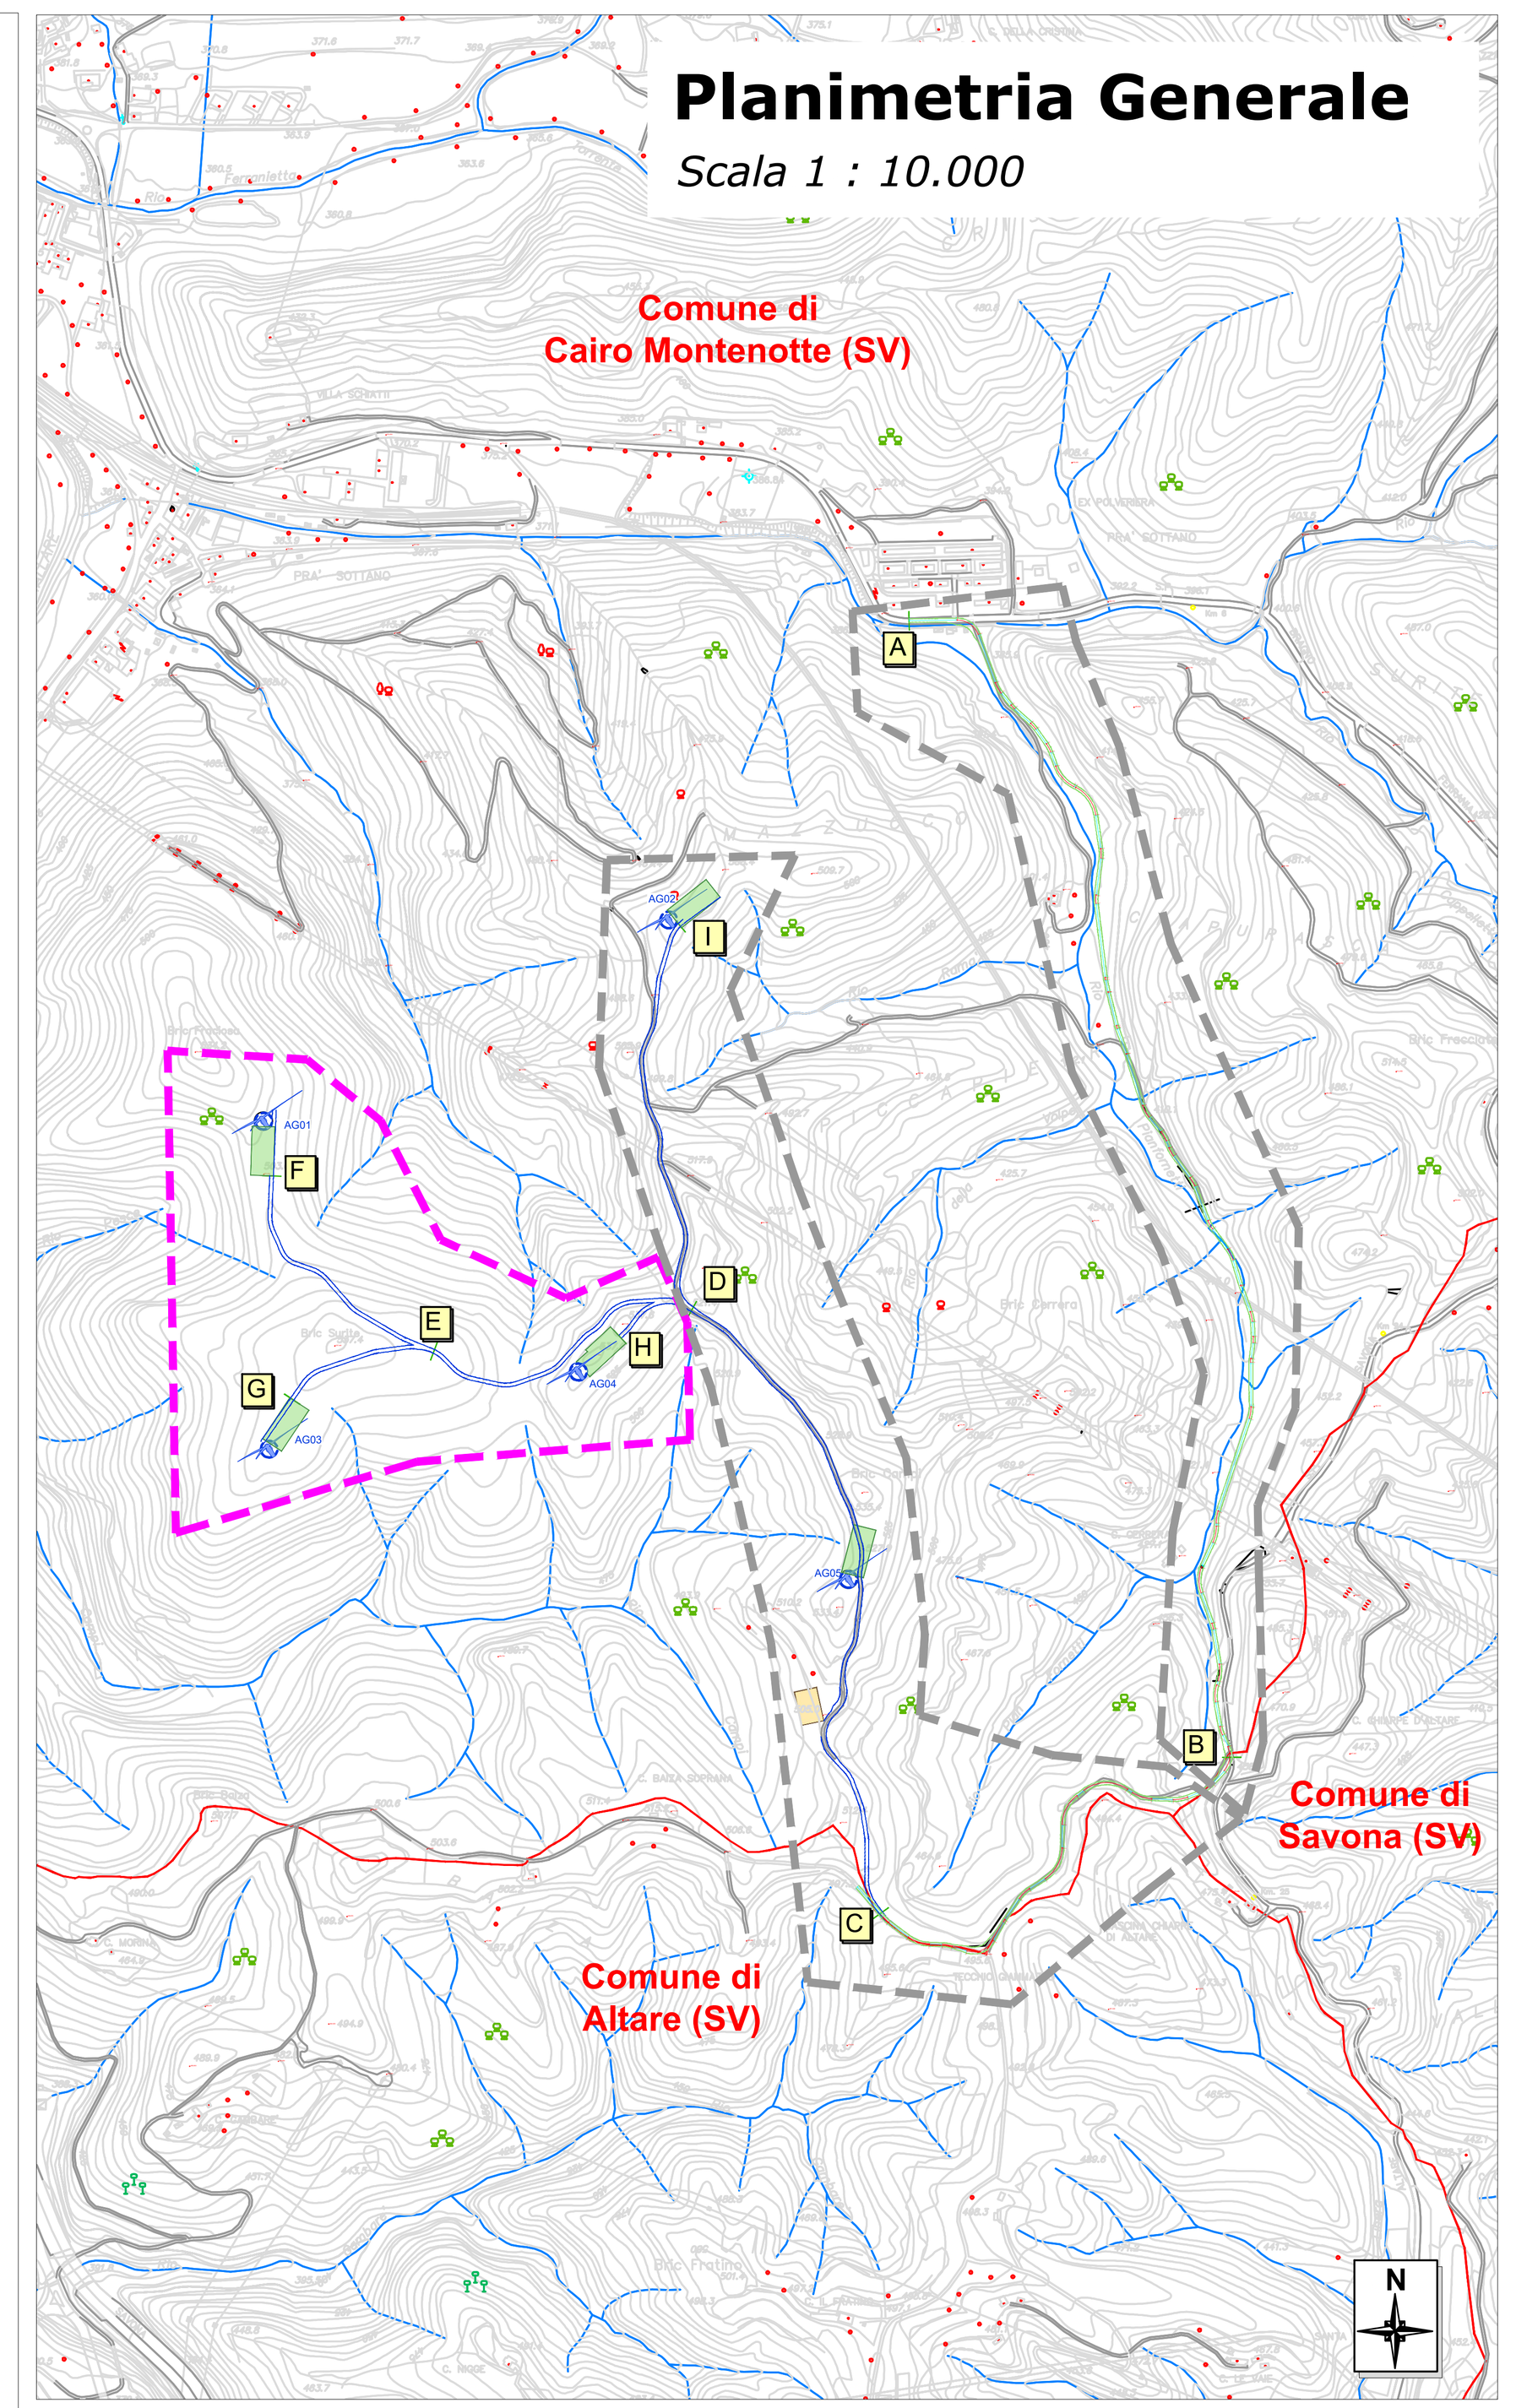

LEGENDA:

- AEROGENERATORE A PROGETTO (Parco Eolico "Piccapietre", proponente FERA Srl)
- PIAZZOLA DI MONTAGGIO, allo stato di cantiere prevista a progetto
- CONFINE COMUNALE
- VIABILITA' STERRATA *ESISTENTE da adeguare rilevata*
- *ANDAMENTO VIABILITA' A PROGETTO EXTRAPARCO*
- *ANDAMENTO VIABILITA' A PROGETTO INFRAPARCO*
- *SEZIONE*

NOTE GENERALI:


La presente tavola riporta alcune sezioni del percorso adeguato allo stato di cantiere, per lo stato di ripristino si rimanda alla tavola PCC-4.6A_Sezioni Tipologiche e Regimazione Idraulica

ELABORATI COLLEGATI:

- 1.1 Relazione Tecnica Descrittiva
- 1.3 Relazione Fotografica
- 1.4 Ubicazione e Vie di Accesso
- 1.7 Schede Ostacoli Verticali
- 4.1 Planimetria Area Impianto su CTR
- 4.2 Planimetria Area Impianto su Catastale
- 4.3 Viabilità extraparco - Sezioni Stato di Cantiere Tratto AB
- 4.4 Viabilità infraparco - Sezioni Stato di Cantiere Tratti BC CD DI
- 4.6 Sezioni Tipologiche e Regimazione Idraulica

FERA NATURE IS OUR POWER
Fabbrica Energie Rinnovabili Alternative S.r.l.
Piazza Cavour, 7 - 20121 Milano
T: +39 02 62690471 F: +39 02 32066804
info@ferasrl.it; www.ferasrl.it
P.IVA 13393960151

Azienda con sistema di gestione qualità certificato UNI EN ISO 9001:2008 certificati n. 501008849 e 501008850

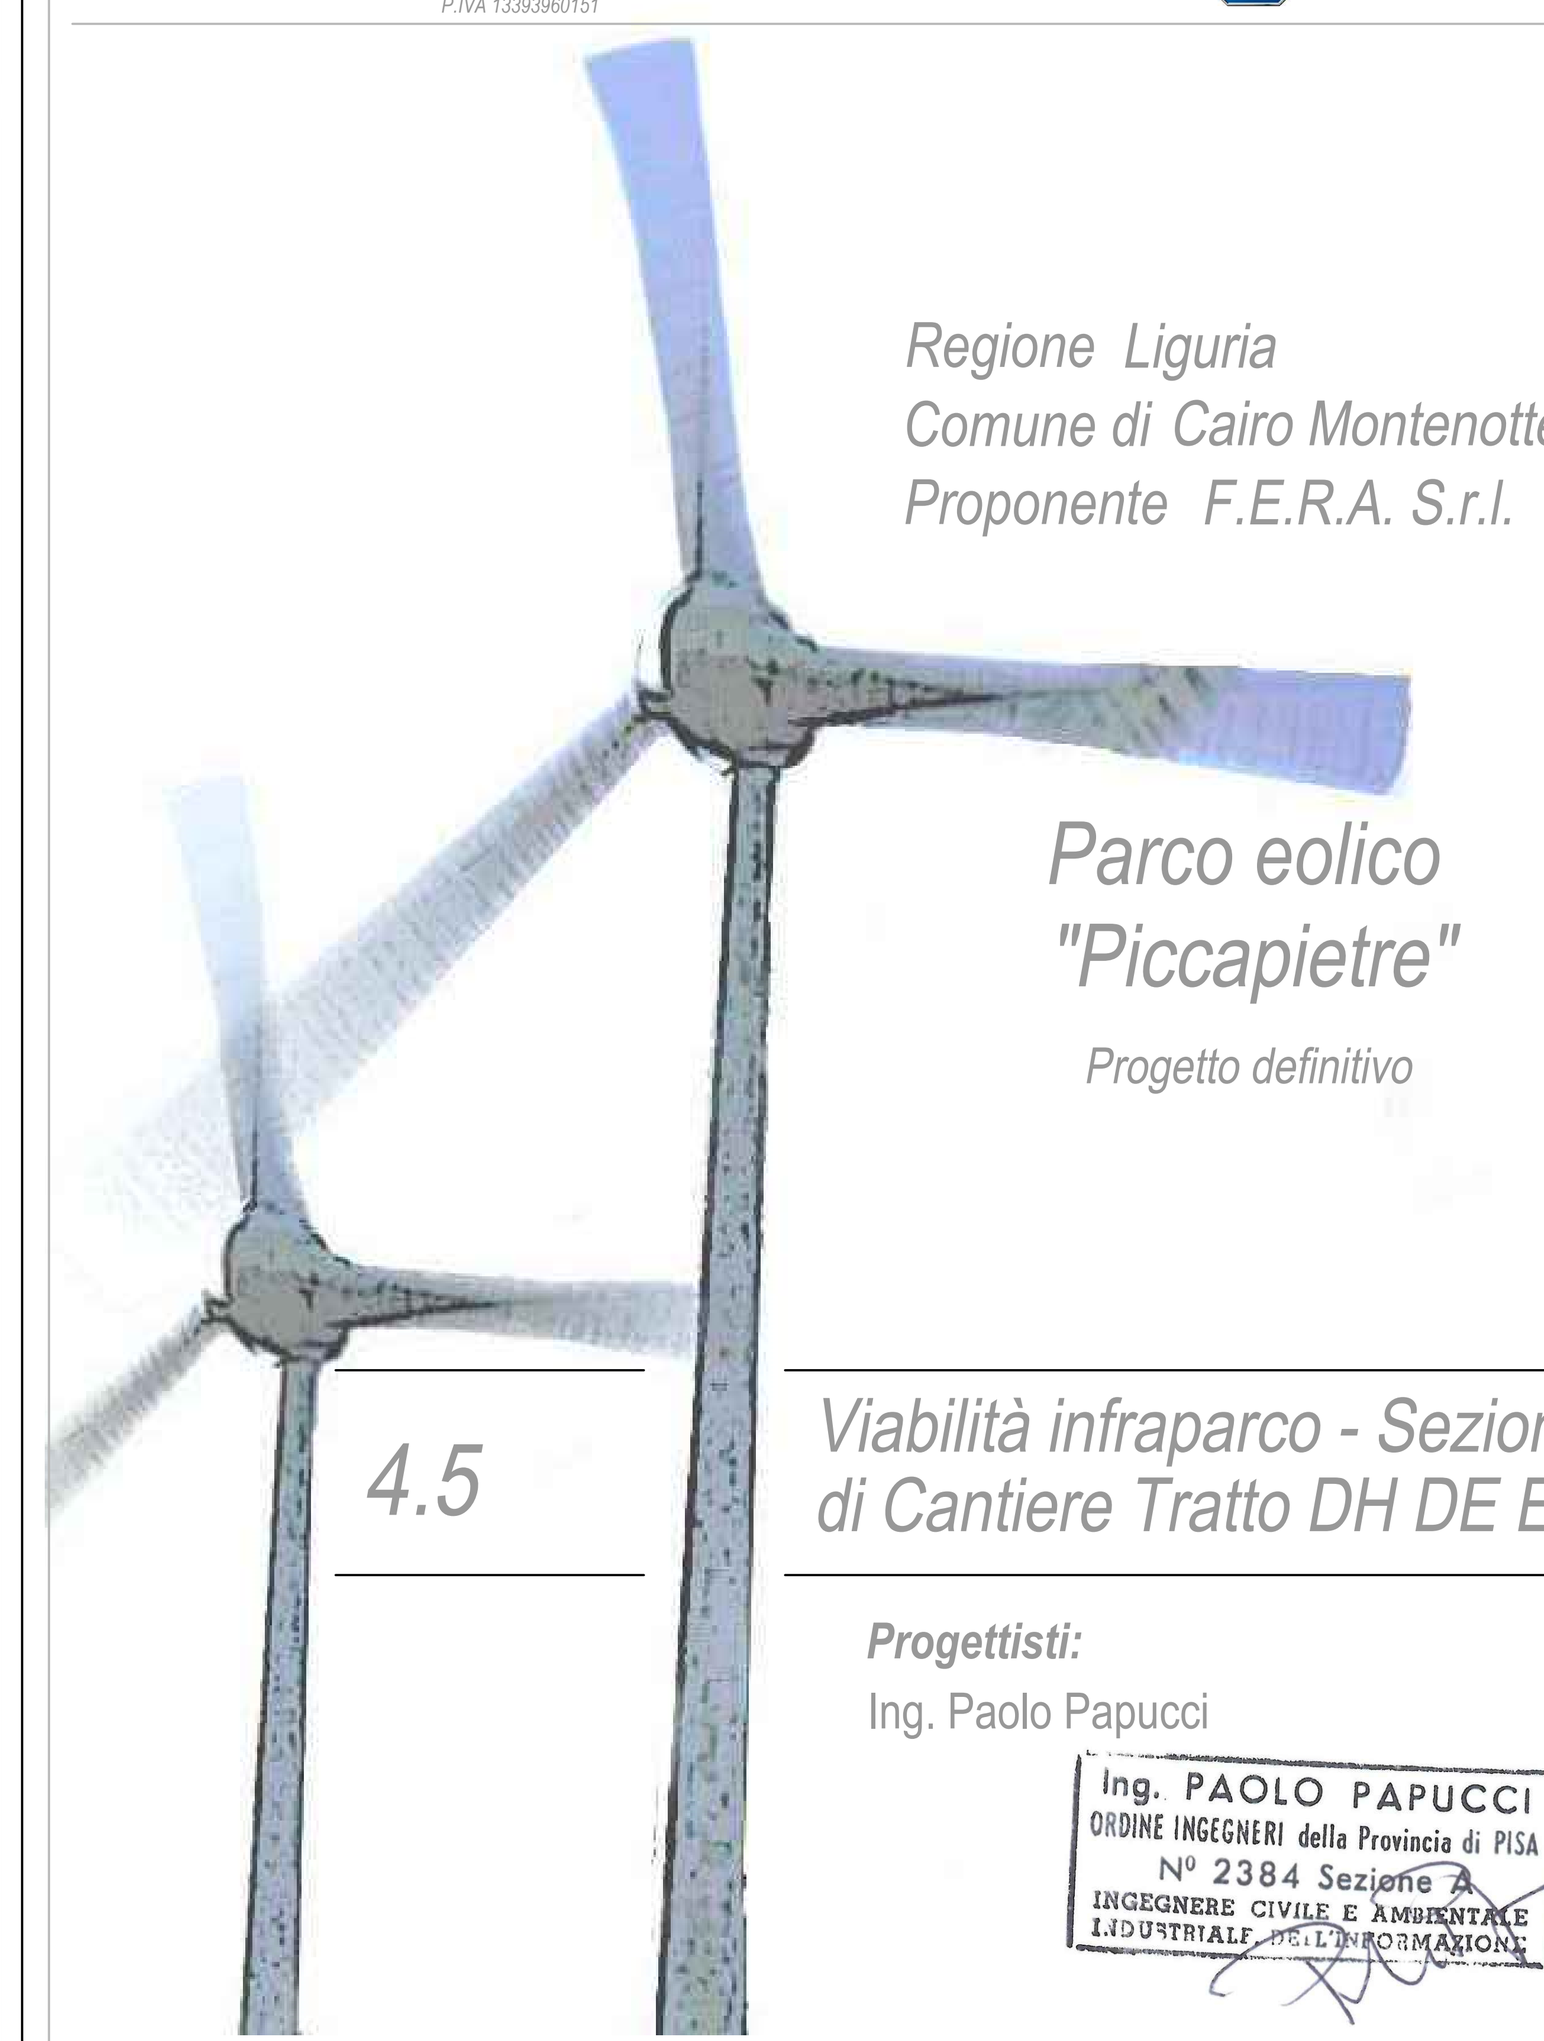

Regione Liguria
Comune di Cairo Montenotte (SV)
Proponente F.E.R.A. S.r.l.

Parco eolico "Piccapietre"

Progetto definitivo

4.5

Viabilità infraparco - Sezioni Stato di Cantiere Tratto DH DE EF EG

Progettisti:
Ing. Paolo Papucci
Ing. PAOLO PAPUCCI ORDINE INGEGNERI della Provincia di PISA N° 2384 Sezione A INGEGNERE CIVILE E AMBIENTALE INDUSTRIALE DELL'INFORMAZIONE

Data	Rev.	Descrizione	Elaborato	Controllato	Approvato
15.12.2023	Rev A	Prima emissione	T.Demi	P. Papucci	G.Caroli

Comm. 82 **Elaborato:** PCC-4.5A_Viabilità infraparco - Sezioni Stato di Cantiere Tratto DH DE EF EG.dwg **Scala:** VARIE

E' vietata la riproduzione del presente documento, anche parziale, con qualsiasi mezzo, senza l'autorizzazione di F.E.R.A. S.r.l.