N.B.: L'aumento di materiale stoccato richiesto non comporta aumento di Superfice Impermeabile n° 3 impianti di prima pioggia esistenti risultano sufficienti al trattamento delle acque piovane

Si precisa che l'impianto è già predisposto per il futuro collegamento alla Linea Pubblica di Depurazione Comunale attualmente oggetto di ampliamento.


Foto Anno 2014 - Realizzazione Fondo Pavimentato




Il fondo dell'insediamento produttivo è pavimentato in massetto di calcestruzzo armato con rete elettrosaldata dello spessore di cm. 20, con relative pendenze orientate verso le griglie di raccolta acque piovane, a loro volta regimentate verso gli impianti di prima pioggia sovracitati.

N.B.: Non ci sono fondi esterni interessati dalle modifiche di progetto

Impianto Trattamento Acque di Prima Pioggia

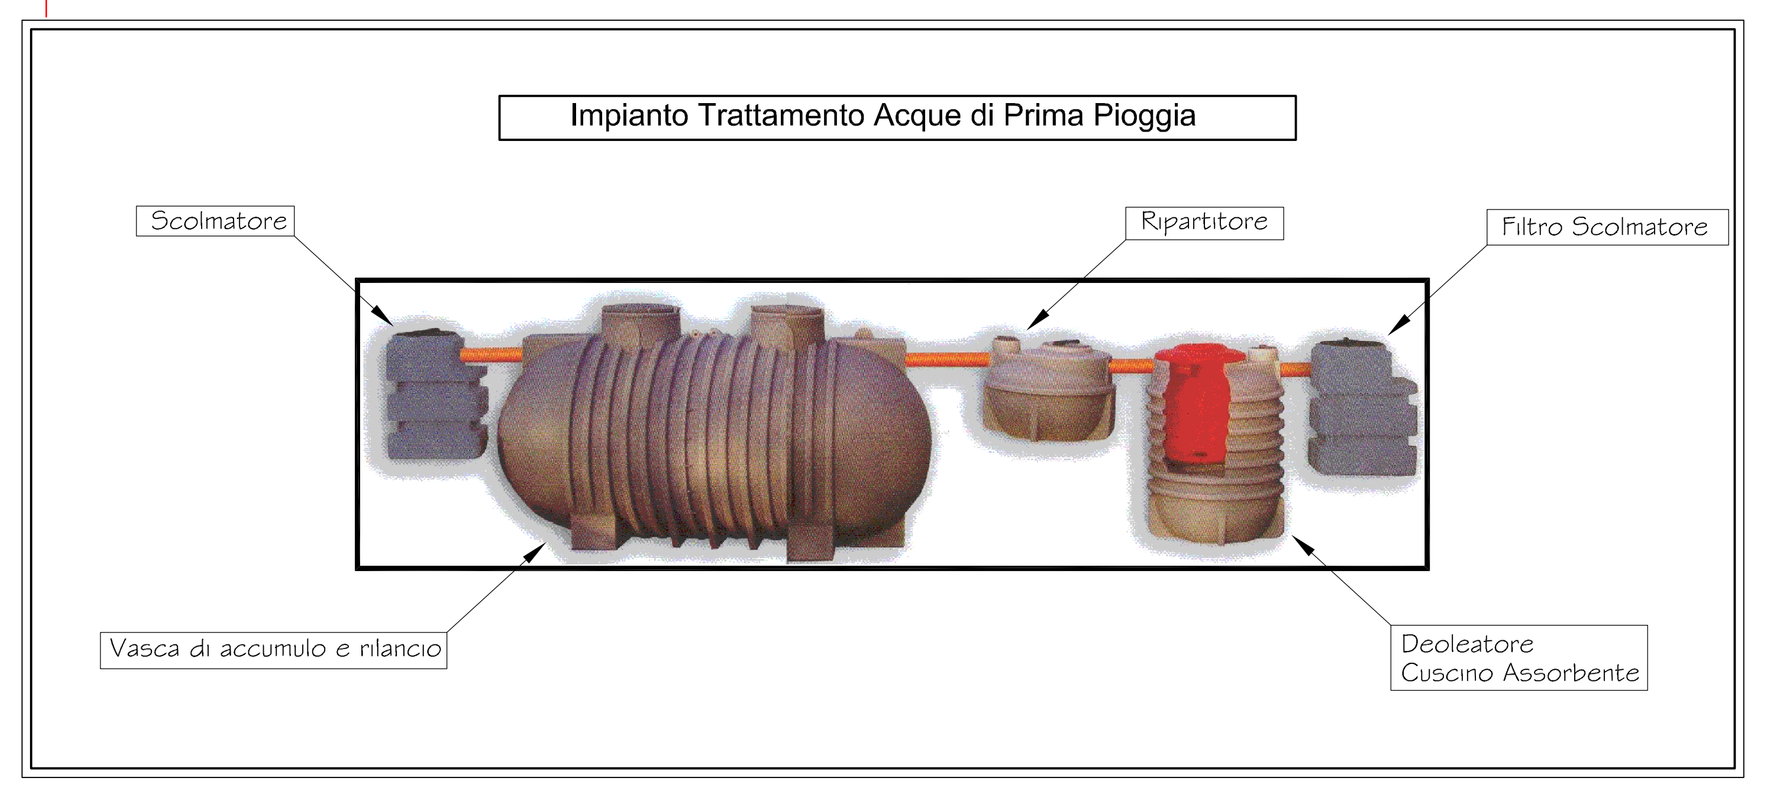

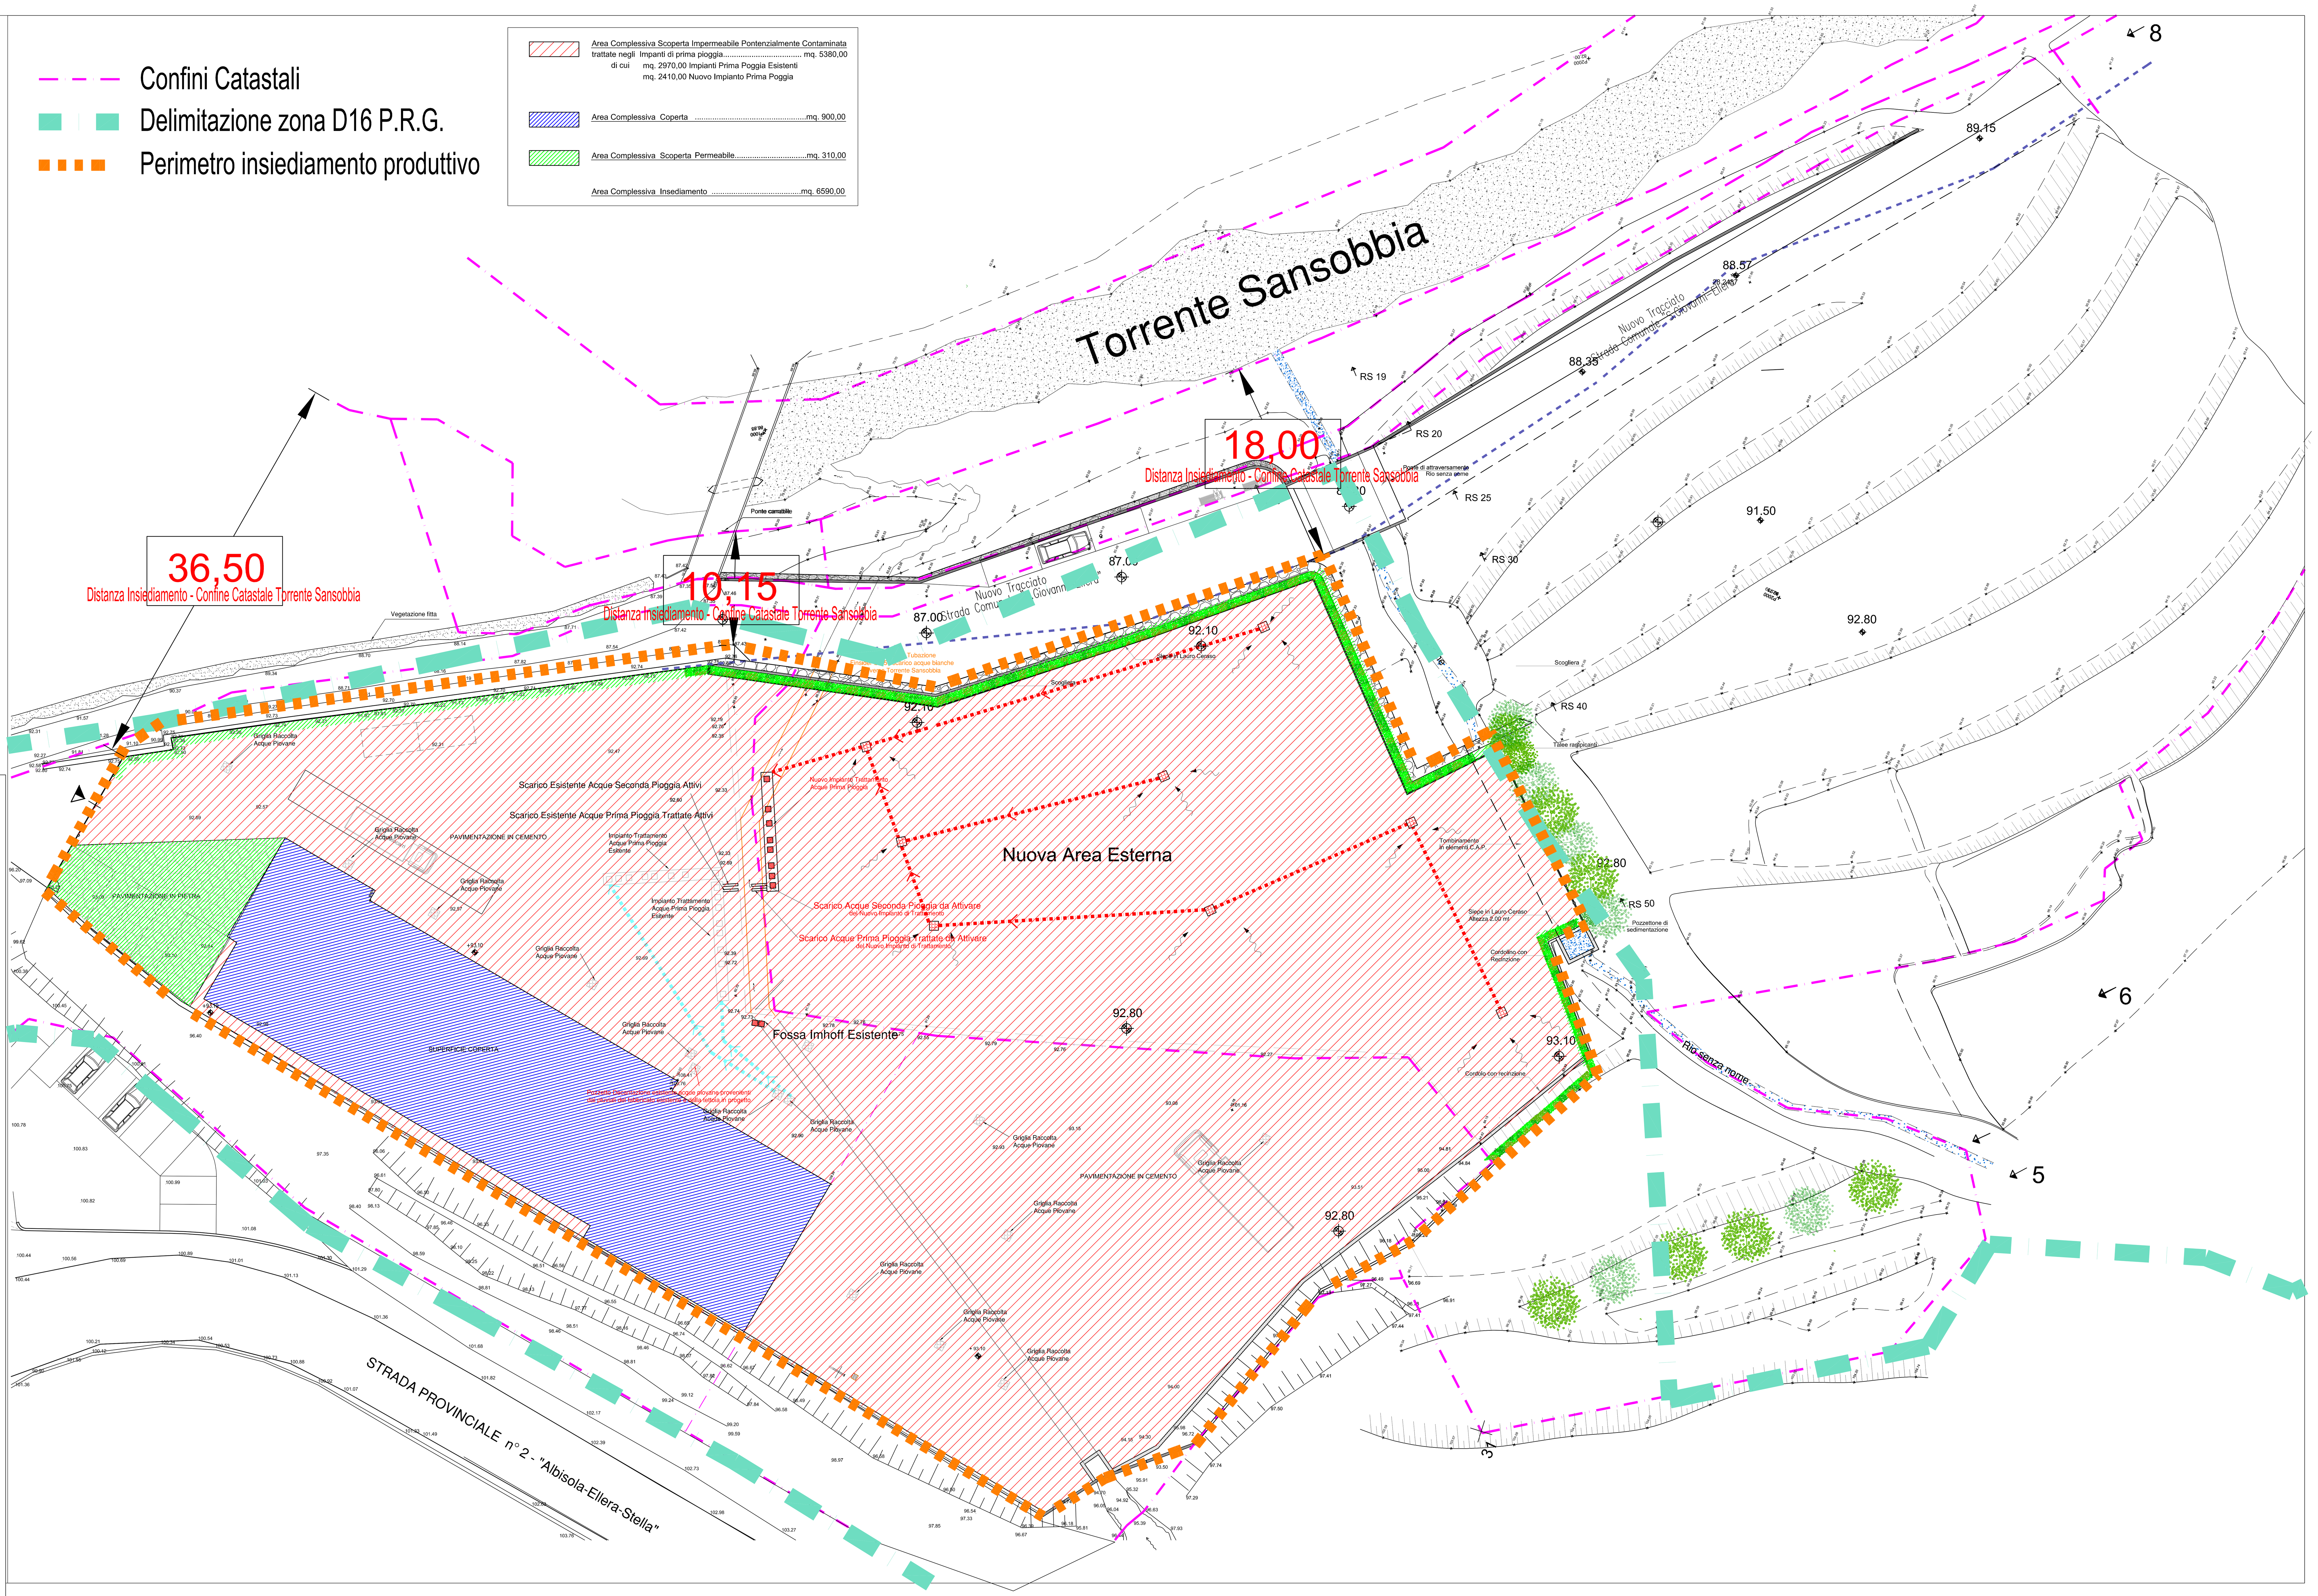

Studio Tecnico Passalacqua

Loc. Sansobbia n° 95 - 17044 -Stella (Sv) Tel-Fax 019/703063 - P.I. 00785770090 - tpperforazioni@tiscali.it

COMUNE DI STELLA

PROVINCIA DI SAVONA

Oggetto : Rif. S989 - PROCEDIMENTO DI VERIFICA DI ASSOGGETTABILITA' ALLA VIA EX ART. 19 CO.2 del D.Lgs 152/2006 relativo all' 2 IMPIANTO DI SMALTIMENTO E RECUPERO RIFIUTI ESISTENTE"

Ubicazione : COMUNE DI STELLA
Loc. Fiazzara

N.C.T. Fgl. : 31
Mapp : 104-354-353-107-108

Richiedenti: COMET RECYCLING S.r.l.
C.so Montegrappa 41 - VARAZZE (SV)
P.I. 01319910095

Tav: B

Firma:

Elaborato:
IMPIANTO PRIMA PIOGGIA - DISTANZE CORSO D'ACQUA

Scala : 1:250

Data:

File:

Progettista: BACCINO Geom. DIEGO

Progettista: PASSALACQUA Geom. Maurizio

Firmato digitalmente da
MAURIZIO PASSALACQUA
CN = PASSALACQUA MAURIZIO
O = Collegio dei geometri di Savona
C = IT