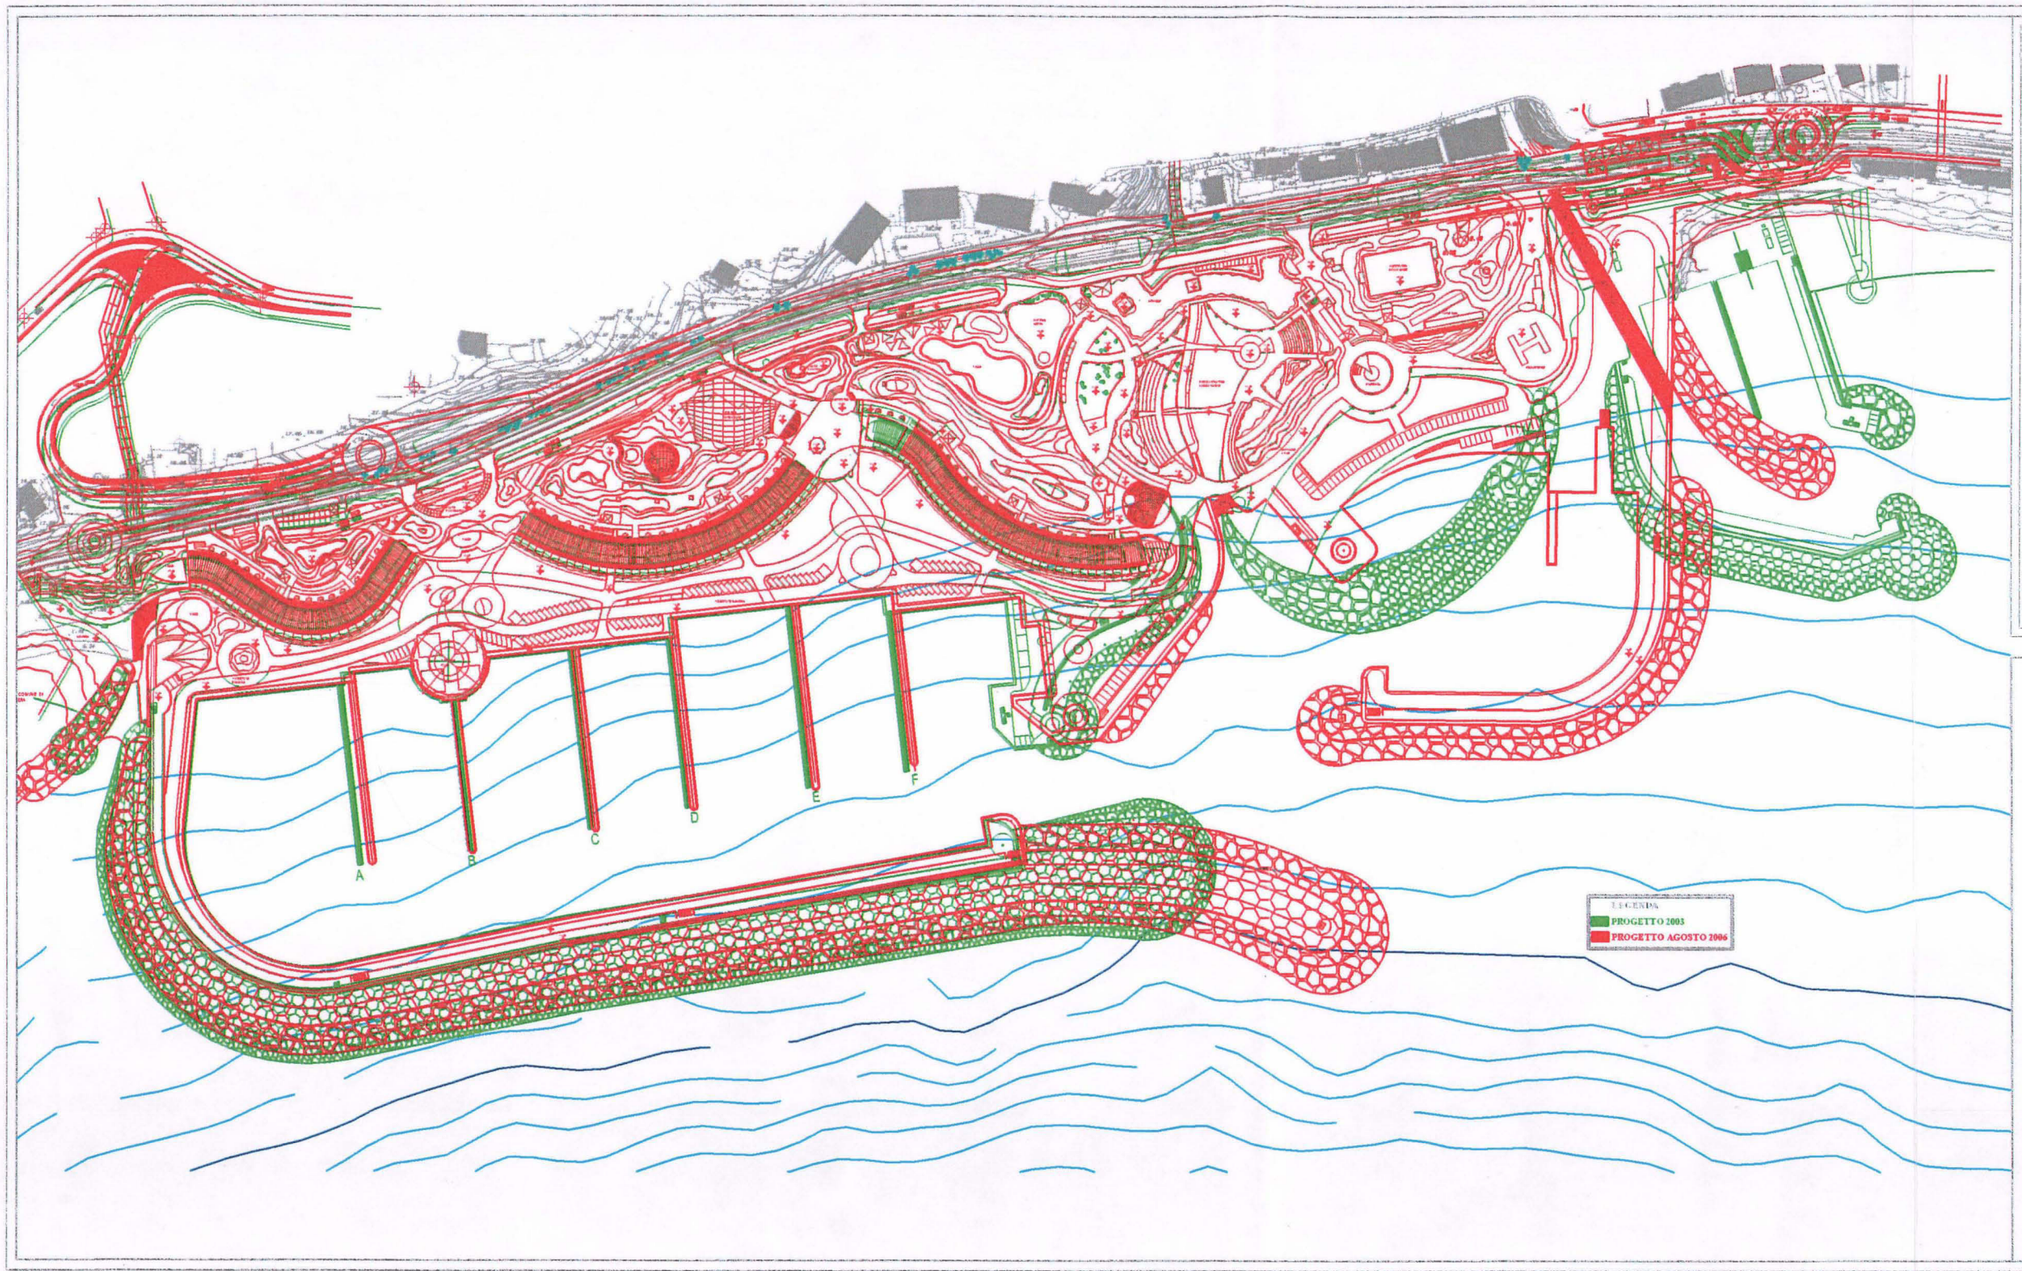


Ing. **STEFANO PUPPO**
Ordine Ingegneri
della Provincia di Imperia
N.° 336

ORDINE DEGLI INGEGNERI della Prov. di IMPERIA ★ GIOVANNI ROLANDO 325

COMUNE DI OSPEDALETTI

Provincia di Imperia

PARCO MARINA BAIA VERDE

CONFERENZA DI SERVIZI

OTTEMPERANZA ALLE PRESCRIZIONI DELLA C.R.S. DELIBERANTE DEFINITIVA TENUTASI IN DATA 15-22 GIUGNO 2006

STRUMENTO URBANISTICO ATTUATIVO DI INIZIATIVA PUBBLICA
PROGETTO DEFINITIVO DI AMBITI DI INTERVENTO ORGANICO

PROGETTO DEFINITIVO DI AMBITI DI INTERVENTO ORGANICO

OGGETTO: NORD: PORTO TURISTICO - PARCO E MARINA DI BAIAVERDE

Sovrapposizione tra volumi 2003 e volumi agosto 2006

Data: AGO 2006 Scala 1:1000 TAV OM/28 - OVP