


studio TEKNE 02 (06.04.2004)

planimetria generale LAGUNA MARINA (zona intrattenimento) scala 1:250

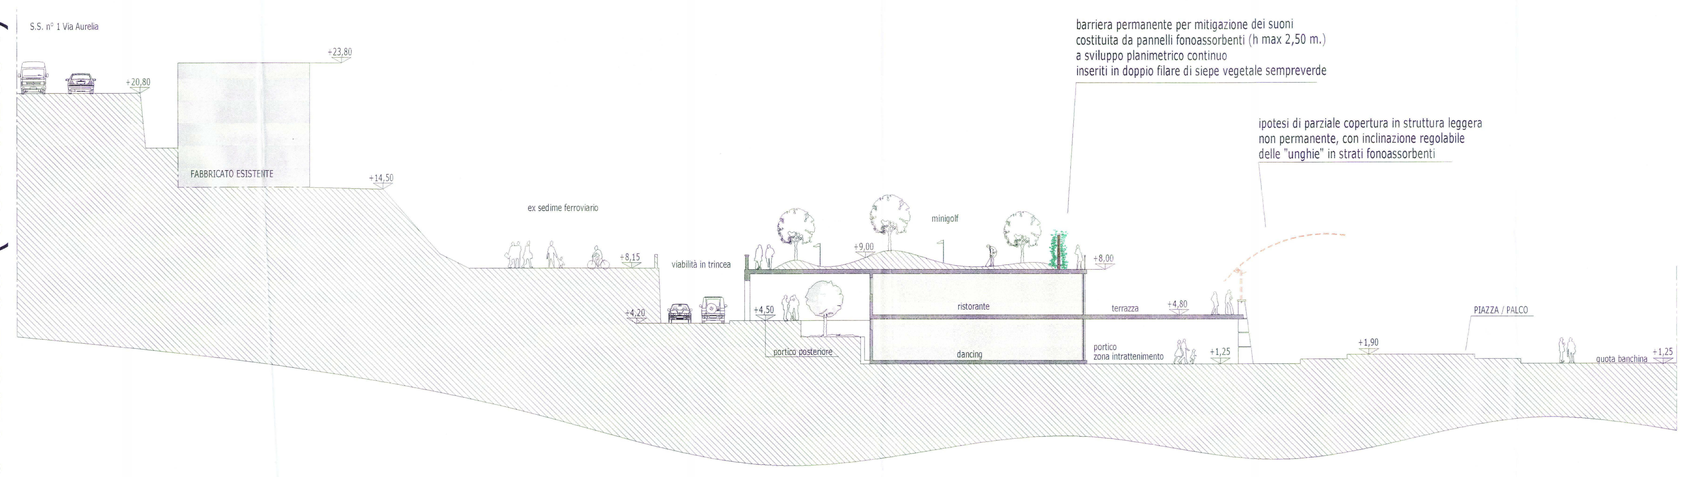

studio TEKNE 03 (06.04.2004)

schema sezione trasversale K-K'

scala 1:200