
Firmato digitalmente da

Paolo COSTA MEDICH

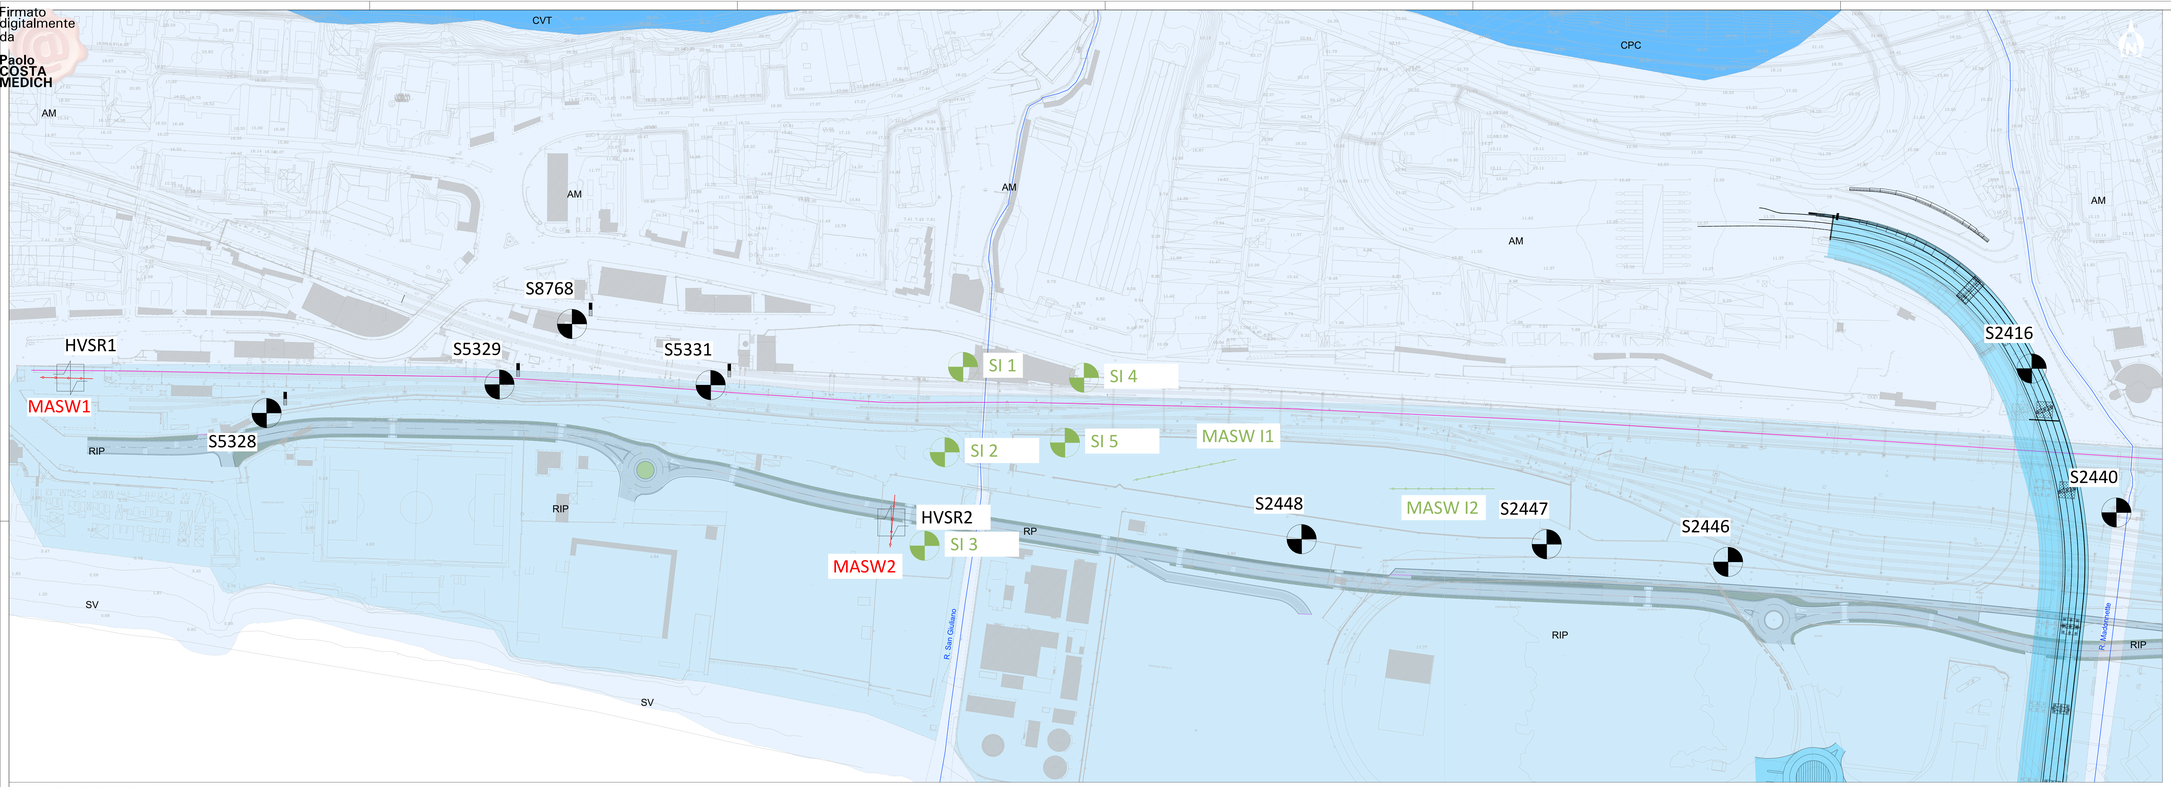

CARTA IDROGEOLOGICA TAV. 1
scala 1:1000

LEGENDA CARTA IDROGEOLOGICA

DEPOSITI ANTROPICI
- RIP - Zone a permeabilità medio-bassa (Colmate, riporti e discariche)

COPERTURE QUATERNARIE
- AM, CD, SP - Zone a media permeabilità per porosità (Alluvioni e spiagge)

UNITÀ TETTONOMETAMORFICA PALMARO - CAFFARELLA E VOLTRI
- CPC, GPC, SPC, CVT - Zone a bassa permeabilità per fessurazione (ammassi rocciosi)

ELEMENTI GEOMORFOLOGICI
- Reticolo idrografico

INDAGINI GEOGNOSTICHE PREGRESSE
- Sa — Sondaggio a carotaggio continuo attrezzato con piezometro T.A.
- Sa — Sondaggio a carotaggio continuo

INDAGINI GEOFISICHE PREGRESSE
- HVSRx — Indagine sismica HVSR
- MASWx — Stesa indagine geosismica MASW

INDAGINI GEOGNOSTICHE E GEOFISICHE IN REALIZZAZIONE
- Si x — Sondaggio a carotaggio continuo
- MASW x — Stesa indagine geosismica MASW

Traccia del profilo geologico

Fonte carta Idrogeologica: "Carta Idrogeologica - Piano Urbanistico Comunale del Comune di Genova" (Ultimo aggiornamento 2020)
Fonte indagini geognostiche: Geoportale della Regione Liguria



COMMITTENTE: RFI RETE FERROVIARIA ITALIANA — GRUPPO FERROVIE DELLO STATO ITALIANE

ALTA SORVEGLIANZA: ITALFERR — GRUPPO FERROVIE DELLO STATO ITALIANE

GENERAL CONTRACTOR: Consorzio Cooperative Integrate Veloci

LEGGE N. 55 DEL 14/06/2019
TRATTA A.V./A.C. TERZO VALICO DEI GIOVI

POTENZIAMENTO INFRASTRUTTURALE VOLTRI - BRIGNOLE
PROGETTO DEFINITIVO
PRG DI GENOVA VOLTRI

PRG DI GENOVA VOLTRI
GEOLOGIA E GEOTECNICA MACROFASE 1

Carta idrogeologica Tav. 1

GENERAL CONTRACTOR	DIRETTORE LAVORI	SCALA:
Consorzio Cociv, Ing. G. Ilace		1:1000

COMMESSA	LOTTO	FASE	ENTE	TIPO DOC.	OPERA/DISCIPLINA	PROGR.	REV.
NG2Y	04	D	CV	G7	GE0010	003	A

PROGETTAZIONE

Rev.	Descrizione emissione	Redatto	Data	Verificato	Data	Progettista Integratore	Data	IL PROGETTISTA
A00	PRIMA EMISSIONE	SYSTRA SWS	22/05/2024	COCIV	23/05/2024	P. Costa Medich	24/05/2024	Dott. Geologo Paolo Costa Medich Ordine Regionale Liguria n. 1 Sez. A

Elab.

Nome File: NG2Y-04-D-CV-GT1000-10-003-A00

CUP: F81H92000000008

Scala di plot: 1: 1