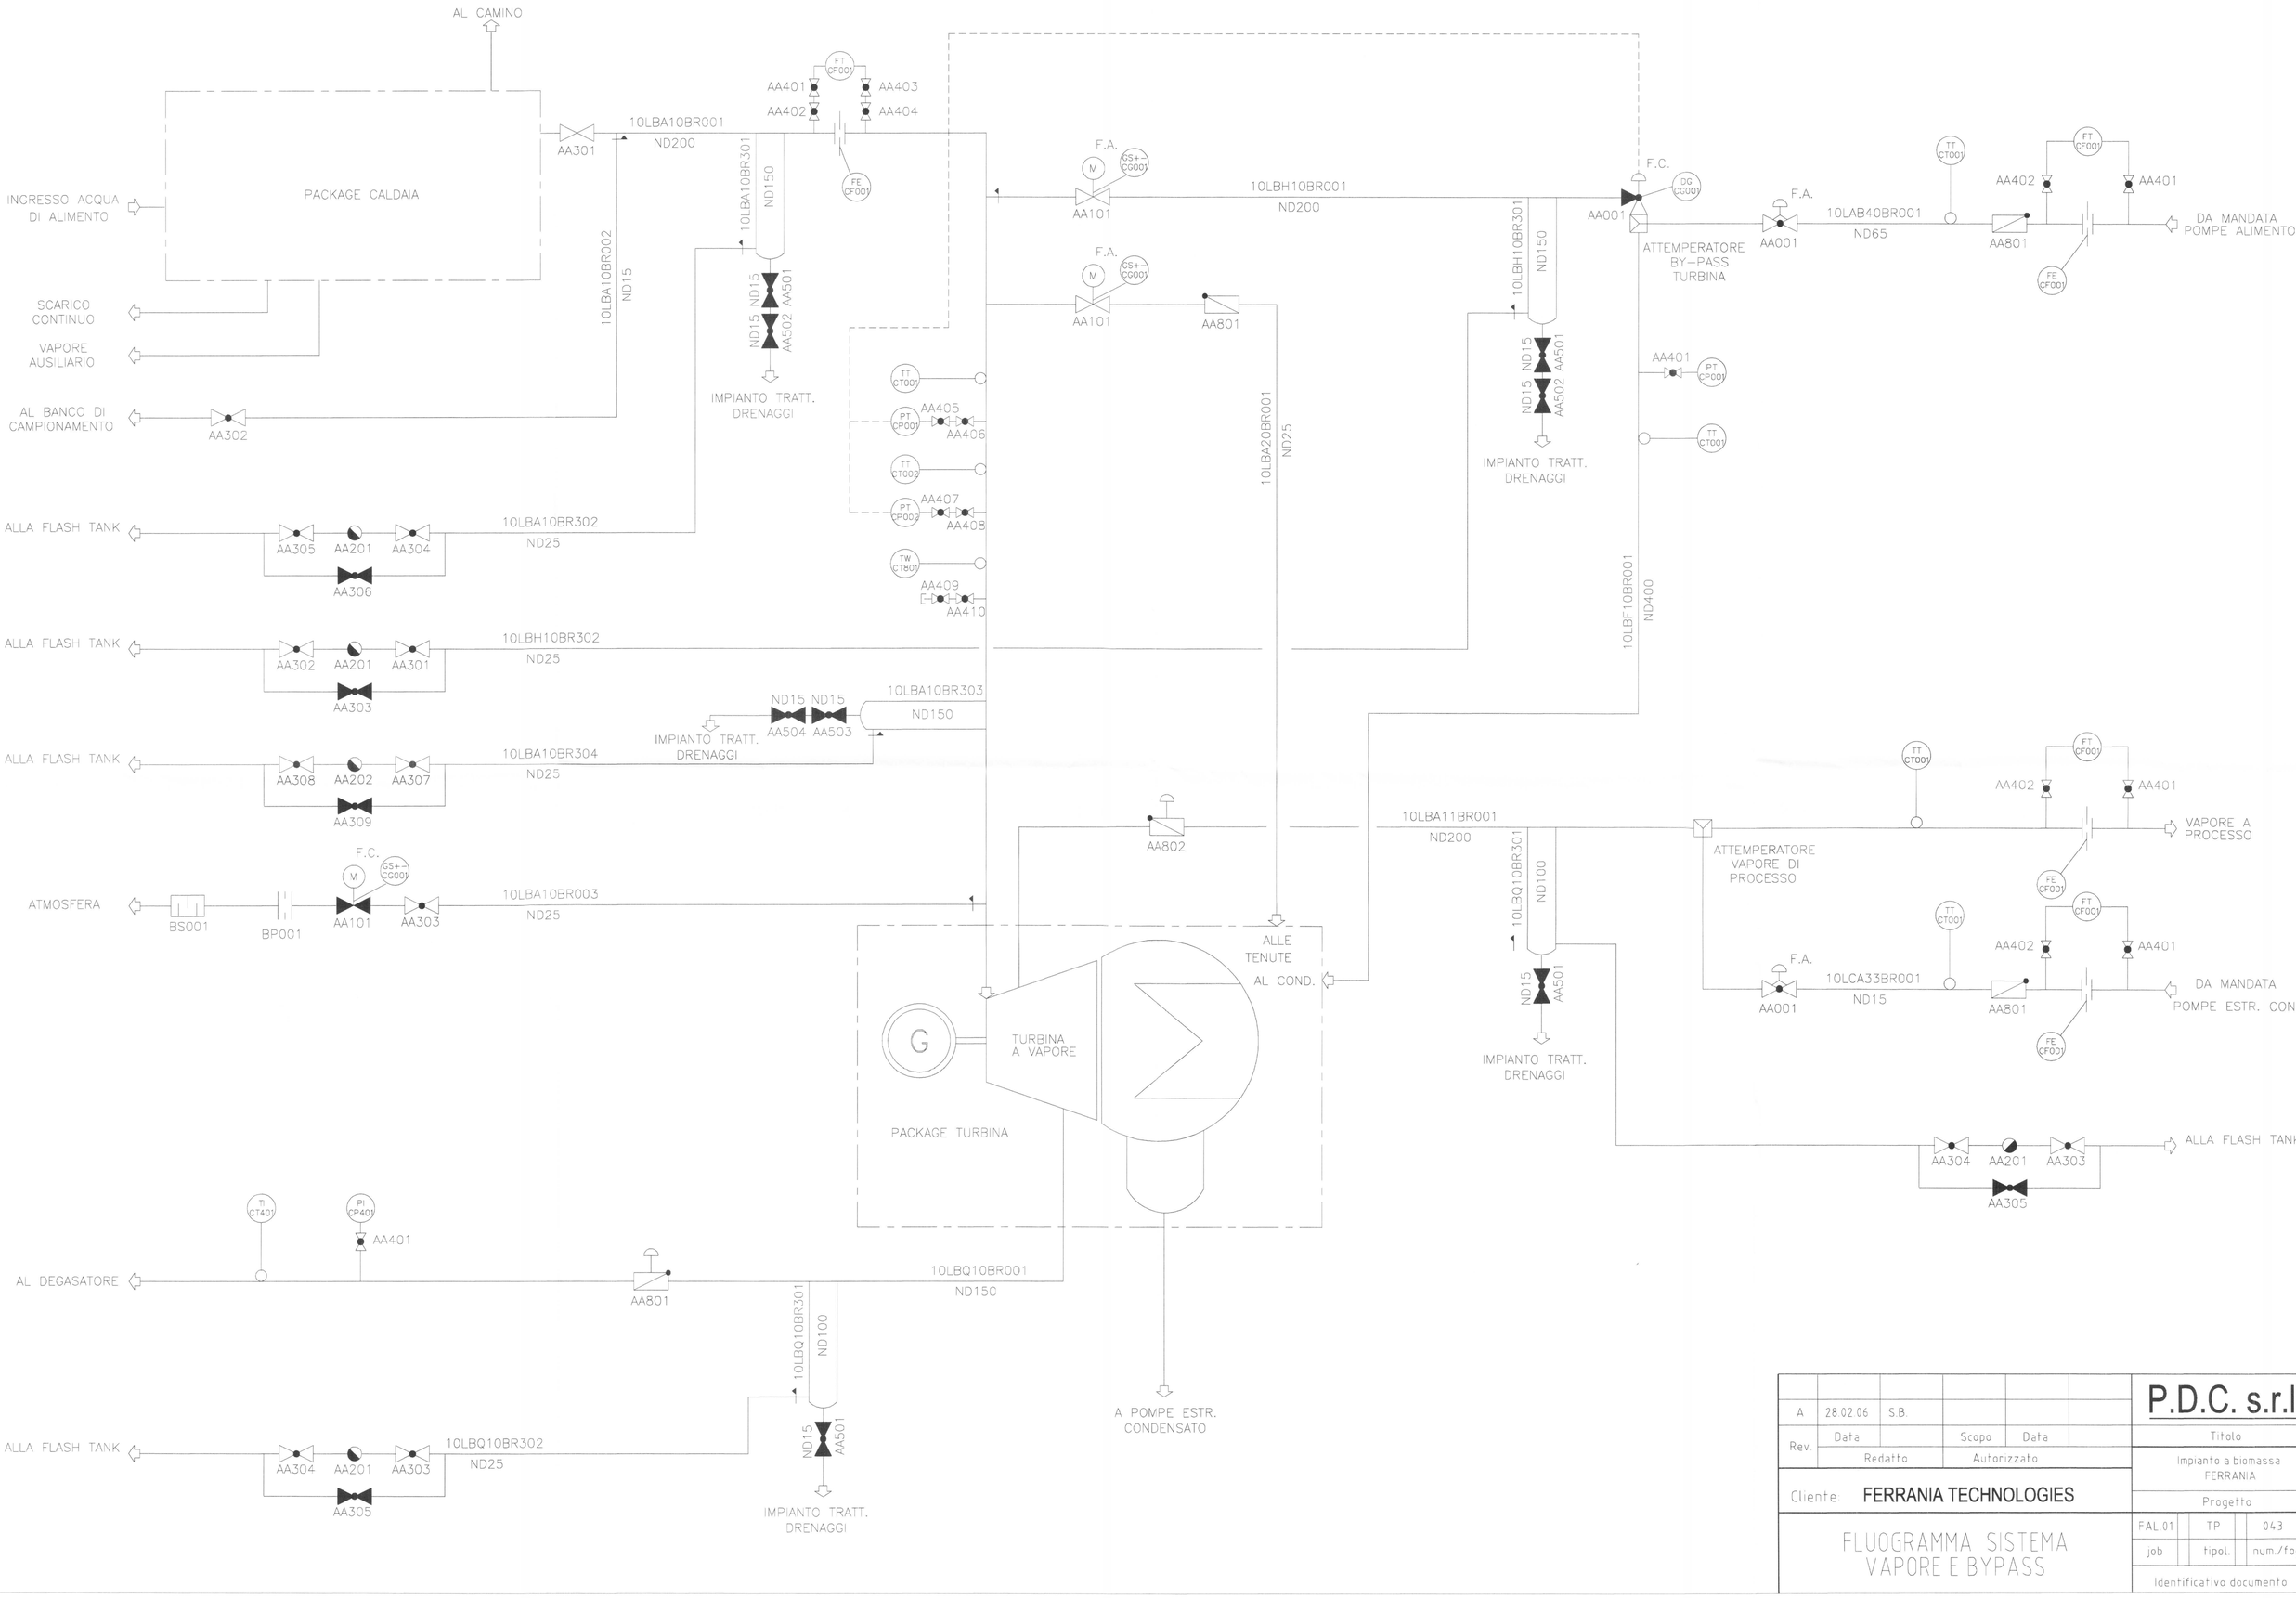


A	28.02.06	S.B.				
Rev.	Data		Scopo	Data		
	Redatto		Autorizzato			

Cliente: FERRANIA TECHNOLOGIES

FLUOGRAMMA SISTEMA VAPORE E BYPASS

P.D.C. s.r.l.

Titolo

Impianto a biomassa FERRANIA

Progetto

FAL.01	TP	043
job	tipol.	num./foglio

Identificativo documento