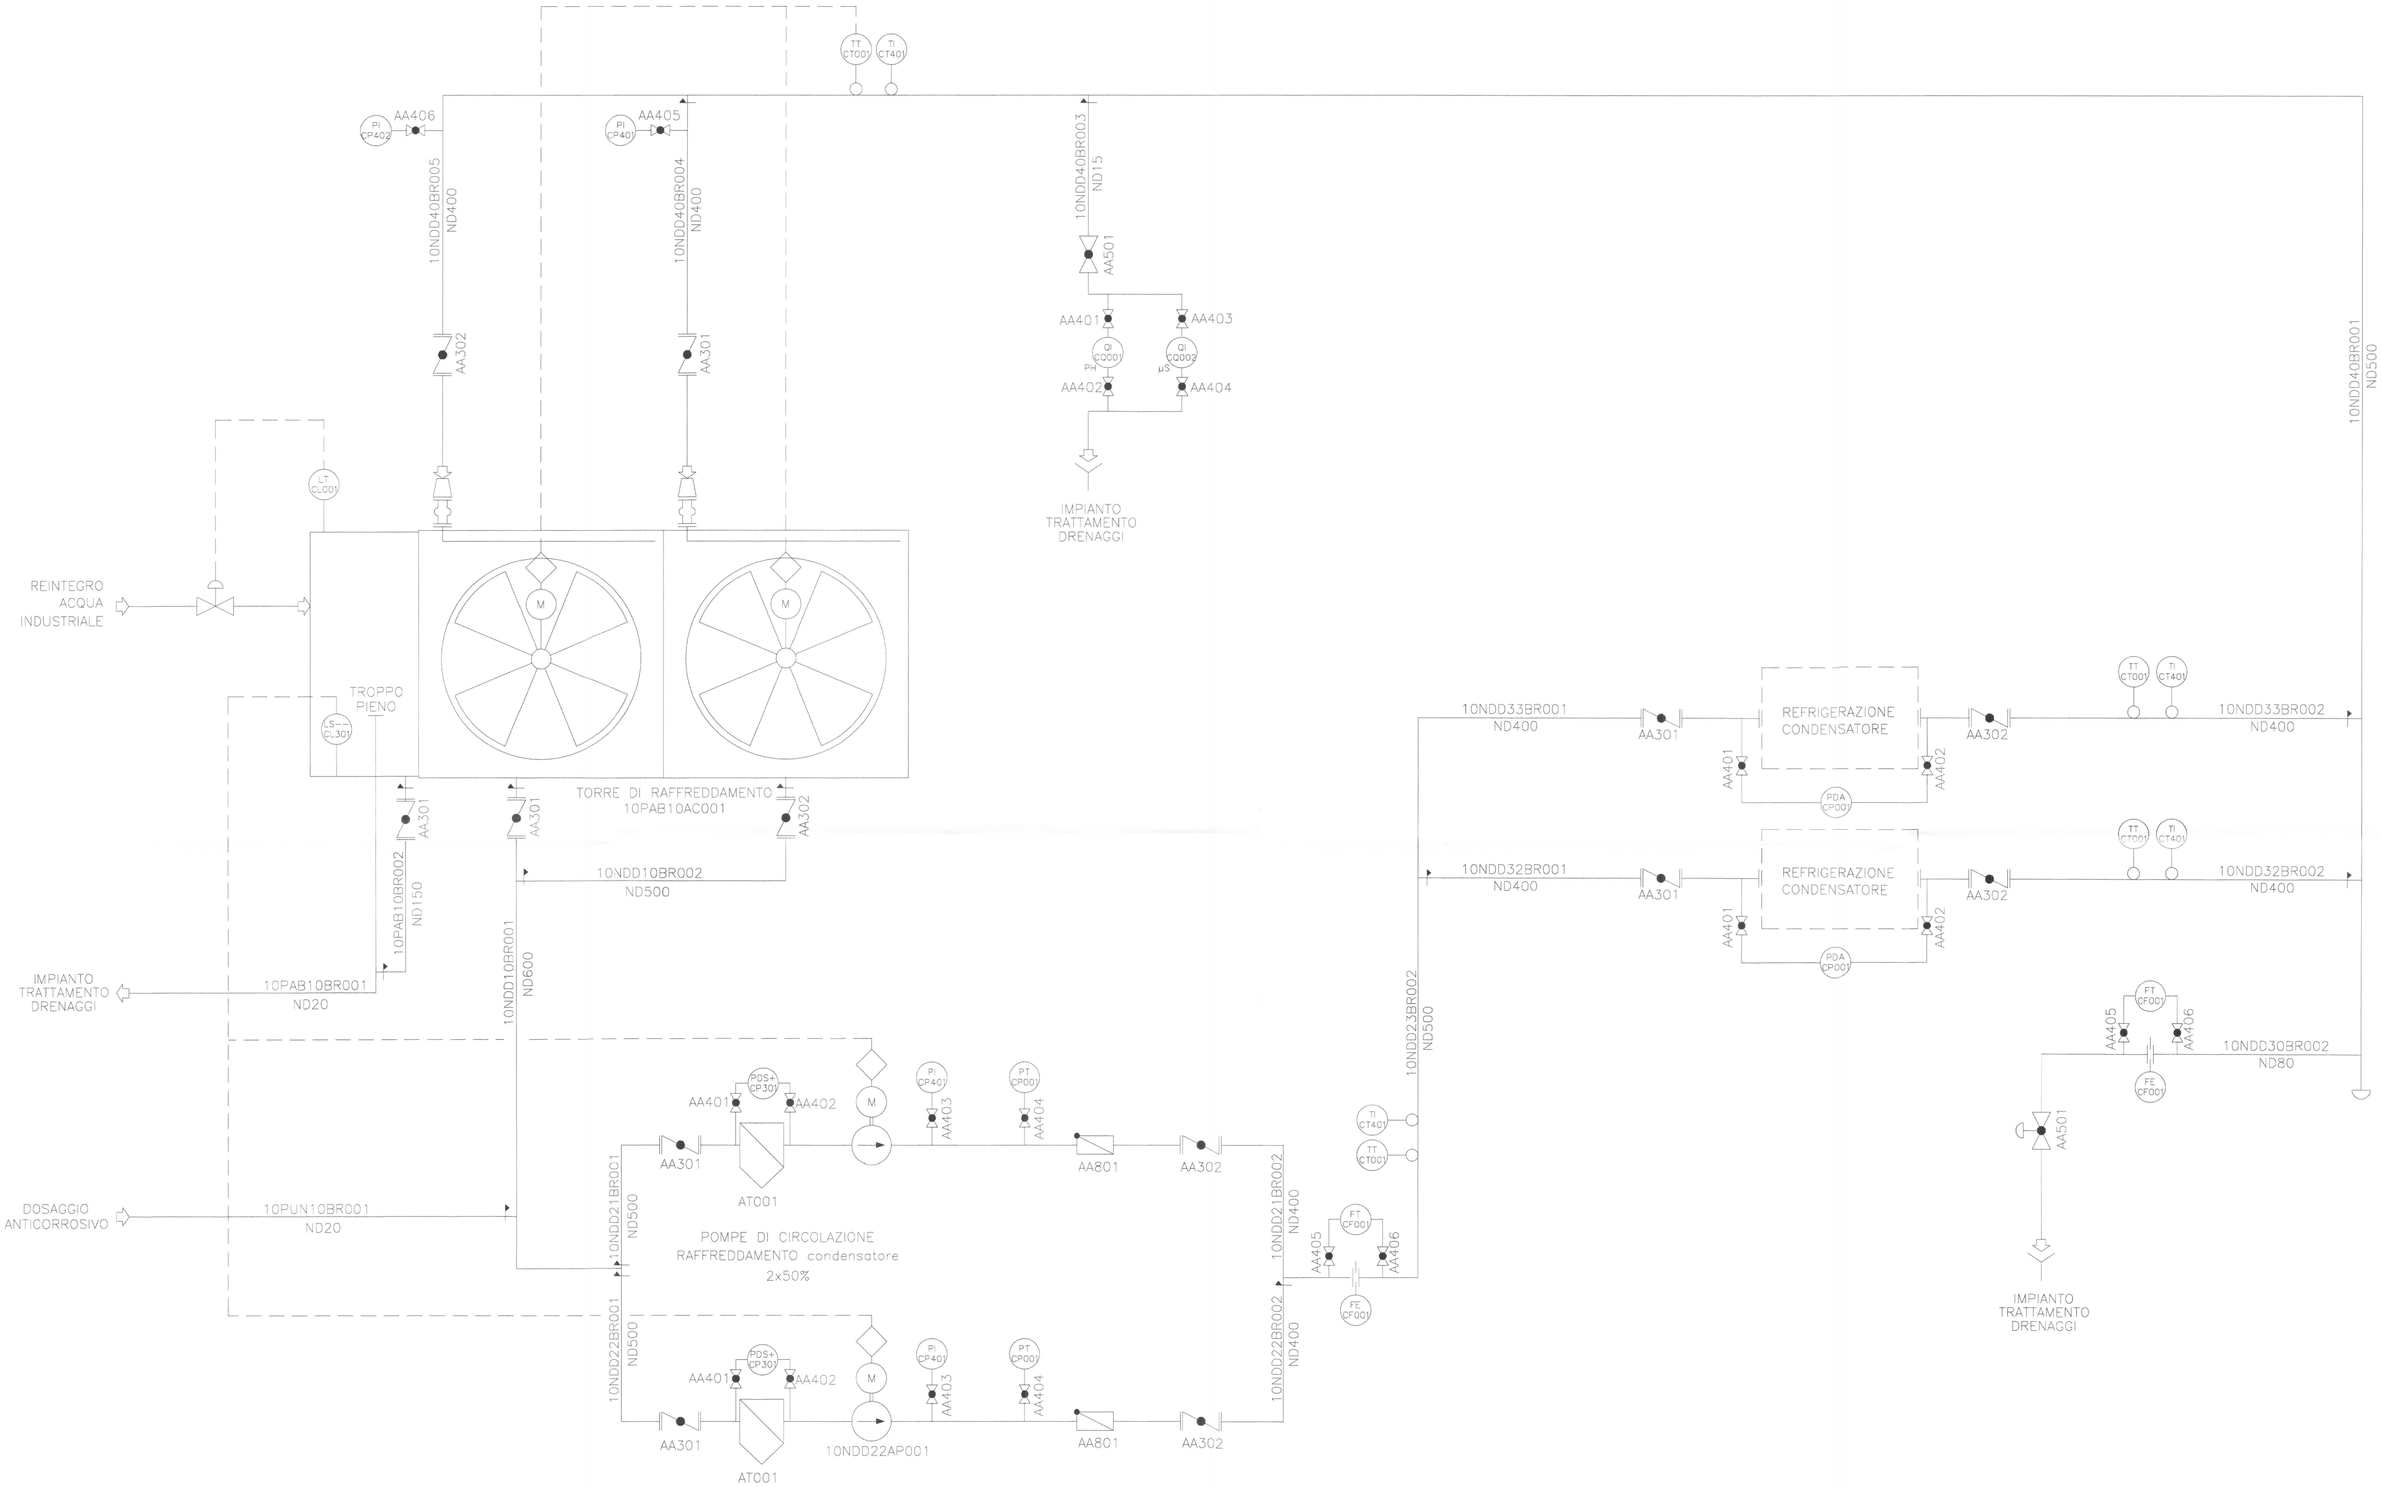


A	28.02.06	S.B.				
Rev.	Data		Scopo	Data		
	Redatto		Autorizzato			

Cliente: **FERRANIA TECHNOLOGIES**

FLUOGRAMMA SISTEMA TORRI EVAPORATIVE

P.D.C. s.r.l.

Titolo: Impianto a biomassa FERRANIA

Progetto:

FAL 01	TP	047
job	tipol.	num./foglio

Identificativo documento