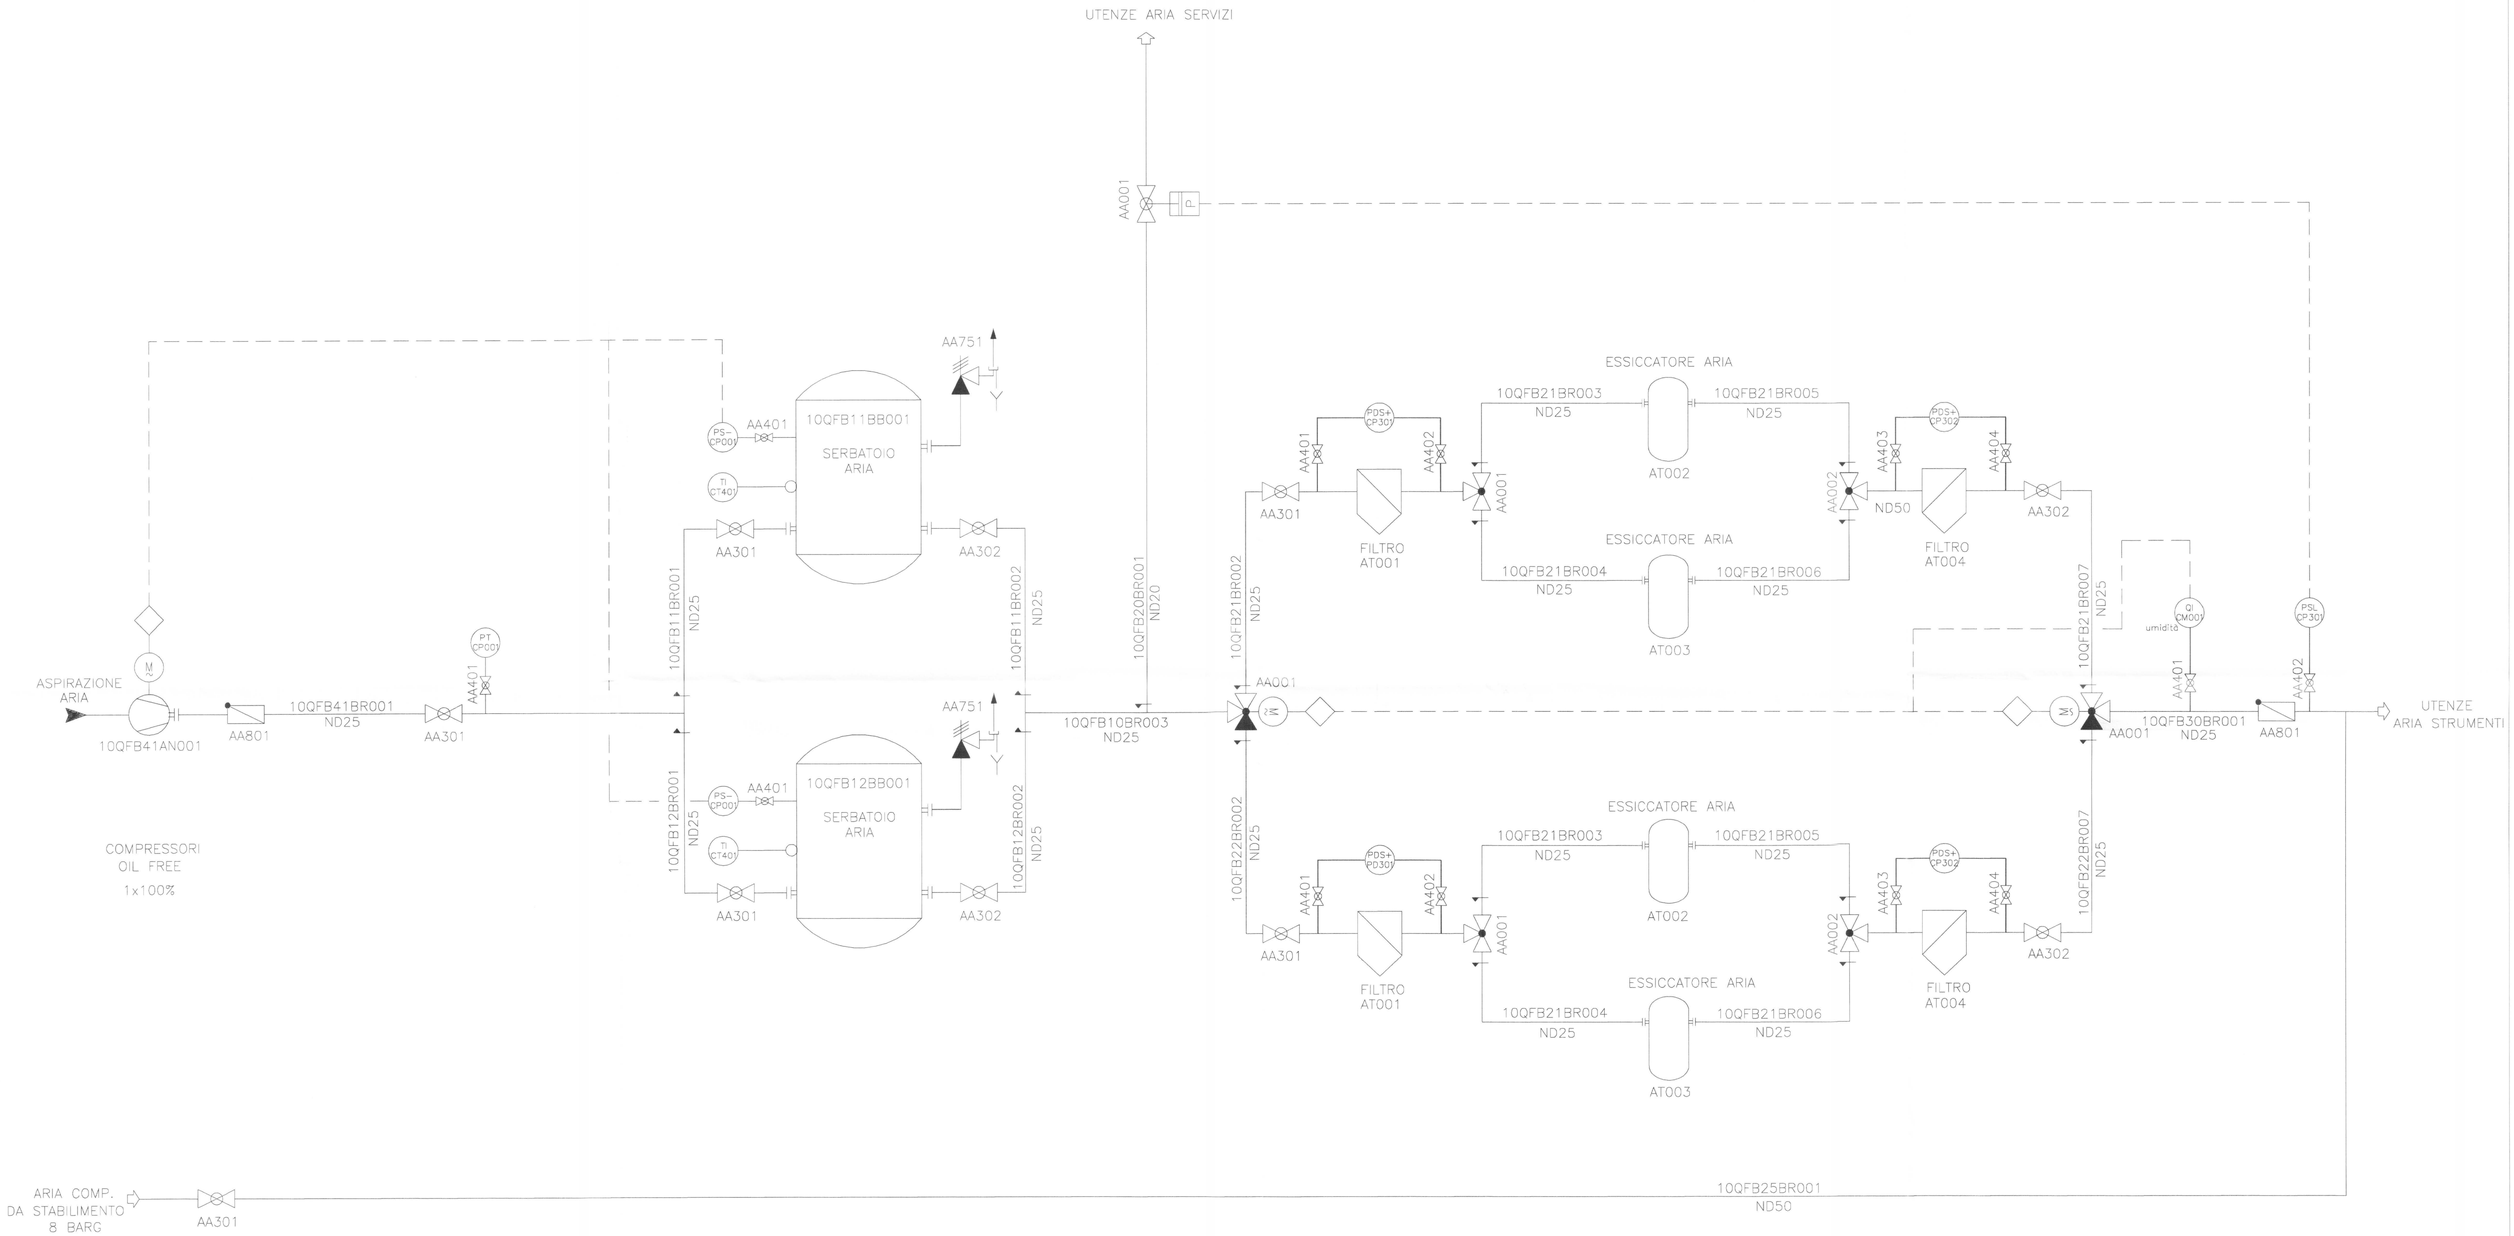


A	27.03.06	S.B.			
Rev.	Data		Scopo	Data	
	Redatto		Autorizzato		

Cliente: **FERRANIA TECHNOLOGIES**

FLUOGRAMMA SISTEMA
ARIA COMPRESSA

P.D.C. s.r.l.

Titolo

Impianto a biomassa
FERRANIA

Progetto

FAL.01		TP		049
job		tipol.		num./foglio

Identificativo documento