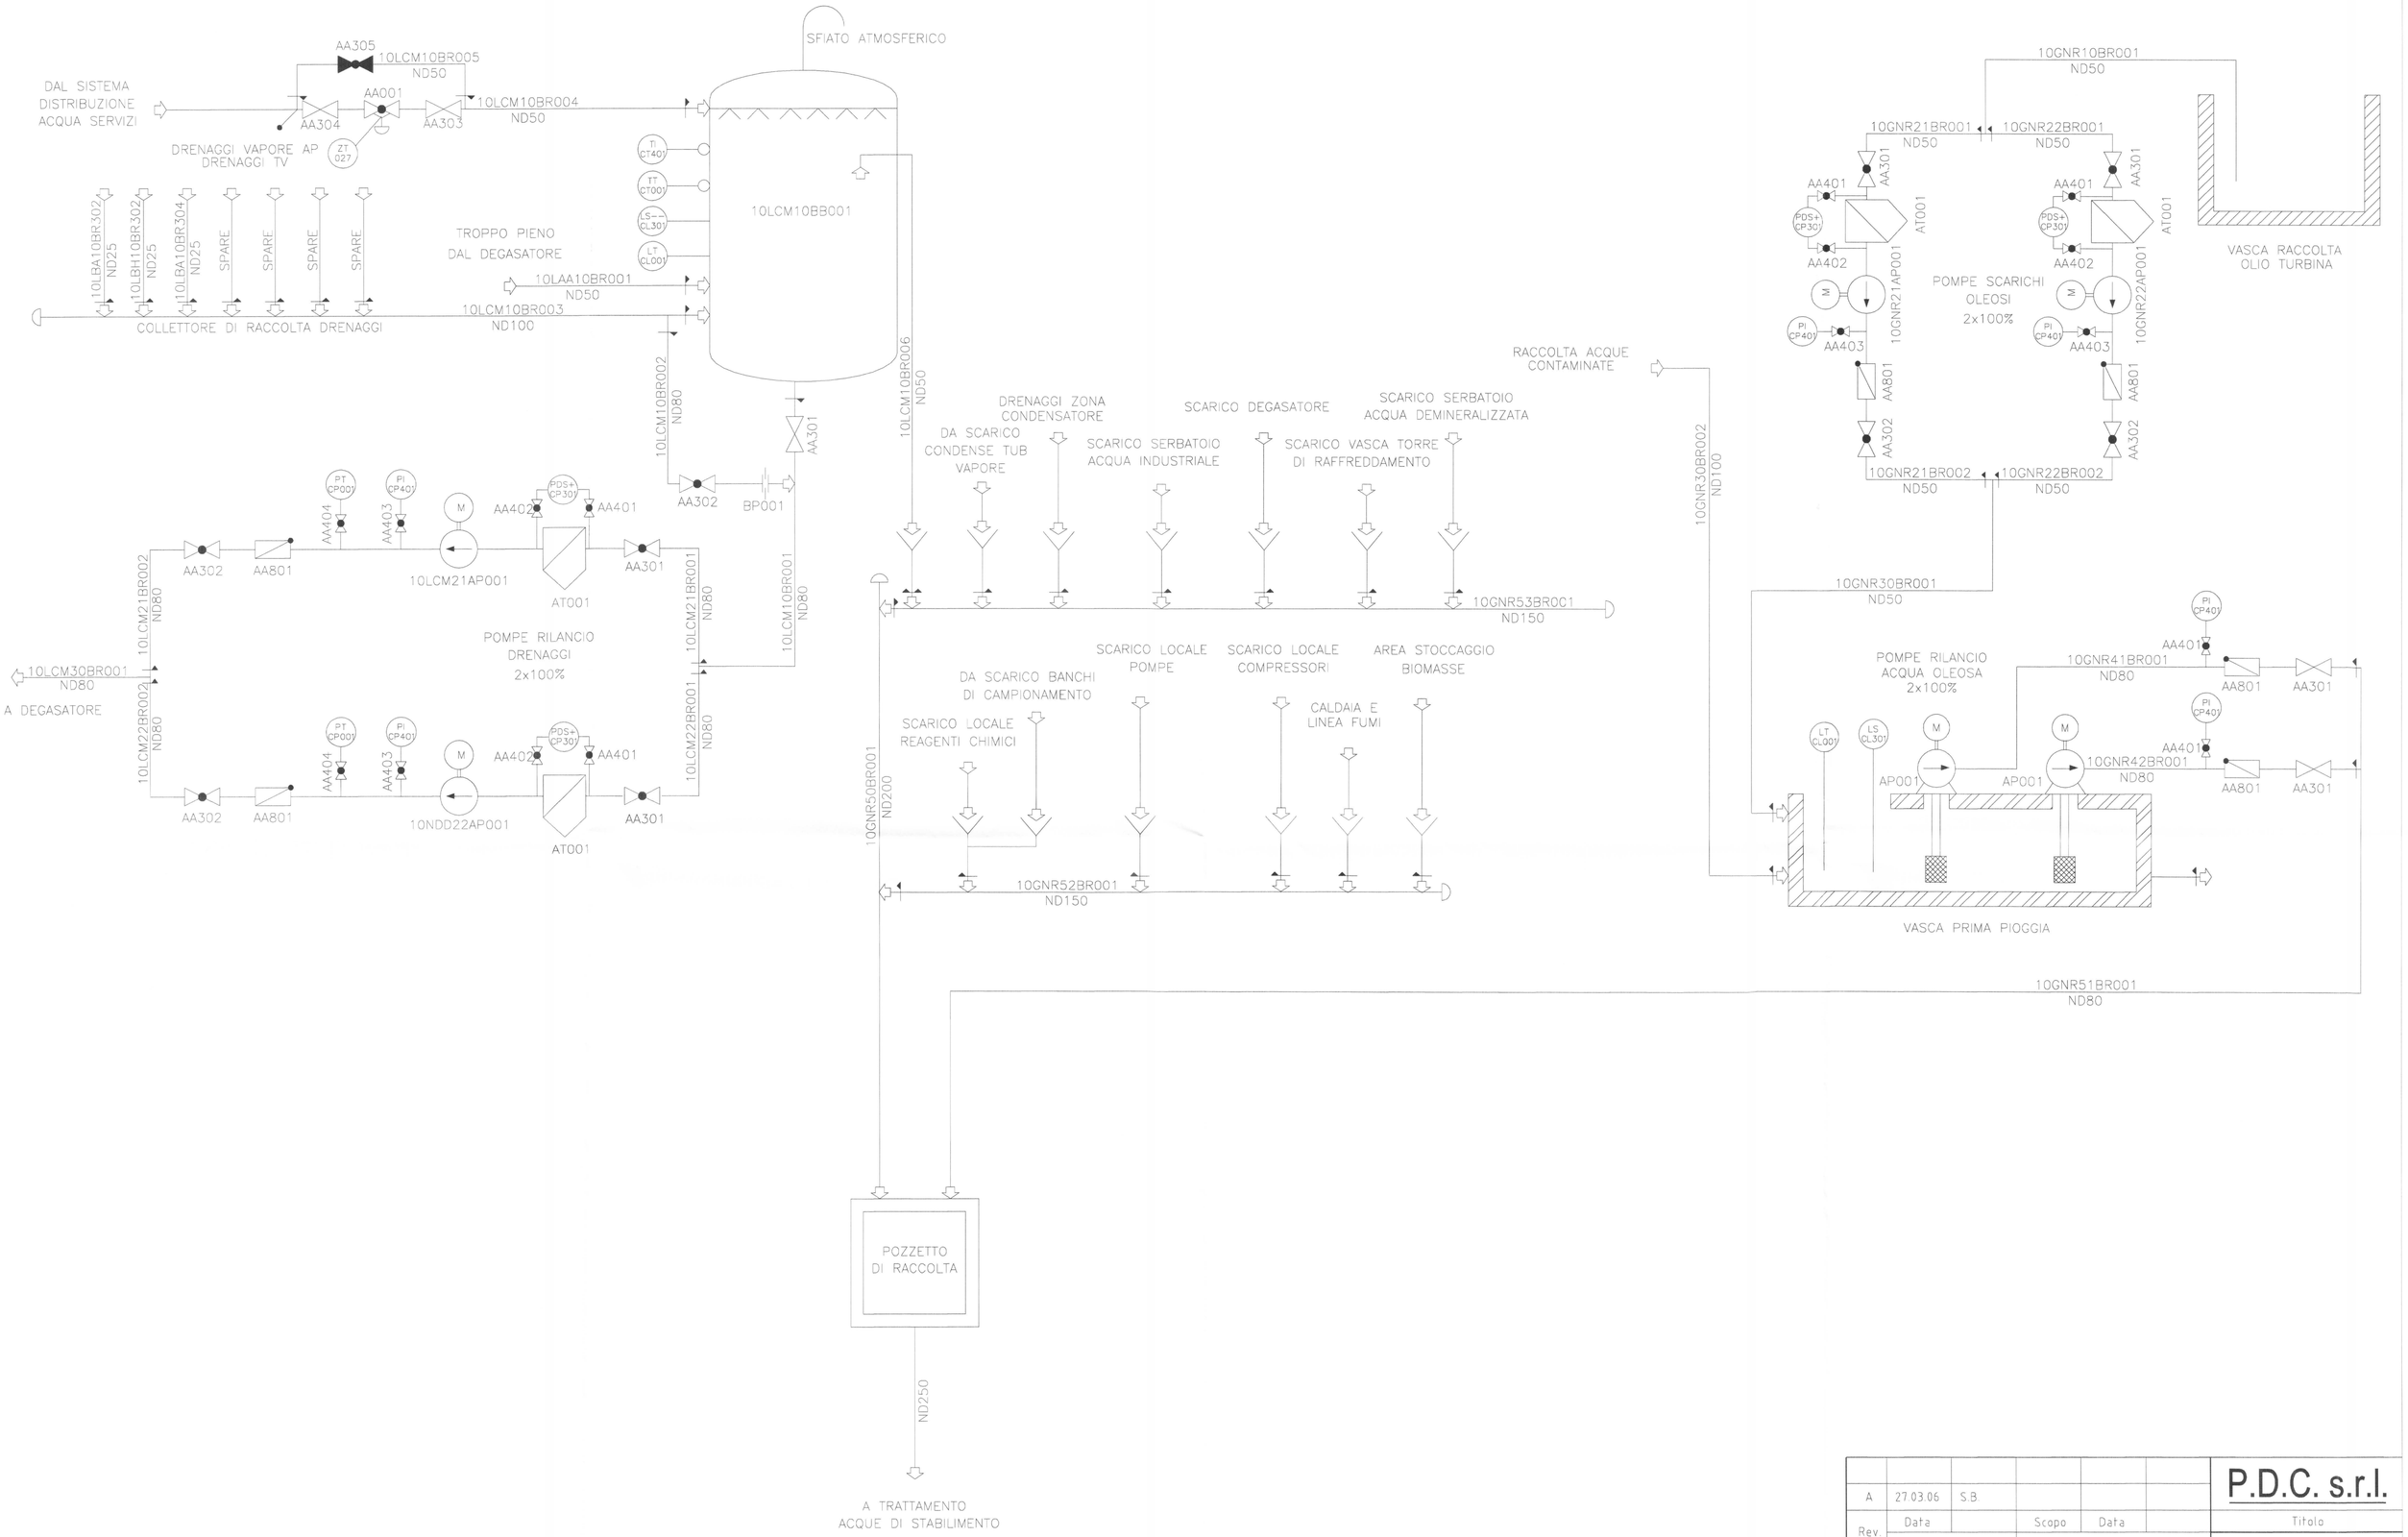


A	27.03.06	S.B.				
Rev.	Data		Scopo	Data		
	Redatto		Autorizzato			

Cliente: **FERRANIA TECHNOLOGIES**

FLUOGRAMMA SISTEMA TRATTAMENTO ACQUE REFLUE

P.D.C. s.r.l.

Titolo

Impianto a biomassa
FERRANIA

Progetto

FAL.01	TP	051
job	tipol.	num./foglio

Identificativo documento