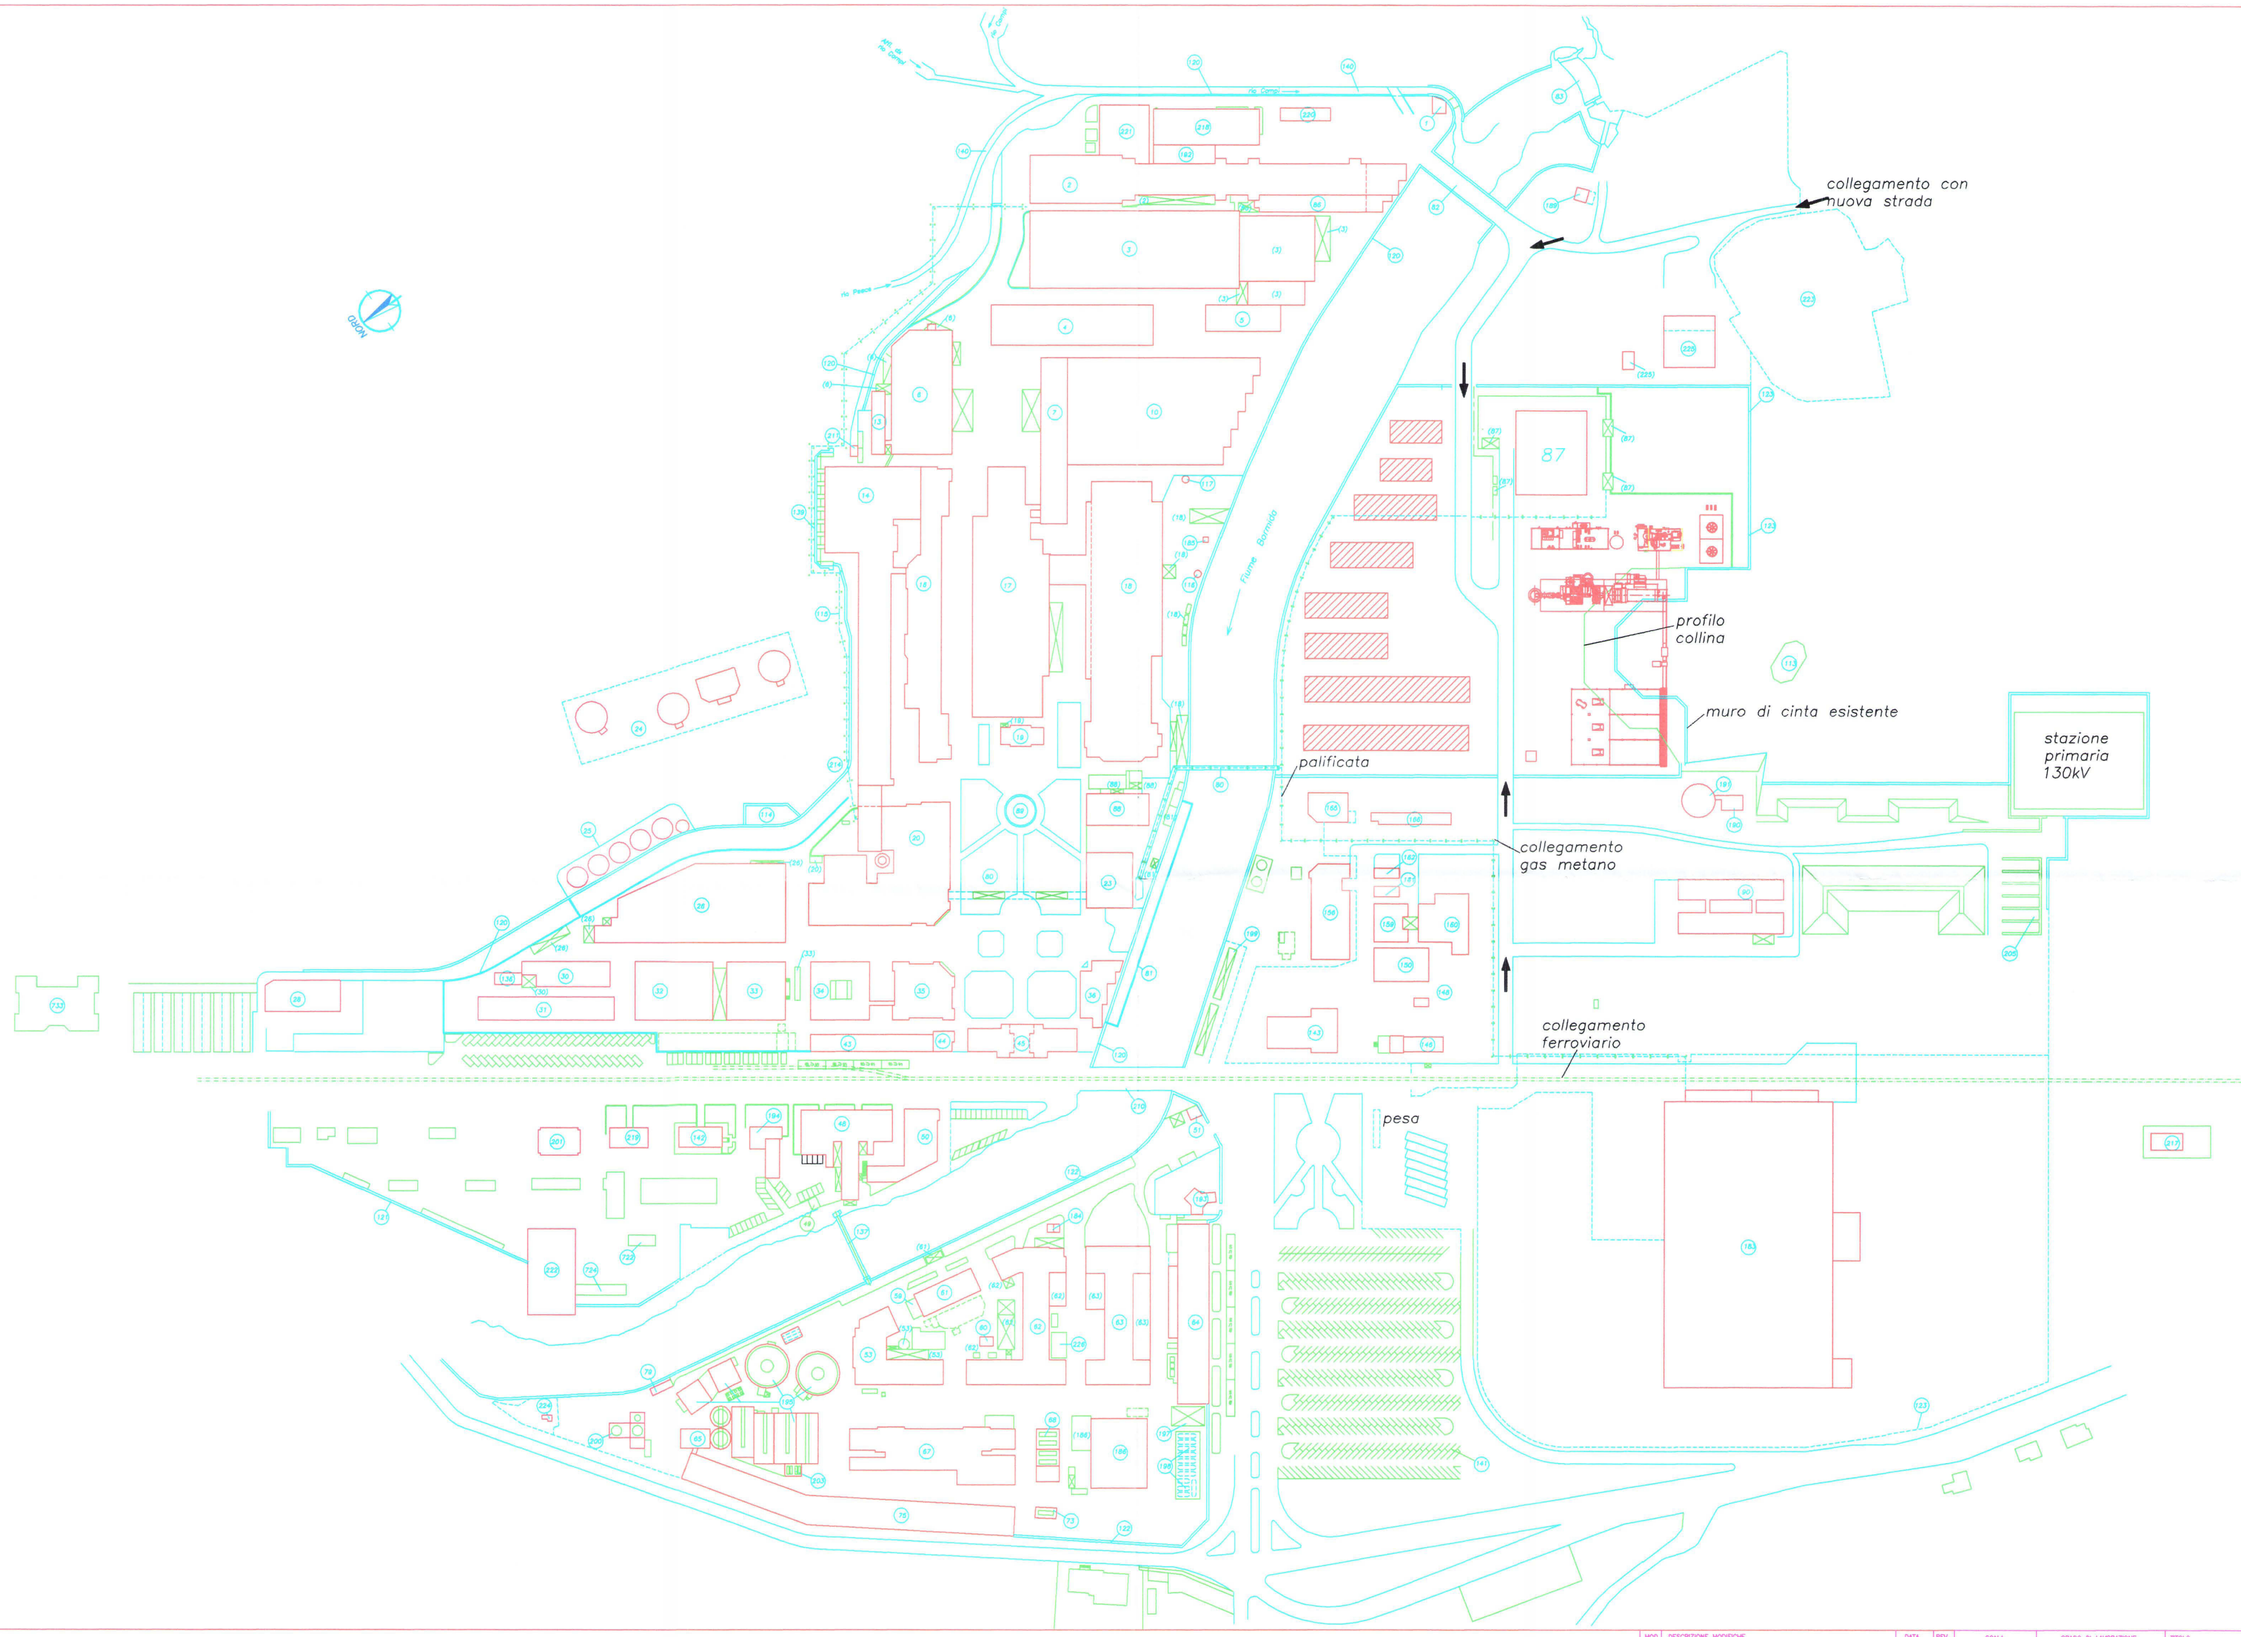


MOD.	DESCRIZIONE MODIFICHE	DATA	REV.

SCALA 1:2000

GRADO DI LAVORAZIONE

DATA | FIRMA

DIS.

CONT.

Ferrania Technologies

TITOLO

PLANIMETRIA GENERALE DELLO STABILIMENTO

ALLEGATO G1

ARGOM.	CATEG. MERCEOL.	COMPL.	N. DISEGNO ASSIEME	S.ASS.	PARTIC.	MOD.