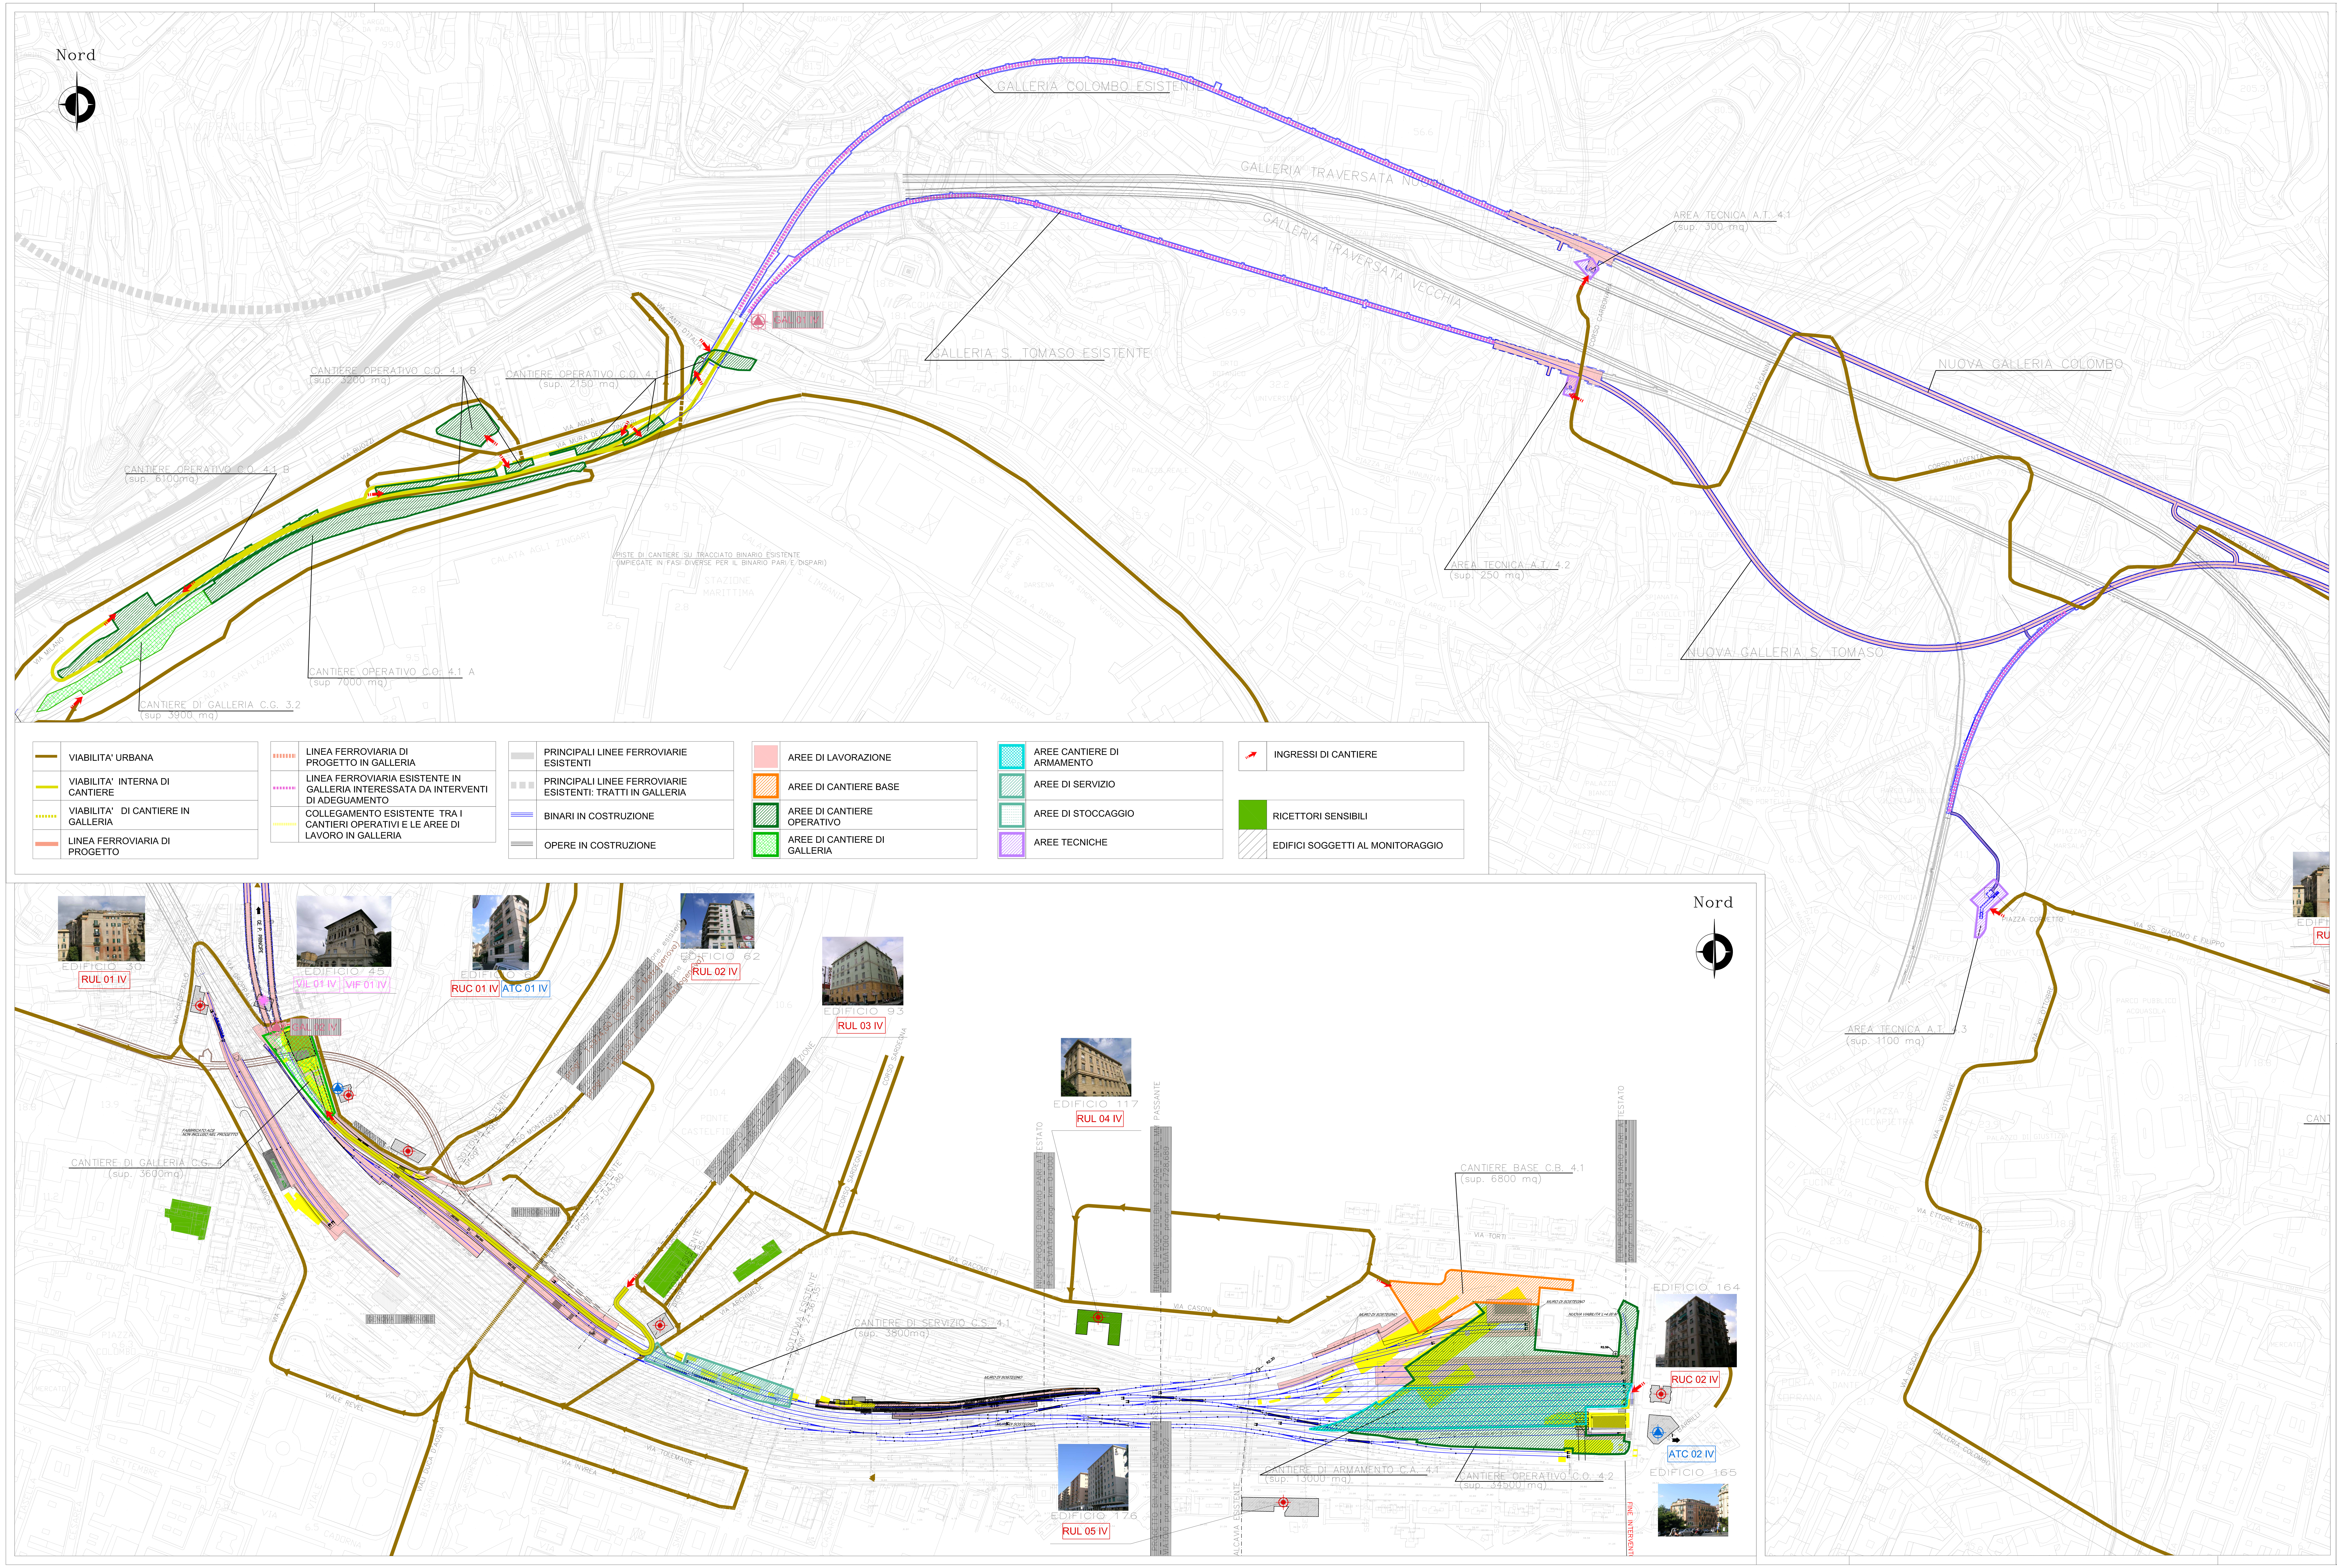


TABELLA DI SINTESI - LOTTO 3

RUMORE				
Misura	**Fase**	**Durata**	**Cadenza**	**N° punti**
RUC	A0	Settimanale	Trimestrale	2
	C0	Settimanale	Trimestrale	2
RUL	A0	24 h	Trimestrale	5
	C0	24 h	Trimestrale + Mensile 6 mesi	5

VIBRAZIONI				
Misura	**Fase**	**Durata**	**Cadenza**	**N° punti**
VIL	A0	24 h	Una volta	1
	C0	24 h	Semestrale	1
VIF	A0	24 h	Una volta	1
	P0	24 h	Una volta	1

ATMOSFERA				
Misura	**Fase**	**Durata**	**Cadenza**	**N° punti**
ATC	A0	15 gg	Trimestrale	2
	C0	15 gg	Trimestrale	2

ACQUE SOTTERRANEE				
Misura	**Fase**	**Durata**	**Cadenza**	**N° punti**
GAL	C0	-	15 gg / Trimestrale	2
	P0	-	Mensile / Trimestrale	2

LEGENDA

ATC 01 IV — MONITORAGGIO DELLA ATMOSFERA, CON CENTRALINE MOBILI, IN PROSSIMITA' DEI CANTIERI

RUC 01 III — MONITORAGGIO DEL RUMORE GENERATO DALLE LAVORAZIONI DEL CANTIERE FISSO

RUL 01 III — MONITORAGGIO DEL RUMORE GENERATO DALLE AREE DI LAVORO (CANTIERE MOBILE)

VIL 01 IV — MONITORAGGIO DELLE VIBRAZIONI GENERATE DALLE AREE DI CANTIERE (CANTIERE MOBILE)

VIF 01 IV — MONITORAGGIO DELLE VIBRAZIONI GENERATE DAI TRANSITI DELLA FERROVIARI

GAL 01 IV — MONITORAGGIO DELLE ACQUE SOTTERRANEE (IMBOCCO GALLERIE)

COMMITTENTE:

RFI RETE FERROVIARIA ITALIANA
GRUPPO FERROVIE DELLO STATO

PROGETTAZIONE:

ITALFERR
GRUPPO FERROVIE DELLO STATO

INFRASTRUTTURE FERROVIARIE STRATEGICHE DEFINITE DALLA LEGGE OBIETTIVO N. 443/01

PROGETTO ESECUTIVO

POTENZIAMENTO INFRASTRUTTURALE VOLTRI - BRIGNOLE

PROLUNGAMENTO, LATO LEVANTE, DELLA "BRETELLA DI GENOVA VOLTRI" CON ALLACCIO VERSO EST ALLA LINEA SUCCURSALE DEI GIOVI IN PROSSIMITA' DI BIVIO POLCEVERA

PROGETTO DI MONITORAGGIO AMBIENTALE
Planimetria di ubicazione dei punti monitoraggio- LOTTO 4

SCALA : 1:2000

COMMESSA	LOTTO	FASE	ENTE	TIPO DOC.	OPERA/DISCIPLINA	PROGR.	REV.
GCE1	04	E	22	P6	AC0000	001	B

Revis.	Descrizione	Redatto	Data	Verificato	Data	Approvato	Data	Autorizzato Data
A	Emissione definitiva	Andrighetto	Luglio 2008	Ferrari	Luglio 2008	Occidente	Luglio 2008	ITALFERR S.p.A. Dott. Arch. Antonello Martino Ordine Architetti di Roma n. 10485
B	Emissione definitiva	Scaranello	Maggio 2009	Corvaja	Maggio 2009	Occidente	Maggio 2009	

File : n. Elab. :