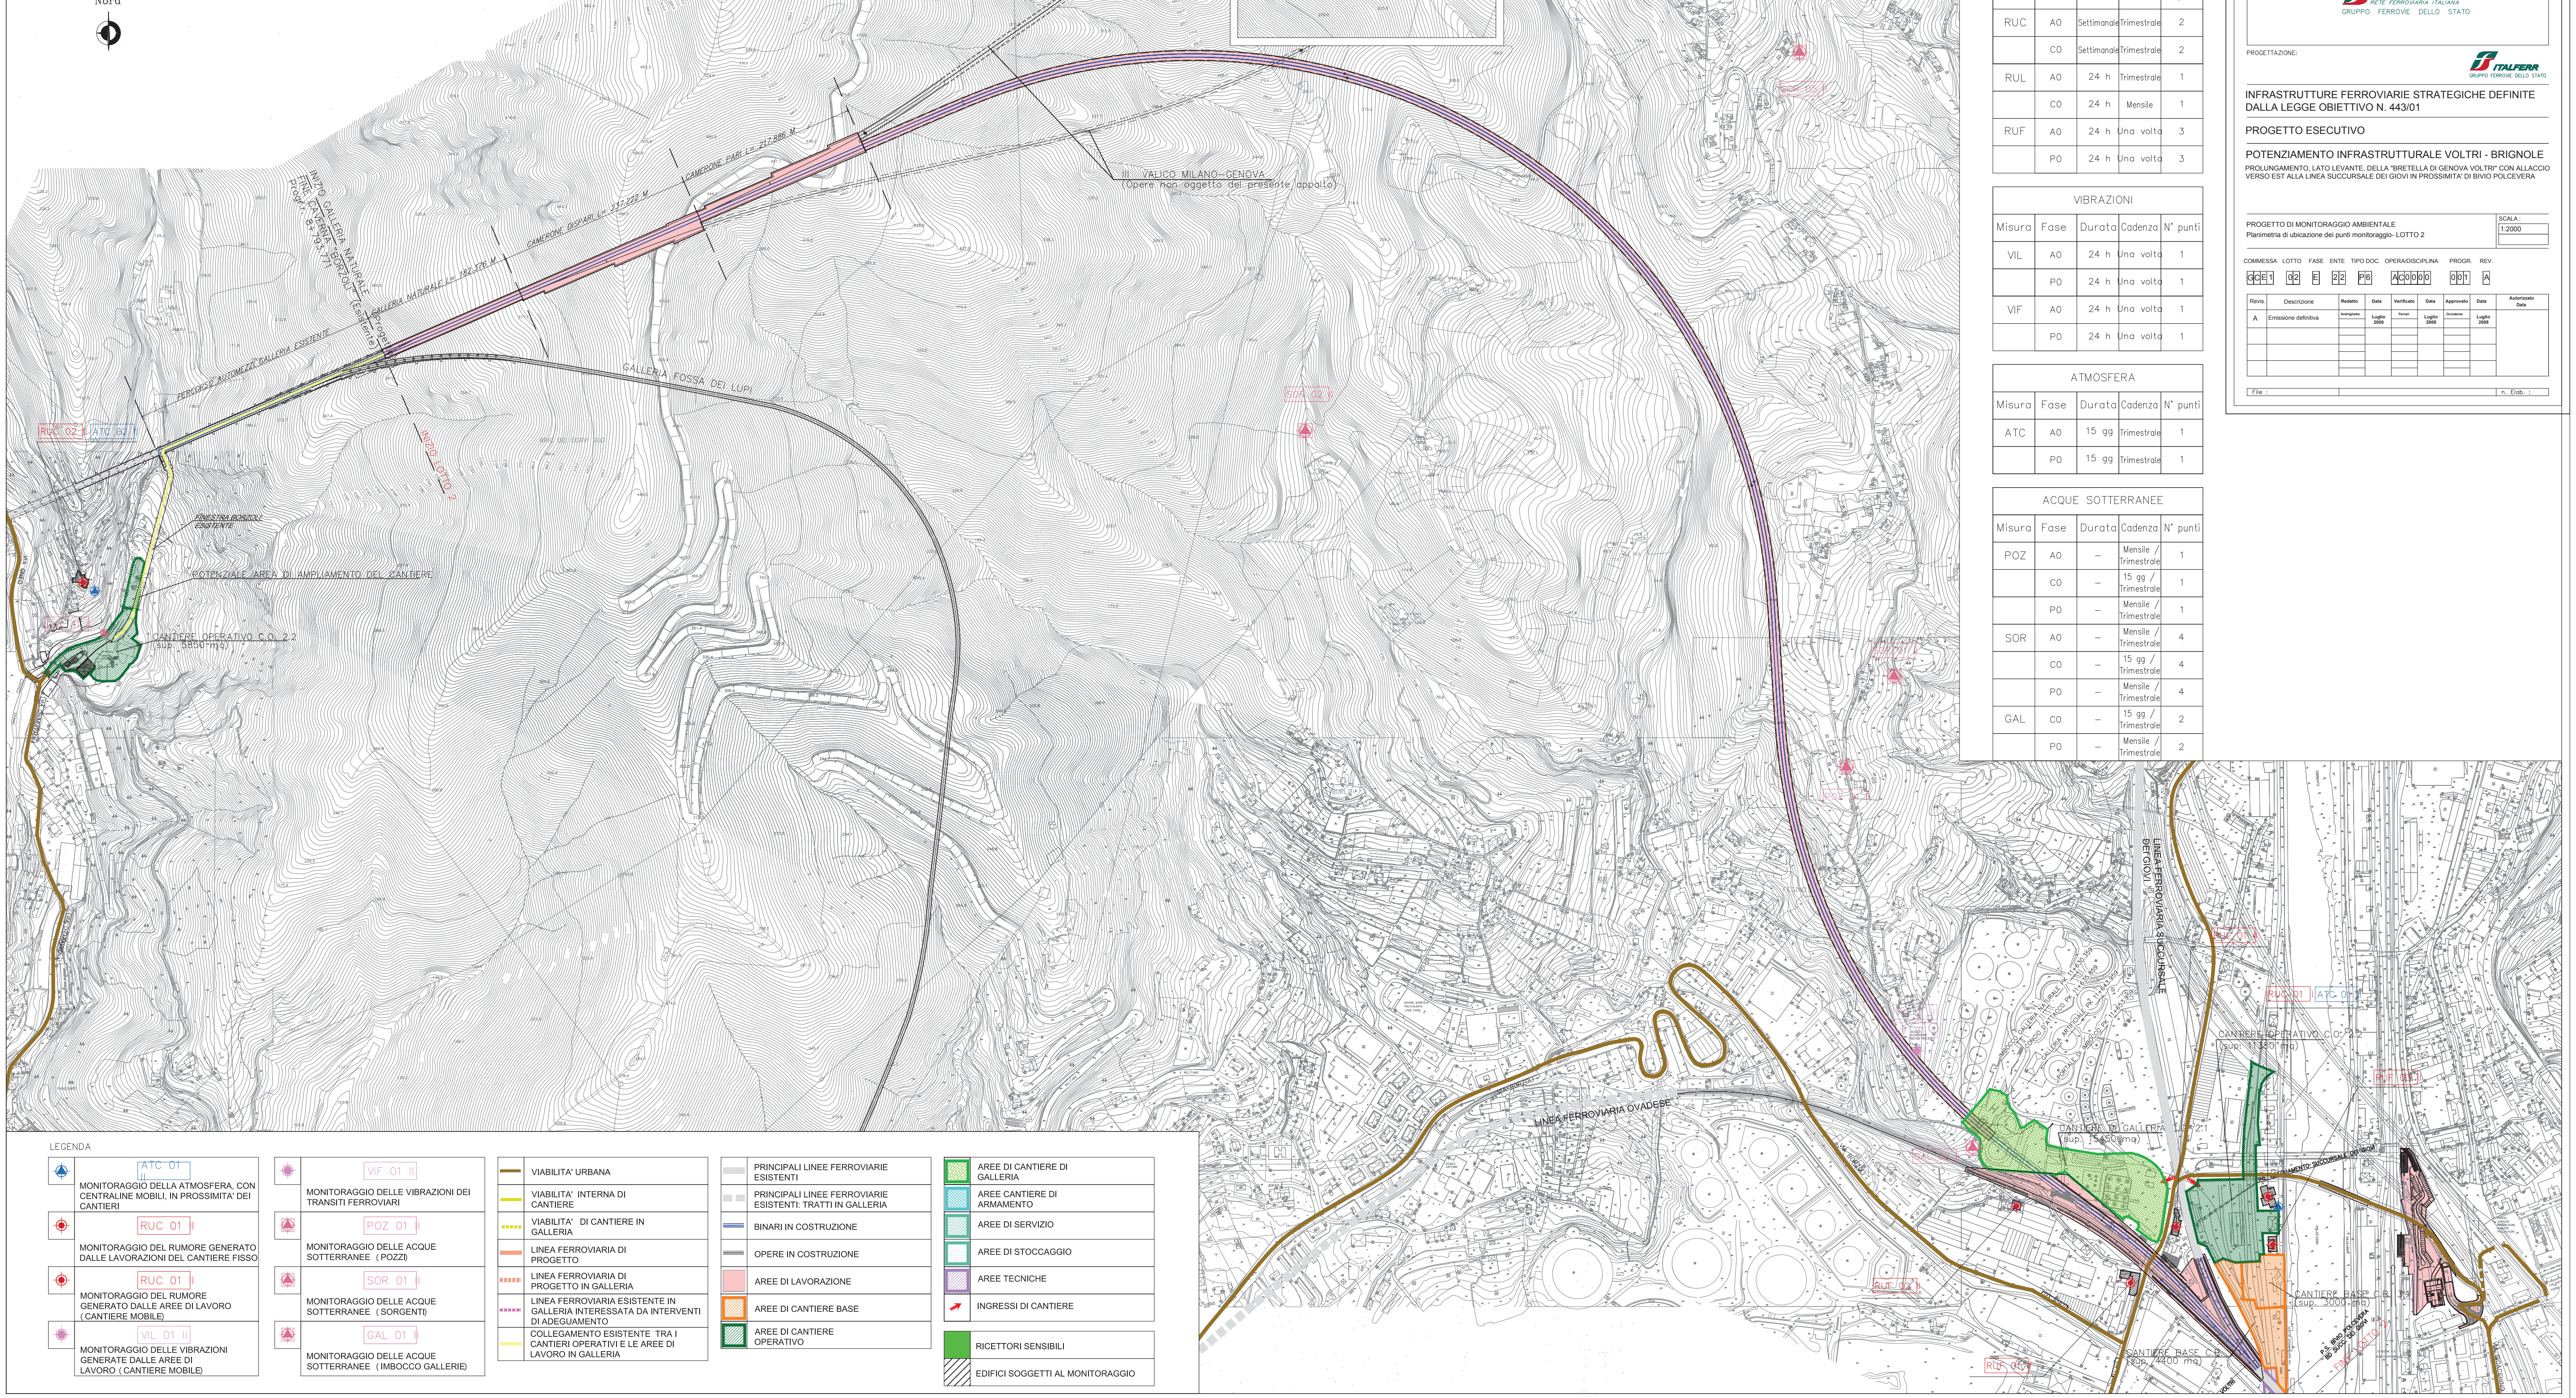


TABELLA DI SINTESI – LOTTO 2

RUMORE				
Misura	Fase	Durata	Cadenza	N° punti
RUC	AO	Settimanale	Trimestrale	2
	CO	Settimanale	Trimestrale	2
RUL	AO	24 h	Trimestrale	1
	CO	24 h	Mensile	1
RUF	AO	24 h	Una volta	3
	PO	24 h	Una volta	3

VIBRAZIONI				
Misura	Fase	Durata	Cadenza	N° punti
VIL	AO	24 h	Una volta	1
	PO	24 h	Una volta	1
VIF	AO	24 h	Una volta	1
	PO	24 h	Una volta	1

ATMOSFERA				
Misura	Fase	Durata	Cadenza	N° punti
ATC	AO	15 gg	Trimestrale	1
	PO	15 gg	Trimestrale	1

ACQUE SOTTERRANEE				
Misura	Fase	Durata	Cadenza	N° punti
POZ	AO	–	Mensile / Trimestrale	1
	CO	–	15 gg / Trimestrale	1
	PO	–	Mensile / Trimestrale	1
SOR	AO	–	Mensile / Trimestrale	4
	CO	–	15 gg / Trimestrale	4
	PO	–	Mensile / Trimestrale	4
GAL	CO	–	15 gg / Trimestrale	2
	PO	–	Mensile / Trimestrale	2

COMMITTENTE:

RFI RETE FERROVIARIA ITALIANA
GRUPPO FERROVIE DELLO STATO

PROGETTAZIONE:

ITALFERR
GRUPPO FERROVIE DELLO STATO

INFRASTRUTTURE FERROVIARIE STRATEGICHE DEFINITE DALLA LEGGE OBIETTIVO N. 443/01

PROGETTO ESECUTIVO

POTENZIAMENTO INFRASTRUTTURALE VOLTRI - BRIGNOLE

PROLUNGAMENTO, LATO LEVANTE, DELLA "BRETELLA DI GENOVA VOLTRI" CON ALLACCIO VERSO EST ALLA LINEA SUCCURSALE DEI GIOVI IN PROSSIMITA' DI BIVIO POLCEVERA

PROGETTO DI MONITORAGGIO AMBIENTALE
Planimetria di ubicazione dei punti monitoraggio- LOTTO 2

SCALA: 1:2000

COMMESSA	LOTTO	FASE	ENTE	TIPO DOC.	OPERA/DISCIPLINA	PROGR.	REV.
GCE1	02	E	22	P6	AC0000	001	A

Revis.	Descrizione	Redatto	Data	Verificato	Data	Approvato	Data	Autorizzato Data
A	Emissione definitiva	Andrighetto	Luglio 2008	Ferrari	Luglio 2008	Occidente	Luglio 2008	

File : n. Elab. :

LEGENDA

Simbolo	Descrizione
ATC 01	MONITORAGGIO DELLA ATMOSFERA, CON CENTRALINE MOBILI, IN PROSSIMITA' DEI CANTIERI
RUC 01	MONITORAGGIO DEL RUMORE GENERATO DALLE LAVORAZIONI DEL CANTIERE FISSO
RUC 01	MONITORAGGIO DEL RUMORE GENERATO DALLE AREE DI LAVORO (CANTIERE MOBILE)
VIL 01	MONITORAGGIO DELLE VIBRAZIONI GENERATE DALLE AREE DI LAVORO (CANTIERE MOBILE)
VIF 01	MONITORAGGIO DELLE VIBRAZIONI DEI TRANSITI FERROVIARI
POZ 01	MONITORAGGIO DELLE ACQUE SOTTERRANEE (POZZI)
SOR 01	MONITORAGGIO DELLE ACQUE SOTTERRANEE (SORGENTI)
GAL 01	MONITORAGGIO DELLE ACQUE SOTTERRANEE (IMBOCCO GALLERIE)

- VIABILITA' URBANA
- VIABILITA' INTERNA DI CANTIERE
- VIABILITA' DI CANTIERE IN GALLERIA
- LINEA FERROVIARIA DI PROGETTO
- LINEA FERROVIARIA DI PROGETTO IN GALLERIA
- LINEA FERROVIARIA ESISTENTE IN GALLERIA INTERESSATA DA INTERVENTI DI ADEGUAMENTO
- COLLEGAMENTO ESISTENTE TRA I CANTIERI OPERATIVI E LE AREE DI LAVORO IN GALLERIA
- PRINCIPALI LINEE FERROVIARIE ESISTENTI
- PRINCIPALI LINEE FERROVIARIE ESISTENTI: TRATTI IN GALLERIA
- BINARI IN COSTRUZIONE
- OPERE IN COSTRUZIONE
- AREE DI LAVORAZIONE
- AREE DI CANTIERE BASE
- AREE DI CANTIERE OPERATIVO
- AREE DI CANTIERE DI GALLERIA
- AREE CANTIERE DI ARMAMENTO
- AREE DI SERVIZIO
- AREE DI STOCCAGGIO
- AREE TECNICHE
- INGRESSI DI CANTIERE
- RICETTORI SENSIBILI
- EDIFICI SOGGETTI AL MONITORAGGIO