

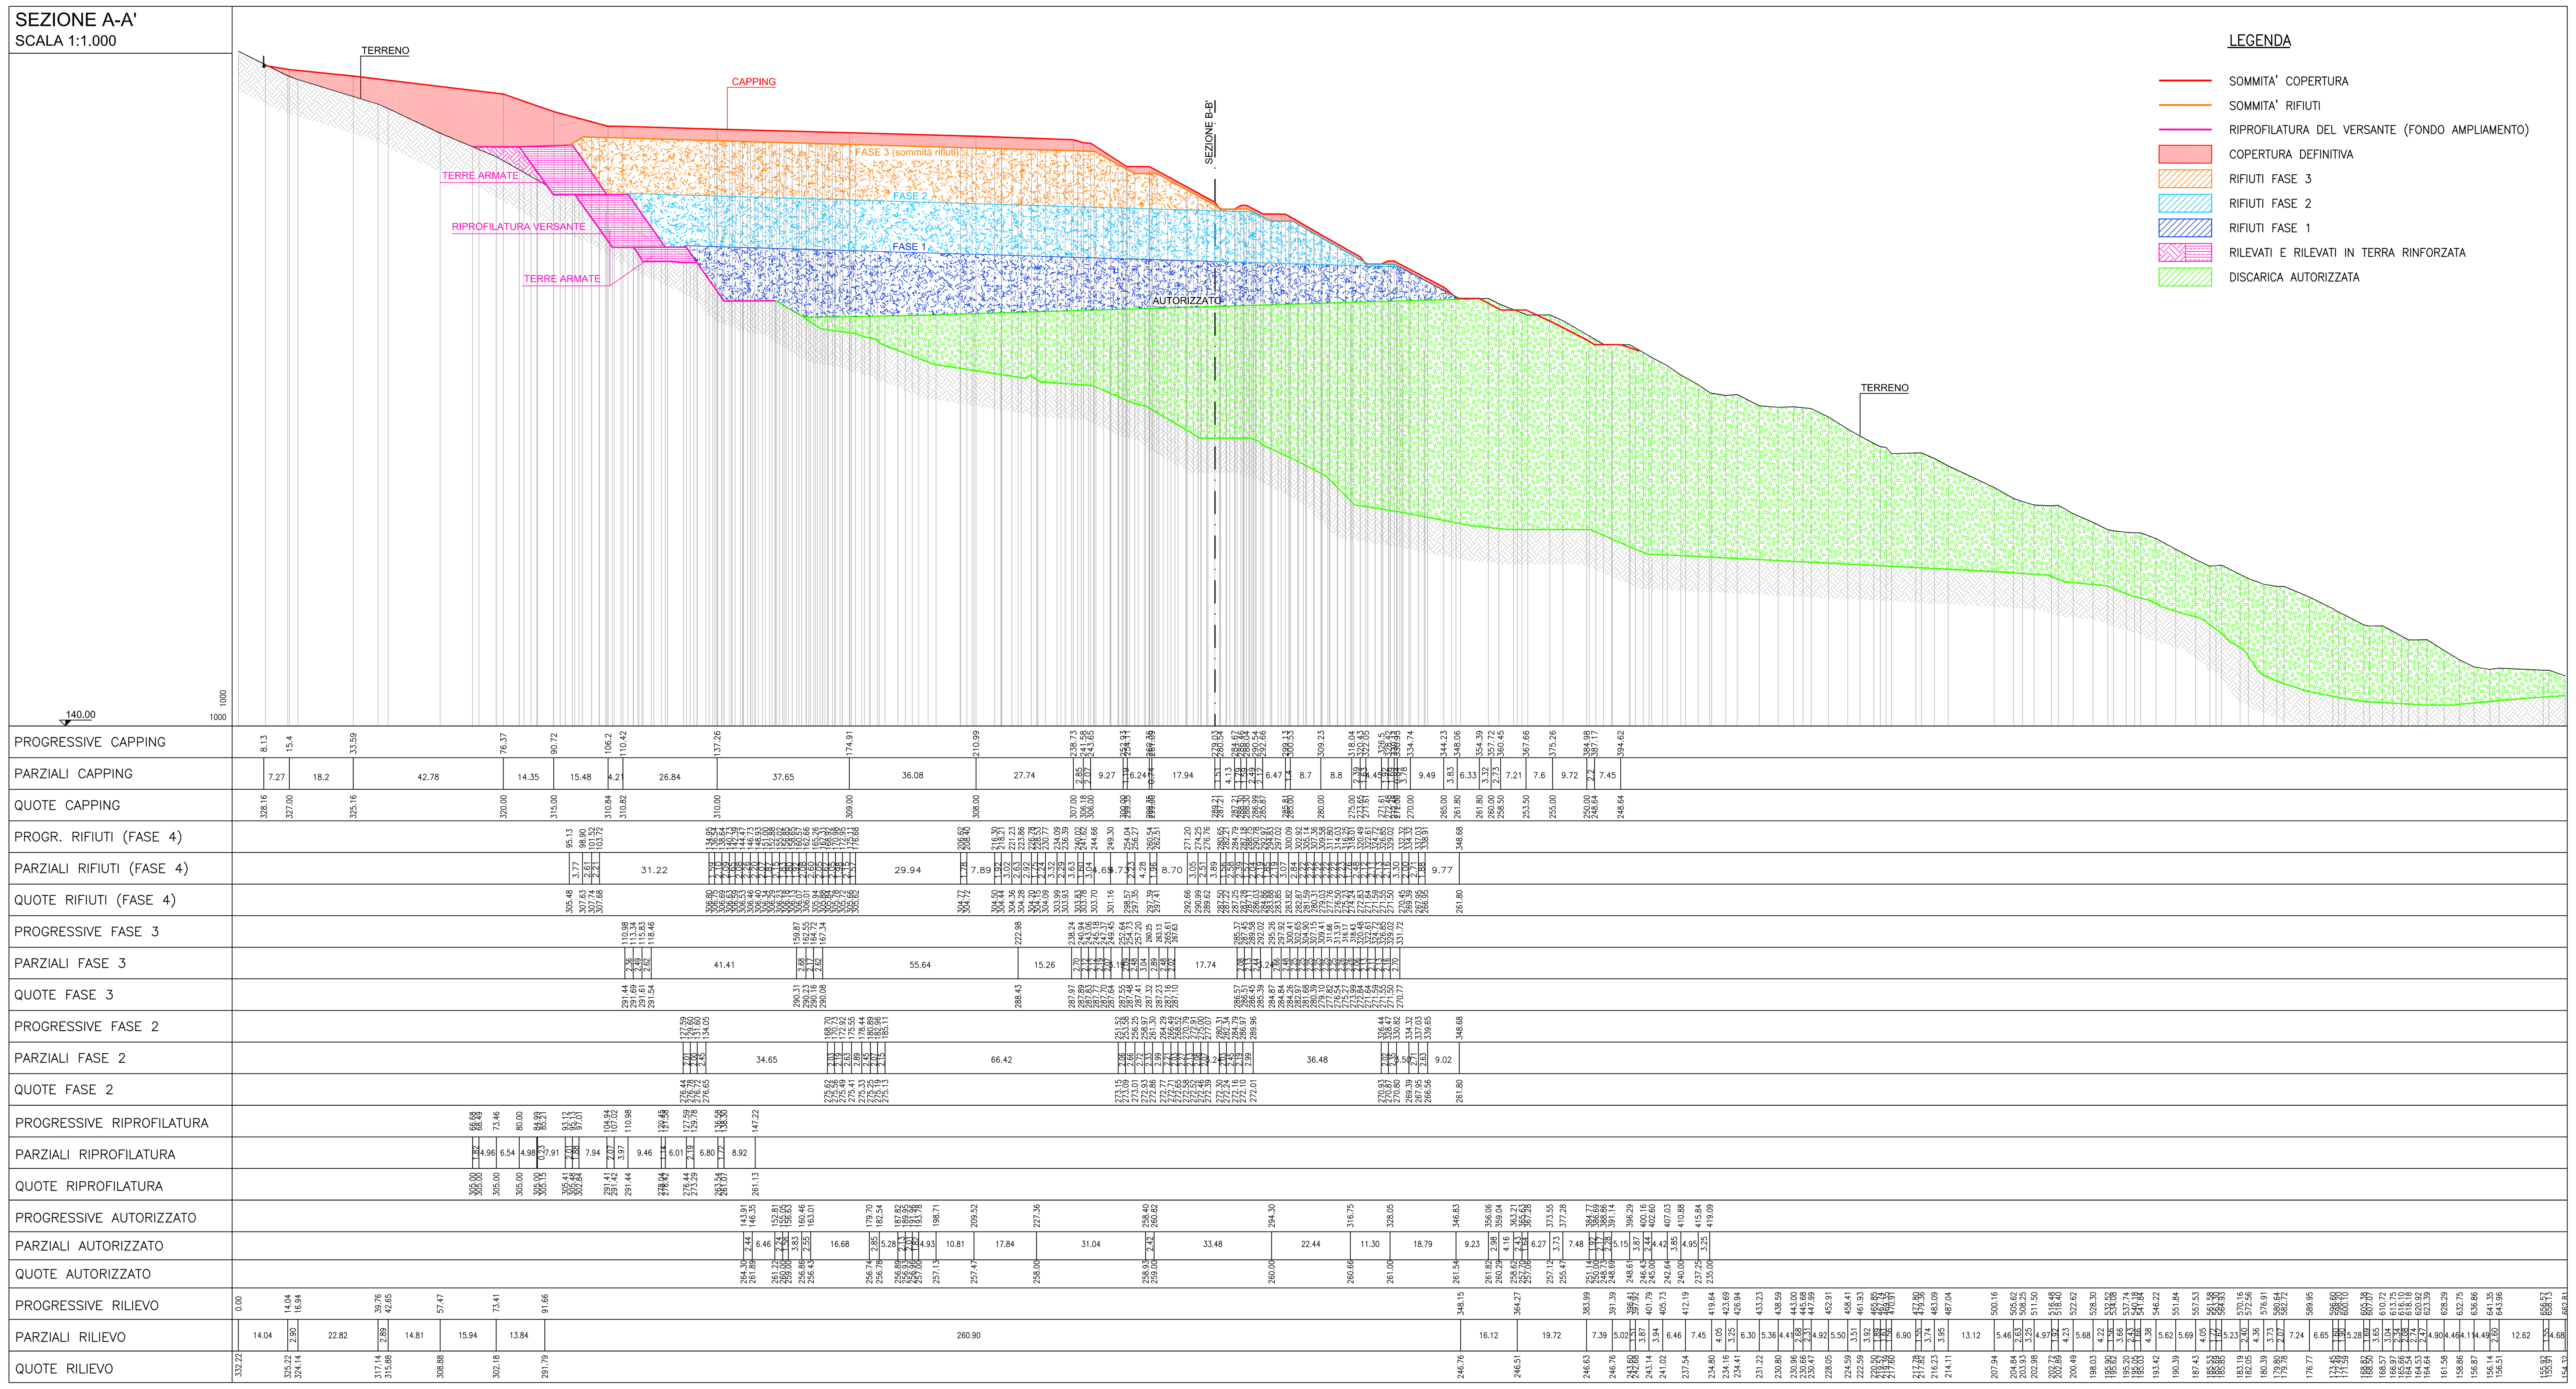


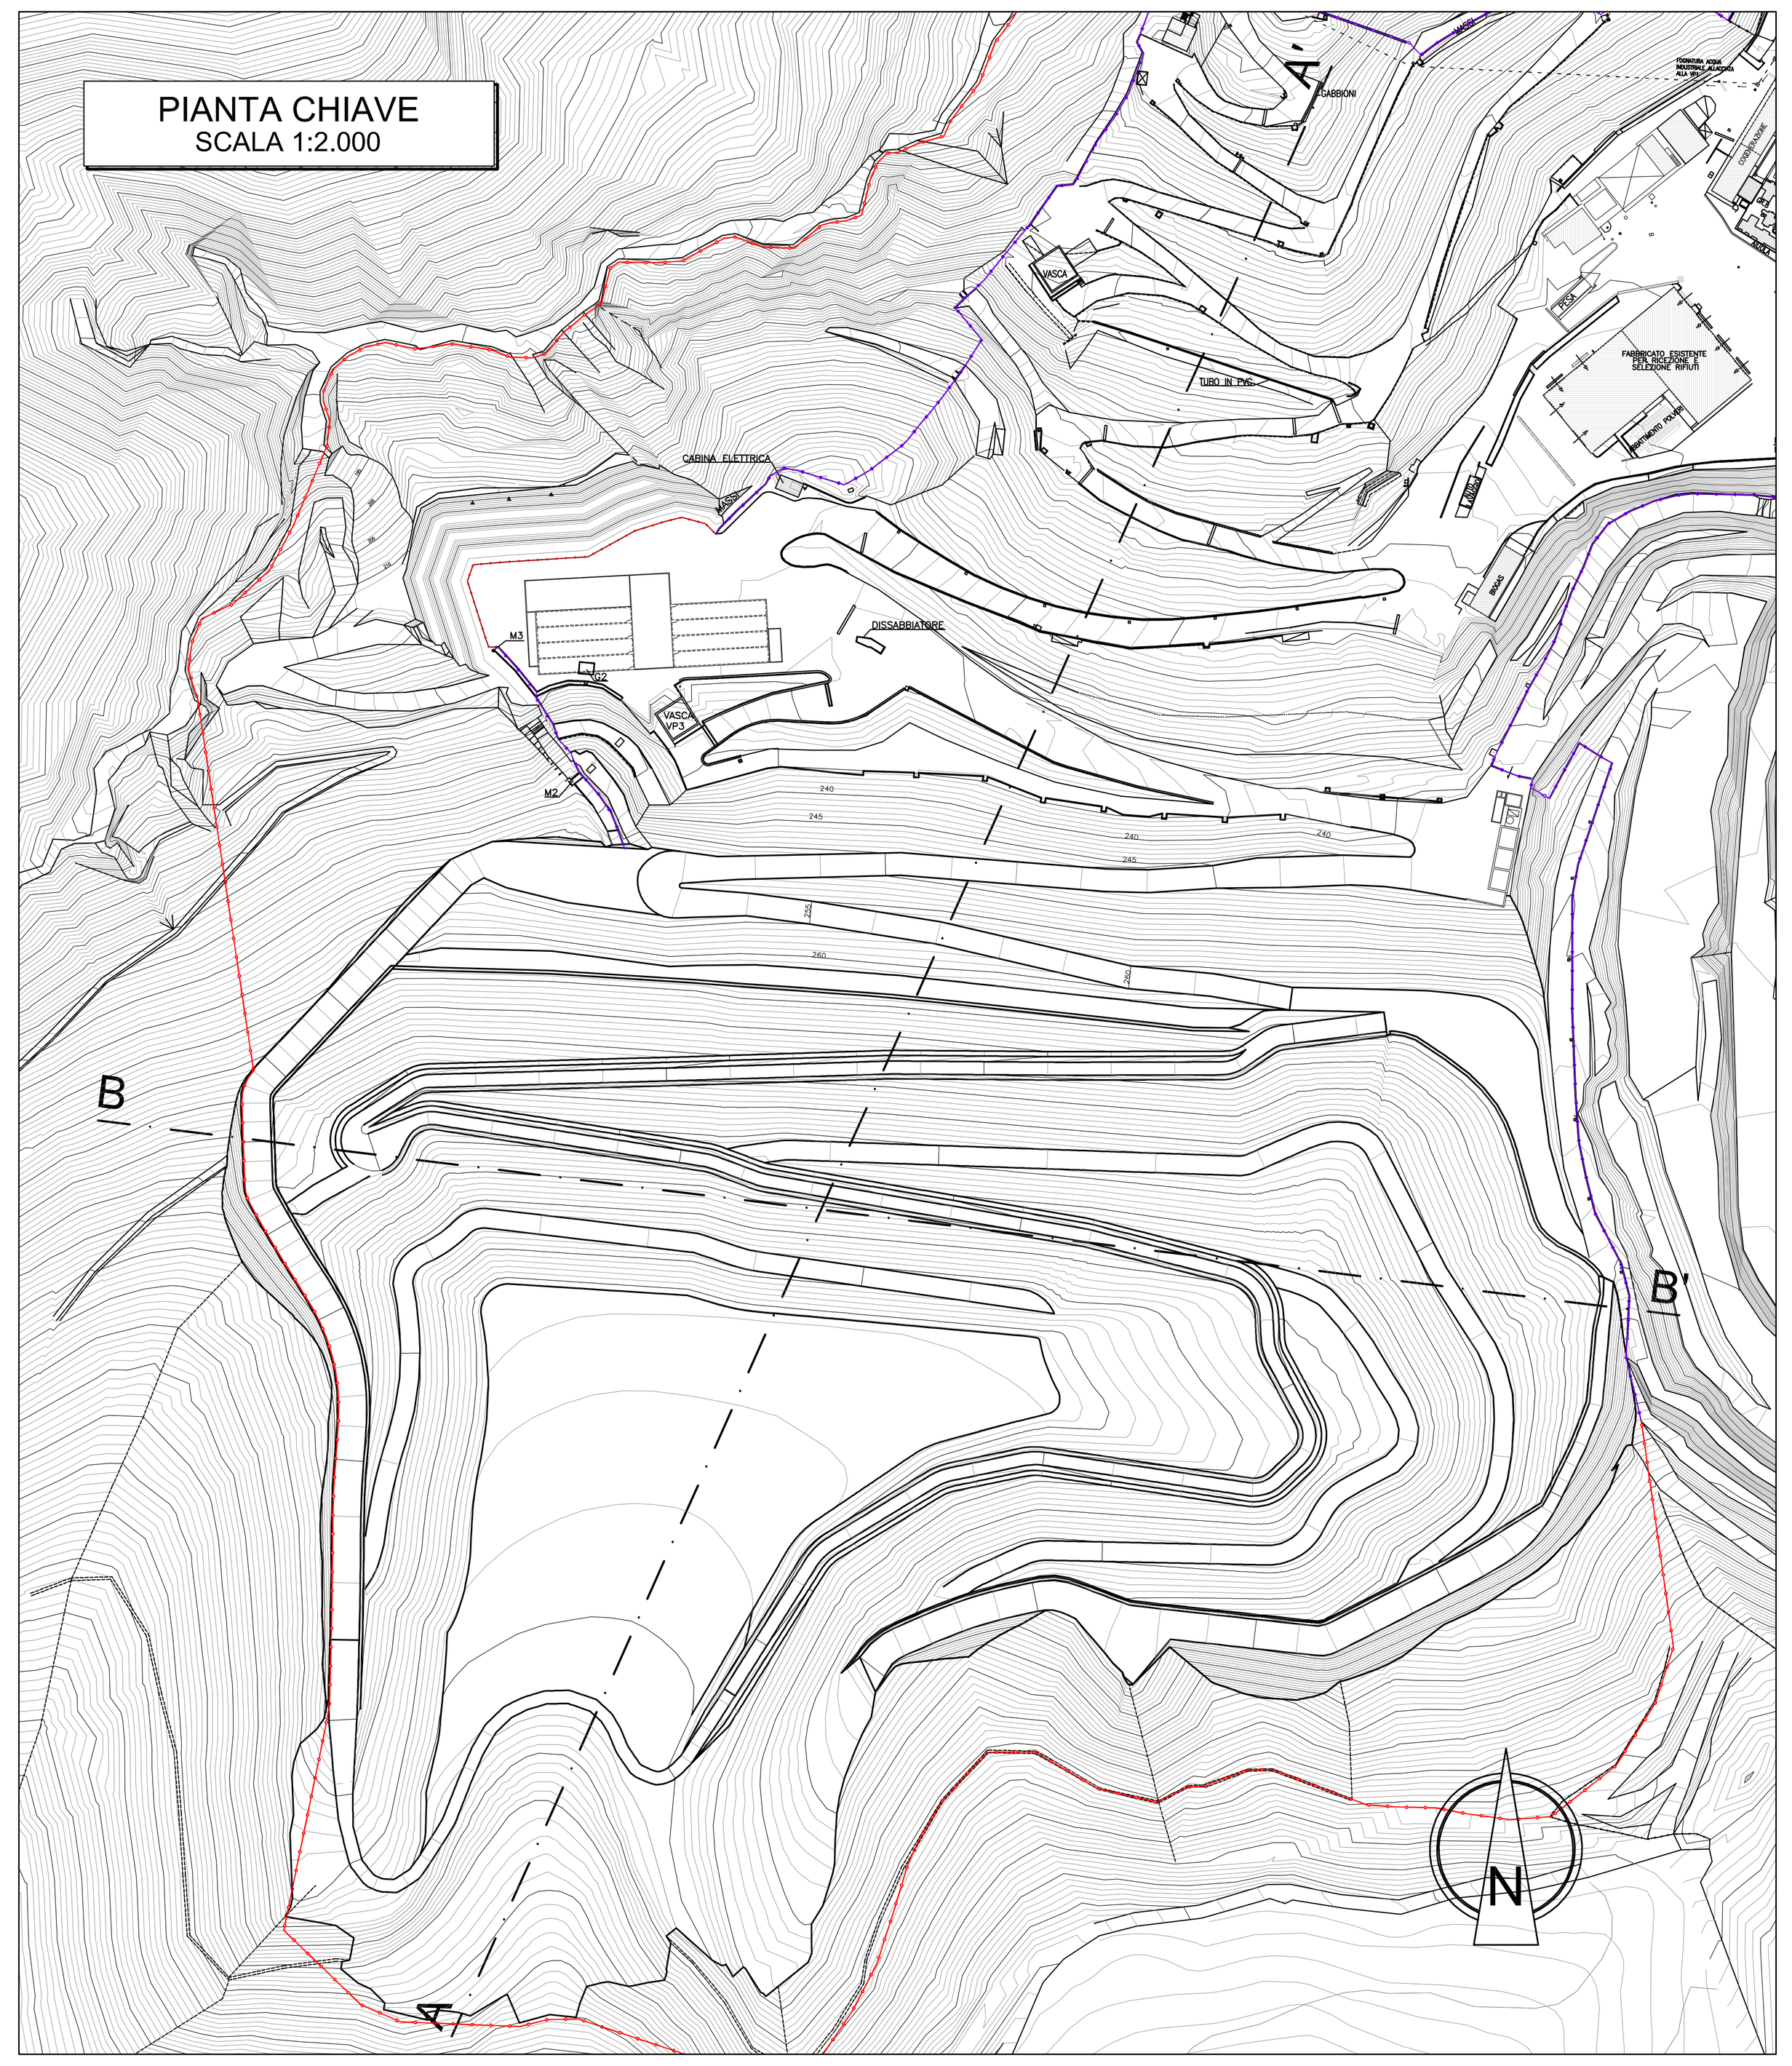


NOTE:


- RILIEVO PLANOALTIMETRICO DELL'AREA ESEGUITO IN DATA 14.01.2011
- NELLE ZONE OVE NON ESISTONO PUNTI TOPOGRAFICI BATTUTI È STATA CONSIDERATA UNA SUPERFICIE INTERPOLATA, INDICATIVA DELL'ANDAMENTO PLANOALTIMETRICO DI TALI AREE.
- LA RECINZIONE SU PLINTI ISOLATI SARA' REALIZZATA NELLE ZONE DI DIFFICILE ACCESSO
- LE QUOTE SONO ESPRESSE IN m.s.l.m.

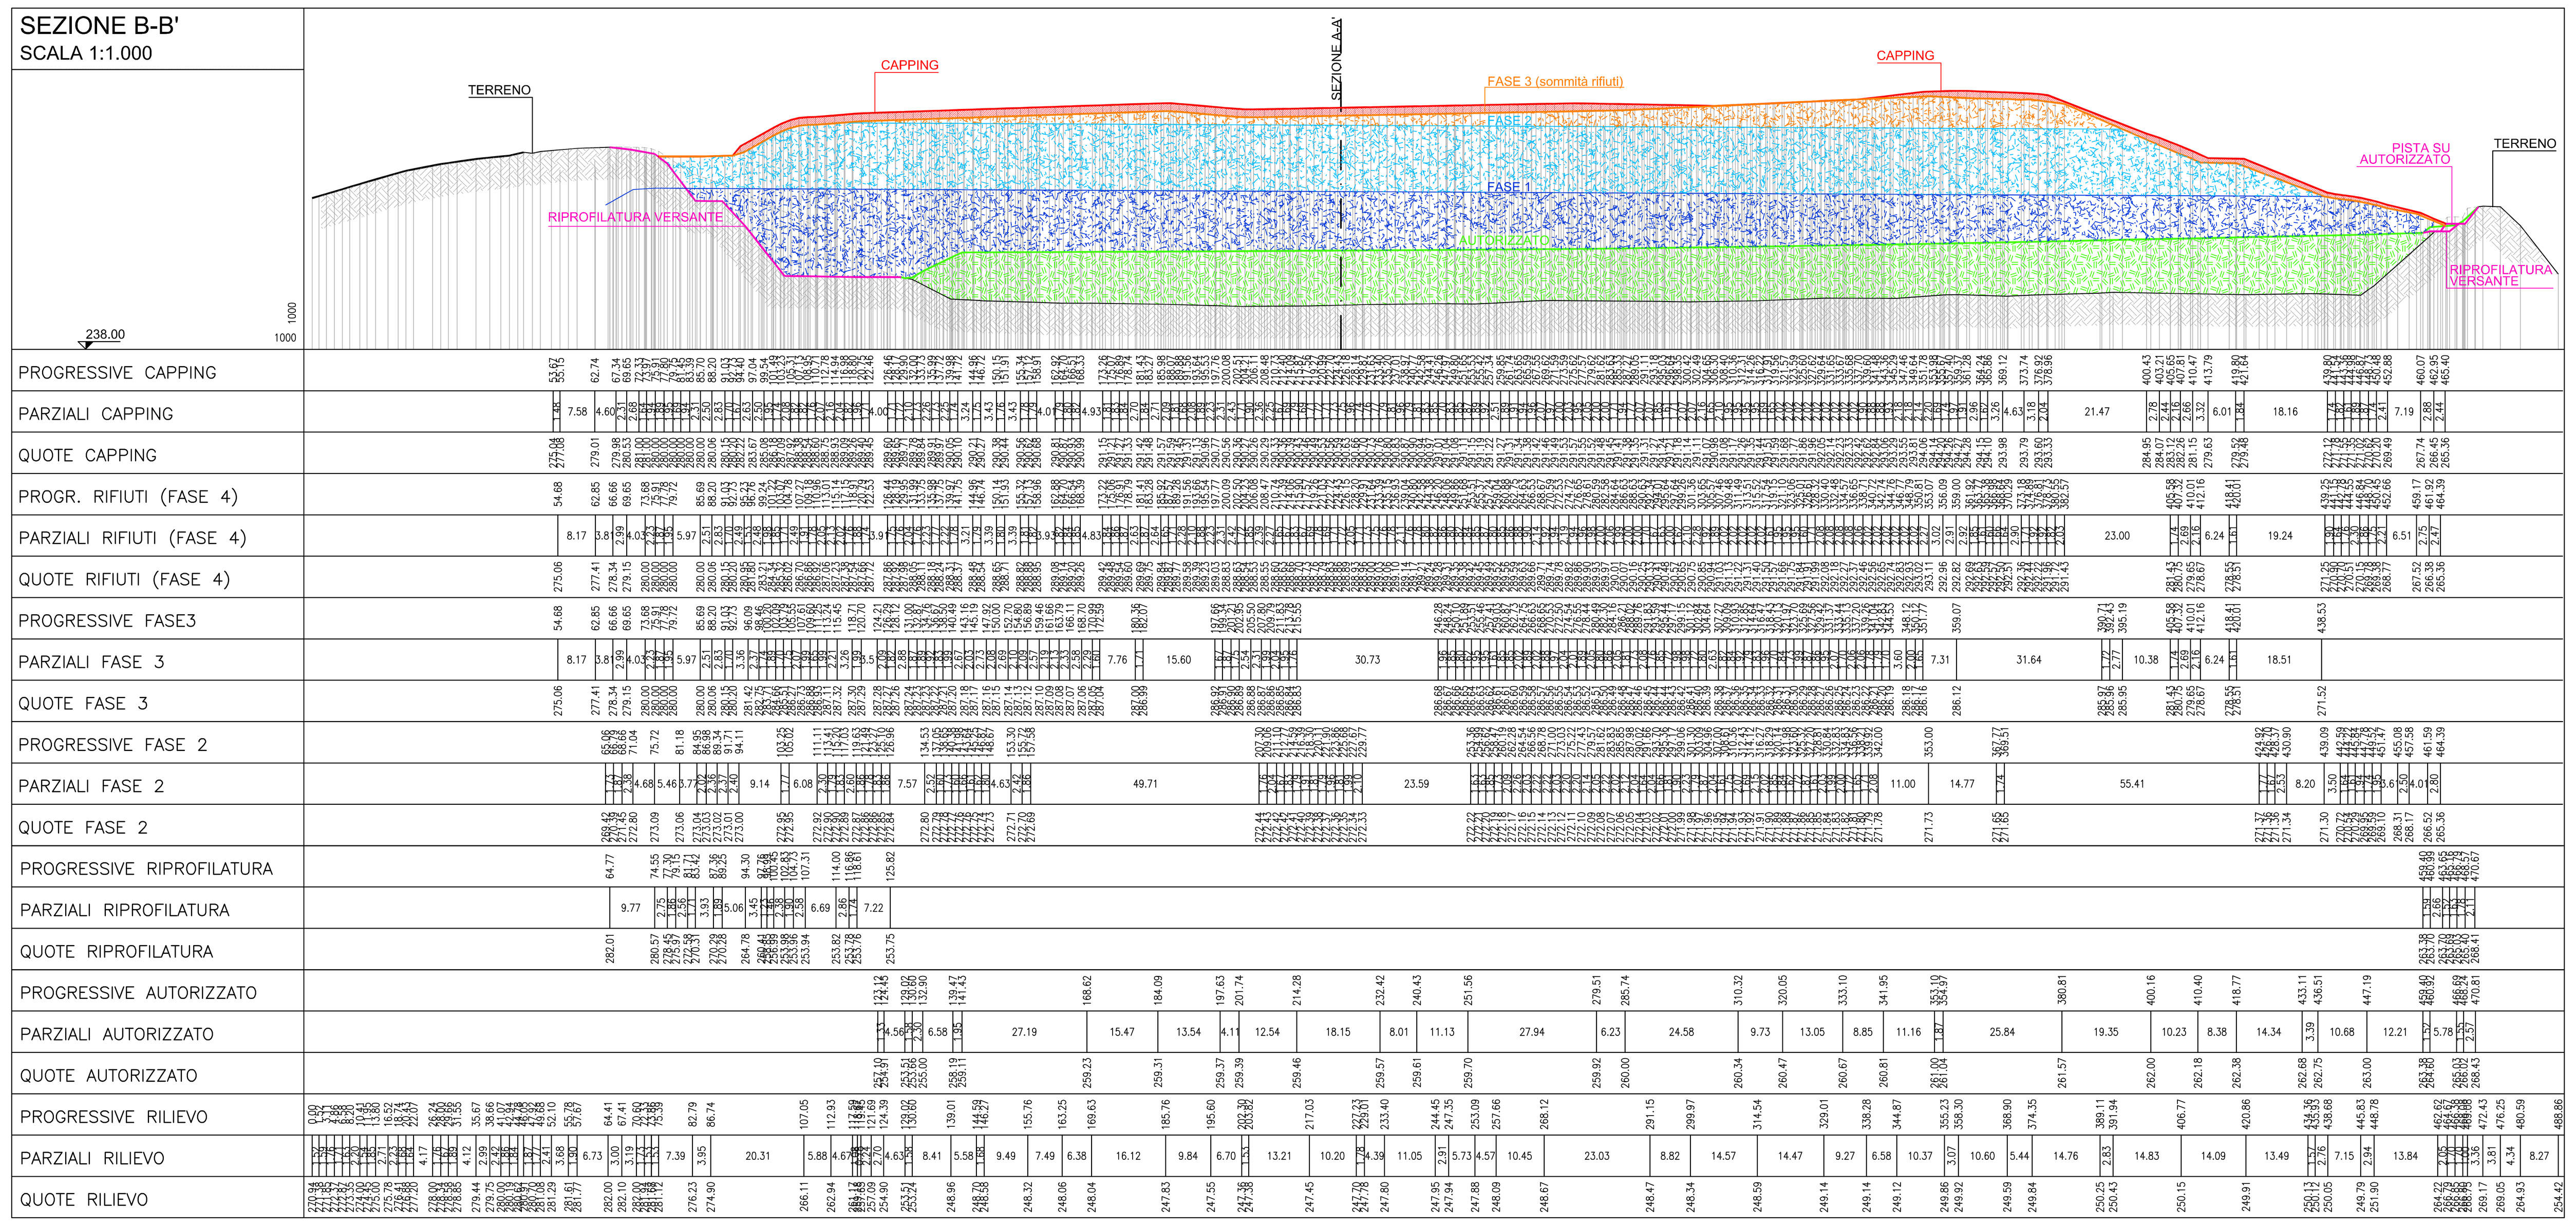

PARTICOLARE RECINZIONE SU TRAVE CONTINUA
SCALA 1:50

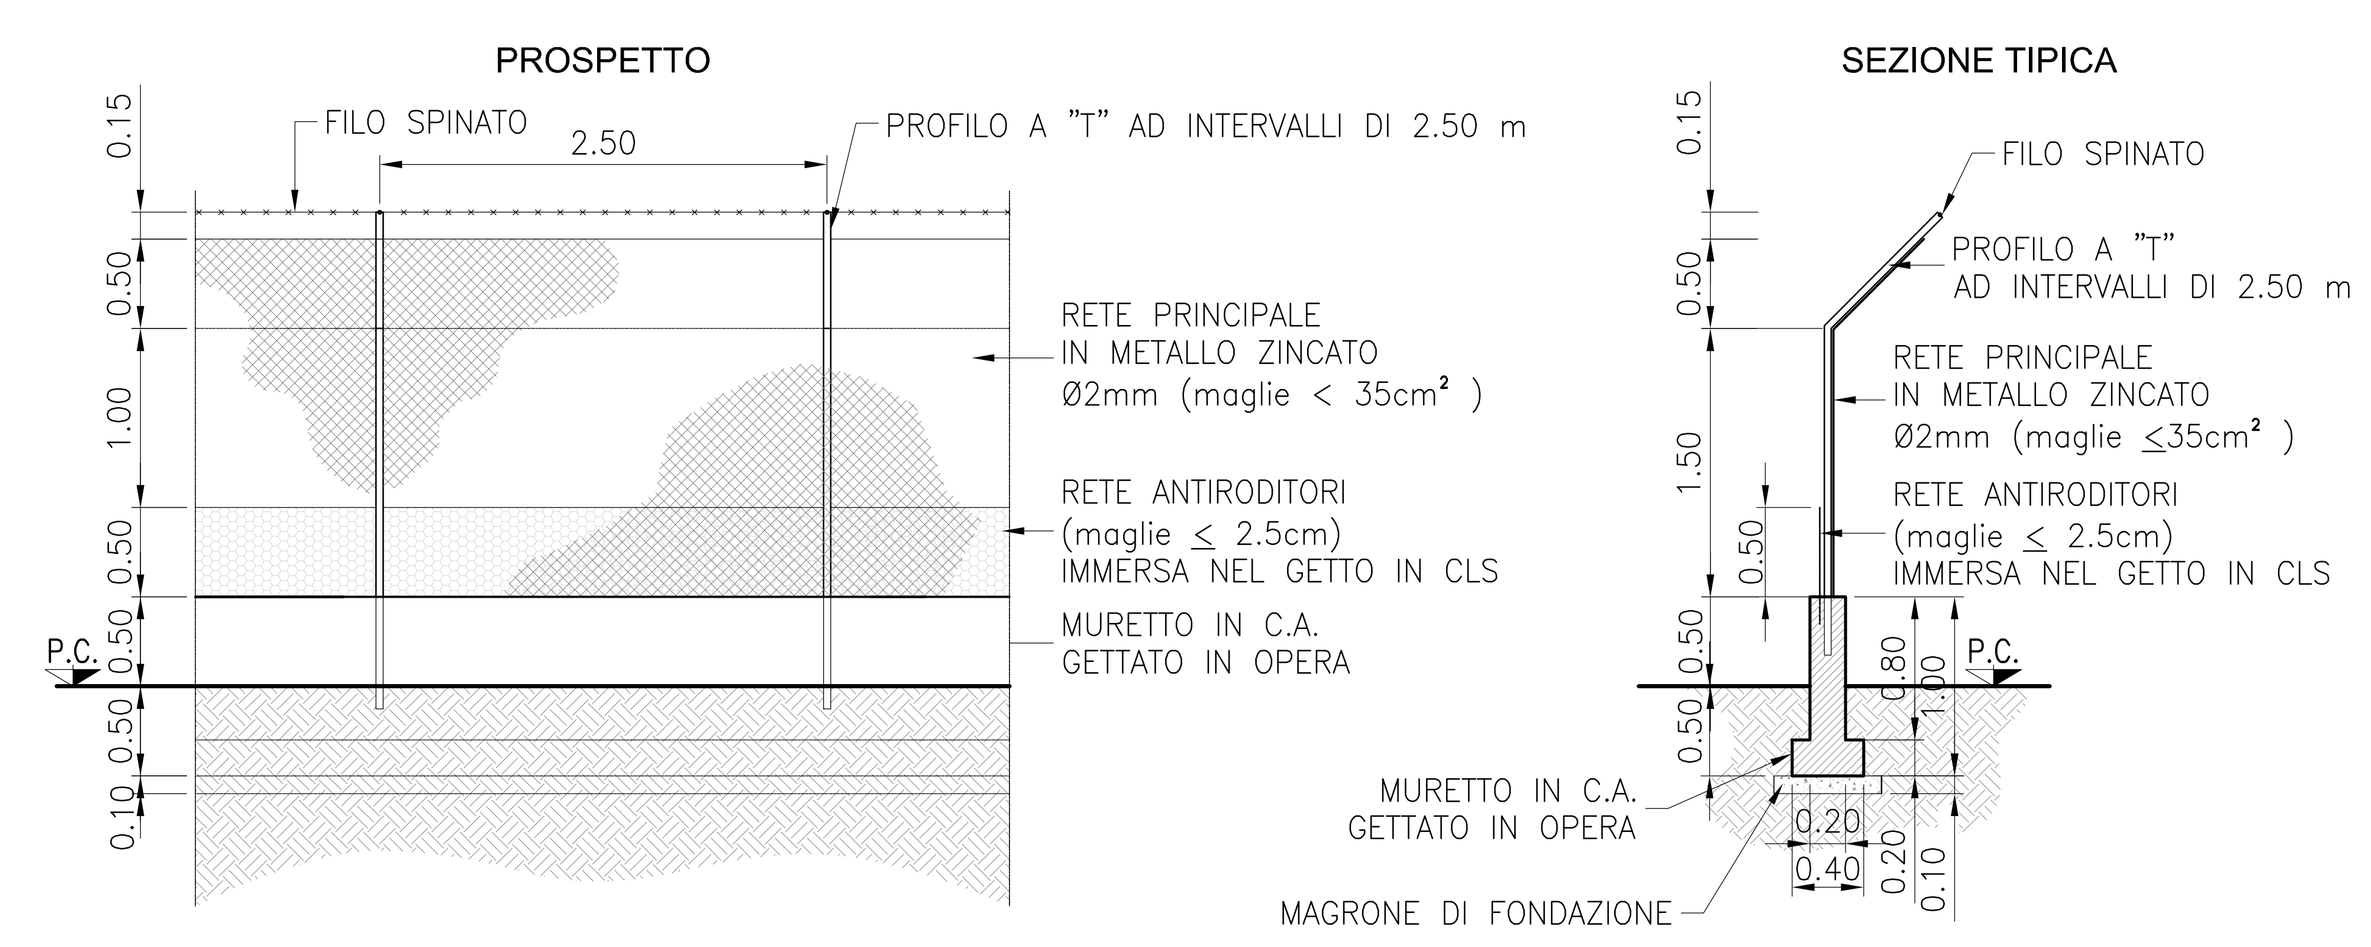

PARTICOLARE RECINZIONE SU PLINTO ISOLATO
SCALA 1:50

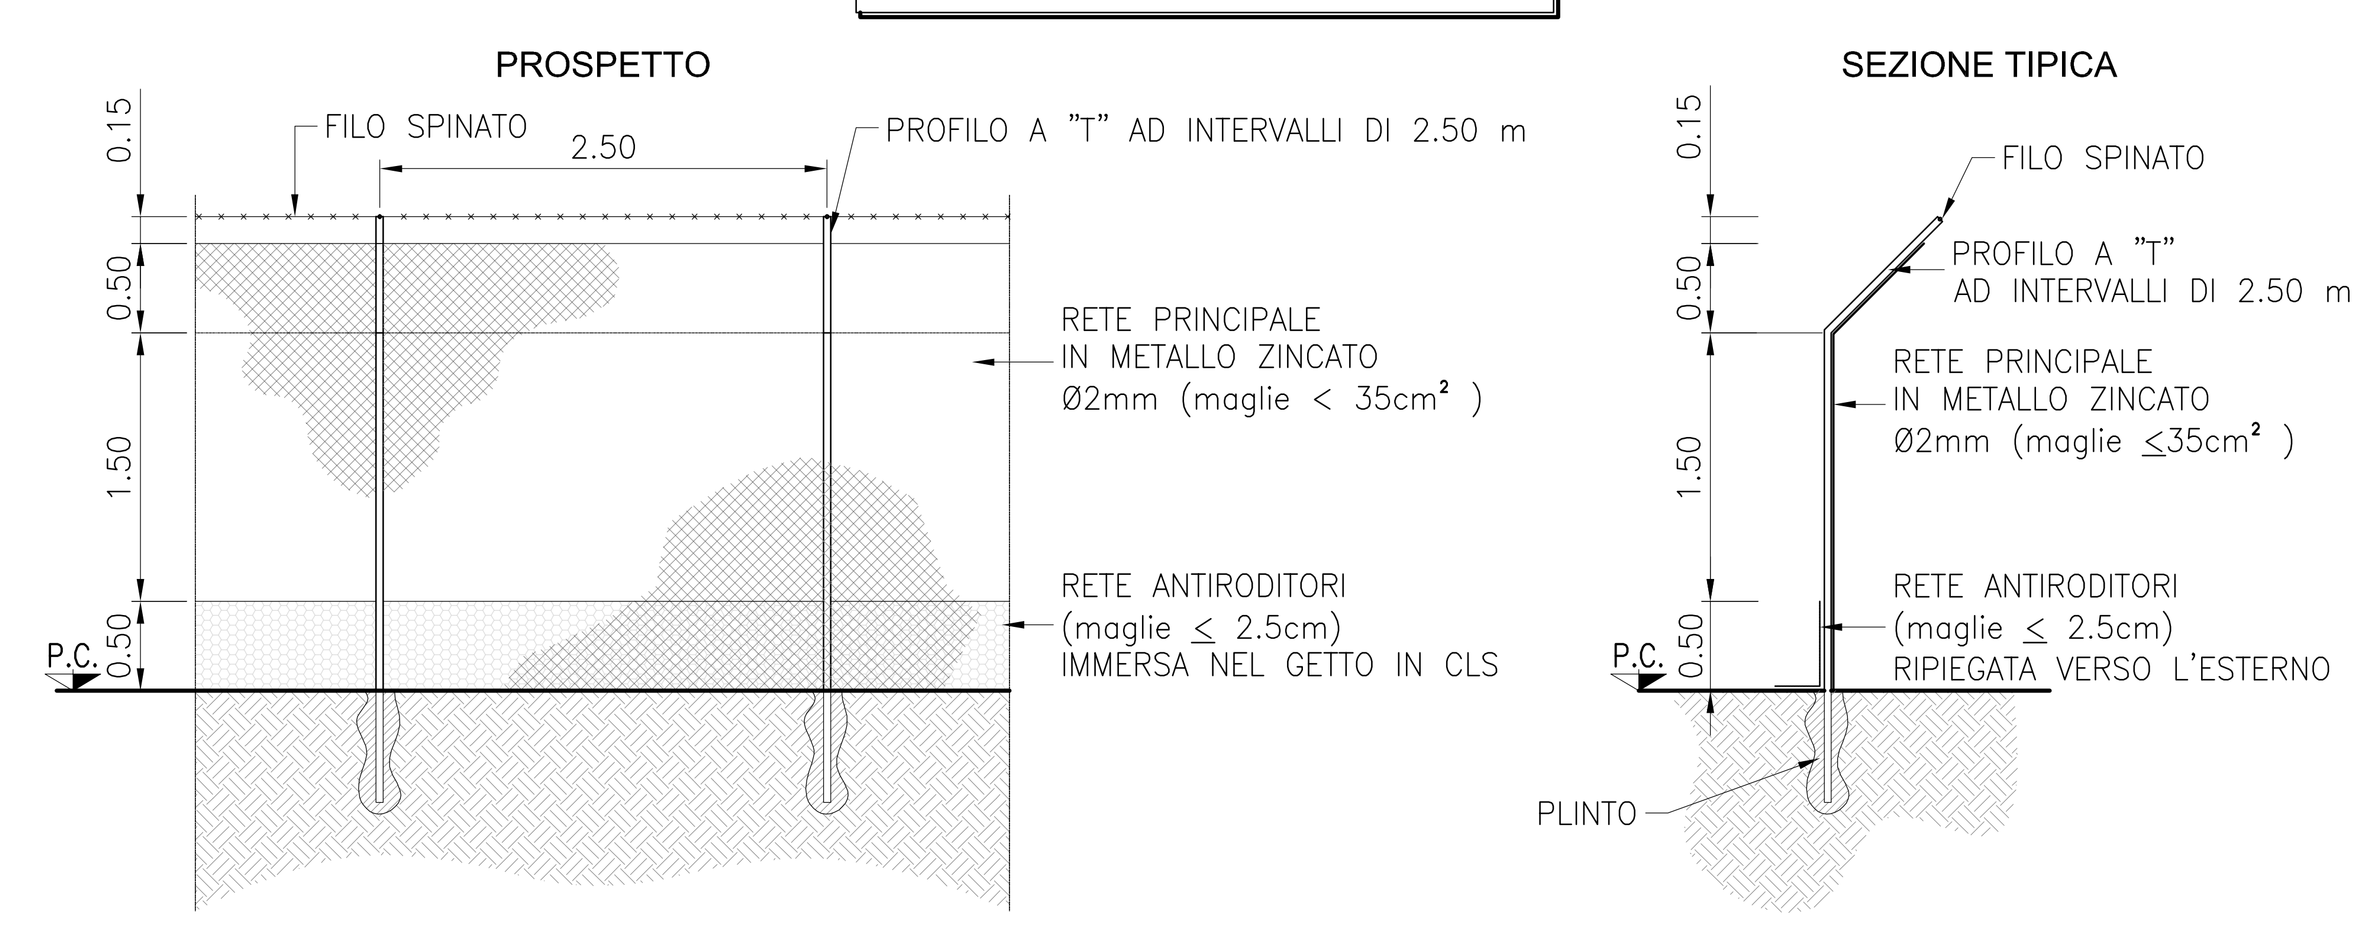

CLIENTE:

ECOSAVONA s.r.l.
gruppo GEOTEA

PROGETTAZIONE E COORDINAMENTO:

STUDIO GEOTECNICO ITALIANO s.r.l.
ingegneria geotecnica – ingegneria ambientale – ingegneria sismica
geologia applicata
Dott. Ing. Stefano Veggi
Iscrizione Albo degli Ingegneri Provincia di Alessandria N. 1054
Dott. Ing. STEFANO VEGGI
STUDIO GEOTECNICO ITALIANO

PROGETTO:

COMUNE DI VADO LIGURE (SV)
DISCARICA PER RNP IN LOCALITA' BOSCACCIO

AMPLIAMENTO – IPOTESI 1 PROGETTO DEFINITIVO

TITOLO – Title

SEZIONI DI PROGETTO

GEOLOGIA E IDROGEOLOGIA:

STUDIO PROGEA
Dott. S. AICARDI
via G. Leopardi 20r, 17100 Savona
Tel e Fax 019.825950
Studio.Progea@gmail.com

STUDIO CARIERI
Dott. F. CARIERI
Via alla Rocca di Legino 5b, 17100 Savona
Tel 019.801866 Fax: 019.8403931
e-mail: filippo@carieri.com

IMPIANTISTICA BIOGAS:

Enrico Magnano
consulenze tecniche per l'ambiente
Via Rocca Grue, 17 15050 Sarezzano (AL) - Italy
Tel. +39 - 0131 - 88.45.56 Fax. +39 - 0131 - 88.49.21
e-mail: magnano@magnano.it web: www.magnano.it

STUDIO GEOTECNICO ITALIANO				IDENTIFICAZIONE SGI / SGI identification	
CONTRATTO N. – Contract Nr.				COMMESSA / CODICE ARCHIVIO / ELABORATO / EMISSIONE	07663–065D09E01
01	EMISSIONE	TOM–SPA	TER	VEG	15.06.2011
REV. Rev.	DESCRIZIONE Description	REDAZIONE Edited	VERIFICA Checked	AUTORIZZAZIONE Authorized	DATA Date
NOME FILE – File name: 07663–065D09E01		SCALA – Scale: 1:1000	SCALA GRAFICA – Graphic scale: 0 10 20 30 40 50m		

E' VIETATA LA RIPRODUZIONE DI QUESTO DOCUMENTO SENZA PREVENTIVA AUTORIZZAZIONE SCRITTA SGI–Reproduction of this document is forbidden without prior written permission by SGI