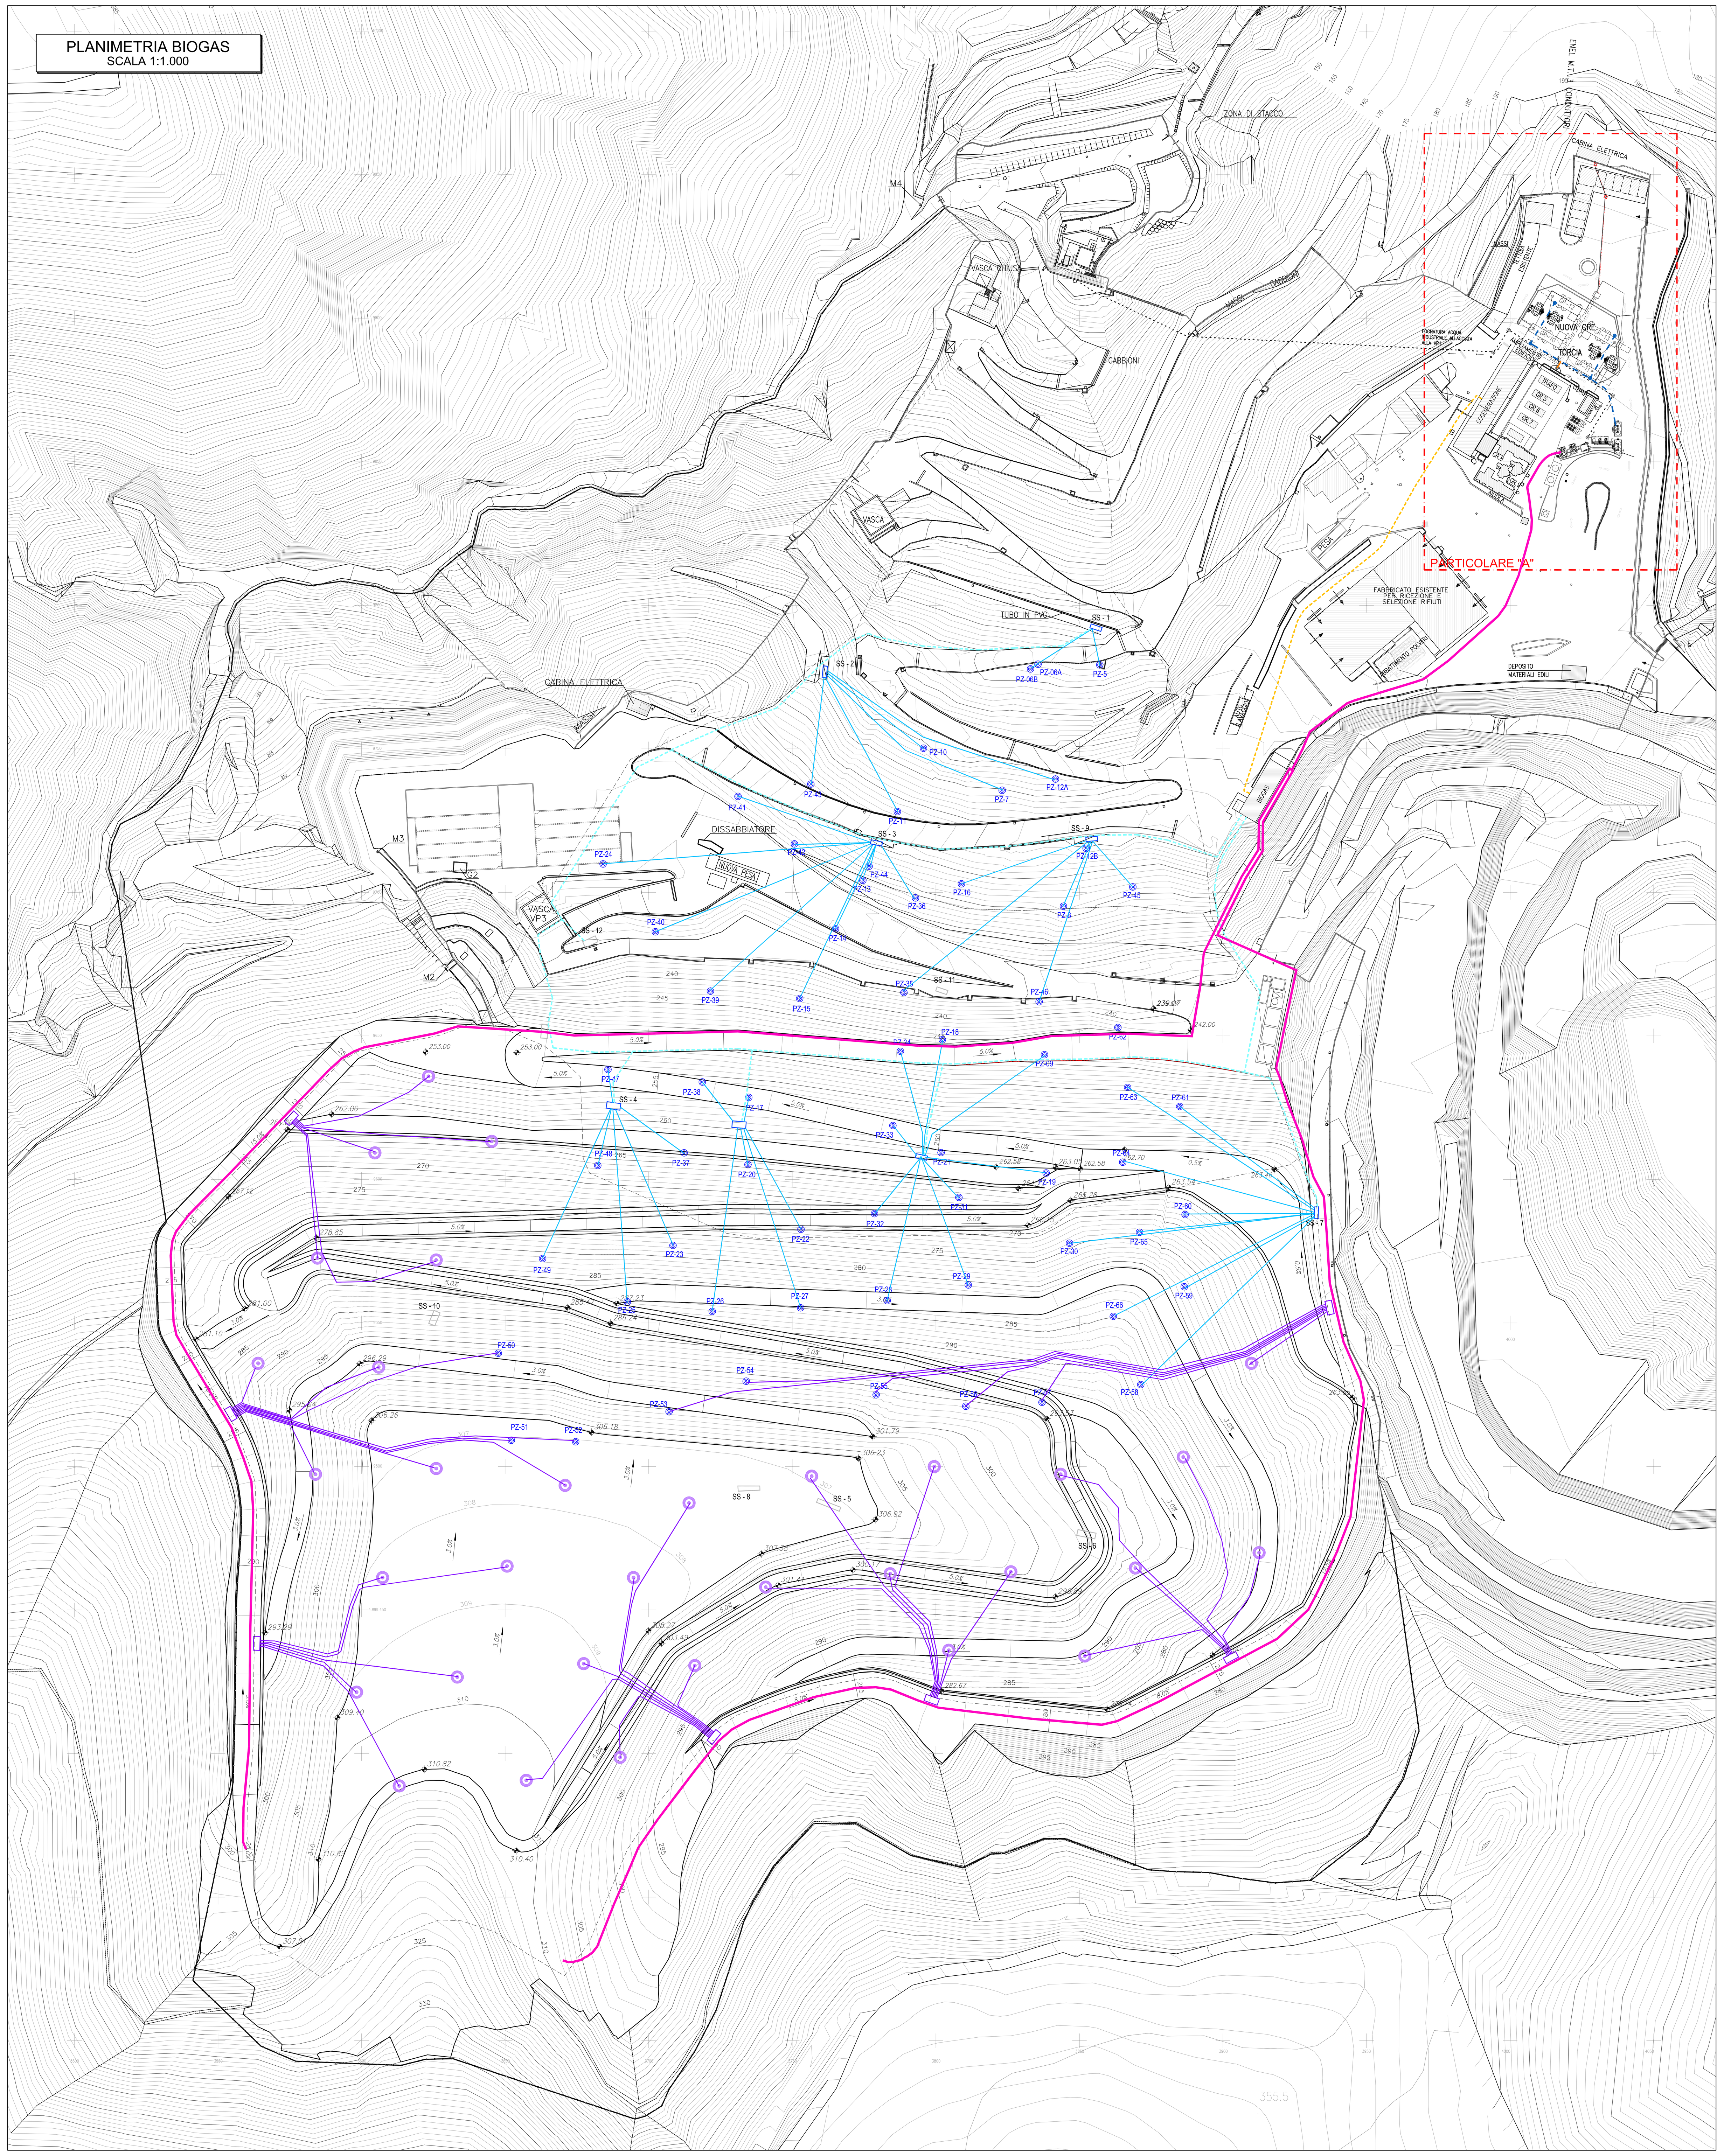
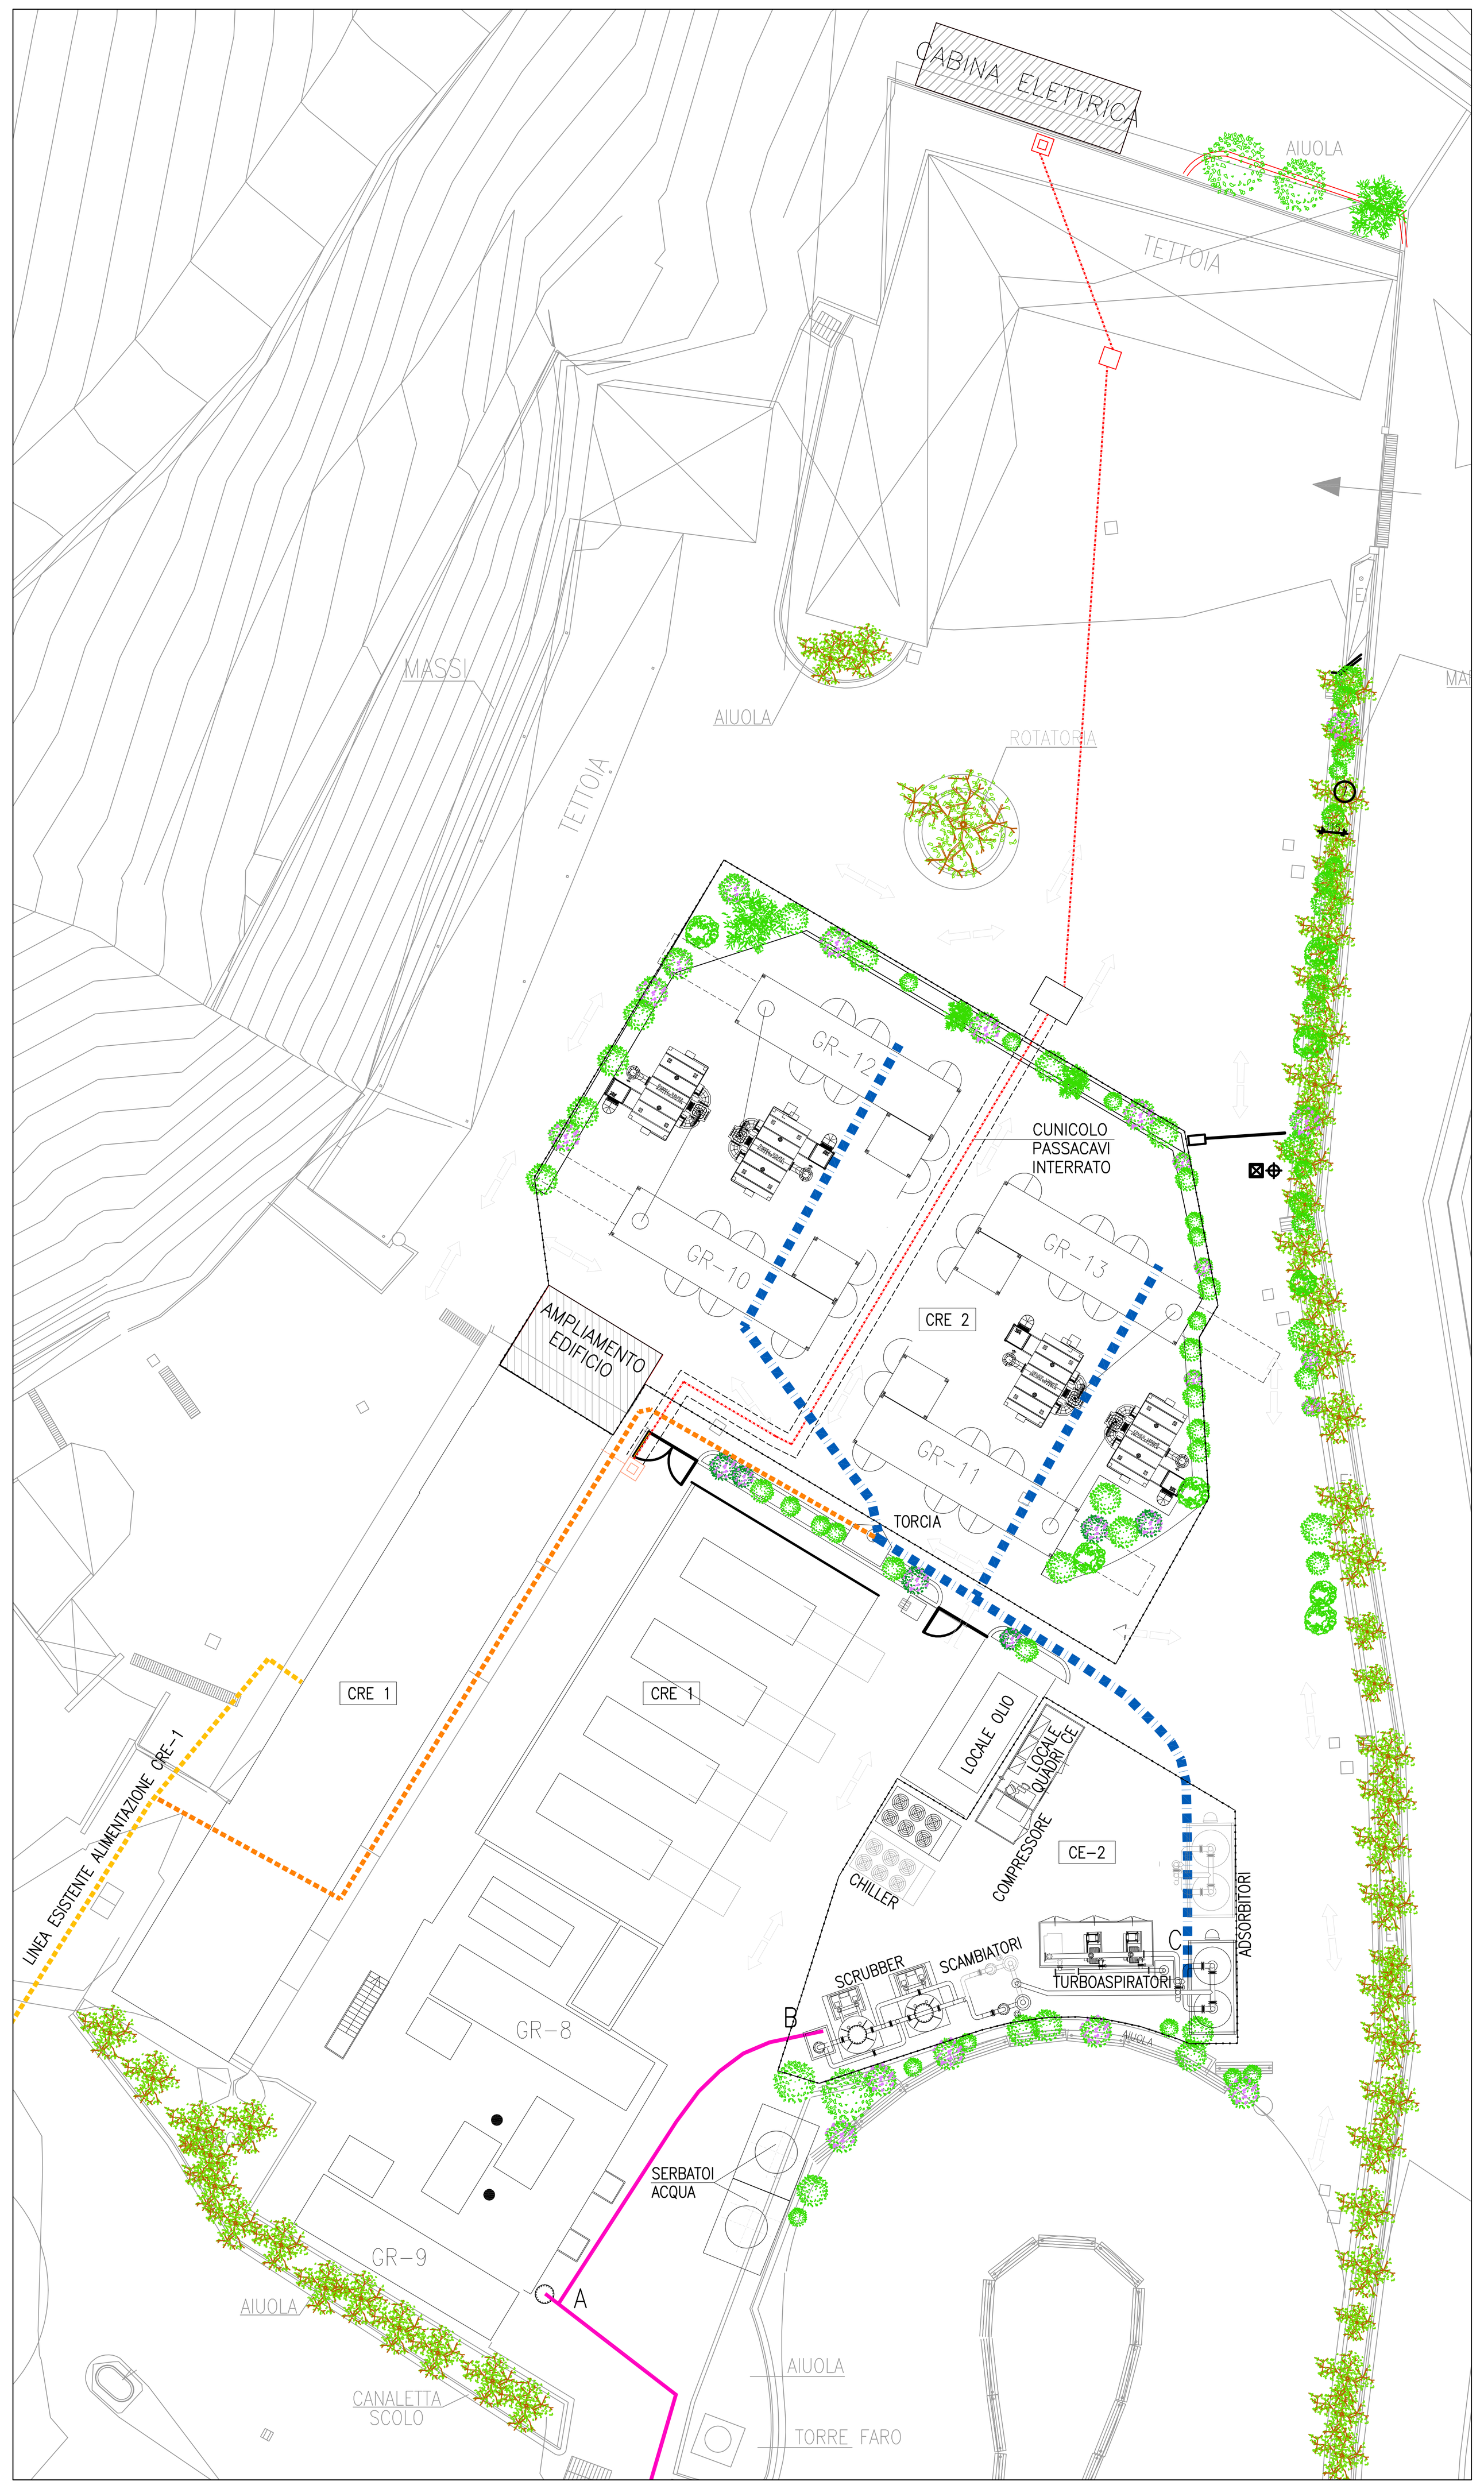
## PLANIMETRIA BIOGAS
SCALA 1:1.000



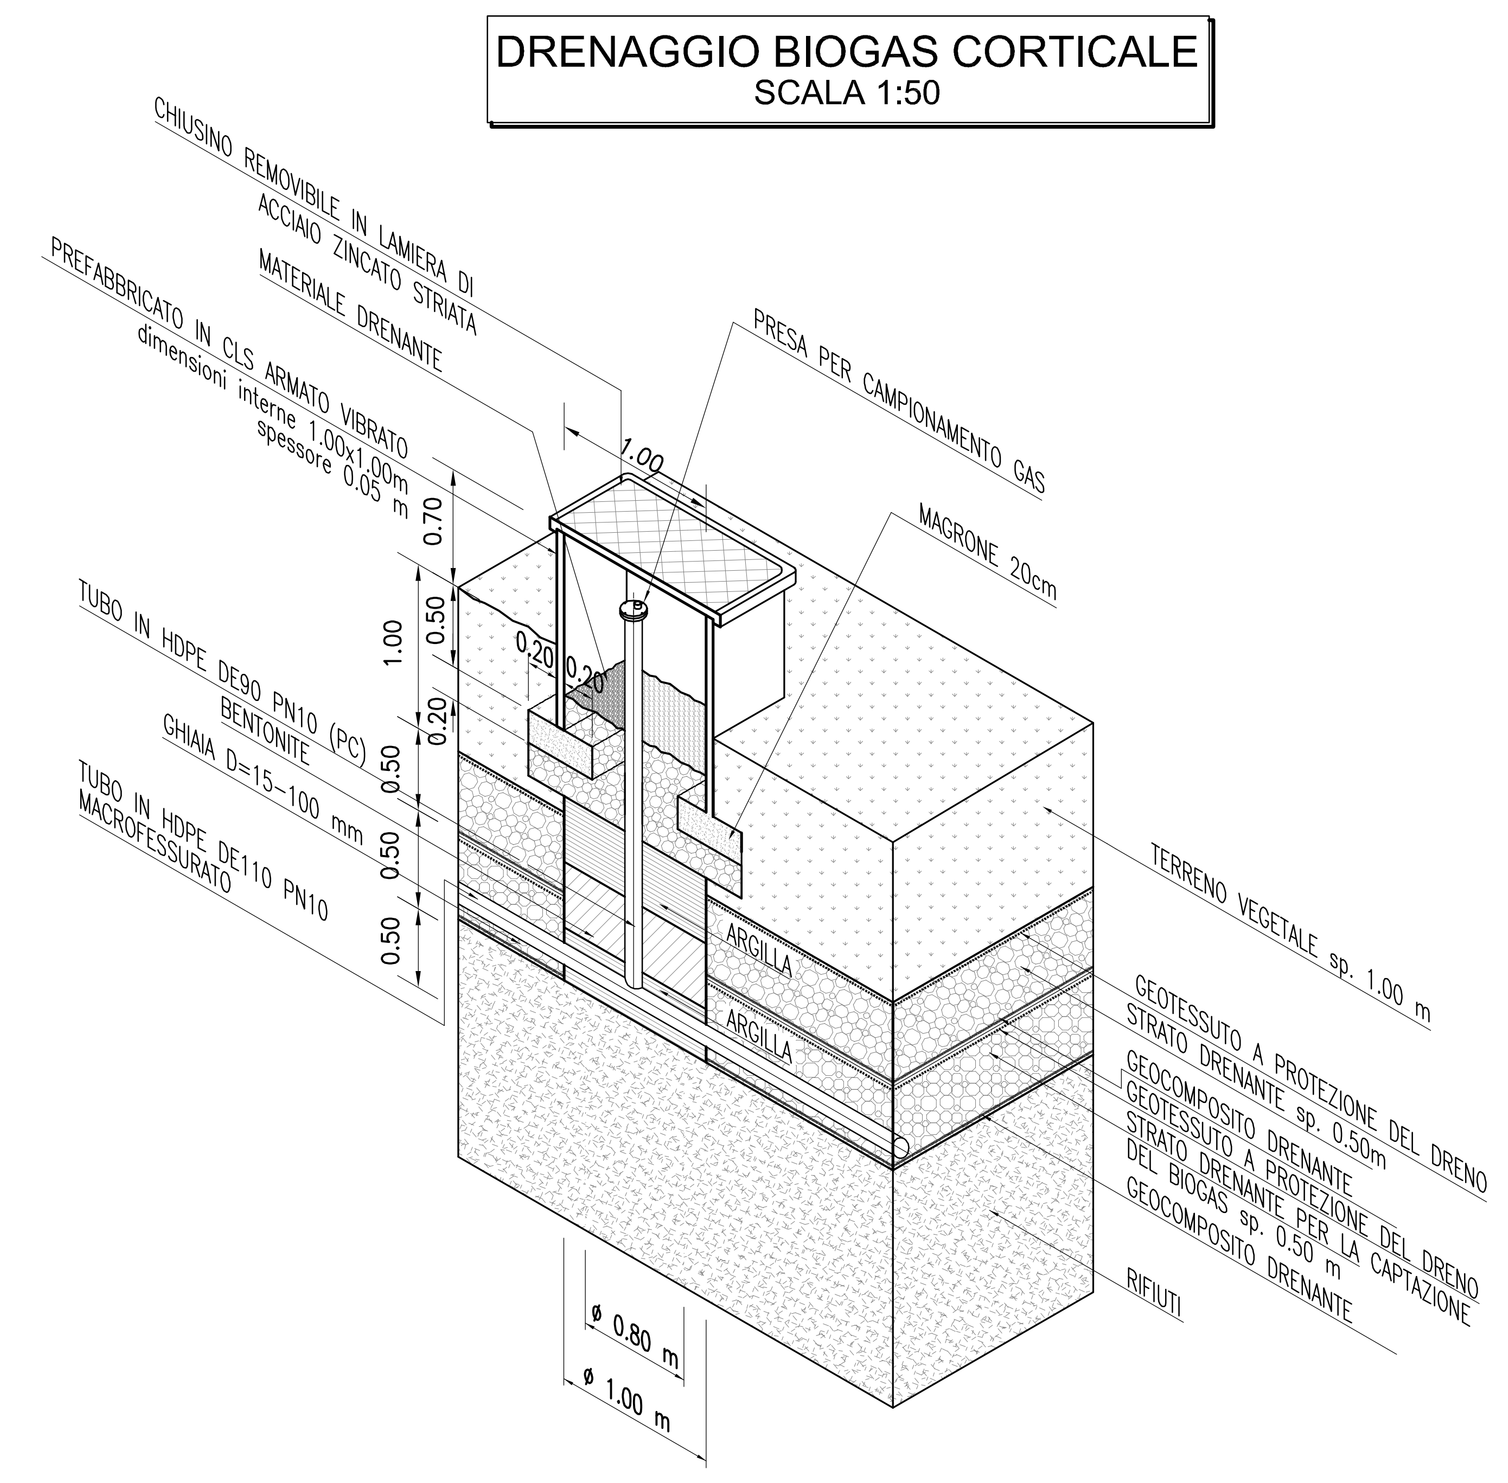

## PARTICOLARE "A" - NUOVA CRE
SCALA 1:200




## LEGENDA

- RETE DI TRASPORTO PRIMARIA DEL BIOGAS UTILIZZATA PER I LOTTI PREGRESSI HDPE DE 315 MM
- RETE DI TRASPORTO PRIMARIA DEL BIOGAS UTILIZZATA PER L'AMPLIAMENTO HDPE DE 315 MM
- LINEA DI ALIMENTAZIONE INTERRATA DEL RECUPERO ENERGETICO (CRE2) PROVENIENTE DALLA CE–2 – HDPE DE 400 MM
- RETE DI TRASPORTO SECONDARIA DEL BIOGAS PER I LOTTI PREGRESSI HDPE DE 90 MM
- RETE DI TRASPORTO SECONDARIA DEL BIOGAS PER L'AMPLIAMENTO HDPE DE 90 MM
- COLLETTORE DEL BIOGAS DI INFILTRAZIONE DELLA COPERTURA LUNGO LE BERME
- COLLETTORE DEL BIOGAS DI INFILTRAZIONE DELLA COPERTURA A MONTE DELLA PISTA INTERNA
- LINEA ESISTENTE ALIMENTAZIONE CRE–1
- LINEA DI SFIORO BIOGAS IN ECCEDENZA ALLA CRE–1
- LINEA DI CESSIONE ENERGIA ELETTRICA
- PZ-24 POZZI DI CAPTAZIONE ESISTENTI SUI LOTTI PREGRESSI
- POZZI DI CAPTAZIONE DA REALIZZARSI SULL'AMPLIAMENTO
- STAZIONI DI REGOLAZIONE ESISTENTI SUI LOTTI PREGRESSI
- SS-4 STAZIONI DI REGOLAZIONE DA REALIZZARSI SULL'AMPLIAMENTO
- STAZIONI DI REGOLAZIONE DA DISMETTERE
- CONFINI DELLE AREE DI INFLUENZA DI CAPTAZIONE DEL BIOGAS (LOTTI PREGRESSI ED AMPLIAMENTO)

## DRENAGGIO BIOGAS CORTICALE
SCALA 1:50




CLIENTE:

**ECOSAVONA s.r.l.**
gruppo GEOTEA

PROGETTAZIONE E COORDINAMENTO:


SGI
STUDIO GEOTECNICO ITALIANO s.r.l.
ingegneria geotecnica - ingegneria ambientale - ingegneria sismica
geologia applicata
Dott. Ing. Stefano Veggi

Iscrizione Albo degli Ingegneri Provincia di Alessandria-N. 1054
Dott. Ing. STEFANO VEGGI
STUDIO GEOTECNICO ITALIANO


PROGETTO:

COMUNE DI VADO LIGURE (SV)
# DISCARICA PER RNP IN LOCALITA' BOSCACCIO
## AMPLIAMENTO – IPOTESI 1
## PROGETTO DEFINITIVO

TITOLO – Title

## IMPIANTO BIOGAS
## PLANIMETRIA FINALE E DETTAGLI

GEOLOGIA E IDROGEOLOGIA:


STUDIO PROGEA
Dott. S. AICARDI
via G. Leopardi 35r, 17100 Savona
Tel e Fax 019.825956Q
Studio.Progea@gmail.com

STUDIO CARIERI
Dott. F. CARIERI
Via alla Rocca di Legino 5b, 17100 Savona
Tel 019.801866 Fax: 019.8403931
e-mail: filippo@carieri.com


IMPIANTISTICA BIOGAS:


Enrico Magnano
consulenze tecniche per l'ambiente
Via Rocca Grue, 17 15050 Sarezzano (AL) - Italy
Tel. +39 - 0131 - 88.45.96 Fax. +39 - 0131 - 88.49.21
e-mail: magnano@magnano.it web: www.magnano.it


STUDIO GEOTECNICO ITALIANO

CONTRATTO N. – Contract Nr.

IDENTIFICAZIONE SGI – SGI identification

| COMMESSA | CODICE ARCHIVIO | ELABORATO | EMISSIONE |
|---|---|---|---|
| 07663 | 065 | D12bE | 01 |

| REV. Rev. | DESCRIZIONE Description | REDAZIONE Edited | VERIFICA Checked | AUTORIZZAZIONE Authorized | DATA Date |
|---|---|---|---|---|---|
| 01 | EMISSIONE | TOM–SPA | TER | VEG | 15.06.2011 |

NOME FILE – File name: 07663–065D12bE01

SCALA – Scale: VARIE

SCALA GRAFICA – Graphic scale: 0 10 20 30 40 50m

E' VIETATA LA RIPRODUZIONE DI QUESTO DOCUMENTO SENZA PREVENTIVA AUTORIZZAZIONE SCRITTA SGI–Reproduction of this document is forbidden without prior written permission by SGI