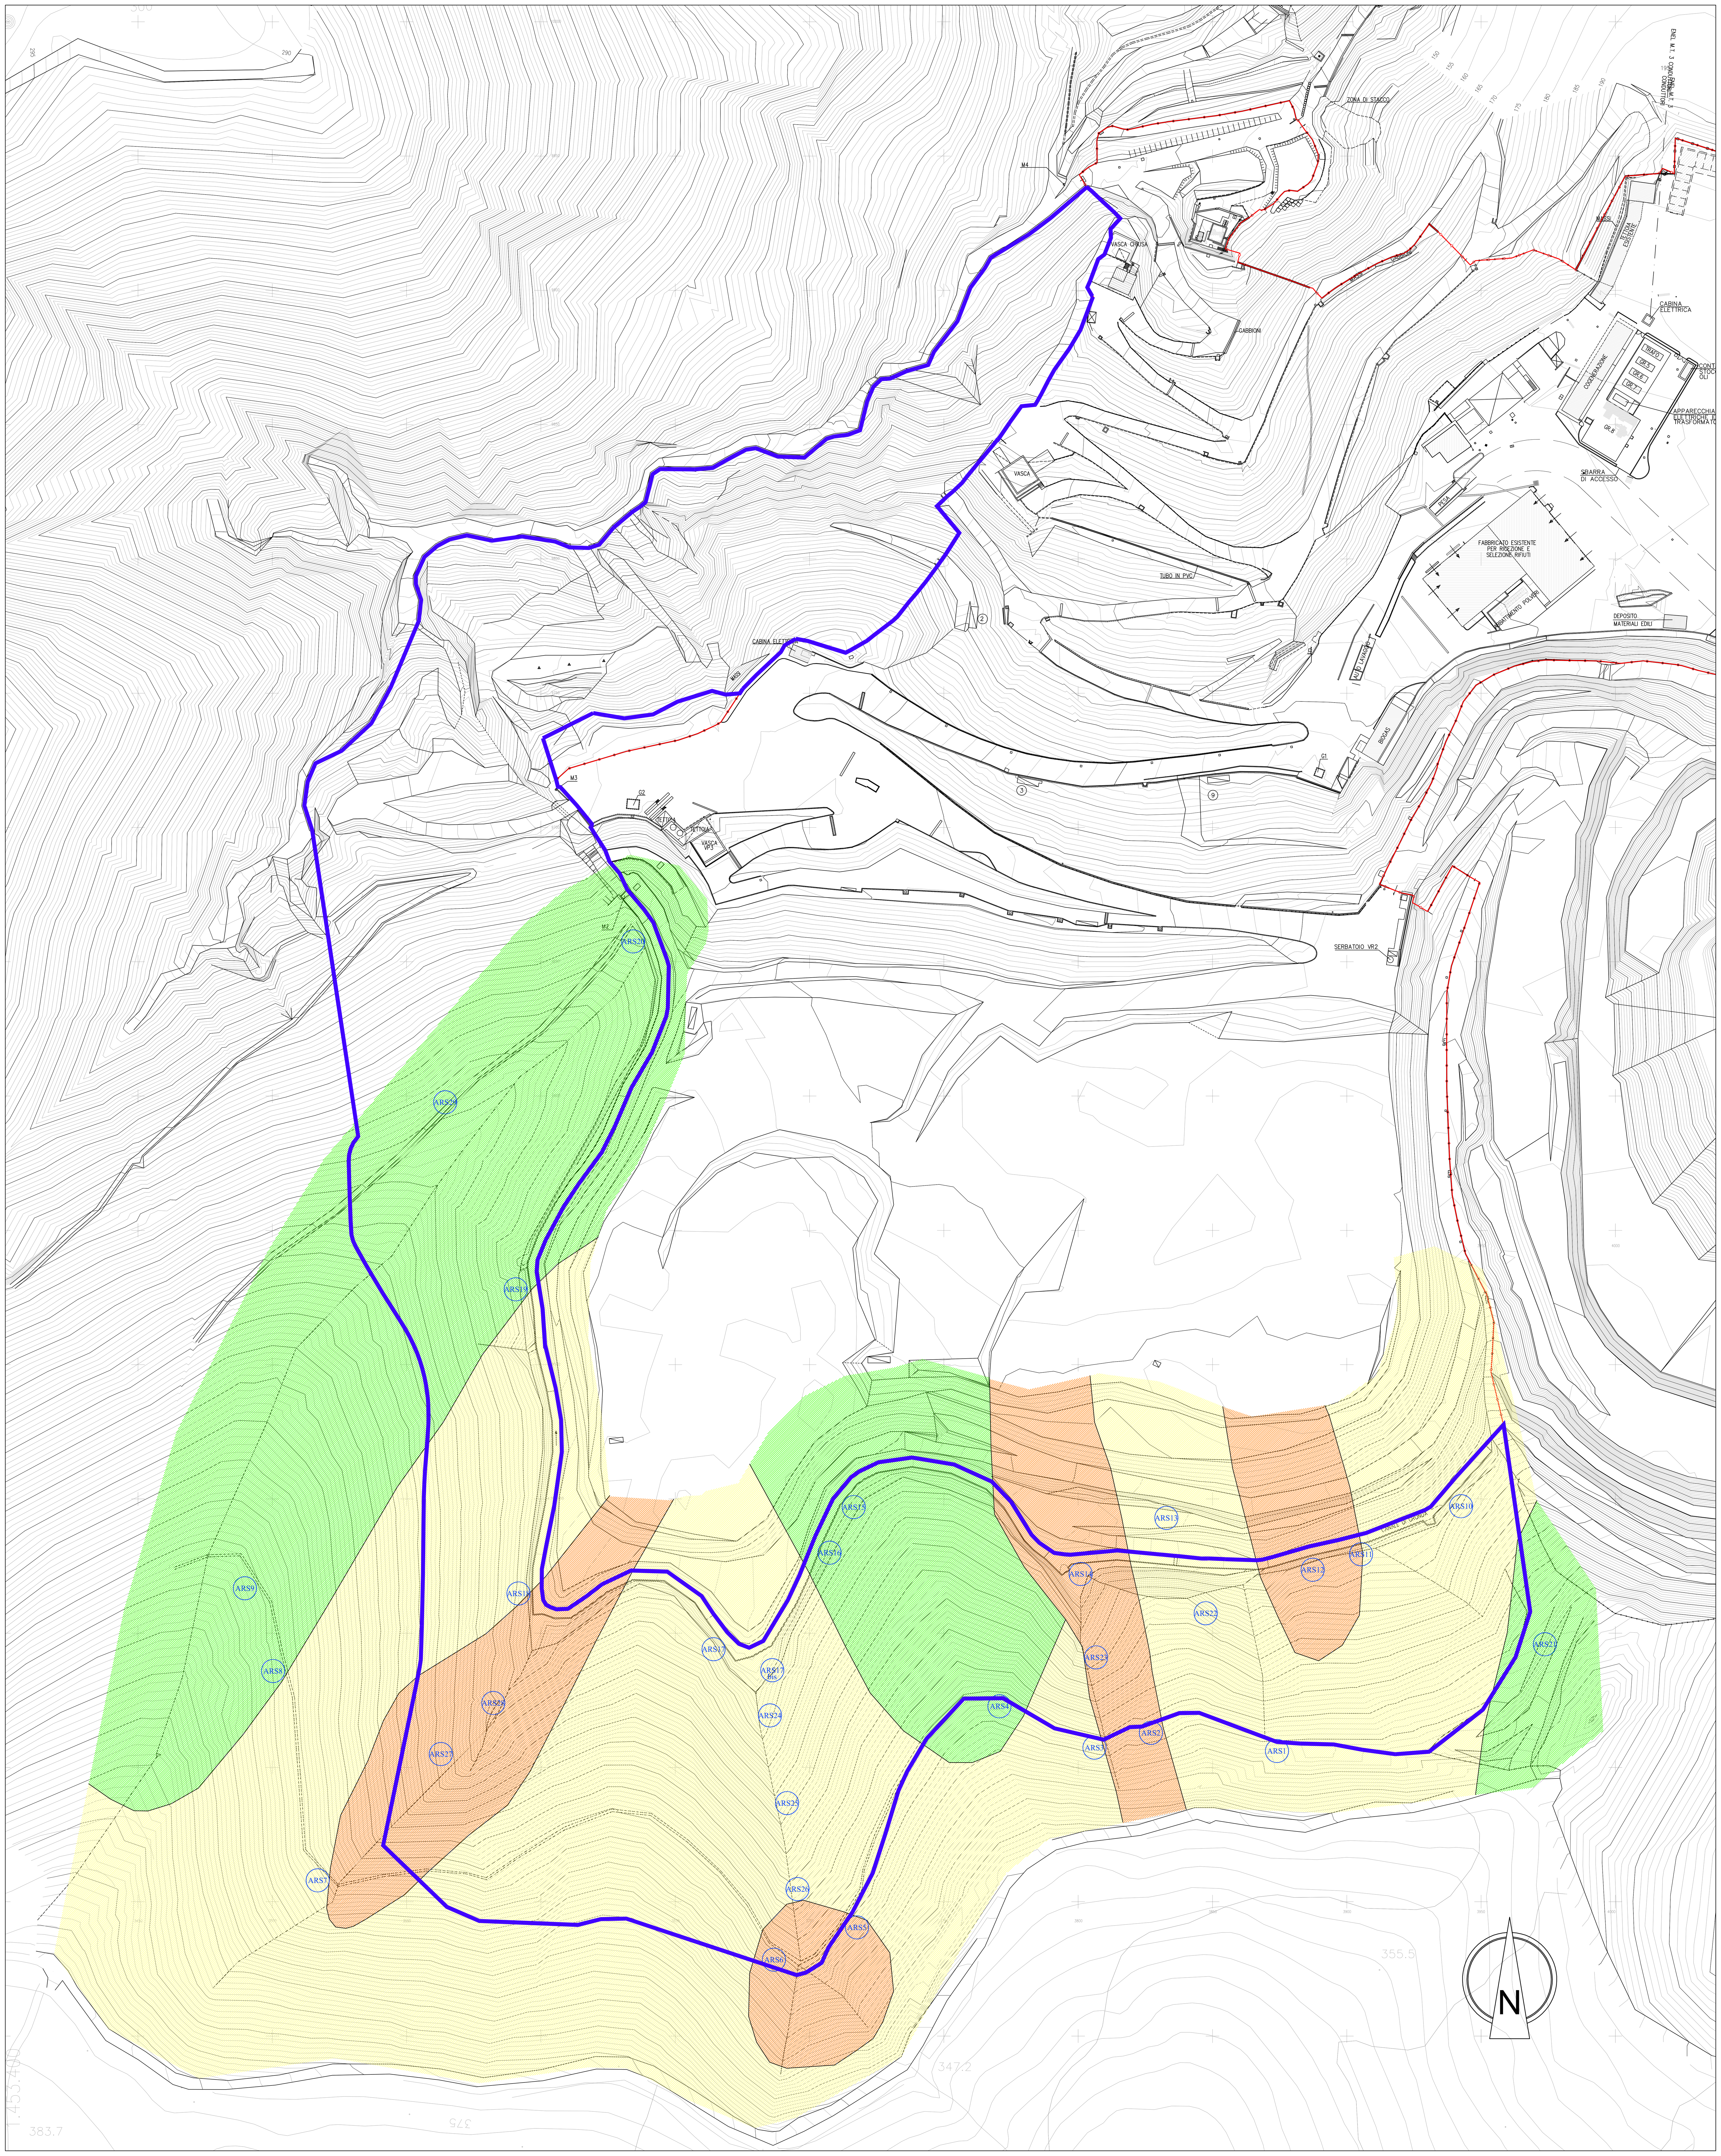


LEGENDA

- CLASSE A
- CLASSE B
- CLASSE C
- ARS7 — AREA DI RILIEVO STRUTTURALE
- LIMITE DI INTERVENTO (*)

NOTE:

(*) PER "LIMITE DI INTERVENTO" SI INTENDONO LE AREE COINVOLTE DALLE ATTIVITÀ DI AMPLIAMENTO (SCAVI, RIPORTI, IMPERMEABILIZZAZIONI, ECC) ALL'ESTERNO DELL'ATTUALE RECINZIONE DELL'IMPIANTO. TALE LIMITE NON COINCIDE PERTANTO CON LA RECINZIONE DELL'AMPLIAMENTO.

- LA CARTOGRAFIA DI BASE E' RAPPRESENTATA DAL RILIEVO DELL'IMPIANTO AGGIORNATO AL 14.01.2011.

CLIENTE:

ECOSAVONA s.r.l.
gruppo GEOTEA

PROGETTAZIONE E COORDINAMENTO:

STUDIO GEOTECNICO ITALIANO s.r.l.
ingegneria geotecnica – ingegneria ambientale – ingegneria sismica
geologia applicata
Dott. Ing. Stefano Veggi

Iscrizione Albo degli Ingegneri Provincia di Alessandria-N. 1054
Dott. Ing. STEFANO VEGGI
STUDIO GEOTECNICO ITALIANO

PROGETTO:

COMUNE DI VADO LIGURE (SV)

DISCARICA PER RNP IN LOCALITA' BOSCACCIO

AMPLIAMENTO – IPOTESI 1
PROGETTO DEFINITIVO

TITOLO – Title

CARTA DI ZONIZZAZIONE GEOMECCANICA

GEOLOGIA E IDROGEOLOGIA:

STUDIO PROGEA
Dott. S. AICARDI
via G. Leopardi 35r, 17100 Savona
Tel e Fax 019.825956Q
Studio.Progea@gmail.com

STUDIO CARIERI
Dott. F. CARIERI
Via alla Rocca di Legino 5b, 17100 Savona
Tel 019.801866 Fax: 019.8403931
e-mail: filippo@carieri.com

IMPIANTISTICA BIOGAS:

Enrico Magnano
consulenze tecniche per l'ambiente
Via Rocca Grue, 17 15050 Sarezzano (AL) - Italy
Tel. +39 - 0131 - 88.45.96 Fax. +39 - 0131 - 88.49.21
e-mail: magnano@magnano.it web: www.magnano.it

STUDIO GEOTECNICO ITALIANO			IDENTIFICAZIONE SGI – SGI identification			
CONTRATTO N. – Contract Nr.			COMMESSA	CODICE ARCHIVIO	ELABORATO	EMISSIONE
			07663	065	D23	E01
01	EMISSIONE	St. Carieri	TER	VEG	15.06.2011	
REV. Rev.	DESCRIZIONE Description	REDAZIONE Edited	VERIFICA Checked	AUTORIZZAZIONE Authorized	DATA Date	
NOME FILE – File name: 07663–065D23E01		SCALA – Scale: 1:1.000	SCALA GRAFICA – Graphic scale: 0 10 20 30 40 50m			

E' VIETATA LA RIPRODUZIONE DI QUESTO DOCUMENTO SENZA PREVENTIVA AUTORIZZAZIONE SCRITTA SGI–Reproduction of this document is forbidden without prior written permission by SGI