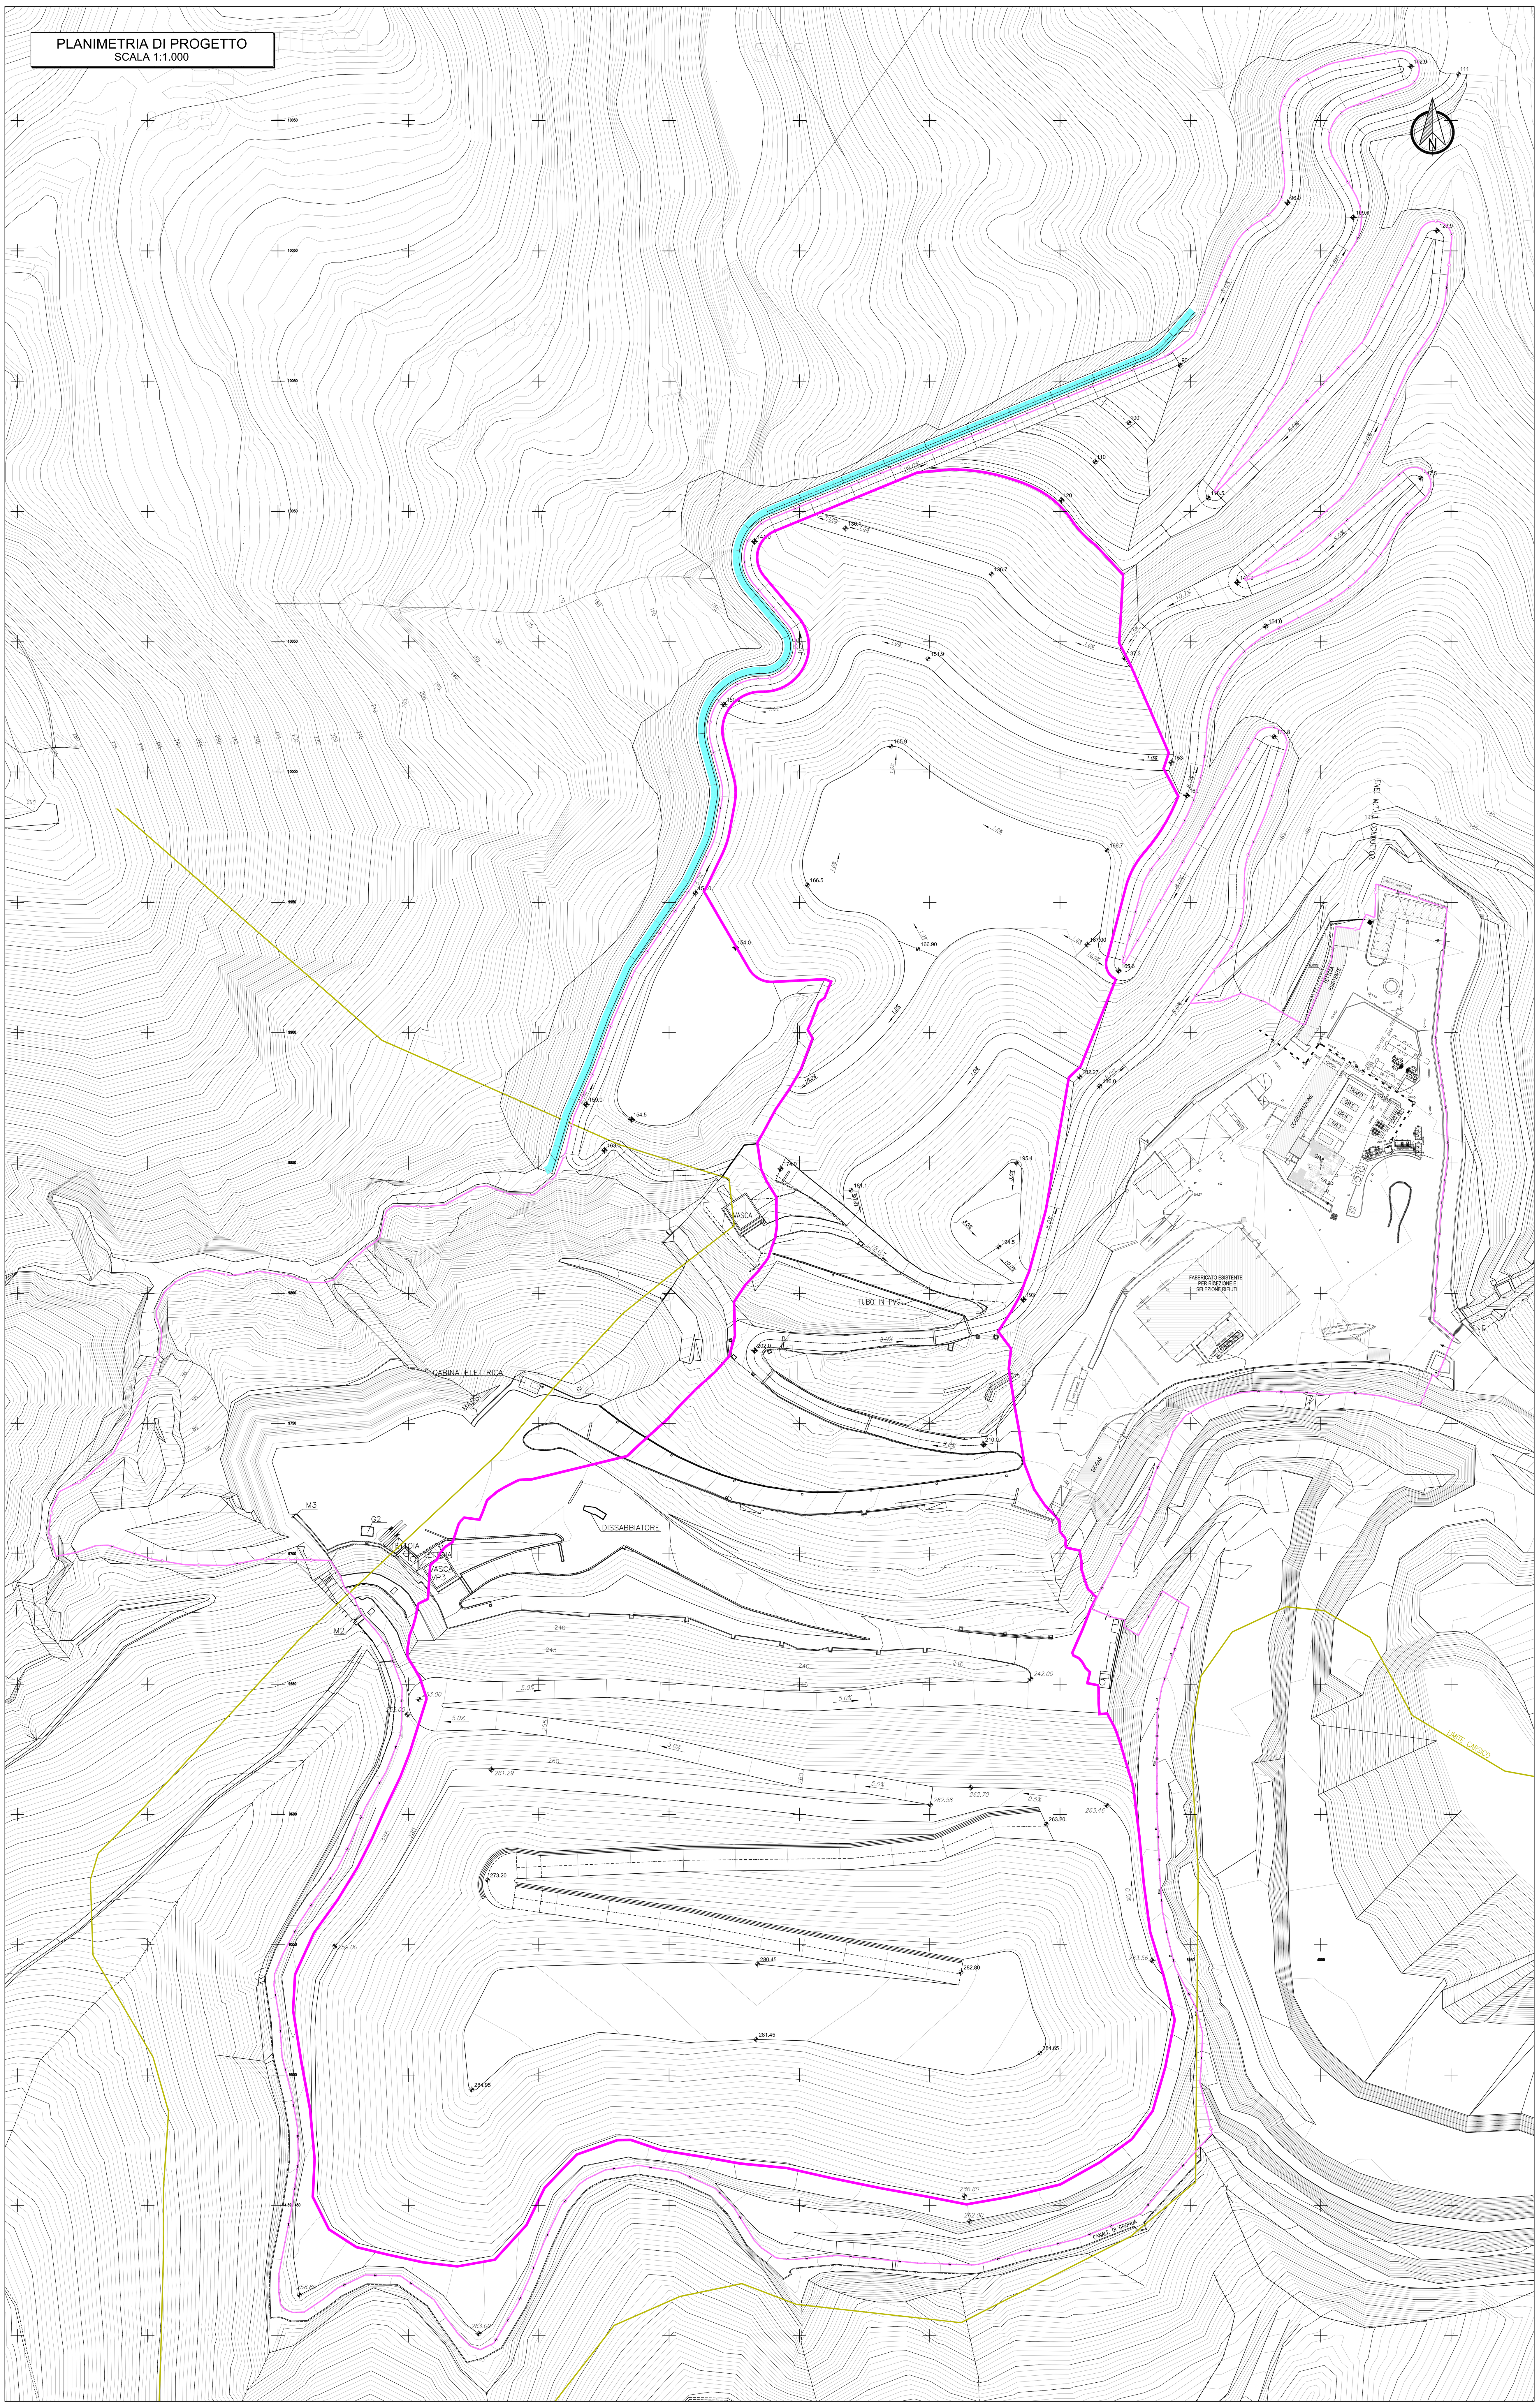



LEGENDA

- LIMITE RIFIUTI
- RECINZIONE
- LIMITE CARSICO
- DEVIAZIONE DEL RIO

CLIENTE:

**ECOSAVONA** s.r.l.
gruppo GEOTEA

PROGETTAZIONE E COORDINAMENTO:

STUDIO GEOTECNICO ITALIANO s.r.l.
ingegneria geotecnica – ingegneria ambientale – ingegneria sismica
geologia applicata
Dott. Ing. Stefano Veggi

PROGETTO:

COMUNE DI VADO LIGURE (SV)
DISCARICA PER RNP IN LOCALITA' BOSCACCIO

# AMPLIAMENTO DELLA DISCARICA VALUTAZIONE DELLE IPOTESI ALTERNATIVE

TITOLO – Title

## IPOTESI 3: PLANIMETRIA CONFIGURAZIONE FINALE

GEOLOGIA E IDROGEOLOGIA:

**STUDIO PROGEA**
Dott. S. AICARDI
via G. Leopardi 35r, 17100 Savona
Tel e Fax 019.825956Q
Studio.Progea@gmail.com

**STUDIO CARIERI**
Dott. F. CARIERI
Via alla Rocca di Legino 5b, 17100 Savona
Tel 019.801866 Fax: 019.8403931
e-mail: filippo@carieri.com

IMPIANTISTICA BIOGAS:

**Enrico Magnano**
consulenze tecniche per l'ambiente
Via Rocca Grue, 17 15050 Sarezzano (AL) - Italy
Tel. +39 - 0131 - 88.45.96 Fax. +39 - 0131 - 88.49.21
e-mail: magnano@magnano.it web: www.magnano.it

STUDIO GEOTECNICO ITALIANO

CONTRATTO N. – Contract Nr.

IDENTIFICAZIONE SGI – SGI identification

| COMMESSA | / | CODICE ARCHIVIO | ELABORATO | EMISSIONE |
|---|---|---|---|---|
| 07663 | – | 055D | 10 | E02 |

| REV. Rev. | DESCRIZIONE Description | REDAZIONE Edited | VERIFICA Checked | AUTORIZZAZIONE Authorized | DATA Date |
|---|---|---|---|---|---|
| 02 | EMISSIONE | | TER | VEG | 23.05.2011 |
| 01 | EMISSIONE PER COMMENTI | TOM | TER | VEG | 31.03.2011 |

NOME FILE – File name: 07663–055D10E01
SCALA – Scale: 1:1000
SCALA GRAFICA – Graphic scale: 0 10 20 30 40 50m

E' VIETATA LA RIPRODUZIONE DI QUESTO DOCUMENTO SENZA PREVENTIVA AUTORIZZAZIONE SCRITTA SGI–Reproduction of this document is forbidden without prior written permission by SGI