


SEZIONE BARICENTRICA
scala 1:1000

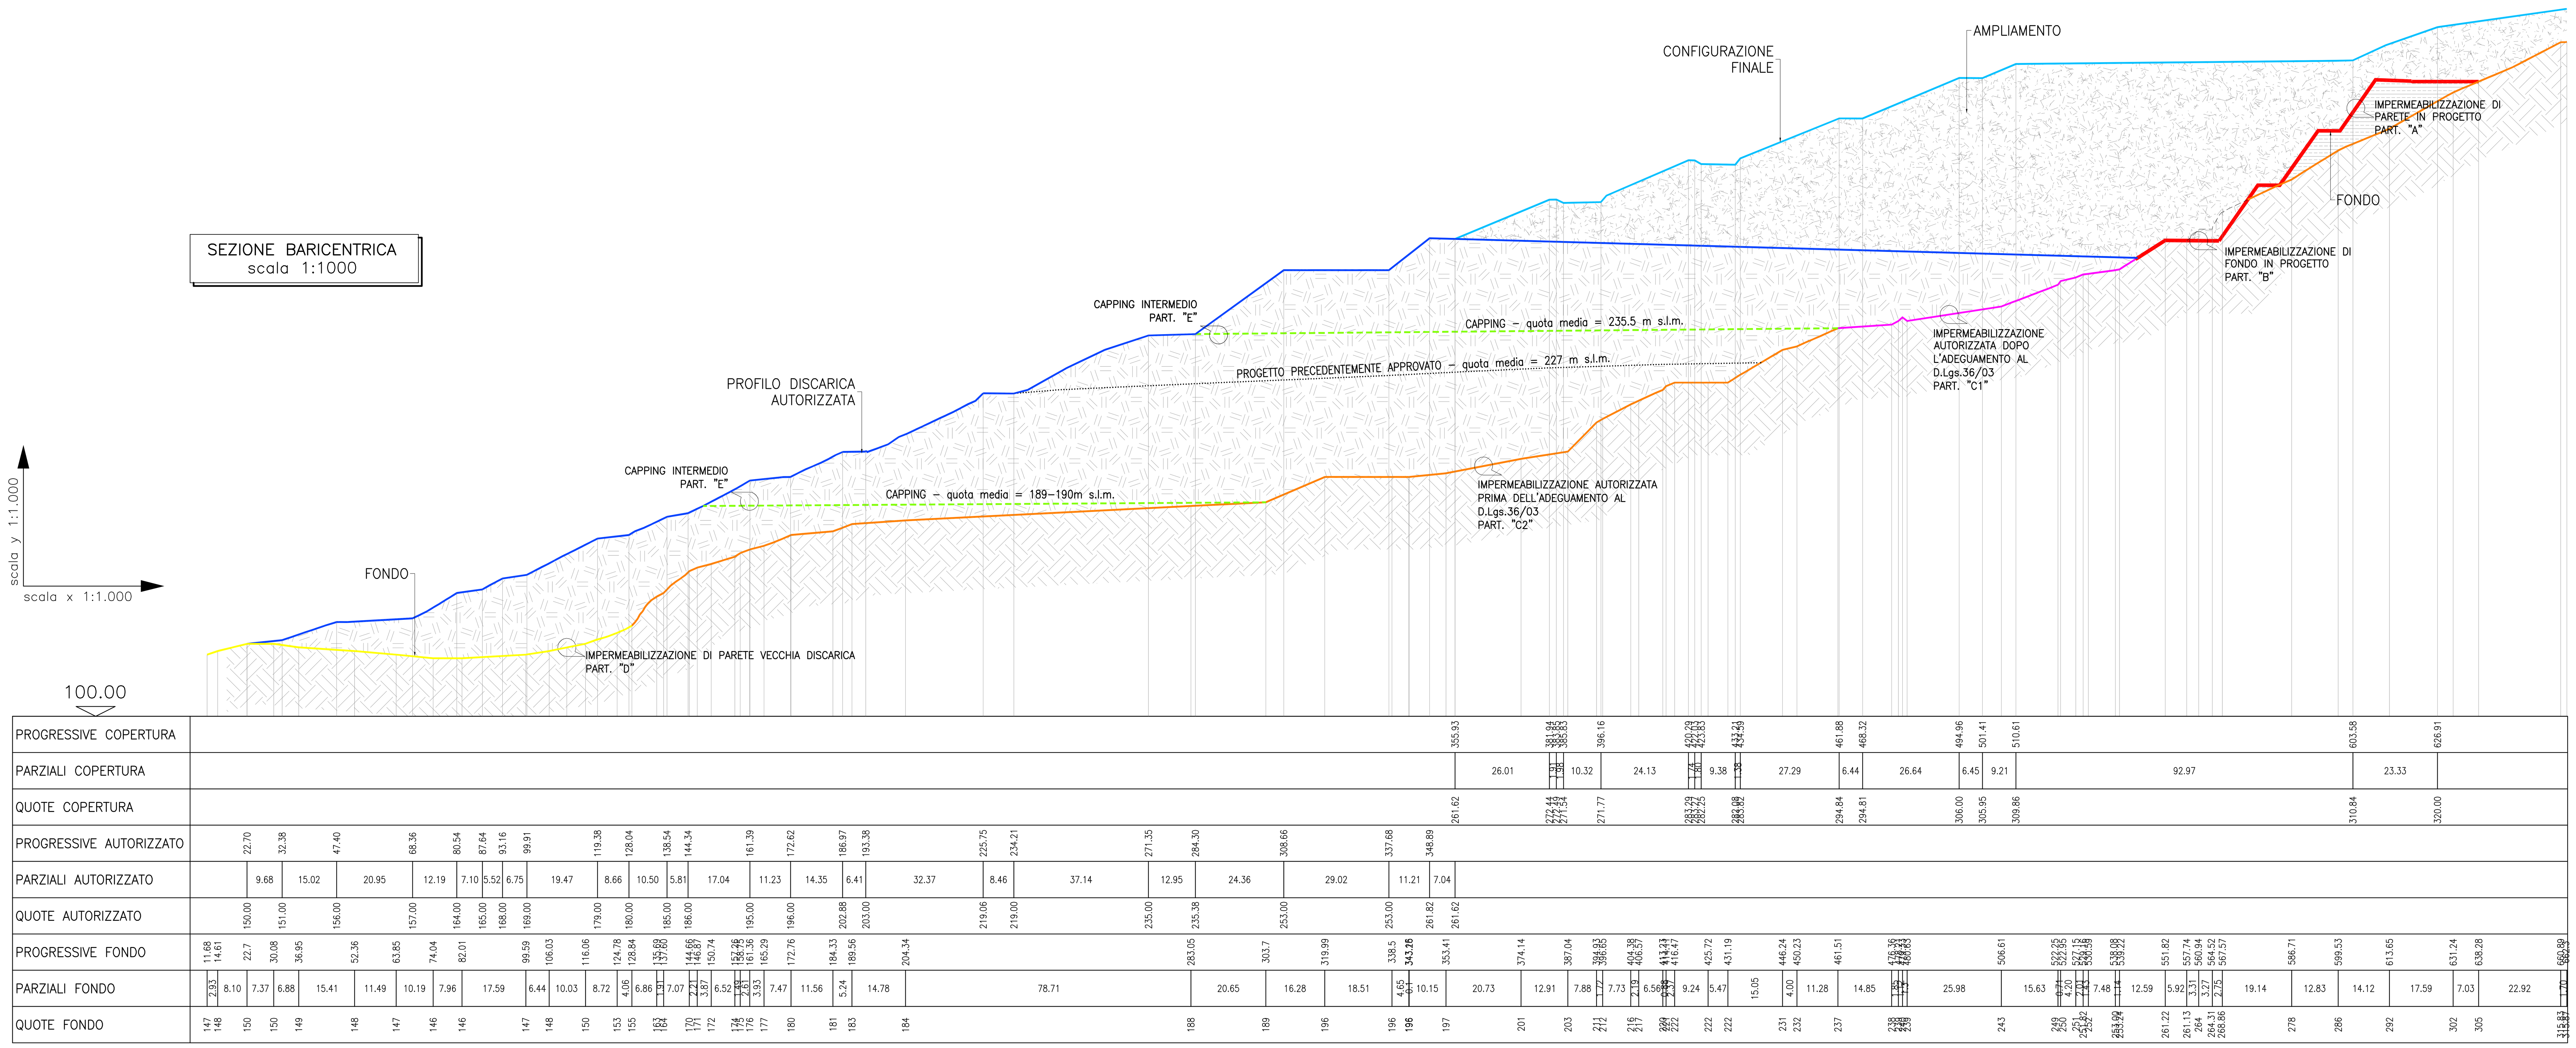

PARTICOLARE "A"
IMPERMEABILIZZAZIONE DI PARETE IN PROGETTO
SCALA 1:50

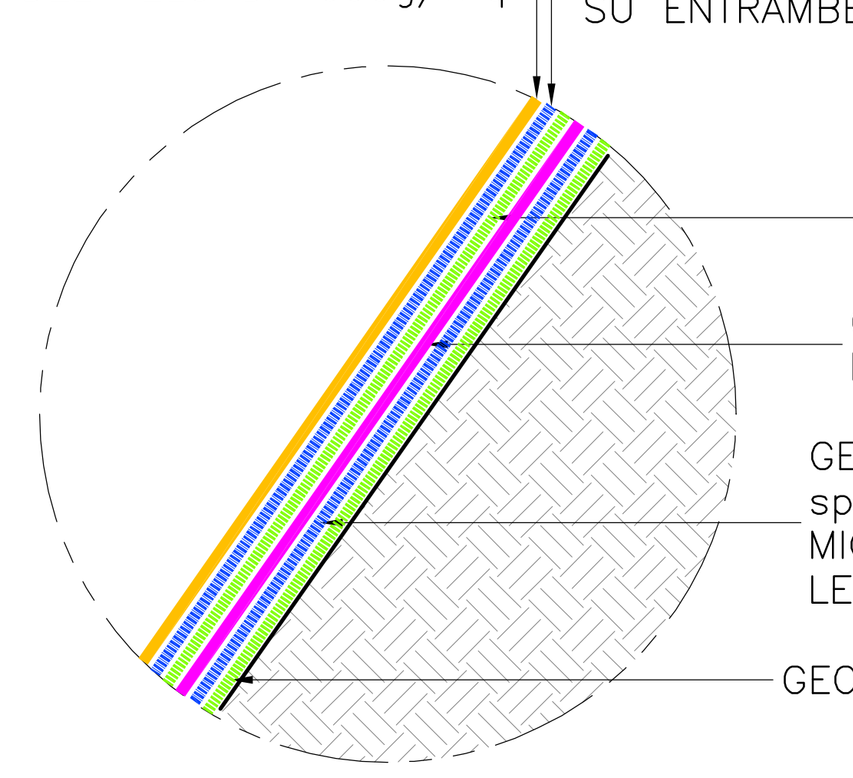


PARTICOLARE "B"
IMPERMEABILIZZAZIONE DI FONDO IN PROGETTO
SCALA 1:50

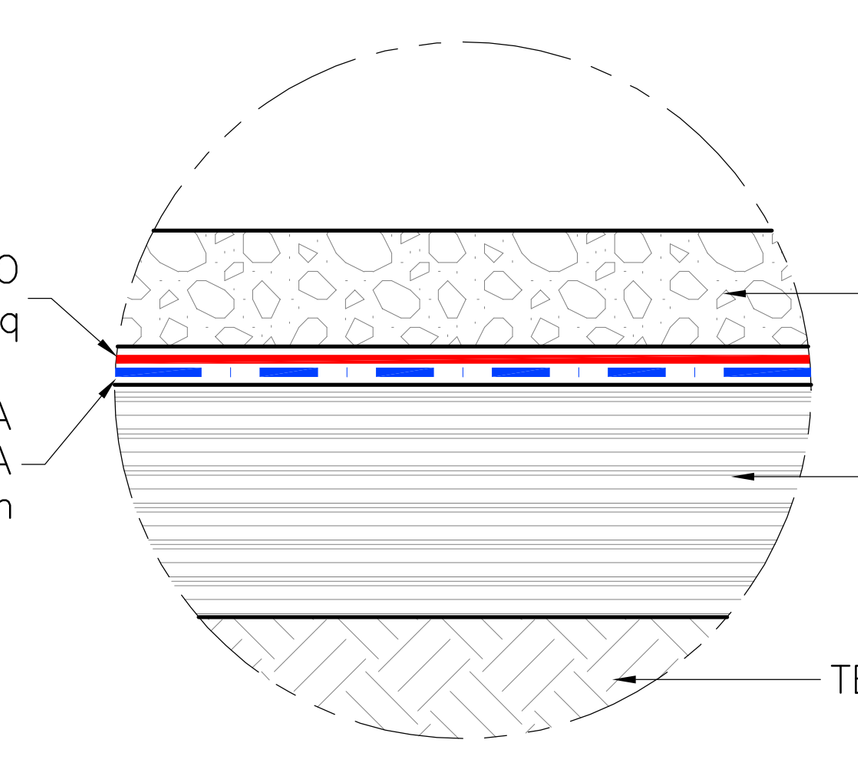


PARTICOLARE "C1"
IMPERMEABILIZZAZIONE AUTORIZZATA
SCALA 1:50

PENDENZA > 15°

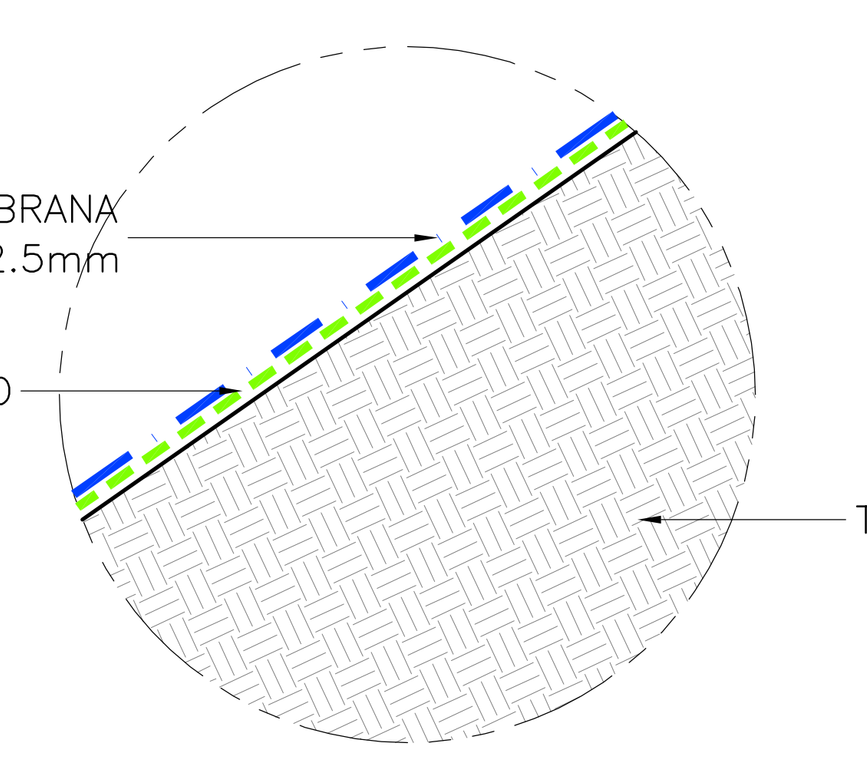


PENDENZA < 15°

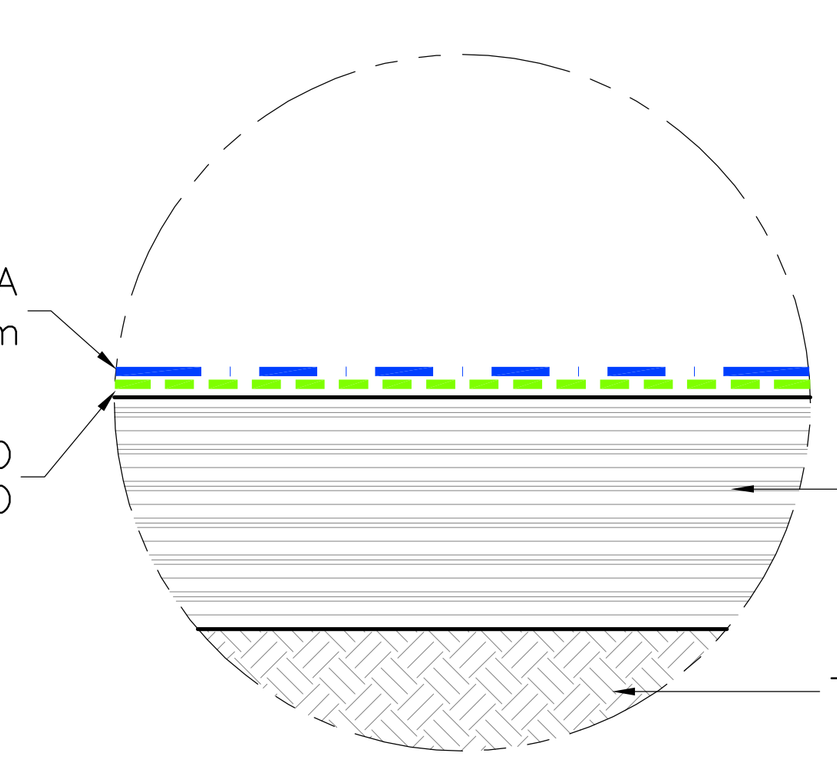


PARTICOLARE "C2"
IMPERMEABILIZZAZIONE AUTORIZZATA
SCALA 1:50

PENDENZA > 15°

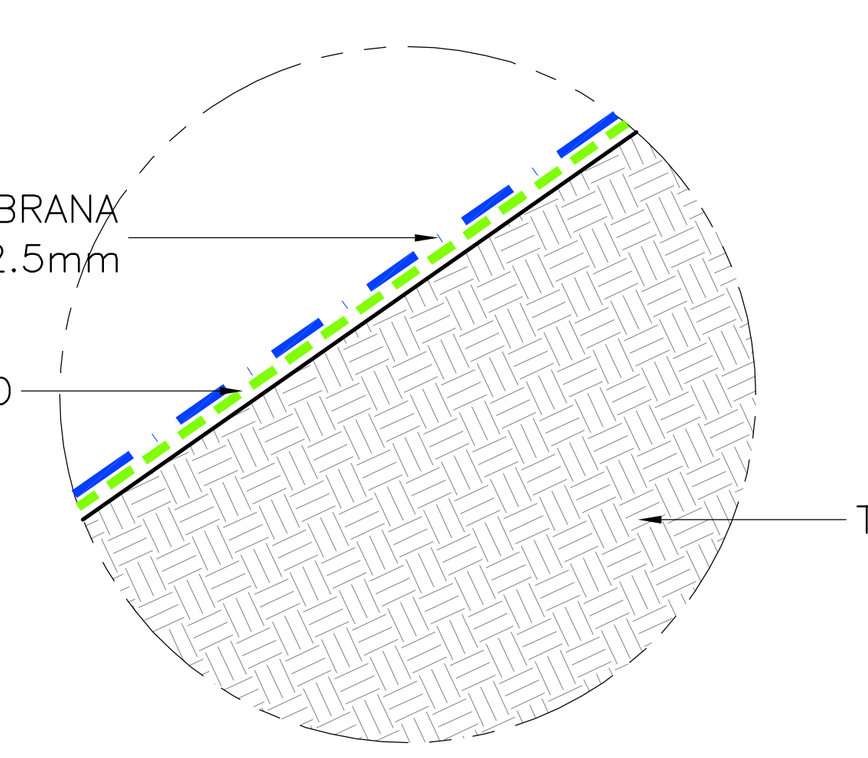


PENDENZA < 15°

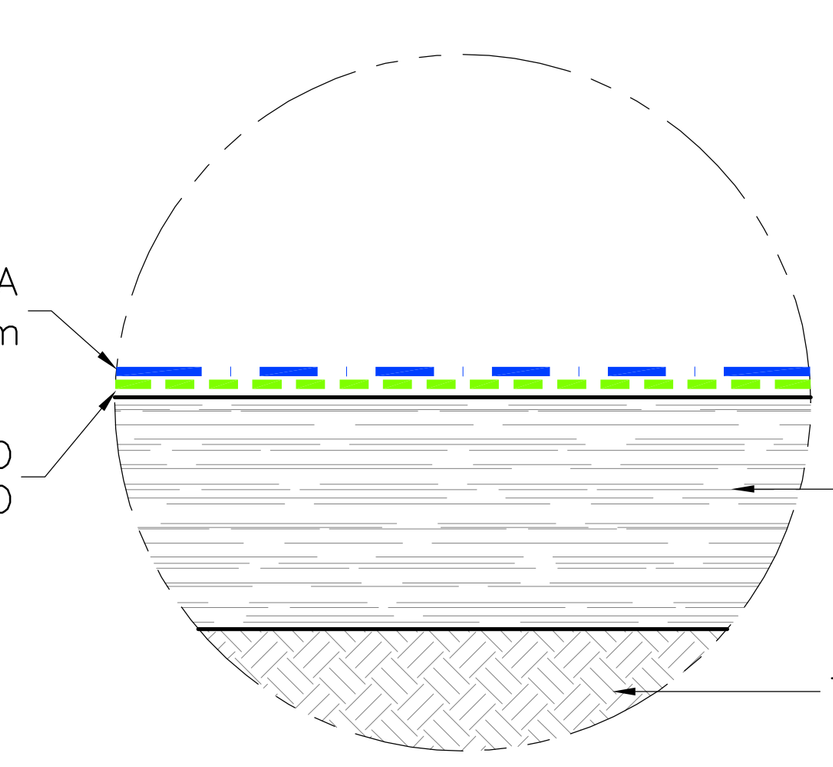


(*) LA GEOMEMBRANA UTILIZZATA E' PREVAMENTEMENTE LISCIA. SOLTANTO PER PARTE DI UN LOTTO E' STATA UTILIZZATA LA GEOMEMBRANA AD ADERENZA MIGLIORATA.

PARTICOLARE "D"
IMPERMEABILIZZAZIONE VECCHIA DISCARICA
SCALA 1:50

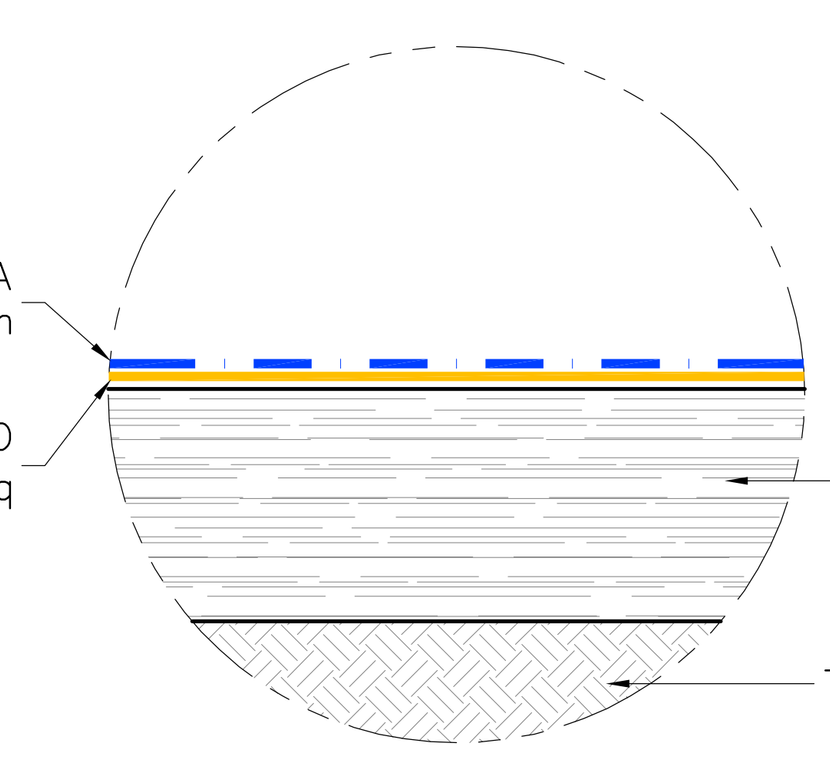

PARTICOLARE "E"
CAPPING INTERMEDI
SCALA 1:50

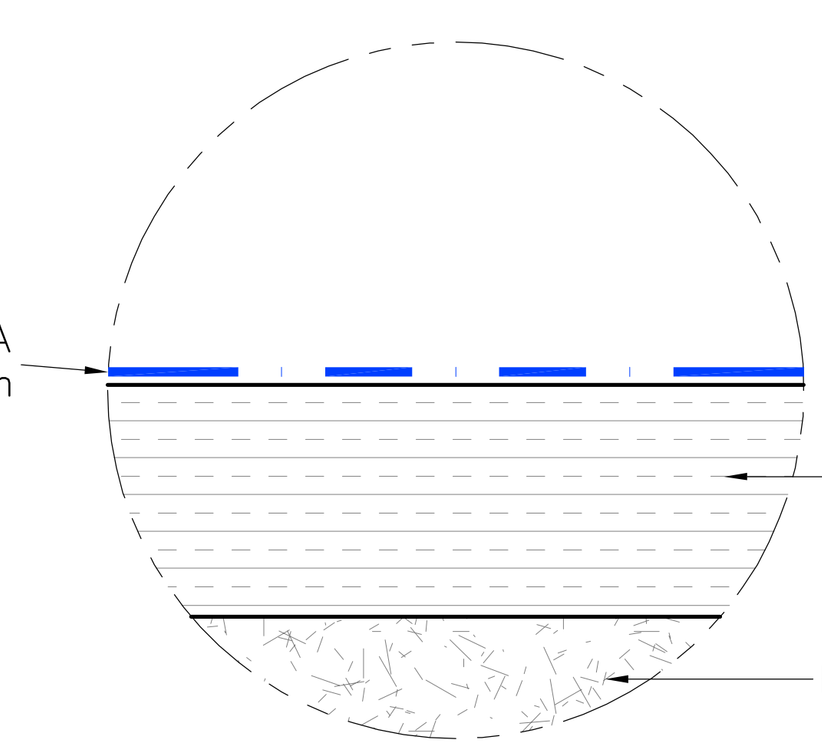

CLIENTE:
ECOSAVONA s.r.l.
gruppo GEOTEA

PROGETTAZIONE E COORDINAMENTO:
STUDIO GEOTECNICO ITALIANO s.r.l.
ingegneria geotecnica – ingegneria ambientale – ingegneria sismica
geologia applicata
Dott. Ing. Stefano Veggi

PROGETTO:
COMUNE DI VADO LIGURE (SV)
DISCARICA PER RNP IN LOCALITA' BOSCACCIO
AMPLIAMENTO – IPOTESI 2
STUDIO DI IMPATTO AMBIENTALE

TITOLO – Title
IMPERMEABILIZZAZIONI DELLA DISCARICA AUTORIZZATA SEZIONE

GEOLOGIA E IDROGEOLOGIA:
STUDIO PROGEA
Dott. S. AICARDI
via G. Leopardi 35r, 17100 Savona
Tel e Fax 019.825956
Studio.Progea@gmail.com

STUDIO CARIERI
Dott. F. CARIERI
Via alla Rocca di Legino 5b, 17100 Savona
Tel 019.801866 Fax: 019.8403931
e-mail: filippo@carieri.com

IMPIANTISTICA BIOGAS:
Enrico Magnano
consulenze tecniche per l'ambiente
Via Rocca Grue, 17 15050 Sarezzano (AL) - Italy
Tel. +39 - 0131 - 88.45.96 Fax. +39 - 0131 - 88.49.21
e-mail: magnano@magnano.it web: www.magnano.it

STUDIO GEOTECNICO ITALIANO

CONTRATTO N. – Contract Nr.

IDENTIFICAZIONE SGI – SGI identification

COMMESSA	CODICE ARCHIVIO	ELABORATO	EMISSIONE
07663	056	D01bE	02

REV. Rev.	DESCRIZIONE Description	REDAZIONE Edited	VERIFICA Checked	AUTORIZZAZIONE Authorized	DATA Date
02	EMISSIONE	SPA	TER	VEG	23.05.2011
01	EMISSIONE PER COMMENTI	SPA	TER	VEG	08.04.2011

NOME FILE – File name: 07663–056D01E02
SCALA – Scale: 1:1000
SCALA GRAFICA – Graphic scale: 0 10 20 30 40 50m

E' VIETATA LA RIPRODUZIONE DI QUESTO DOCUMENTO SENZA PREVENTIVA AUTORIZZAZIONE SCRITTA SGI–Reproduction of this document is forbidden without prior written permission by SGI