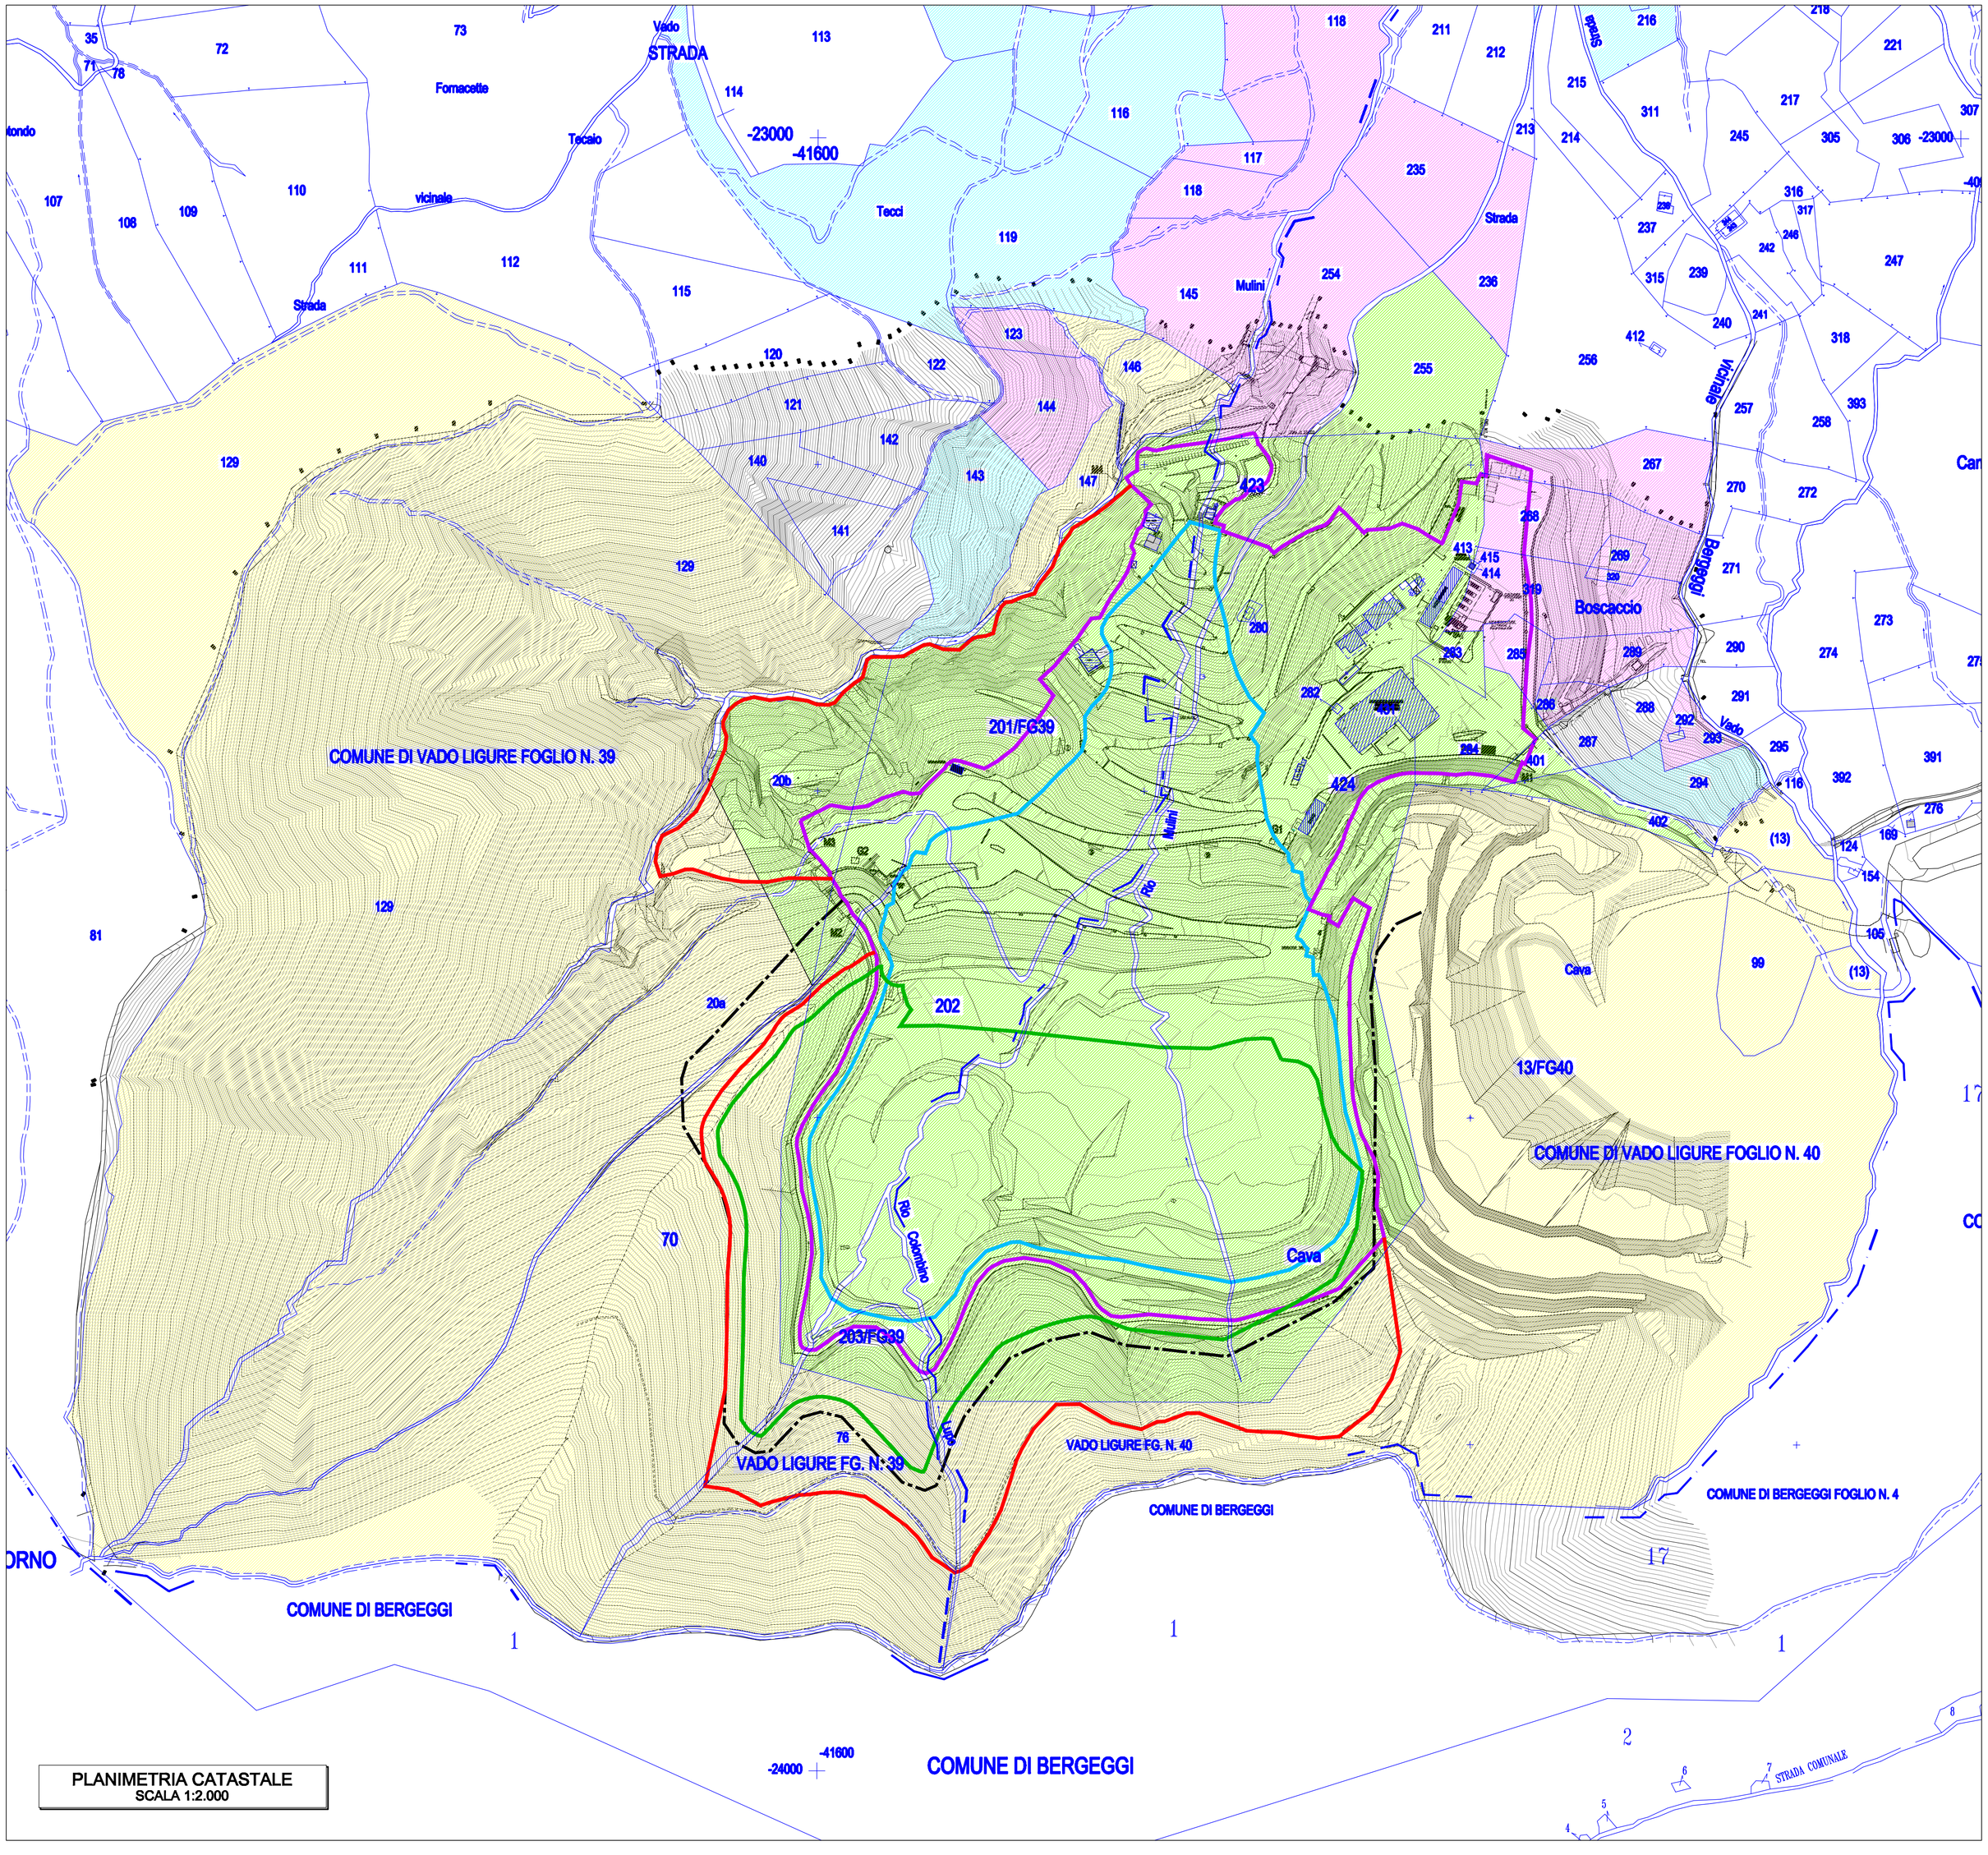


PLANIMETRIA CATASTALE
SCALA 1:2.000

LEGENDA

- RECINZIONE ATTUALE
- RECINZIONE AMPLIAMENTO
- LIMITE RIFIUTI ATTUALE
- LIMITE RIFIUTI AMPLIAMENTO
- LIMITE CARSICO
- PERIMETRO MAPPALI
- AREE DI PROPRIETA' DEL COMUNE DI VADO LIGURE IN DIRITTO DI SUPERFICIE A ECOSAVONA SRL
- AREE DI PROPRIETA' ECOSAVONA SRL
- AREE DI PROPRIETA' DEL COMUNE DI VADO LIGURE
- AREE DI PROPRIETA' TERZI

PARTICELLE CATASTALI INTERESSATE DALLA DISCARICA

FOGLIO 39			FOGLIO 40		
N.	MQ INTERESSATI DALLA DISCARICA AUTORIZZATA	MQ INTERESSATI DALL'AMPLIAMENTO (INCREMENTO)	N.	MQ INTERESSATI DALLA DISCARICA AUTORIZZATA	MQ INTERESSATI DALL'AMPLIAMENTO (INCREMENTO)
20b	828	10180	13	-	9680
70	-	9190	267	251	-
76	-	9104	268	1231	-
201	24042	12241	280	120	-
202	20487	4694	282	24	-
203	2852	2004	283	1022	-
			284	3744	-
			285	933	-
			319	1745	-
			401	166	-
			413	37	-
			424	86233	14434
			431	1500	-

NOTA:

IL LIMITE DELL'AREA IN CORRISPONDENZA DEL CONFINE CON LA CAVA MEI E' STATO RECENTE OGGETTO DI REVISIONE. TALE VARIAZIONE NON E' ANCORA STATA RECEPITA NELLA CARTOGRAFIA CATASTALE

CLIENTE:
ECOSAVONA s.r.l.
gruppo GEOTEA

PROGETTAZIONE E COORDINAMENTO:
STUDIO GEOTECNICO ITALIANO s.r.l.
ingegneria geotecnica – ingegneria ambientale – ingegneria sismica
geologia applicata
Dott. Ing. Stefano Veggi

PROGETTO:
COMUNE DI VADO LIGURE (SV)
DISCARICA PER RNP IN LOCALITA' BOSCACCIO
AMPLIAMENTO – IPOTESI 2
PROGETTO DEFINITIVO

TITOLO – Title
PLANIMETRIA CATASTALE

GEOLOGIA E IDROGEOLOGIA:
STUDIO PROGEA
Dott. S. AICARDI
via G. Leopardi 35r, 17100 Savona
Tel y Fax 019.8220590
Studio.Progea@gmail.com

STUDIO CARIERI
Dott. F. CARIERI
Via alla Rocca di Legino 5b, 17100 Savona
Tel 019.801866 Fax: 019.8403931
e-mail: filippo@carieri.com

IMPIANTISTICA BIOGAS:
Enrico Magnano
consulenze tecniche per l'ambiente
Via Rocca Grue, 17 15050 Stazzano (AL) - Italy
Tel. +39 - 0131 - 86.45.96 Fax. +39 - 0131 - 86.46.21
e-mail: magnano@magnano.it web: www.magnano.it

STUDIO GEOTECNICO ITALIANO

CONTRATTO N. – Contract Nr.

IDENTIFICAZIONE SGI
SGI identification

COMMESSA	CODICE ARCHIVIO	ELABORATO	EMISSIONE
07663	057D02E02		

REV. Rev.	DESCRIZIONE Description	REDAZIONE Edited	VERIFICA Checked	AUTORIZZAZIONE Authorized	DATA Date
02	EMISSIONE		TER	VEG	23.05.2011
01	EMISSIONE PER COMMENTI	SPA	TER	VEG	08.04.2011

NOME FILE – File name: 07663–057D02E01
SCALA – Scale: 1:2000
SCALA GRAFICA – Graphic scale: 0 20 40 60 80 100m

E' VIETATA LA RIPRODUZIONE DI QUESTO DOCUMENTO SENZA PREVENTIVA AUTORIZZAZIONE SCRITTA SGI-Reproduction of this document is forbidden without prior written permission by SGI