


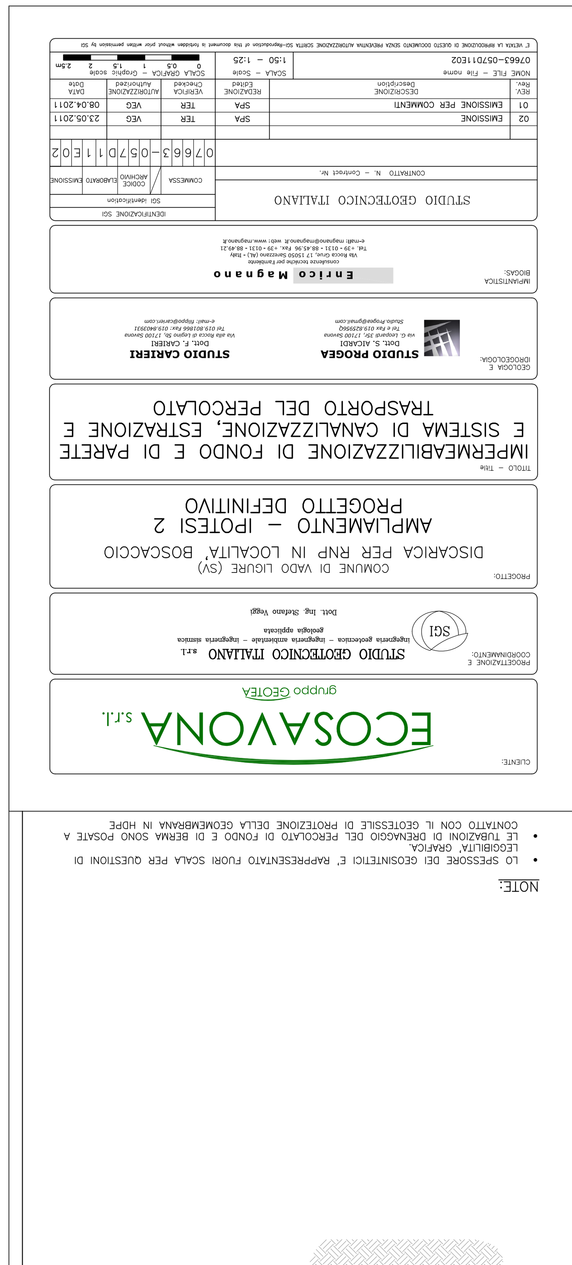


NOTE:

- LO SPESSORE DEI GEOSINTETICI E' RAPPRESENTATO PUR0EI SCALA PER QUESTIONI DI LEGGIBILITA' GRAFICA.
- LE TUBAZIONI DI DRENAGGIO DEL PERCOLATO DI FONDO E DI BERMA SONO POSTE A CONTATTO CON IL GEOTESSILE DI PROTEZIONE DELLA GEOMEMBRANA IN HDPE

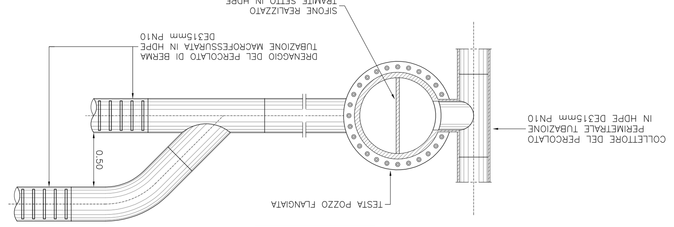

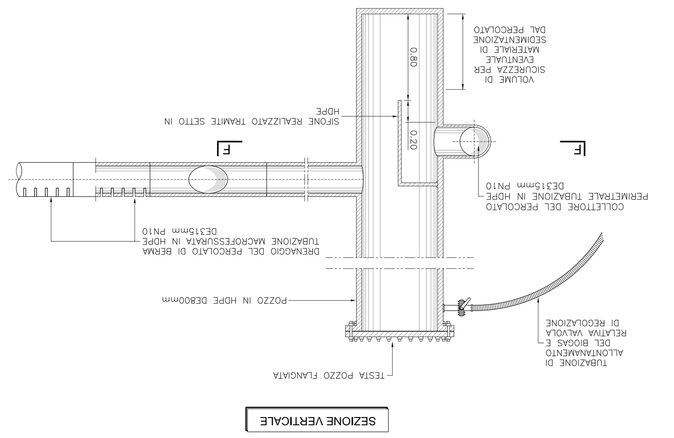

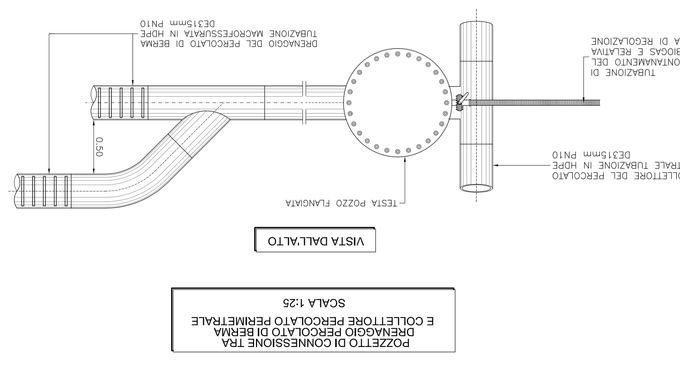

POZZETTO DI CONNESSIONE TRA DRENAGGIO PERCOLATO DI BERMA E COLLETTORE PERCOLATO PERIMETRALE
SCALA 1:25

LEGENDA

- TESSUTO NON TESSUTO Sp. 600g/mq
- TESSUTO NON TESSUTO Sp. 1200g/mq
- GEOMEMBRANA IN HDPE AD ADERENZA MIGLIORATA Sp. 2.0mm
- GEOMEMBRANA IN HDPE LISCIA Sp. 2.5mm
- GEOCOMPOSITO BENTONITICO
- GEOGRIGLIA DI RINFORZO
- TESSUTO NON TESSUTO DI PROTEZIONE DEL DRENO
- ARGILLA x 10^{-9} m/s
- STRATO DRENANTE
- TERRE RINFORZATE
- RIPIENO
- TERRENO IN SITO

