


PLANIMETRIA BIOGAS
SCALA 1:1.000

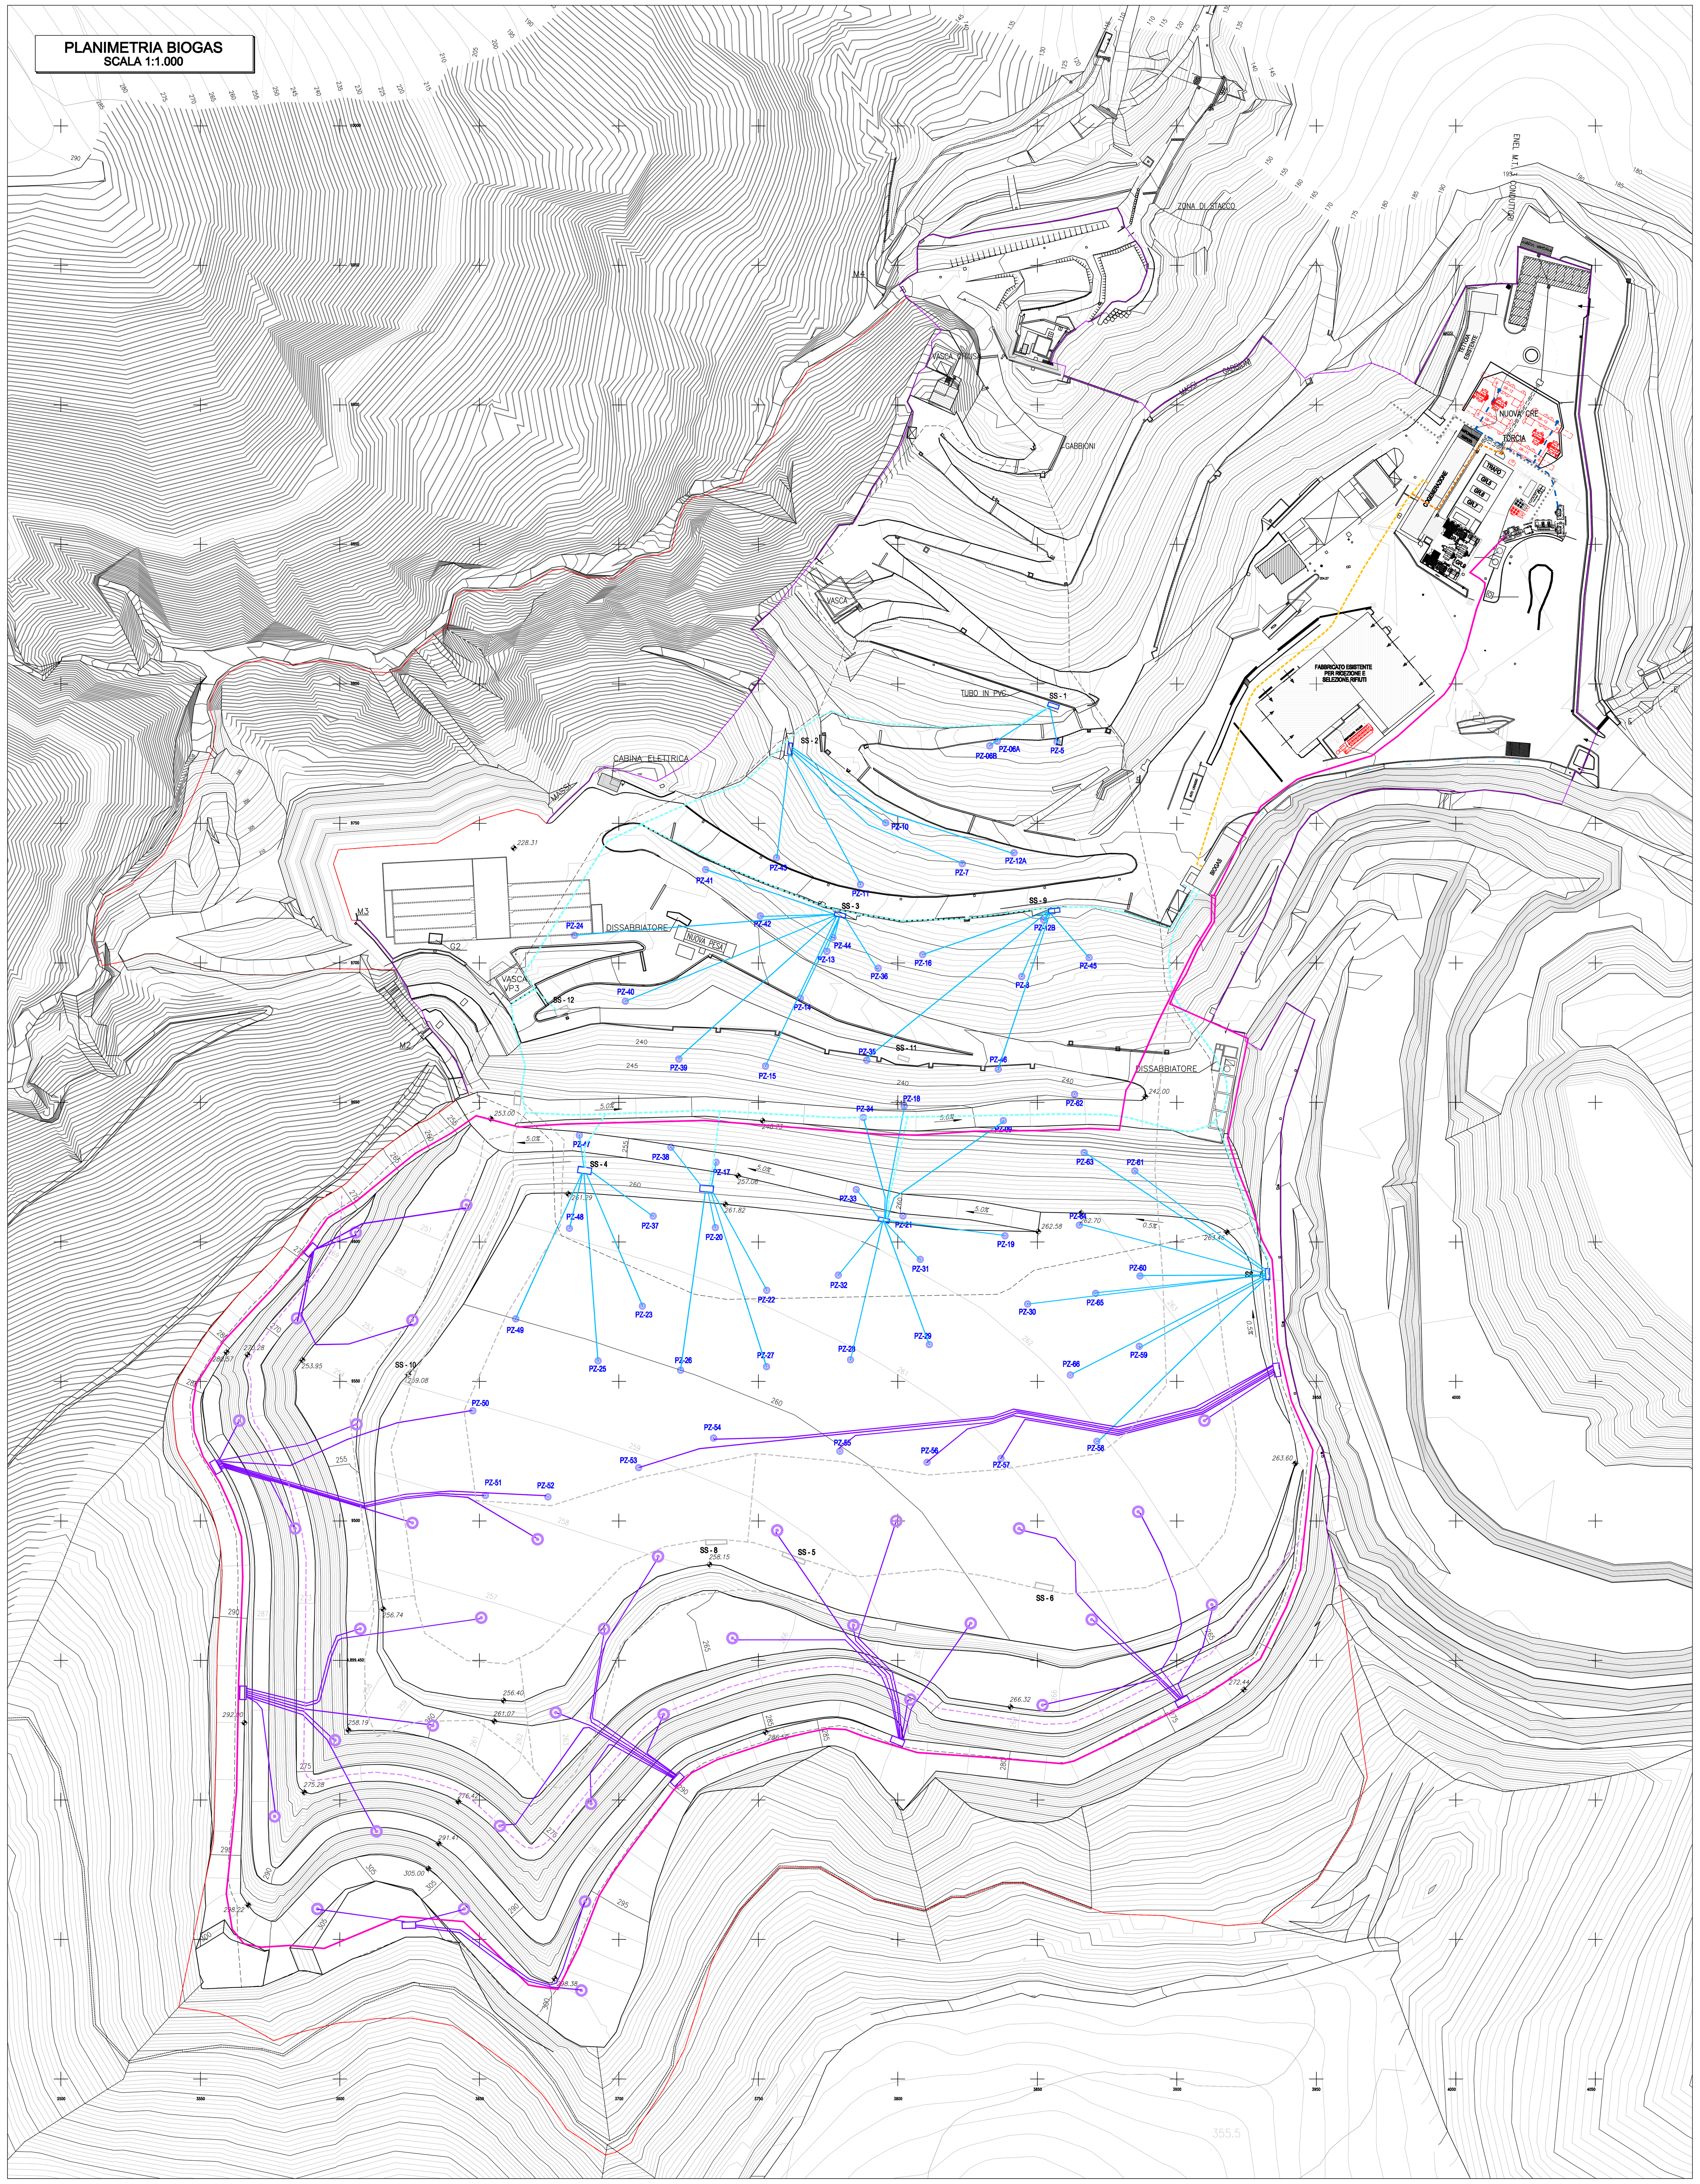


CAMINI BIOGAS DI BERMA
FASE INIZIALE
SCALA 1:50

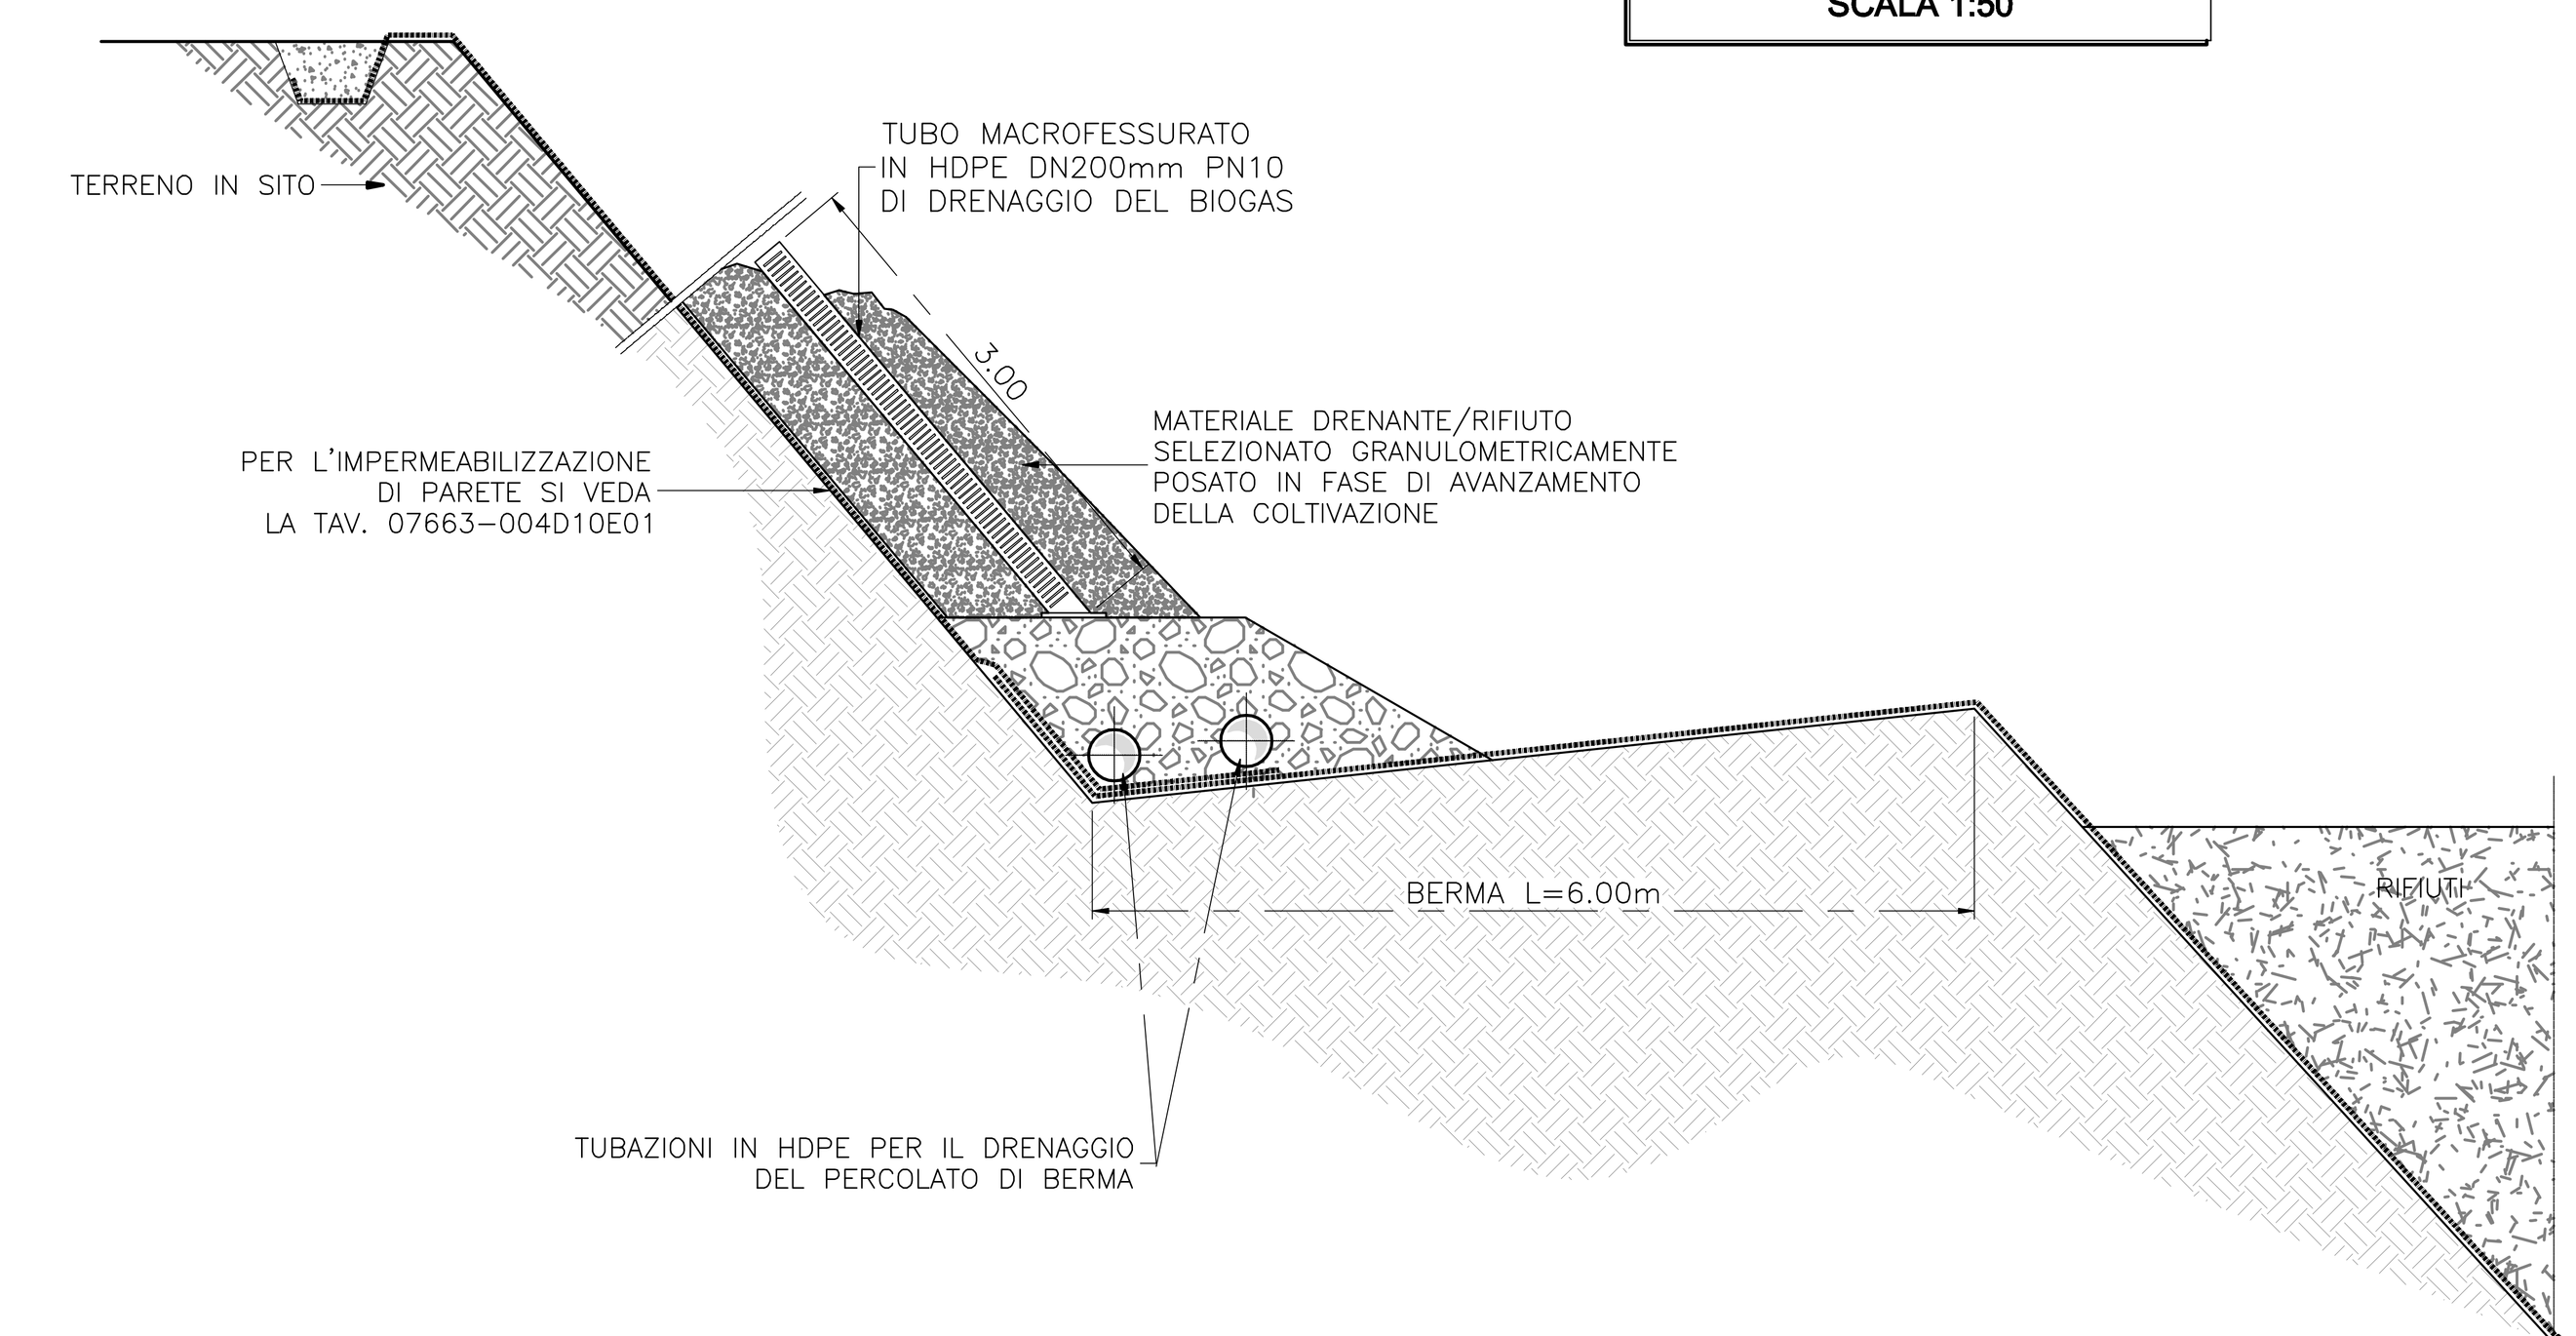


CAMINI BIOGAS DI BERMA
FASE INTERMEDIA
SCALA 1:50

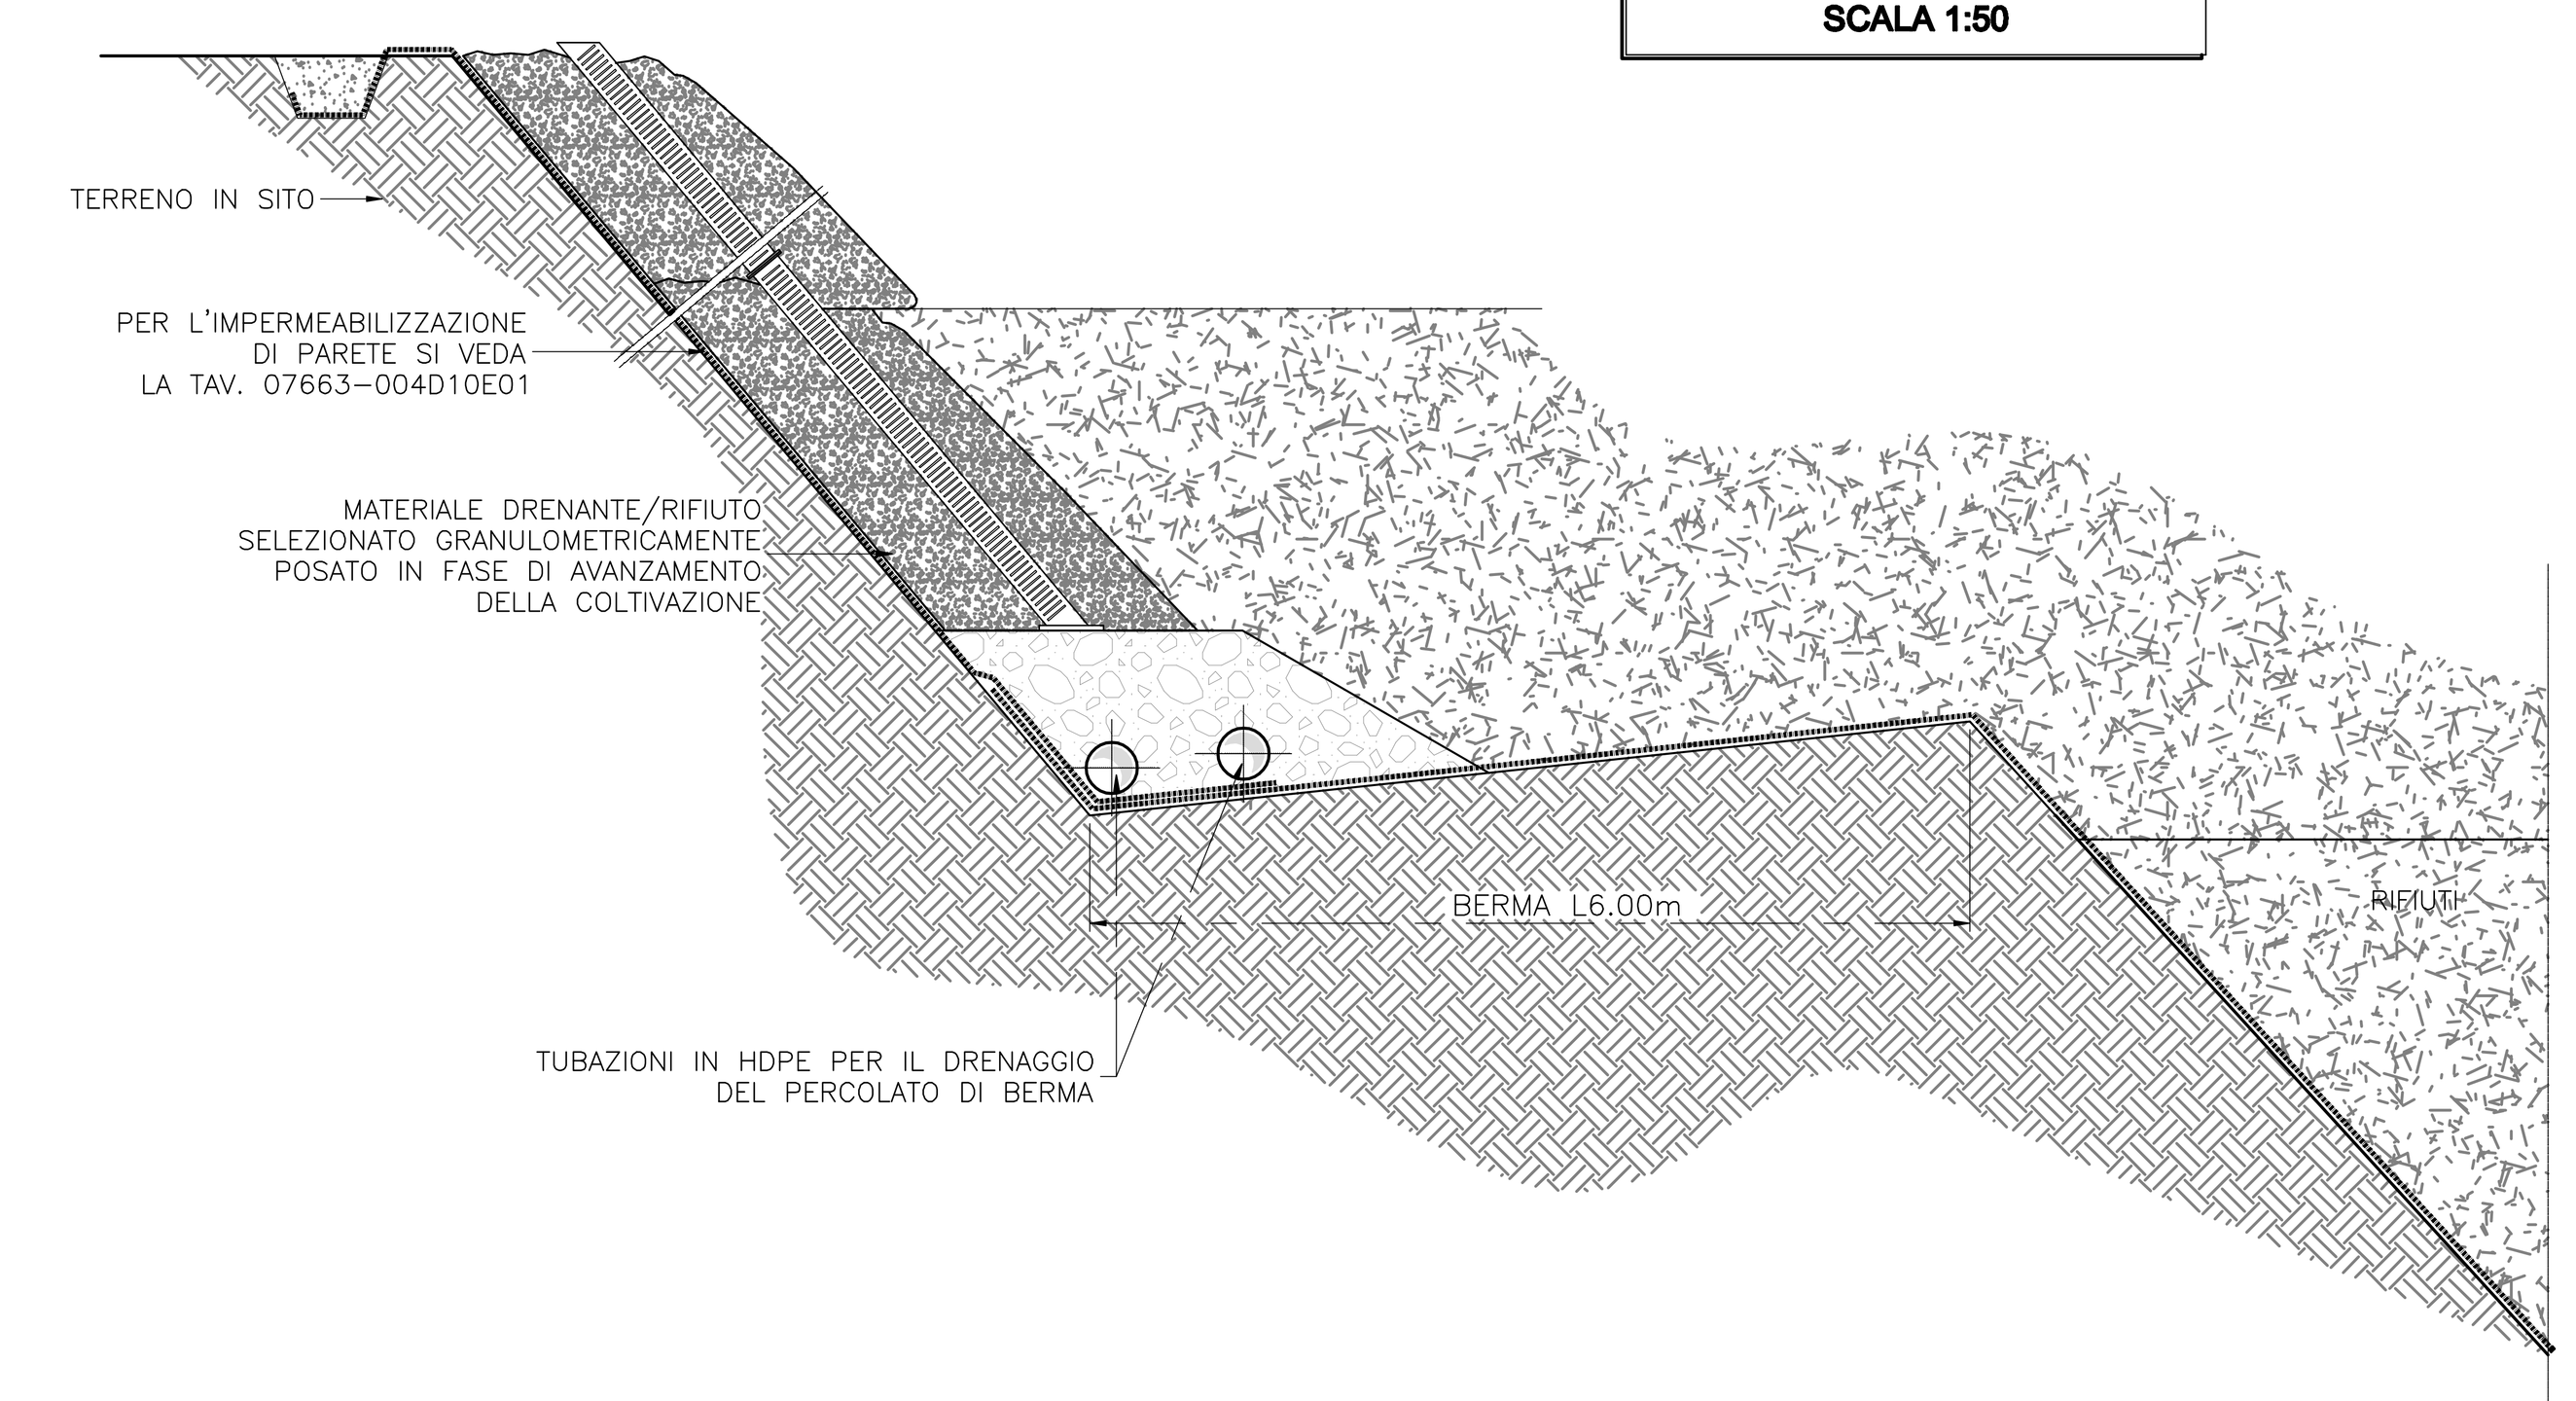

CAMINI BIOGAS DI BERMA
FASE FINALE
SCALA 1:50

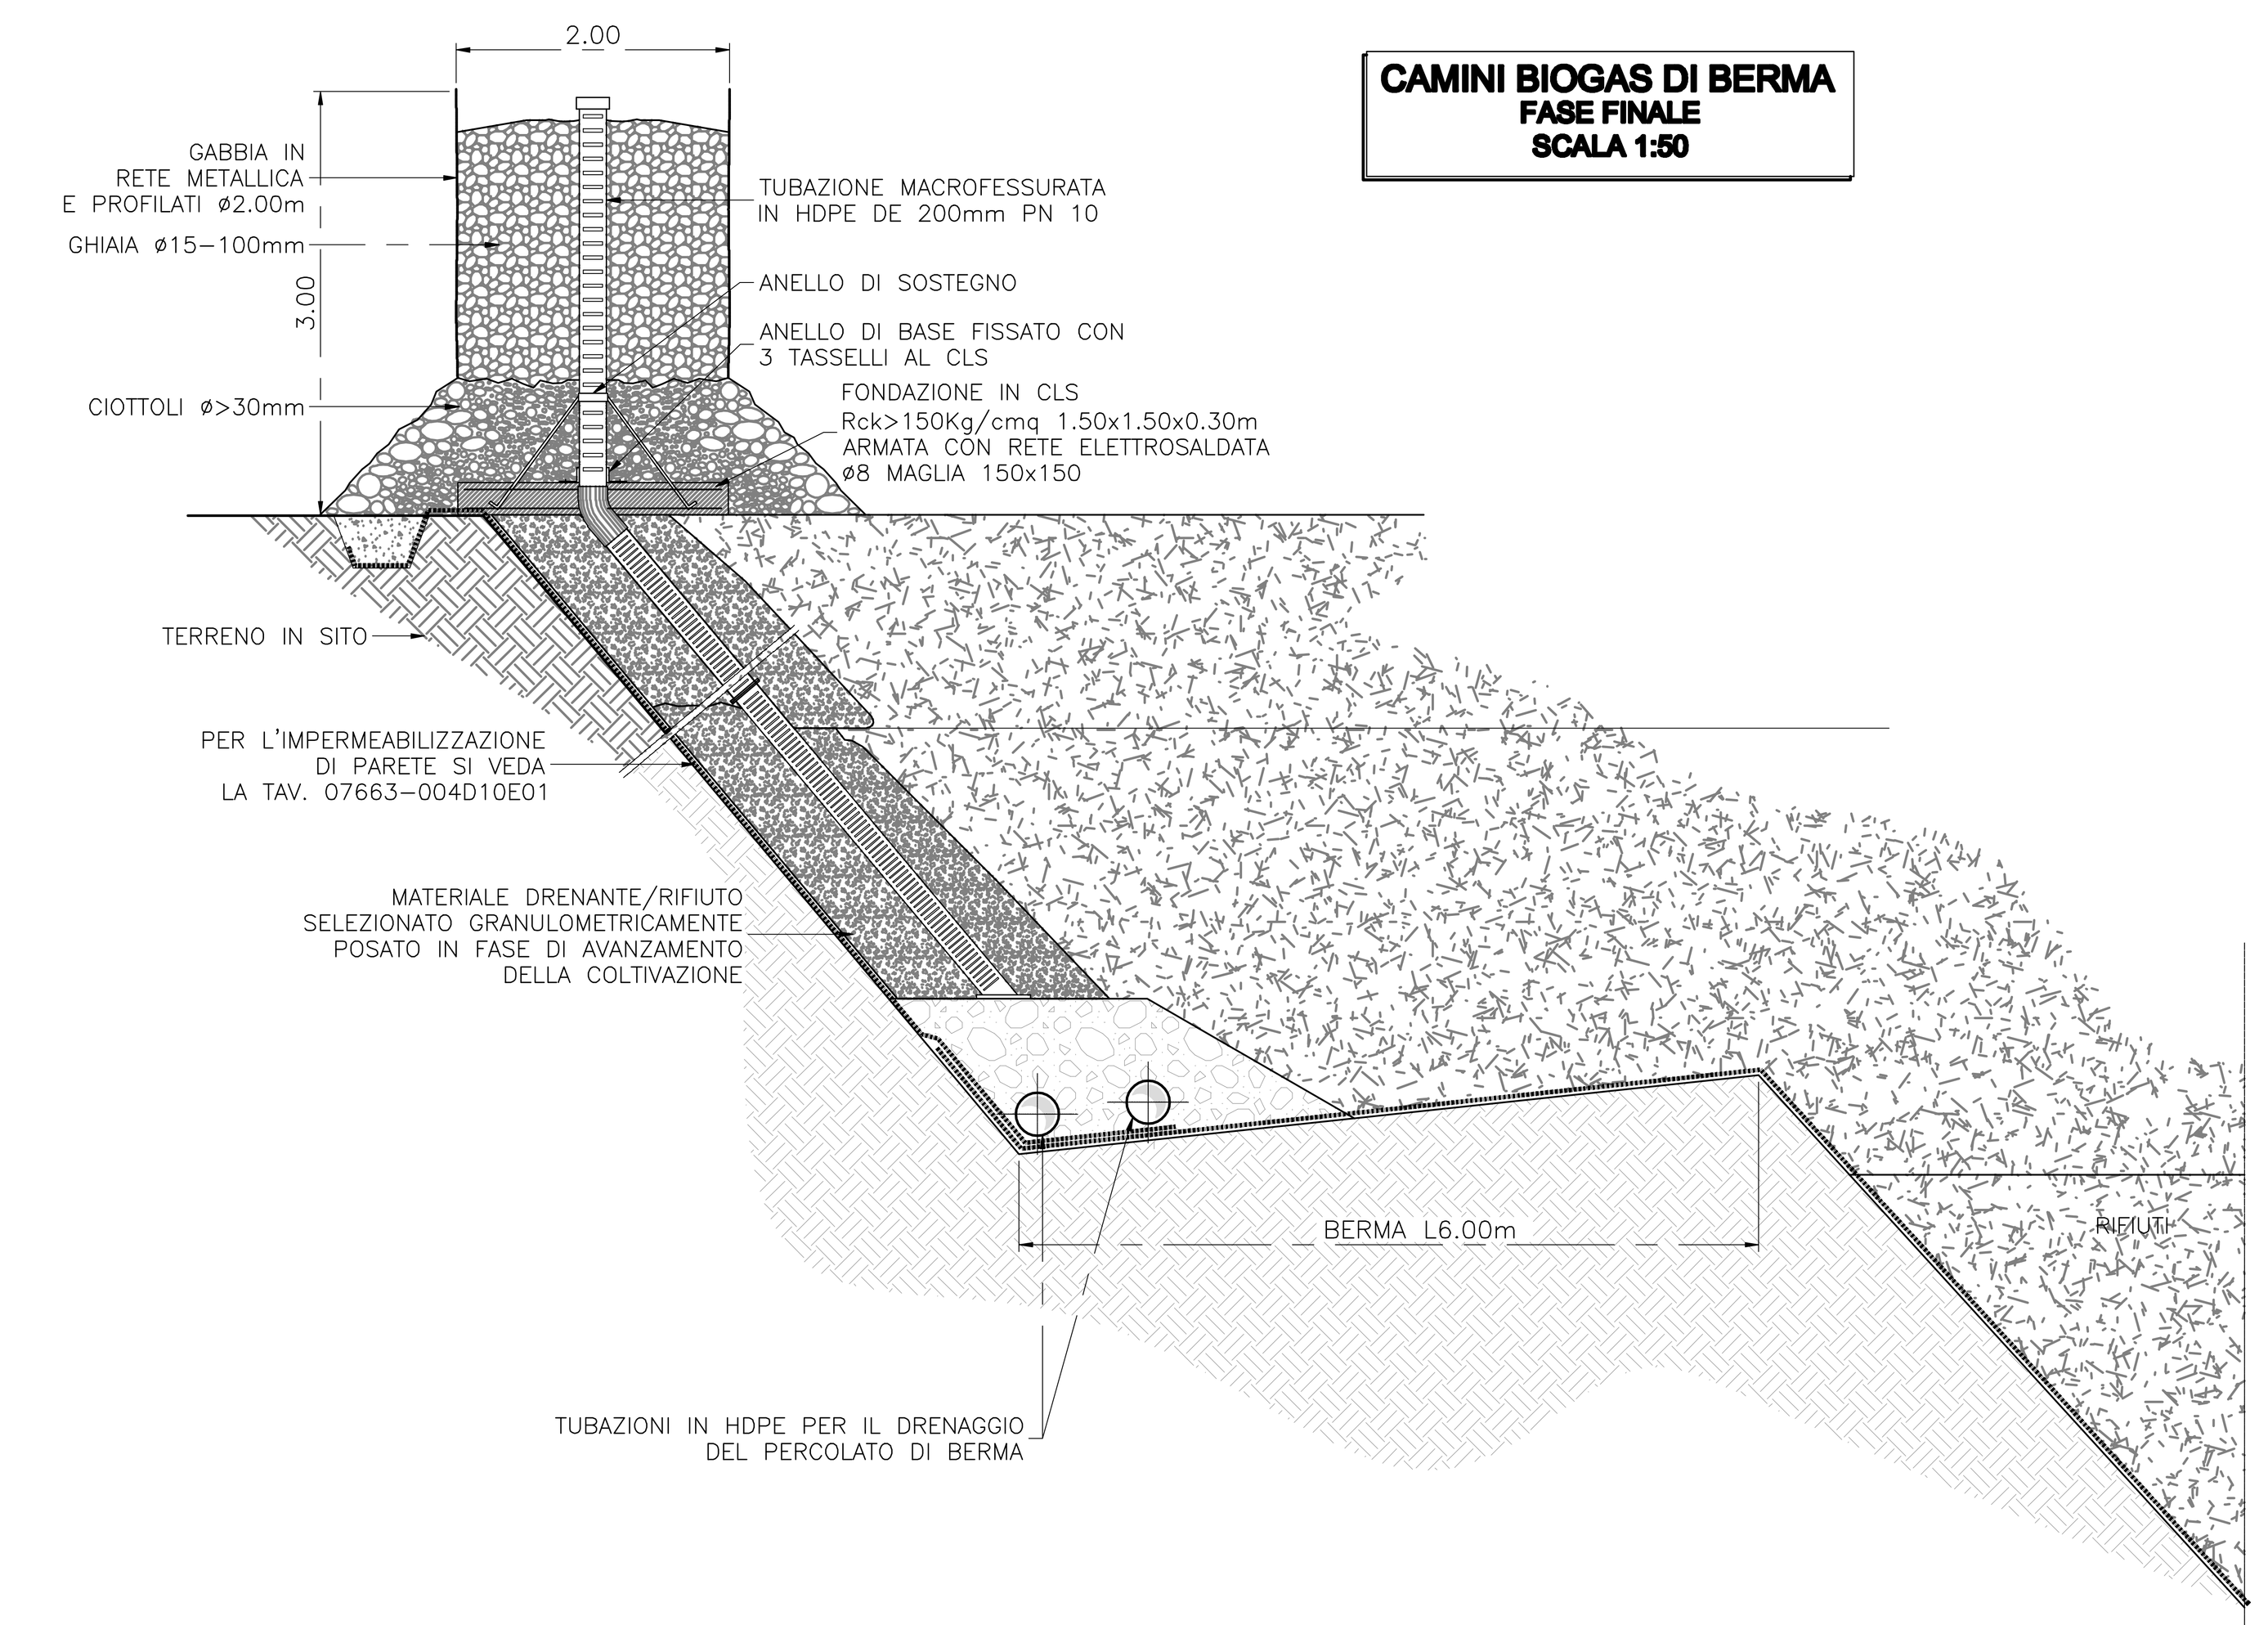

CAMINI BIOGAS DI FONDO E DI SCARPATA
SCALA 1:50

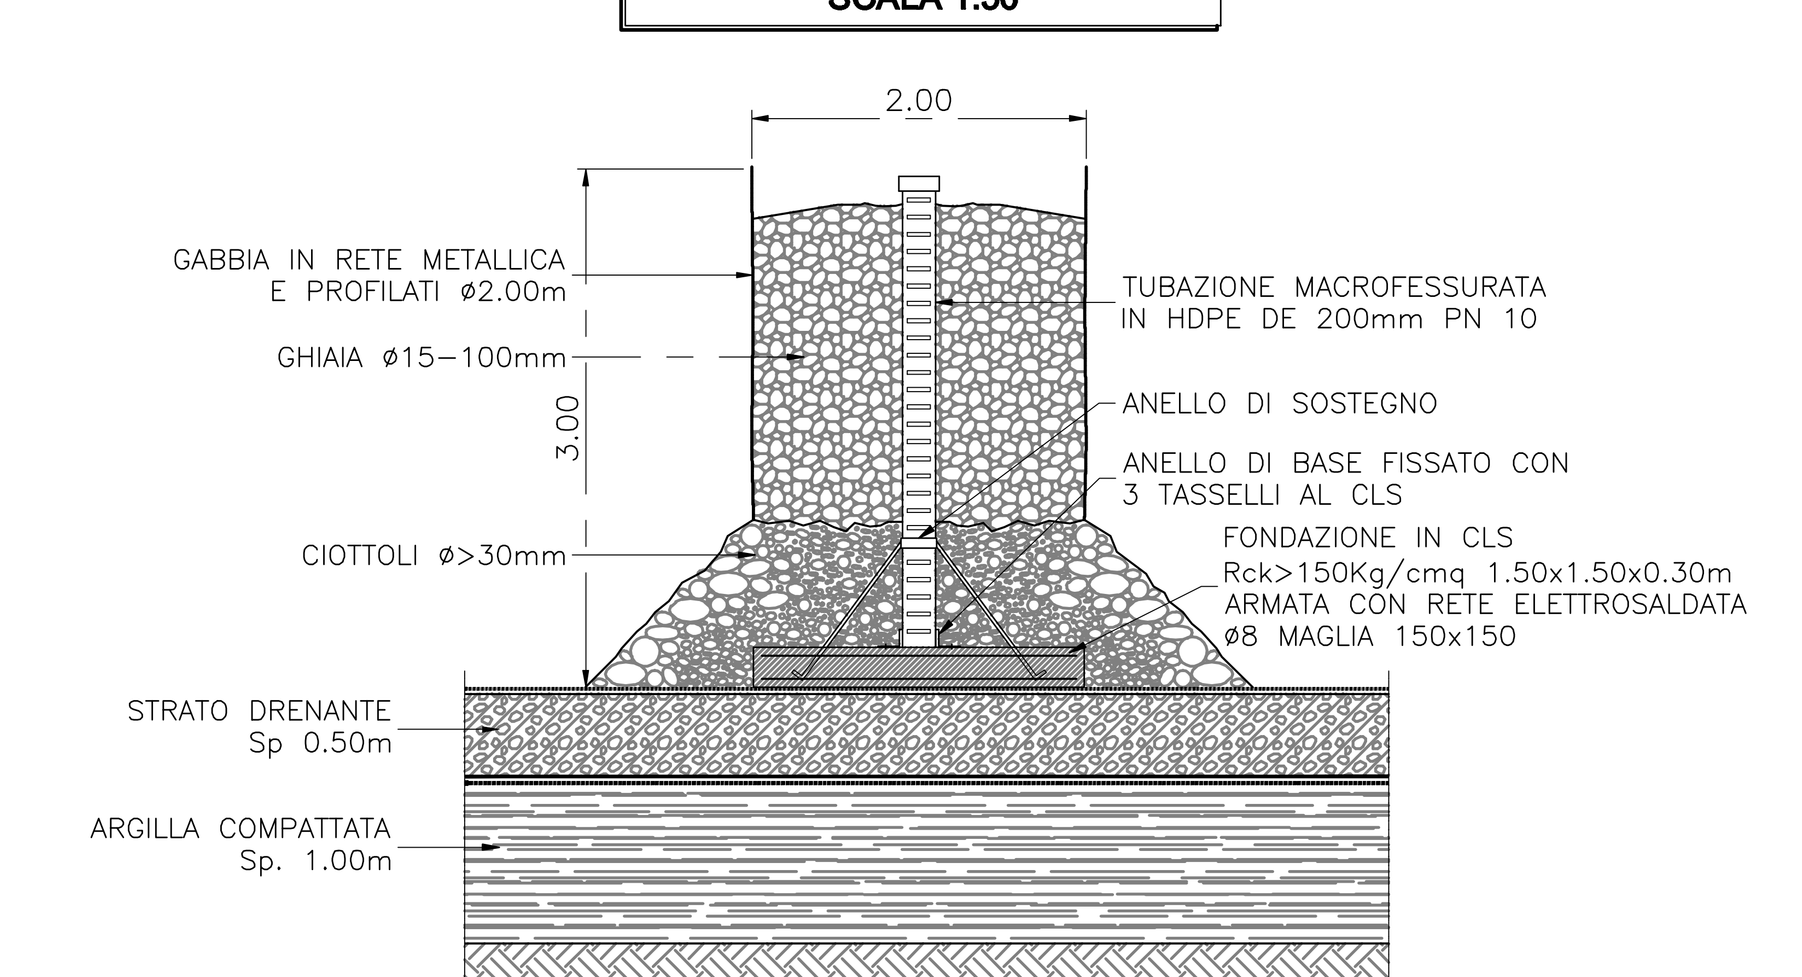

LEGENDA

- RETE DI TRASPORTO PRIMARIA DEL BIOGAS UTILIZZATA PER I LOTTI PREGRESSI HDPE DE 315 MM
- RETE DI TRASPORTO PRIMARIA DEL BIOGAS UTILIZZATA PER L'AMPLIAMENTO HDPE DE 315 MM
- RETE DI ALIMENTAZIONE DEL RECUPERO ENERGETICO (CRE2) HDPE DE 400 MM
- RETE DI TRASPORTO SECONDARIA DEL BIOGAS PER I LOTTI PREGRESSI HDPE DE 90 MM
- RETE DI TRASPORTO SECONDARIA DEL BIOGAS PER L'AMPLIAMENTO HDPE DE 90 MM
- RETE DI TRASPORTO PRIMARIA DEL BIOGAS DISMESSA PER I LOTTI PREGRESSI
- RETE DI TRASPORTO PRIMARIA DEL BIOGAS DISMESSA PER L'AMPLIAMENTO
- LINEA ESISTENTE ALIMENTAZIONE CRE-1
- LINEA DI SFIORO BIOGAS IN ECCEDENZA ALLA CRE-1
- LINEA DI CESSIONE ENERGIA ELETTRICA
- PZ-24 — POZZI DI CAPTAZIONE ESISTENTI SUI LOTTI PREGRESSI
- POZZI DI CAPTAZIONE DA REALIZZARSI SULL'AMPLIAMENTO
- STAZIONI DI REGOLAZIONE ESISTENTI SUI LOTTI PREGRESSI
- SS-4 — STAZIONI DI REGOLAZIONE DA REALIZZARSI SULL'AMPLIAMENTO
- STAZIONI DI REGOLAZIONE DA DISMETTERE
- CONFINI DELLE AREE DI INFLUENZA DI CAPTAZIONE DEL BIOGAS (LOTTI PREGRESSI ED AMPLIAMENTO)

NOTA

PER IL DETTAGLIO DELLA NUOVA CRE E DELLA NUOVA PIAZZOLA BIOGAS SI VEDA LA TAVOLA 07663-057D12b

CLIENTE:

ECOSAVONA s.r.l.
gruppo GEOTEA

PROGETTAZIONE E COORDINAMENTO:
SGI **STUDIO GEOTECNICO ITALIANO s.r.l.**
ingegneria geotecnica - ingegneria ambientale - ingegneria sismica geologia applicata
Dott. Ing. Stefano Veggi

PROGETTO:

COMUNE DI VADO LIGURE (SV)
DISCARICA PER RNP IN LOCALITA' BOSCACCIO
AMPLIAMENTO – IPOTESI 2
PROGETTO DEFINITIVO

TITOLO – Title

IMPIANTO BIOGAS
PLANIMETRIA DI FONDO E DETTAGLI

GEOLOGIA E IDROGEOLOGIA:
STUDIO PROGEA Dott. S. AICARDI
STUDIO CARIERI Dott. F. CARIERI

IMPIANTISTICA BIOGAS:
Enrico Magnano

STUDIO GEOTECNICO ITALIANO

CONTRATTO N. – Contract Nr.

IDENTIFICAZIONE SGI – SGI identification

COMMESSA	CODICE ARCHIVIO	ELABORATO	EMISSIONE
07663	057D	12a	E02

REV. Rev.	DESCRIZIONE Description	REDAZIONE Edited	VERIFICA Checked	AUTORIZZAZIONE Authorized	DATA Date
02	EMISSIONE	MAGNANO	TER	VEG	23.05.2011
01	EMISSIONE PER COMMENTI	MAGNANO	TER	VEG	08.04.2011

NOME FILE – File name: 07663-004D12aE02
SCALA – Scale: 1:1000
SCALA GRAFICA – Graphic scale: 0 10 20 30 40 50m

E' VIETATA LA RIPRODUZIONE DI QUESTO DOCUMENTO SENZA PREVENTIVA AUTORIZZAZIONE SCRITTA SGI–Reproduction of this document is forbidden without prior written permission by SGI