

PLANIMETRIA BIOGAS
SCALA 1:1.000

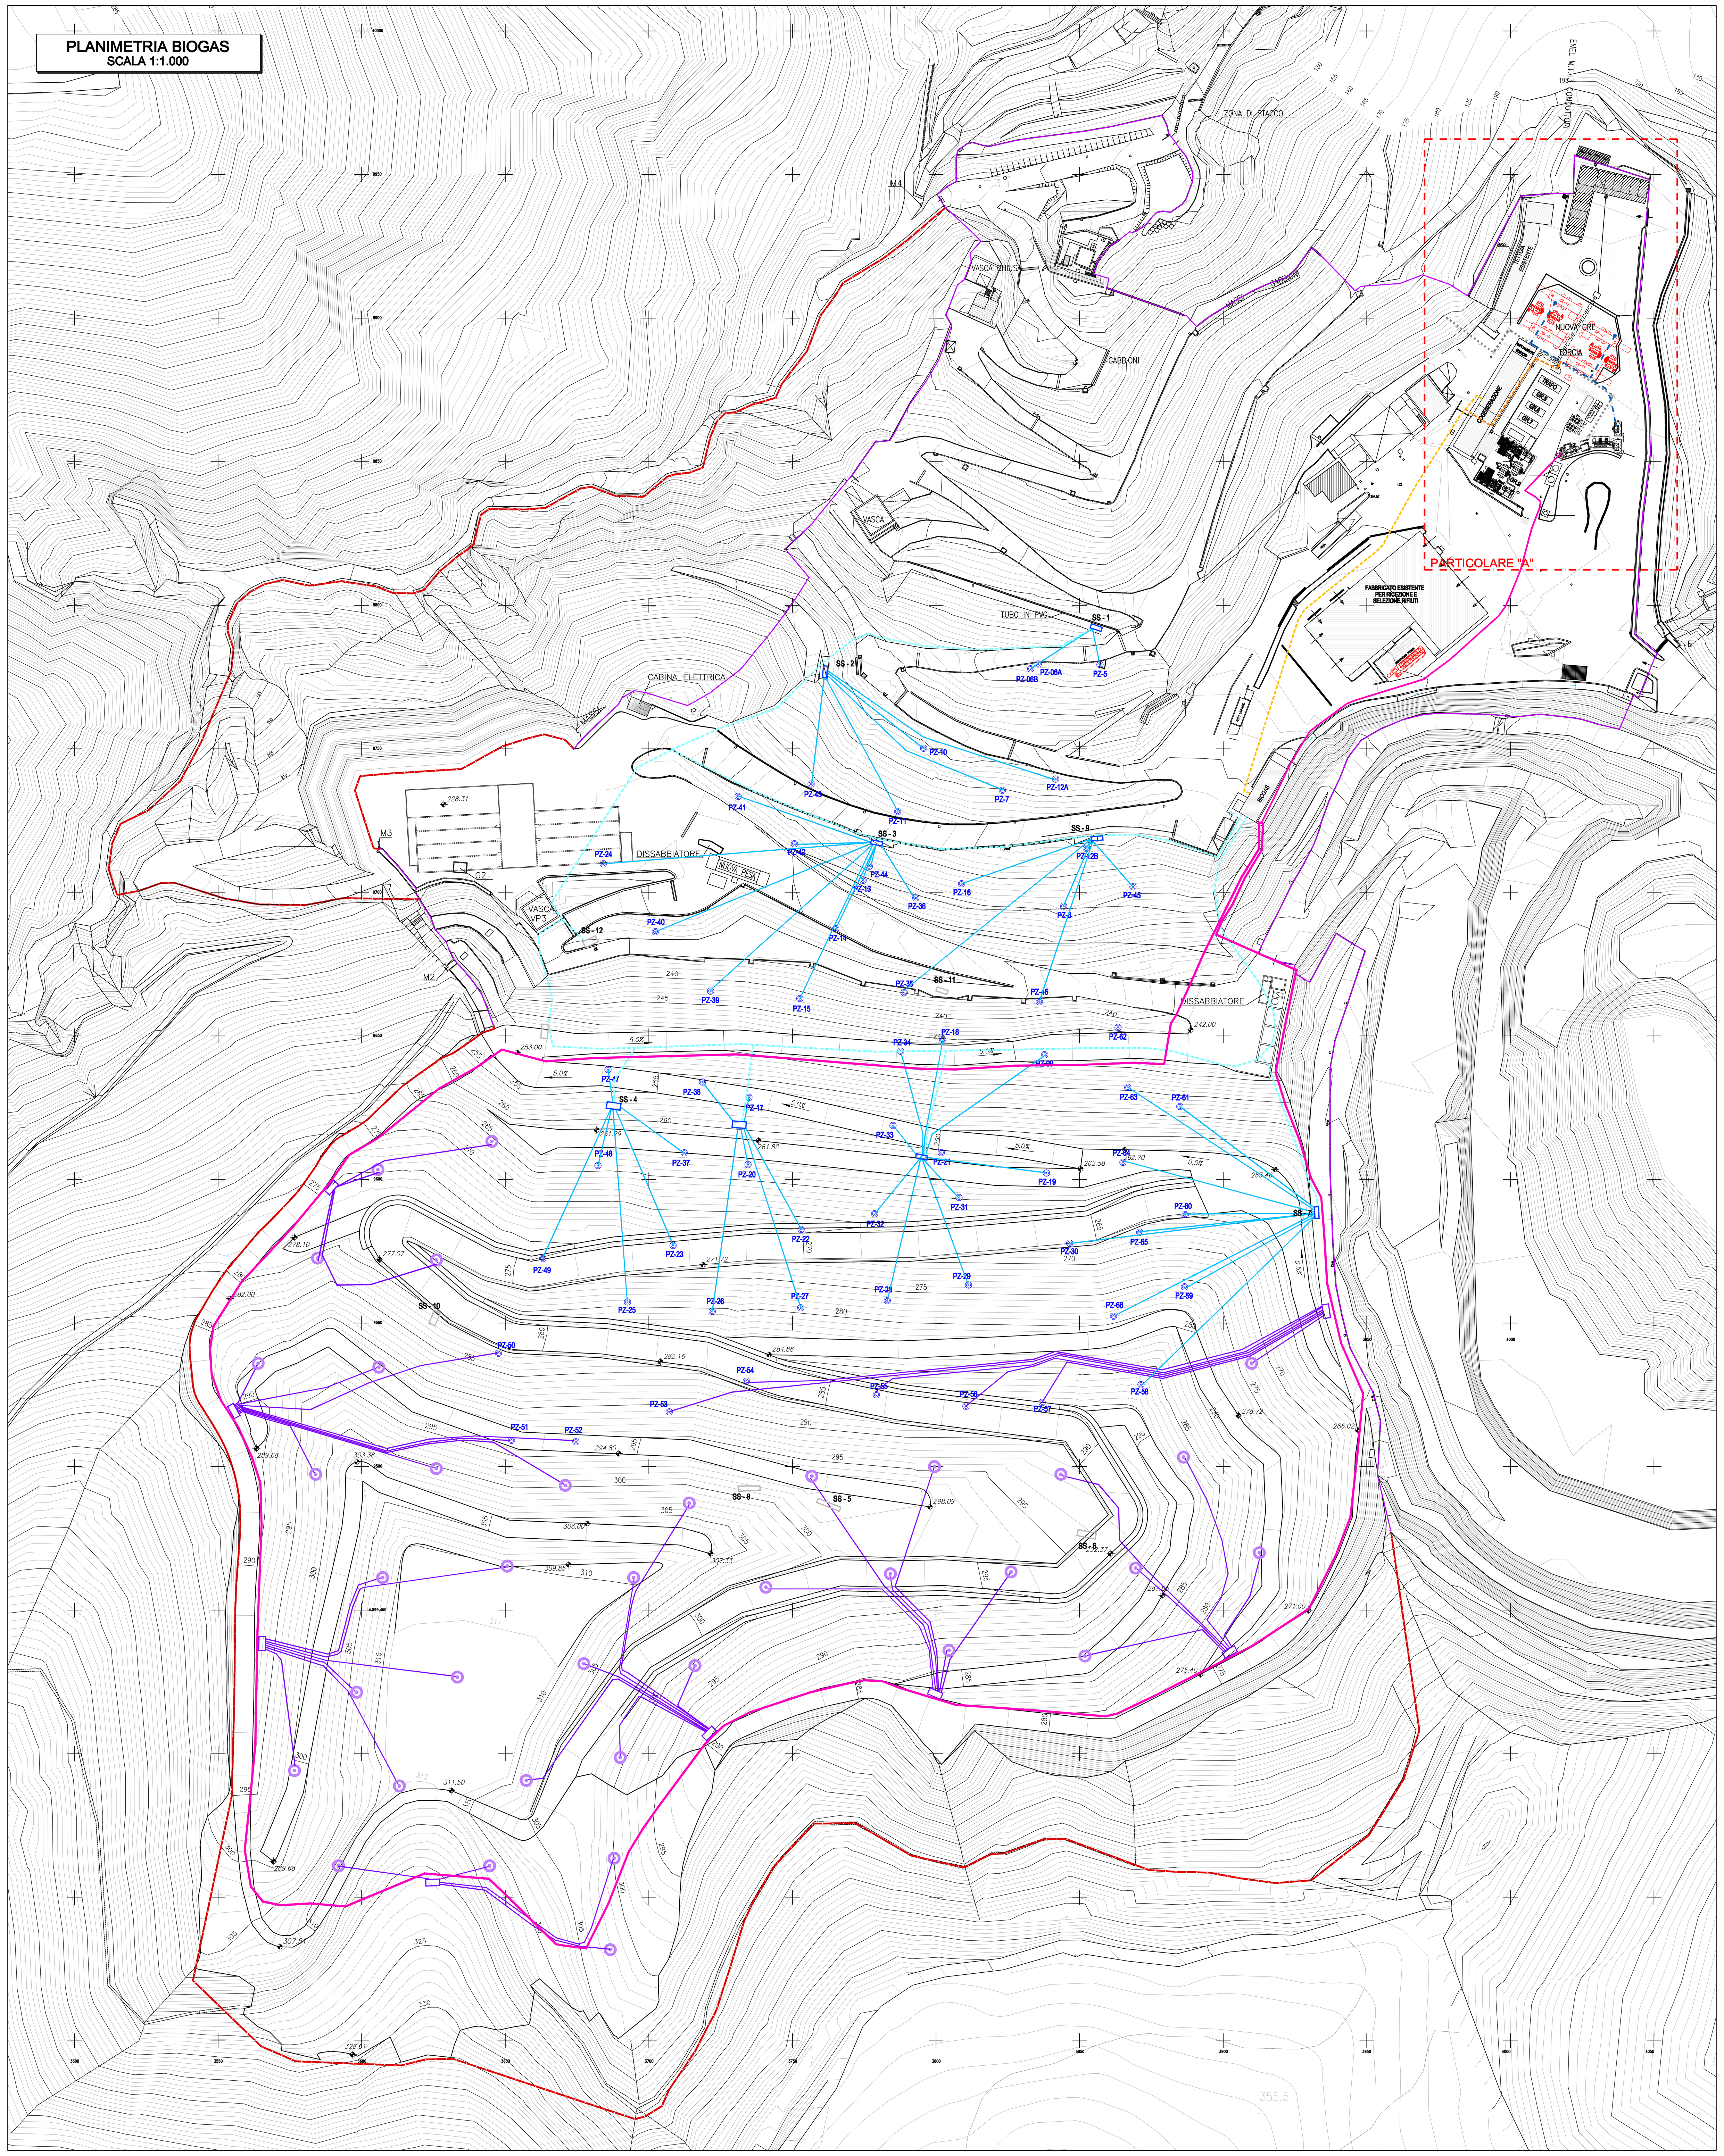


PARTICOLARE "A" - NUOVA CRE
SCALA 1:200

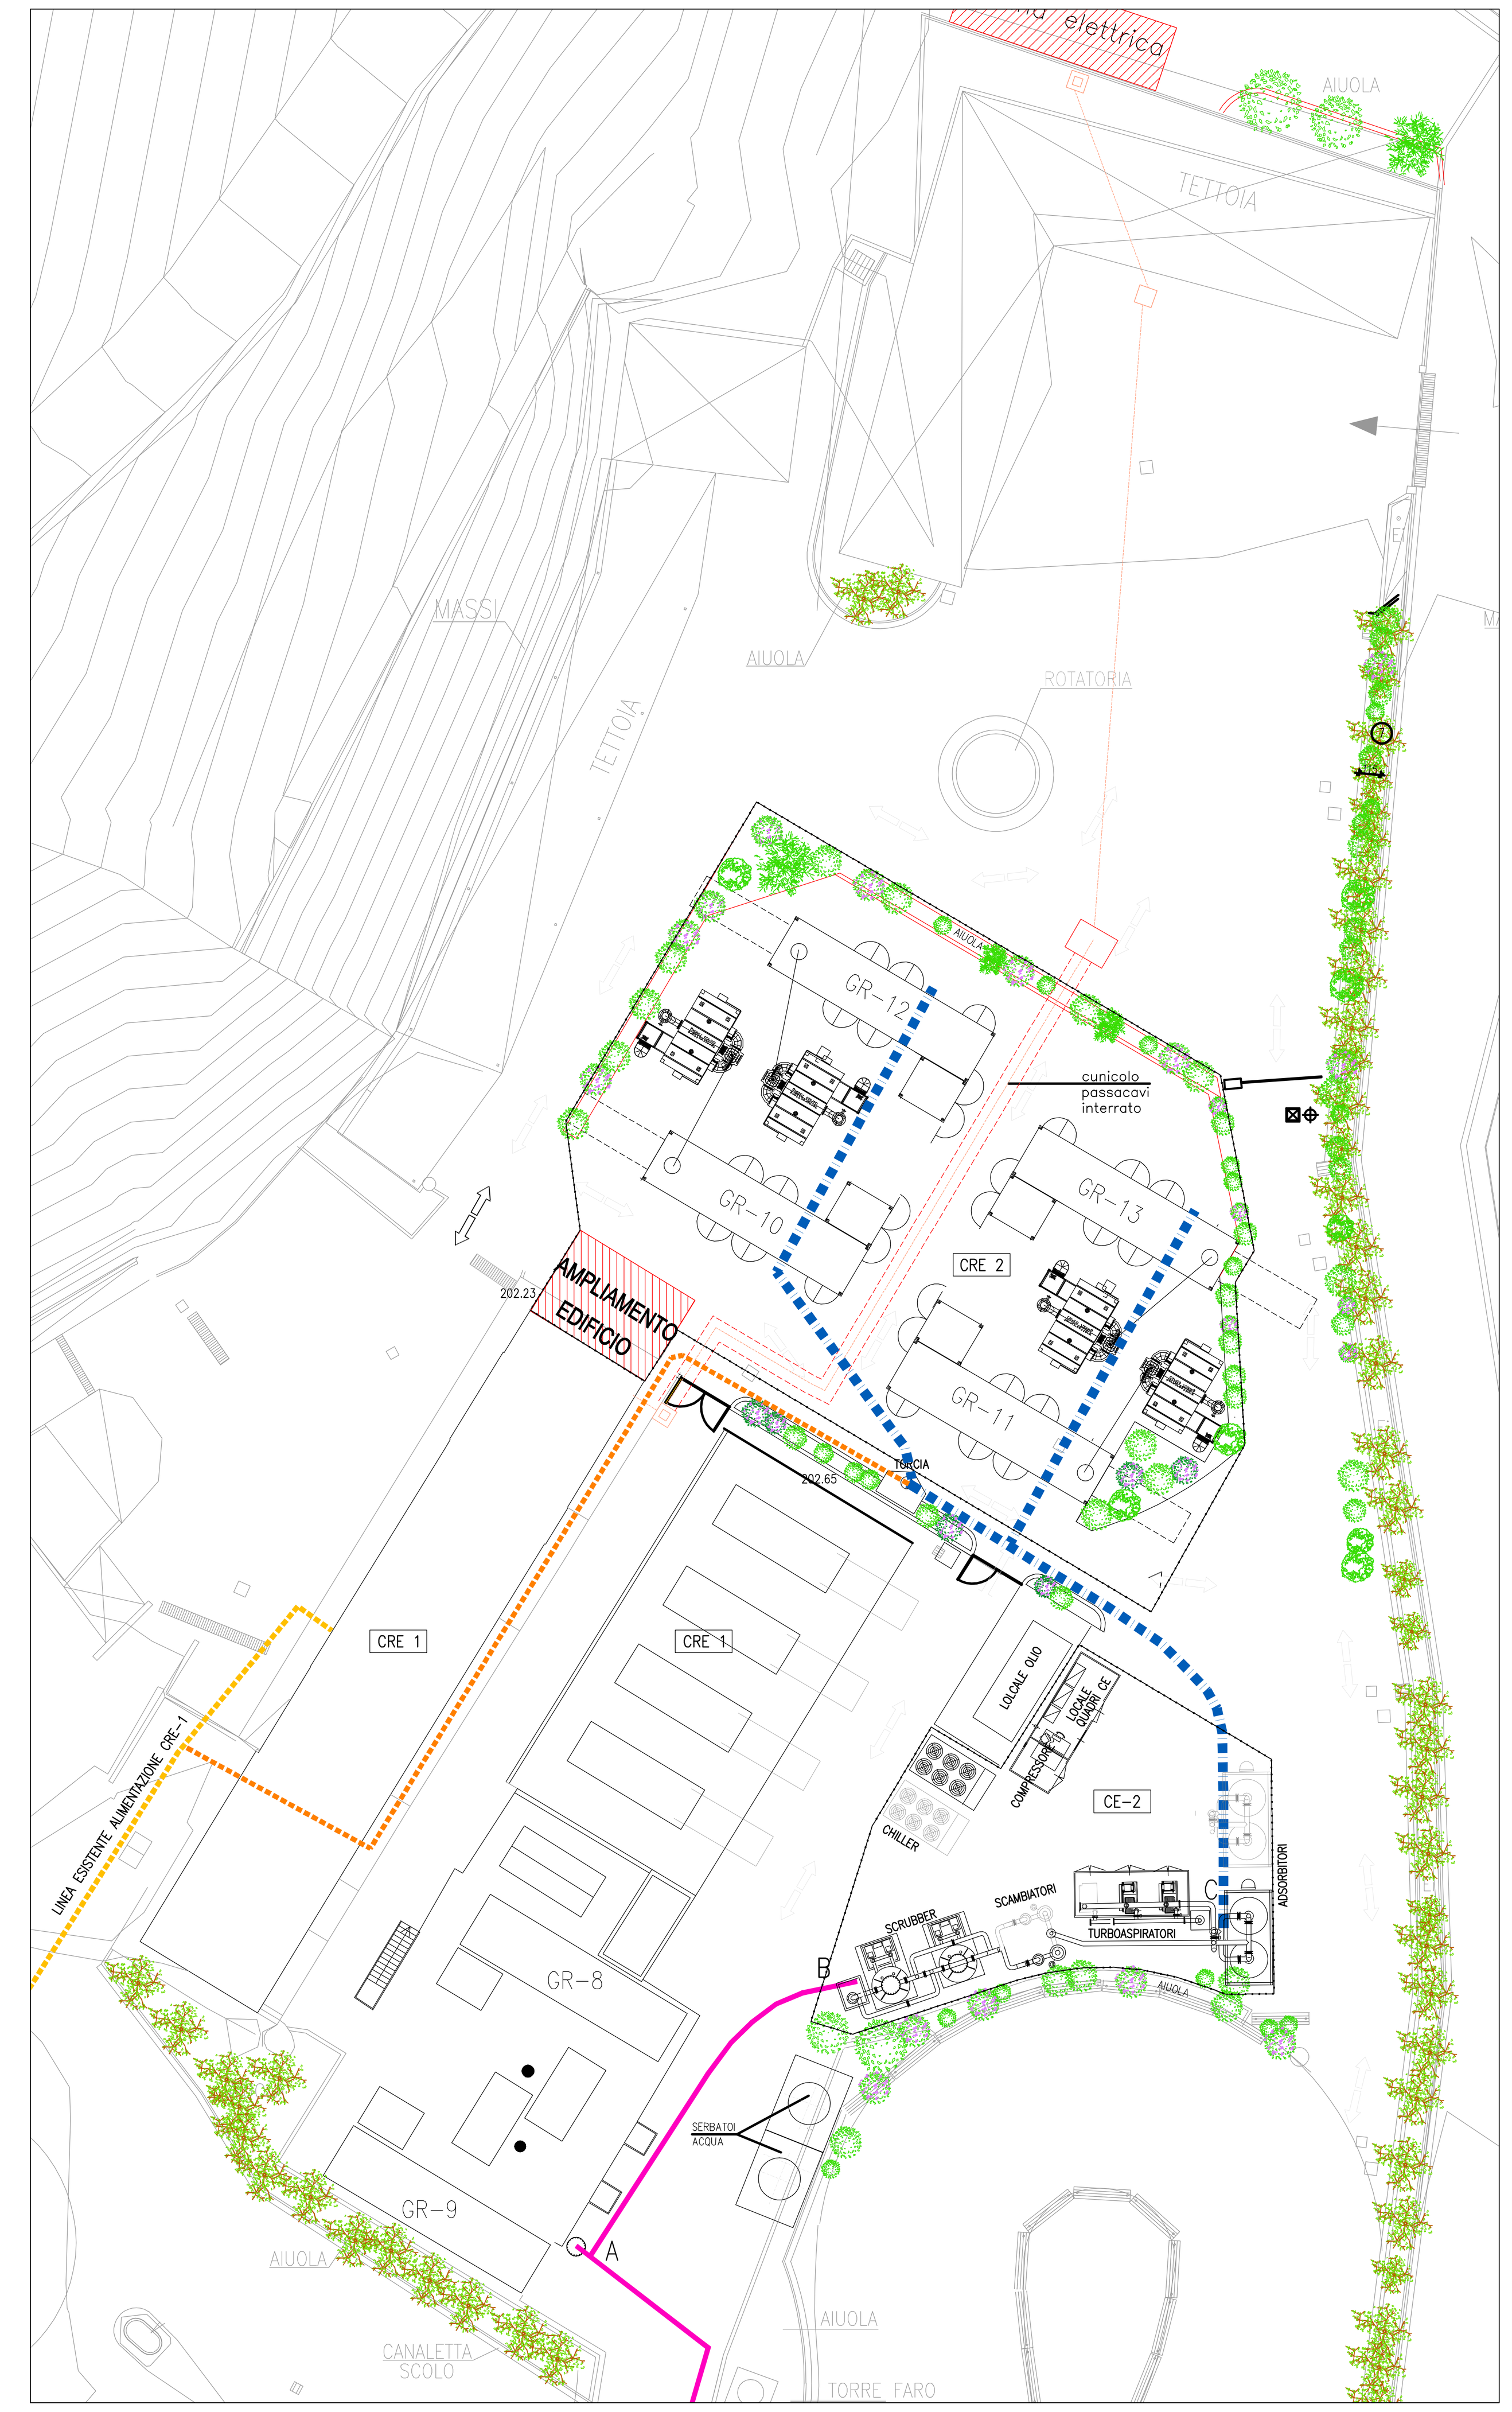

LEGENDA

- RETE DI TRASPORTO PRIMARIA DEL BIOGAS UTILIZZATA PER I LOTTI PREGRESSI HDPE DE 315 MM
- RETE DI TRASPORTO PRIMARIA DEL BIOGAS UTILIZZATA PER L'AMPLIAMENTO HDPE DE 315 MM
- LINEA DI ALIMENTAZIONE INTERRATA DEL RECUPERO ENERGETICO (CRE2) PROVENIENTE DALLA CE-2 – HDPE DE 400 MM
- RETE DI TRASPORTO SECONDARIA DEL BIOGAS PER I LOTTI PREGRESSI HDPE DE 90 MM
- RETE DI TRASPORTO SECONDARIA DEL BIOGAS PER L'AMPLIAMENTO HDPE DE 90 MM
- COLLETTORE DEL BIOGAS DI INFILTRAZIONE DELLA COPERTURA LUNGO LE BERME
- COLLETTORE DEL BIOGAS DI INFILTRAZIONE DELLA COPERTURA A MONTE DELLA PISTA INTERNA
- LINEA ESISTENTE ALIMENTAZIONE CRE-1
- LINEA DI SFIORO BIOGAS IN ECCEDENZA ALLA CRE-1
- LINEA DI CESSIONE ENERGIA ELETTRICA
- POZZI DI CAPTAZIONE ESISTENTI SUI LOTTI PREGRESSI
- POZZI DI CAPTAZIONE DA REALIZZARSI SULL'AMPLIAMENTO
- STAZIONI DI REGOLAZIONE ESISTENTI SUI LOTTI PREGRESSI
- STAZIONI DI REGOLAZIONE DA REALIZZARSI SULL'AMPLIAMENTO
- STAZIONI DI REGOLAZIONE DA DISMETTERE
- CONFINI DELLE AREE DI INFLUENZA DI CAPTAZIONE DEL BIOGAS (LOTTI PREGRESSI ED AMPLIAMENTO)

DRENAGGIO BIOGAS CORTICALE
SCALA 1:50

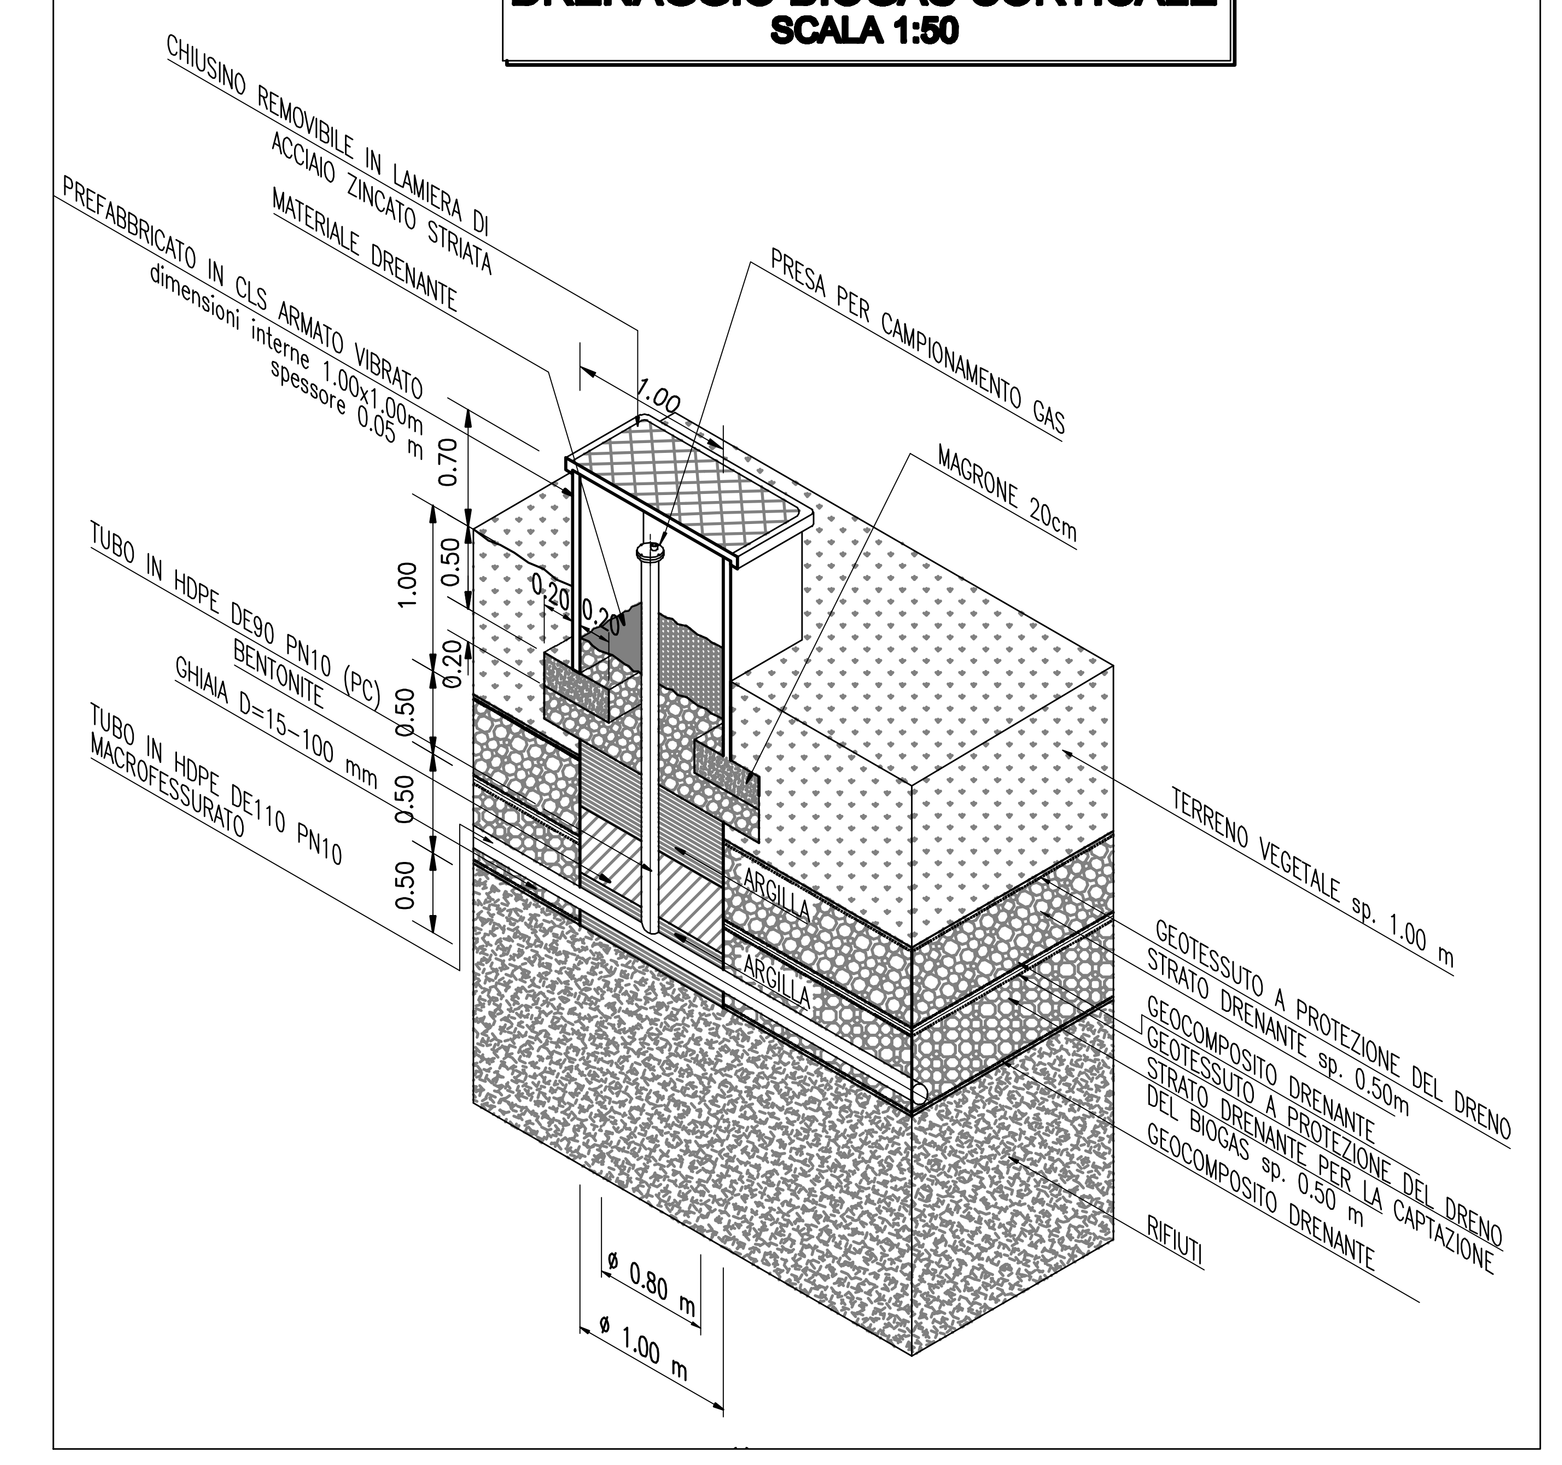

CLIENTE:

ECOSAVONA s.r.l.
gruppo GEOTEA

PROGETTAZIONE E COORDINAMENTO:

STUDIO GEOTECNICO ITALIANO s.r.l.
ingegneria geotecnica – ingegneria ambientale – ingegneria sismica geologia applicata
Dott. Ing. Stefano Veggi

PROGETTO:

COMUNE DI VADO LIGURE (SV)
DISCARICA PER RNP IN LOCALITA' BOSCACCIO
AMPLIAMENTO – IPOTESI 2
PROGETTO DEFINITIVO

TITOLO – Title

IMPIANTO BIOGAS
PLANIMETRIA FINALE E DETTAGLI

GEOLOGIA E IDROGEOLOGIA:

STUDIO PROGEA
Dott. S. AICARDI
via G. Leopardi 35r, 17100 Savona
Tel e Fax 019.8259092
Studio.Progea@gmail.com

STUDIO CARIERI
Dott. F. CARIERI
Via alla Rocca di Legino 5b, 17100 Savona
Tel 019.801866 Fax: 019.8403931
e-mail: filippo@carieri.com

IMPIANTISTICA BIOGAS:

Enrico Magnano
consulenze tecniche per l'ambiente
Via Rocca Grue, 17 15050 Sarezzano (AL) - Italy
Tel. +39 - 0131 - 88.45.96 Fax. +39 - 0131 - 88.49.21
e-mail: magnano@magnano.it web: www.magnano.it

STUDIO GEOTECNICO ITALIANO

CONTRATTO N. – Contract Nr.

IDENTIFICAZIONE SGI – SGI identification			
COMMESSA	CODICE ARCHIVIO	ELABORATO	EMISSIONE
07663	057	D12bE	02

REV. Rev.	DESCRIZIONE Description	REDAZIONE Edited	VERIFICA Checked	AUTORIZZAZIONE Authorized	DATA Date
02	EMISSIONE		TER	VEG	23.05.2011
01	EMISSIONE PER COMMENTI	TOM–SPA	TER	VEG	08.04.2011

NOME FILE – File name: 07663–057D12bE02
SCALA – Scale: VARIE
SCALA GRAFICA – Graphic scale: 0 10 20 30 40 50m

E' VIETATA LA RIPRODUZIONE DI QUESTO DOCUMENTO SENZA PREVENTIVA AUTORIZZAZIONE SCRITTA SGI–Reproduction of this document is forbidden without prior written permission by SGI