
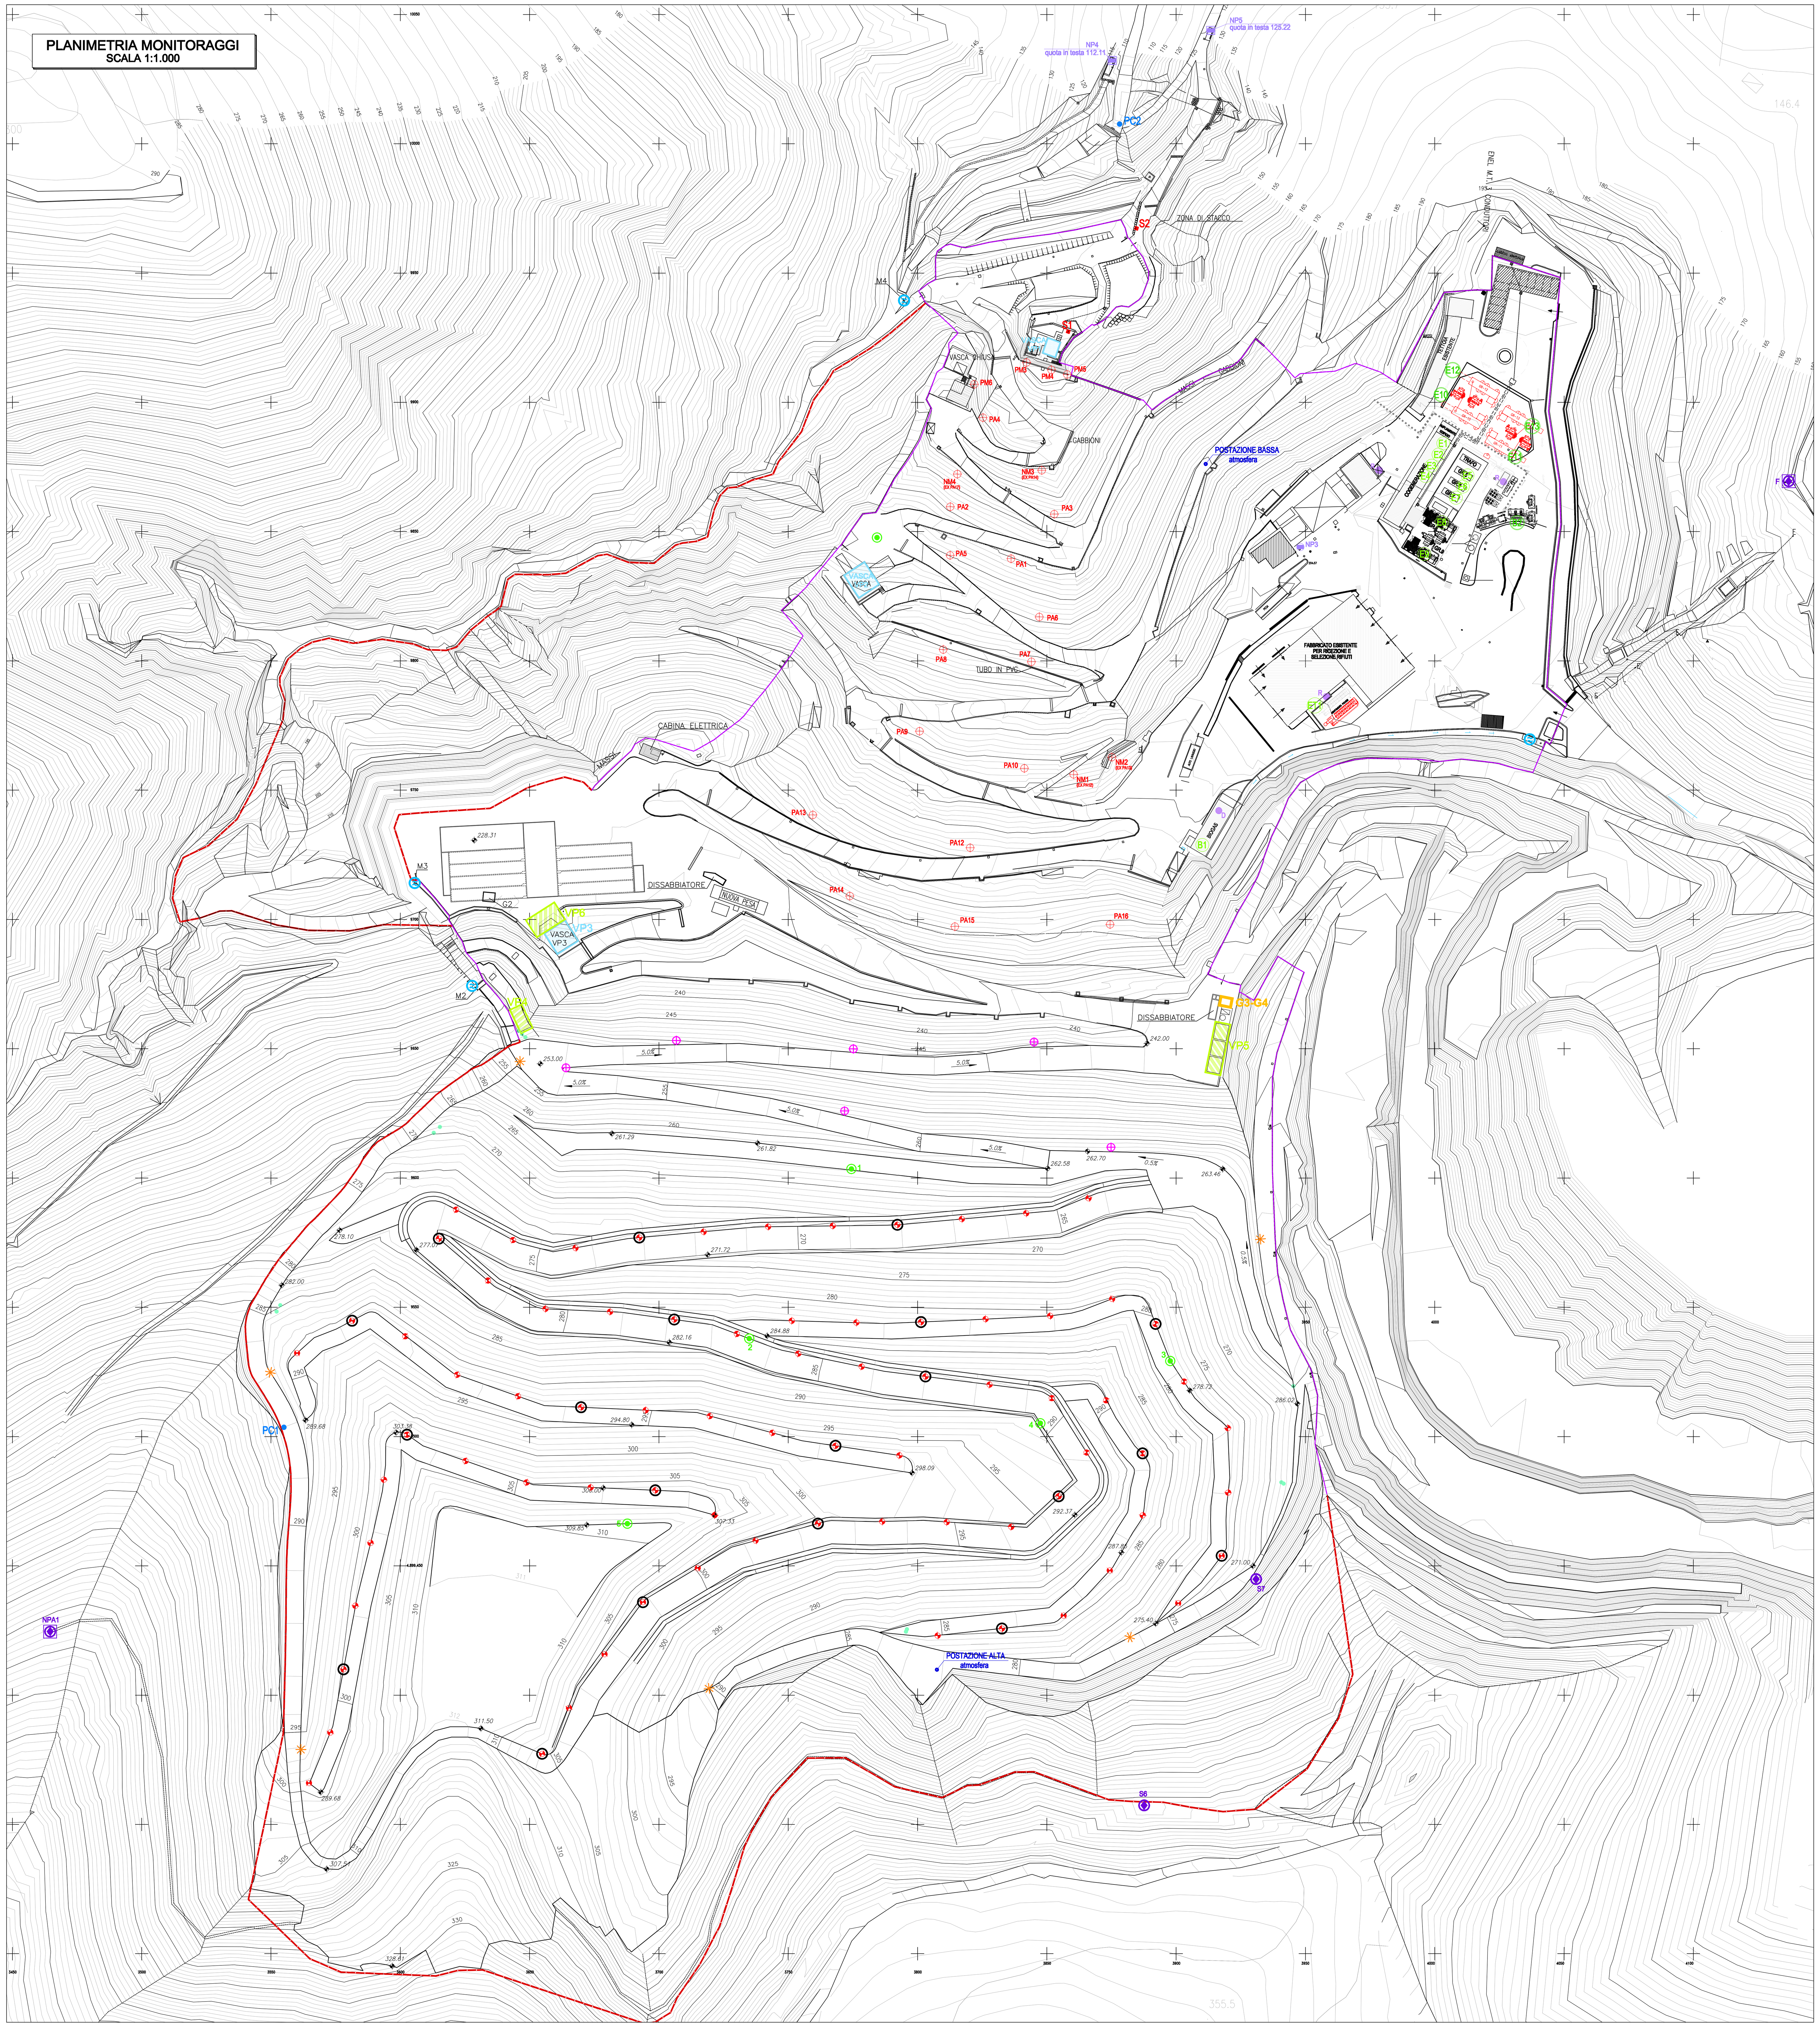


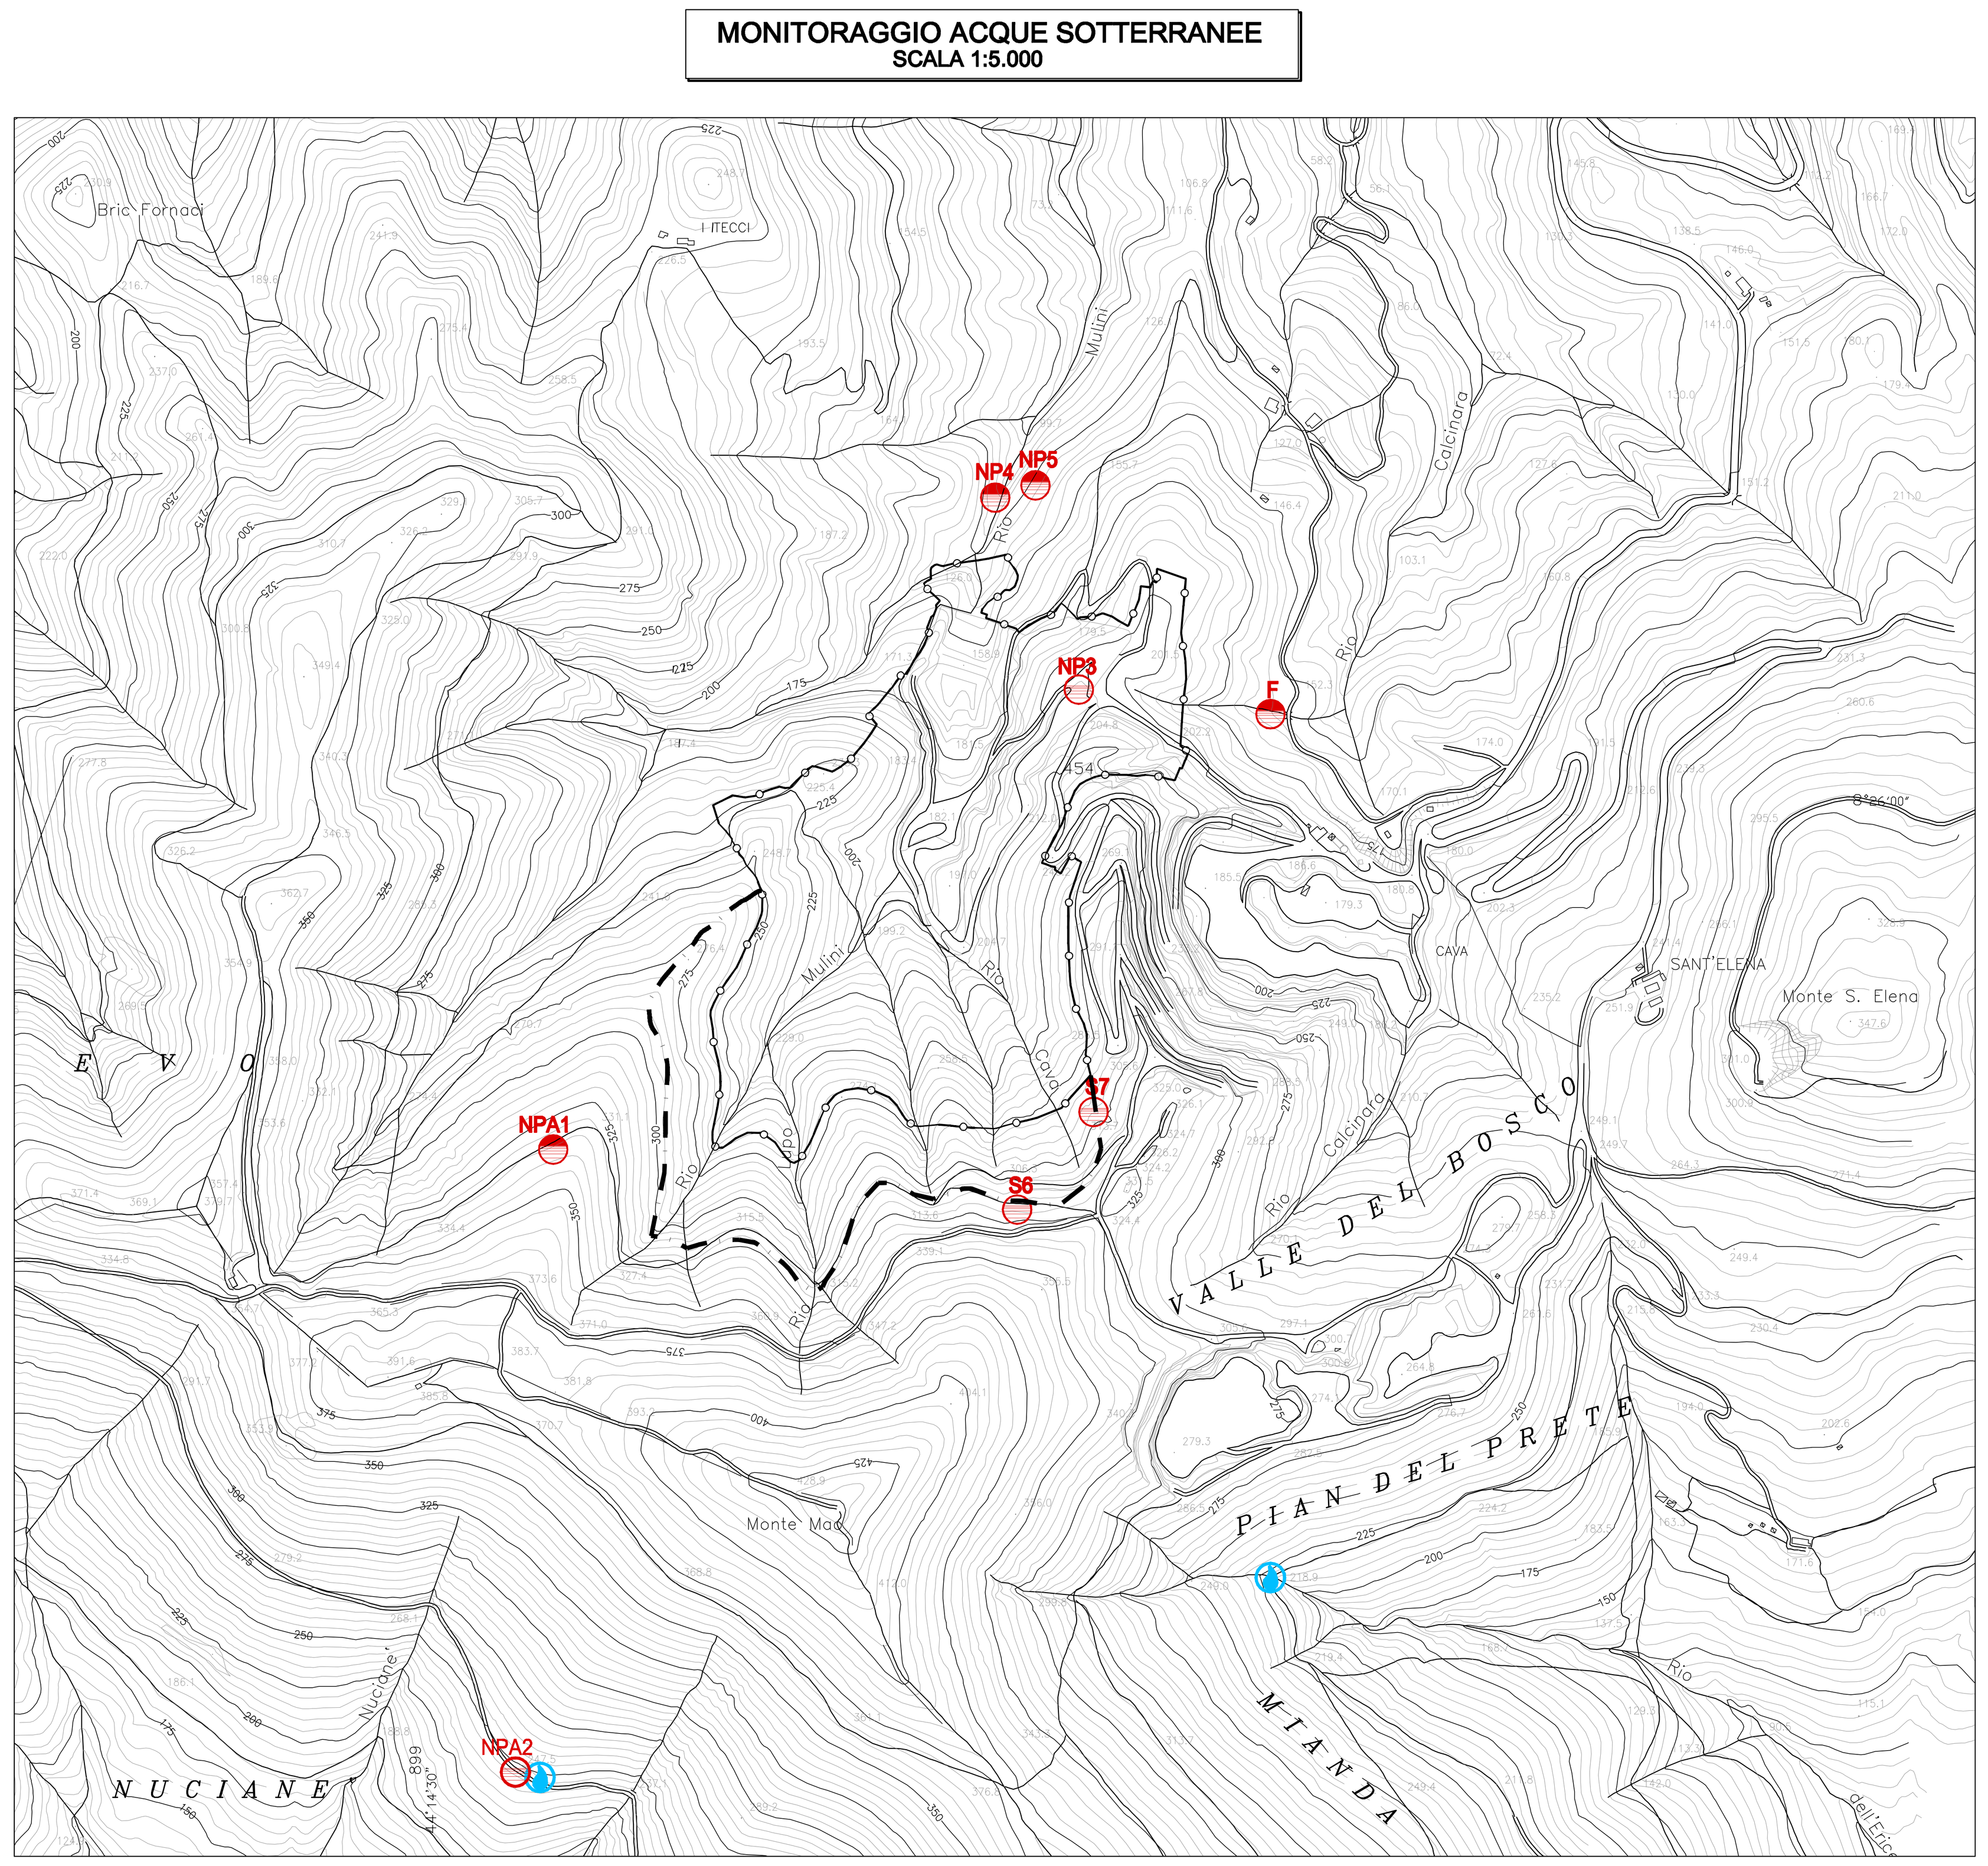

LEGENDA

- PUNTI DI CAMPIONAMENTO IN FORO (CORRISPONDENTI AI PIEZOMETRI RIPORTATI NELLA PLANIMETRIA IN SCALA 1:1000)
- PUNTI DI CAMPIONAMENTO IN FORO CON SONDA MULTIPARAMETRICA (CORRISPONDENTI AI PIEZOMETRI CON SONDA MUTIPARAMETRICA RIPORTATI NELLA PLANIMETRIA IN SCALA 1:1000)
- PUNTI DI CAMPIONAMENTO DA SORGENTE

NOTE

- I PUNTI DI MONITORAGGIO ESISTENTI INDICATI IN PLANIMETRIA SONO QUELLI CHE PERMARRANNO ANCHE A SEGUITO DELL'AMPLIAMENTO;
- L'UBICAZIONE DEI NUOVI PUNTI DI MONITORAGGIO E' INDICATIVA. LE COORDINATE EFFETTIVE DEI PUNTI DI MONITORAGGIO FISSI SARANNO COMUNICATE UNA VOLTA REALIZZATE LE OPERE;
- QUALORA IL PIEZOMETRO S7 DOVESSE ESSERE PERDUTO IN FASE DI ALLESTIMENTO NE SARA' REALIZZATO UNO EQUIVALENTE NELLE IMMEDIATE VICINANZE.

LEGENDA MONITORAGGIO ESISTENTE

- NP3 — POZZI PIEZOMETRICI ESISTENTI
- NP4 — POZZI PIEZOMETRICI ESISTENTI CON SONDA MULTIPARAMETRICA
- PC2 — PUNTO DI CAMPIONAMENTO ACQUE SUPERFICIALI (VALLE)
- M1,3,4 — PUNTI DI CAMPIONAMENTO DELLE ACQUE METEORICHE
- VP1-3 — VASCHE DI STOCCAGGIO DEL PERCOLATO
- S1 — PUNTO DI CAMPIONAMENTO DEL PERCOLATO INVIATO AL CONSORZIO DEPURAZIONE ACQUE
- S2 — PUNTO DI SCARICO FINALE SISTEMA FOGNARIO CIVILE E DI PROCESSO
- 1-9 E — EMISSIONI CONVOGLIATE DEI MOTORI DI GENERAZIONE
- E11 E — EMISSIONE CONVOGLIATA TRATTAMENTO RIFIUTI
- B — PUNTO DI CAMPIONAMENTO DEL BIOGAS CONVOGLIATO
- MIRE SUL CORPO DELLA DISCARICA (ESISTENTI)
- MIRE SUL CORPO DELLA DISCARICA (DA REALIZZARE)
- D — DEPOSITO CAMPIONI RIFIUTI OMOLOGATI
- R — DEPOSITO TEMPORANEO RIFIUTI

LEGENDA MONITORAGGIO IN PROGETTO

- PIEZOMETRI
- PIEZOMETRI CON SONDA MULTIPARAMETRICA
- PUNTO DI CAMPIONAMENTO ACQUE SOTTOTELO
- PC1 — PUNTO DI CAMPIONAMENTO ACQUE SUPERFICIALI (MONTE)
- M2 — PUNTO DI CAMPIONAMENTO DELLE ACQUE METEORICHE (NUOVA POSIZIONE)
- VP4-6 — VASCHE DI STOCCAGGIO DEL PERCOLATO
- E — EMISSIONI CONVOGLIATE MOTORI DI GENERAZIONE
- B — PUNTO DI CAMPIONAMENTO DEL BIOGAS CONVOGLIATO
- POZZETTI PER CONTROLLO GAS NEL SOTTOSUOLO
- POSTAZIONE DI MONITORAGGIO DELLA QUALITA' DELL'ARIA (POSIZIONE INDICATIVA)
- MIRE SUL CORPO DELLA DISCARICA PER IL MONITORAGGIO IN FASE DI GESTIONE OPERATIVA
- CAPISALDI SUL CORPO DELLA DISCARICA PER IL MONITORAGGIO IN FASE DI GESTIONE POST-OPERATIVA
- INCLINOMETRI

CLIENTE:

ECOSAVONA s.r.l.
gruppo GEOTEA

PROGETTAZIONE E COORDINAMENTO:

STUDIO GEOTECNICO ITALIANO s.r.l.
ingegneria geotecnica - ingegneria ambientale - ingegneria sismica
geologia applicata
Dott. Ing. Stefano Veggi

PROGETTO:

COMUNE DI VADO LIGURE (SV)
DISCARICA PER RNP IN LOCALITA' BOSCACCIO
AMPLIAMENTO – IPOTESI 2
PROGETTO DEFINITIVO

TITOLO – Title

SISTEMA DI MONITORAGGIO
PLANIMETRIA A COLTIVAZIONE ULTIMATA

GEOLOGIA E IDROGEOLOGIA:

STUDIO PROGEA
Dott. S. AICARDI
via G. Leopardi 35r, 17100 Savona
Tel e Fax 019.825956Q
Studio.Progea@gmail.com

STUDIO CARIERI
Dott. F. CARIERI
Via alla Rocca di Legino 5b, 17100 Savona
Tel 019.801866 Fax: 019.8403931
e-mail: filippo@carieri.com

IMPIANTISTICA BIOGAS:

Enrico Magnano
consulenza tecnica per l'ambiente
Via Rocca Grue, 17 15050 Sarezzano (AL) - Italy
Tel. +39 - 0131 - 88.45.96 Fax. +39 - 0131 - 88.49.21
e-mail: magnano@magnano.it web: www.magnano.it

STUDIO GEOTECNICO ITALIANO

CONTRATTO N. – Contract Nr.

IDENTIFICAZIONE SGI – SGI identification

COMMESSA	CODICE ARCHIVIO	ELABORATO	EMISSIONE
07663	057	D16bE	02

REV. Rev.	DESCRIZIONE Description	REDAZIONE Edited	VERIFICA Checked	AUTORIZZAZIONE Authorized	DATA Date
02	EMISSIONE	SPA	TER	VEG	23.05.2011
01	EMISSIONE PER COMMENTI	SPA	TER	VEG	08.04.2011

NOME FILE – File name: 07663-057D16bE02
SCALA – Scale: 1:1000
SCALA GRAFICA – Graphic scale: 0 10 20 30 40 50m

E' VIETATA LA RIPRODUZIONE DI QUESTO DOCUMENTO SENZA PREVENTIVA AUTORIZZAZIONE SCRITTA SGI–Reproduction of this document is forbidden without prior written permission by SGI