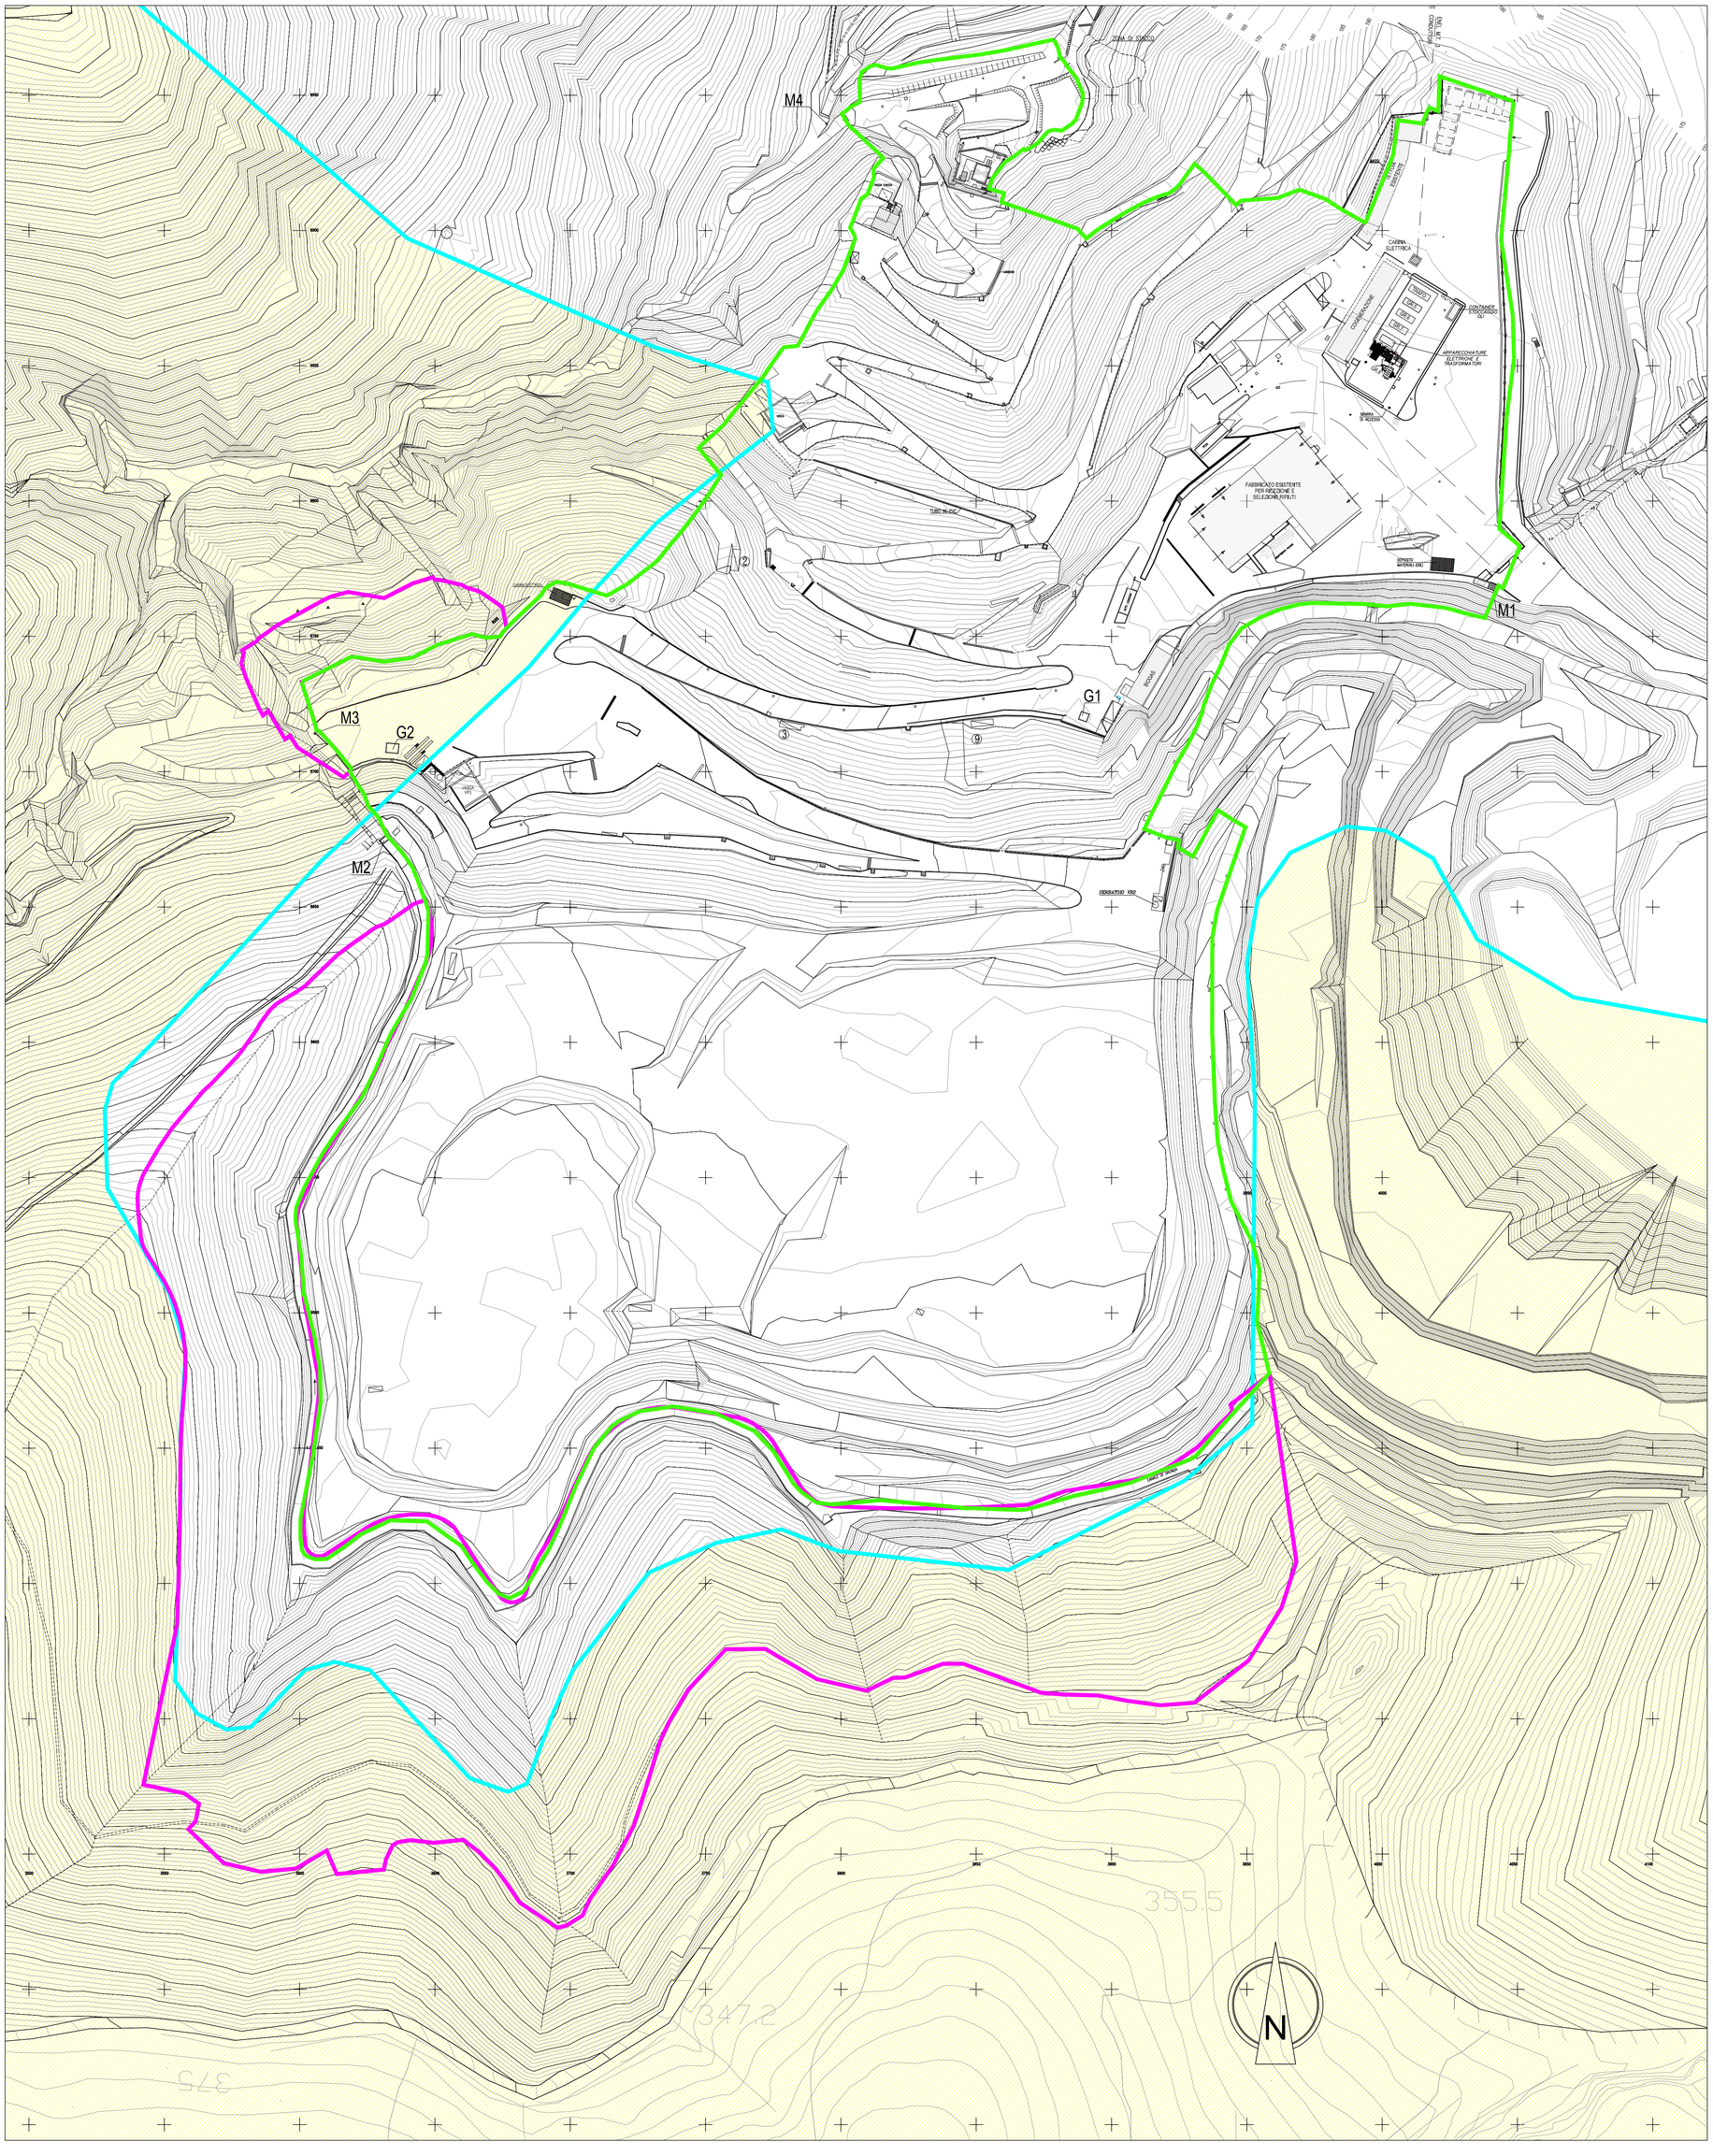


LEGENDA

- LIMITE DISCARICA AUTORIZZATA
- LIMITE DI INTERVENTO (*)
- LIMITE AREA CARSICA
- AREA VINCOLATA AI SENSI DELLA L.R. 39/09

NOTE:

(*) PER "LIMITE DI INTERVENTO" SI INTENDONO LE AREE COINVOLTE DALLE ATTIVITÀ DI AMPLIAMENTO (SCAVI, RIPORTI, IMPERMEABILIZZAZIONI, ECC) ALL'ESTERNO DELL'ATTUALE RECINZIONE DELL'IMPIANTO. TALE LIMITE NON COINCIDE PERTANTO CON LA RECINZIONE DELL'AMPLIAMENTO.

- LA CARTOGRAFIA DI BASE E' RAPPRESENTATA DAL RILIEVO DELL'IMPIANTO AGGIORNATO AL 14.01.2011.

CLIENTE:

ECOSAVONA s.r.l.
gruppo GEOTEA

PROGETTAZIONE E COORDINAMENTO:

STUDIO GEOTECNICO ITALIANO s.r.l.
ingegneria geotecnica – ingegneria ambientale – ingegneria sismica
geologia applicata
Dott. Ing. Stefano Veggi

PROGETTO:

COMUNE DI VADO LIGURE (SV)
DISCARICA PER RNP IN LOCALITA' BOSCACCIO
AMPLIAMENTO – IPOTESI 2
PROGETTO DEFINITIVO

TITOLO – Title

PLANIMETRIA AREA DI AMPLIAMENTO
CON LIMITE AREA CARSICA

GEOLOGIA E IDROGEOLOGIA:

STUDIO PROGEA
Dott. S. AICARDI
via G. Leopardi 35r, 17100 Savona
Tel e Fax 019.8259562
Studio.Progea@gmail.com

STUDIO CARIERI
Dott. F. CARIERI
Via alla Rocca di Legino 5b, 17100 Savona
Tel 019.801866 Fax: 019.8403931
e-mail: filippo@carieri.com

IMPIANTISTICA BIOGAS:

Enrico Magnano
consulenze tecniche per l'ambiente
Via Rocca Grue, 17 15050 Sarezzano (AL) - Italy
Tel. +39 - 0131 - 86.45.96 Fax. +39 - 0131 - 86.49.21
e-mail: magnano@magnano.it web: www.magnano.it

STUDIO GEOTECNICO ITALIANO

CONTRATTO N. – Contract Nr.

IDENTIFICAZIONE SGI
SGI identification

COMMESSA / CODICE ARCHIVIO										ELABORATO	EMISSIONE
0	7	6	6	3	–	0	5	7	D	1	9	E	0	2	

REV. Rev.	DESCRIZIONE Description	REDAZIONE Edited	VERIFICA Checked	AUTORIZZAZIONE Authorized	DATA Date
02	EMISSIONE	St. Carieri	TER	VEG	23.05.2011
01	EMISSIONE PER COMMENTI	St. Carieri	TER	VEG	08.04.2011

NOME FILE – File name: 07663–057D19E02

SCALA – Scale: 1:1.000

SCALA GRAFICA – Graphic scale: 0 10 20 30 40 50m

E' VIETATA LA RIPRODUZIONE DI QUESTO DOCUMENTO SENZA PREVENTIVA AUTORIZZAZIONE SCRITTA SGI–Reproduction of this document is forbidden without prior written permission by SGI