


RESISTIVITA'

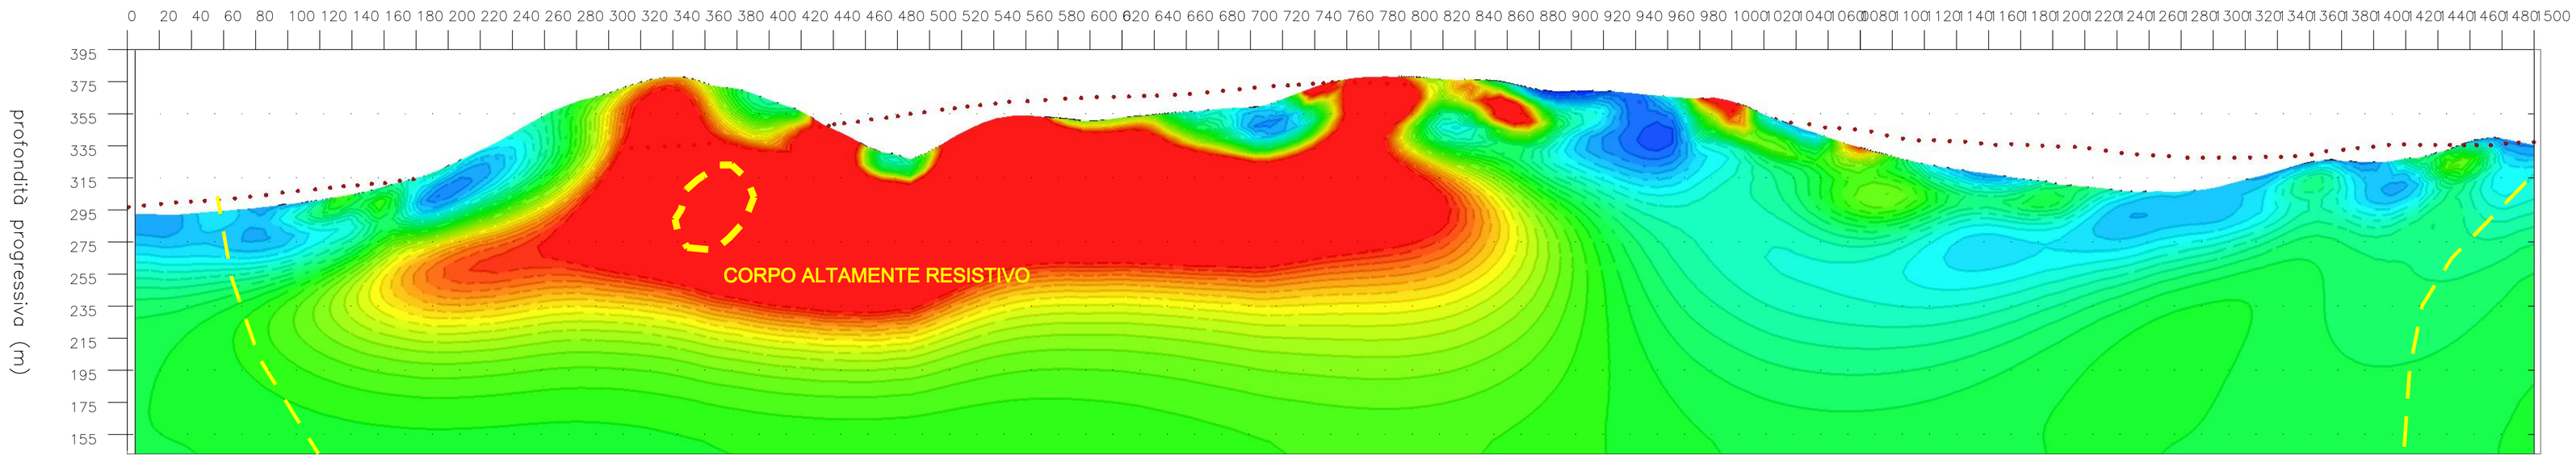


CARICABILITA'

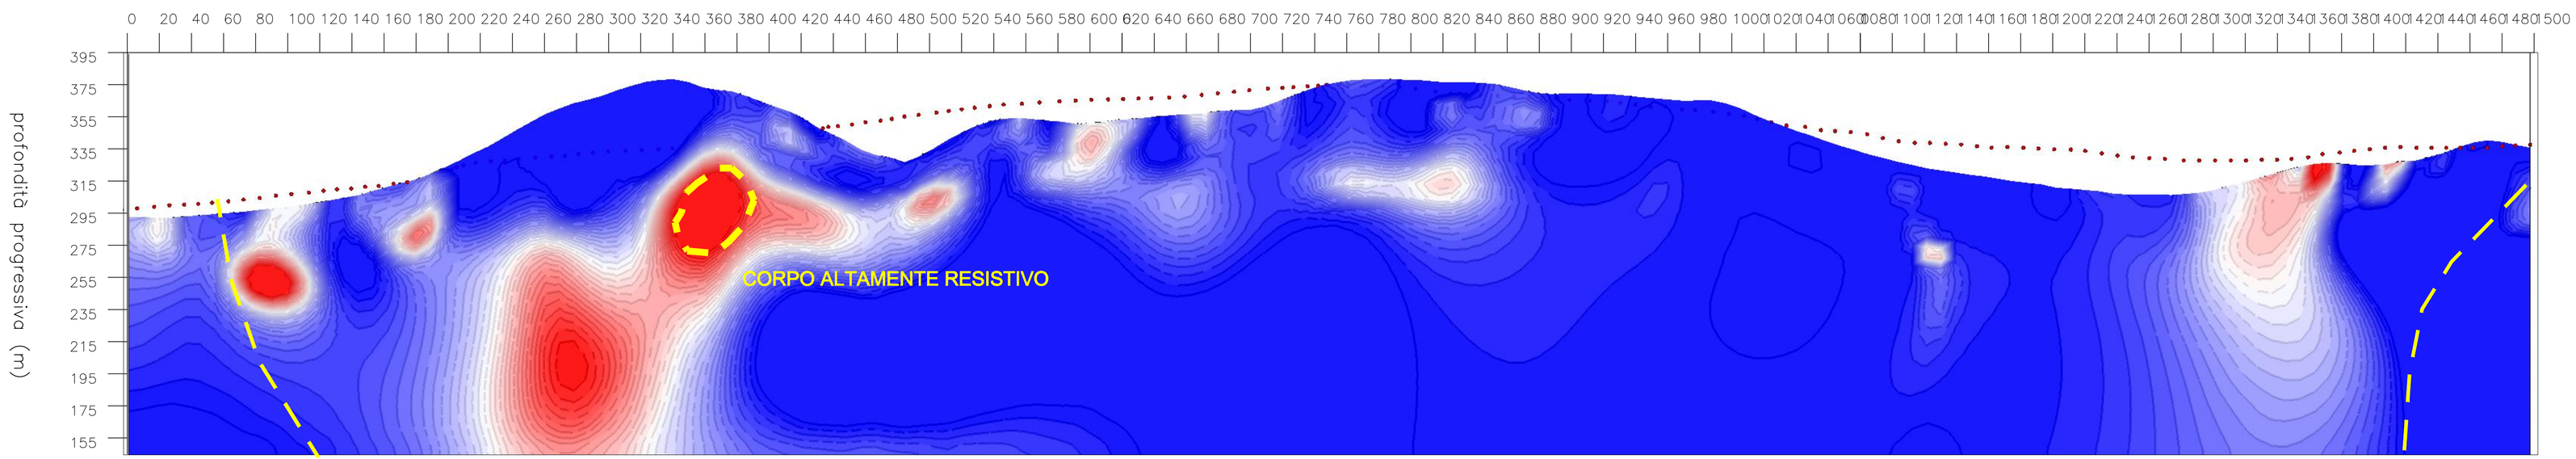

schema assonometrico della sezione del modello di resistività in rapporto alla linea elettrodica

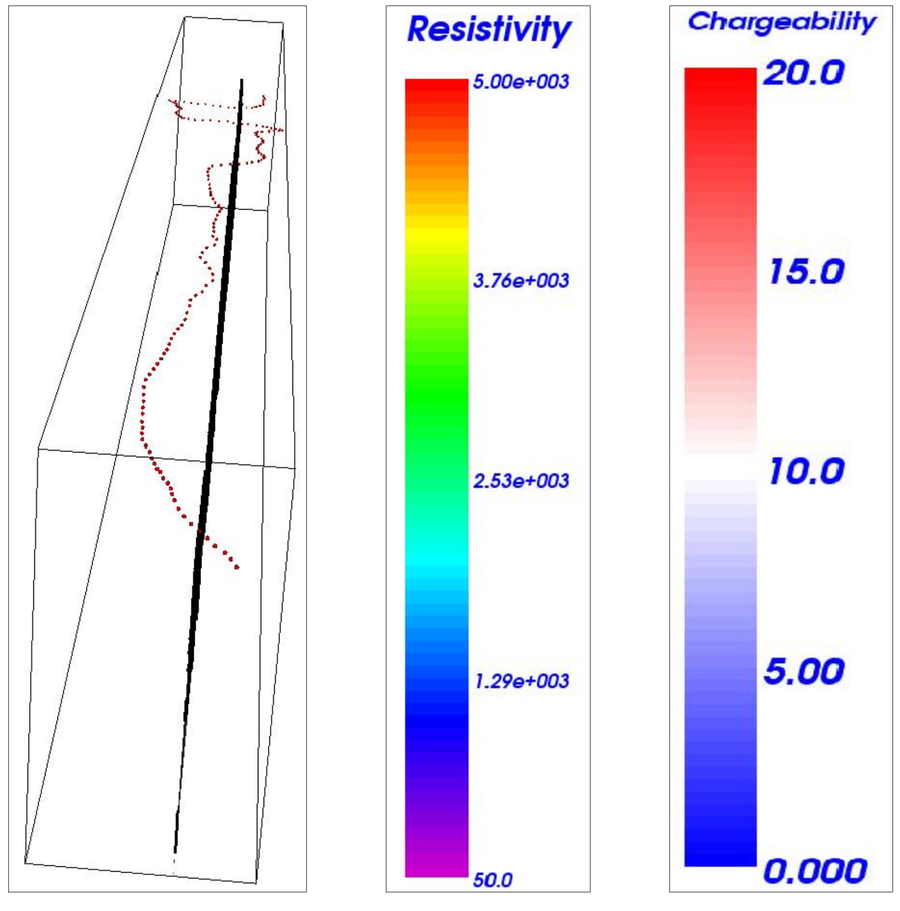

schema assonometrico con indicazione delle anomalie rilevate

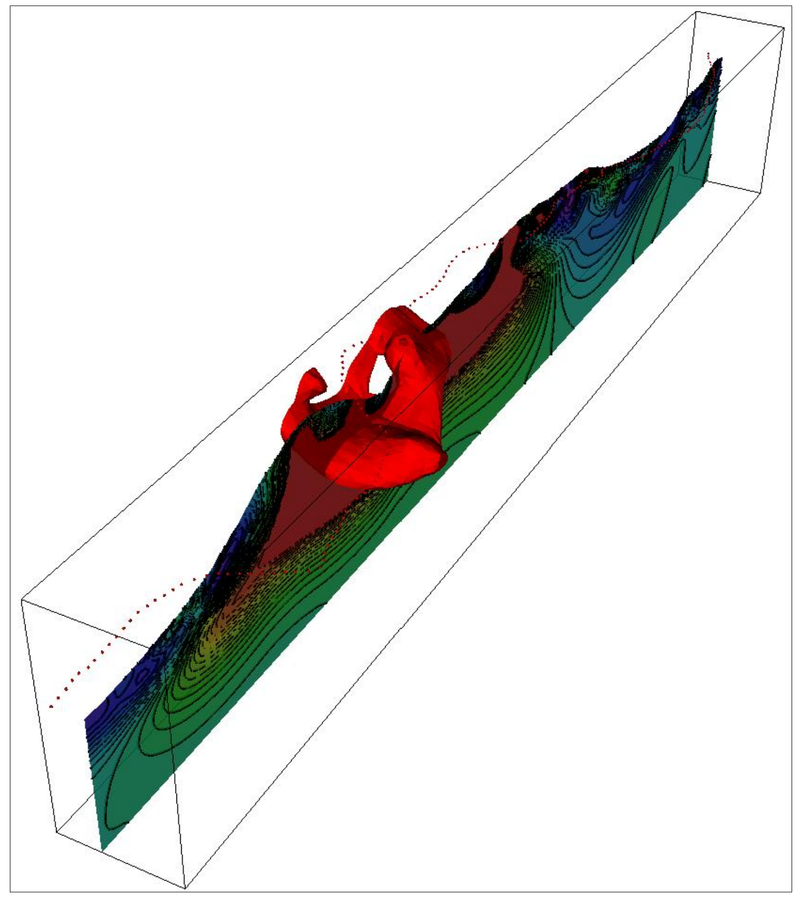

NOTA

- QUOTA DI RIEFRIMENTO ELEVAZIONE: 395 m.s.l.m.

CLIENTE:
ECOSAVONA s.r.l.
gruppo GEOTEA

PROGETTAZIONE E COORDINAMENTO:
STUDIO GEOTECNICO ITALIANO s.r.l.
ingegneria geotecnica – ingegneria ambientale – ingegneria sismica
geologia applicata
Dott. Ing. Stefano Veggi

PROGETTO:
COMUNE DI VADO LIGURE (SV)
DISCARICA PER RNP IN LOCALITA' BOSCACCIO
AMPLIAMENTO – IPOTESI 2
PROGETTO DEFINITIVO

TITOLO – Title
INDAGINE GEOLOGICA GEOFISICA
SEZIONI ELETTRICHE 4 E 5

GEOLOGIA E IDROGEOLOGIA:
STUDIO PROGEA
Dott. S. AICARDI
via G. Leopardi 35/c, 17100 Savona
Tel e Fax 019.8235950
Studio.Progea@gmail.com

STUDIO CARIERI
Dott. F. CARIERI
Via alla Rocca di Legino 5b, 17100 Savona
Tel 019.801660 Fax: 019.8403931
e-mail: filippo@carieri.com

IMPIANTISTICA BIOGAS:
Enrico Magnano
consulenza tecniche per l'ambiente
Via Rocca Grue, 17 15050 Stercazzo (AL) - Italy
Tel. +39 - 0131 - 88.45.96 Fax. +39 - 0131 - 88.49.21
e-mail: magnano@magnano.it web: www.magnano.it

STUDIO GEOTECNICO ITALIANO

CONTRATTO N. – Contract Nr.

IDENTIFICAZIONE SGI
SGI identification

COMMESSA	CODICE ARCHIVIO	ELABORATO	EMISSIONE
0763	057D26eE	02	

REV. Rev.	DESCRIZIONE Description	REDAZIONE Edited	VERIFICA Checked	AUTORIZZAZIONE Authorized	DATA Date
02	EMISSIONE	St. Progea	TER	VEG	23.05.2011
01	EMISSIONE PER COMMENTI	St. Progea	TER	VEG	08.04.2011

NOME FILE – File name: 07663-057D26eE02
SCALA – Scale: 1:2.000
SCALA GRAFICA – Graphic scale: 0 20 40 60 80 100m

E' VIETATA LA RIPRODUZIONE DI QUESTO DOCUMENTO SENZA PREVENTIVA AUTORIZZAZIONE SCRITTA SGI–Reproduction of this document is forbidden without prior written permission by SGI