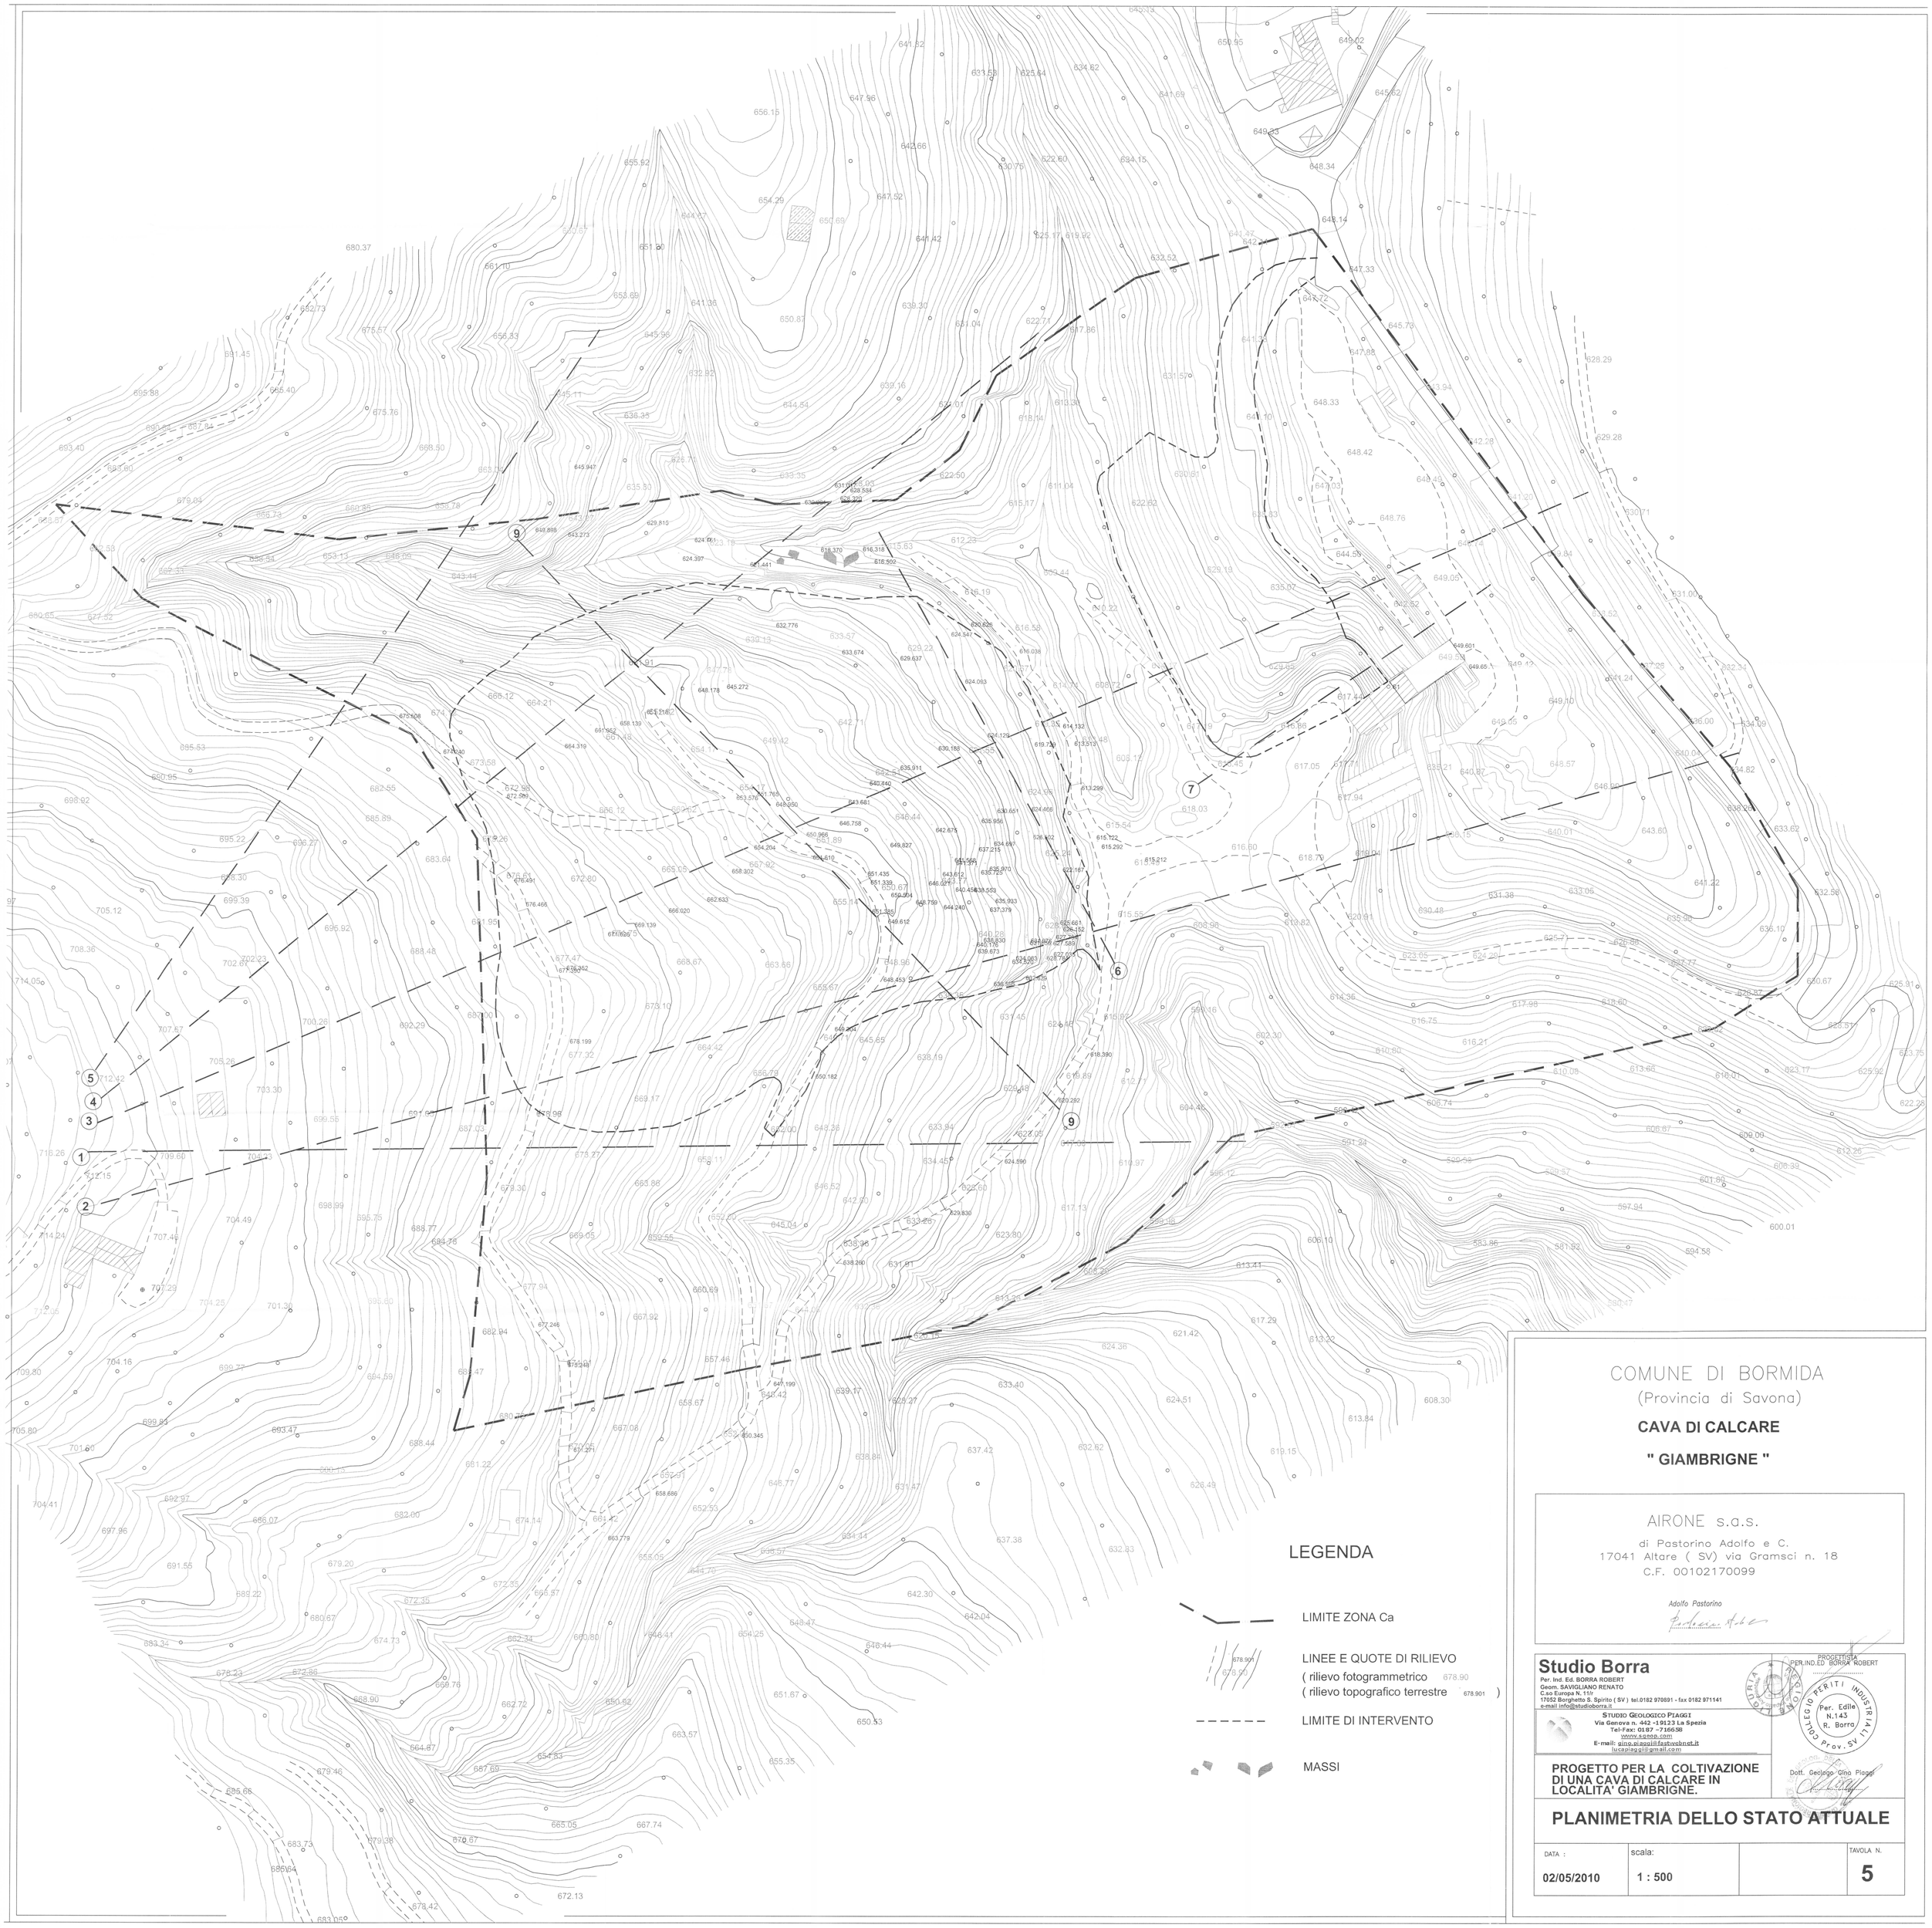


COMUNE DI BORMIDA

(Provincia di Savona)

CAVA DI CALCARE

" GIAMBRIGNE "

AIRONE s.a.s.

di Pastorino Adolfo e C.

17041 Altare (SV) via Gramsci n. 18

C.F. 00102170099

Adolfo Pastorino

Studio Borra

Per. Ind. Ed. BORRA ROBERT

Geom. SAVIGLIANO RENATO

C.so Europa N. 11/I

17052 Borghetto S. Spirito (SV) tel.0182 970891 - fax 0182 971141

e-mail info@studioborra.it

STUDIO GEOLOGICO PIAGGI

Via Genova n. 442 -19123 La Spezia

Tel-Fax: 0187 -716658

www.sgeop.com

E-mail: gino.piaggi@fastwebnet.it

lucapiaggi@gmail.com

PROGETTISTA

PER.IND.ED BORRA ROBERT

Dott. Geologo Gino Piaggi

PROGETTO PER LA COLTIVAZIONE DI UNA CAVA DI CALCARE IN LOCALITA' GIAMBRIGNE.

PLANIMETRIA DELLO STATO ATTUALE

DATA :	scala:		TAVOLA N.
02/05/2010	1 : 500		5