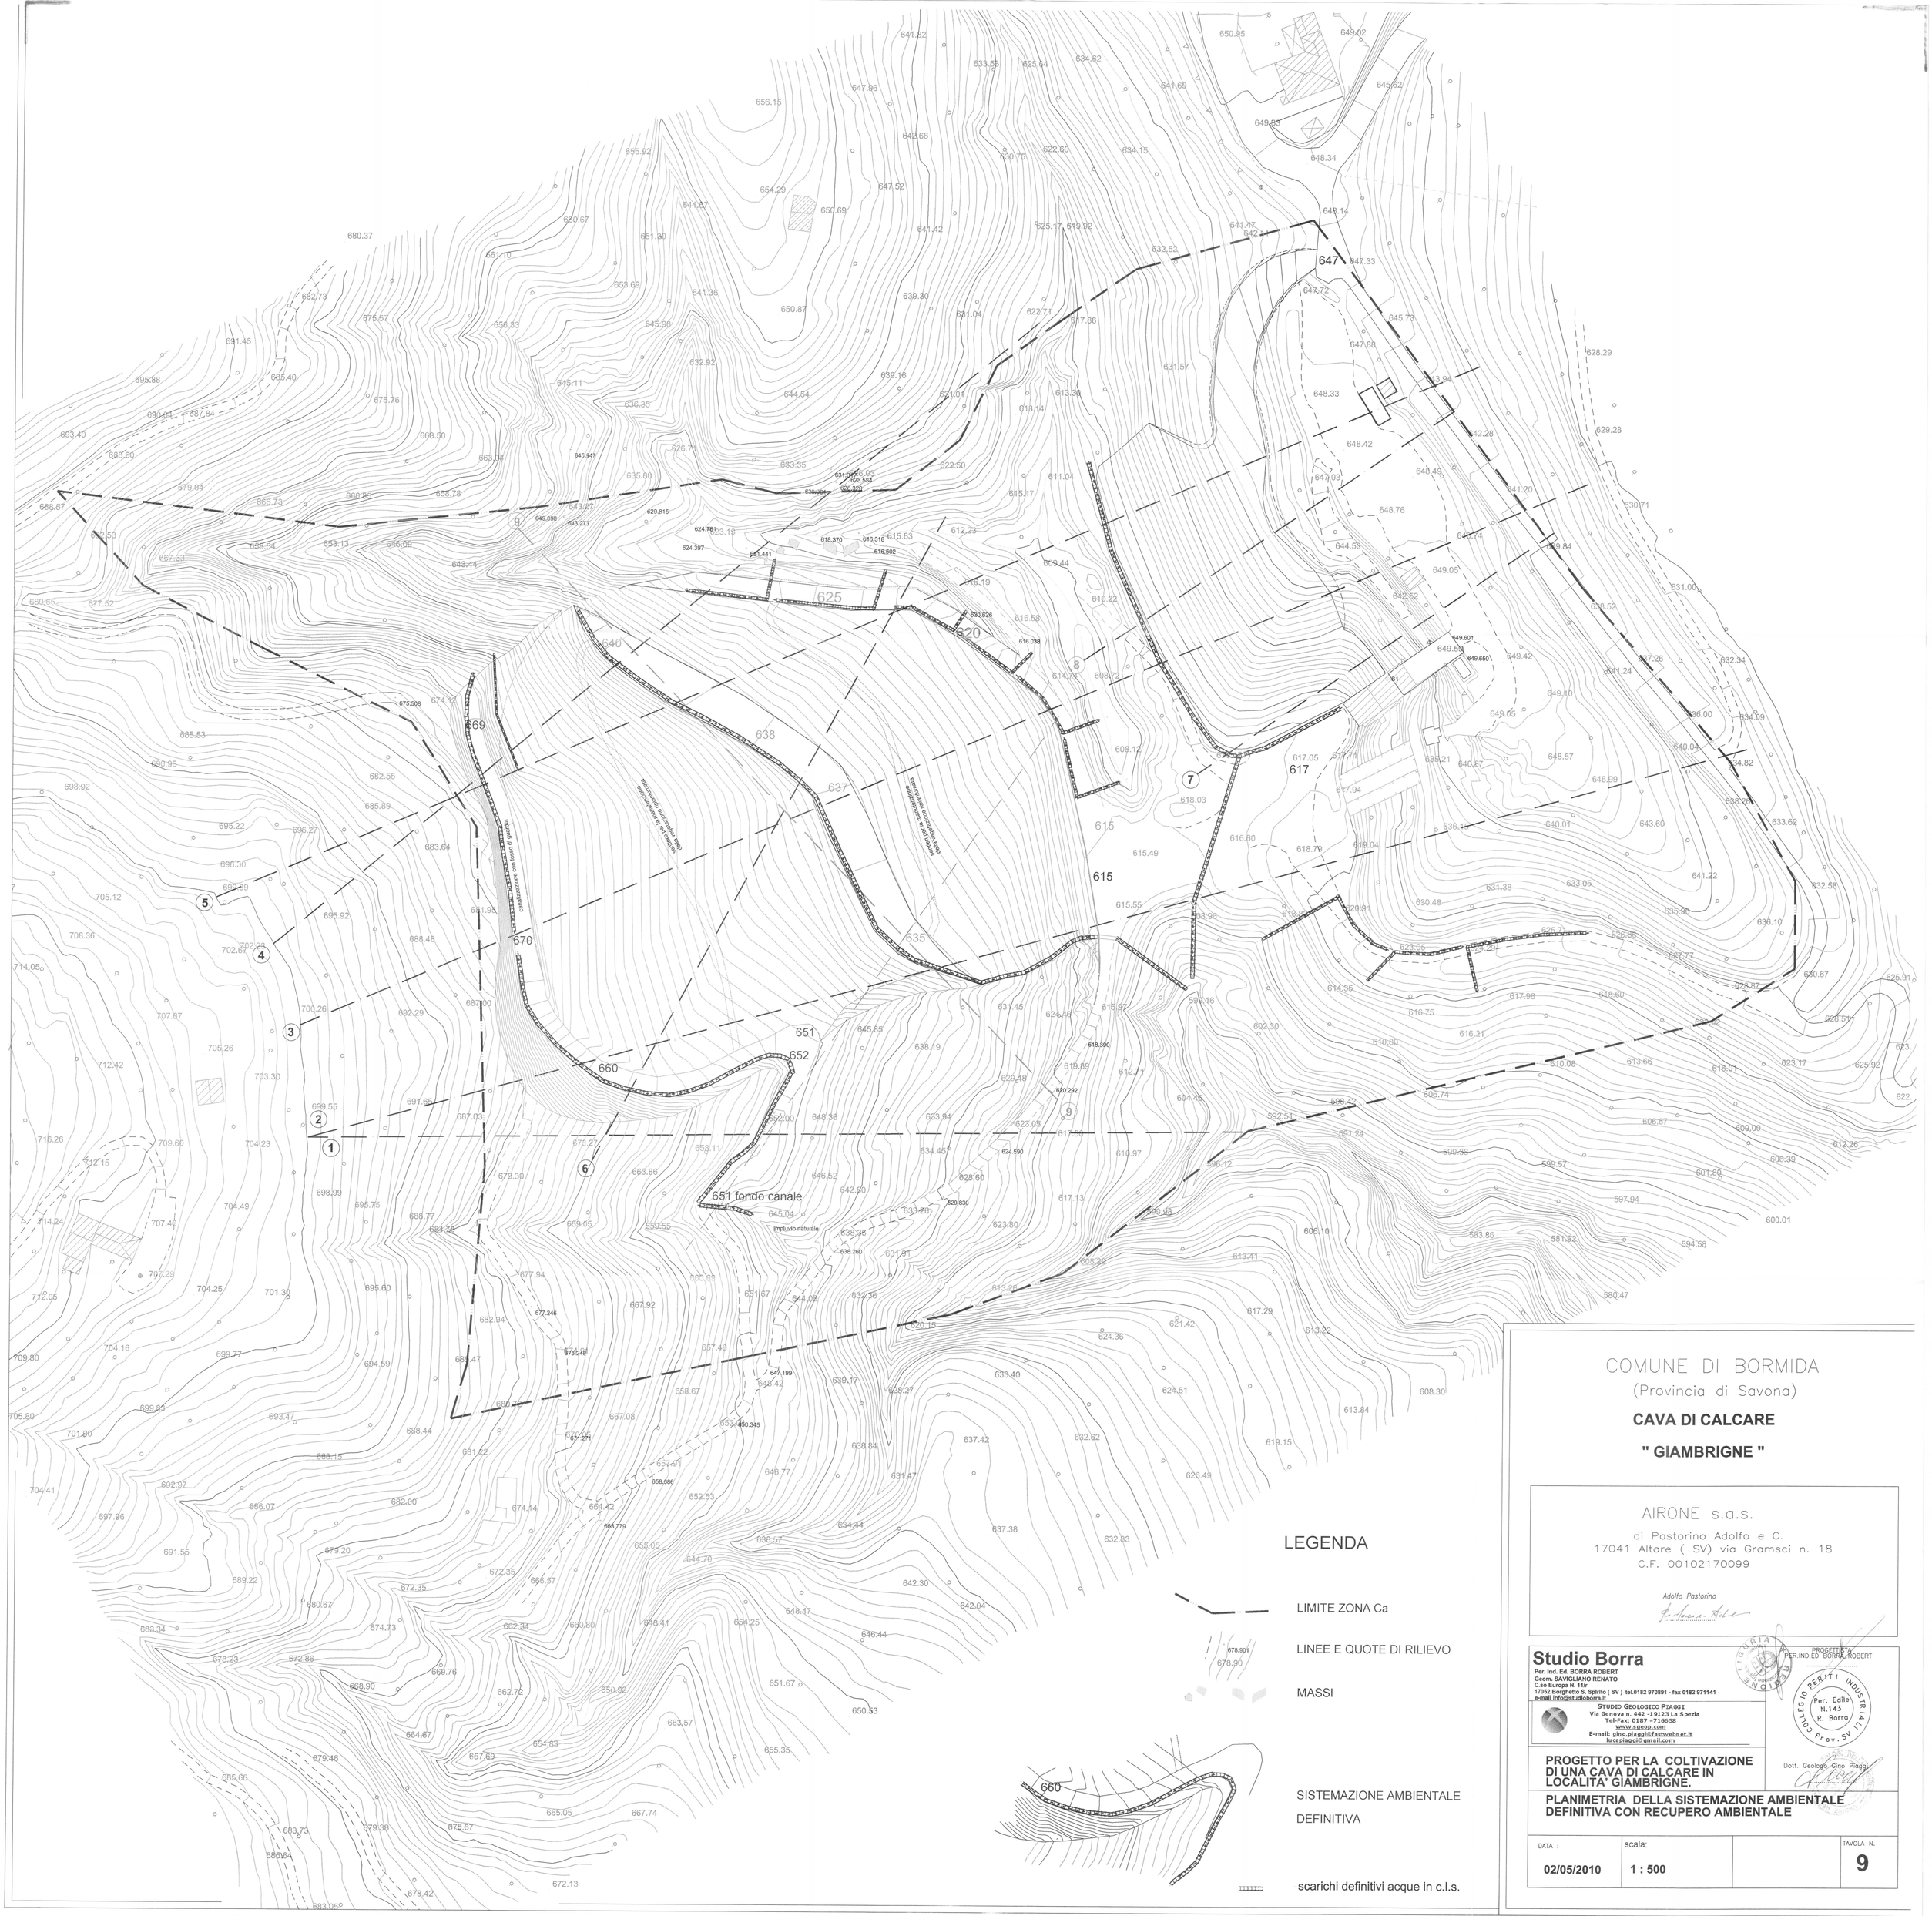


COMUNE DI BORMIDA

(Provincia di Savona)

CAVA DI CALCARE

" GIAMBRIGNE "

AIRONE s.a.s.

di Pastorino Adolfo e C.
17041 Altare (SV) via Gramsci n. 18
C.F. 00102170099

Adolfo Pastorino

Studio Borra
Per. Ind. Ed. BORRA ROBERT
Geom. SAVIGLIANO RENATO
C.so Europa N. 11/r
17052 Borghetto S. Spirito (SV) tel.0182 970891 - fax 0182 971141
e-mail info@studioborra.it

STUDIO GEOLOGICO PIAGGI
Via Genova n. 442 -19123 La Spezia
Tel-Fax: 0187 -716658
www.sgeop.com
E-mail: gino.piaggi@fastwebnet.it
lucapiaggi@gmail.com

PROGETTISTA
PER.IND.ED BORRA ROBERT

Per. Edile N.143 R. Borra Prov. SV

Dott. Geologo Gino Piaggi

PROGETTO PER LA COLTIVAZIONE DI UNA CAVA DI CALCARE IN LOCALITA' GIAMBRIGNE.

PLANIMETRIA DELLA SISTEMAZIONE AMBIENTALE DEFINITIVA CON RECUPERO AMBIENTALE

DATA :	scala:		TAVOLA N.
02/05/2010	**1 : 500**		**9**