
LEGENDA

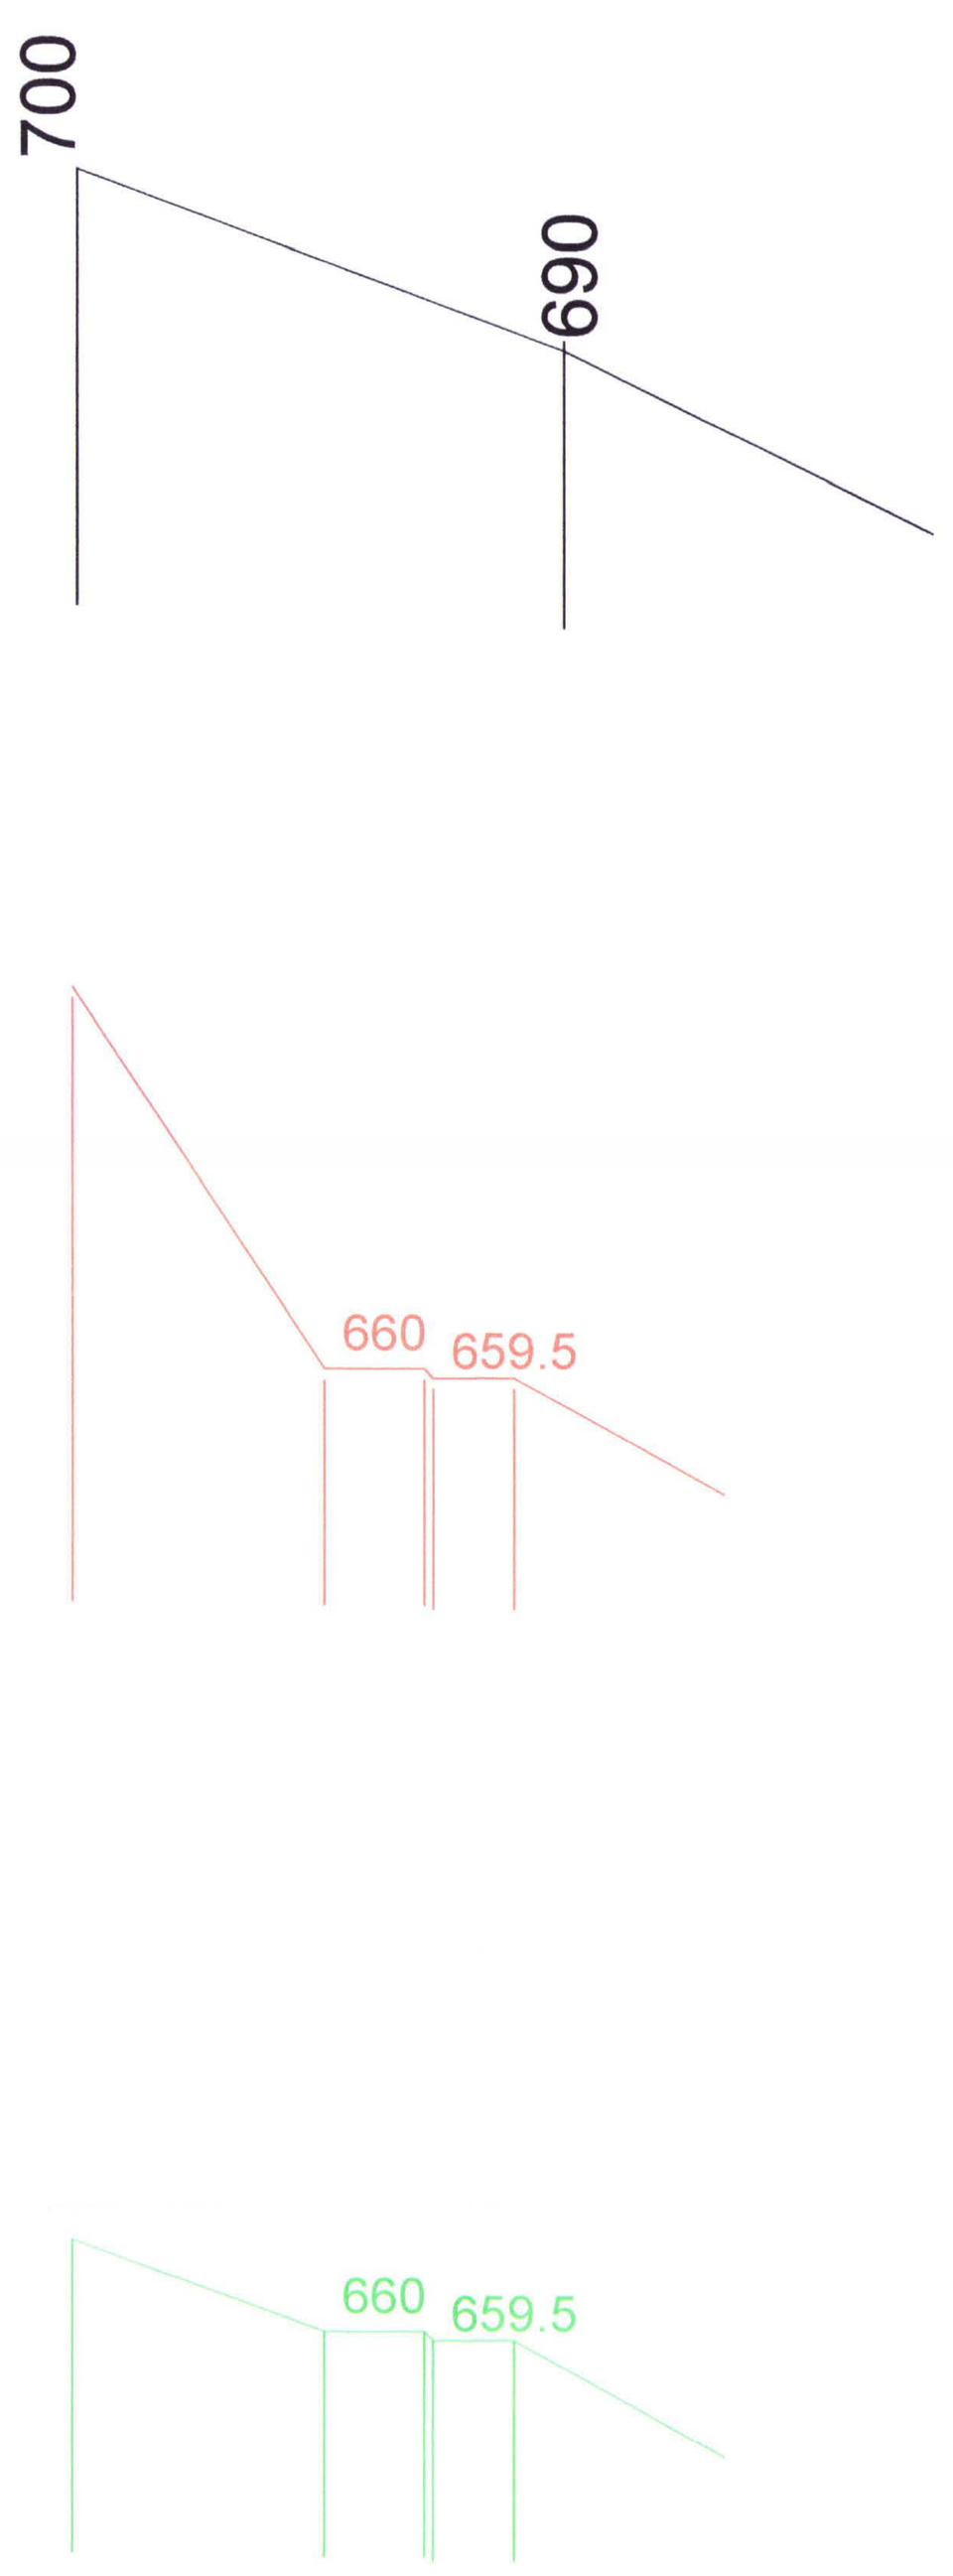


PROFILO STATO ATTUALE

PROFILO PROGETTO SCAVI


PROFILO PROGETTO RIPORTI

SEZIONE 1

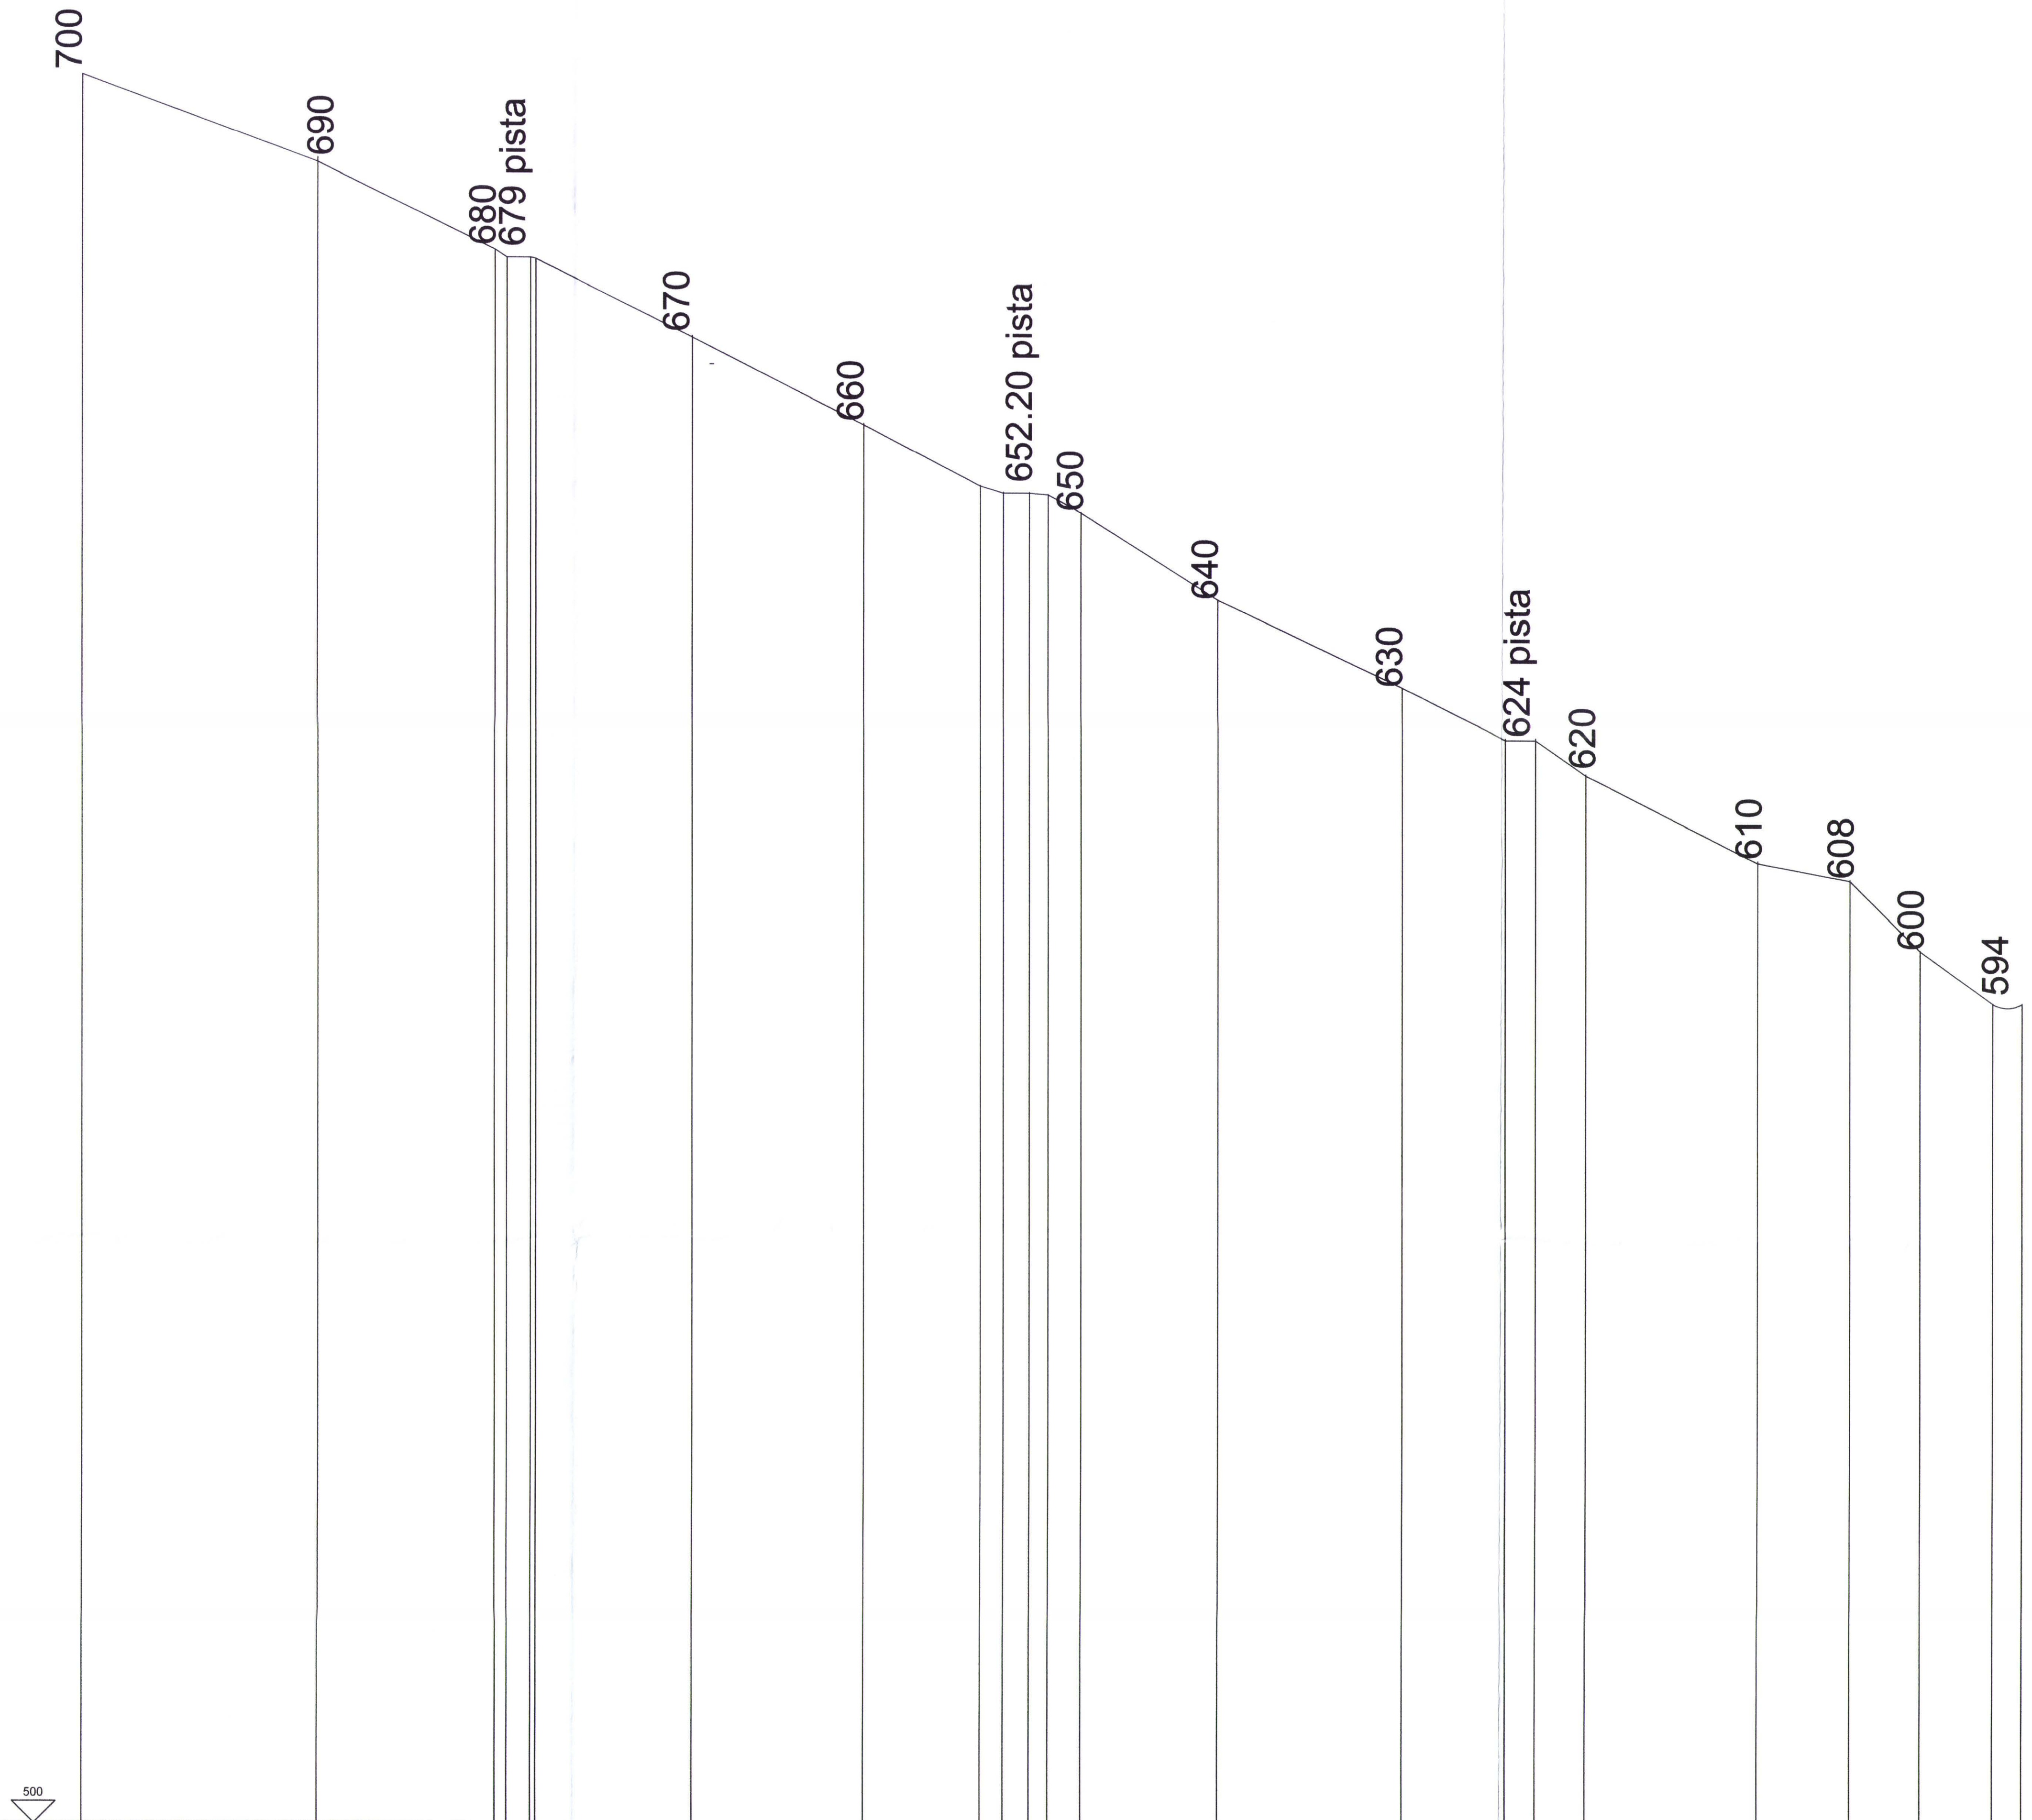

Distanze parziali	27	20	5	18	20	13	3	3	2	4	16	21	12	3	6	20	11	8	8	3
progetto scavo																				
Distanze totali	223																			

SEZIONE 2

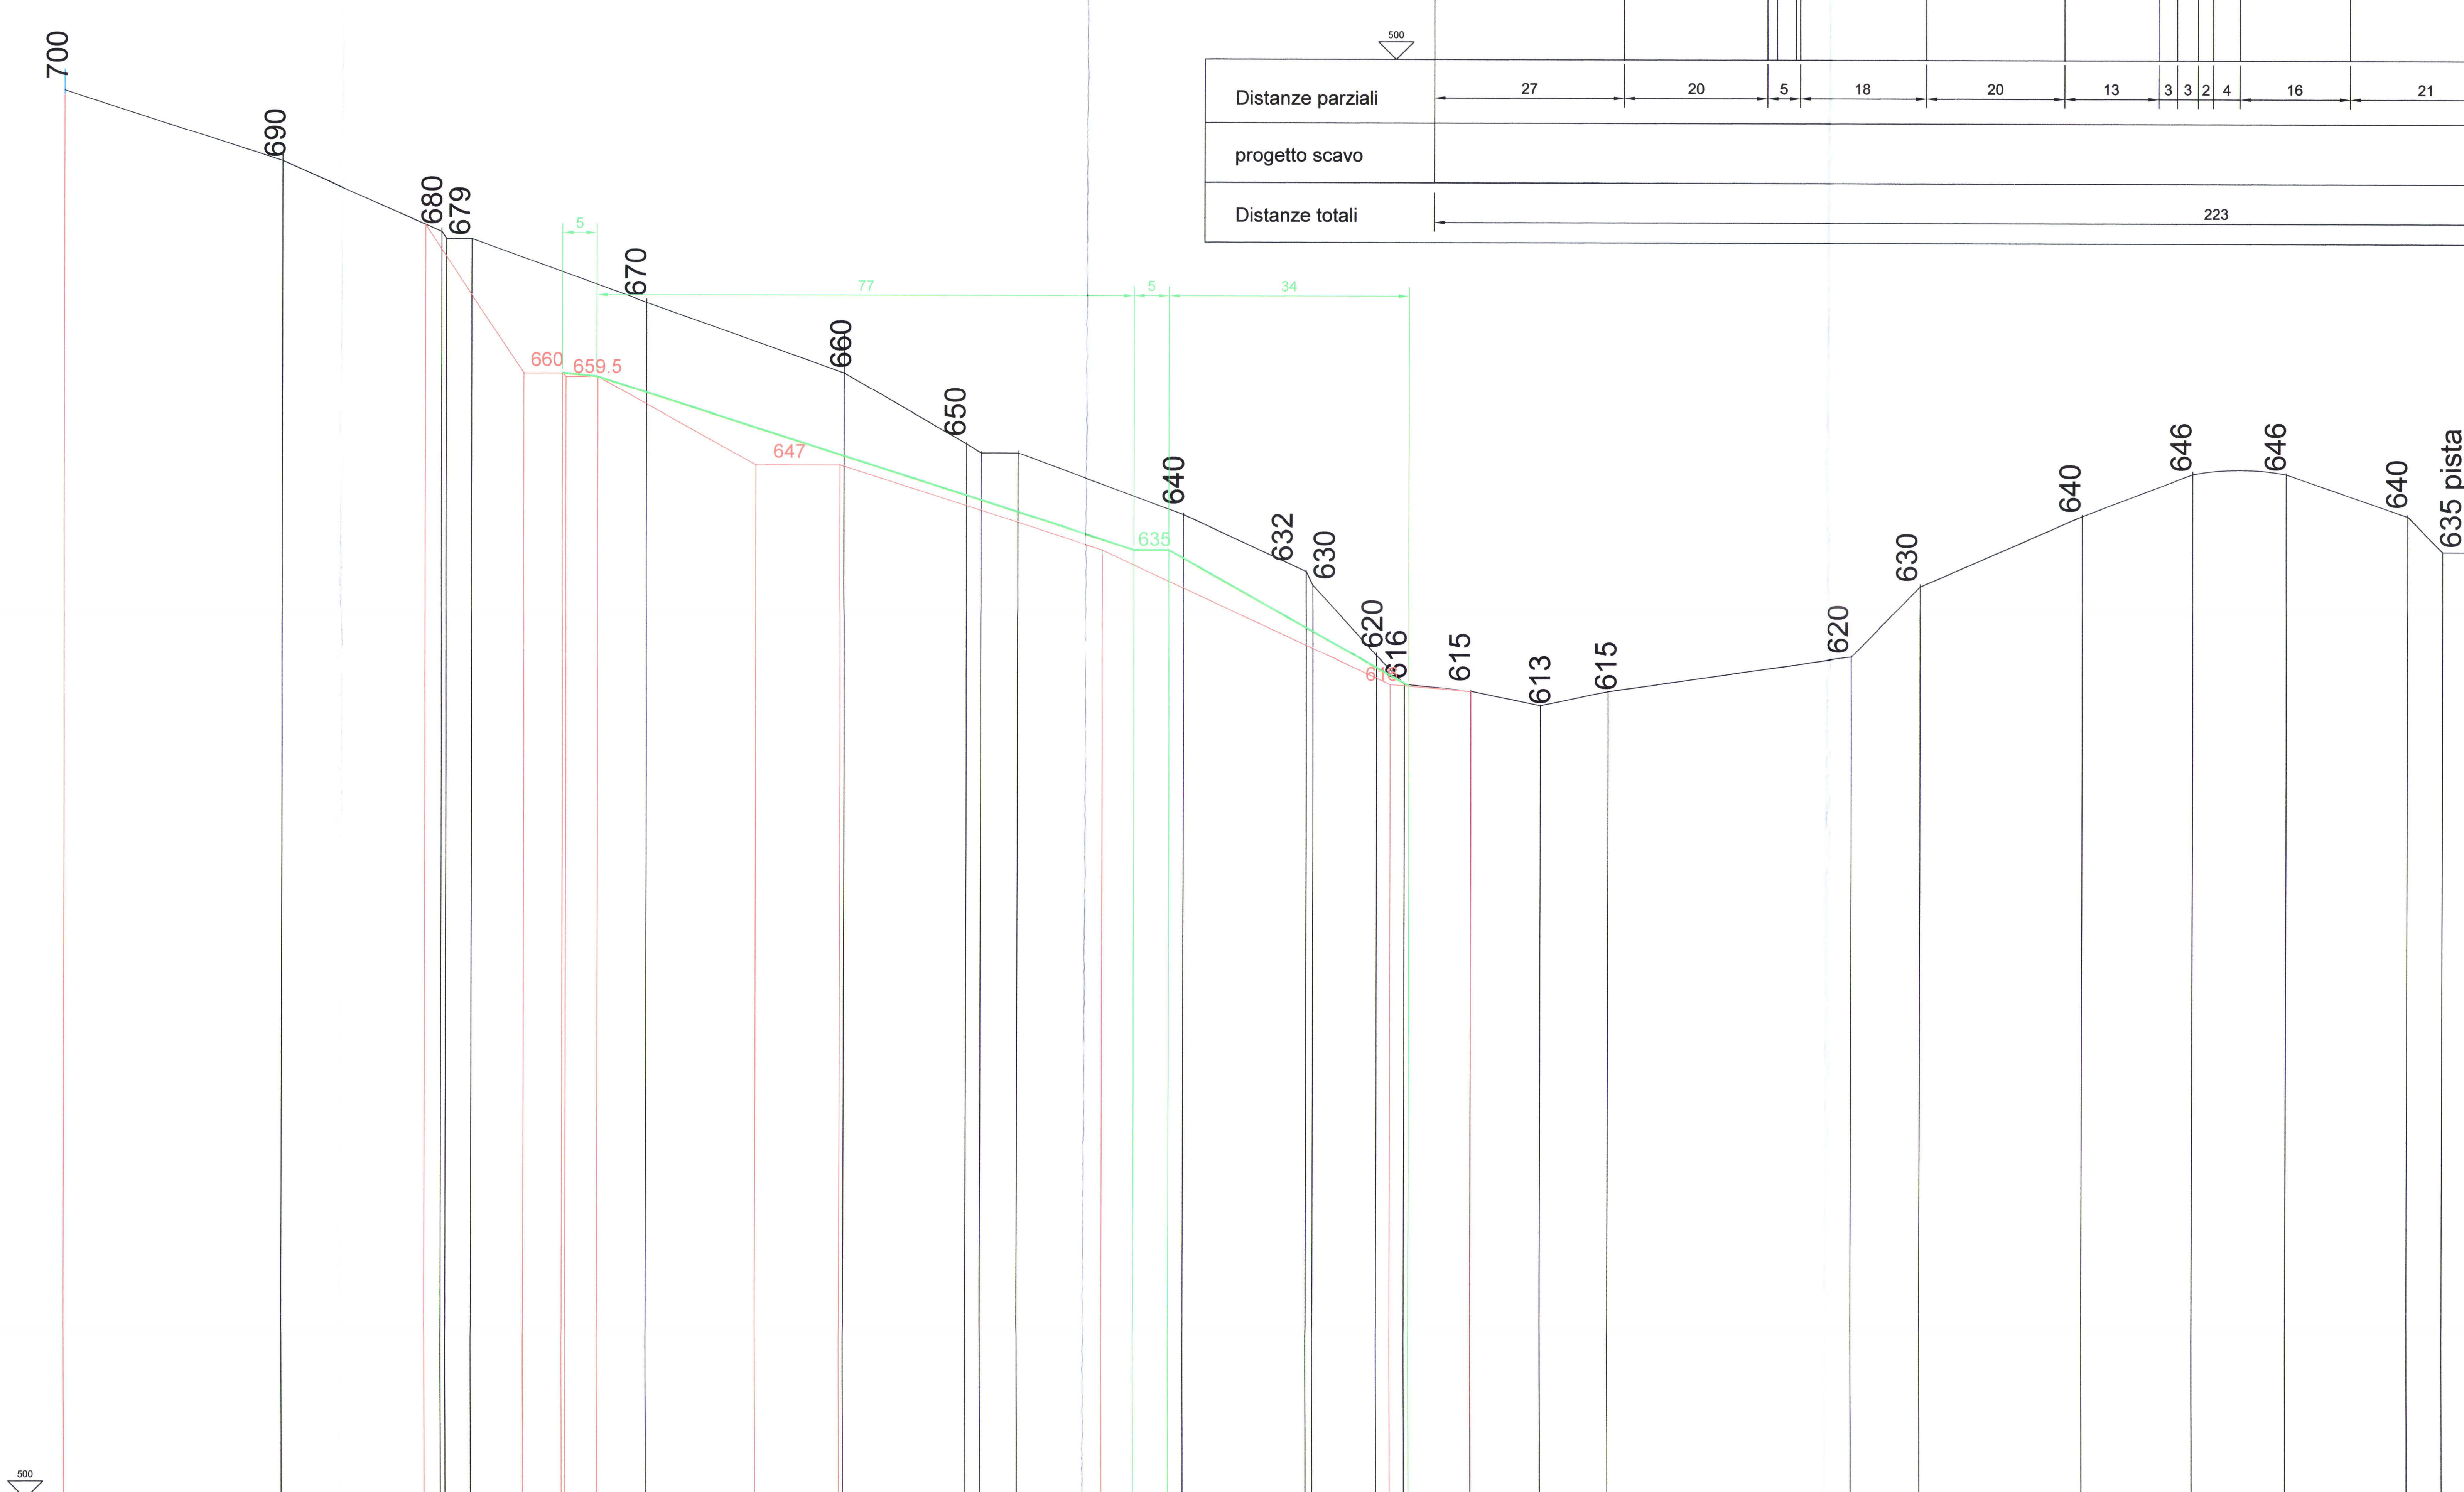

Distanze parziali	31	23	1	4	25	28	17	2	5	24	18	1	9	4	9	10	10	35	10	23	16	13	17	5	5
progetto scavo	52	14	6	1	5	23	12	38	41	12															
Distanze totali	344																								

COMUNE DI BORMIDA

(Provincia di Savona)

CAVA DI CALCARE

" GIAMBRIGNE "

AIRONE s.a.s.

di Pastorino Adolfo e C.
17041 Altare (SV) via Gramsci n. 18
C.F. 00102170099

Adolfo Pastorino

Studio Borra
Per. Ind. Ed. BORRA ROBERT
Geom. SAVIGLIANO RENATO
C.so Europa N. 11/r
17052 Borghetto S. Spirito (SV) tel.0182 970891 - fax 0182 971141
e-mail info@studioborra.it

STUDIO GEOLOGICO PIAGGI
Via Genova n. 442 -19123 La Spezia
Tel-Fax: 0187 -716658
www.sgeop.com
E-mail: gino.piaggi@fastwebnet.it
lucapiaggi@gmail.com

PROGETTISTA
PER.IND.ED BORRA ROBERT

COLLEGIO PERITI INDUSTRIALI Per. Edile N.143 R. Borra Prov. SV

Dott. Geologo Gino Piaggi

PROGETTO PER LA COLTIVAZIONE DI UNA CAVA DI CALCARE IN LOCALITA' GIAMBRIGNE.

SEZIONI 1-2
STATO ATTUALE PIU' PROGETTO SCAVI E PROGETTO RIPORTI STATO FINALE

DATA :	scala:		TAVOLA N.
02/05/2010	1 : 500		11a