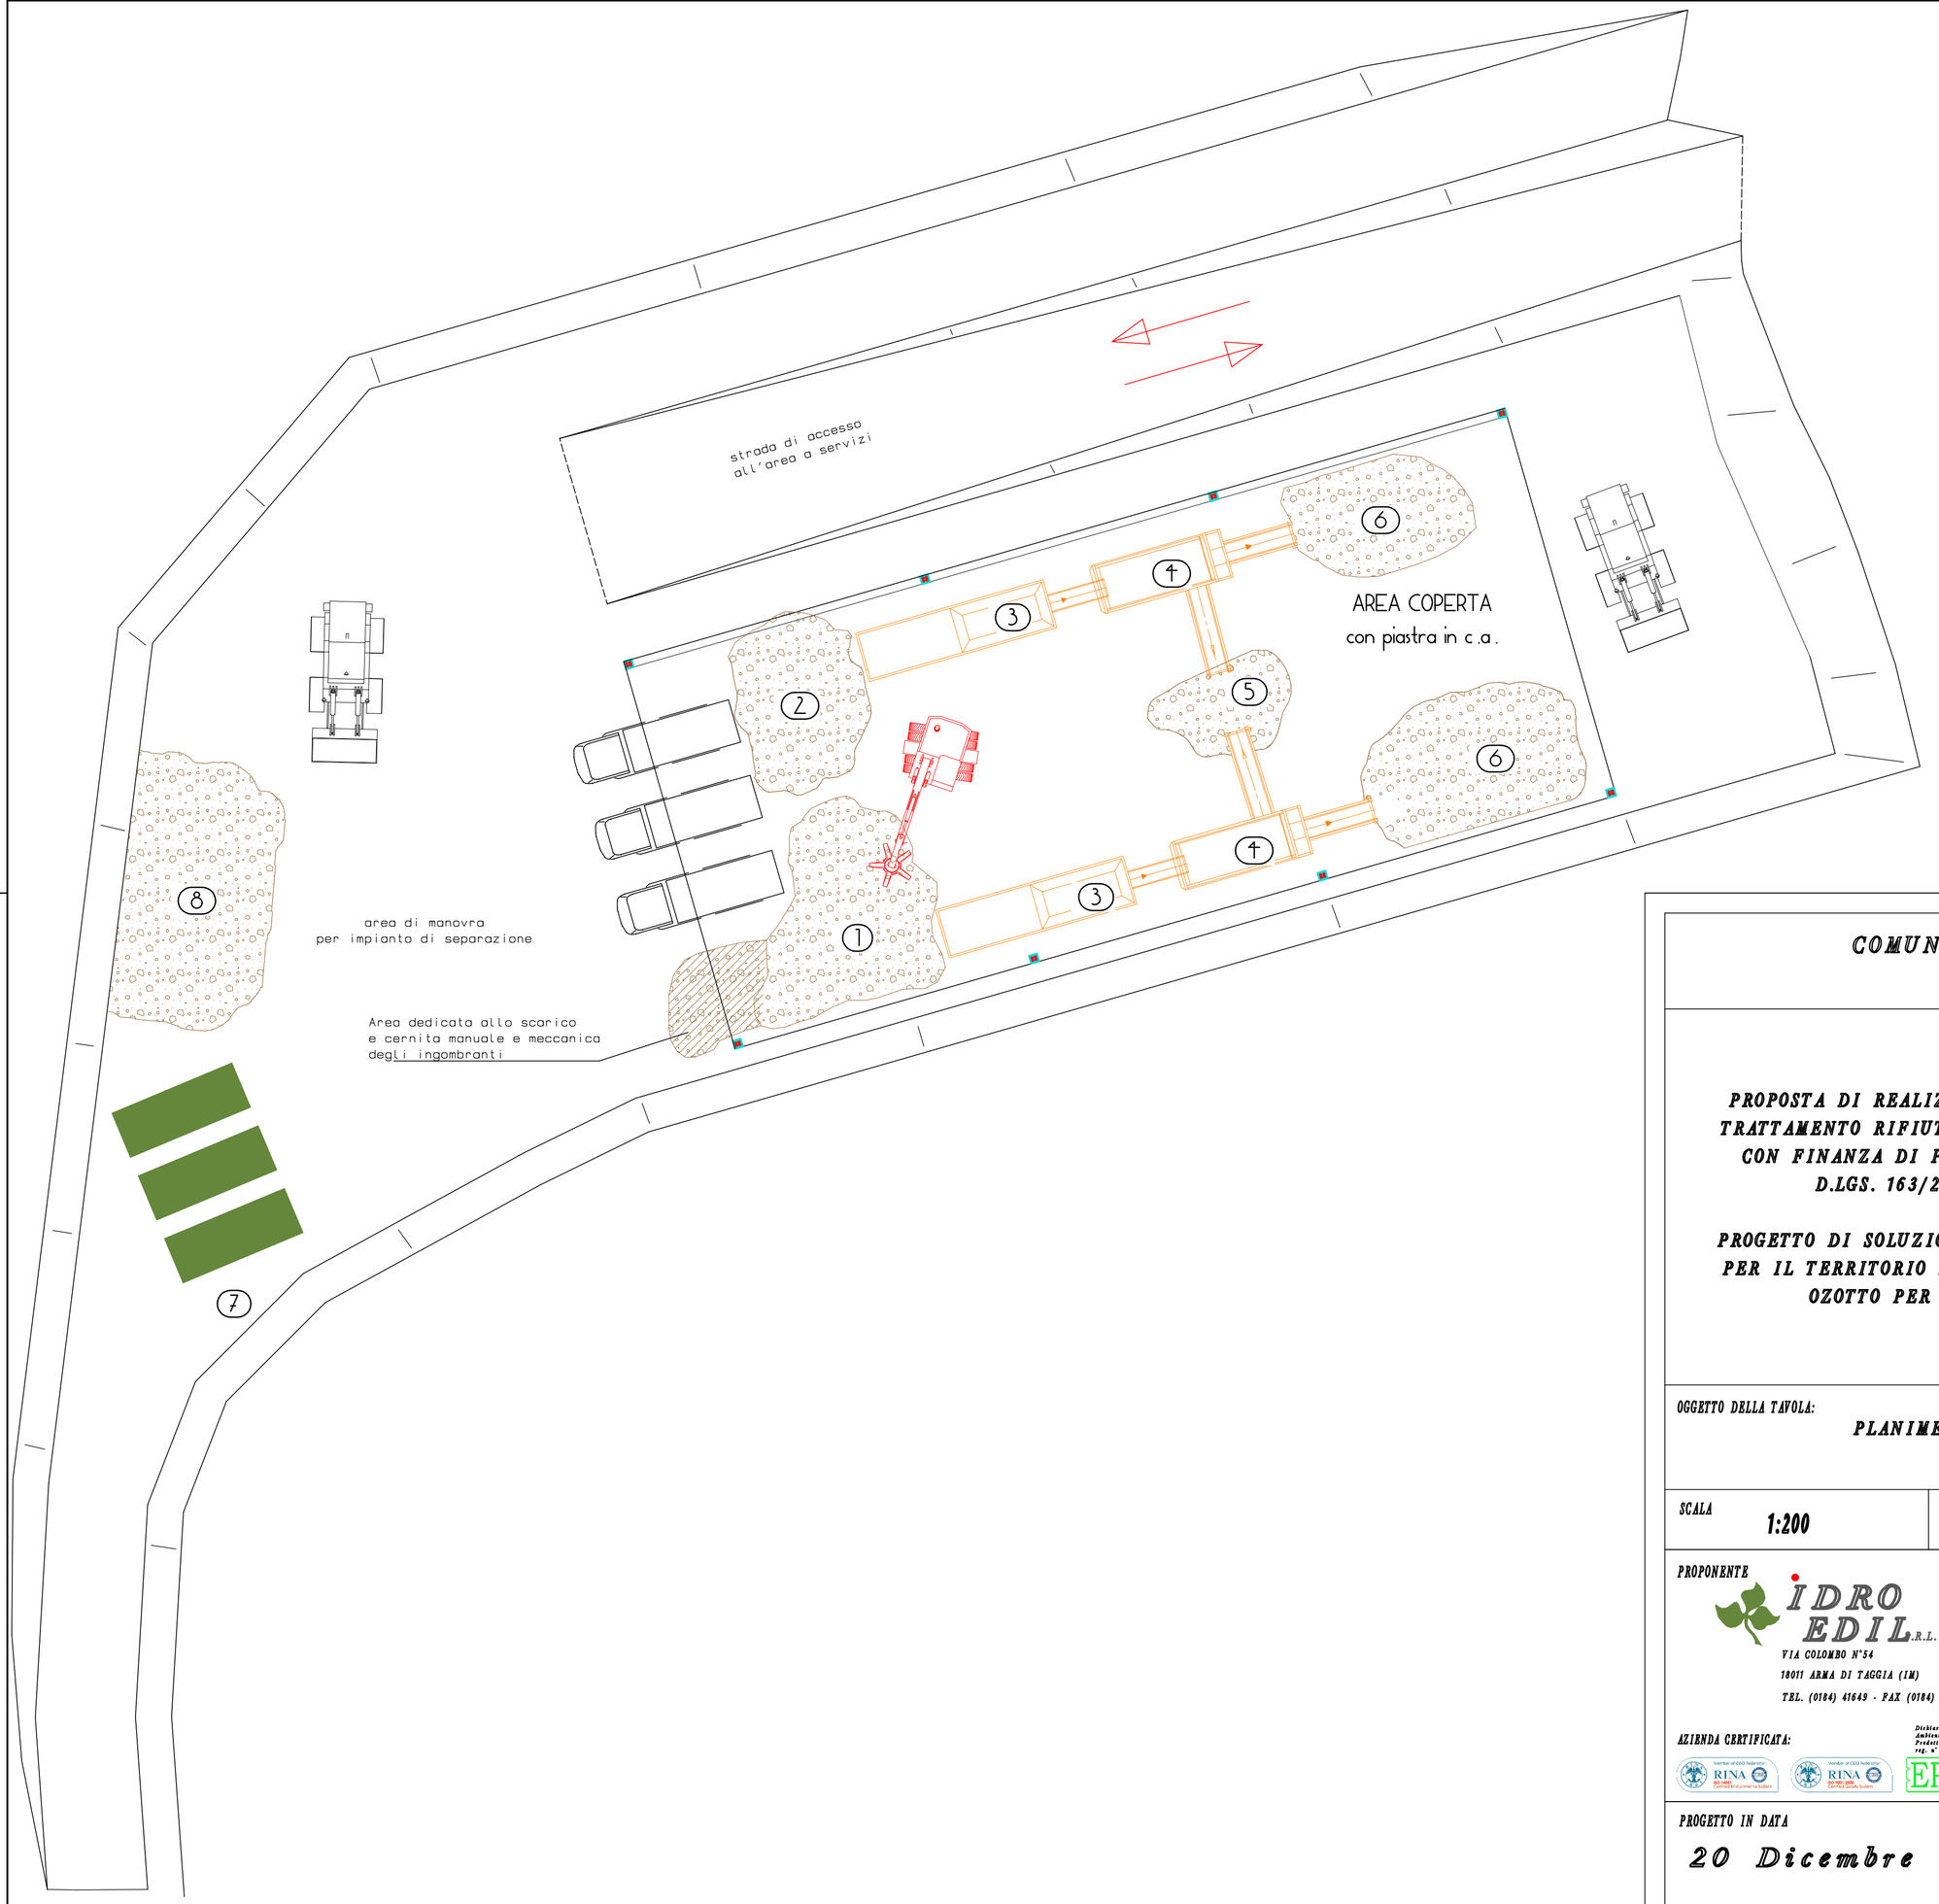


LEGENDA:

1– RIFIUTI IN INGRESSO DA TRATTARE
- 20 03 01 rifiuti urbani non differenziati
- 20 03 02 rifiuti dei mercati
- 20 03 03 residui della pulizia stradale
- 20 03 07 rifiuti ingombranti

2– RIFIUTI IN INGRESSO DA NON TRATTARE
- 20 01 08 rifiuti biodegradabili di cucine e mense
- 20 02 01rifiuti biodegradabili

3 – TRITURATORE ROMPISACCO
4 – VAGLIO
5 – FRAZIONE ORGANICA DA BIOSTABILIZZARE
6 – RIFIUTI PRODOTTI DAL TRATTAMENTO MECCANICO
- 19 12 12 altri rifiuti (compresi materiali misti) prodotti dal trattamento meccanico dei rifiuti, diversi da quelli di cui alla voce 19 12 11

7 – CARICO BIOCELLE CON FRAZIONE ORGANICA
8 – ZONA DI STOCCAGGIO MATERIALE INGOMBRANTE

COMUNE DI SANREMO E TAGGIA

PROVINCIA DI IMPERIA

PROPOSTA DI REALIZZAZIONE DI UN IMPIANTO PROVINCIALE DI TRATTAMENTO RIFIUTI SOLIDI URBANI E DISCARICA DI SERVIZIO CON FINANZA DI PROGETTO AI SENSI DELL'ARTICOLO 153 DEL D.LGS. 163/2006 IN LOCALITA' COLLI DI TAGGIA.

-

PROGETTO DI SOLUZIONE TEMPORANEA PER LO SMALTIMENTO R.S.U. PER IL TERRITORIO PROVINCIALE NELLA DISCARICA DI COLLETTE OZOTTO PER MESI 24 A FAR DATA DAL 01/05/2011

OGGETTO DELLA TAVOLA:

PLANIMETRIA IMPIANTO DI SEPARAZIONE SULL'AREA A SERVIZI

SCALA	COMMESSA N°	TAVOLA N°
1:200	1/10	23

PROPONENTE

IDRO EDIL S.R.L.
VIA COLOMBO N°54
18011 ARMA DI TAGGIA (IM)
TEL. (0184) 41649 - FAX (0184) 476645

AZIENDA CERTIFICATA:
Member of CISQ Federation RINA ISO 14001 Certified Environmental System
Member of CISQ Federation RINA ISO 9001:2008 Certified Quality System
Dichiarazione Ambientale di Prodotto reg. n° S-P-00087
EPD
EMAS

PROGETTISTA

Ing. Antonino Tetamo
CON STUDIO IN:
ARMA DI TAGGIA 18011 (IM) - VIA BOSELLI 48

COLLABORATORI

Geom. Stefano Ciani
CON STUDIO IN:
ARMA DI TAGGIA 18011 (IM) - VIA C. COLOMBO, 54

PROGETTO IN DATA

20 Dicembre 2010

REV. N°	DATA	DESCRIZIONE REVISIONE	REDATTA	VERIFICATA	APPROVATA
0	17 Giu '10	prima emissione			
1	20 Dic '10	prima emissione			