
PROFILO TOMBINATURA
SCALA 1: 500

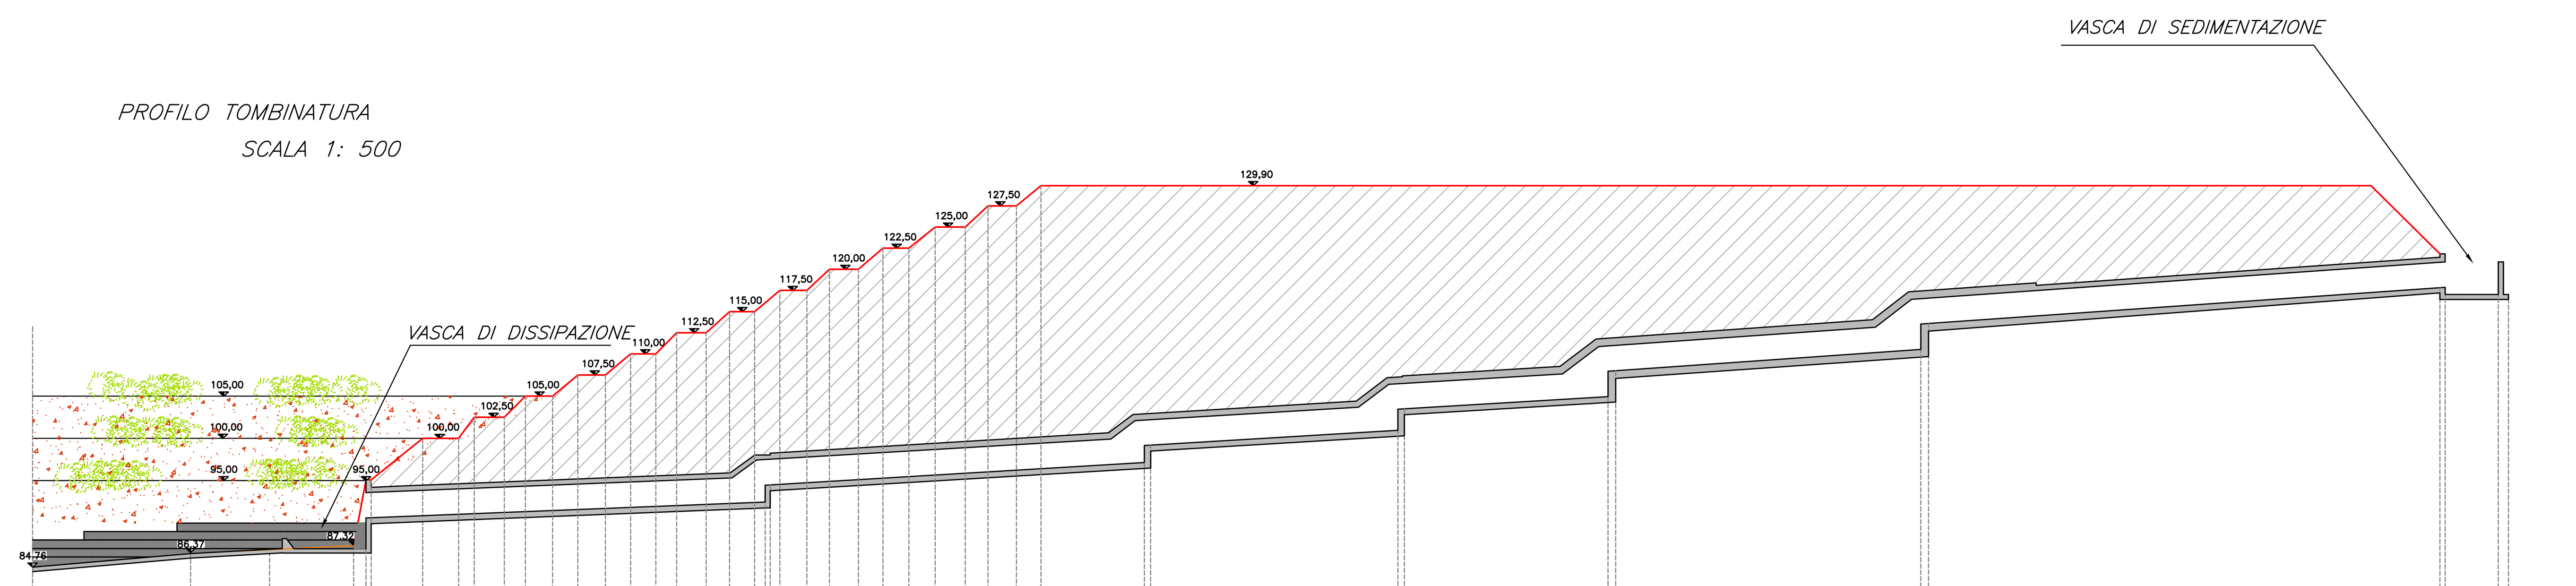

Distanza progressiva	Distanza parziale	Quota terreno progetto	Quota fondo canale	Quota terreno di prima pianta
0.00		84.76		
	18.70			
18.70		86.37		
	19.28		88.15	
37.98		87.32	90.59	
	1.46			
39.44		95.00	90.61	
	6.70			
46.14		100.00		
	4.25			
50.39				
	1.86			
52.25		102.50		
	3.50			
55.75				
	2.50			
58.25		105.00		
	3.50			
61.75				
	2.50			
64.25		107.50		
	3.50			
67.25				
	2.50			
70.25		110.00		
	3.50			
73.75				
	2.50			
76.25		112.50		
	3.50			
79.75				
	2.50			
82.25		115.00		
	3.50		94.46	
85.75			94.50	
	2.50			
88.25		117.50		
	3.50			
91.75				
	2.50			
94.25		120.00		
	3.50			
97.75				
	2.50			
100.25		122.50		
	3.50			
103.75				
	2.50			
106.25		125.00		
	3.50			
109.75				
	2.50			
112.25		127.50		
	3.50			
115.75				
	2.50			
118.25		129.90		
	166.00		97.15	
			97.20	
			103.45	
			103.50	
			107.93	
			108.00	
			113.52	
			113.59	
		129.90	117.82	
284.25		121.83	117.86	
	6.30			
290.55			120.87	
	1.20			
291.75			117.02	

52.25

ING. SAGUATO GIACOMO
VIA DELLA BEA,26 - C.A.P. 18013 DIANO MARINA (IM) - P.I. 00694010083
Tel. 0183 404075 Fax 0183 403972 E-Mail SALP@LIBERO.IT

DATA	Gennaio 2013
AGGIORNAM.	
DISEGNATORE	
SCALA	1/500
TAVOLA N.	14

OGGETTO
PROGETTO DI AMPLIAMENTO DISCARICA DI MATERIALI INERTI
IN LOCALITA' CA' SCOFFERI - COMUNE DI SAN BARTOLOMEO AL MARE
PROFILO LONGITUDINALE TOMBINATURA

COMMITTENTE
ECO DODICI S.r.l.
SAN BARTOLOMEO
AL MARE (IM)

DOTT. ING. SAGUATO GIACOMO

LAVORO

FILE
dati/CONICOS
ECODODICI