
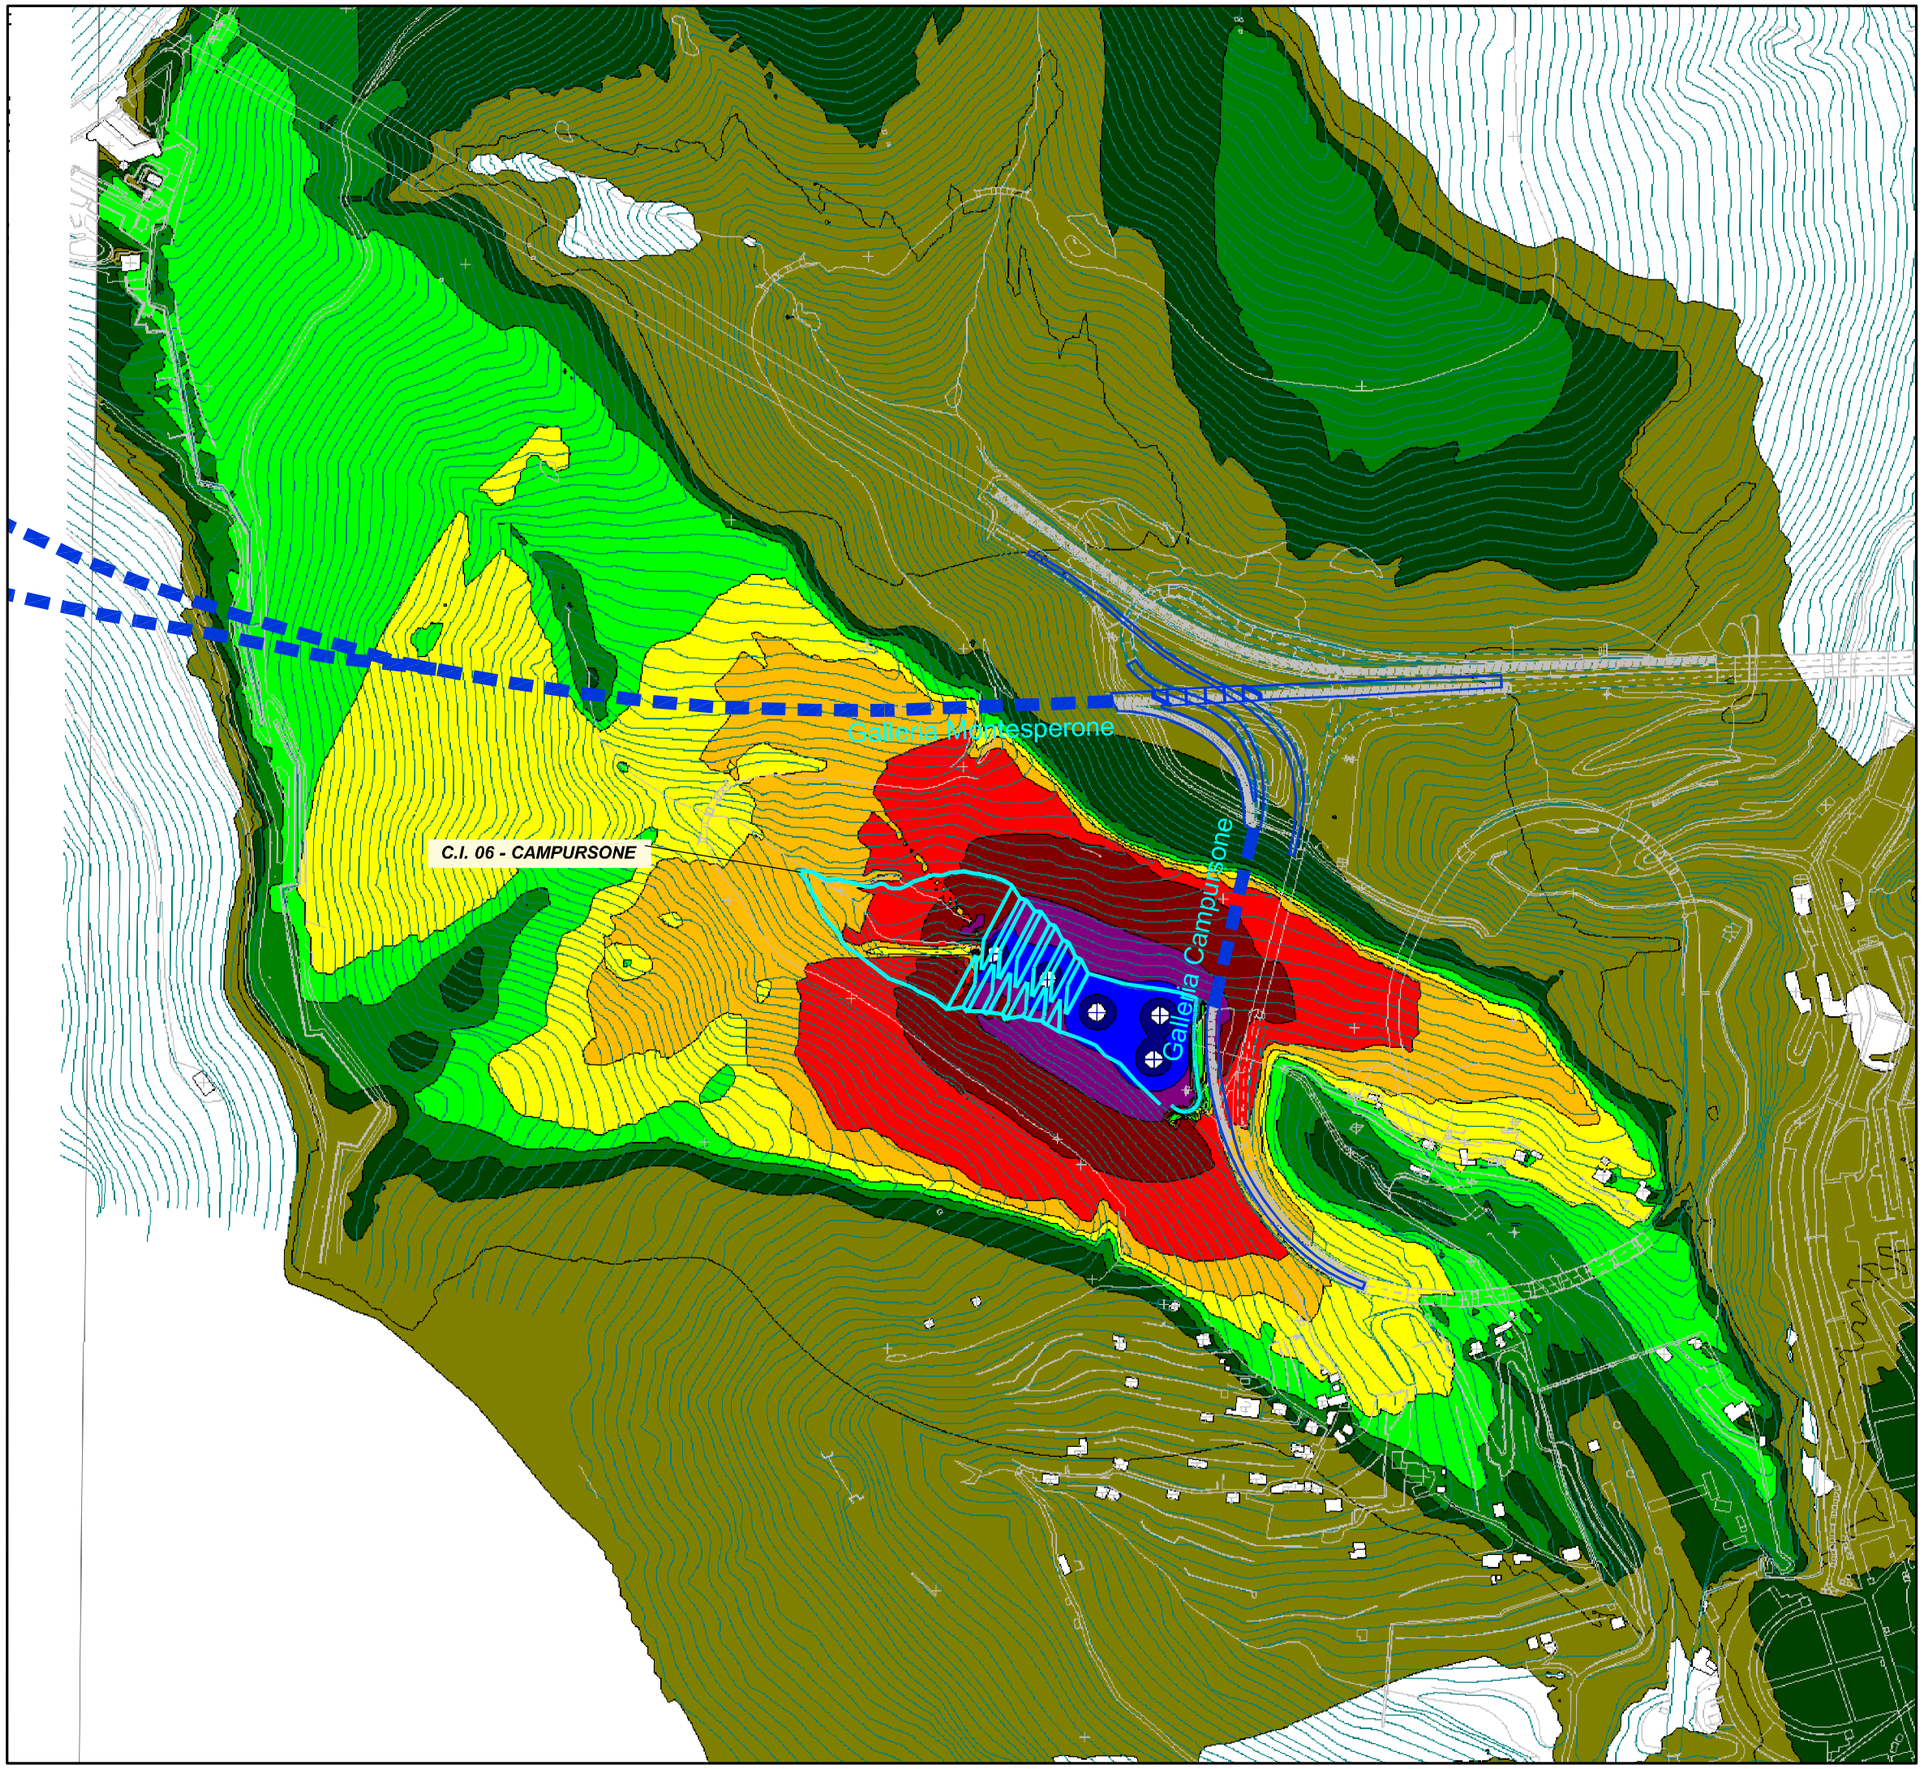


Legenda

Intervalli acustici in dB(A)

- > 20.0 dB
- > 30.0 dB
- > 35.0 dB
- > 40.0 dB
- > 45.0 dB
- > 50.0 dB
- > 55.0 dB
- > 60.0 dB
- > 65.0 dB
- > 70.0 dB
- > 75.0 dB


Perimetro del cantiere

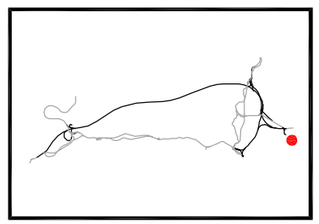

AREA GENOVA EST

CANTIERE
C.I. 06

scala 1:5.000

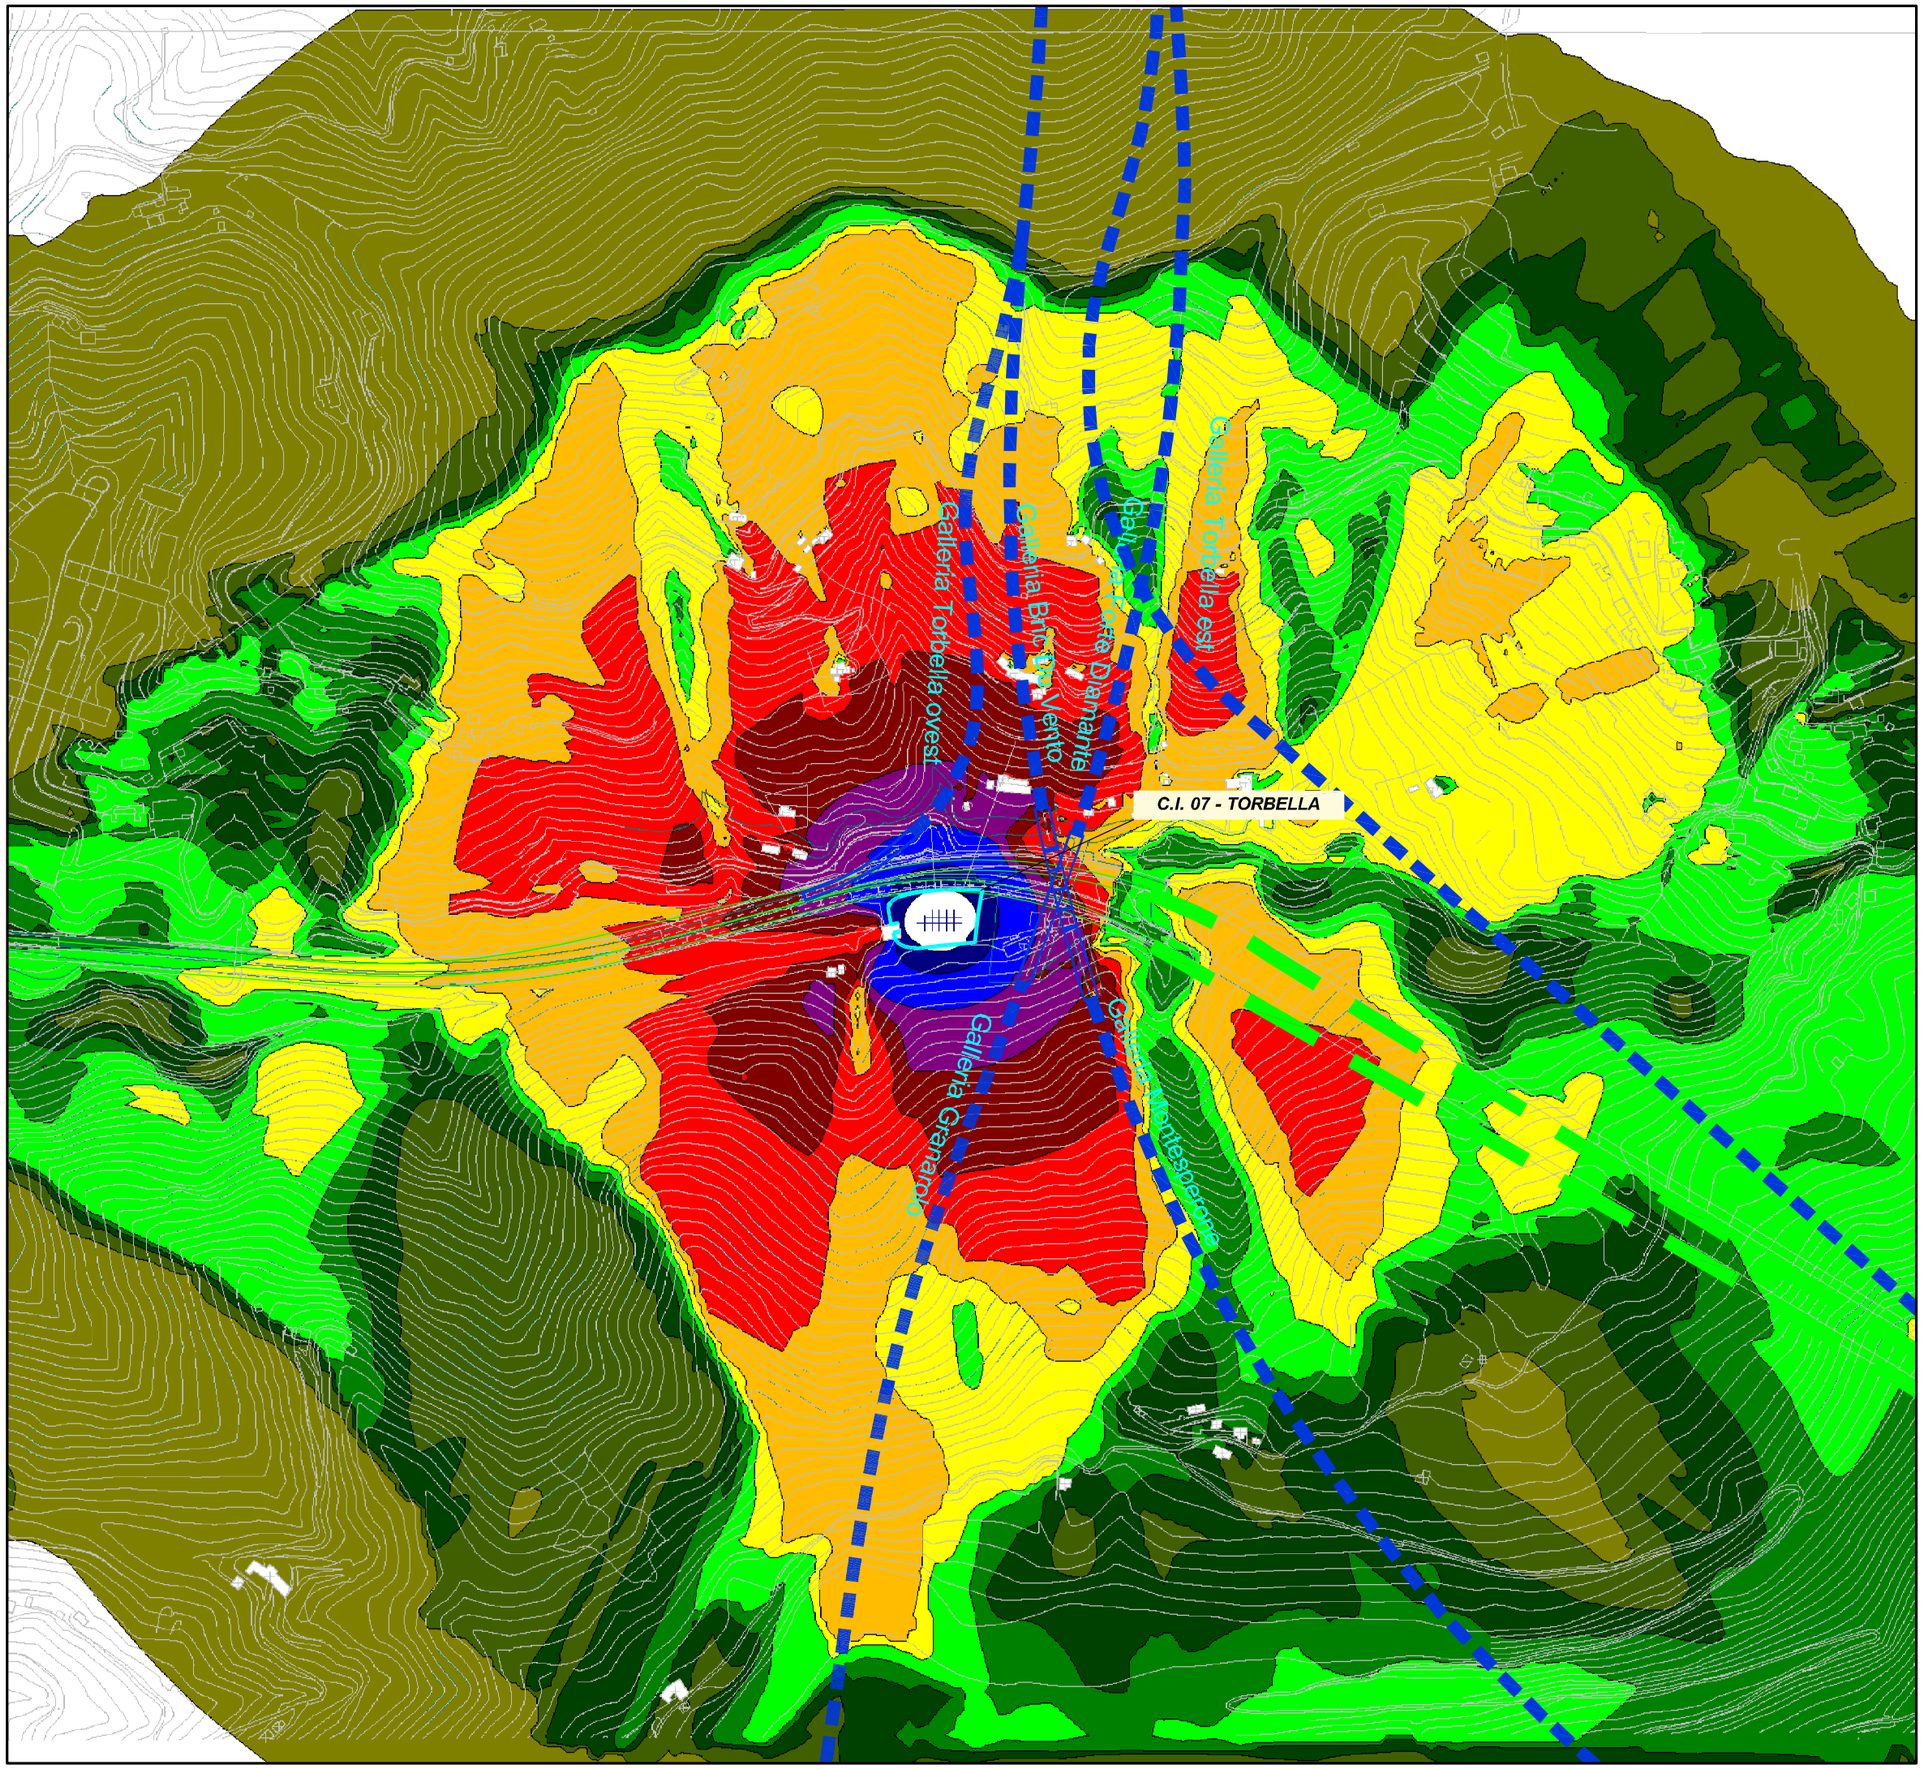


Legenda

Intervalli acustici in dB(A)

- > 20.0 dB
- > 30.0 dB
- > 35.0 dB
- > 40.0 dB
- > 45.0 dB
- > 50.0 dB
- > 55.0 dB
- > 60.0 dB
- > 65.0 dB
- > 70.0 dB
- > 75.0 dB

Perimetro del cantiere

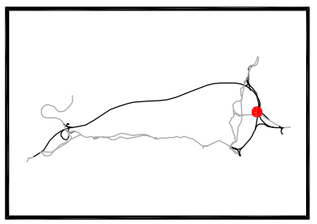

AREA TORBELLA

CANTIERE C.I. 07

scala 1:5.000

C.I. 15 - STOCCAGGIO CONCI

C.I. 12 - VIADOTTO SECCA

C.I. 11 - VIADOTTO MERCANTILE

C.I. 10 - LOGISTICA VIADOTTO E GALLERIA

Galleria Forte Diamante

Galleria San R

Galleria Pot

Monterosso

C.I. 14 - CAMPO FRESA E SLURRY

C.I. 09 - VIADOTTO GENOVA, PILE 2 E 3

Galleria Parpan

Galleria Brucciamonti


C.I. 08 - VIADOTTO GENOVA, PILE 2 E 3

Legenda

Intervalli acustici in dB(A)

- > 20.0 dB
- > 30.0 dB
- > 35.0 dB
- > 40.0 dB
- > 45.0 dB
- > 50.0 dB
- > 55.0 dB
- > 60.0 dB
- > 65.0 dB
- > 70.0 dB
- > 75.0 dB

Perimetro del cantiere

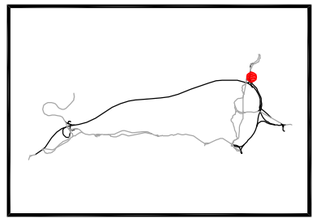

AREA BOLZANETO

CANTIERE
C.I. 08 - C.I. 09 - C.I. 10
C.I. 11 - C.I. 12 - C.I. 13
C.I. 15

scala 1:5.000


C.I. 16 - PISTA POLCEVERA

Legenda

Intervalli acustici in dB(A)

- > 20.0 dB
- > 30.0 dB
- > 35.0 dB
- > 40.0 dB
- > 45.0 dB
- > 50.0 dB
- > 55.0 dB
- > 60.0 dB
- > 65.0 dB
- > 70.0 dB
- > 75.0 dB

Perimetro del cantiere

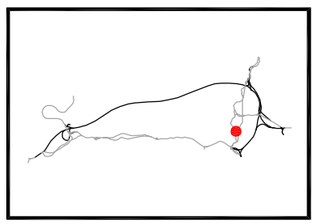

AREA POLCEVERA

CANTIERE C.I. 16

scala 1:5.000