

PLANIMETRIA

SCALA 1:200

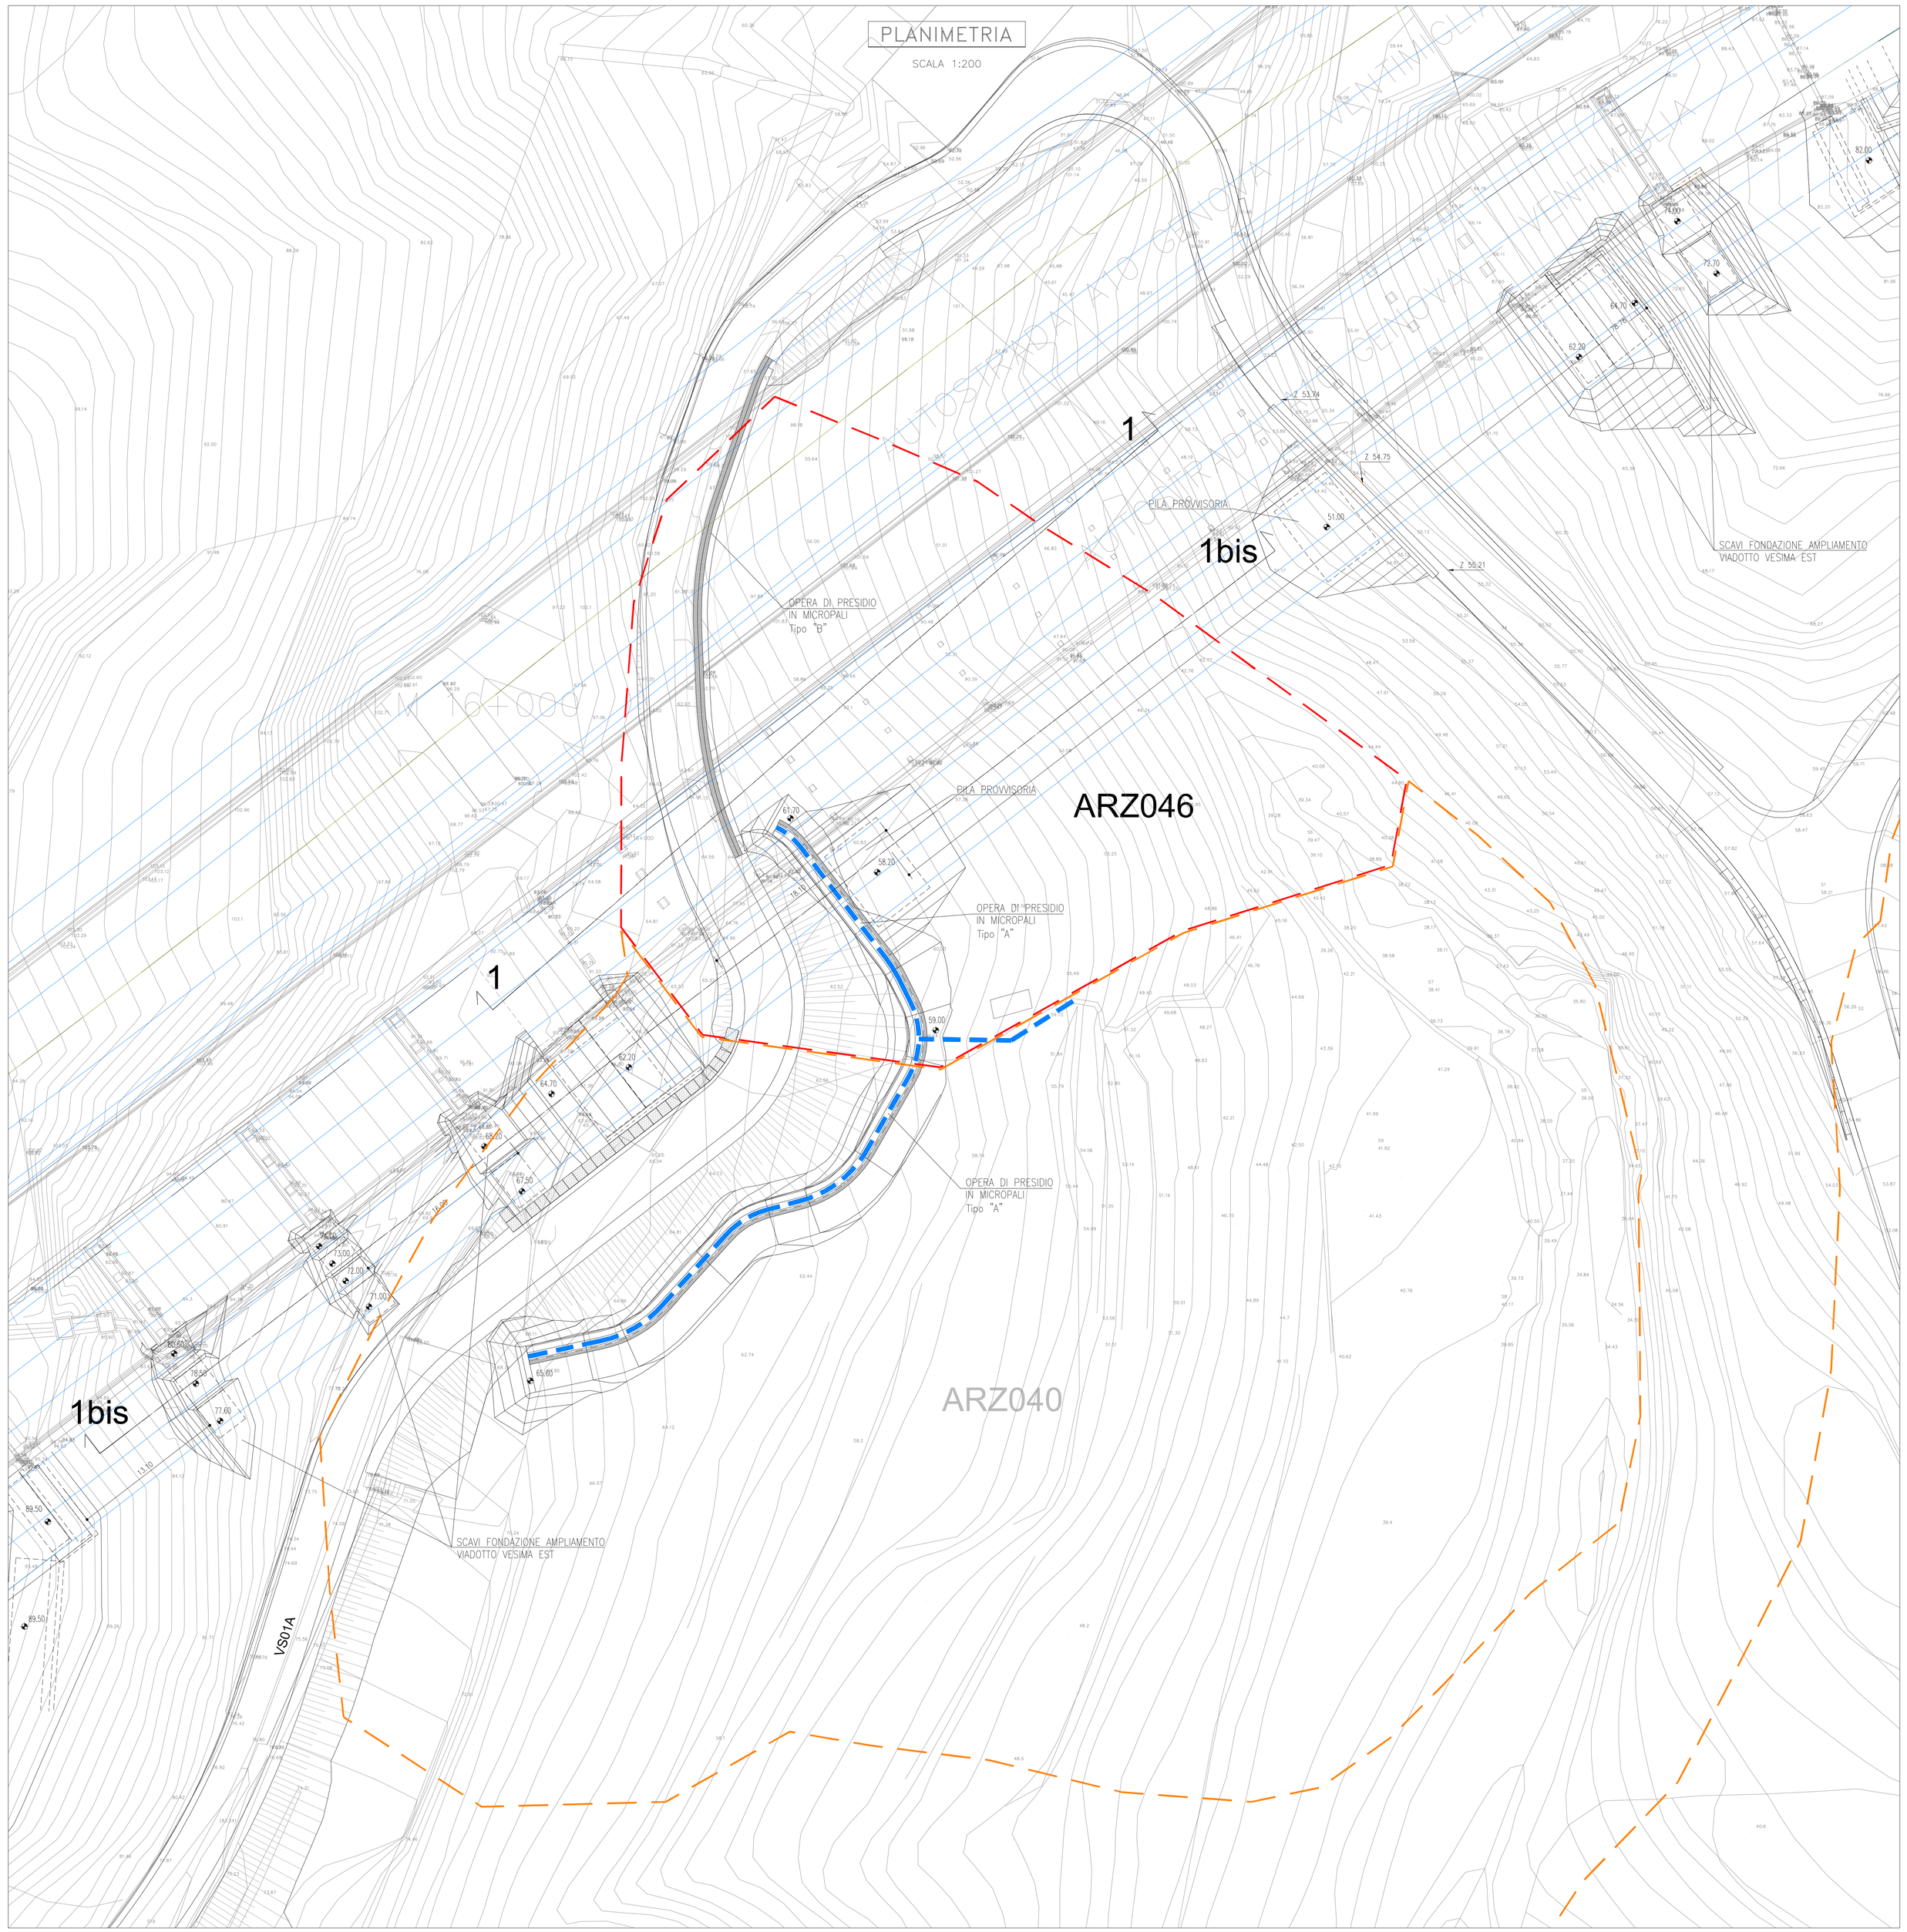


SEZIONE 1–1

SCALA 1:500

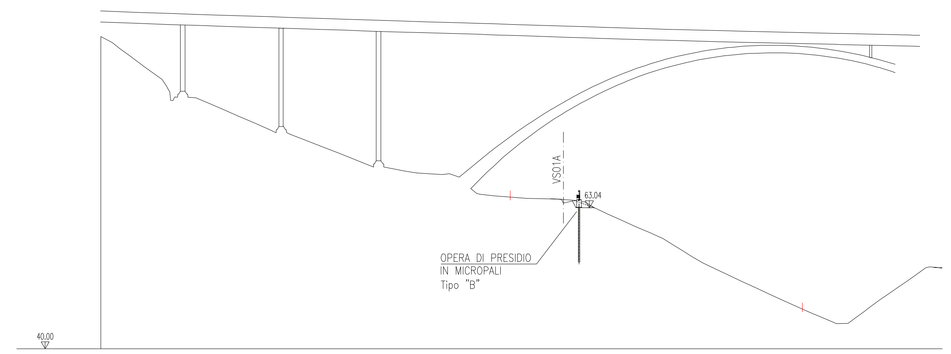


SEZIONE 1bis/1bis

SCALA 1:500

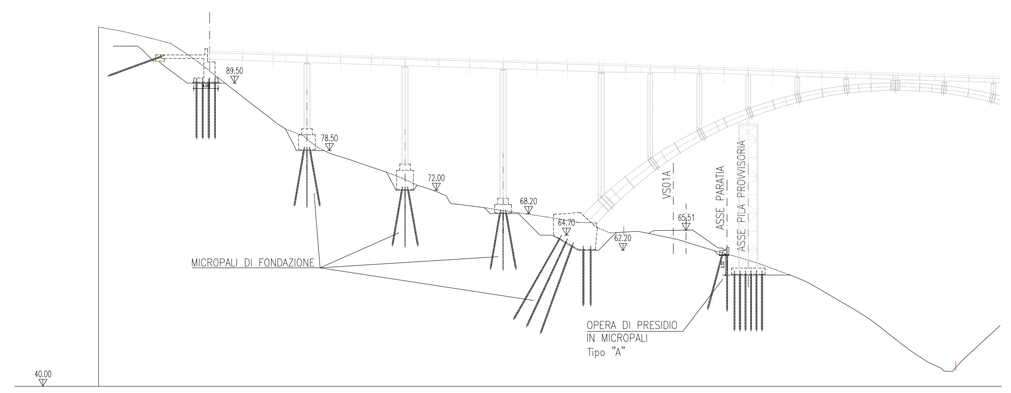

VISTA D'INSIEME

SCALA 1:1000

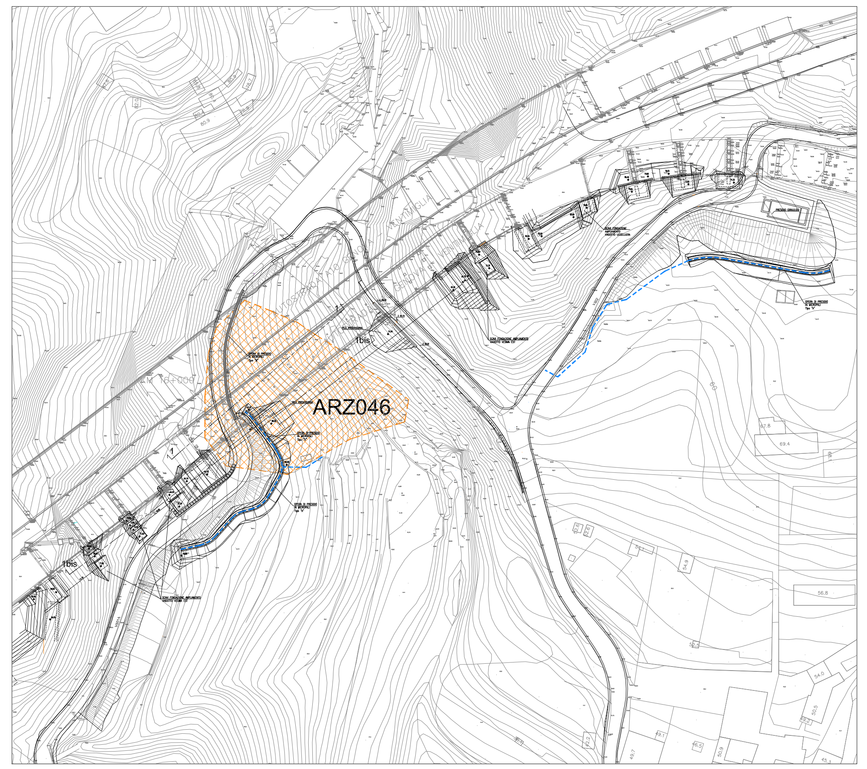

autostrade per l'italia

NODO STRADALE E AUTOSTRADALE DI GENOVA

Adeguamento del sistema
A7 – A10 – A12

PROGETTO DEFINITIVO

DOCUMENTAZIONE GENERALE

SUSCETTIVITA' AL DISSESTO
SCHEDE DISSESTI PG4 E PG3a
da Carta della suscettività al dissesto
Piano di Bacino – Ambiti 12 e 13
VESIMA ARZ046
OPERE INTERFERENTI – PLANIMETRIA E SEZIONE

IL RESPONSABILE PROGETTAZIONE SPECIALISTICA	IL RESPONSABILE INTEGRAZIONE PRESTAZIONI SPECIALISTICHE	IL DIRETTORE TECNICO
Ing. Orlando Mazza Ord. Ingg. Pavia N. 1496 RESPONSABILE UFFICIO SGT	Ing. Orlando Mazza Ord. Ingg. Pavia N. 1496 RESPONSABILE AREA DI PROGETTO GENOVA	Ing. Maurizio Tomesi Ord. Ingg. Milano N. 16492 RESPONSABILE DIREZIONE DTP

WBS	RIFERIMENTO ELABORATO								DATA:	REVISIONE
	DIRETTRICE			PK2					NOVEMBRE 2015	n. | DATA
	codice commessa	N.Prog	unita'	ufficio	n. progressivo	Rev.				1 | Aprile 2016
–	1 1 0 7 1 2 0 5			S G T	0 1 1	6	–	1	SCALA: VARIE	

spea ENGINEERING Atlantia	RESPONSABILE PROGETTO GENOVA Ing. Orlando Mazza Ord. Ingg. Pavia N. 1496	ELABORAZIONE GRAFICA A CURA DI :	
		ELABORAZIONE PROGETTUALE A CURA DI :	
	CONSULENZA A CURA DI :	IL RESPONSABILE SPECIALISTANTE	Ing. Orlando Mazza Ord.Ingg. Pavia N. 1496

VISTO DEL COMMITTENTE	VISTO DEL CONCEDENTE
autostrade per l'italia R.U.P. – Arch. Rossella Degni	Ministero delle Infrastrutture e dei Trasporti DIPARTIMENTO PER LE INFRASTRUTTURE, GLI AFFARI GENERALI ED IL PERSONALE STRUTTURA DI VIGILANZA SULLE CONCESSIONARIE AUTOSTRADALI

IL PRESENTE DOCUMENTO NON PUO' ESSERE COPIATO, RIPRODOTTO O ALTRIMENTI PUBBLICATO, IN TUTTO O IN PARTE, SENZA IL CONSENSO SCRITTO DELLA SOC. AUTOSTRADE PER L'ITALIA S.P.A.. OGNI VIOLAZIONE VERRA' PERSEGUITA A NORMA DI LEGGE.
THIS DOCUMENT MAY NOT BE COPIED, REPRODUCED OR PUBLISHED, EITHER IN PART OR IN ITS ENTIRETY, WITHOUT THE WRITTEN PERMISSION OF SOC. AUTOSTRADE PER L'ITALIA S.P.A.. UNAUTHORIZED USE WILL BE PROSECUTED BY LAW.

Scala Plott.: 1:1