

PLANIMETRIA
SCALA 1:1000

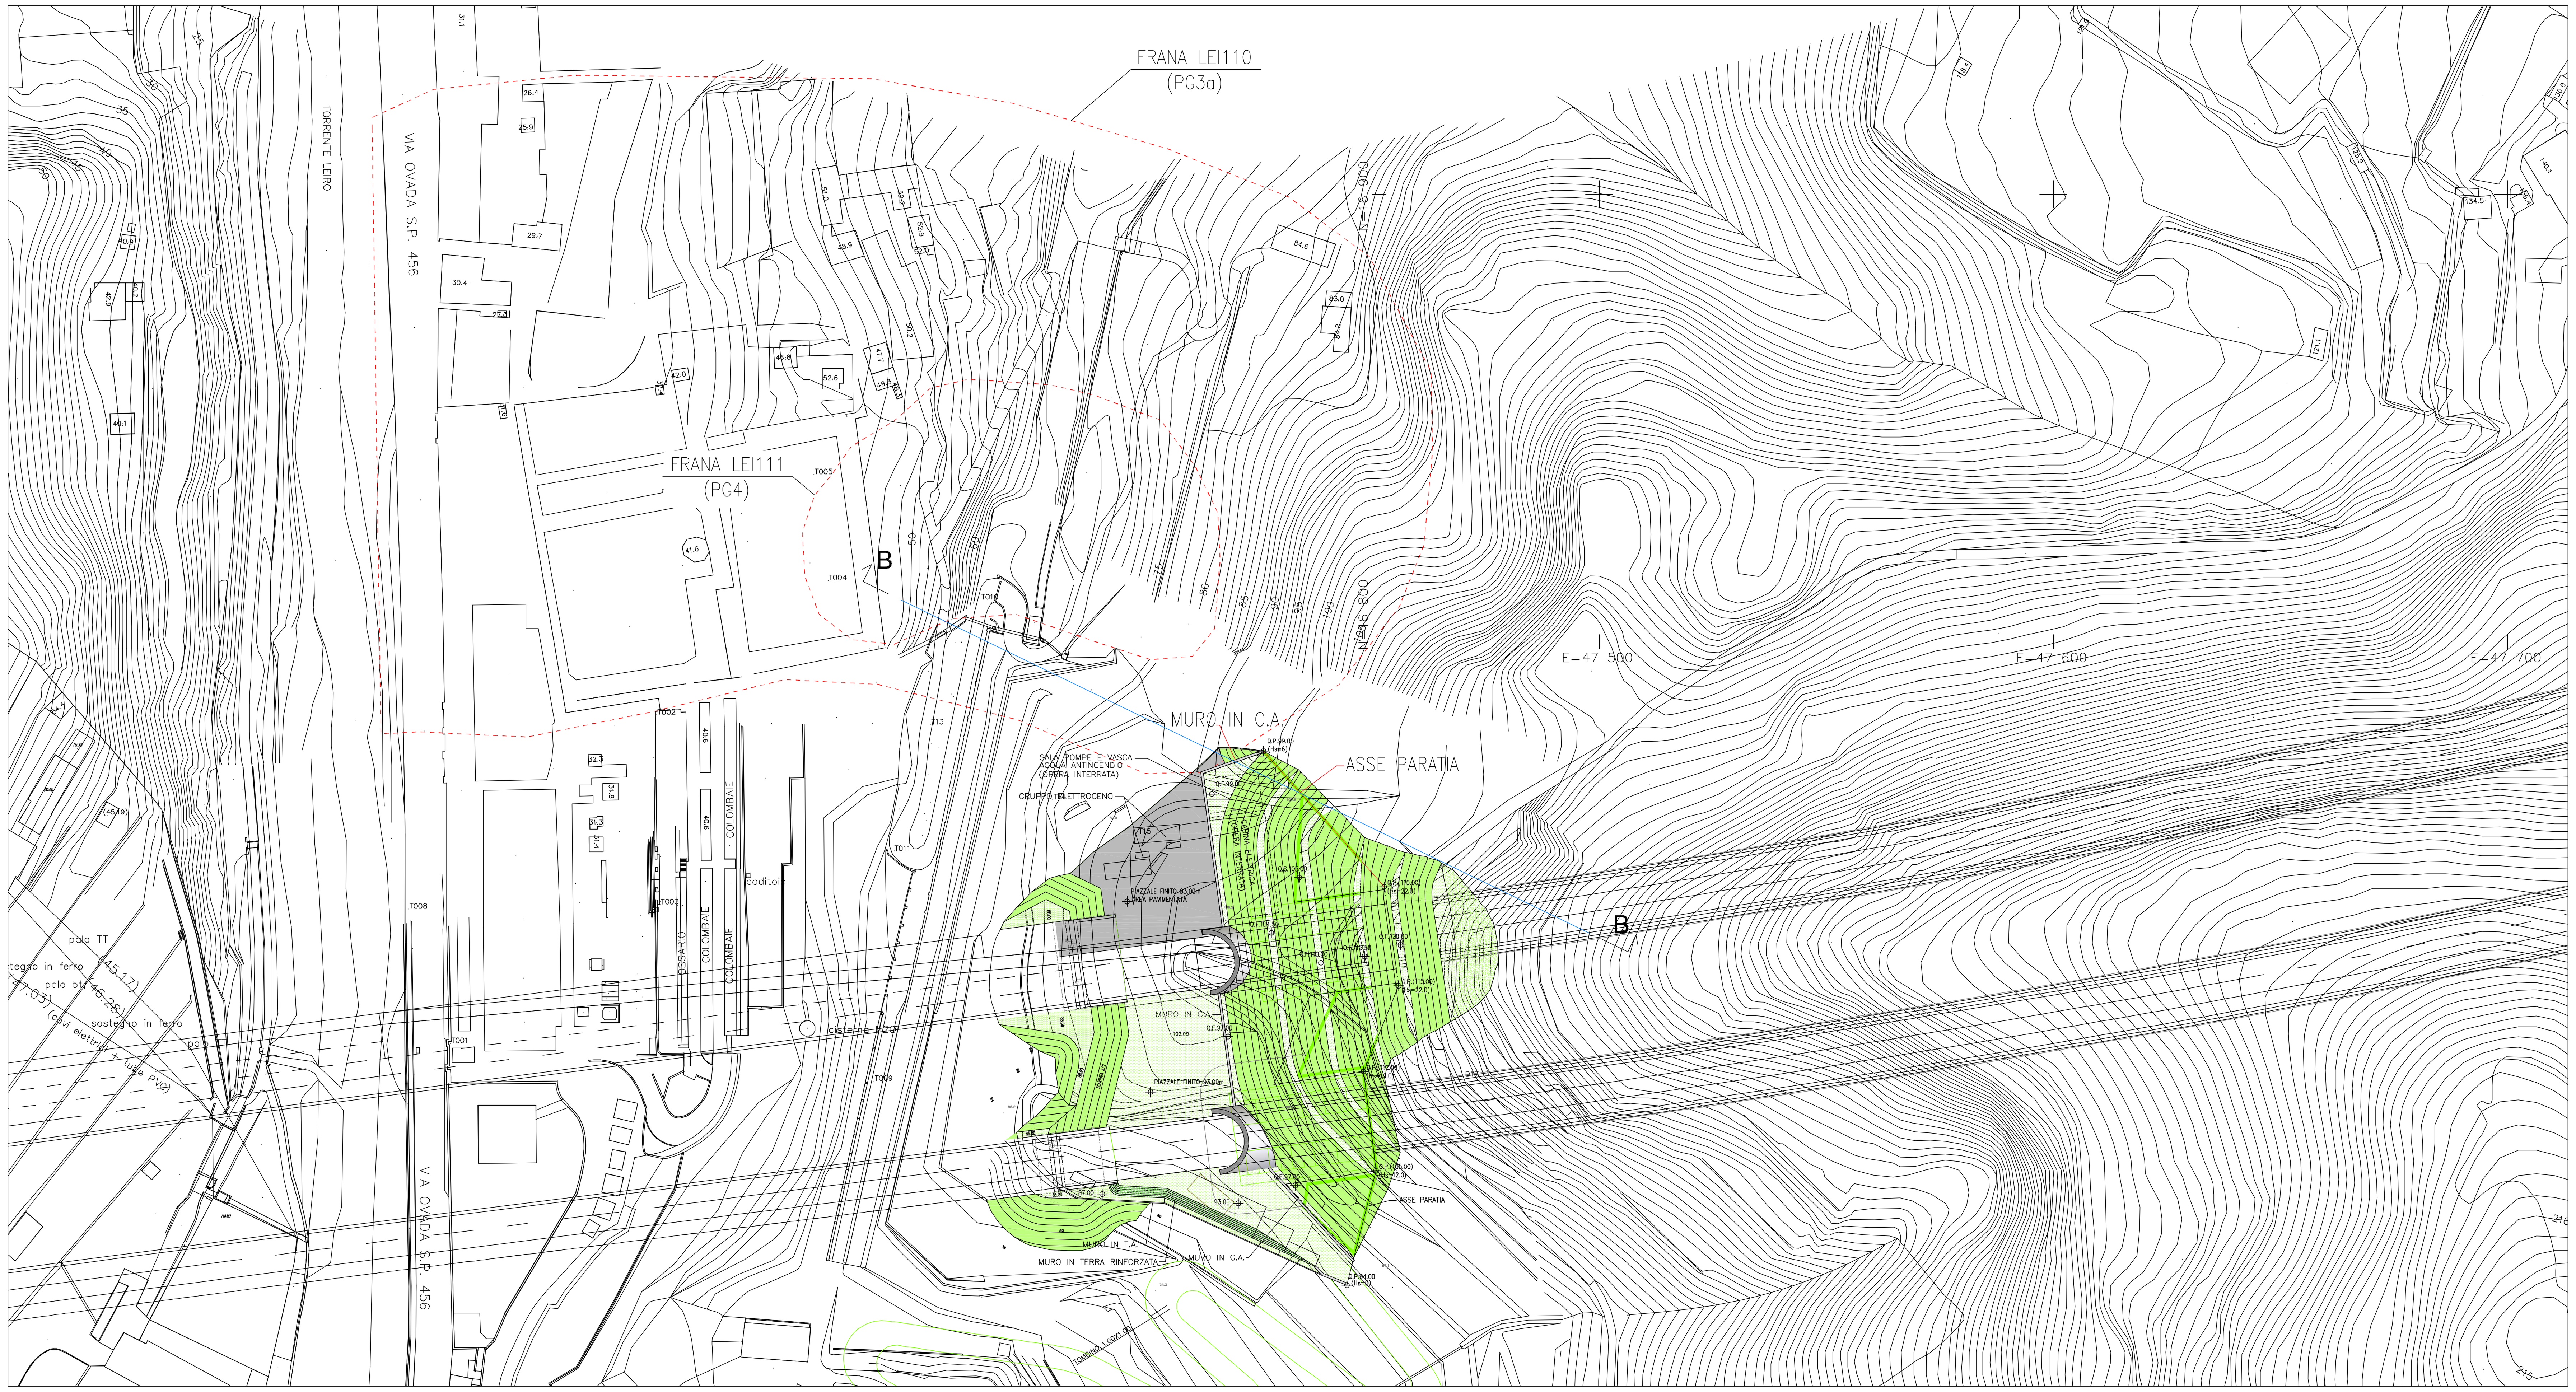


KEY-MAP

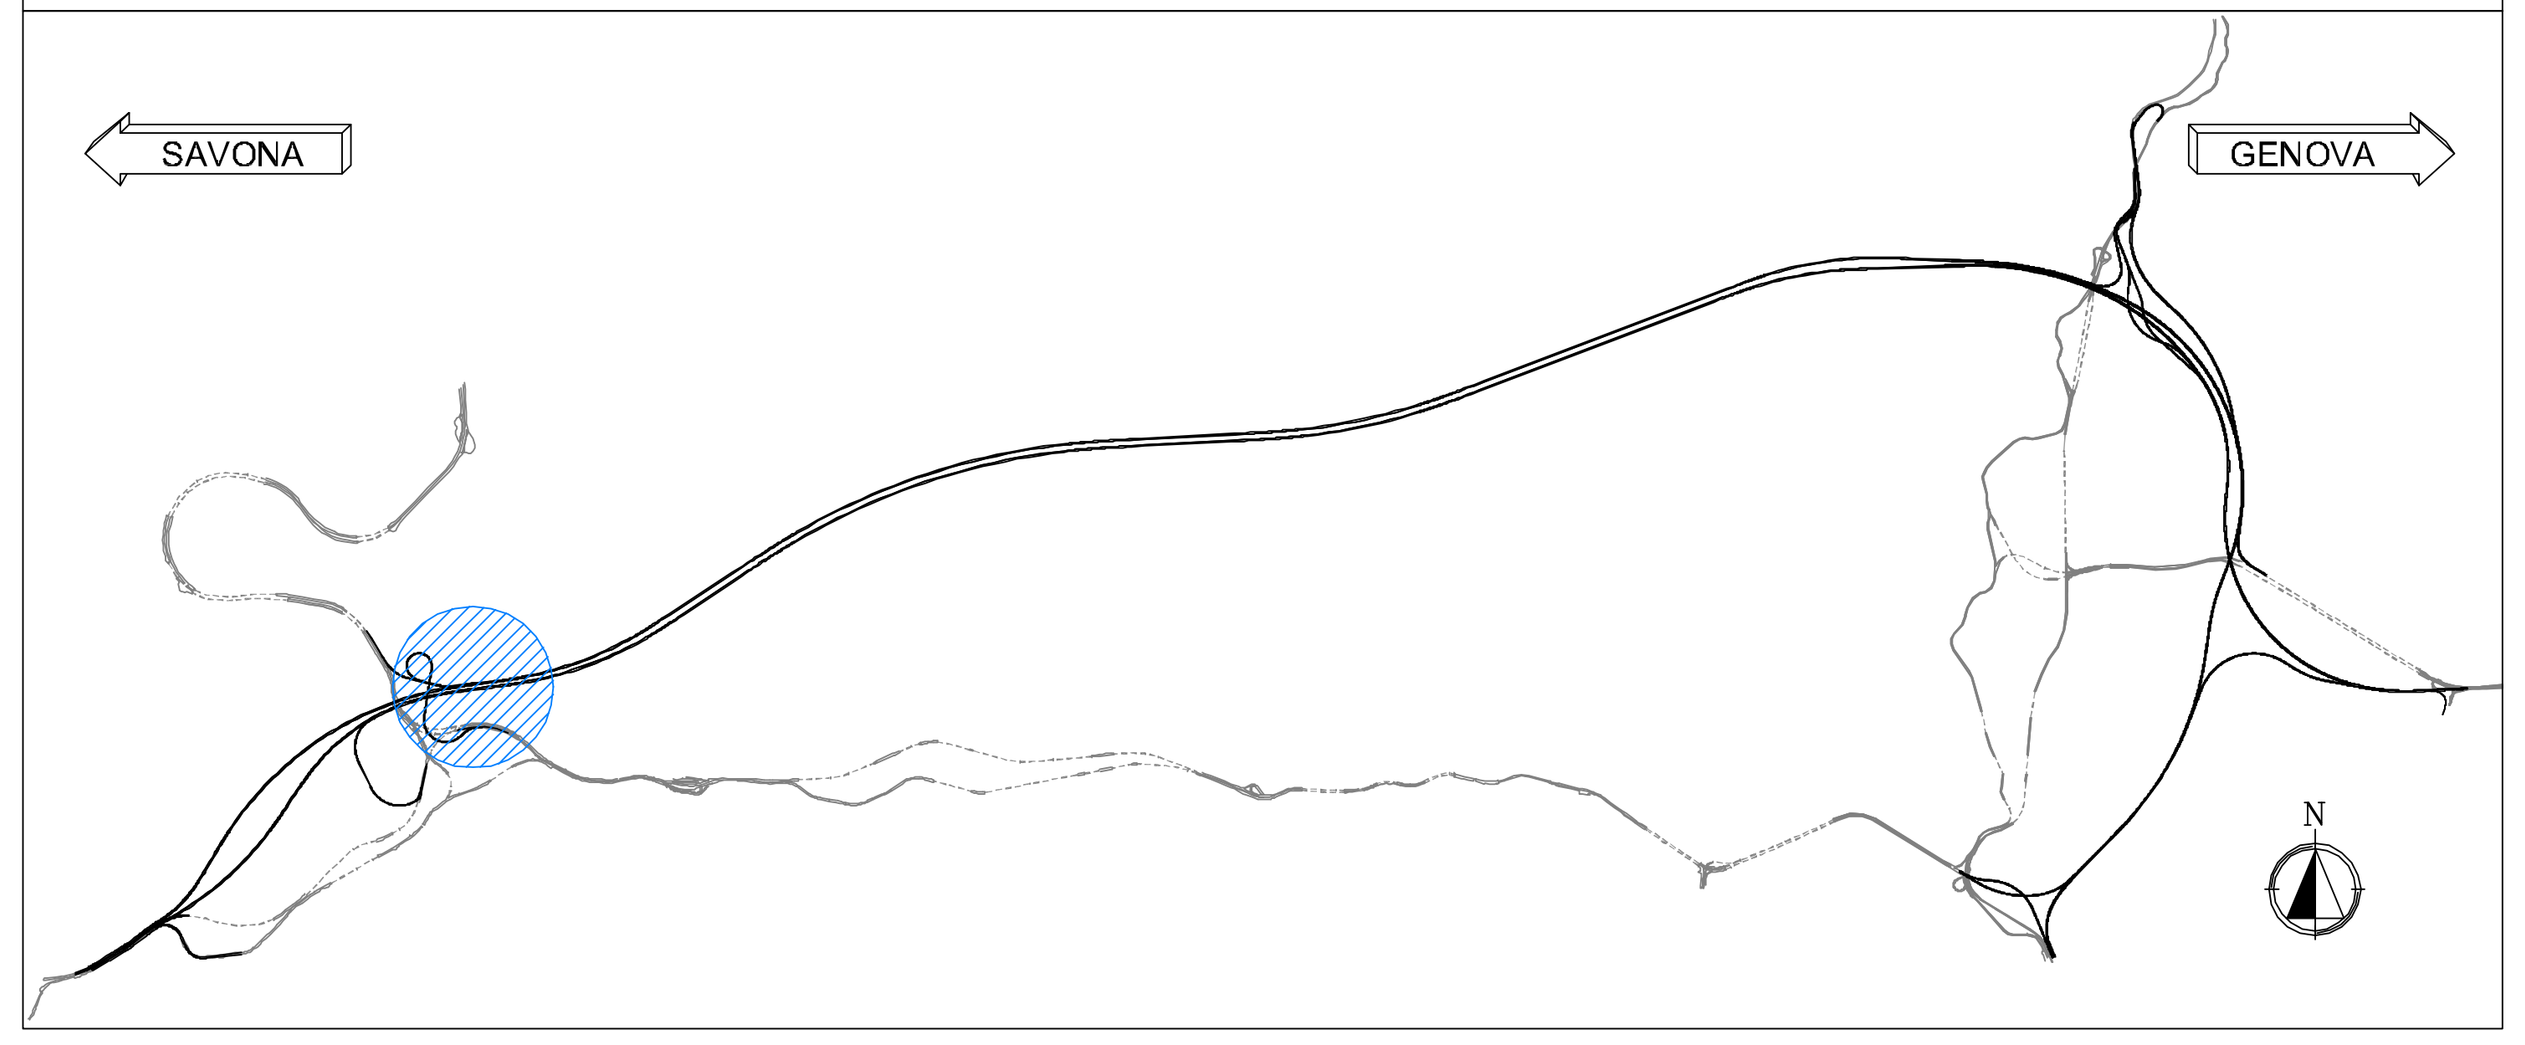


NOTE:

- La geometria delle opere di sostegno mostrate nelle sezioni costituisce una rappresentazione schematica della geometria effettiva, utilizzata unicamente per le verifiche di stabilità globale del pendio. Per dettagli riguardanti le opere in progetto si faccia riferimento agli elaborati APE241÷250.

SEZIONE 1–1
SCALA 1:500

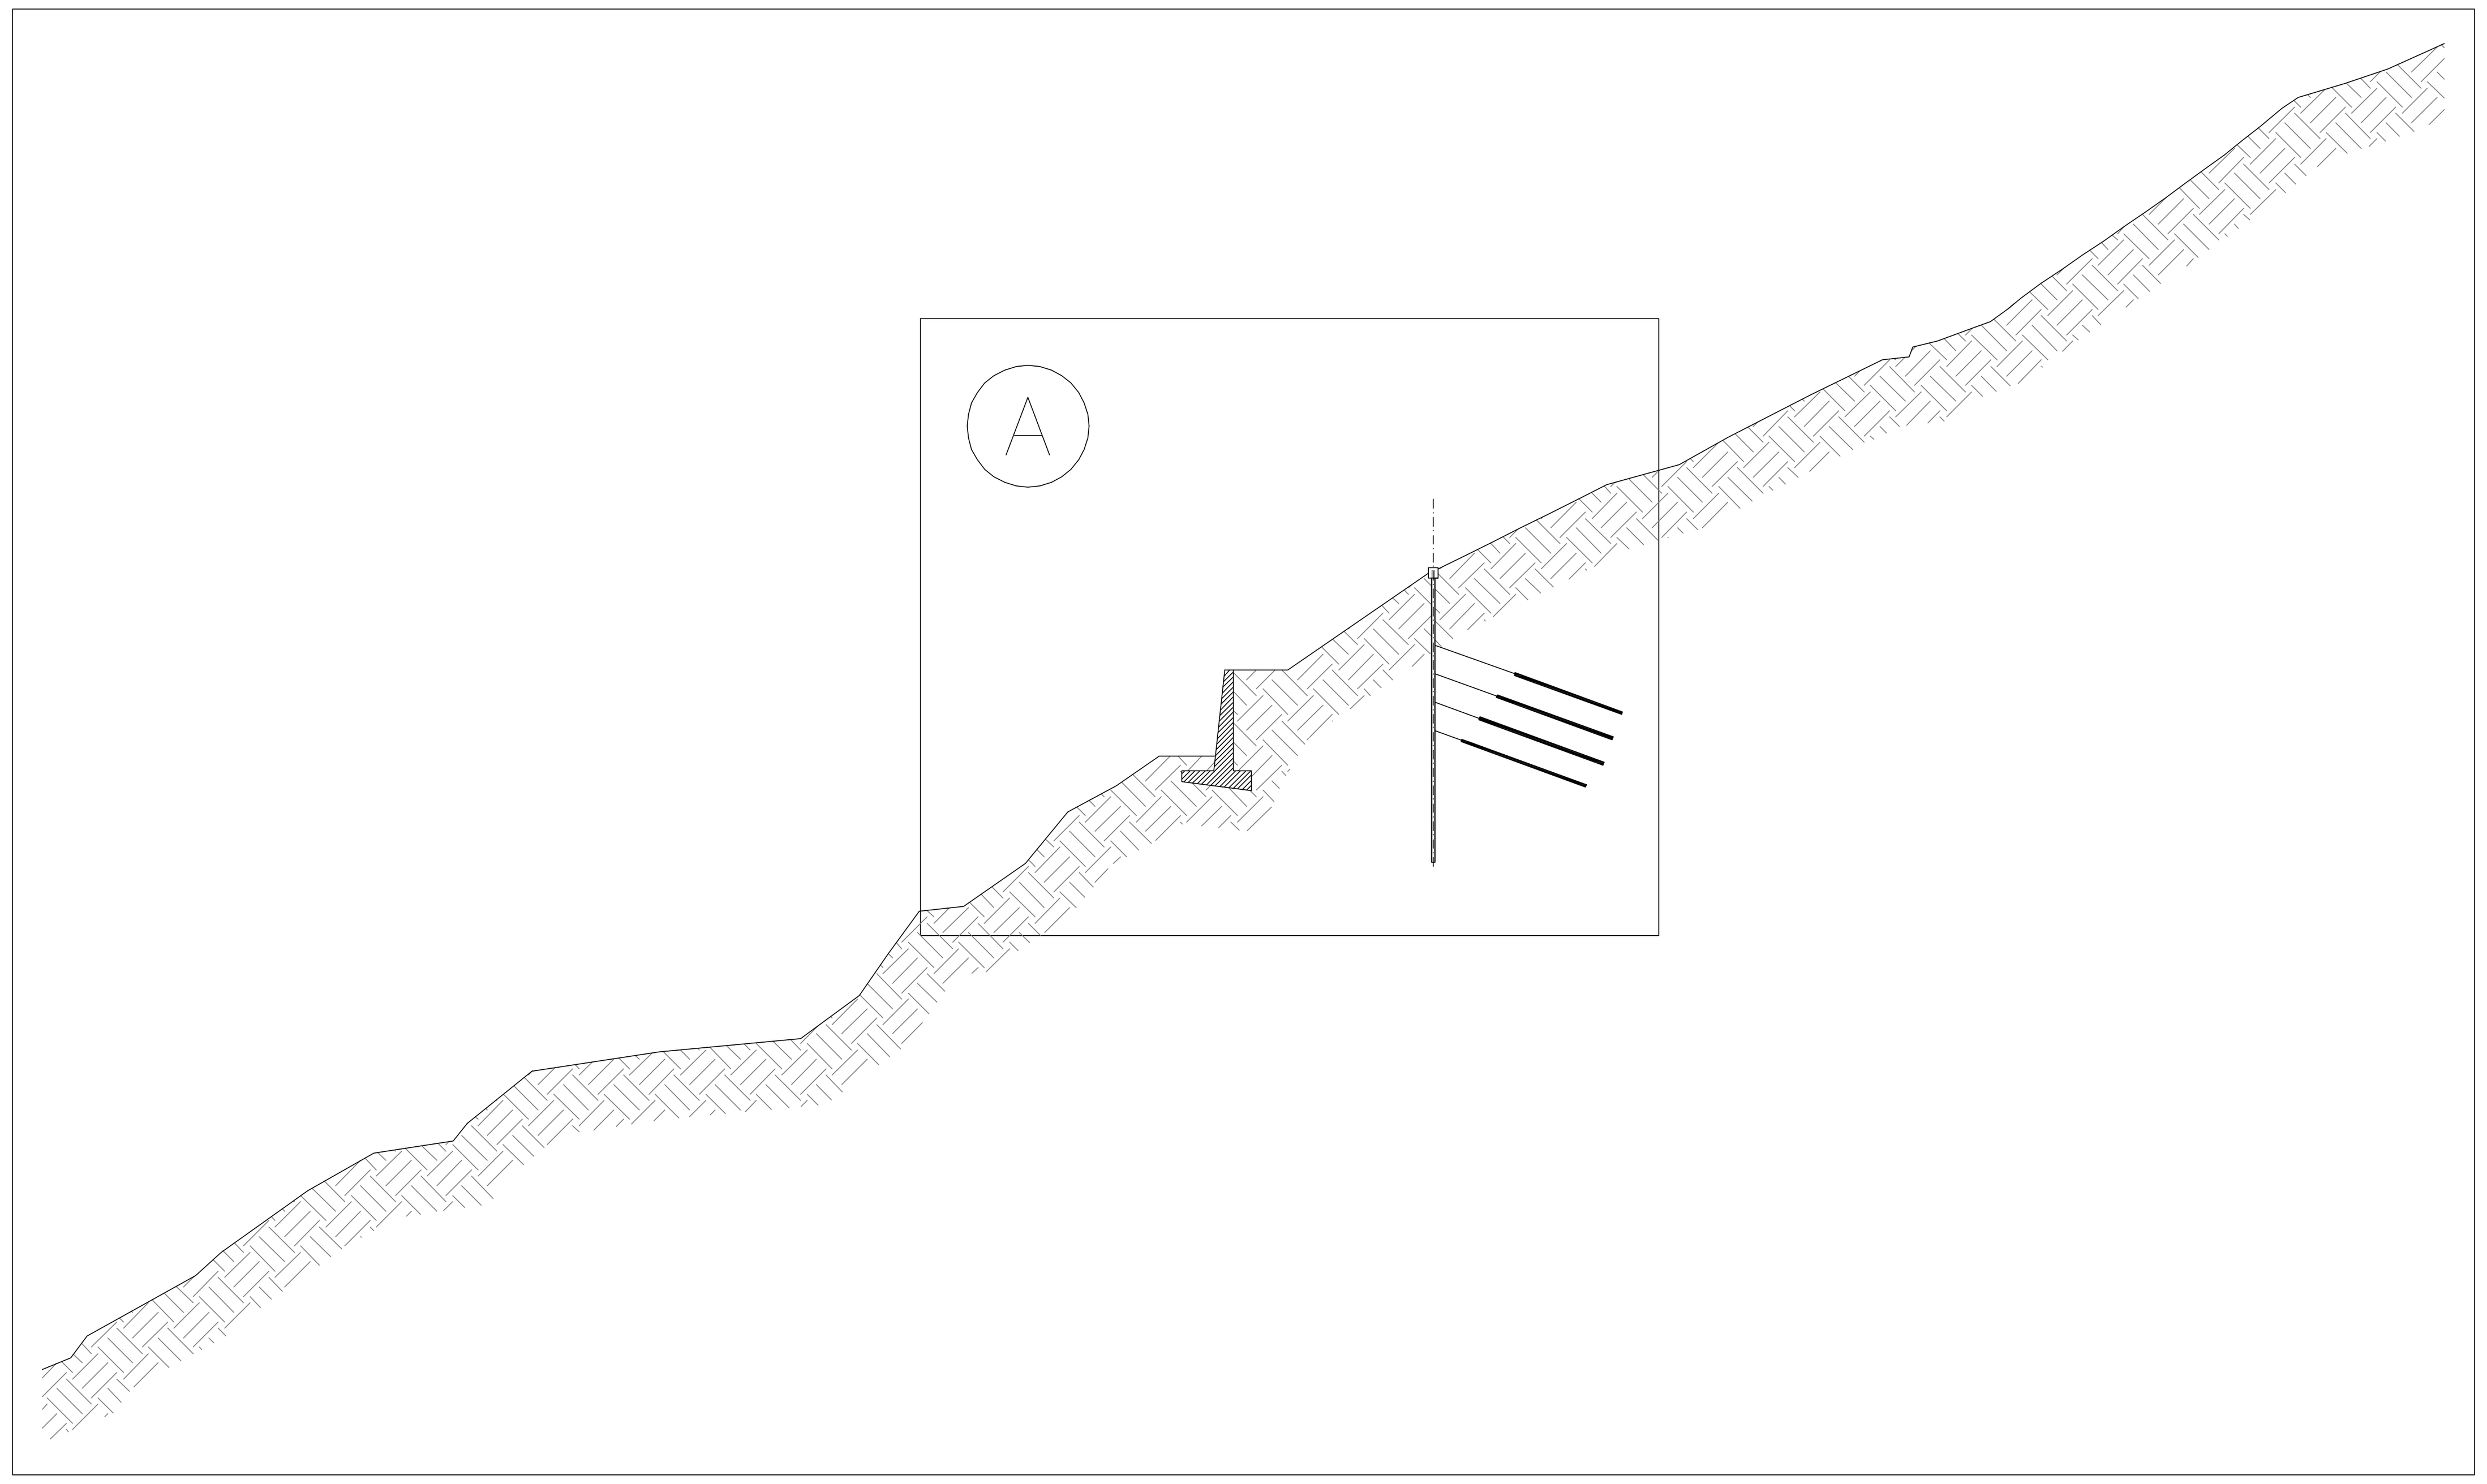

DETTAGLIO A
SCALA 1:200

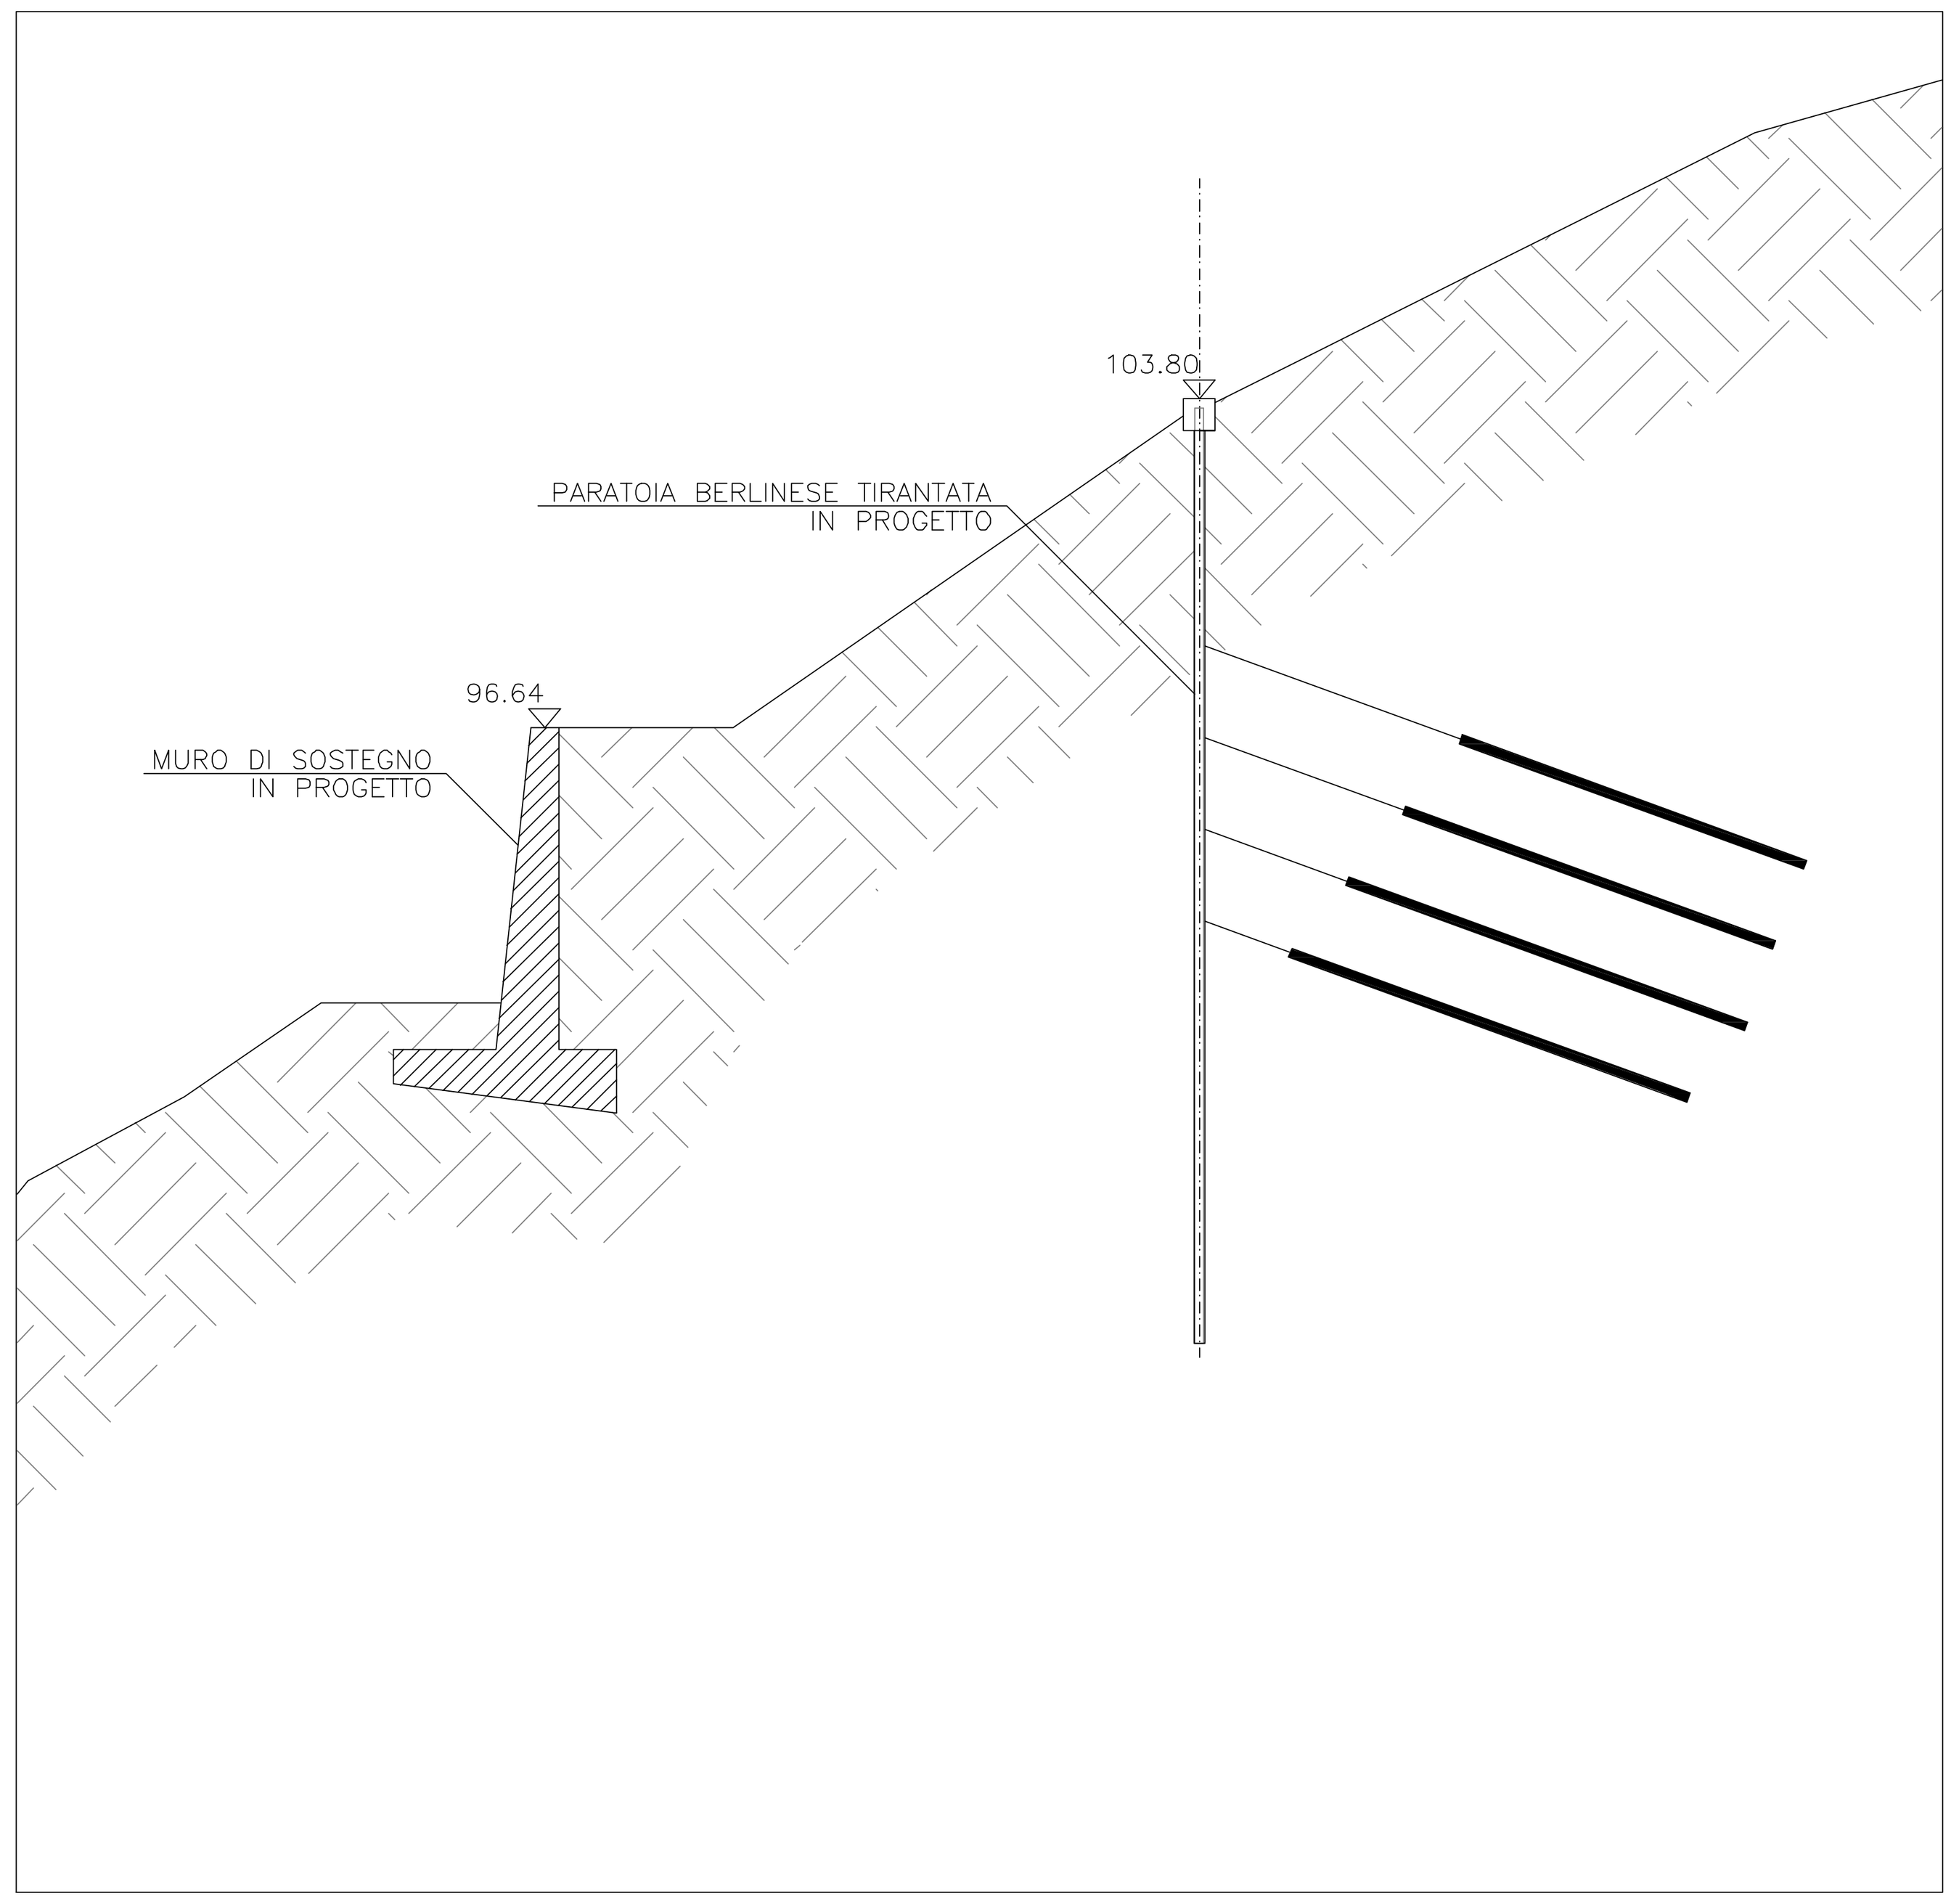

autostrade // per l'italia

NODO STRADALE E AUTOSTRADALE DI GENOVA

Adeguamento del sistema

A7 – A10 – A12

PROGETTO DEFINITIVO

DOCUMENTAZIONE GENERALE

SUSCETTIVITA' AL DISSESTO
SCHEDE DISSESTI PG4 E PG3a
da Carta della suscettività al dissesto
Piano di Bacino – Ambiti 12 e 13
FRANA LEI110
OPERE INTERFERENTI – PLANIMETRIA E SEZIONE
SISTEMAZIONE DEFINITIVA

IL RESPONSABILE PROGETTAZIONE SPECIALISTICA	IL RESPONSABILE INTEGRAZIONE PRESTAZIONI SPECIALISTICHE	IL DIRETTORE TECNICO
Ing. Orlando Mazza Ord. Ingg. Pavia N. 1496	Ing. Orlando Mazza Ord. Ingg. Pavia N. 1496	Ing. Maurizio Torresi Ord. Ingg. Milano N. 16492
RESPONSABILE UFFICIO SGT	RESPONSABILE AREA DI PROGETTO GENOVA	RESPONSABILE DIREZIONE DTP

WBS	RIFERIMENTO ELABORATO: DIRETTORIO codice commessa	N.Prog.	FILE unita'	ufficio	n. progressivo	Rev.	DATA:	REVISIONE n.	data
–	1 1 0 7 1 2	0 5		S G T	0 1 8 1	– –	APRILE 2016		
							SCALA: VARIE		

spea ENGINEERING gruppo Atlantia	RESPONSABILE PROGETTO GENOVA Ing. Orlando Mazza Ord. Ingg. Pavia N. 1496	ELABORAZIONE GRAFICA A CURA DI:	
		ELABORAZIONE PROGETTUALE A CURA DI:	
	CONSULENZA A CURA DI:	IL RESPONSABILE UFFICIO/UNITA'	Ing. Orlando Mazza Ord.Ingg. Pavia N. 1496

VISTO DEL COMMITTENTE	VISTO DEL CONCEDENTE
autostrade // per l'italia R.U.P. – Arch. Rossella Degni	Ministero delle Infrastrutture e dei Trasporti DIPARTIMENTO PER LE INFRASTRUTTURE, GLI AFFARI GENERALI ED IL PERSONALE STRUTTURA DI VIGILANZA SULLE CONCESSIONARIE AUTOSTRADALI

IL PRESENTE DOCUMENTO NON POTRA' ESSERE COPIATO, RIPRODOTTO O ALTRIMENTI PUBBLICATO, IN TUTTO O IN PARTE, SENZA IL CONSENSO SCRITTO DELLA SOC. AUTOSTRADE PER L'ITALIA S.P.A. OGNI UTILIZZO NON AUTORIZZATO SARA' PERSEGUITO A NORMA DI LEGGE.
THIS DOCUMENT MAY NOT BE COPIED, REPRODUCED OR PUBLISHED, EITHER IN PART OR IN ITS ENTIRETY, WITHOUT THE WRITTEN PERMISSION OF SOC. AUTOSTRADE PER L'ITALIA S.P.A. UNAUTHORIZED USE WILL BE PROSECUTED BY LAW.

SCALA DI PLOT: 1=1