

PLANIMETRIA
SCALA 1:200

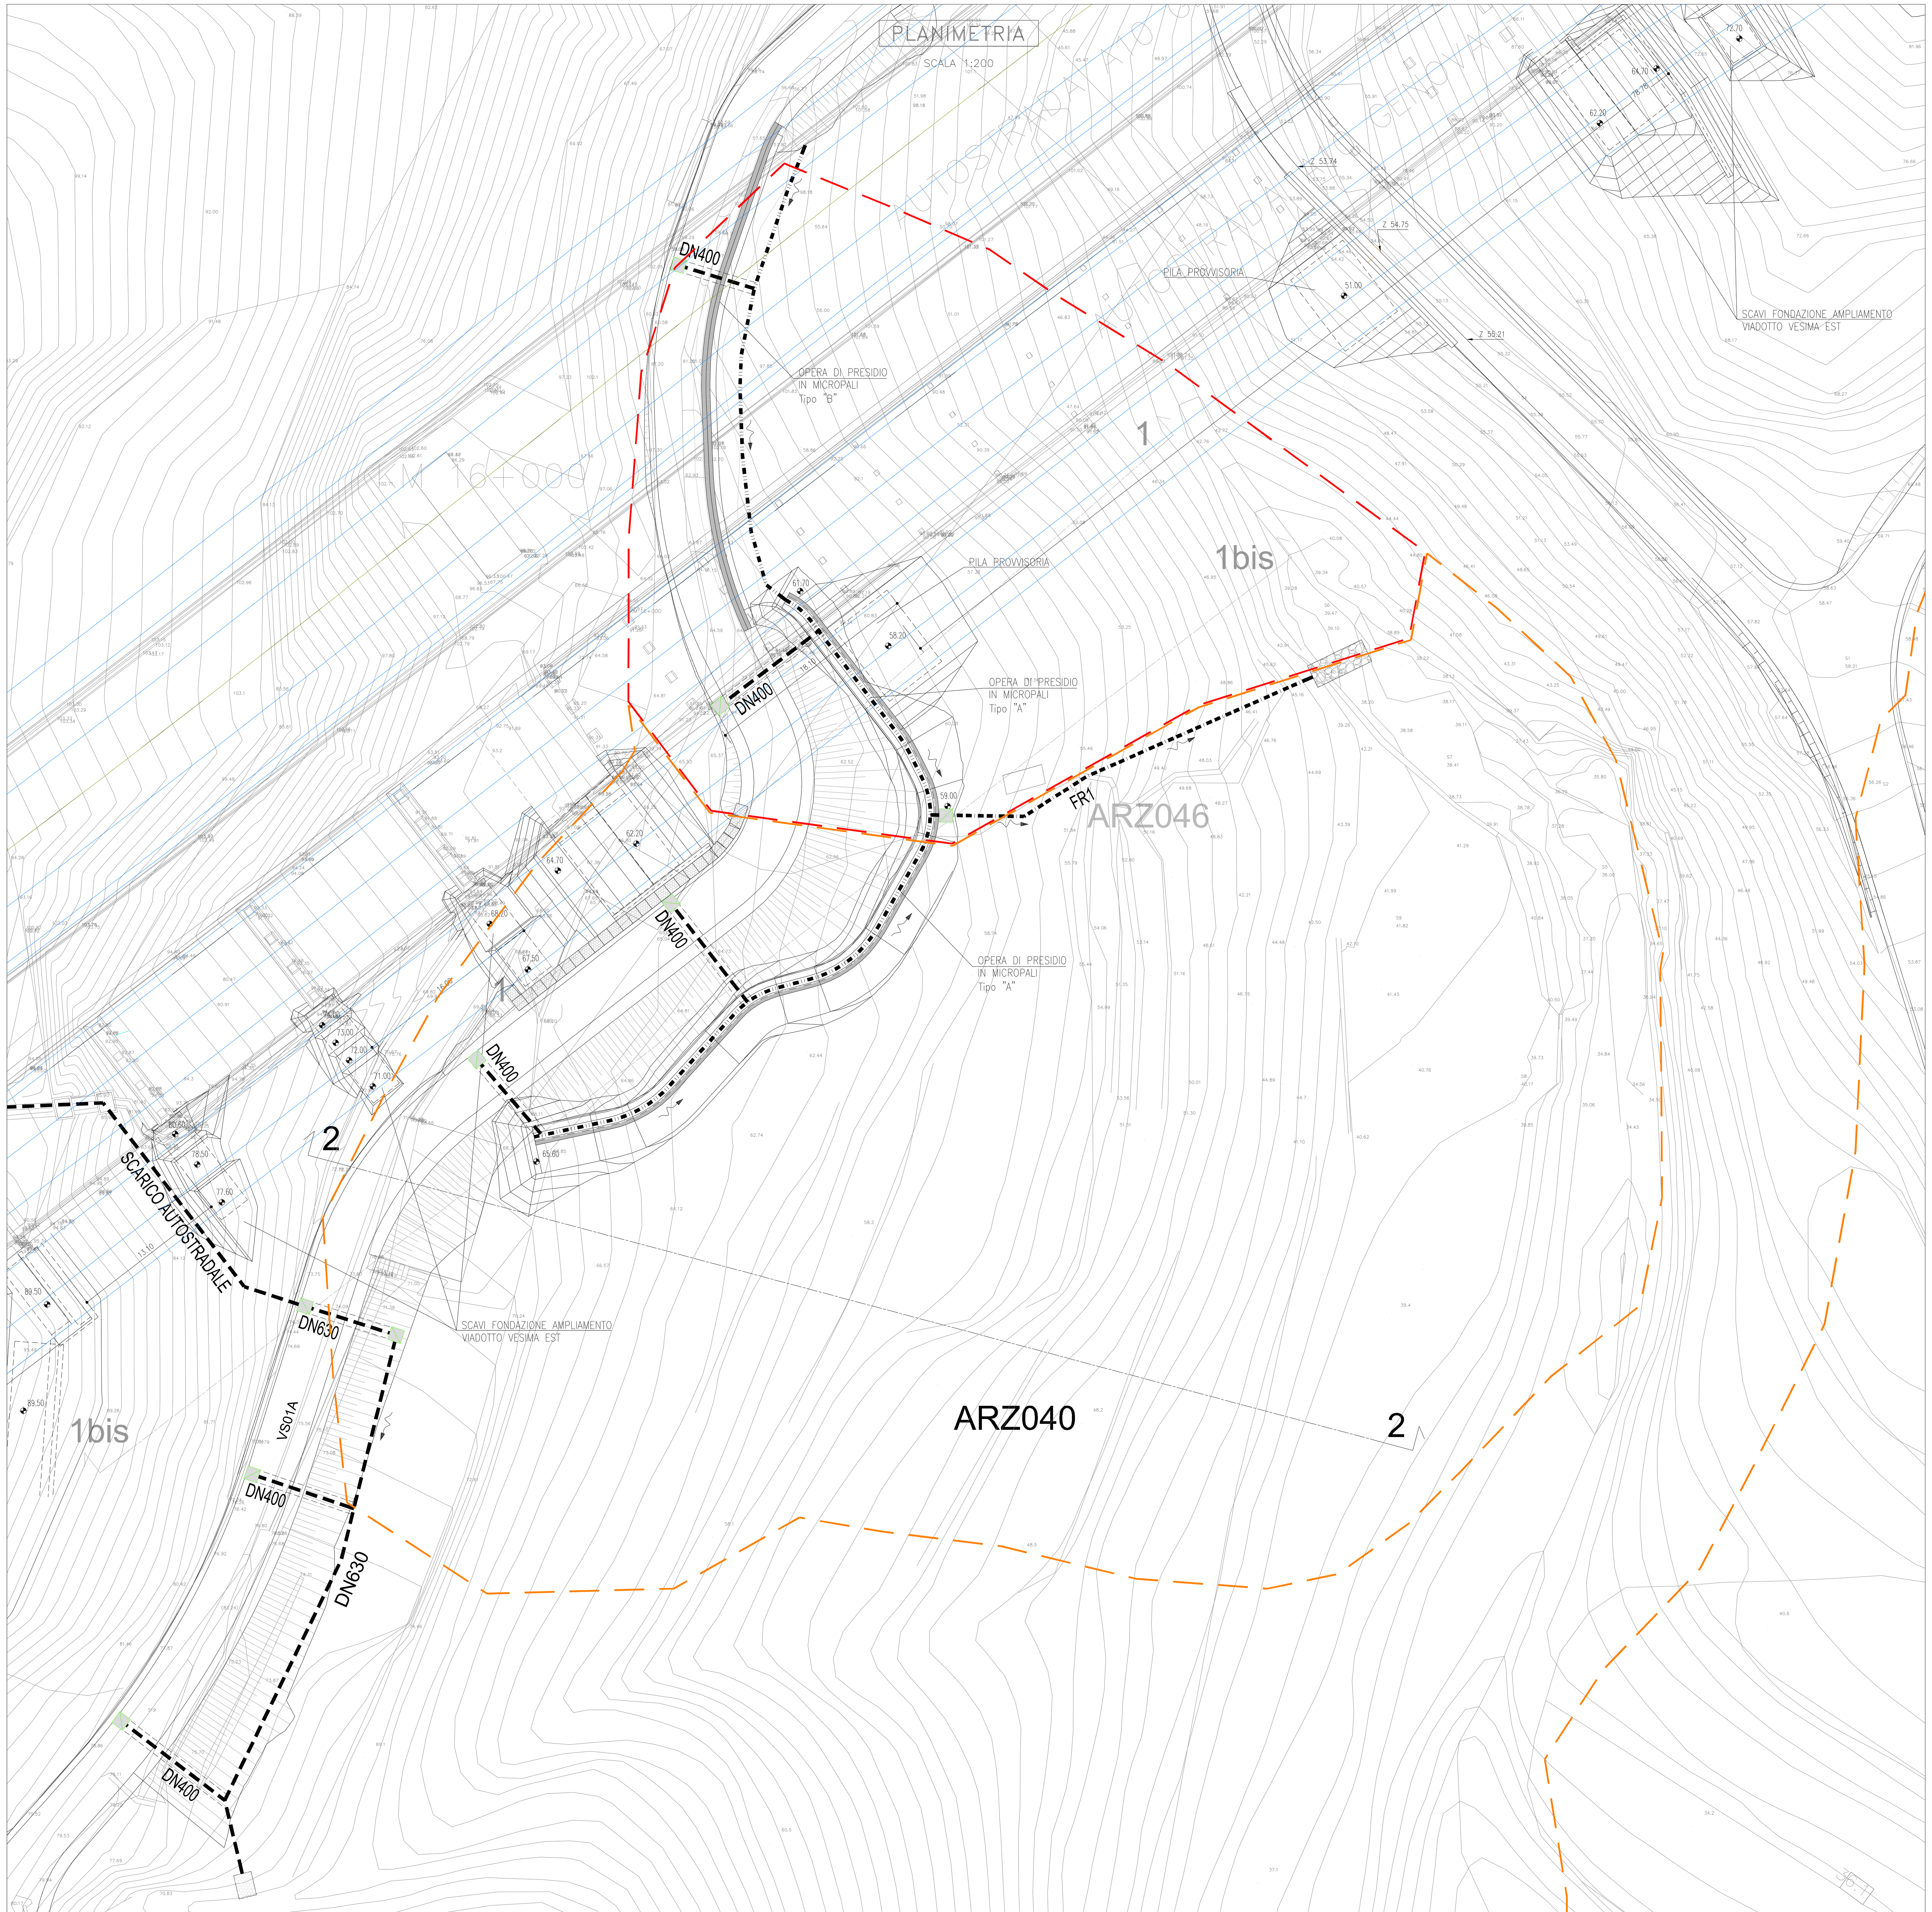


SEZIONE 2–2
SCALA 1:500

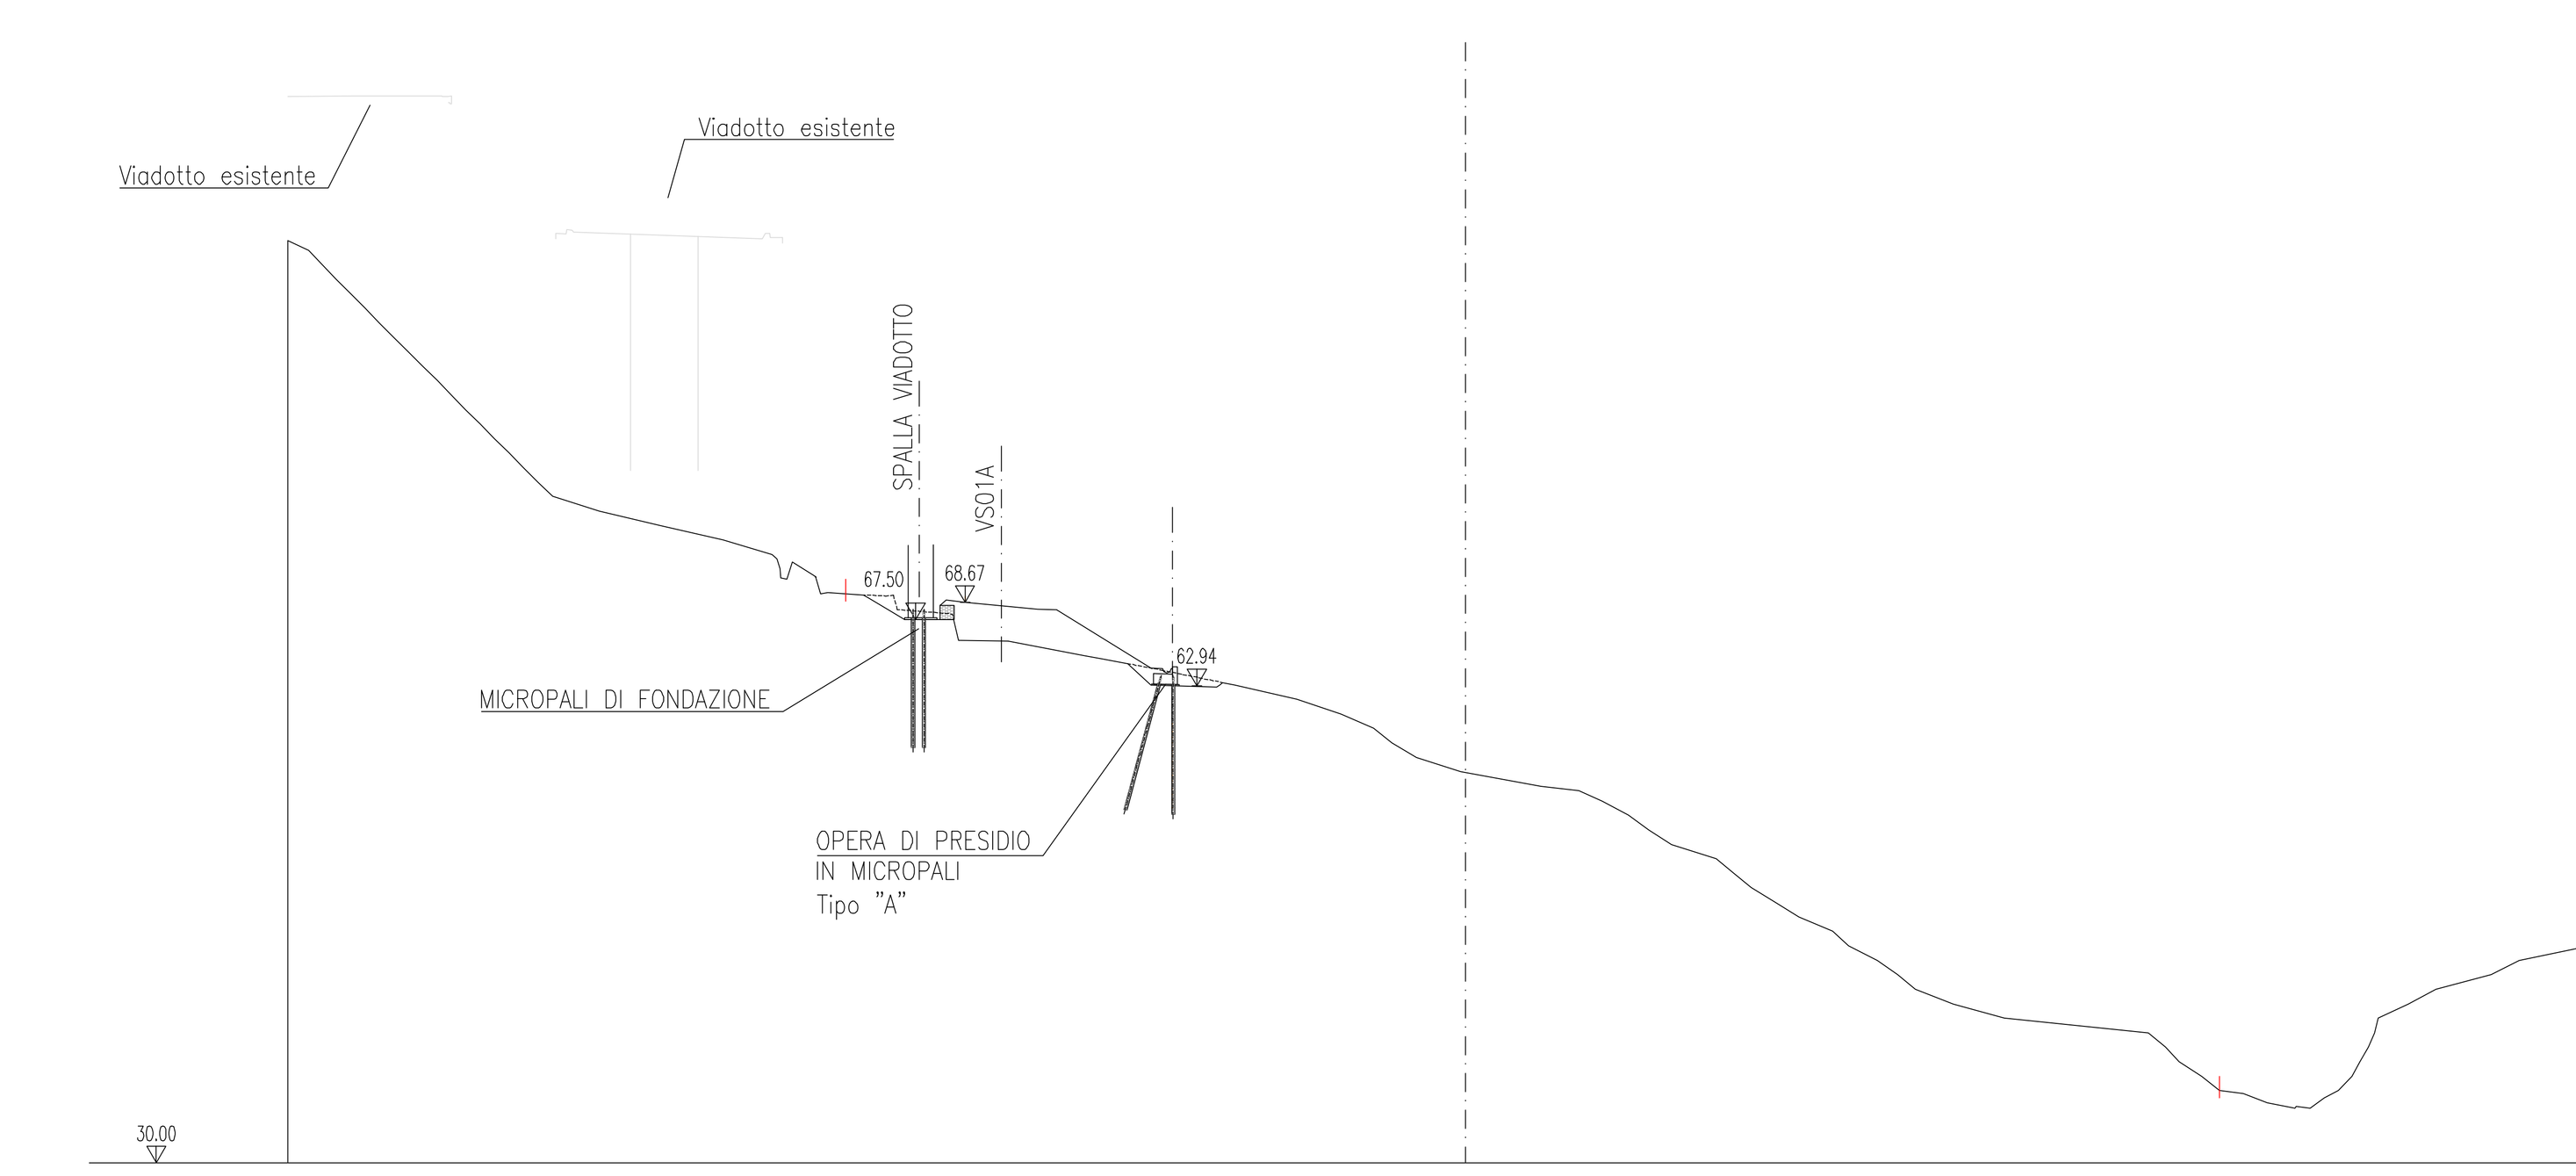

FOSSI RIVESTITI
Scala 1:20
TIPOLOGIA "FR"

TABELLA DIMENSIONI (in cm)			
FR	A	B	C
1	50	50	50
2	75	75	75

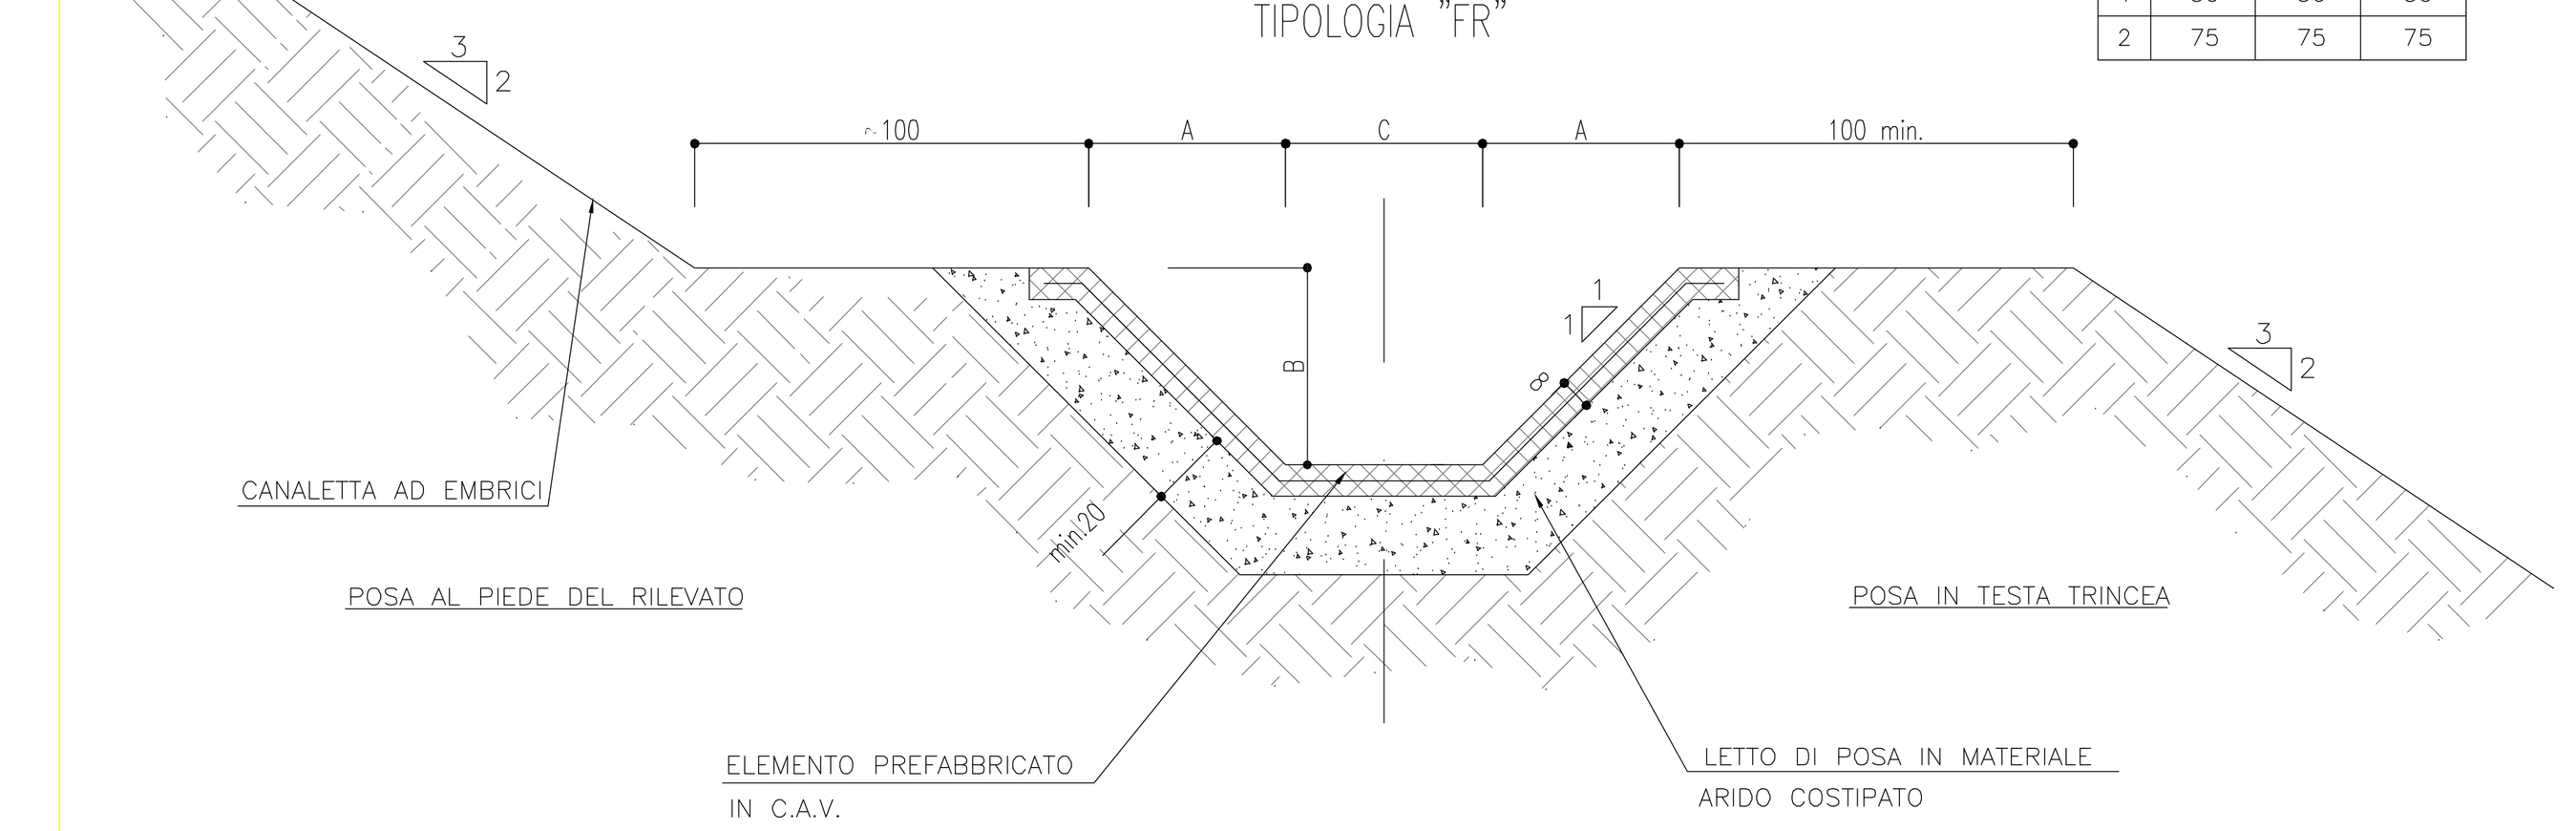


SISTEMA DI DRENAGGIO
LEGENDA PLANIMETRIE IDRAULICHE
- COLMO
- DIREZIONE DEFLUSSO
- RECAPITI

CANALIZZAZIONI
- FR1 (2) — FOSSO RIVESTITO
- MEZZO TUBO IN CAV DN600
- DN( ) — COLLETTORE IN PEAD DN (mm)
- DN() — ATTRAVERSAMENTO STRADALE IN PP DN (mm)

MANUFATTI
- PI POZZETTO D' ISPEZIONE
- POZZETTO DI DISSIPAZIONE
- PROTEZIONE IN MASSI

VISTA D'INSIEME
SCALA 1:1000

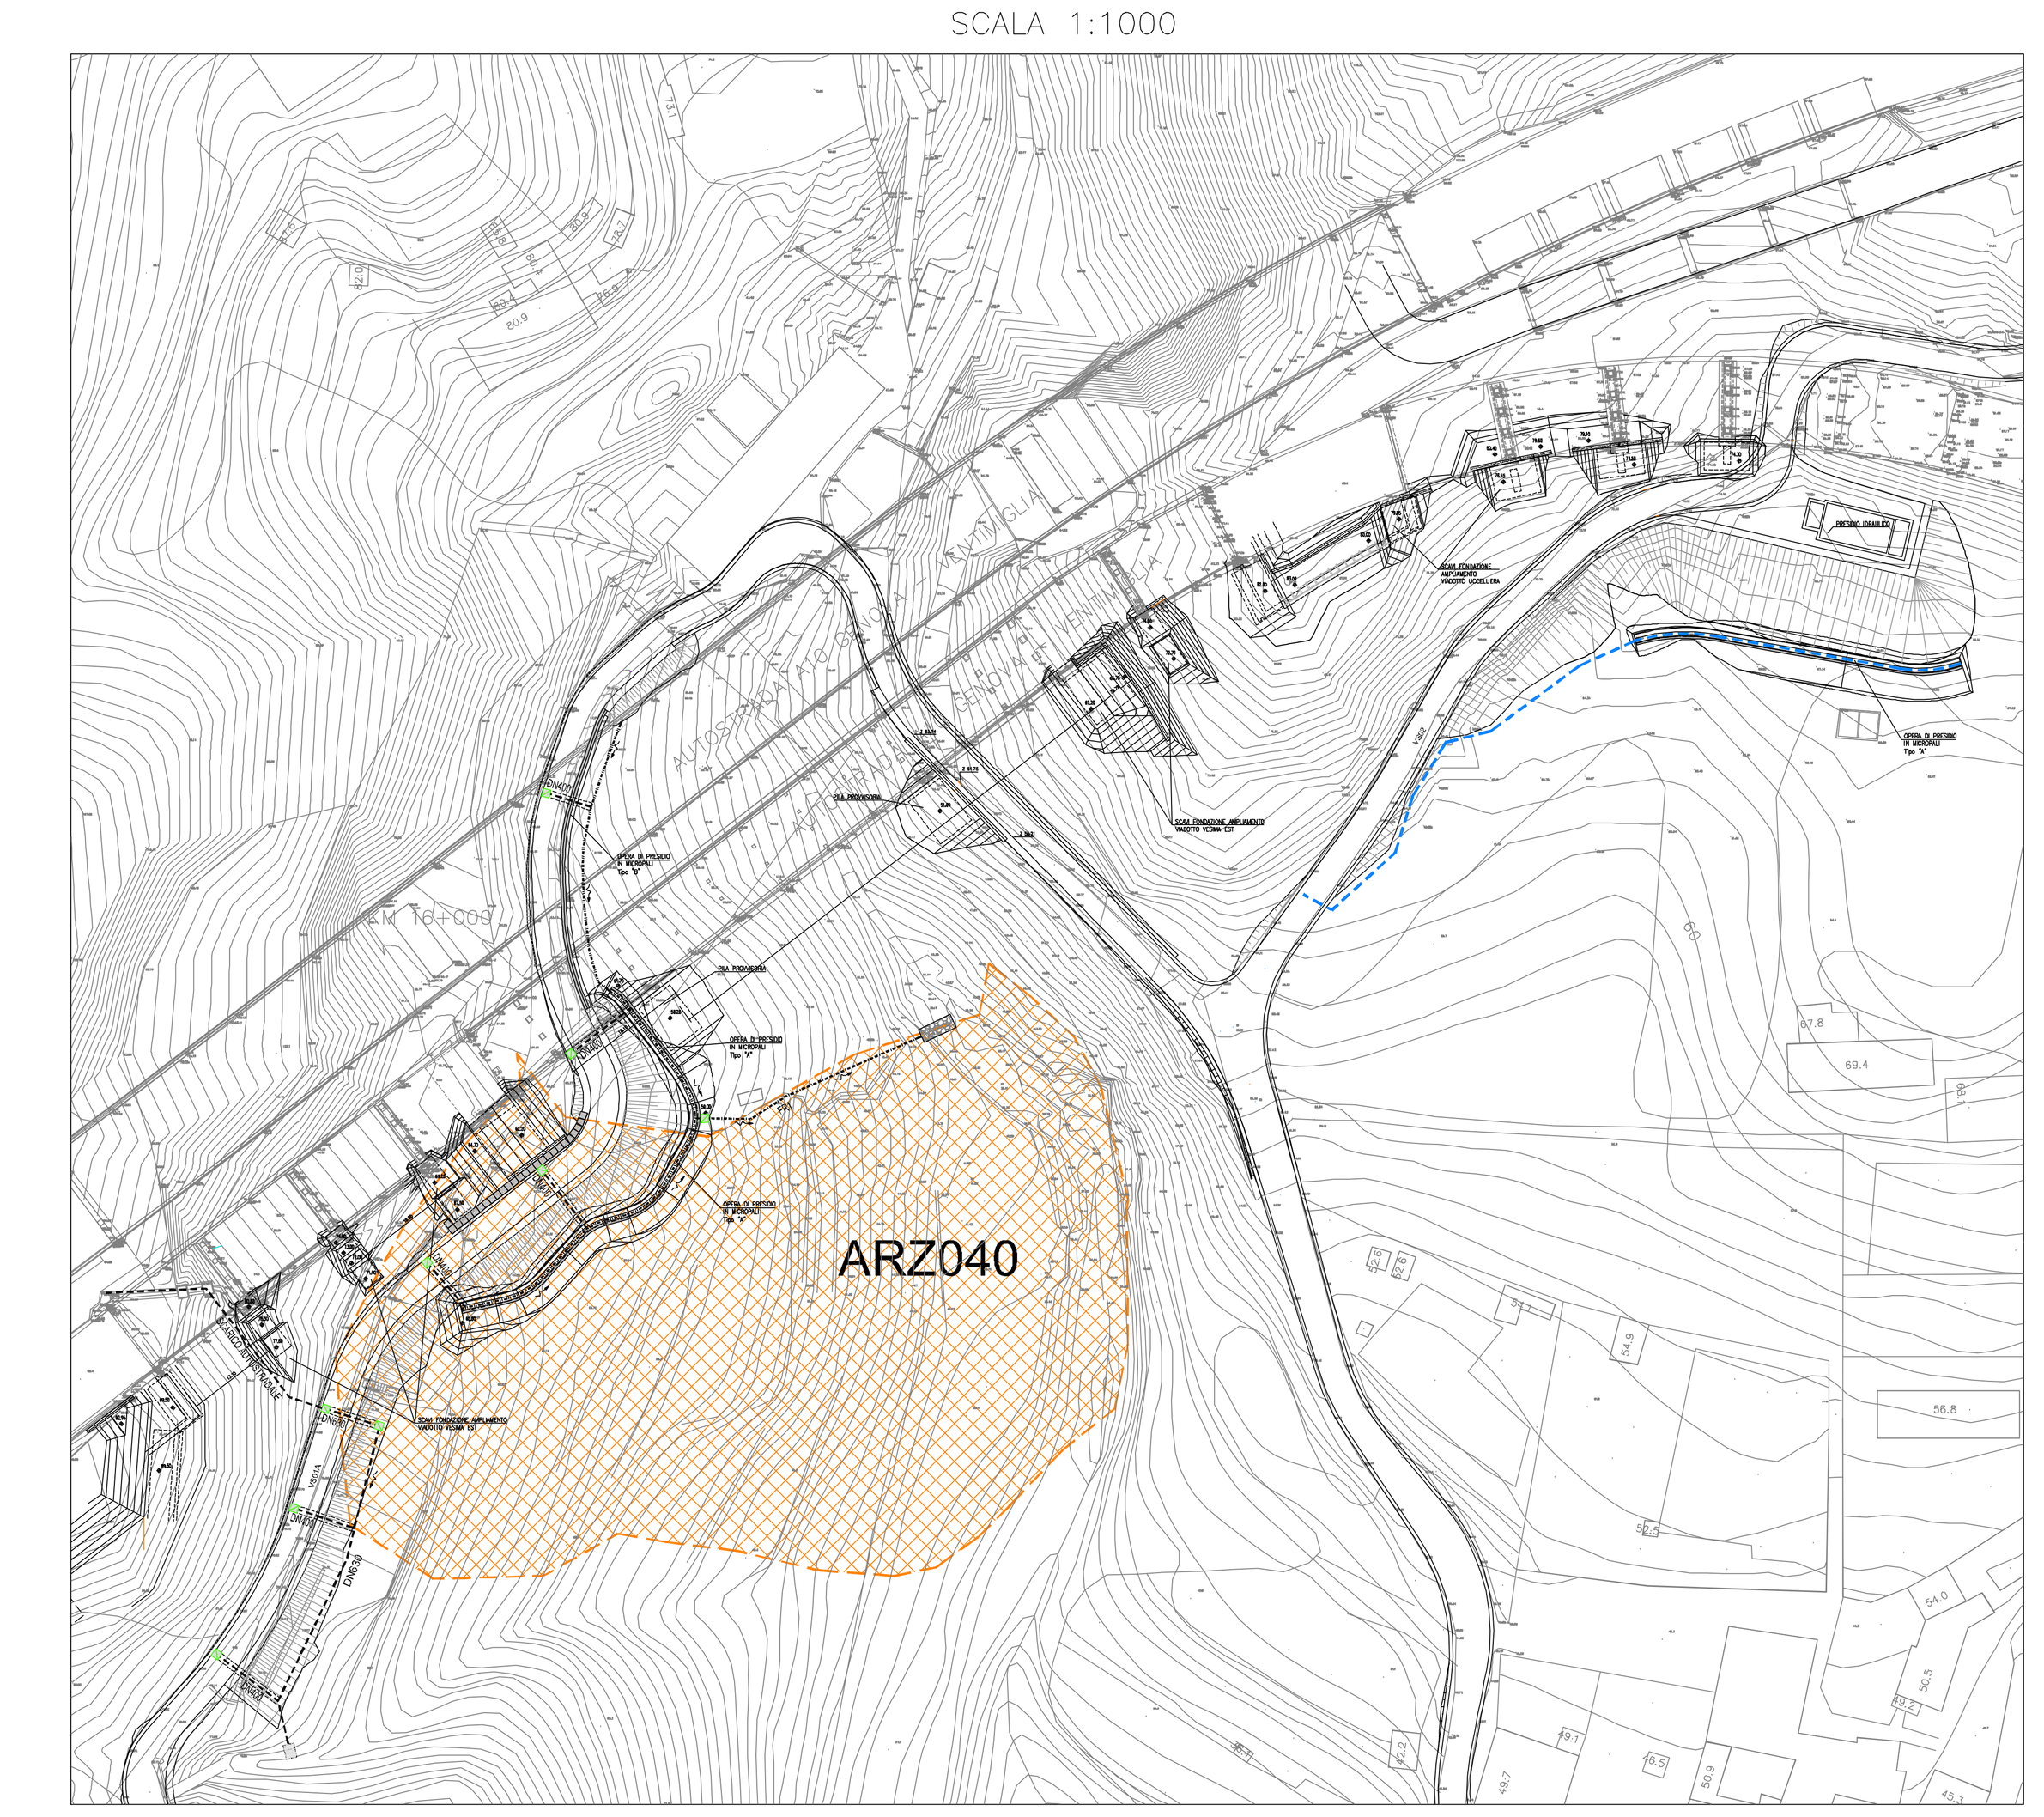

autostrade || per l'italia

NODO STRADALE E AUTOSTRADALE DI GENOVA

Adeguamento del sistema
A7 – A10 – A12

PROGETTO DEFINITIVO

DOCUMENTAZIONE GENERALE

STUDIO SUSCETTIVITA' AL DISSESTO
SCHEDE DISSESTI PG4–PG3
DA CARTA DELLA SUSCETTIVITÀ AL DISSESTO
PIANO DI BACINO – AMBITI 12 E 13
FRANA ARZ040
OPERE INTERFERENTI – PLANIMETRIA E SEZIONE

IL RESPONSABILE INTEGRAZIONE PRESTAZIONI SPECIALISTICHE
Ing. Orlando Mazza
Ord. Ingg. Pavia N. 1496

Ing. Orlando Mazza
Ord. Ingg. Pavia N. 1496

IL DIRETTORE TECNICO
Ing. Orlando Mazza
Ord. Ingg. Pavia N. 1496
PROGETTAZIONE NUOVE OPERE AUTOSTRADALI

CODICE IDENTIFICATIVO

Codice Commessa	Lotto, Sub-Prog, Cod. Appalto	Fase	Capitolo	Paragrafo	Tipologia	Progressivo	PARTE D'OPERA	Tip.	Disciplina	Progressivo	Rev.	Ordinatore:
110712	0000	PD	DG	STD	000	00000	000000	D	GEN	0146	–2	SCALA: VARIE

PROJECT MANAGER:
Ing. Sara Frisiani
Ord. Ingg. Genova N. 9810A

SUPPORTO SPECIALISTICO:

REDATTO:

VERIFICATO:

spea ENGINEERING
Atlantia

REVISIONE	
n.	data
0	Novembre 2015
1	Aprile 2016
2	Ottobre 2016
3	
4	

VISTO DEL COMMITTENTE
autostrade || per l'italia
IL RESPONSABILE UNICO DEL PROCEDIMENTO
Arch. Rossella Degni

VISTO DEL CONCEDENTE
Ministero delle Infrastrutture e dei Trasporti

IL PRESENTE DOCUMENTO NON POTRÀ ESSERE COPIATO, RIPRODOTTO O ALTRIMENTI PUBBLICATO, IN TUTTO O IN PARTE, SENZA IL CONSENSO SCRITTO DELLA SOC. AUTOSTRADE PER L'ITALIA S.P.A. OGNI UTILIZZO NON AUTORIZZATO SARÀ PERSEGUITO A NORMA DI LEGGE.
THIS DOCUMENT MAY NOT BE COPIED, REPRODUCED OR PUBLISHED, EITHER IN PART OR IN ITS ENTIRETY, WITHOUT THE WRITTEN PERMISSION OF SOC. AUTOSTRADE PER L'ITALIA S.P.A. UNAUTHORIZED USE WILL BE PROSECUTED BY LAW.

Scala Plott.: 1:1