

PLANIMETRIA

SCALA 1:500

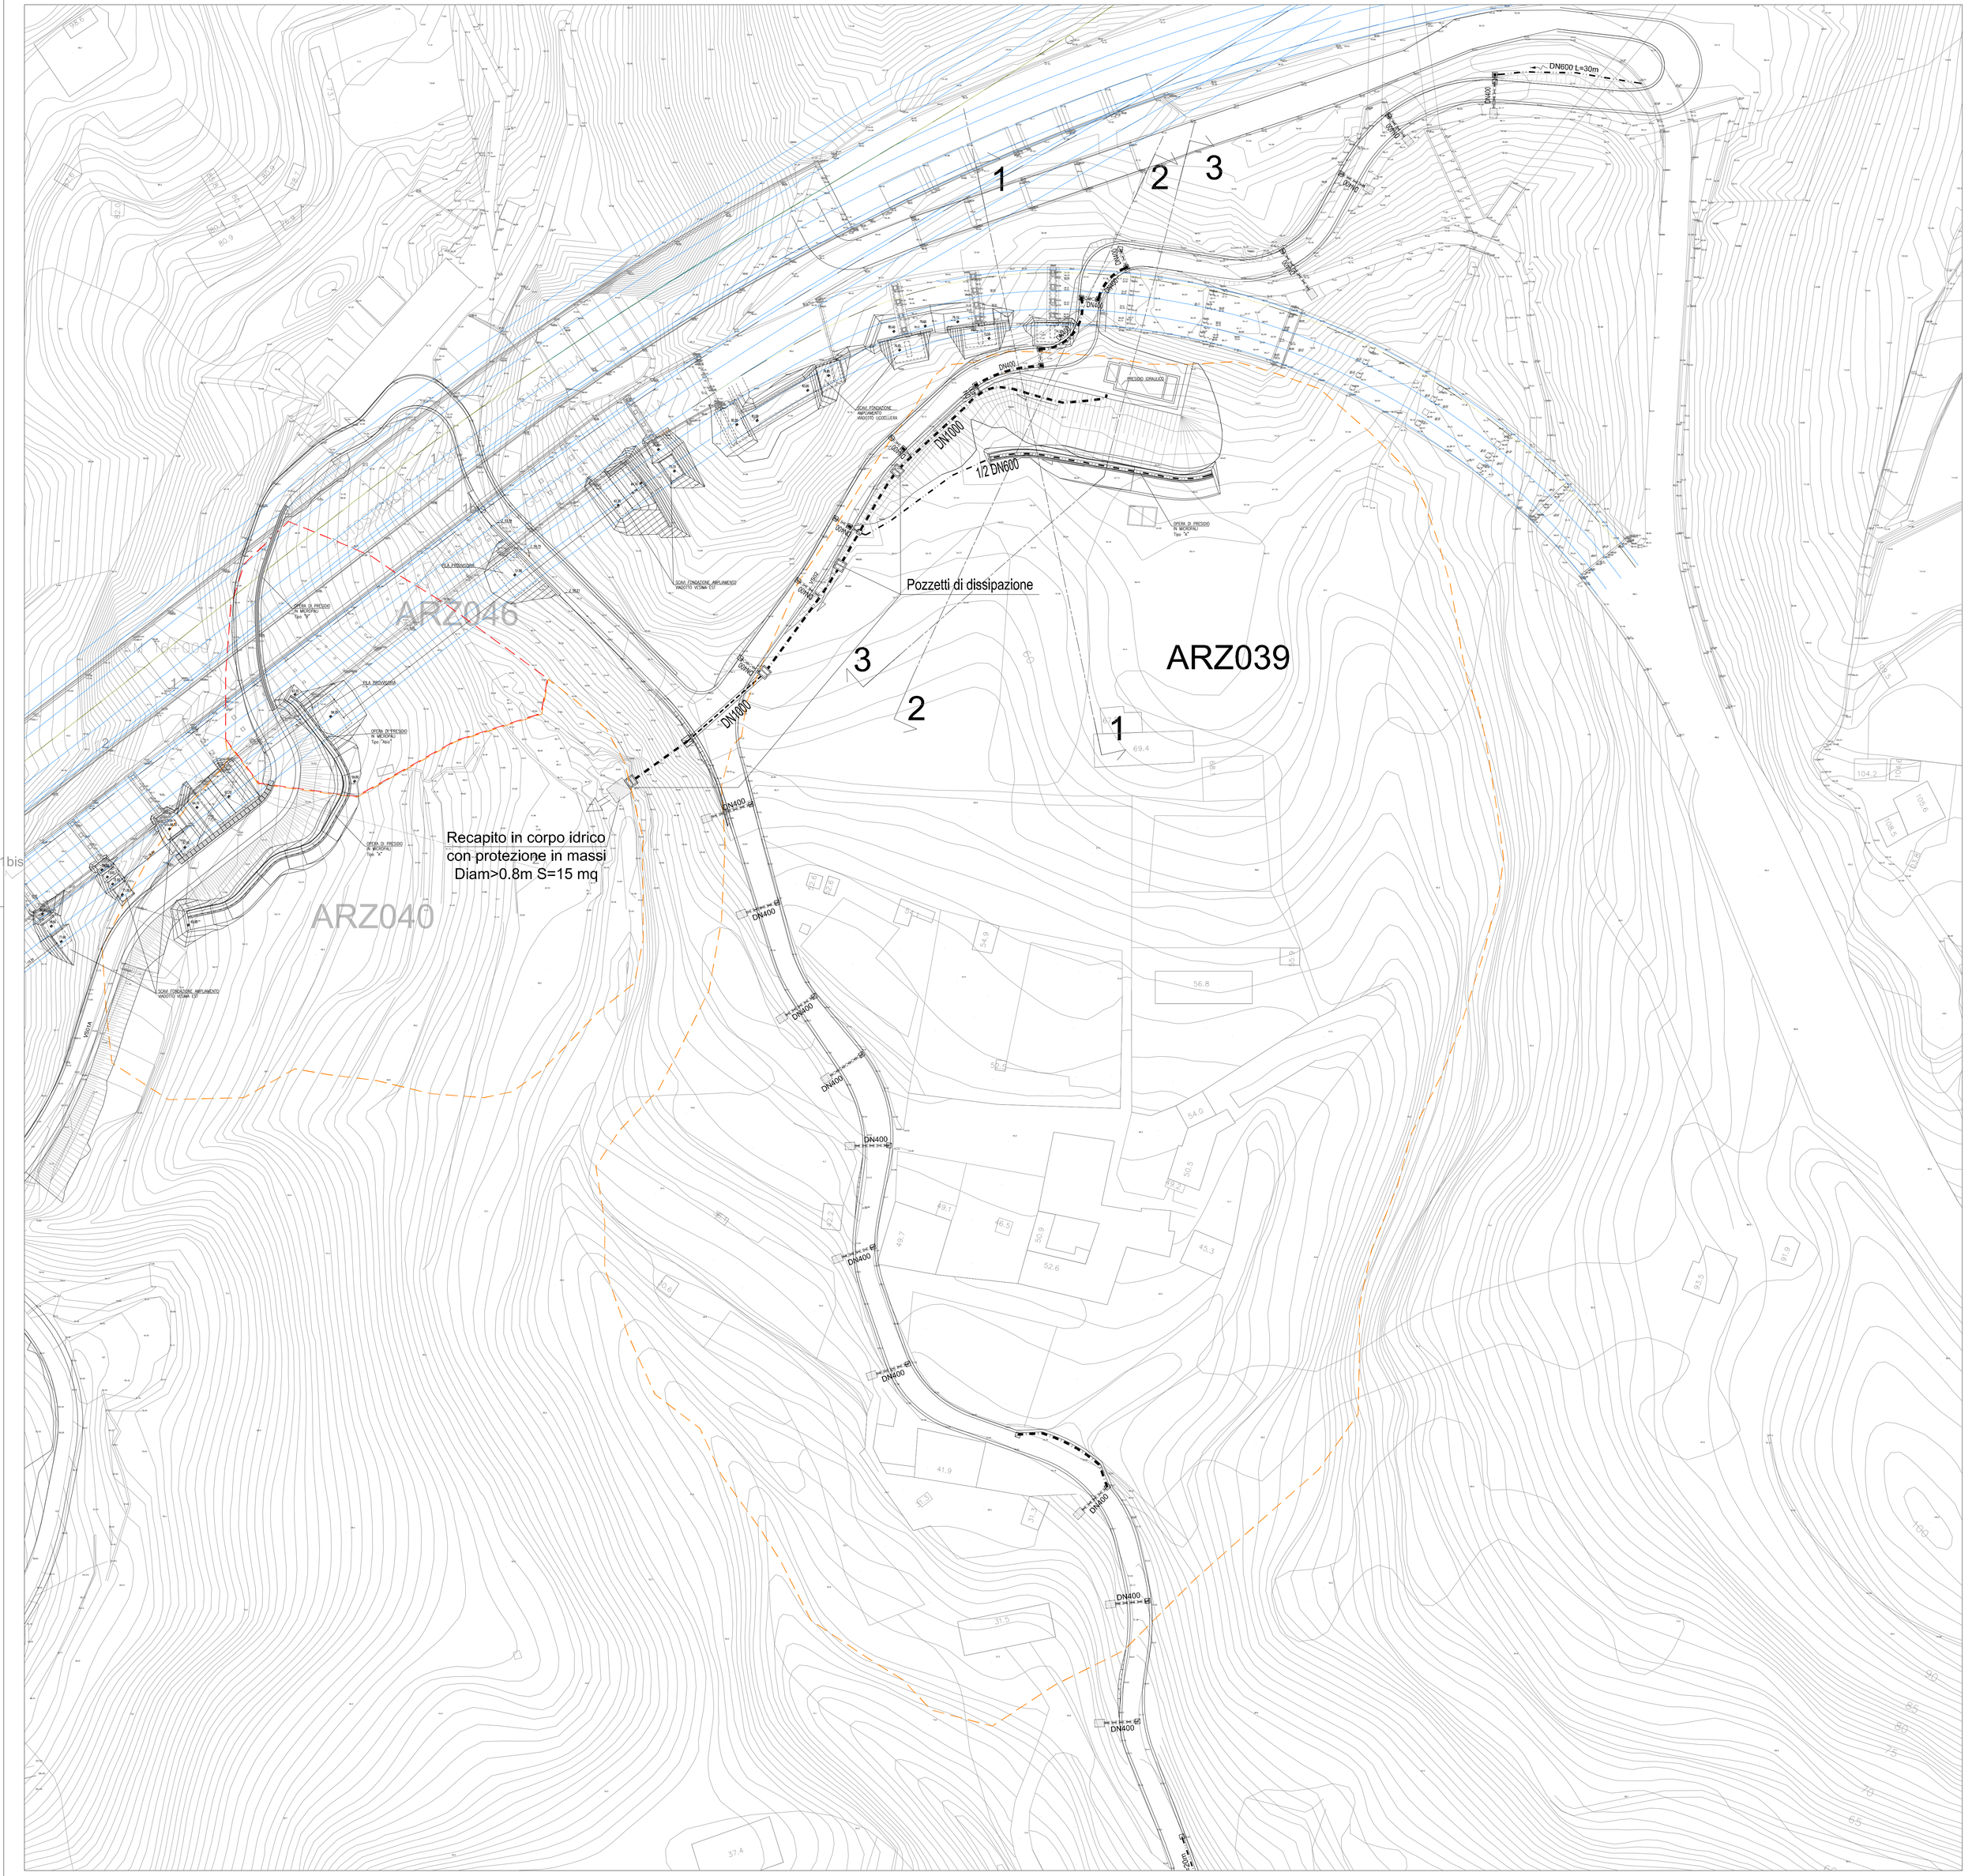


SEZIONE 1–1

SCALA 1:500

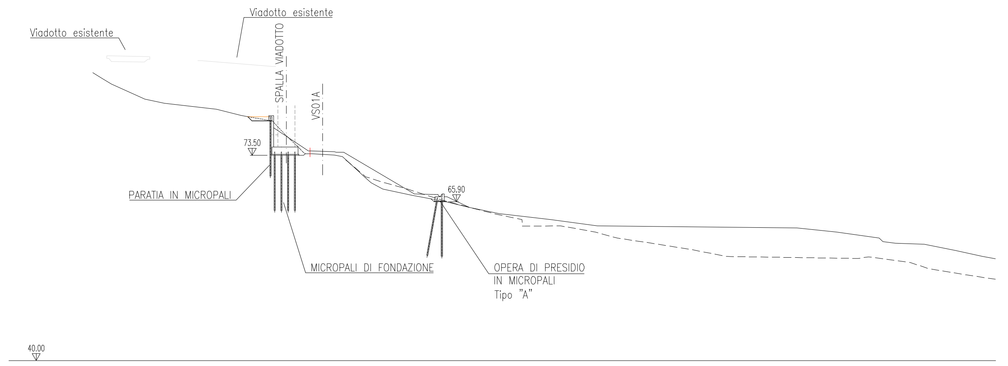


SEZIONE 2–2

SCALA 1:500

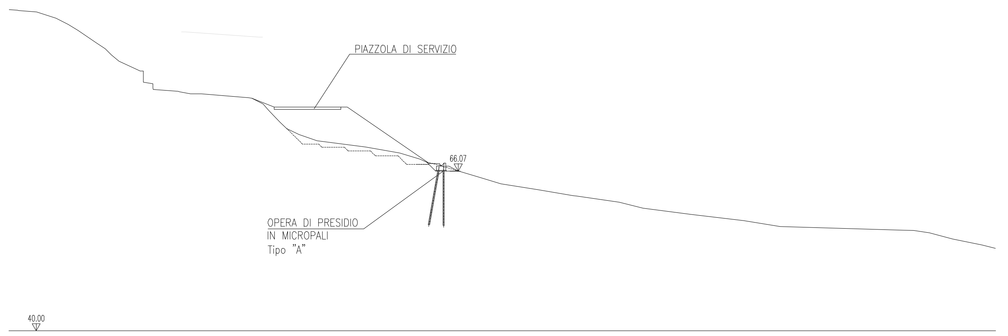

SEZIONE 3–3

SCALA 1:500

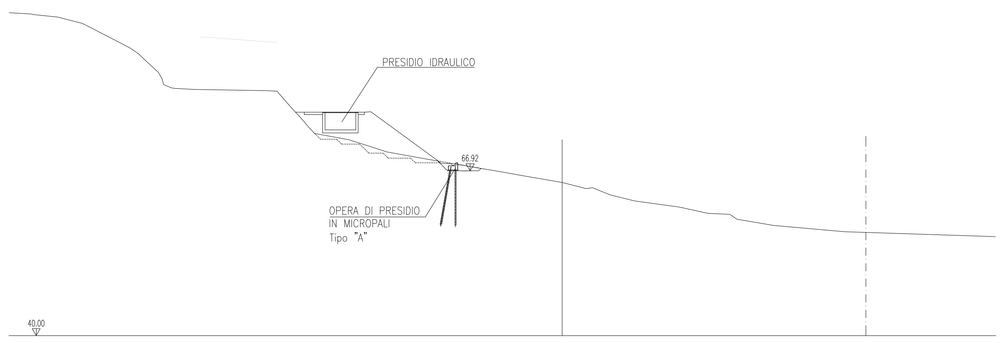

SISTEMA DI DRENAGGIO

LEGENDA PLANIMETRIE IDRAULICHE

- COLMO
- DIREZIONE DEFLUSSO
- RECAPITI

CANALIZZAZIONI


- FIR1 (2) — FOSSO RIVESTITO
- MEZZO TUBO IN CAV DN600
- DN(...) — COLLETTORE IN PEAD DN (mm)
- DN(...) — ATTRAVERSAMENTO STRADALE IN PP DN (mm)

MANUFATTI

- PI — POZZETTO D' ISPEZIONE
- POZZETTO DI DISSIPAZIONE
- PROTEZIONE IN MASSI / MATERASSI

VISTA D'INSIEME

SCALA 1:5000

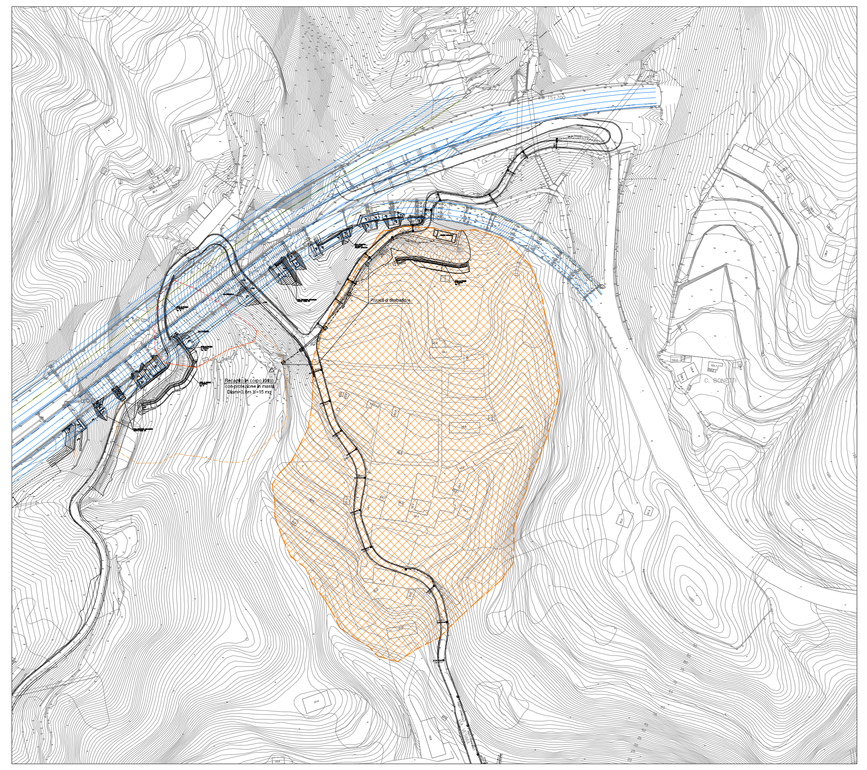

autostrade per l'italia

NODO STRADALE E AUTOSTRADALE DI GENOVA

Adeguamento del sistema
A7 – A10 – A12

PROGETTO DEFINITIVO

DOCUMENTAZIONE GENERALE

STUDIO SUSCETTIVITA' AL DISSESTO
SCHEDE DISSESTI PG4–PG3
DA CARTA DELLA SUSCETTIVITÀ AL DISSESTO
PIANO DI BACINO – AMBITI 12 E 13
FRANA ARZ039
OPERE INTERFERENTI – PLANIMETRIA E SEZIONE

Ing. Orlando Mazza Ord. Ingg. Pavia N. 1496	IL RESPONSABILE INTEGRAZIONE PRESTAZIONI SPECIALISTICHE Ing. Orlando Mazza Ord. Ingg. Pavia N. 1496	IL DIRETTORE TECNICO Ing. Orlando Mazza Ord. Ingg. Pavia N. 1496 PROGETTAZIONE NUOVE OPERE AUTOSTRADALI

CODICE IDENTIFICATIVO

RIFERIMENTO PROGETTO						RIFERIMENTO DIRETTORIO								RIFERIMENTO ELABORATO								Ordinatore
Codice Commessa	Lotto / Sub-Prog. / Sub-Lotto	Fase	Cartella	Paragrafo	Sottoparagrafo	PARTE D'OPERA			Tip	Disciplina	Progressivo		Rev.									
1 1 0 7 1 2	0 0 0	PD	0	S	T	D	0	0	0	0	0	0	GE	N	1	5	1	–	2	SCALA: VARIE

spea ENGINEERING / Atlantia	PROJECT MANAGER: Ing. Sara Frisiani Ord. Ingg. Genova N. 9810A	SUPPORTO SPECIALISTICO:	REVISIONE 5 — 4 Aprile 2016 3 — 2 Ottobre 2016 1 Dicembre 2015 0 Aprile 2015
	REDATTO:	VERIFICATO:	

	VISTO DEL COMMITTENTE autostrade per l'italia IL RESPONSABILE UNICO DEL PROCEDIMENTO Arch. Rosaria Degni	VISTO DEL CONCEDENTE Ministero delle Infrastrutture e dei Trasporti DIPARTIMENTO PER LE INFRASTRUTTURE, GLI AFFARI GENERALI ED IL PERSONALE STRUTTURA DI VIGILANZA SULLE CONCESSIONARIE AUTOSTRADALI

IL PRESENTE DOCUMENTO NON PUÒ ESSERE COPIATO, DIFFUSO, RIPRODOTTO O ALTRIMENTI PUBBLICATO, IN TUTTO O IN PARTE, SENZA IL CONSENSO SCRITTO DELLA SOC. AUTOSTRADE PER L'ITALIA S.P.A.. SON VIETATI NON AUTORIZZATI. SAVE PURSUANTS A NORMA DI LEGGE.
THIS DOCUMENT MAY NOT BE COPIED, REPRODUCED OR PUBLISHED, ENTIRE OR PART OF IN ITS CONTENTS, WITHOUT THE WRITTEN PERMISSION OF SOC. AUTOSTRADE PER L'ITALIA S.P.A.. UNAUTHORIZED USE WILL BE PROSECUTED BY LAW.

Scala Plott.: 1:1