

PLANIMETRIA
SCALA 1:1000

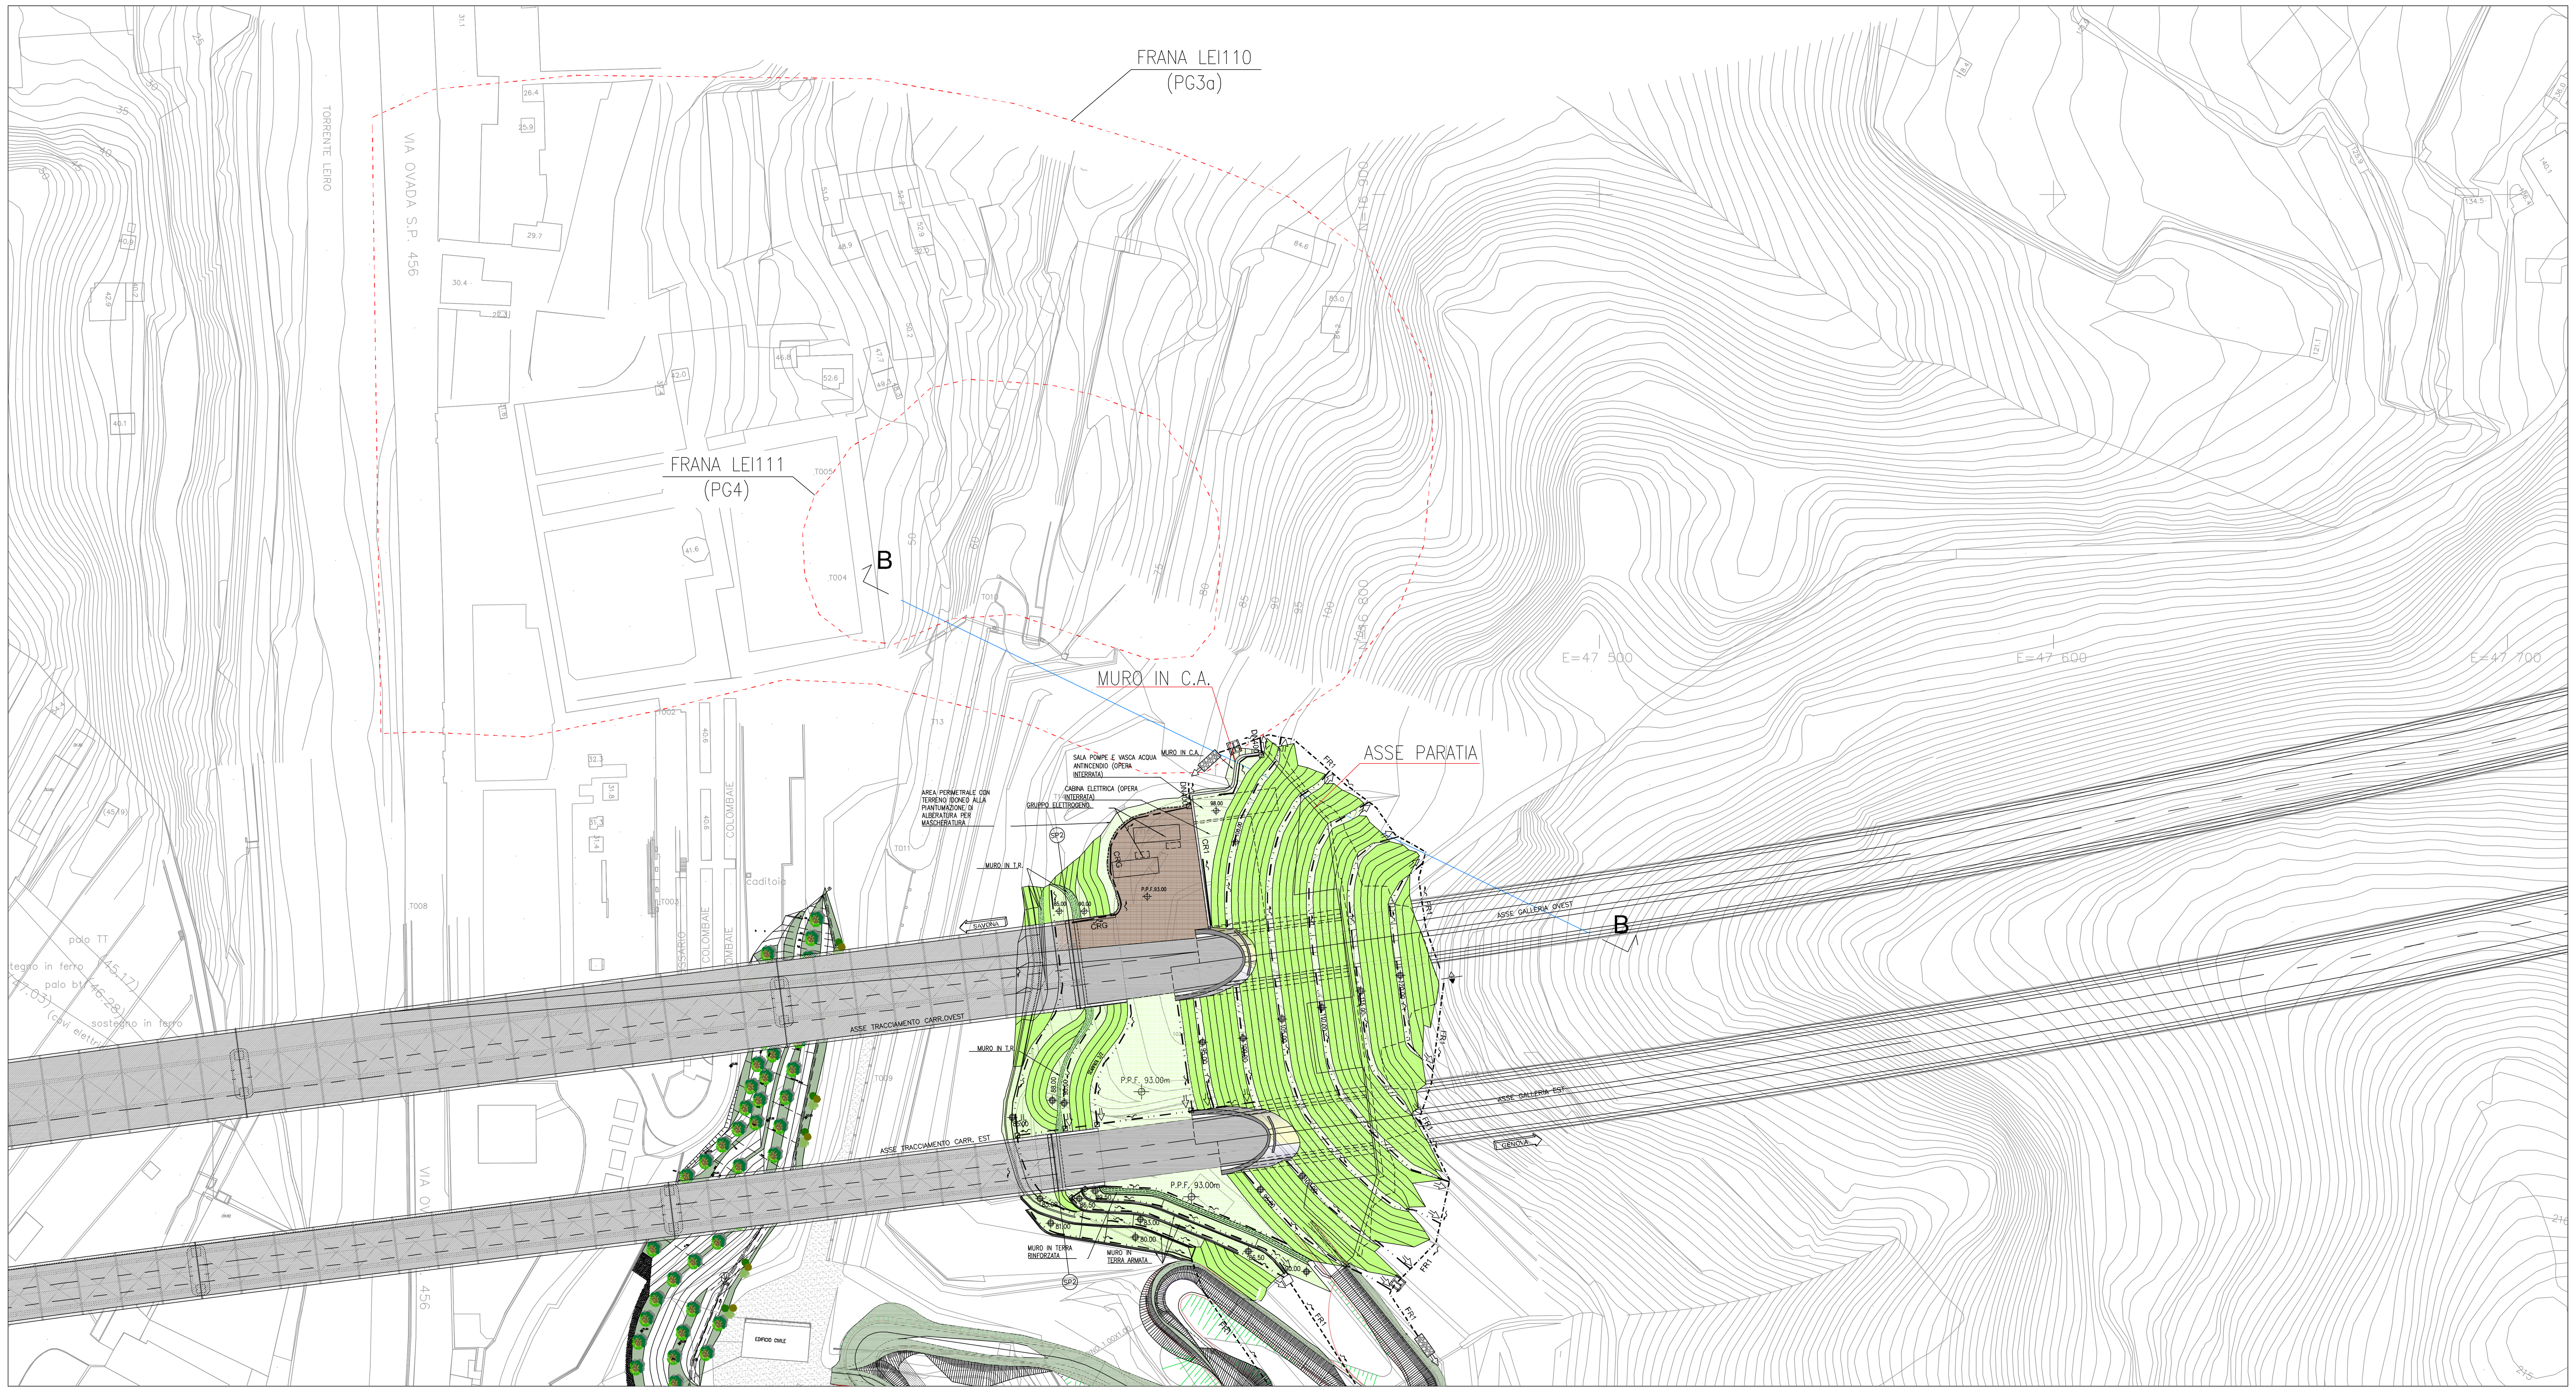

KEY-MAP

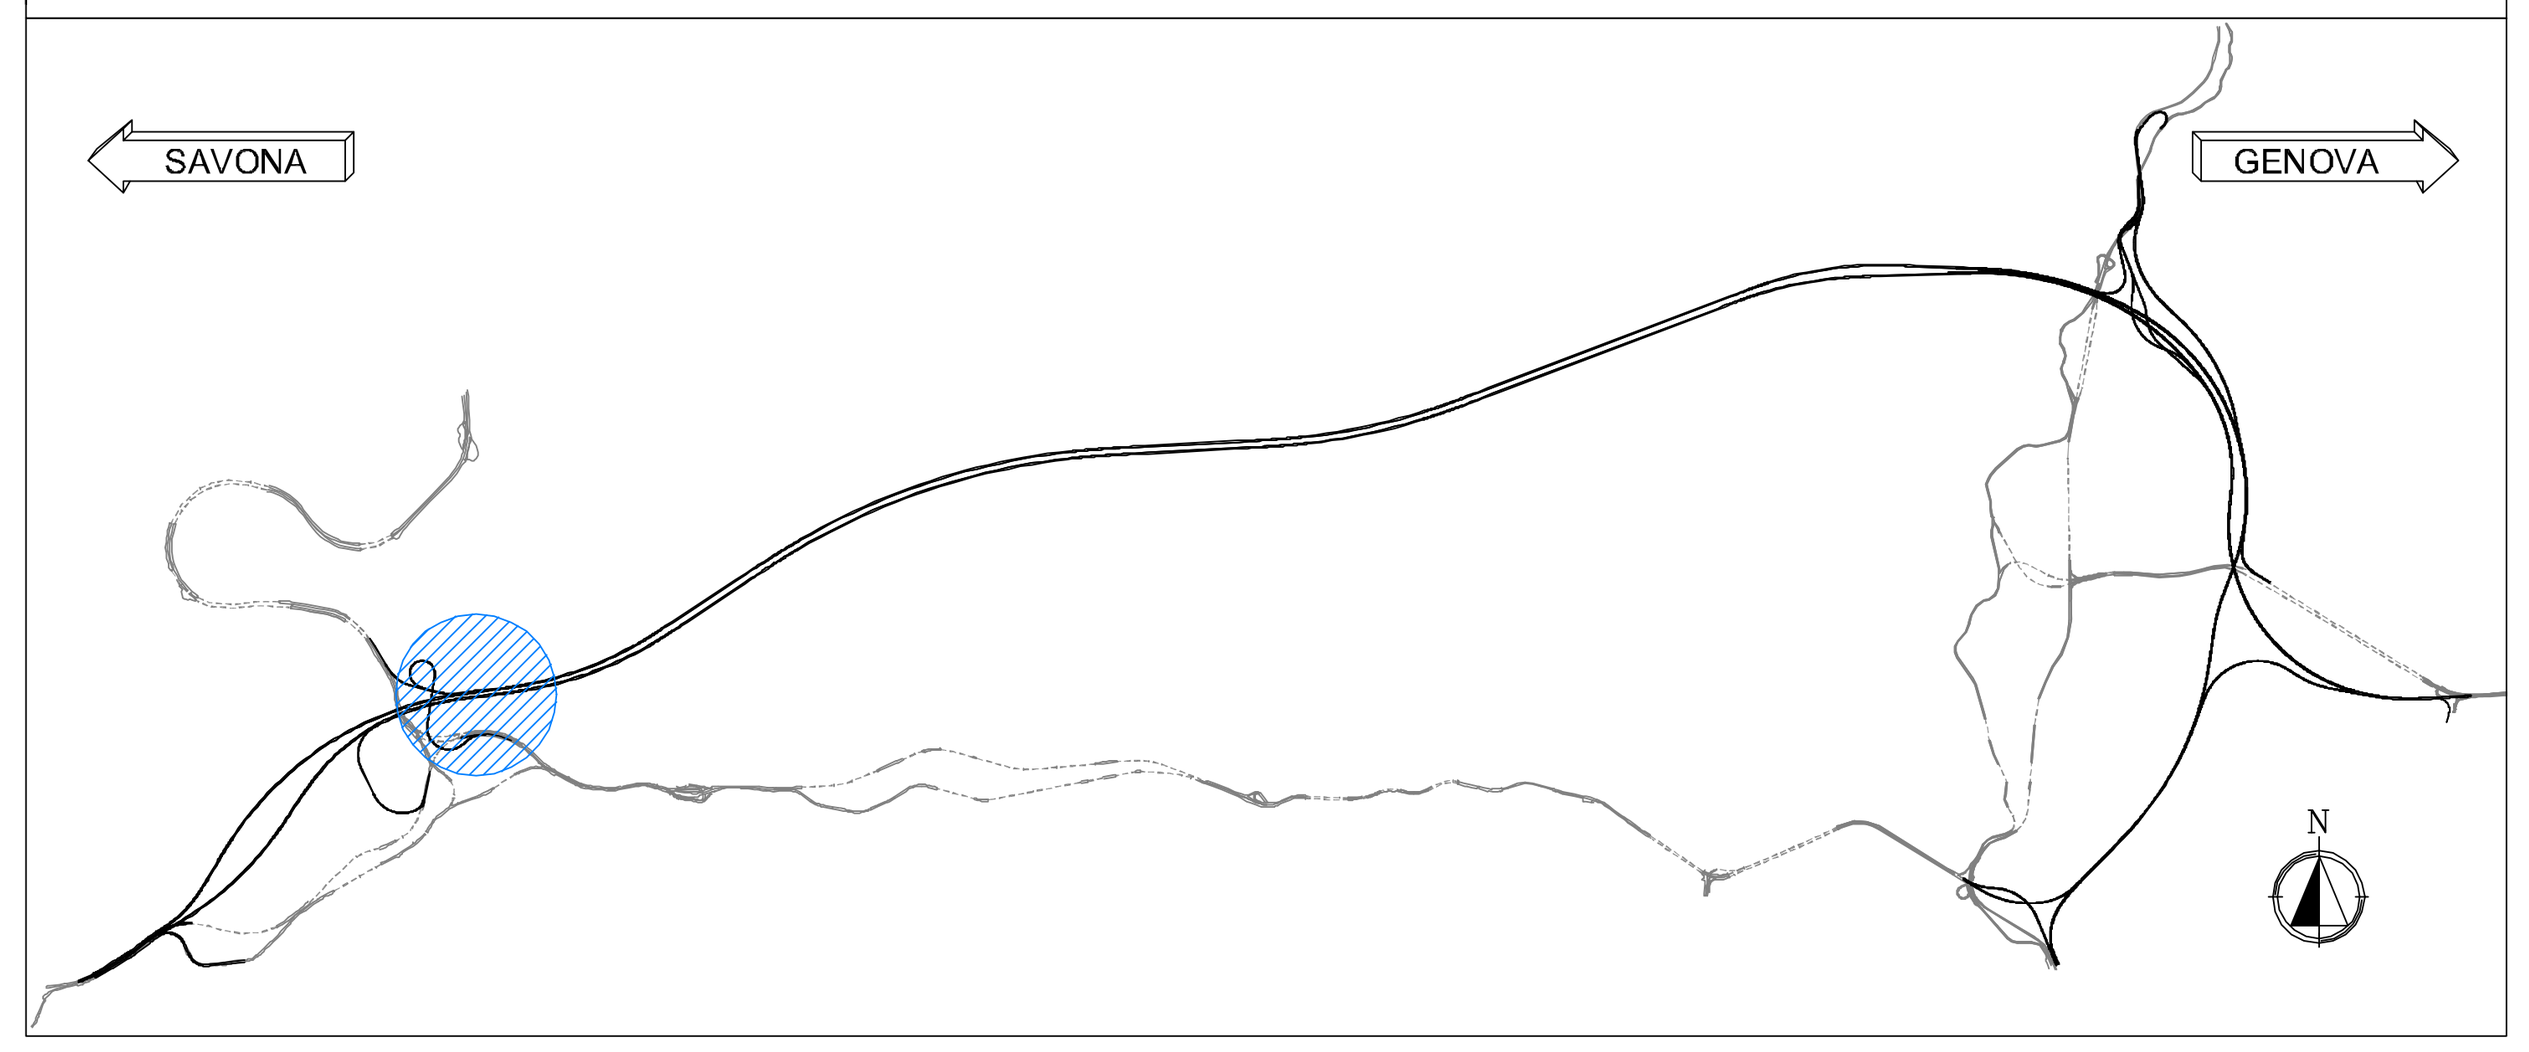

NOTE:

– La geometria delle opere di sostegno mostrate nelle sezioni costituisce una rappresentazione schematica della geometria effettiva, utilizzata unicamente per le verifiche di stabilità globale del pendio. Per dettagli riguardanti le opere in progetto si faccia riferimento agli elaborati APE241÷250.


SISTEMA DI DRENAGGIO

LEGENDA PLANIMETRIE IDRAULICHE
- COLMO
- DIREZIONE DEFLUSSO
- RECAPITI

CANALIZZAZIONI
- FR1 (2) — FOSSO RIVESTITO
- MEZZO TUBO IN CAV DN600
- DN( ) — COLLETTORE IN PEAD DN (mm)
- DN() — ATTRAVERSAMENTO STRADALE IN PP DN (mm)

MANUFATTI
- PI POZZETTO D' ISPEZIONE
- POZZETTO DI DISSIPAZIONE
- PROTEZIONE IN MASSI


SEZIONE 1-1
SCALA 1:500

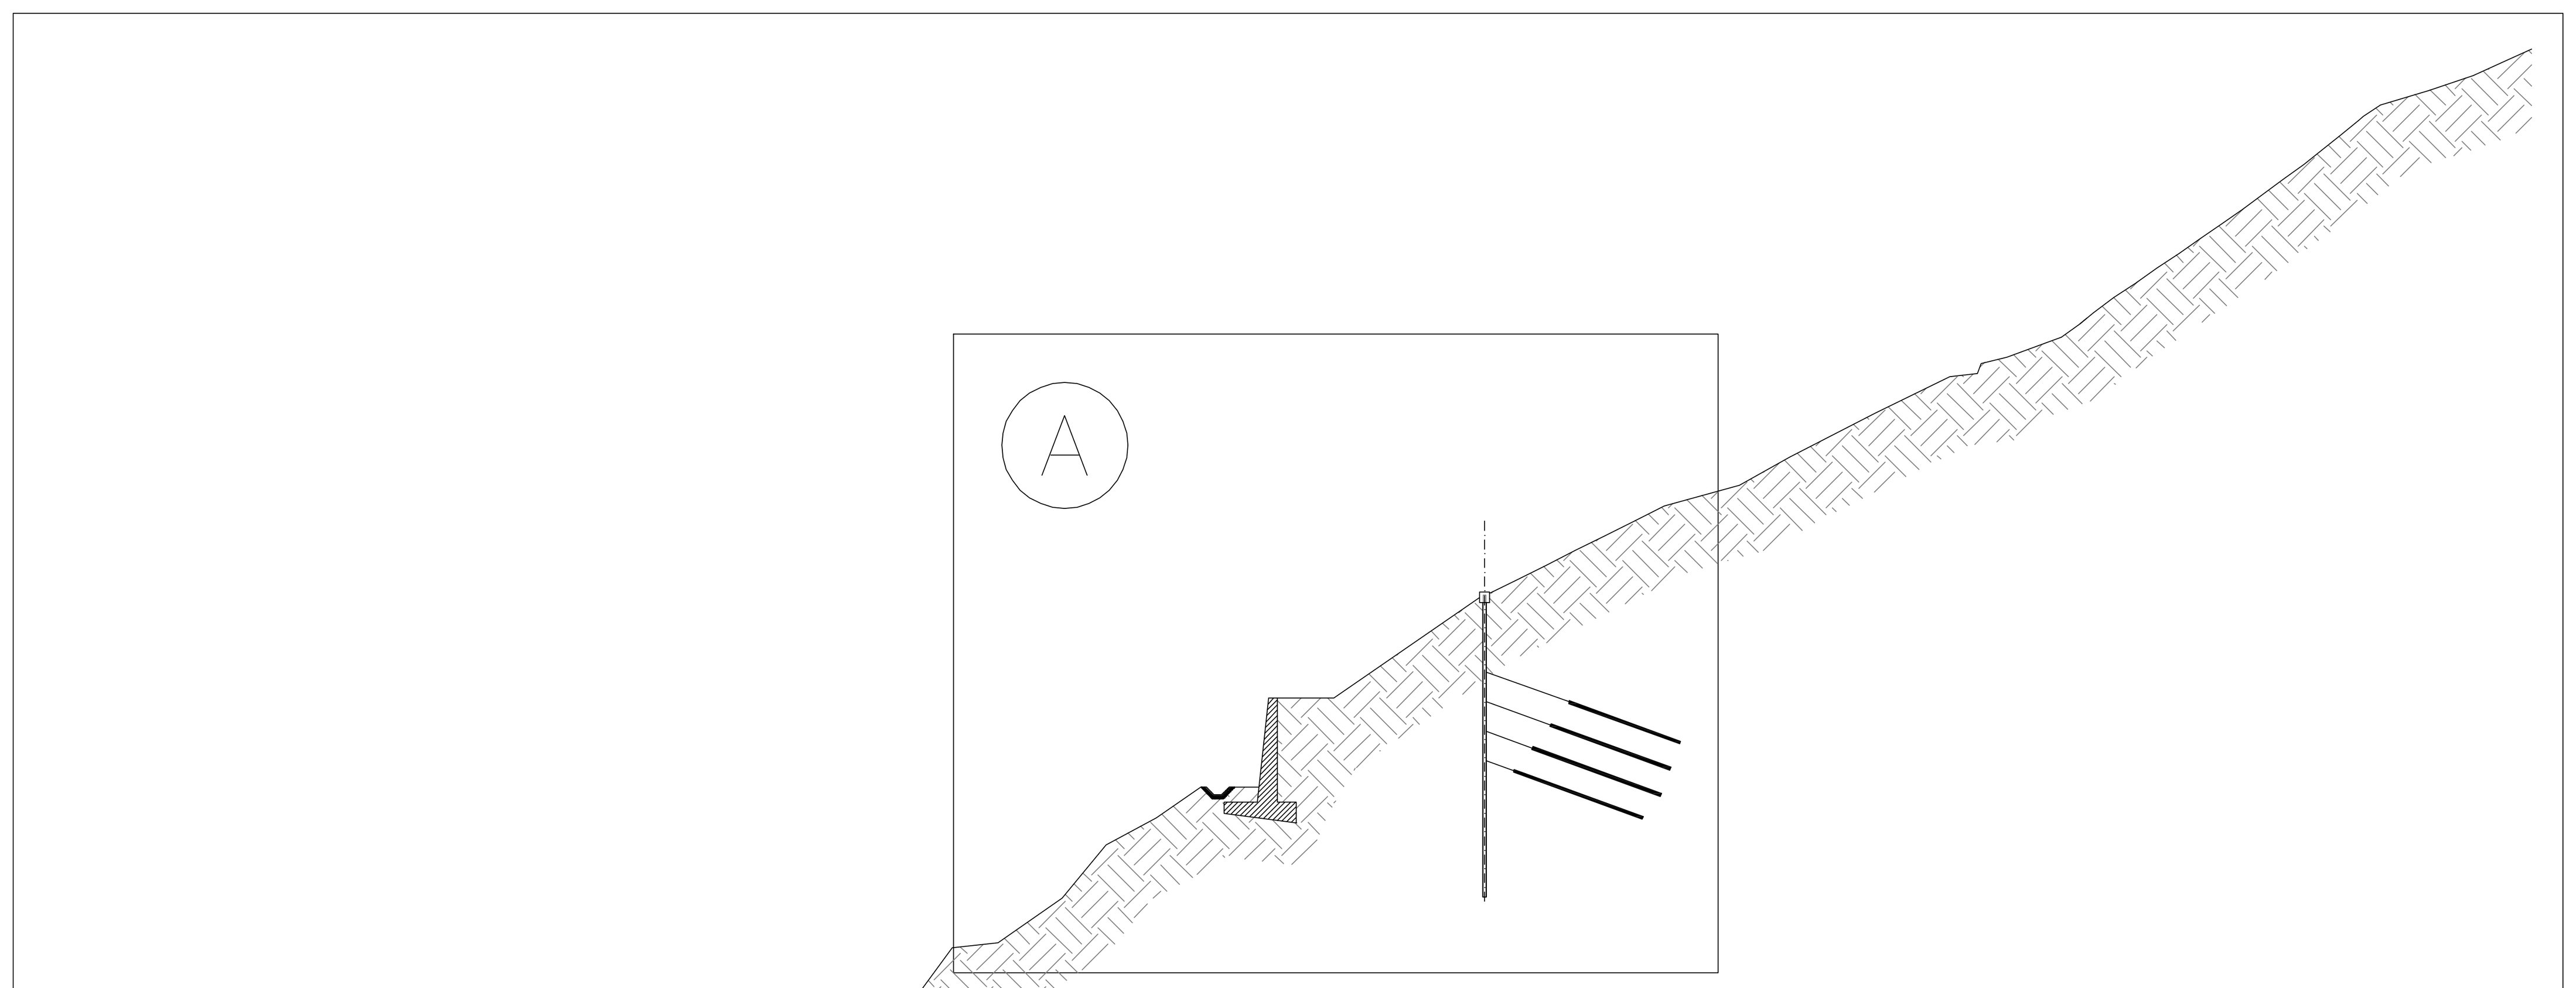


FOSSI RIVESTITI
Scala 1:20

TIPOLOGIA "FR"

TABELLA DIMENSIONI (in cm)			
FR	A	B	C
1	50	50	50
2	75	75	75

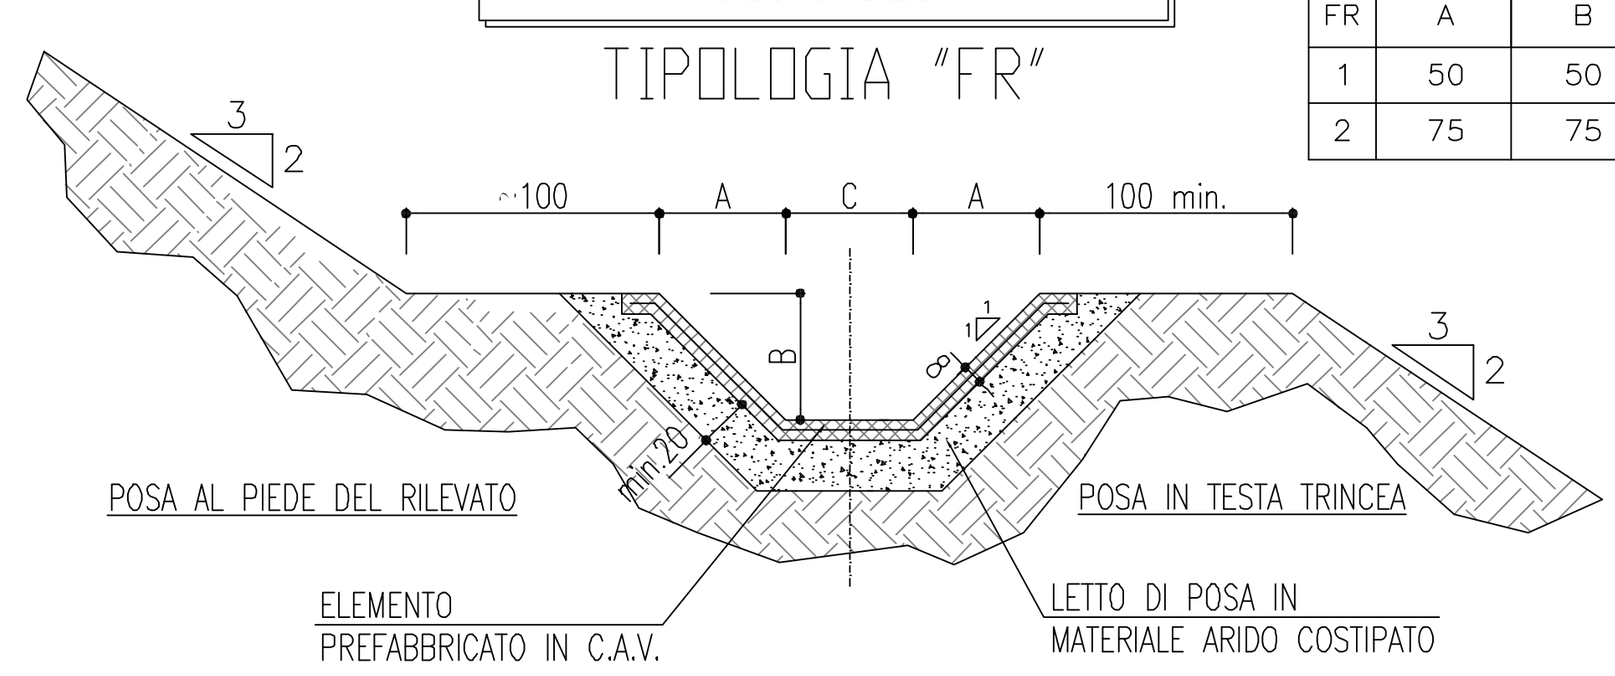

DETTAGLIO A
SCALA 1:200

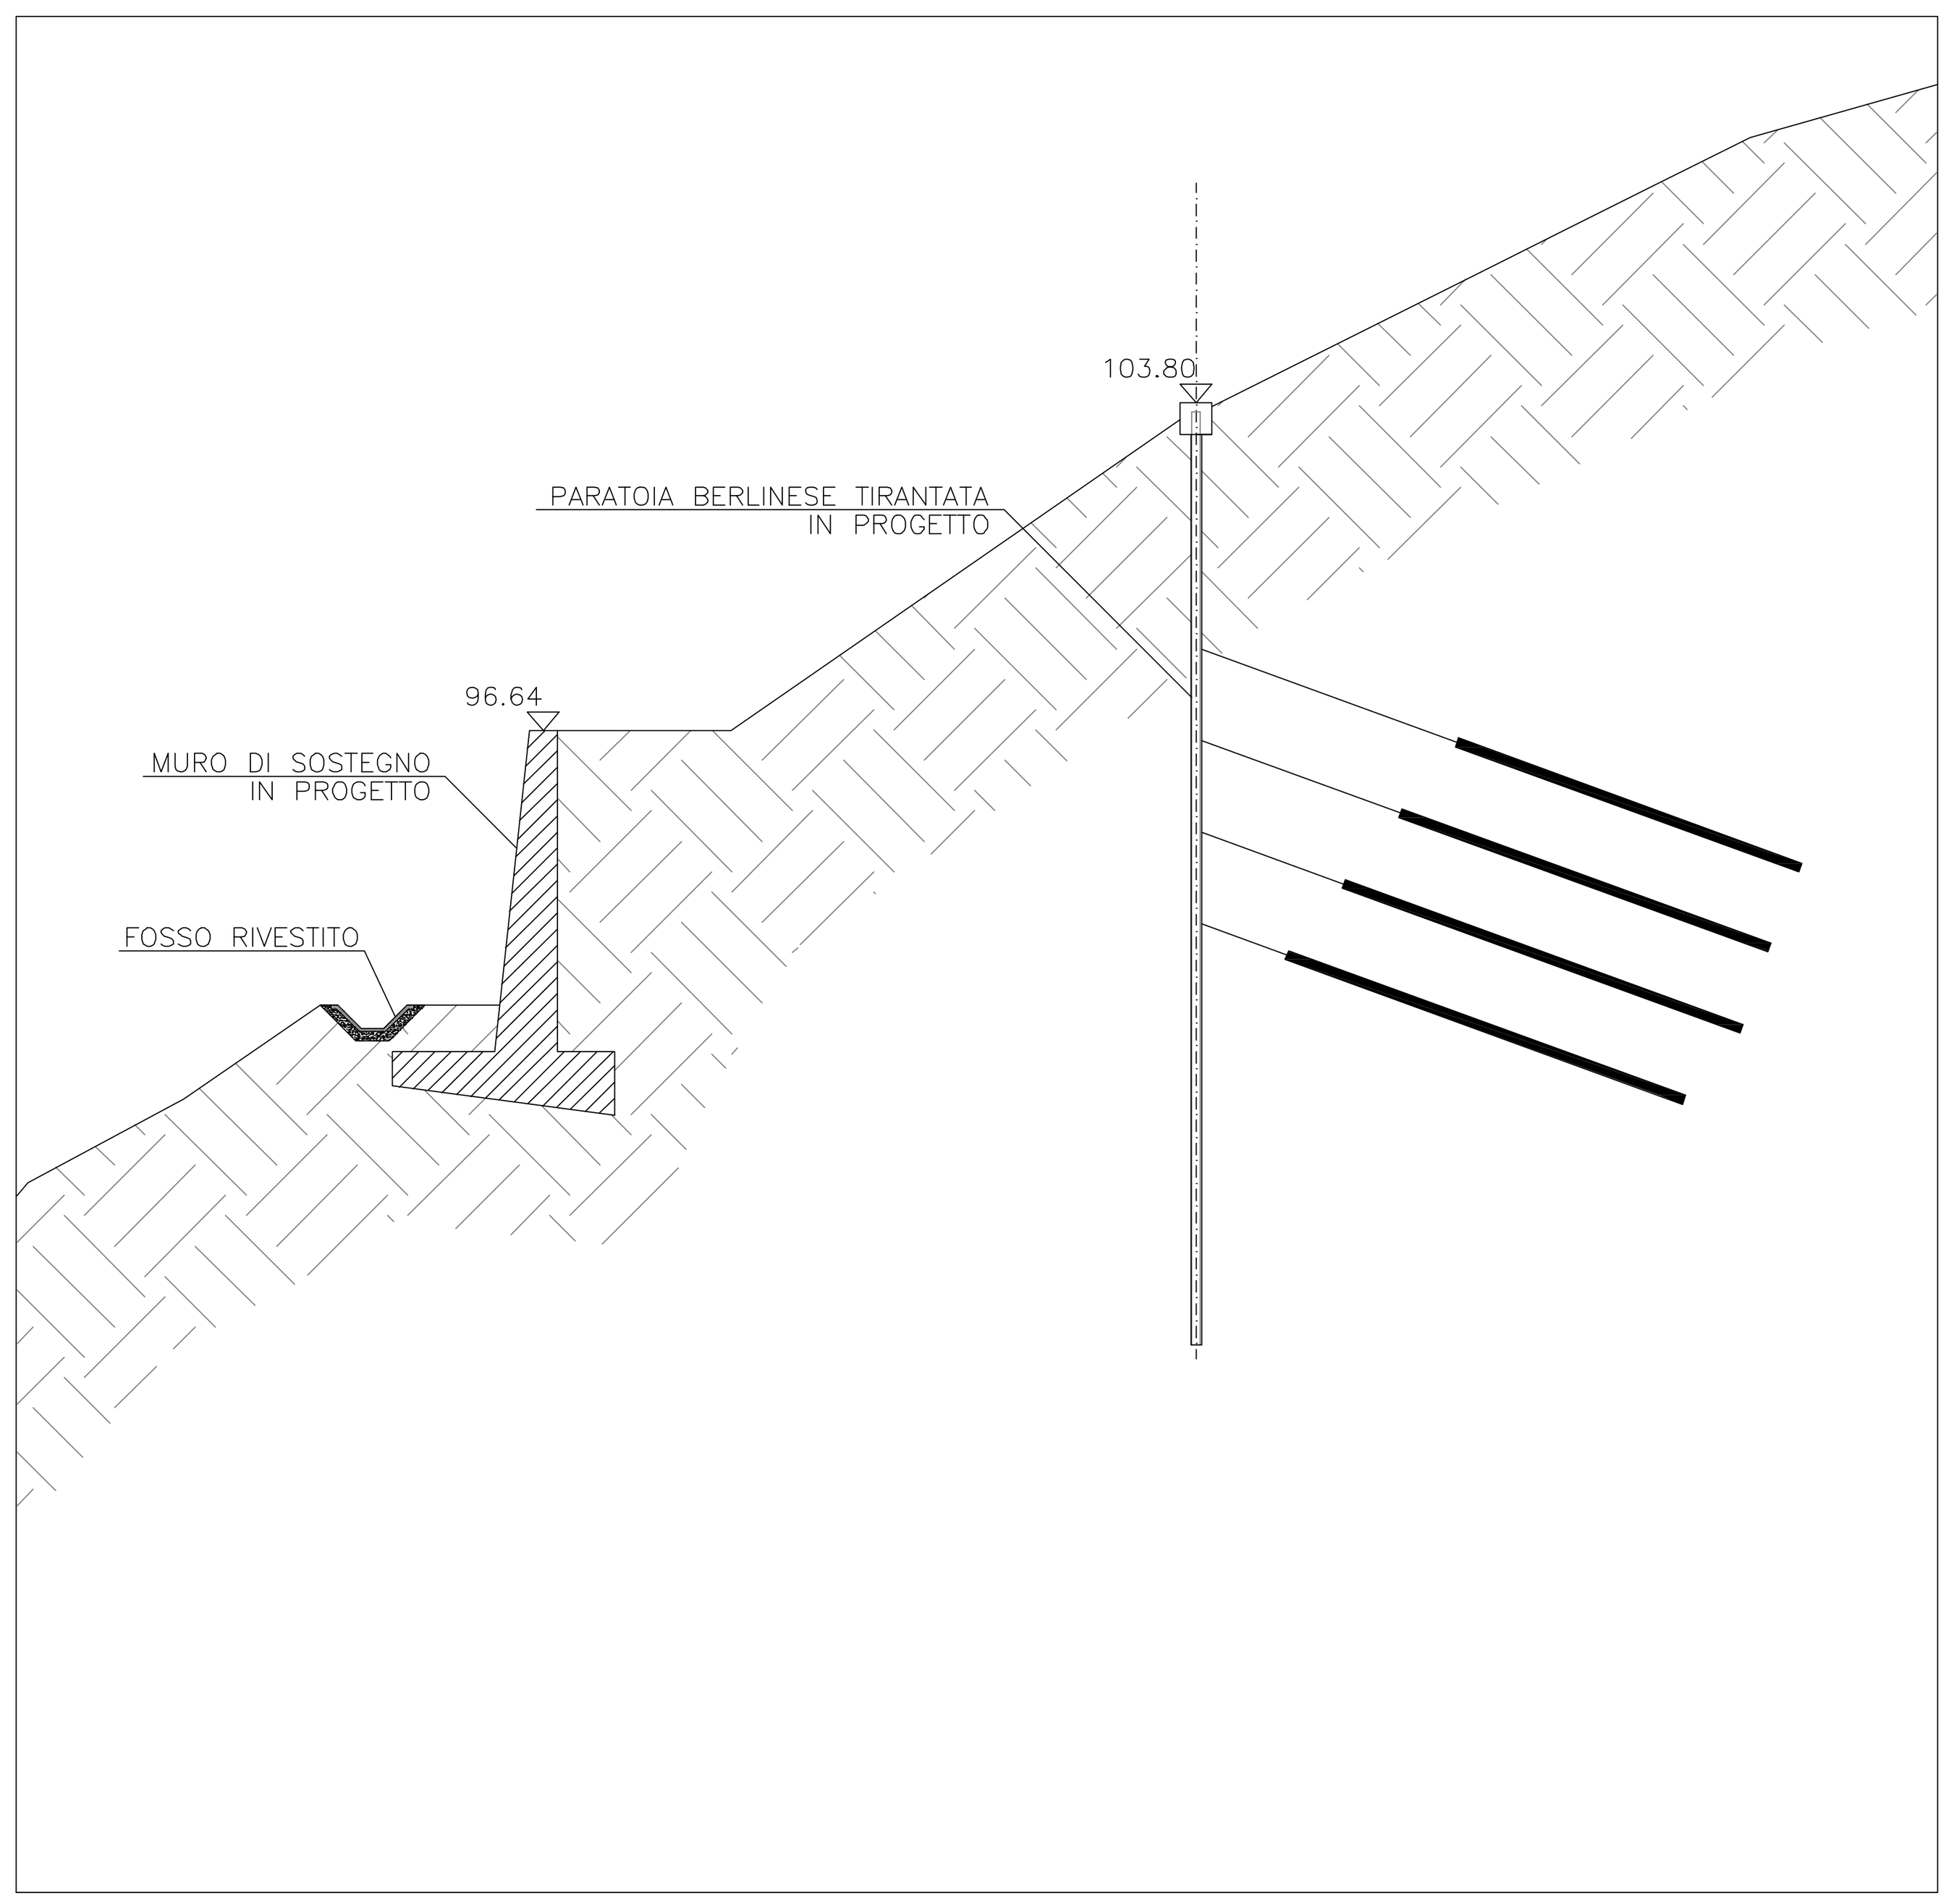

SCALA DI PLOT: 1=1

autostrade // per l'italia

NODO STRADALE E AUTOSTRADALE DI GENOVA

Adeguamento del sistema
A7 – A10 – A12

PROGETTO DEFINITIVO

DOCUMENTAZIONE GENERALE

STUDIO SUSCETTIVITA' AL DISSESTO
SCHEDE DISSESTI PG4–PG3
DA CARTA DELLA SUSCETTIVITÀ AL DISSESTO
PIANO DI BACINO – AMBITI 12 E 13
FRANA LEI110
OPERE INTERFERENTI – PLANIMETRIA E SEZIONE
SISTEMAZIONE DEFINITIVA

IL PROGETTISTA SPECIALISTICO	IL RESPONSABILE INTEGRAZIONE PRESTAZIONI SPECIALISTICHE	IL DIRETTORE TECNICO
Ing. Orlando Mazza Ord. Ingg. Pavia N. 1496	Ing. Orlando Mazza Ord. Ingg. Pavia N. 1496	Ing. Orlando Mazza Ord. Ingg. Pavia N. 1496 PROGETTAZIONE NUOVE OPERE AUTOSTRADALI

CODICE IDENTIFICATIVO

Codice Commessa	Lotto, Sub-Prog, Cod. Appalto	Fase	Capitolo	Paragrafo	WBS tipologia / progressivo	PARTE D'OPERA	Tip.	Disciplina	Progressivo	Rev.	Ordinatore: — —
110712	0000	PD	DG	ST	D000000	0000	D	GEN	0181	–1	SCALA: VARIE

spea ENGINEERING gruppo Atlantia	PROJECT MANAGER: Ing. Sara Frisiani Ord. Ingg. Genova N. 9810A	SUPPORTO SPECIALISTICO:
	REDATTO:	VERIFICATO:

REVISIONE	
n.	data
0	Aprile 2016
1	Ottobre 2016
2	
3	
4	

	VISTO DEL COMMITTENTE	VISTO DEL CONCEDENTE
	autostrade // per l'italia IL RESPONSABILE UNICO DEL PROCEDIMENTO Arch. Rossella Degni	Ministero delle Infrastrutture e dei Trasporti DIPARTIMENTO PER LE INFRASTRUTTURE, GLI AFFARI GENERALI ED IL PERSONALE STRUTTURA DI VIGILANZA SULLE CONCESSIONARIE AUTOSTRADALI

IL PRESENTE DOCUMENTO NON POTRA' ESSERE COPIATO, RIPRODOTTO O ALTRIMENTI PUBBLICATO, IN TUTTO O IN PARTE, SENZA IL CONSENSO SCRITTO DELLA SOC. AUTOSTRADE PER L'ITALIA S.P.A.. OGNI UTILIZZO NON AUTORIZZATO SARA' PERSEGUITO A NORMA DI LEGGE.
THIS DOCUMENT MAY NOT BE COPIED, REPRODUCED OR PUBLISHED, EITHER IN PART OR IN ITS ENTIRETY, WITHOUT THE WRITTEN PERMISSION OF SOC. AUTOSTRADE PER L'ITALIA S.P.A.. UNAUTHORIZED USE WILL BE PROSECUTED BY LAW.