

Ambito 1 - Vesima



Ambito 2 - Versante Occidentale Monte Amandola

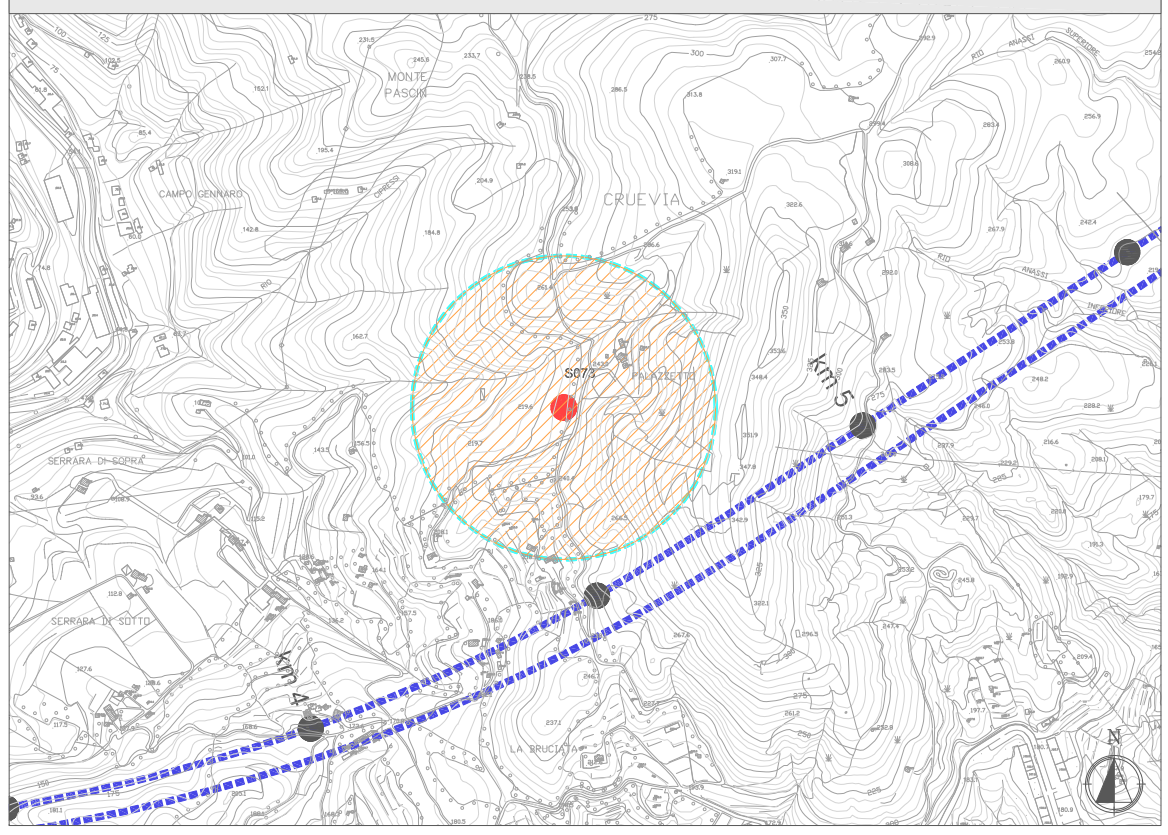

Ambito 3 - Torrente Branega

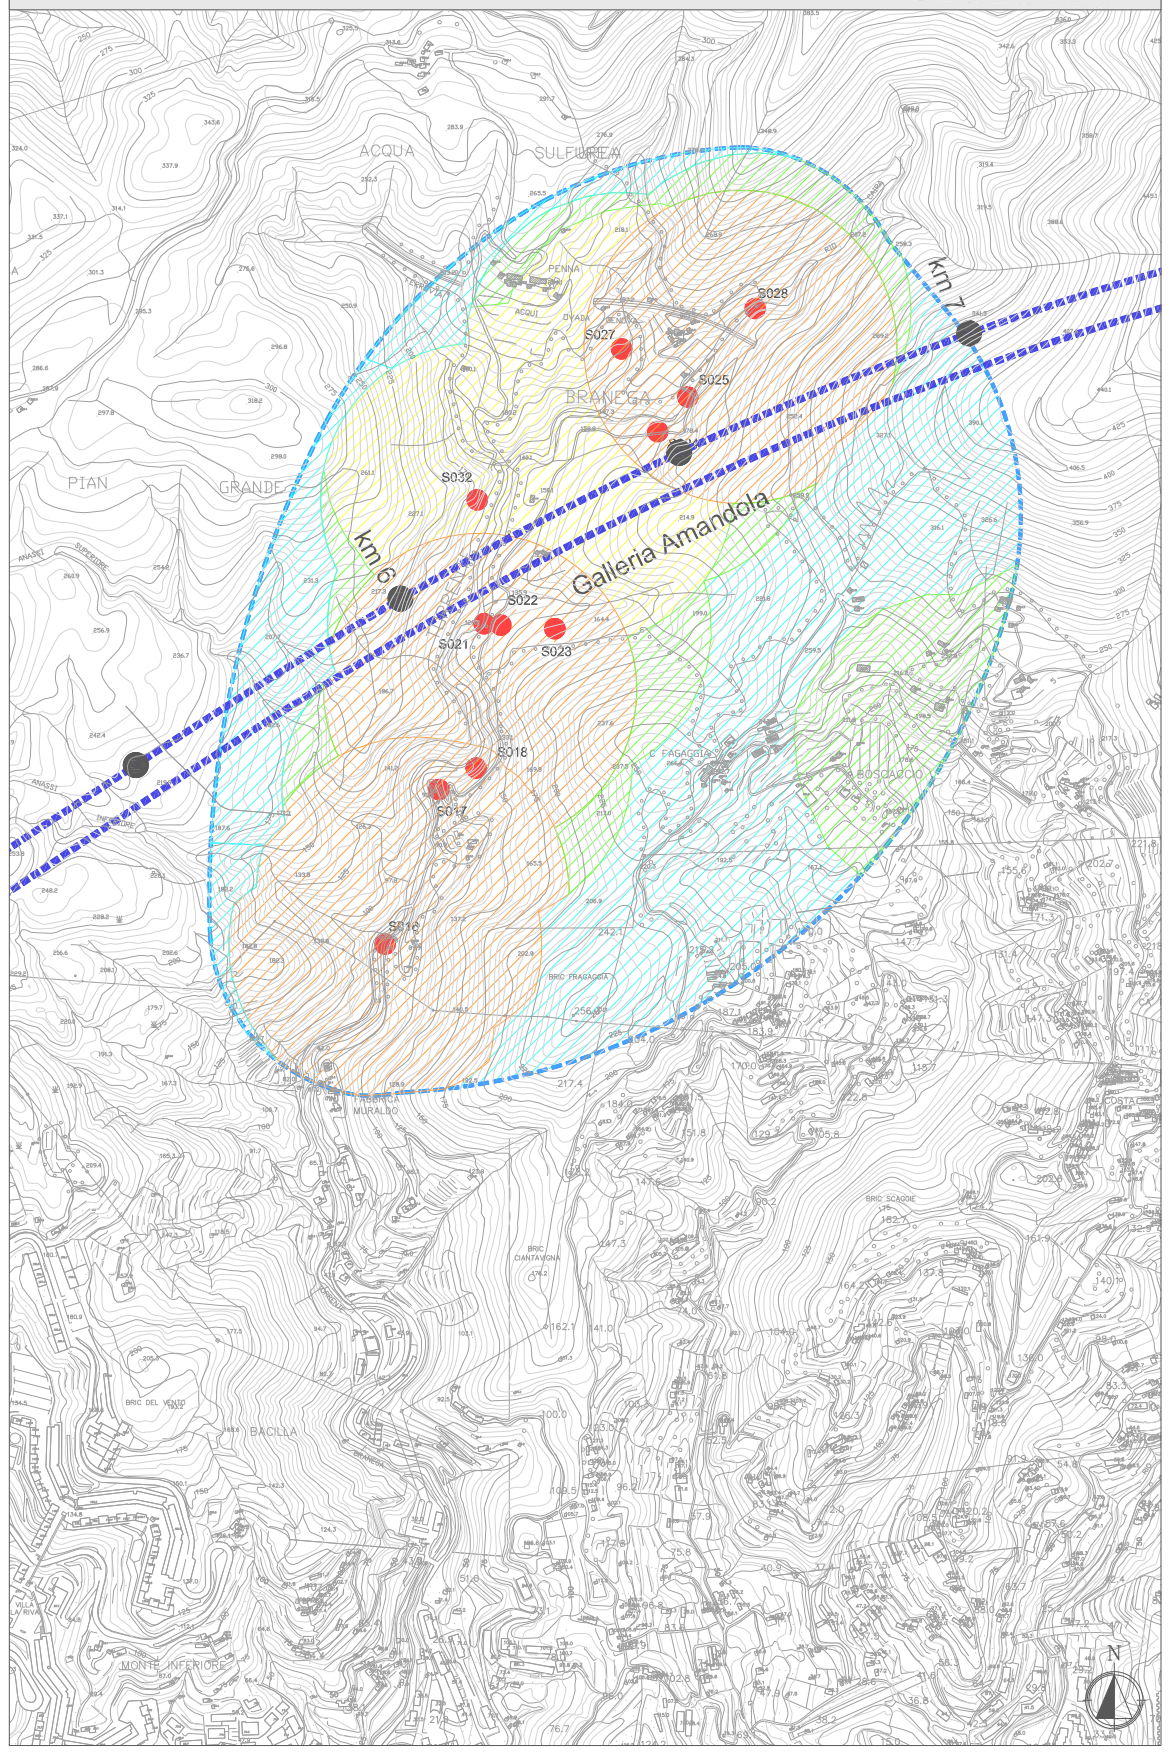

Legenda

Progetto Definitivo 2012
Tratti in superficie ed in sotterraneo in variante

Valori di Rischio Reale

- R0 Rischio Nullo = 0
- R1 Rischio da Nullo a Basso = 0.01 - 0.25
- R2 Rischio da Basso a Medio = 0.26 - 0.50
- R3 Rischio da Medio a Elevato = 0.51 - 0.75

autostrade per l'italia

NODO STRADALE E AUTOSTRADALE DI GENOVA

Adeguamento del sistema
A7 – A10 – A12

PROGETTO DEFINITIVO
Progetto Infrastrutturale

STUDIO DI IMPATTO AMBIENTALE

QUADRO DI RIFERIMENTO AMBIENTALE

CARTA DEL RISCHIO REALE
TAVOLA 1 DI 2

IL RESPONSABILE PROGETTAZIONE SPECIALISTICA	IL RESPONSABILE INTEGRAZIONE PRESTAZIONI SPECIALISTICHE	IL DIRETTORE TECNICO
Ing. Ferruccio Bucolo Ord. Ingg. Genova N. 4940 RESPONSABILE UFFICIO STD	Ing. Orlando Mazza Ord. Ingg. Pavia N. 1496 RESPONSABILE AREA DI PROGETTO GENOVA	Ing. Maurizio Torresi Ord. Ingg. Milano N. 16492 RESPONSABILE FUNZIONE STP

WBS	RIFERIMENTO ELABORATO																DATA:	REVISIONE	
	DIRETTORIO						FILE										MAGGIO 2012	n.	data
	codice commessa			N.Prog.		unita'	n. progressivo												
–	1	1	0	7	1	2	0	4	M	A	M	I	Q	A	M	B	V	E	G	0	1	0	SCALA: 1:5.000		

spea ingegneria europea	COORDINATORE OPERATIVO DI PROGETTO Ing. Ilaria Lavander	ELABORAZIONE PROGETTUALE A CURA DI :	Dott. Francesco Cipolli
		IL RESPONSABILE UFFICIO/UNITA'	Ing. Sara Frisiani
CONSULENZA A CURA DI :		COORDINAMENTO SCIENTIFICO	Ing. Mauro Di Prete

VISTO DEL COORDINATORE GENERALE SPEA	VISTO DEL COMMITTENTE	VISTO DEL CONCEDENTE
DIREZIONE OPERATIVA PROGETTAZIONE ED ESECUZIONE LAVORI ASPI Ing. Alberto Selleri	autostrade per l'italia Ing. Giorgio Fabriani	

IL PRESENTE DOCUMENTO NON POTRA' ESSERE COPIATO, RIPRODOTTO O ALTRIMENTI PUBBLICATO, IN TUTTO O IN PARTE, SENZA IL CONSENSO SCRITTO DELLA SOC. AUTOSTRADE PER L'ITALIA S.P.A. OGNI UTILIZZO NON AUTORIZZATO SARA' PERSEGUITO A NORMA DI LEGGE.
THIS DOCUMENT MAY NOT BE COPIED, REPRODUCED OR PUBLISHED, EITHER IN PART OR IN ITS ENTIRETY, WITHOUT THE WRITTEN PERMISSION OF SOC. AUTOSTRADE PER L'ITALIA S.P.A. UNAUTHORIZED USE WILL BE PROSECUTED BY LAW.