REGIONE LIGURIA

Comuni:
Mallare (SV) - Orco Feglino (SV) - Altare (SV)
LOCALITA' BRIC DEL BORRO - BRIC PRA' BOE' - ACQUE - ISOLA GRANDE

PROGETTO DEFINITIVO PER LA REALIZZAZIONE DI UN IMPIANTO DI PRODUZIONE DI ENERGIA ELETTRICA DA FONTE EOLICA 3 AEROGENERATORI

Progetto Stralcio - Torri assoggettate a VIA (rif. Decreto del Direttore Generale Settore Valutazione di Impatto Ambientale N.118 del 02.04.2009)

Sezione 6:
PROGETTO STRADALE

Titolo elaborato:
SEZIONI TRASVERSALI TRATTO A2-A4 E RAMPA DI ACCESSO

N. Elaborato 6.4	Scala: 1:200	Data: GIUGNO 2011

Committente

Via Nazionale, 2
25052 Piancogno (BS)
p.iva 00814870986

Legale Rappresentante
Dott. Elio Rosario Gheza

Progettazione


Via Alcide de Gasperi, 34
82018 San Giorgio Del Sannio (BN)
p.iva 01269320626


Progettista
Dott. Ing. Vittorio Iacono

ORDINE DEGLI INGEGNERI DELLA PROVINCIA DI NAPOLI
DOTT. ING.
IACONO VITTORIO
SEZIONE A
SETTORI: CIVILE E AMBIENTALE - INDUSTRIALE - DELL'INFORMAZIONE
N° ISCRIZ.:
13366

REV.	DATA	sigla	firma	settore	sigla	firma	DESCRIZIONE
00	GIUGNO 2011			P.C.A.	NT		PROCEDURA DI V.I.A. REGIONALE
		REDAZIONE		CONTROLLO-EMISSIONE			


SEZIONI TRASVERSALI
TRATTO A2-A4

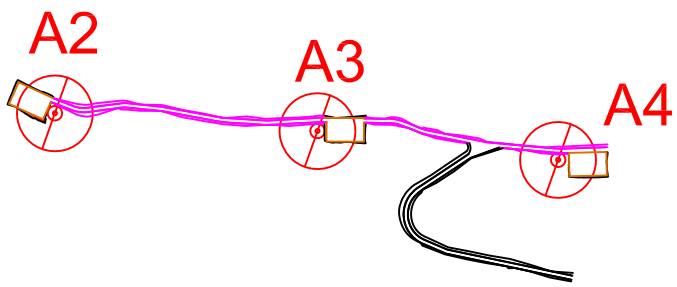

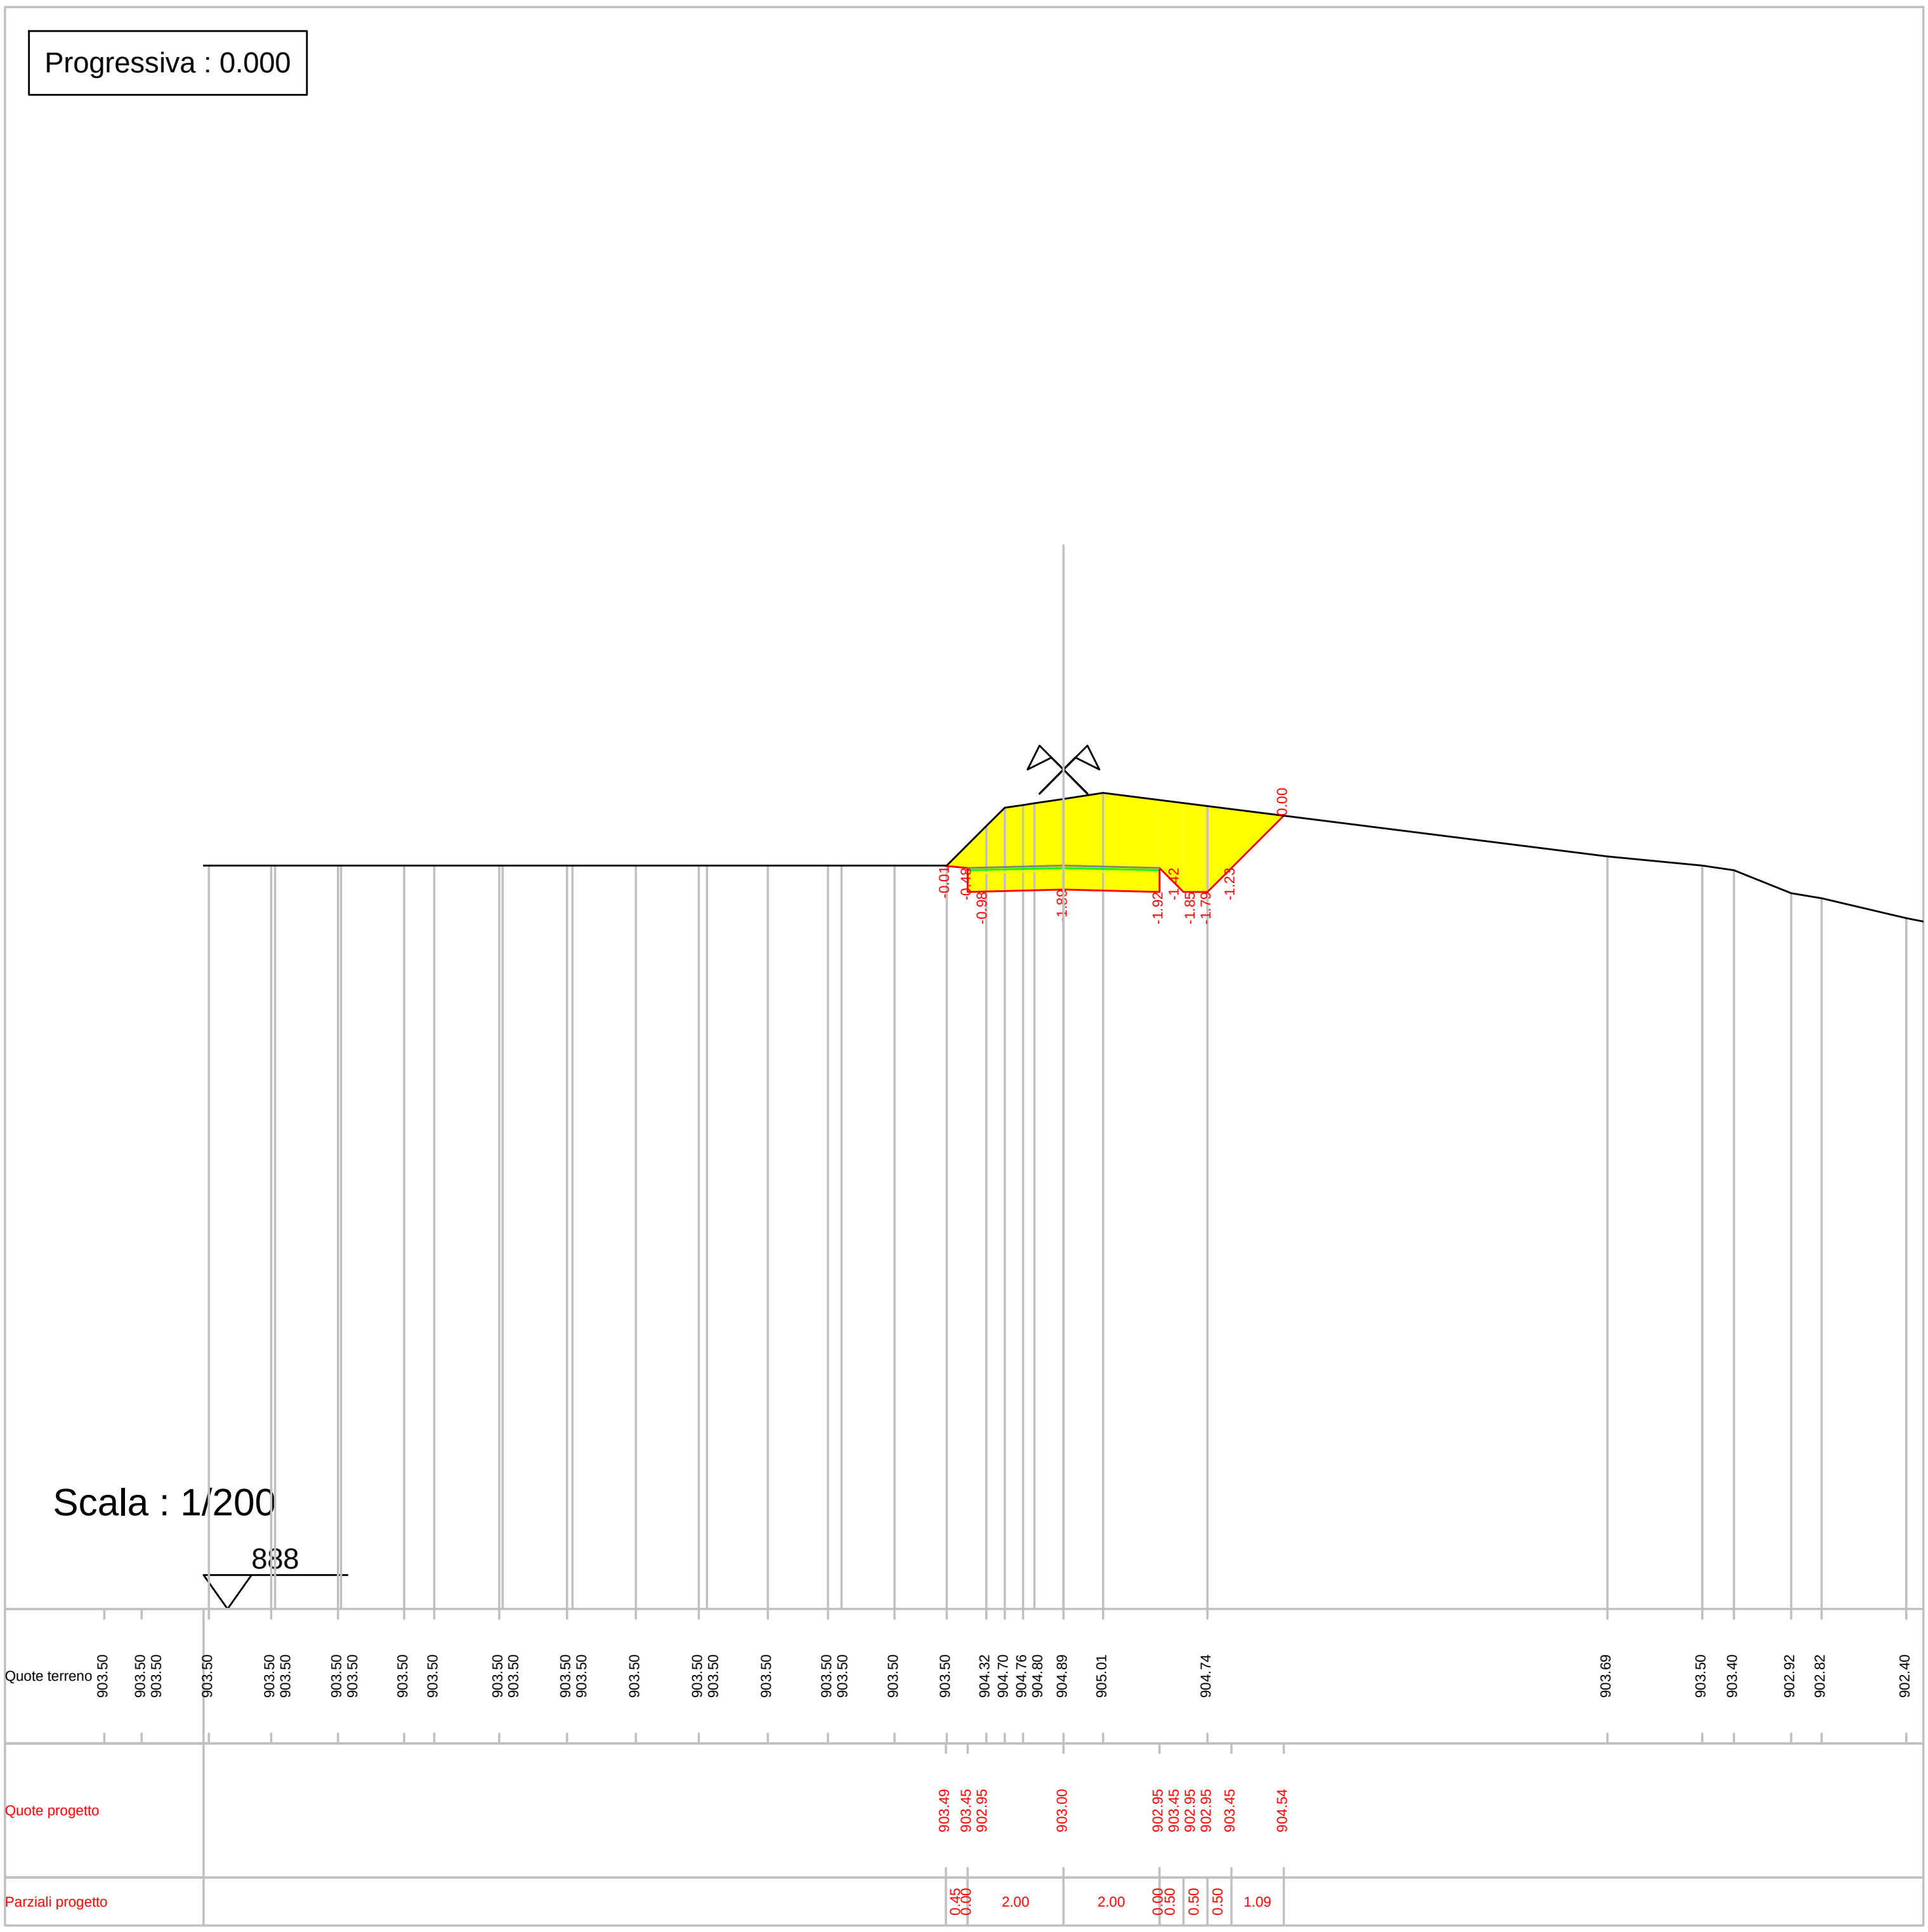

Progressiva : 0.000
Scala : 1/200
888
Quote terreno
903.50 904.32 904.70 904.76 904.80 904.89 905.01 904.74 903.69 903.50 903.40 902.92 902.82 902.40
Quote progetto
903.49 903.45 902.95 903.00 902.95 903.45 902.95 902.95 903.45 904.54
Parziali progetto
0.45 0.00 2.00 2.00 0.00 0.50 0.50 0.50 1.09

Progressiva : 20.000

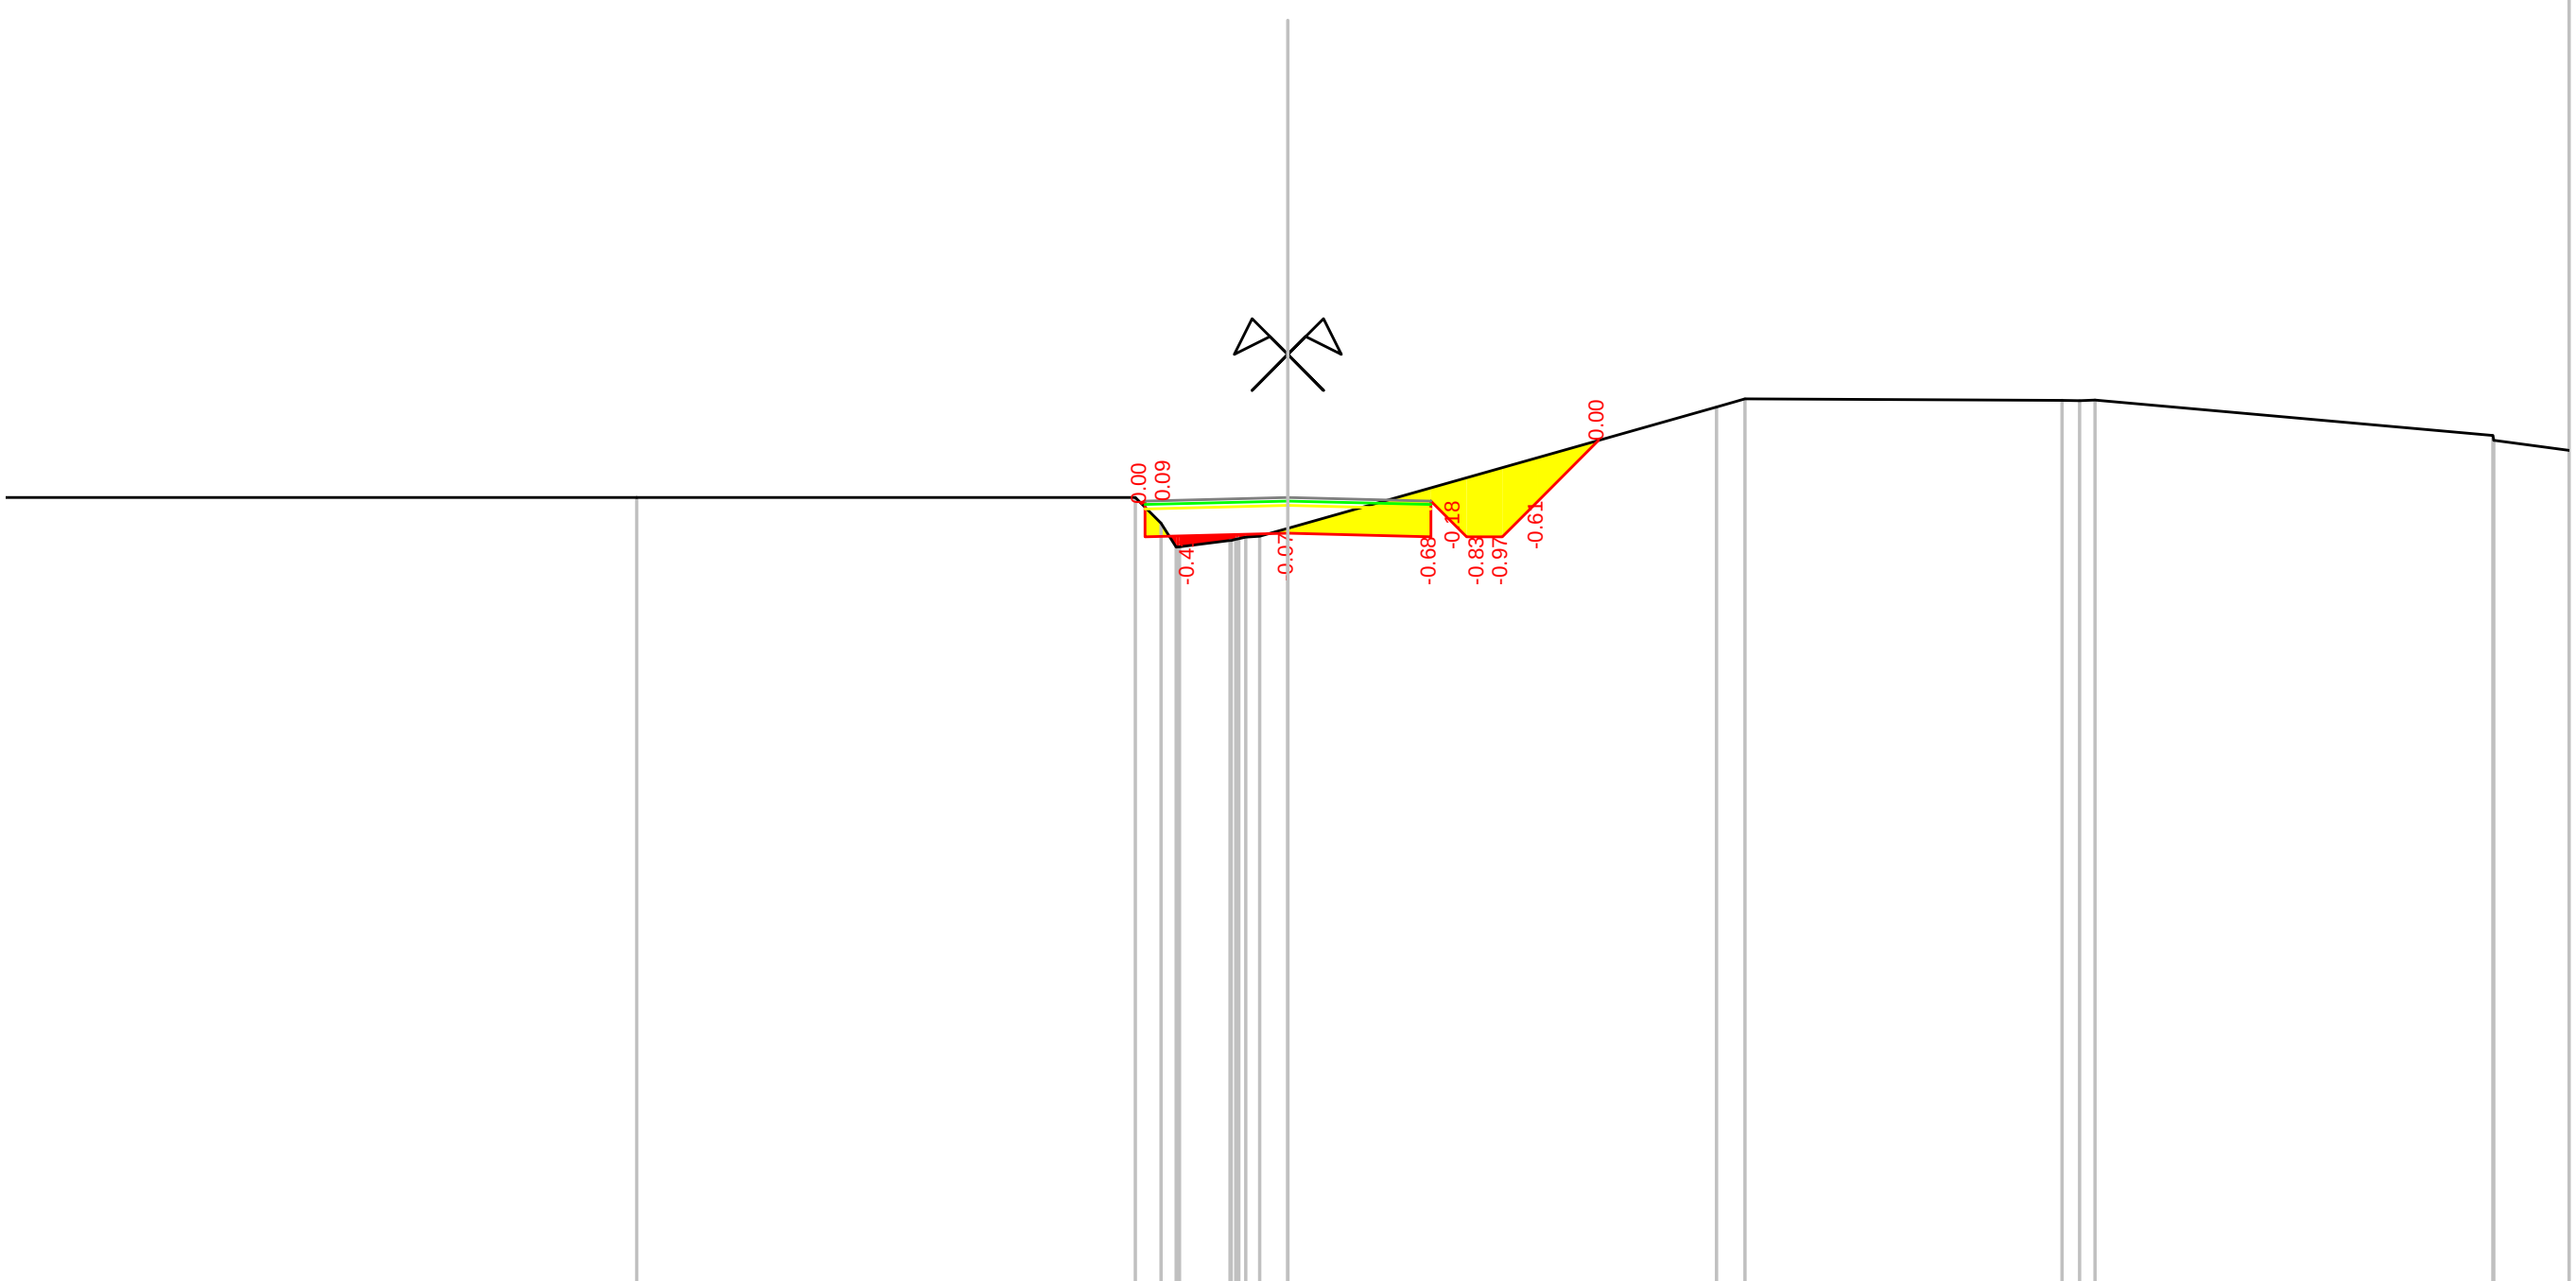

Scala : 1/200


888

Quote terreno	903.50	903.50	903.50	903.14	902.81	902.81	902.90	902.90	902.91	902.92	902.92	902.94	902.96	903.07	904.77	904.88	904.86	904.85	904.86	904.37	904.30

Quote progetto	903.42	903.45	902.95	903.00	902.95	903.45	902.95	902.95	903.45	904.30		

Parziali progetto	0.05	2.00	2.00	0.00	0.50	0.50	0.50	0.85	

Progressiva : 41.029

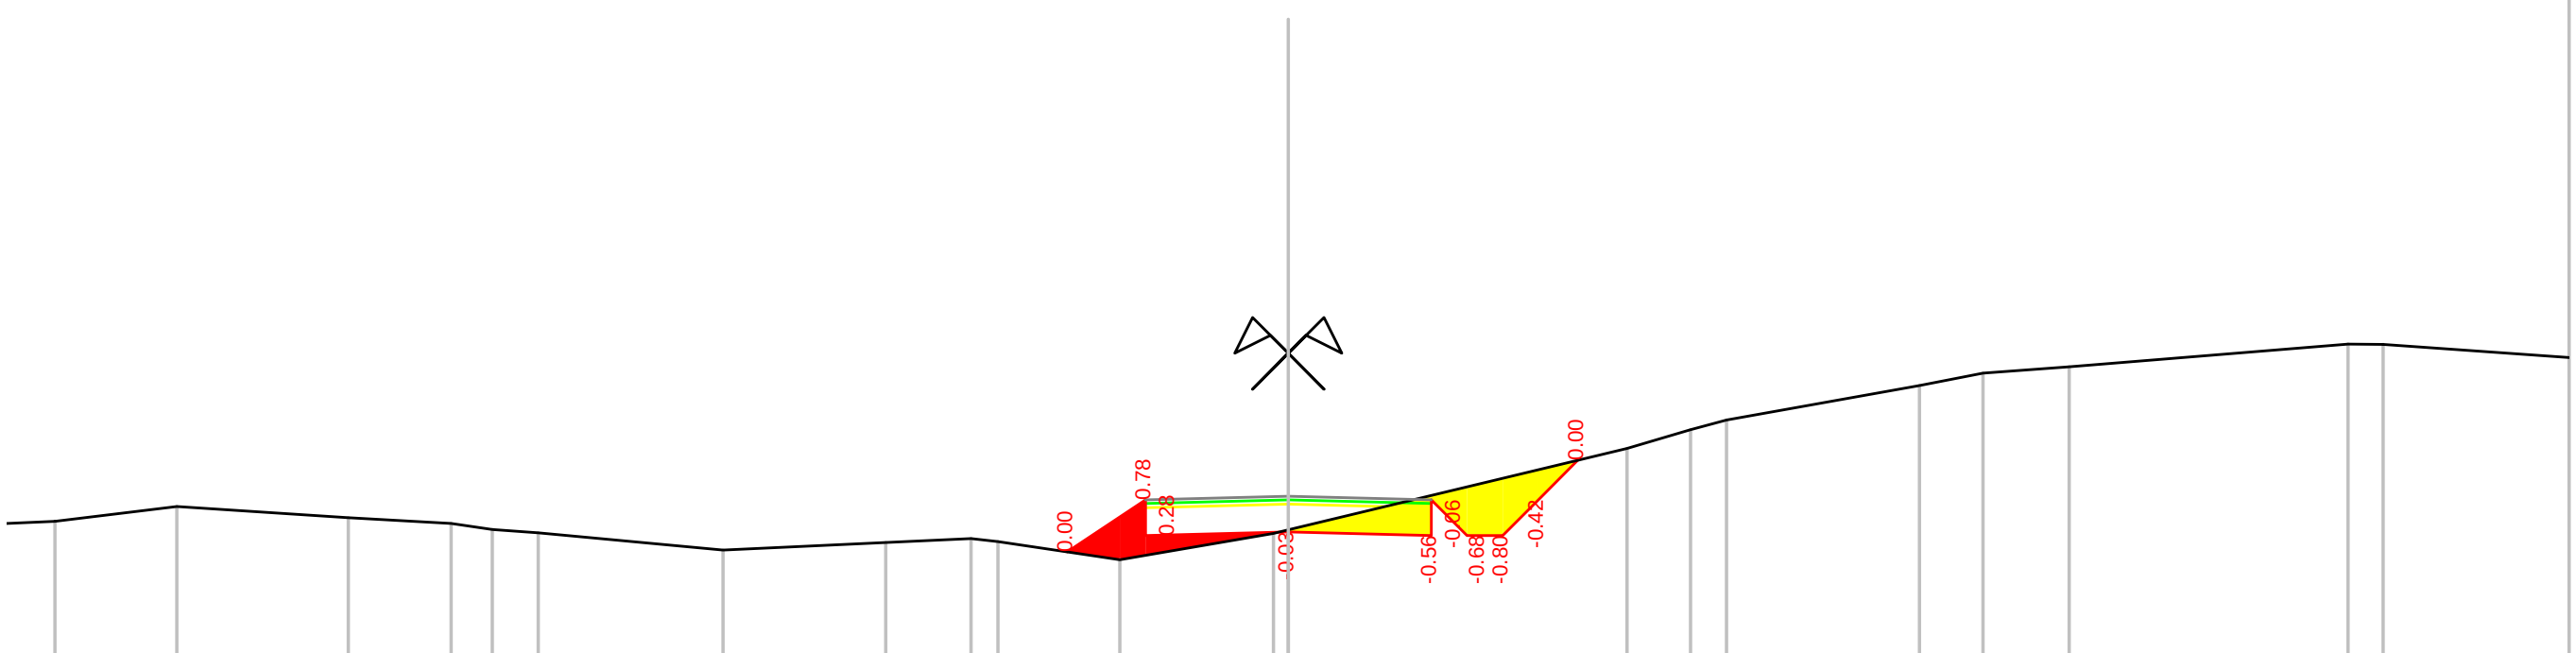

Scala : 1/200


889

Quote terreno	903.77 903.79	903.90	904.10	903.95	903.87	903.78	903.74	903.50	903.60	903.66	903.61	903.36	903.73	903.78	904.92	905.18	905.32	905.80	905.97	906.06	906.38	906.37			

Quote progetto	903.47	904.20	903.70	903.75	903.70	904.20	903.70	903.70	904.20	904.76

Parziali progetto	1.09	0.00	2.00	2.00	0.00	0.50	0.50	0.50	0.56


Progressiva : 44.500

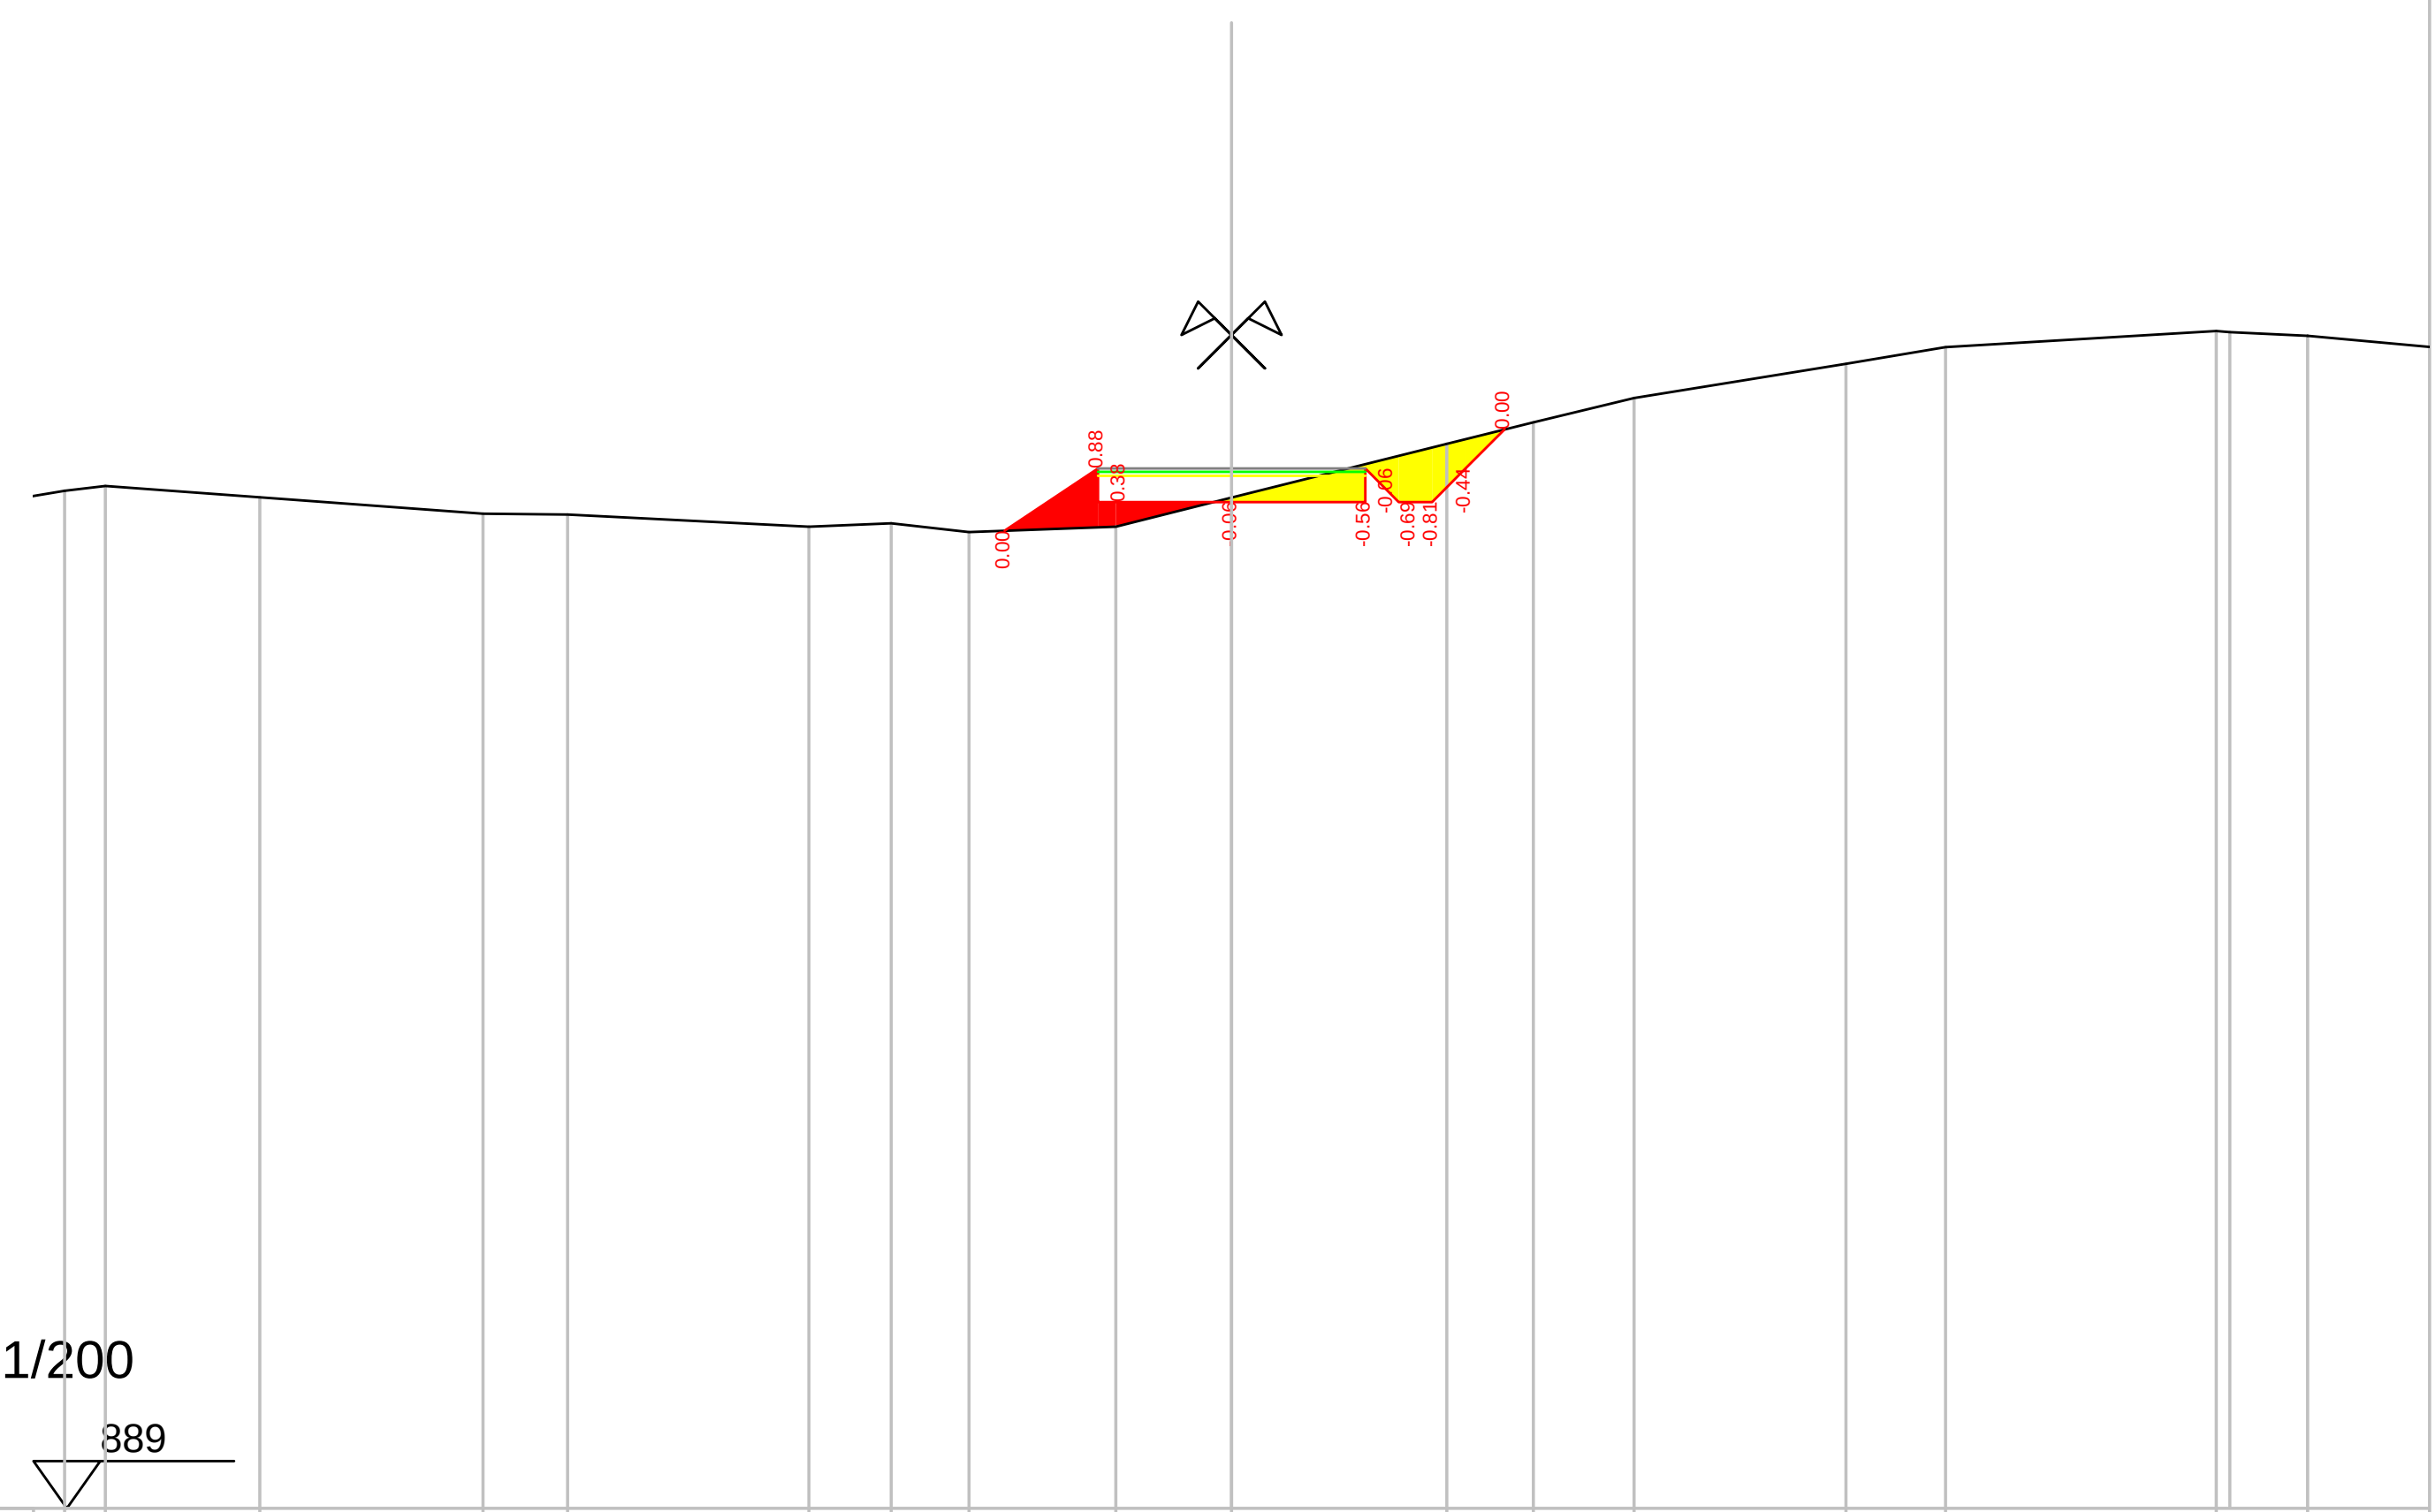


Scala : 1/200

Quote terreno	903.81 904.23 904.30 904.13 903.89 903.88 903.69 903.75 903.62 903.70 904.13 904.94 905.26 905.62 906.13 906.39 906.62 906.61 906.55
Quote progetto	903.64 904.57 904.07 904.07 904.07 904.57 904.07 904.07 904.57 905.15
Parziali progetto	1.40 0.00 2.00 2.00 0.00 0.50 0.50 0.50 0.58


Progressiva : 60.000

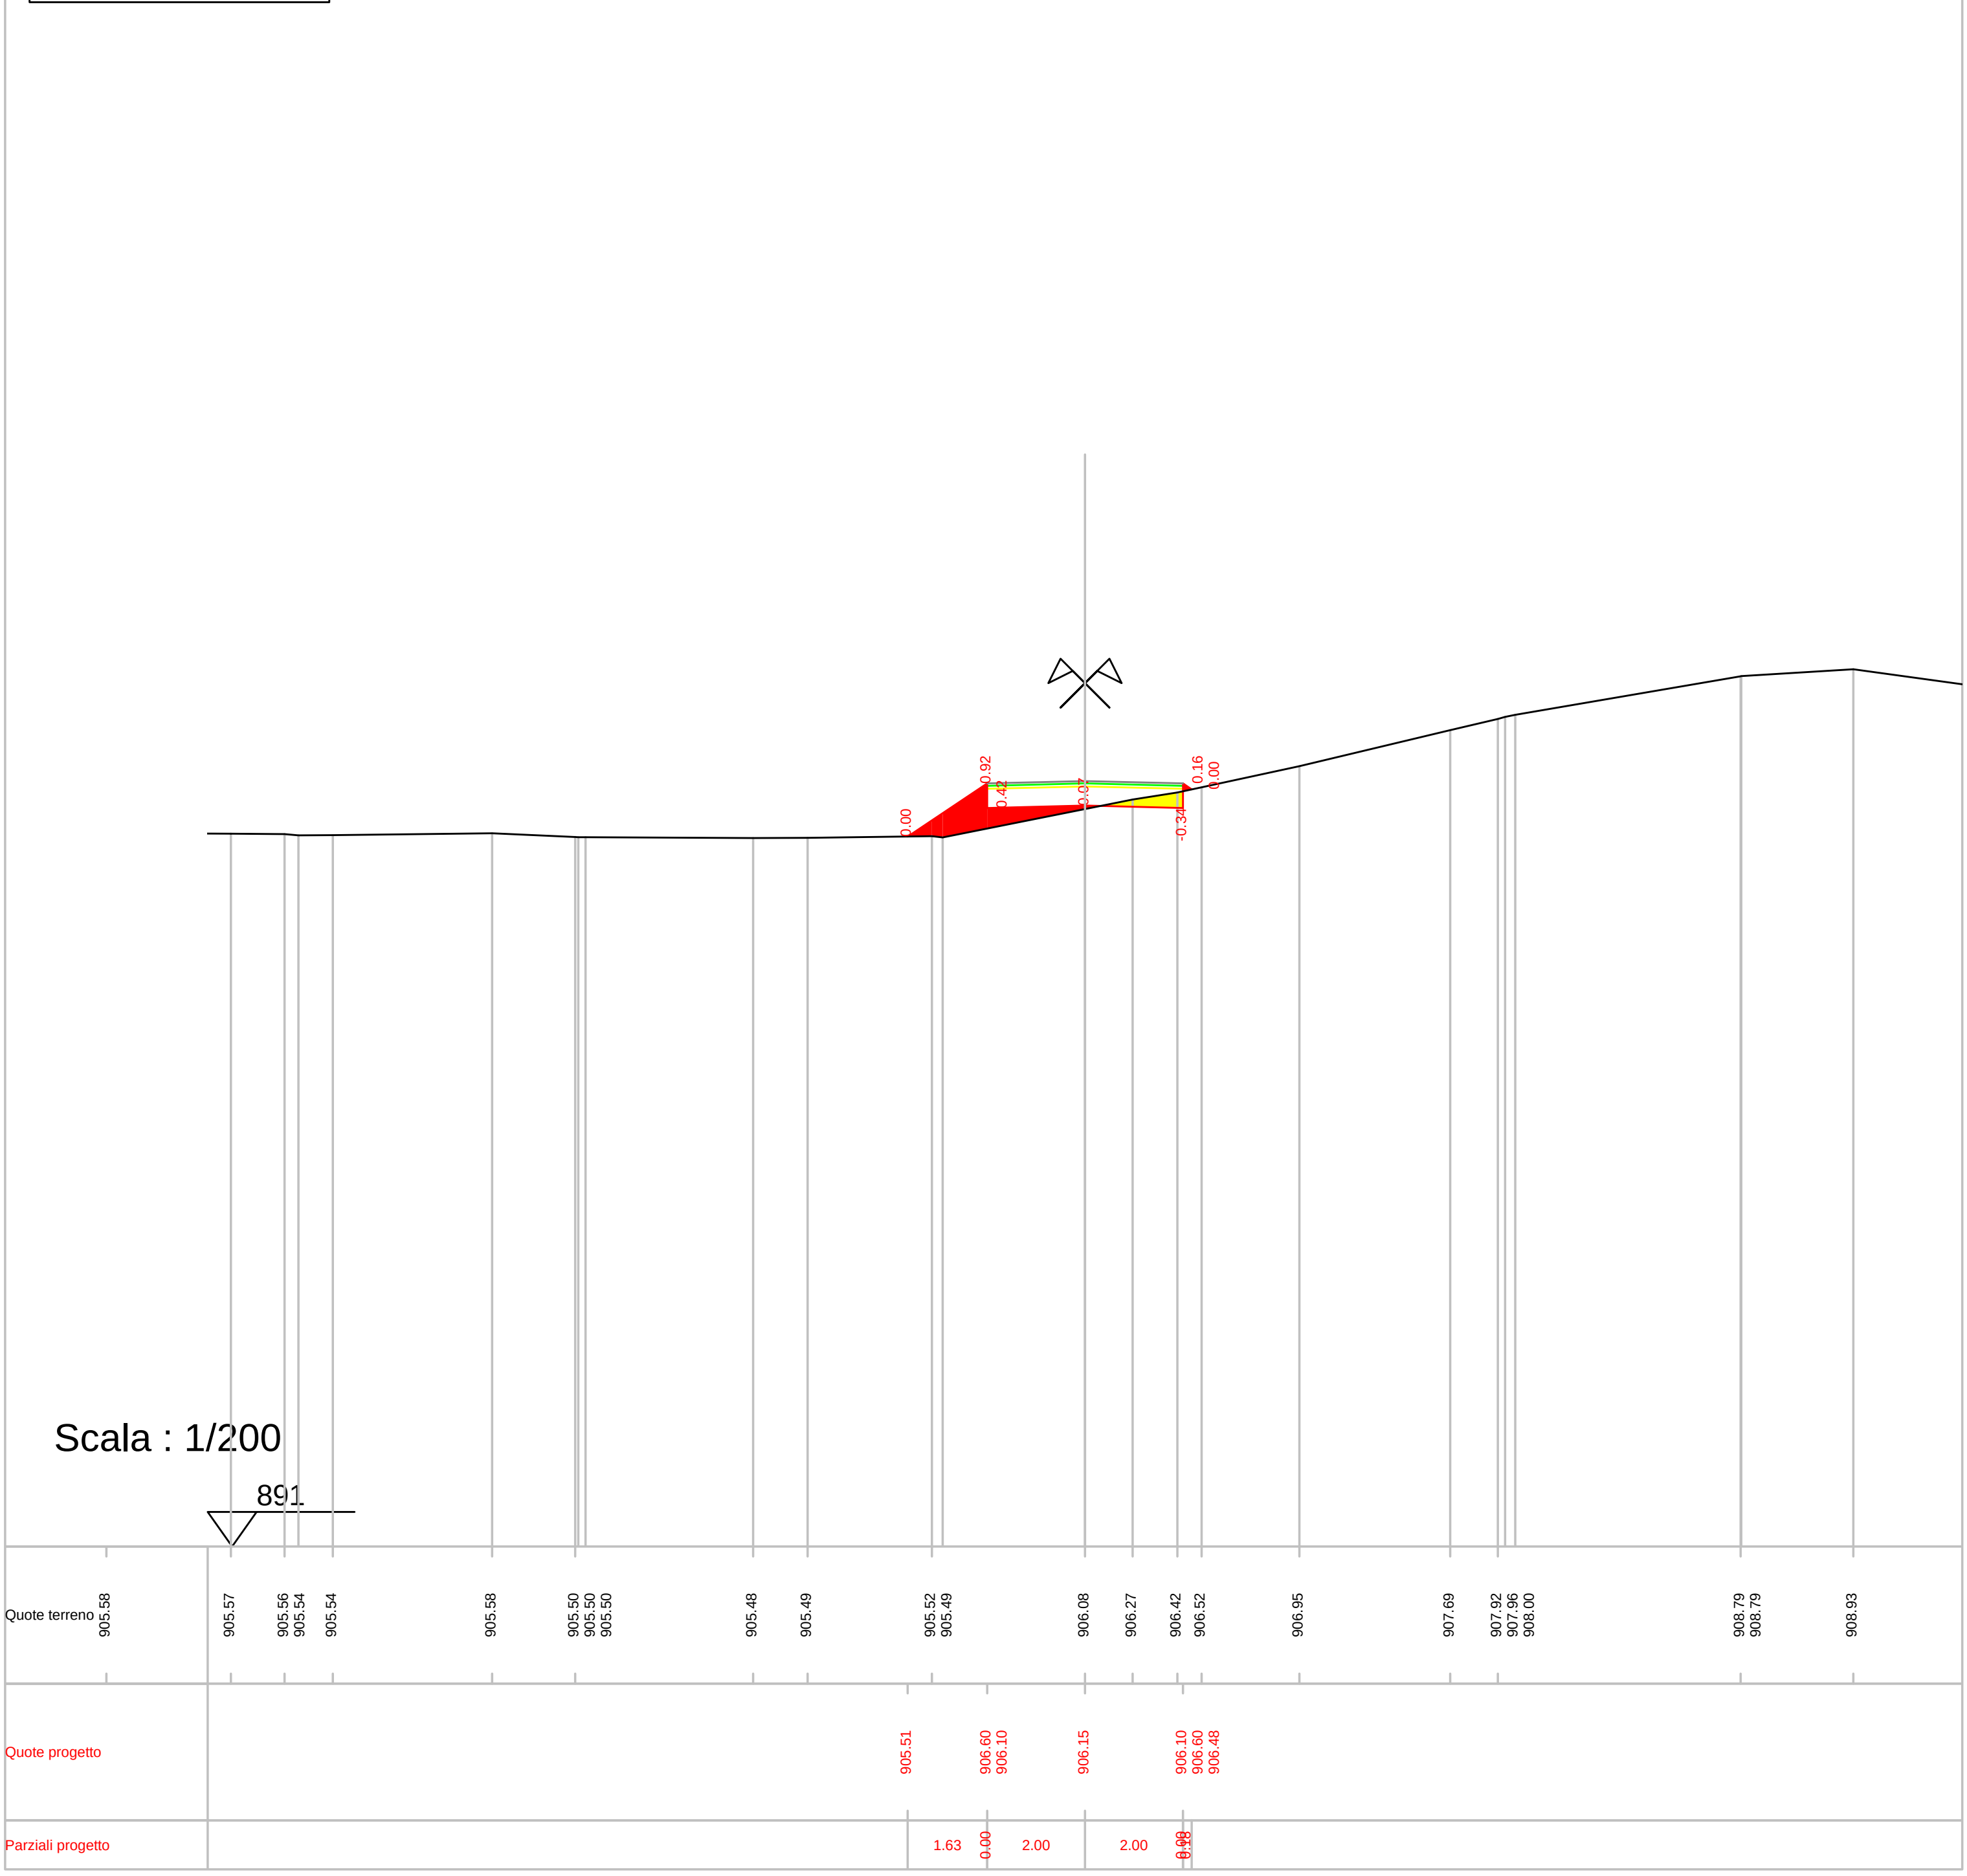

Progressiva : 80.000

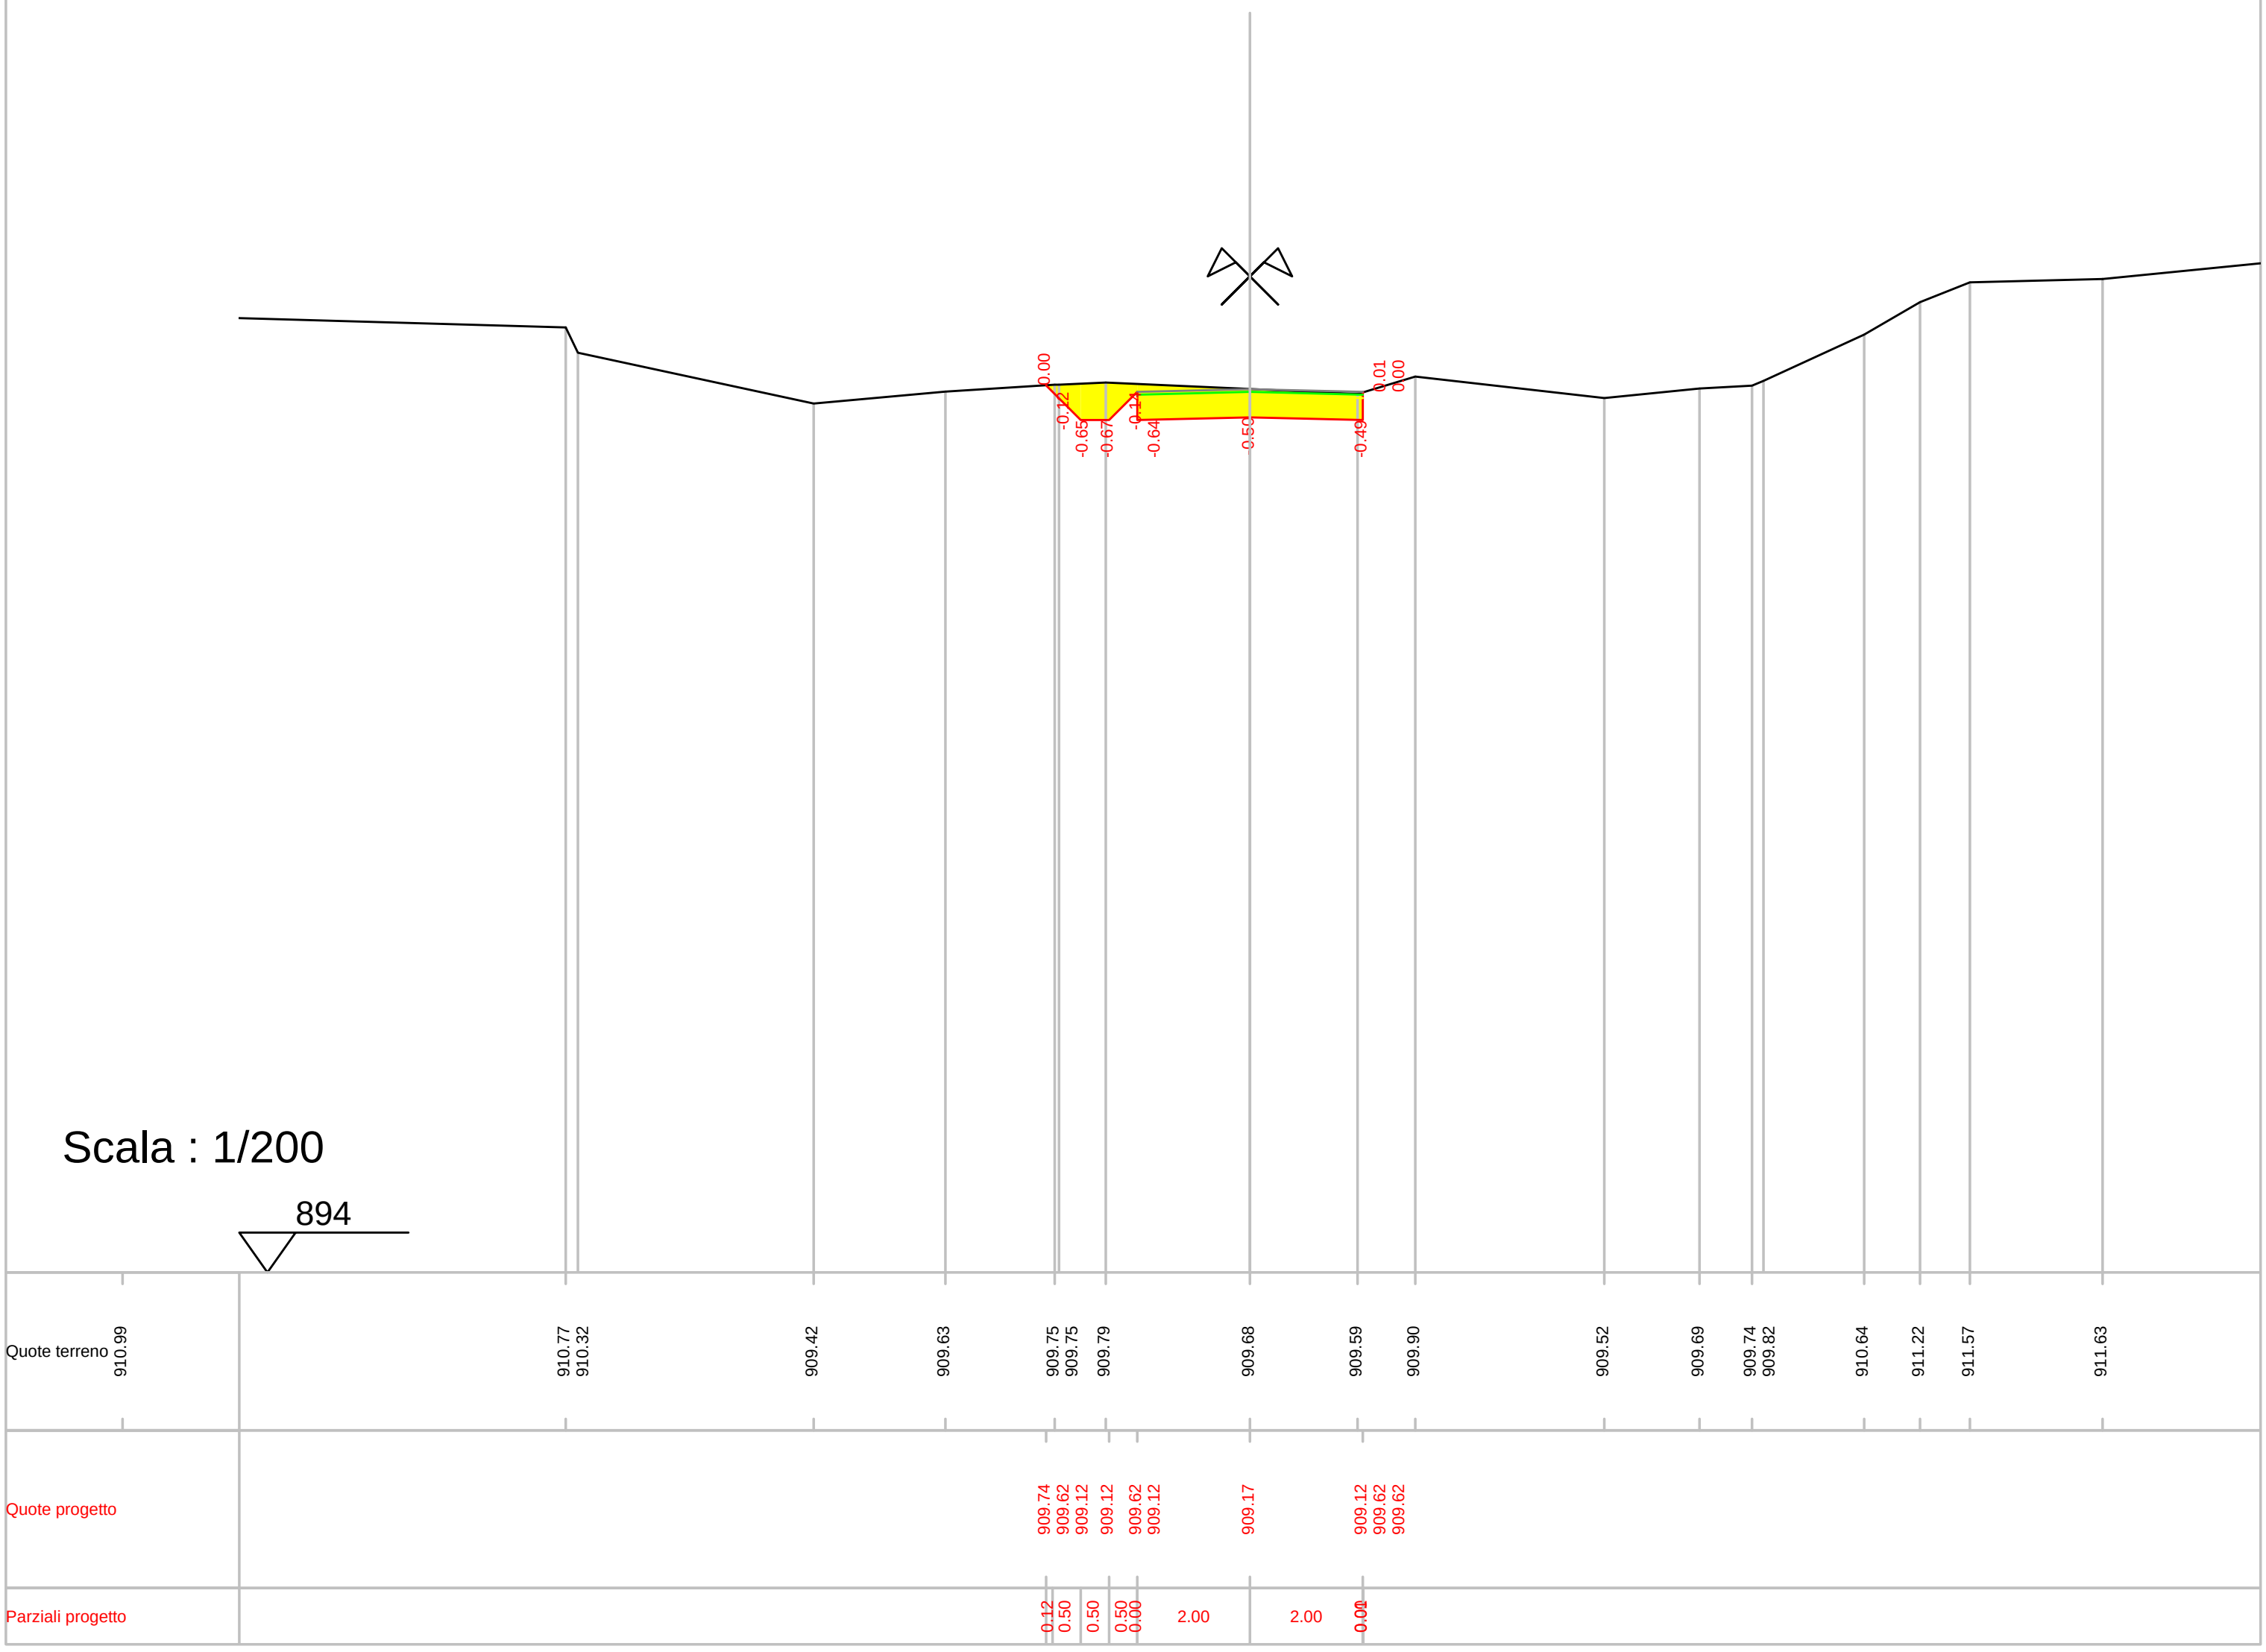


Progressiva : 100.000

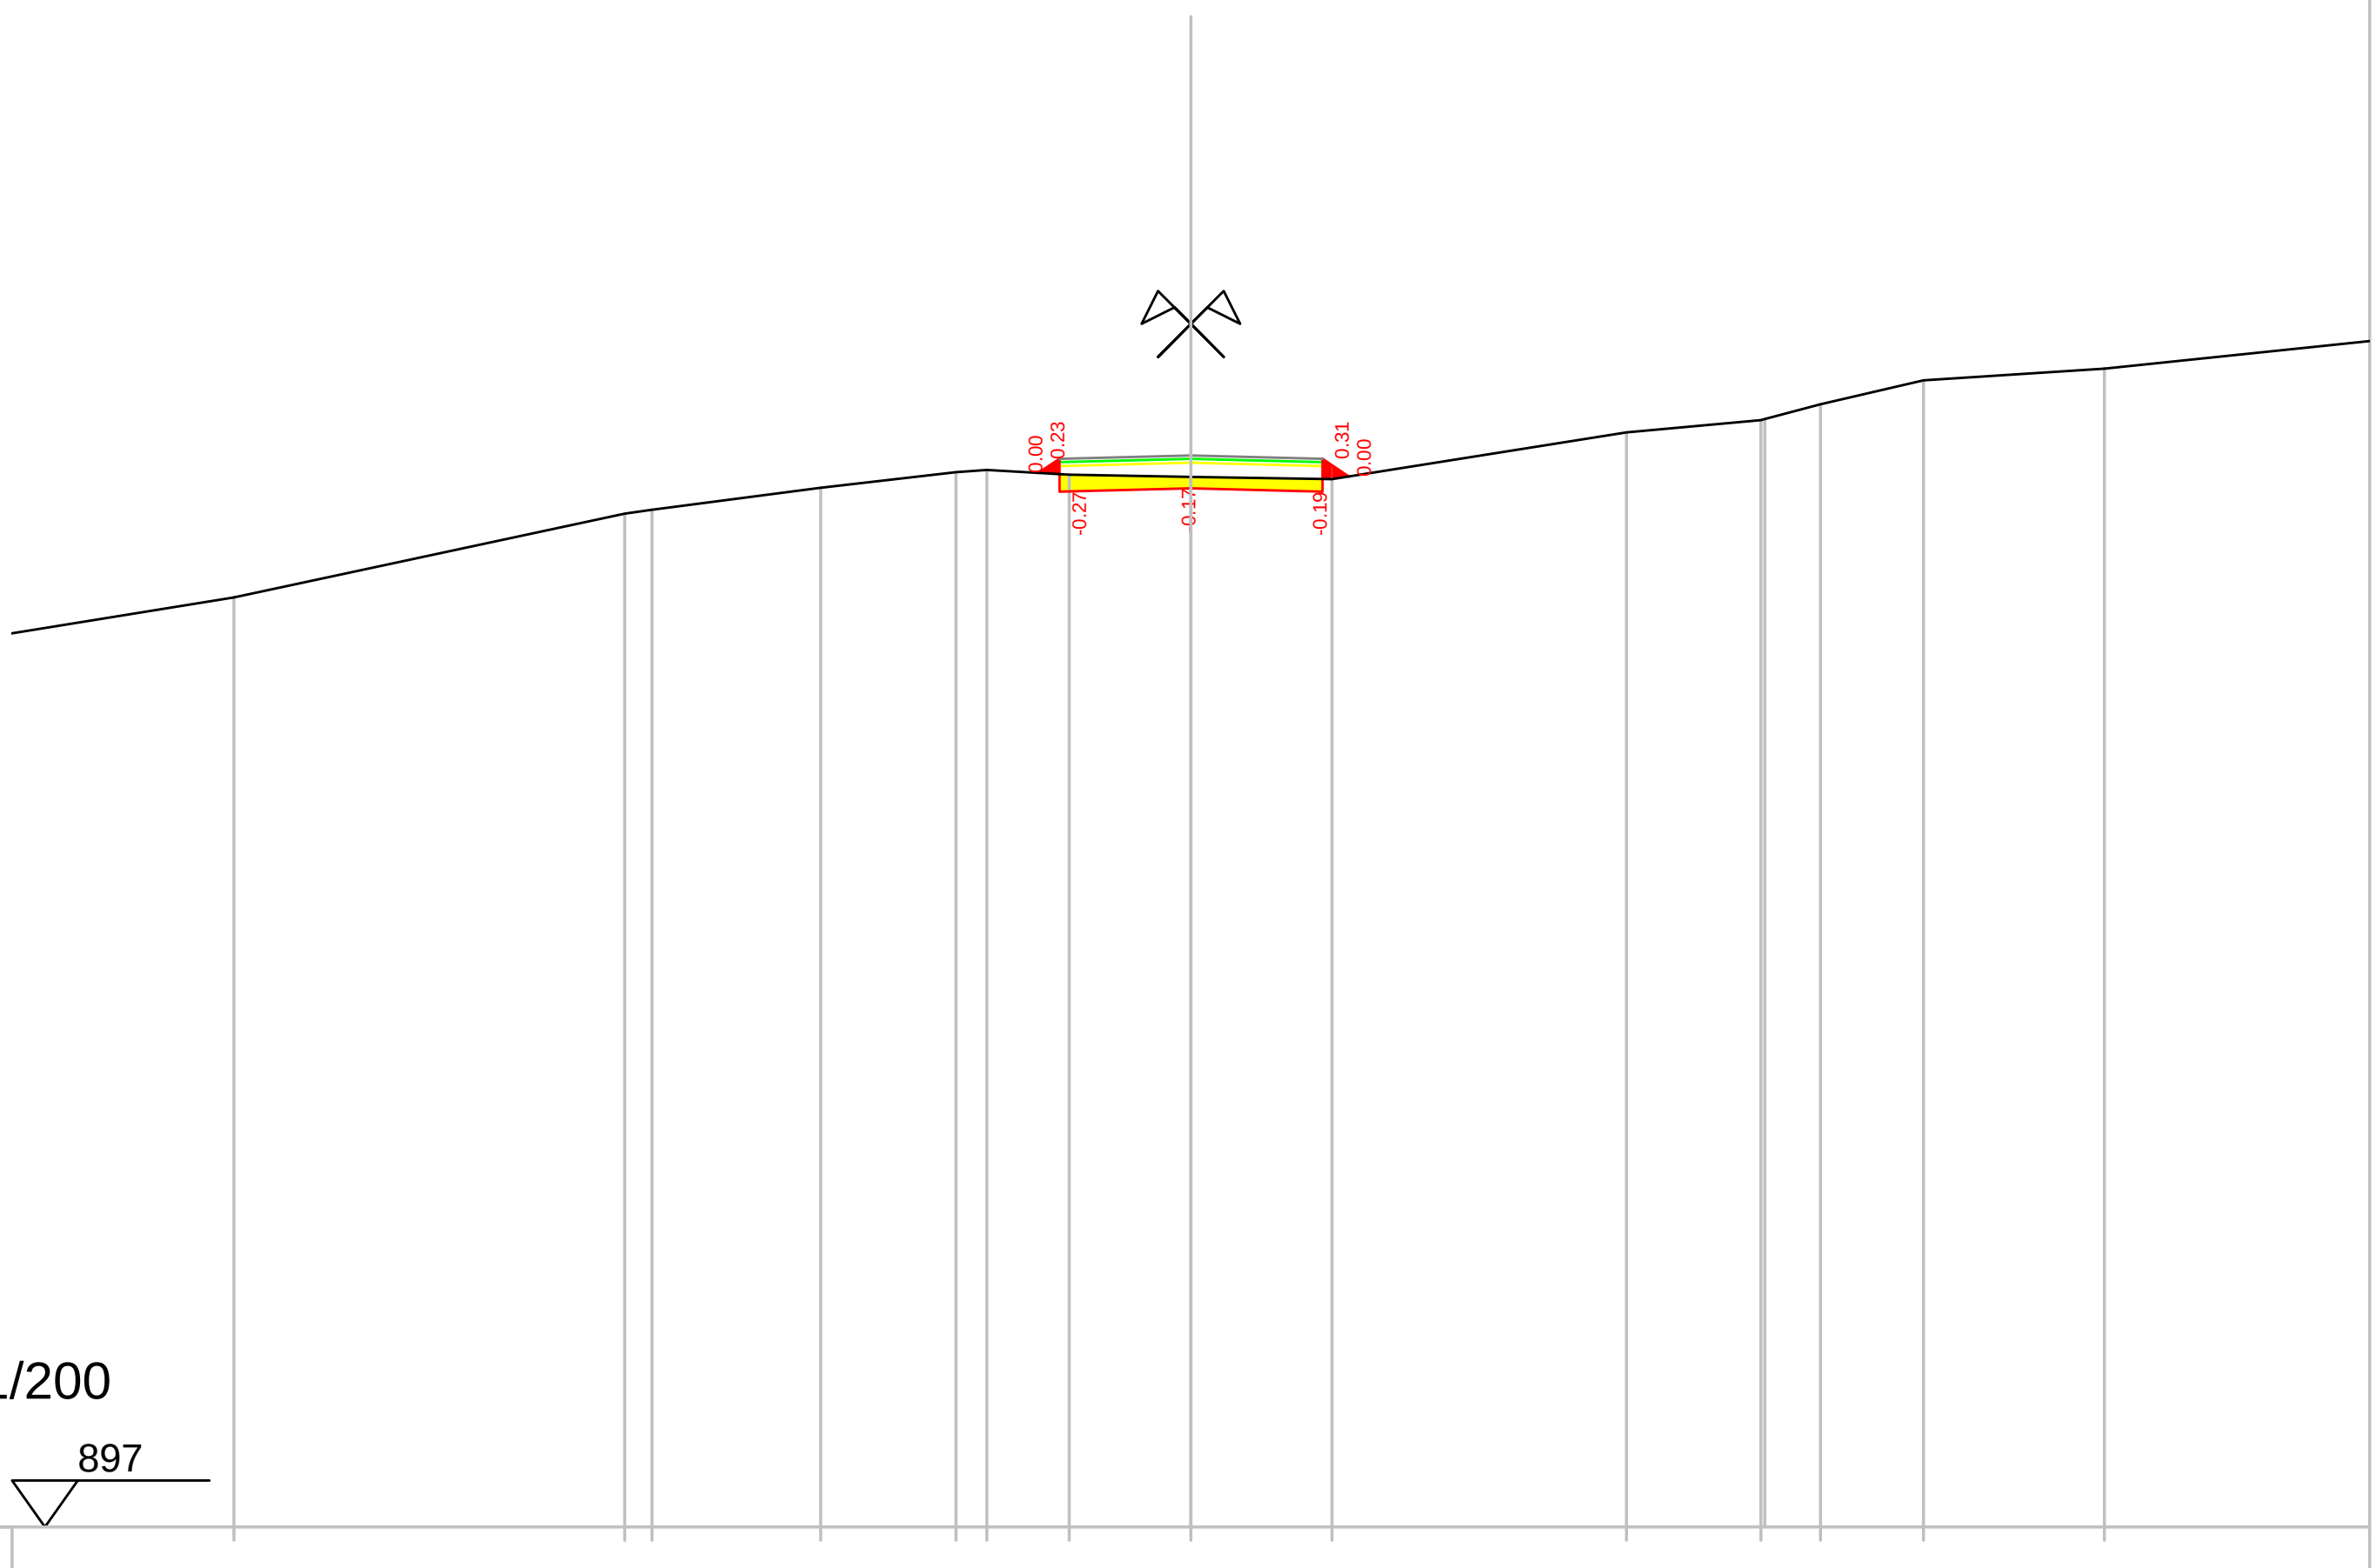


Scala : 1/200

Quote terreno	910.26	911.14	912.41	912.47	912.81	913.05	913.08	913.01	912.97	912.94	913.65	913.84	913.86	914.08	914.44	914.62
Quote progetto	913.03 913.25 912.75	912.80	912.75 913.25 912.98													
Parziali progetto	0.32 0.00	2.00	2.00	0.00 0.41												

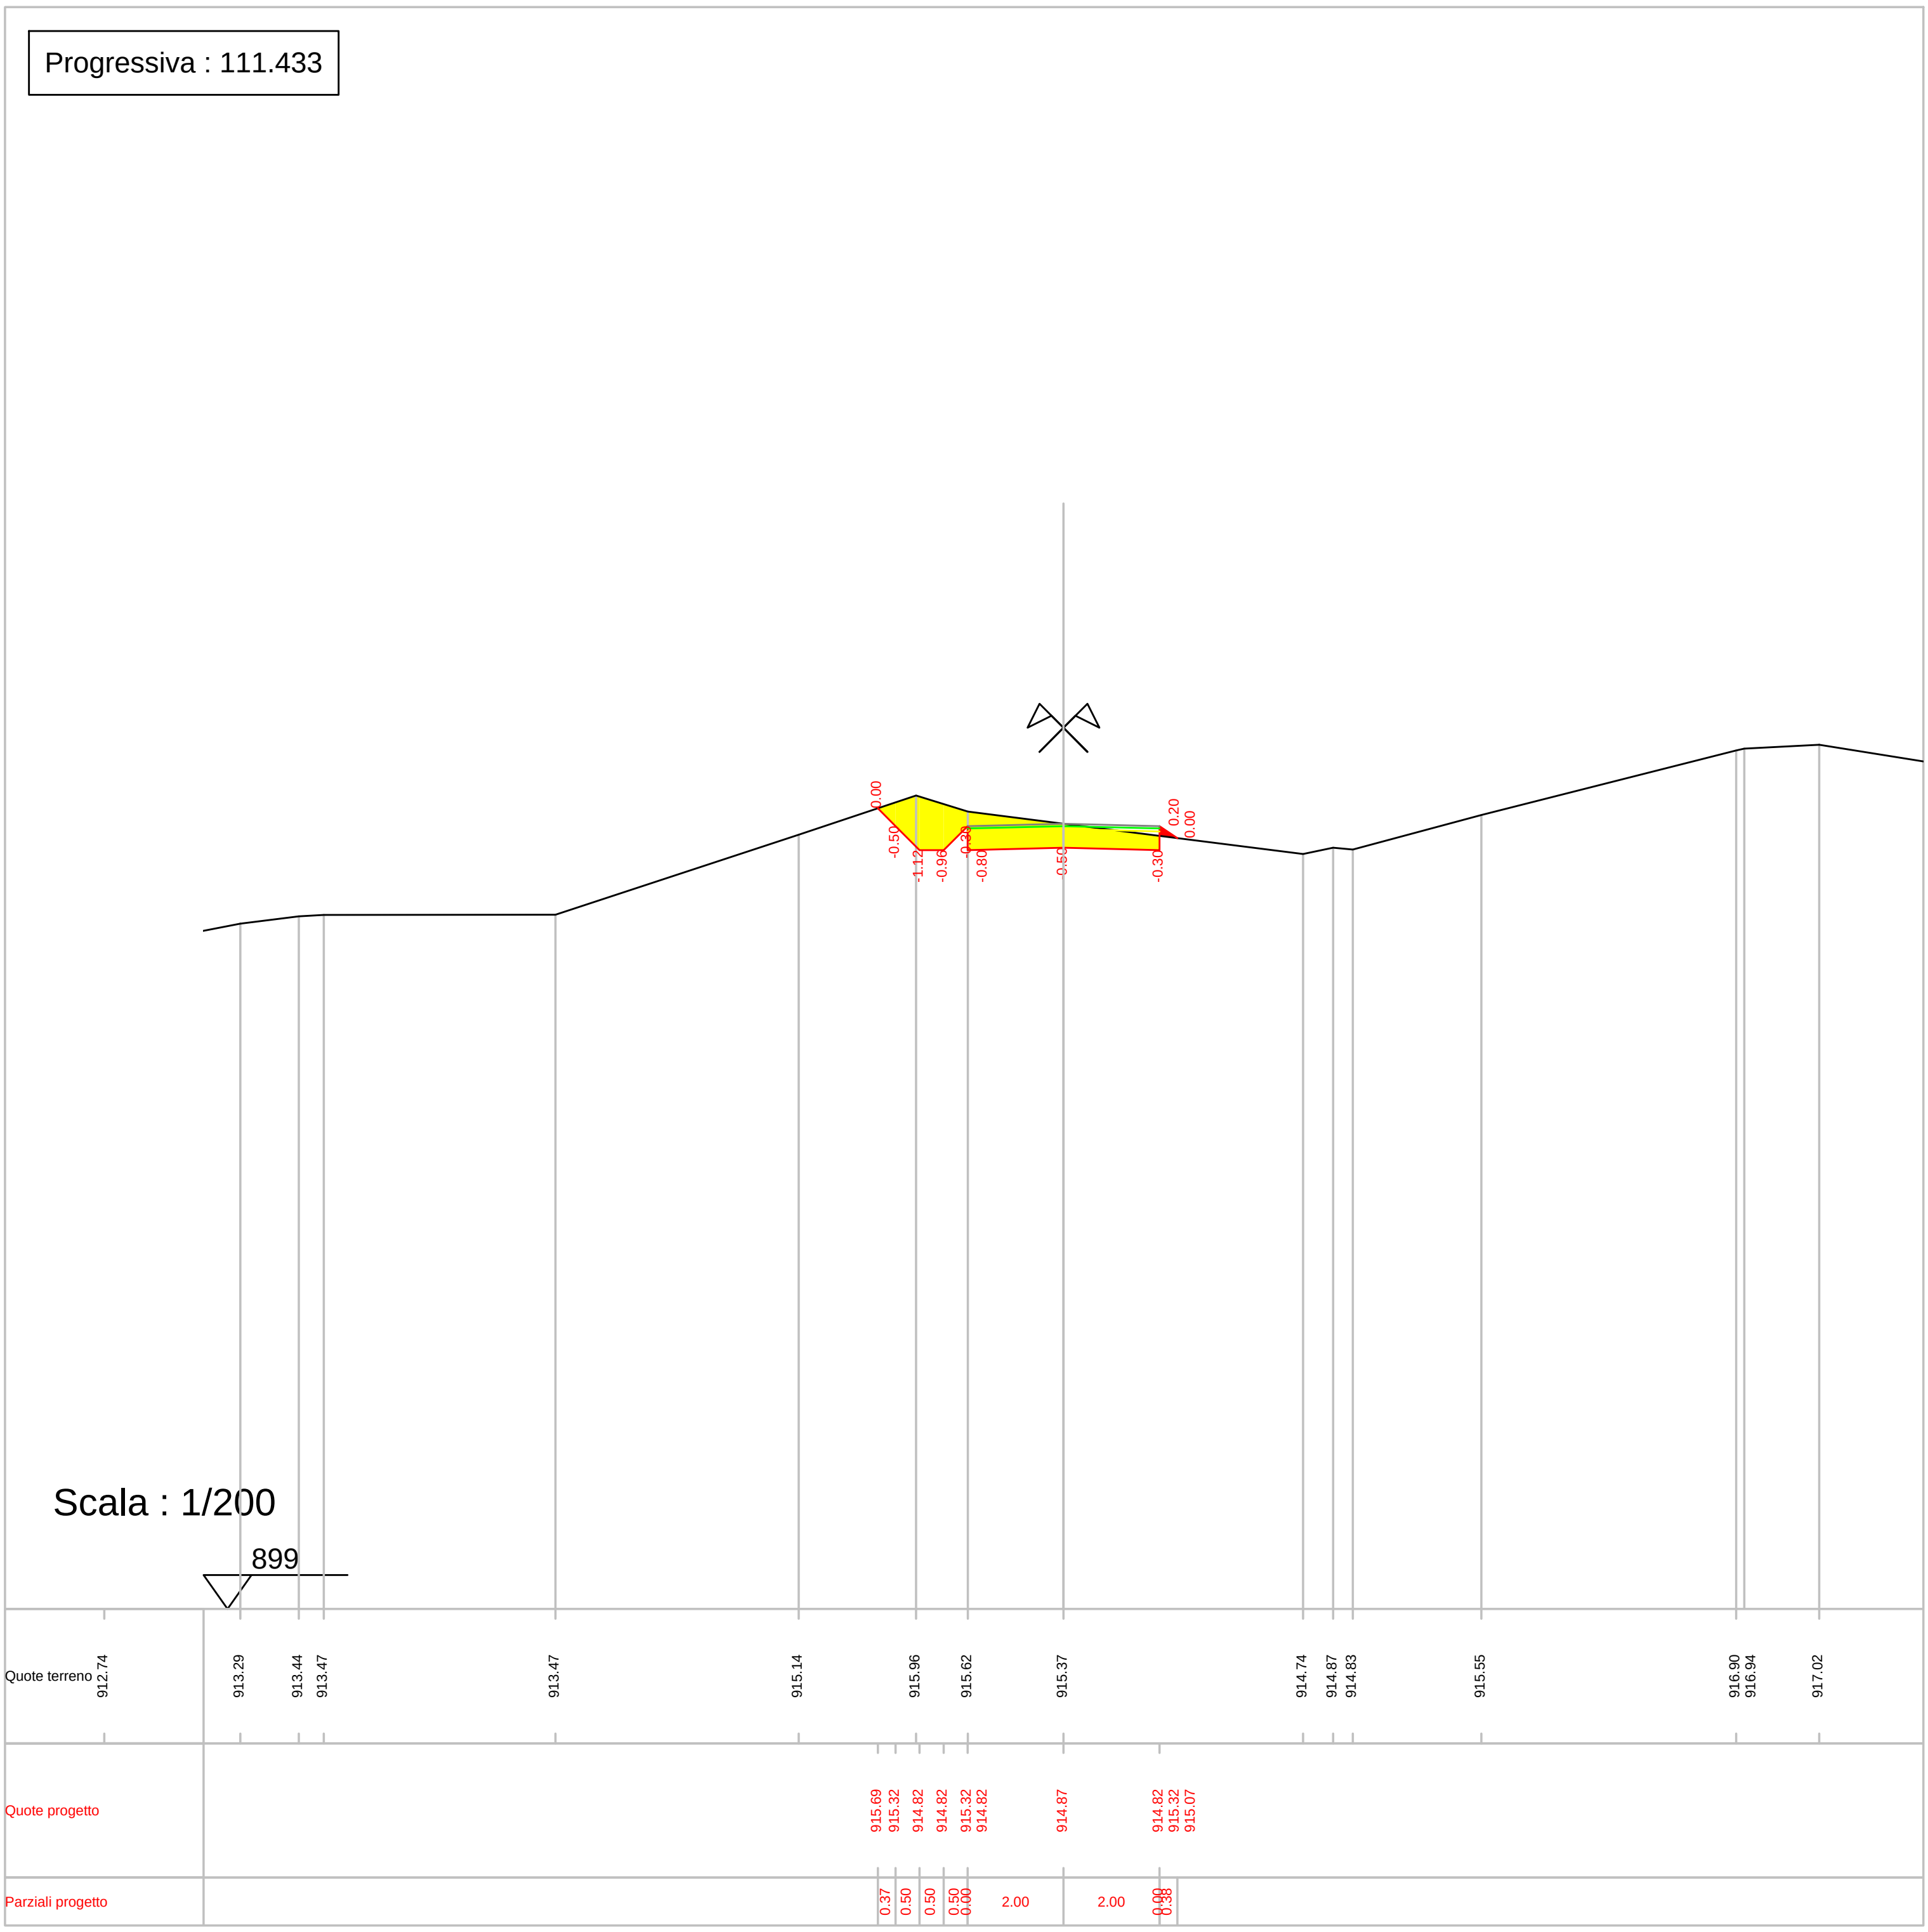

Progressiva : 111.433
0.00
-0.50
-1.12
-0.96
-0.30
-0.80
-0.50
-0.30
0.20
0.00
Scala : 1/200
899
Quote terreno
912.74
913.29
913.44
913.47
913.47
915.14
915.96
915.62
915.37
914.74
914.87
914.83
915.55
916.90
916.94
917.02
Quote progetto
915.69
915.32
914.82
914.82
915.32
914.82
914.87
914.82
915.32
915.07
Parziali progetto
0.37
0.50
0.50
0.50
0.00
2.00
2.00
0.00
0.38

Progressiva : 120.000

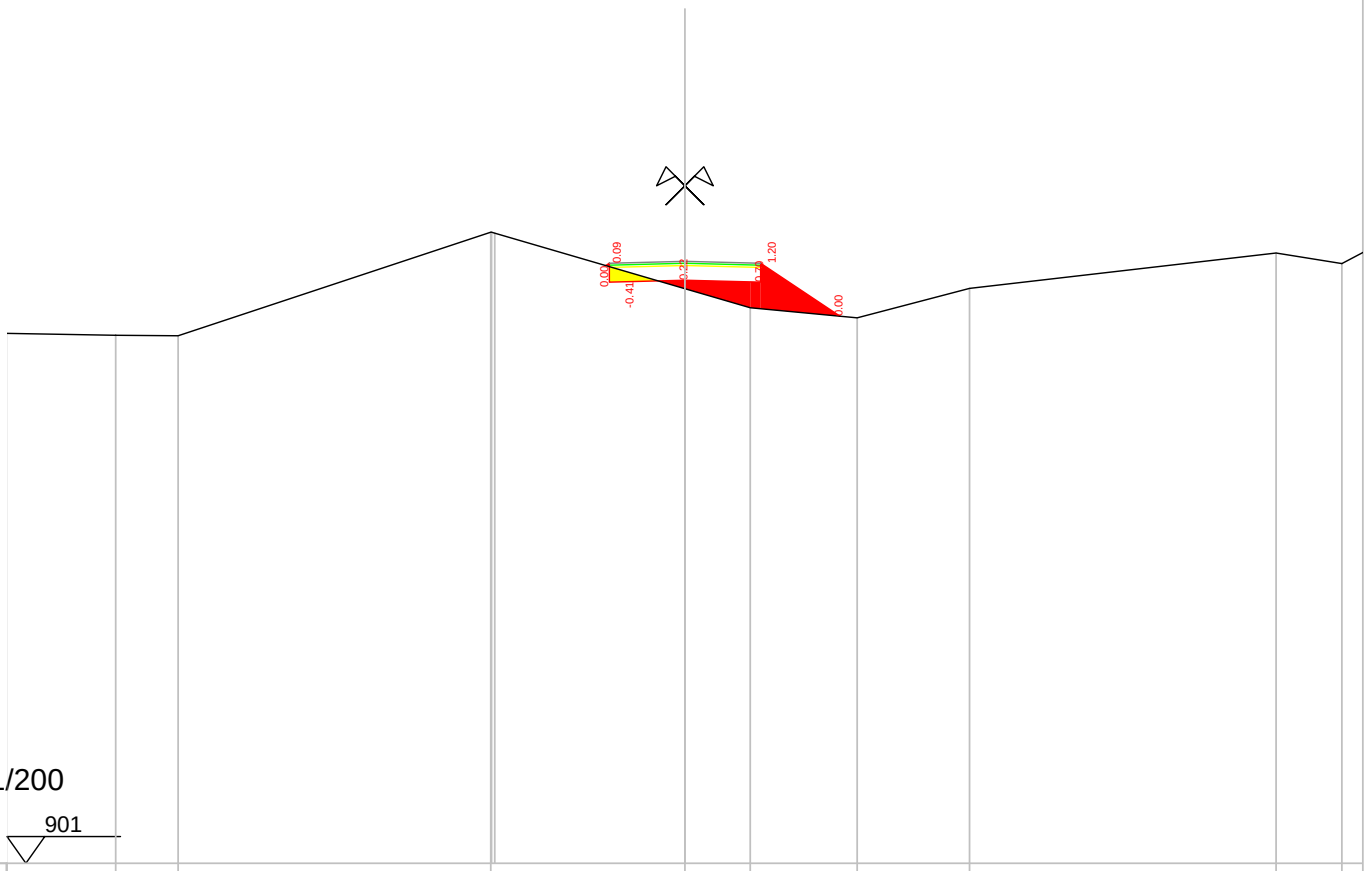


Scala : 1/200

901

Quote terreno	914.51	915.02	914.97	914.96	917.69 917.69 917.67	916.20	915.69	915.43	916.21	917.14	916.86	
Quote progetto					916.81 916.87 916.37	916.42	916.37 916.87	915.47				
Parziali progetto					0.00	2.00	2.00	0.00	2.10			

Progressiva : 140.000

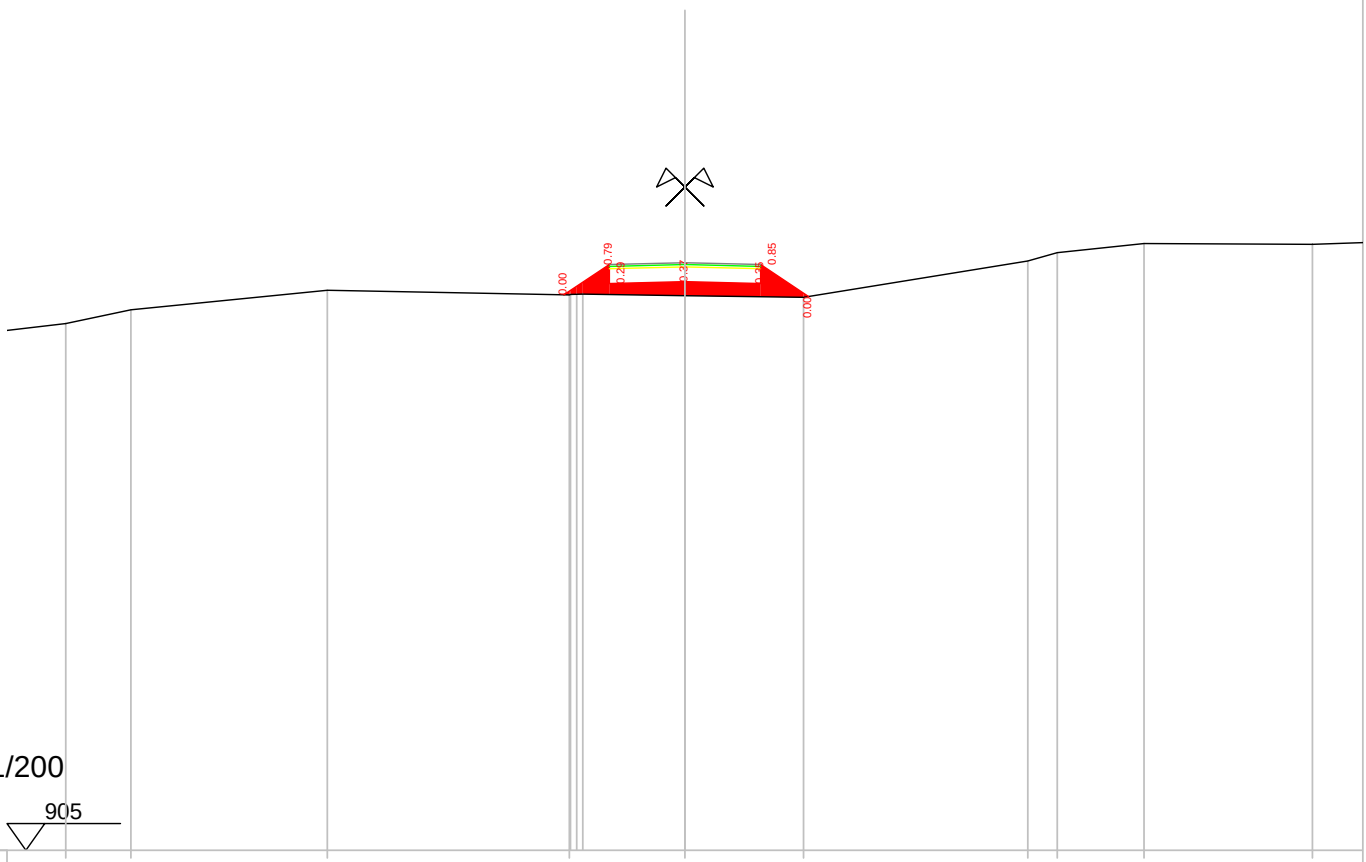


Scala : 1/200

905


Quote terreno	918.51	918.93	919.30	919.81	919.69	919.70	919.71	919.67	919.63	920.59	920.81	921.05	921.03	921.07
Quote progetto					919.69	920.49	919.99	920.04	919.99	920.49	919.65			
Parziali progetto						1.20	0.00	2.00	2.00	0.00	1.27			

Progressiva : 160.000

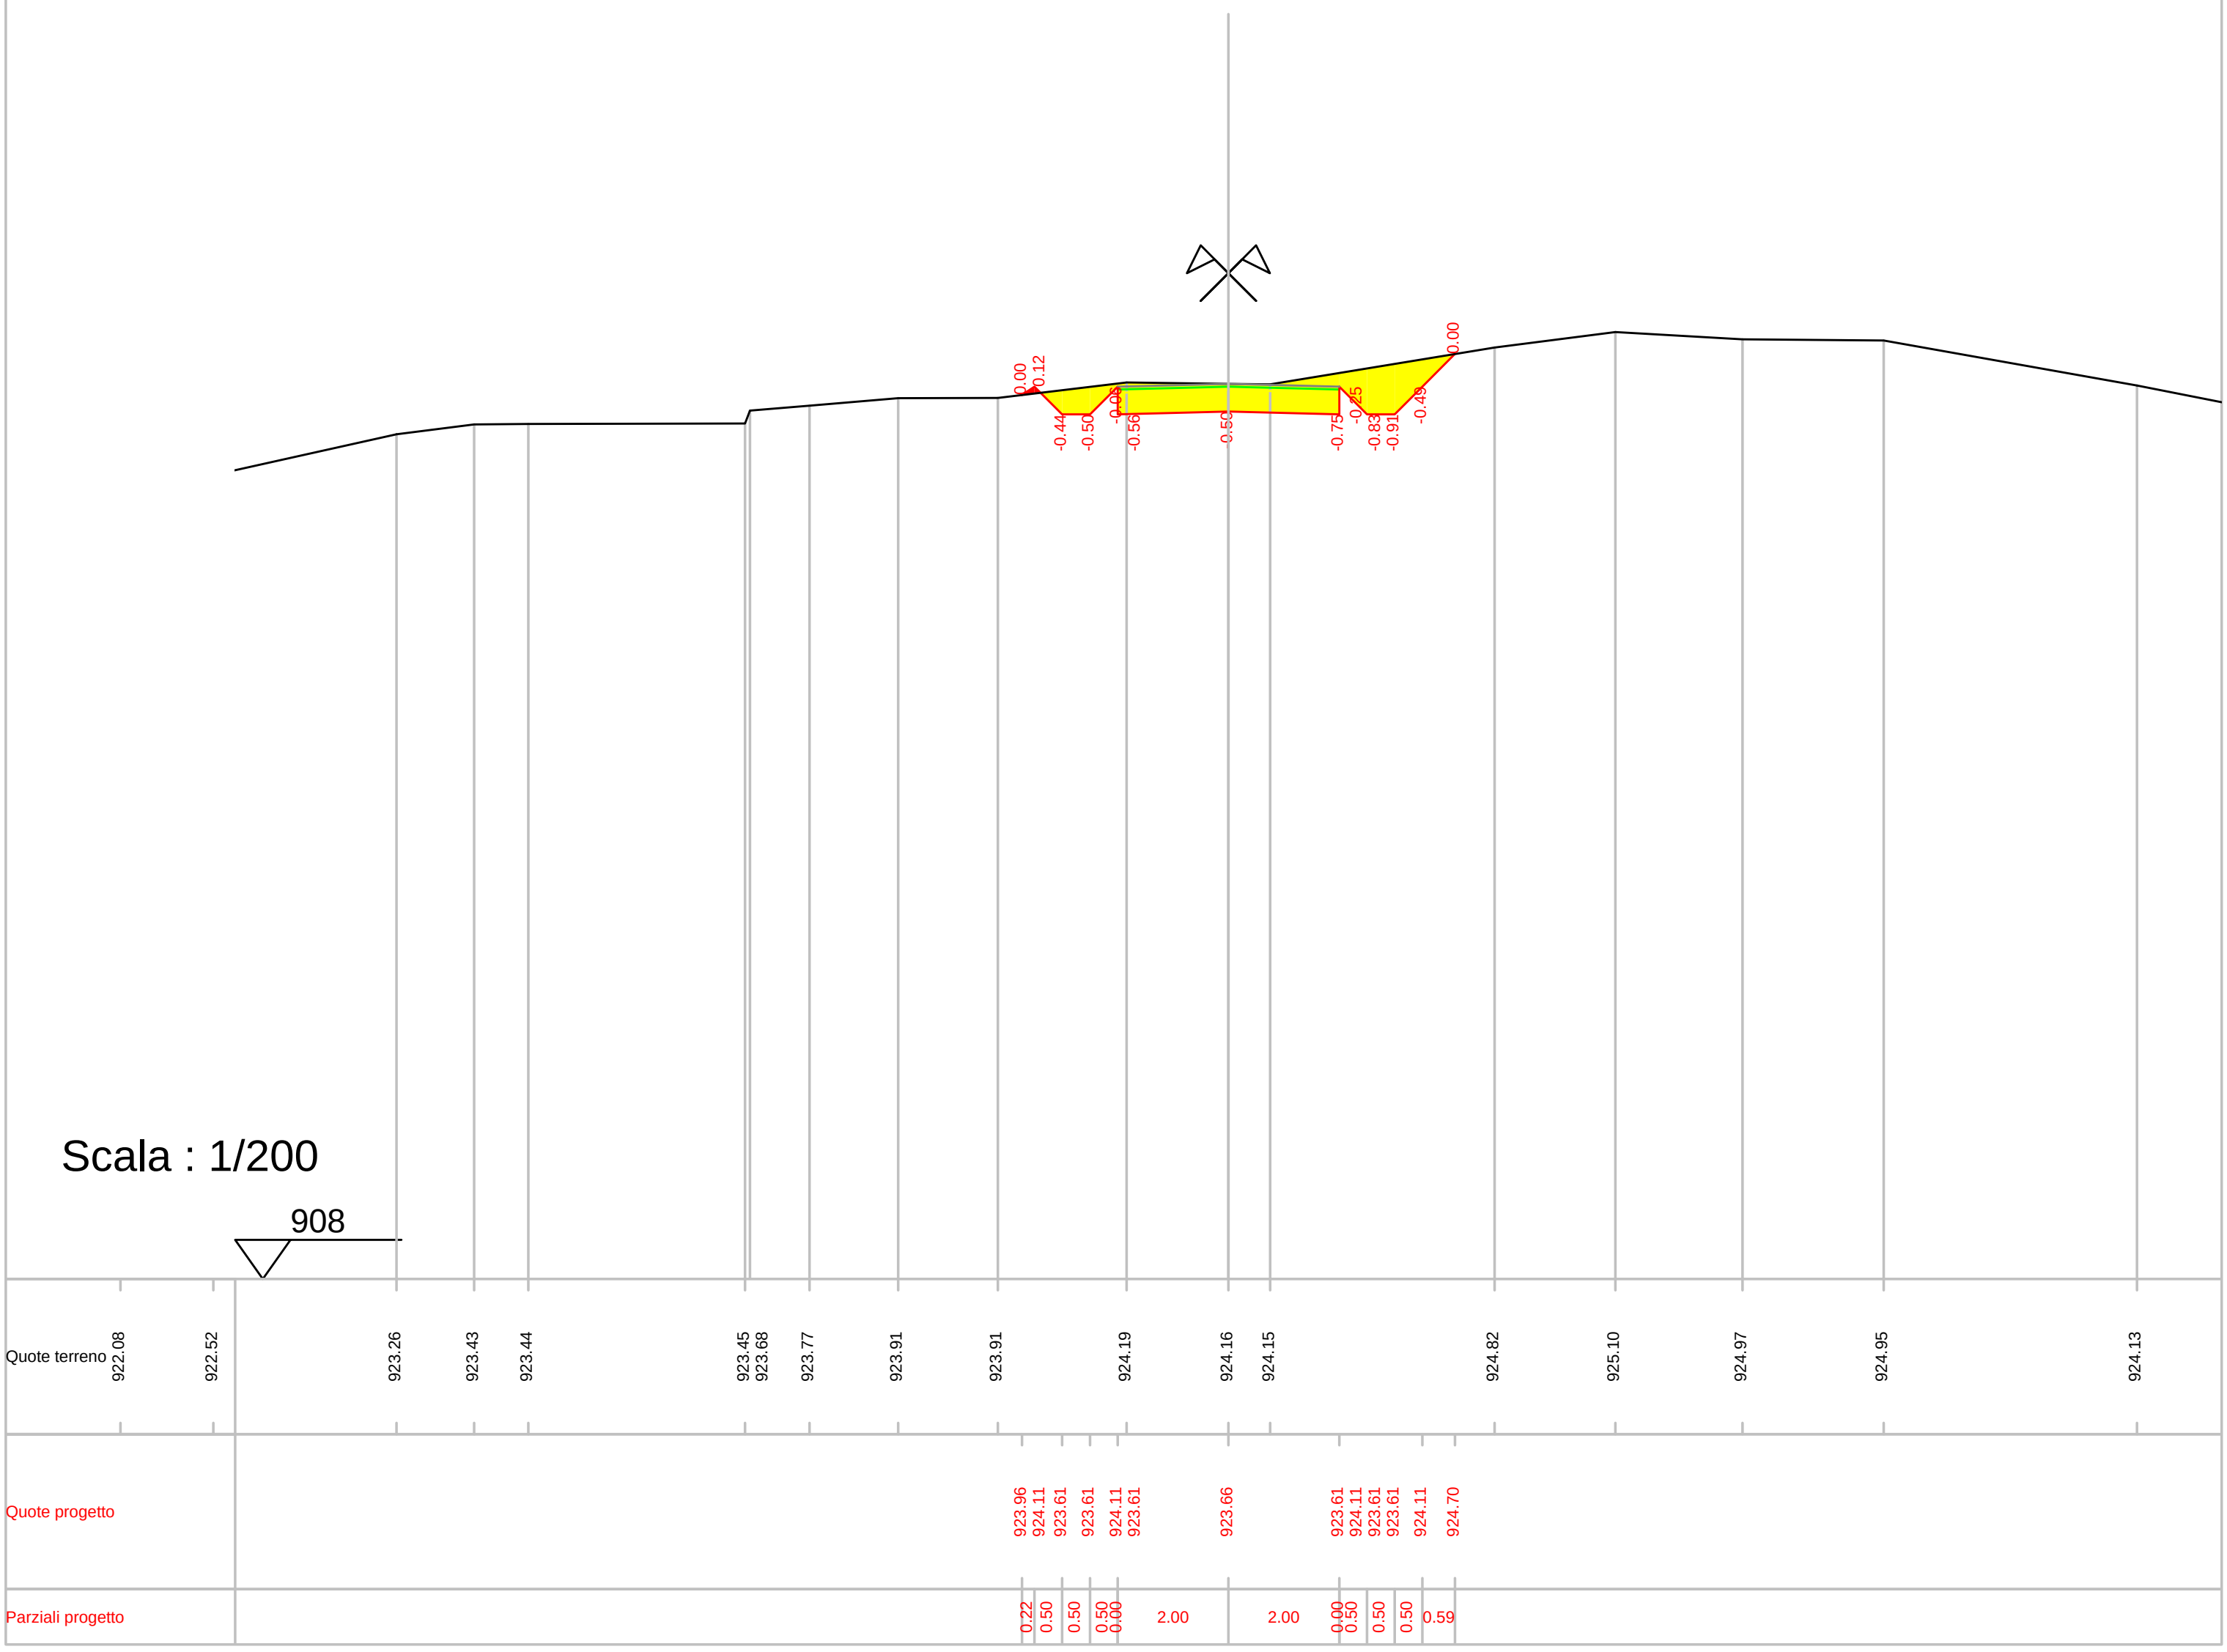


Scala : 1/200


Progressiva : 168.930

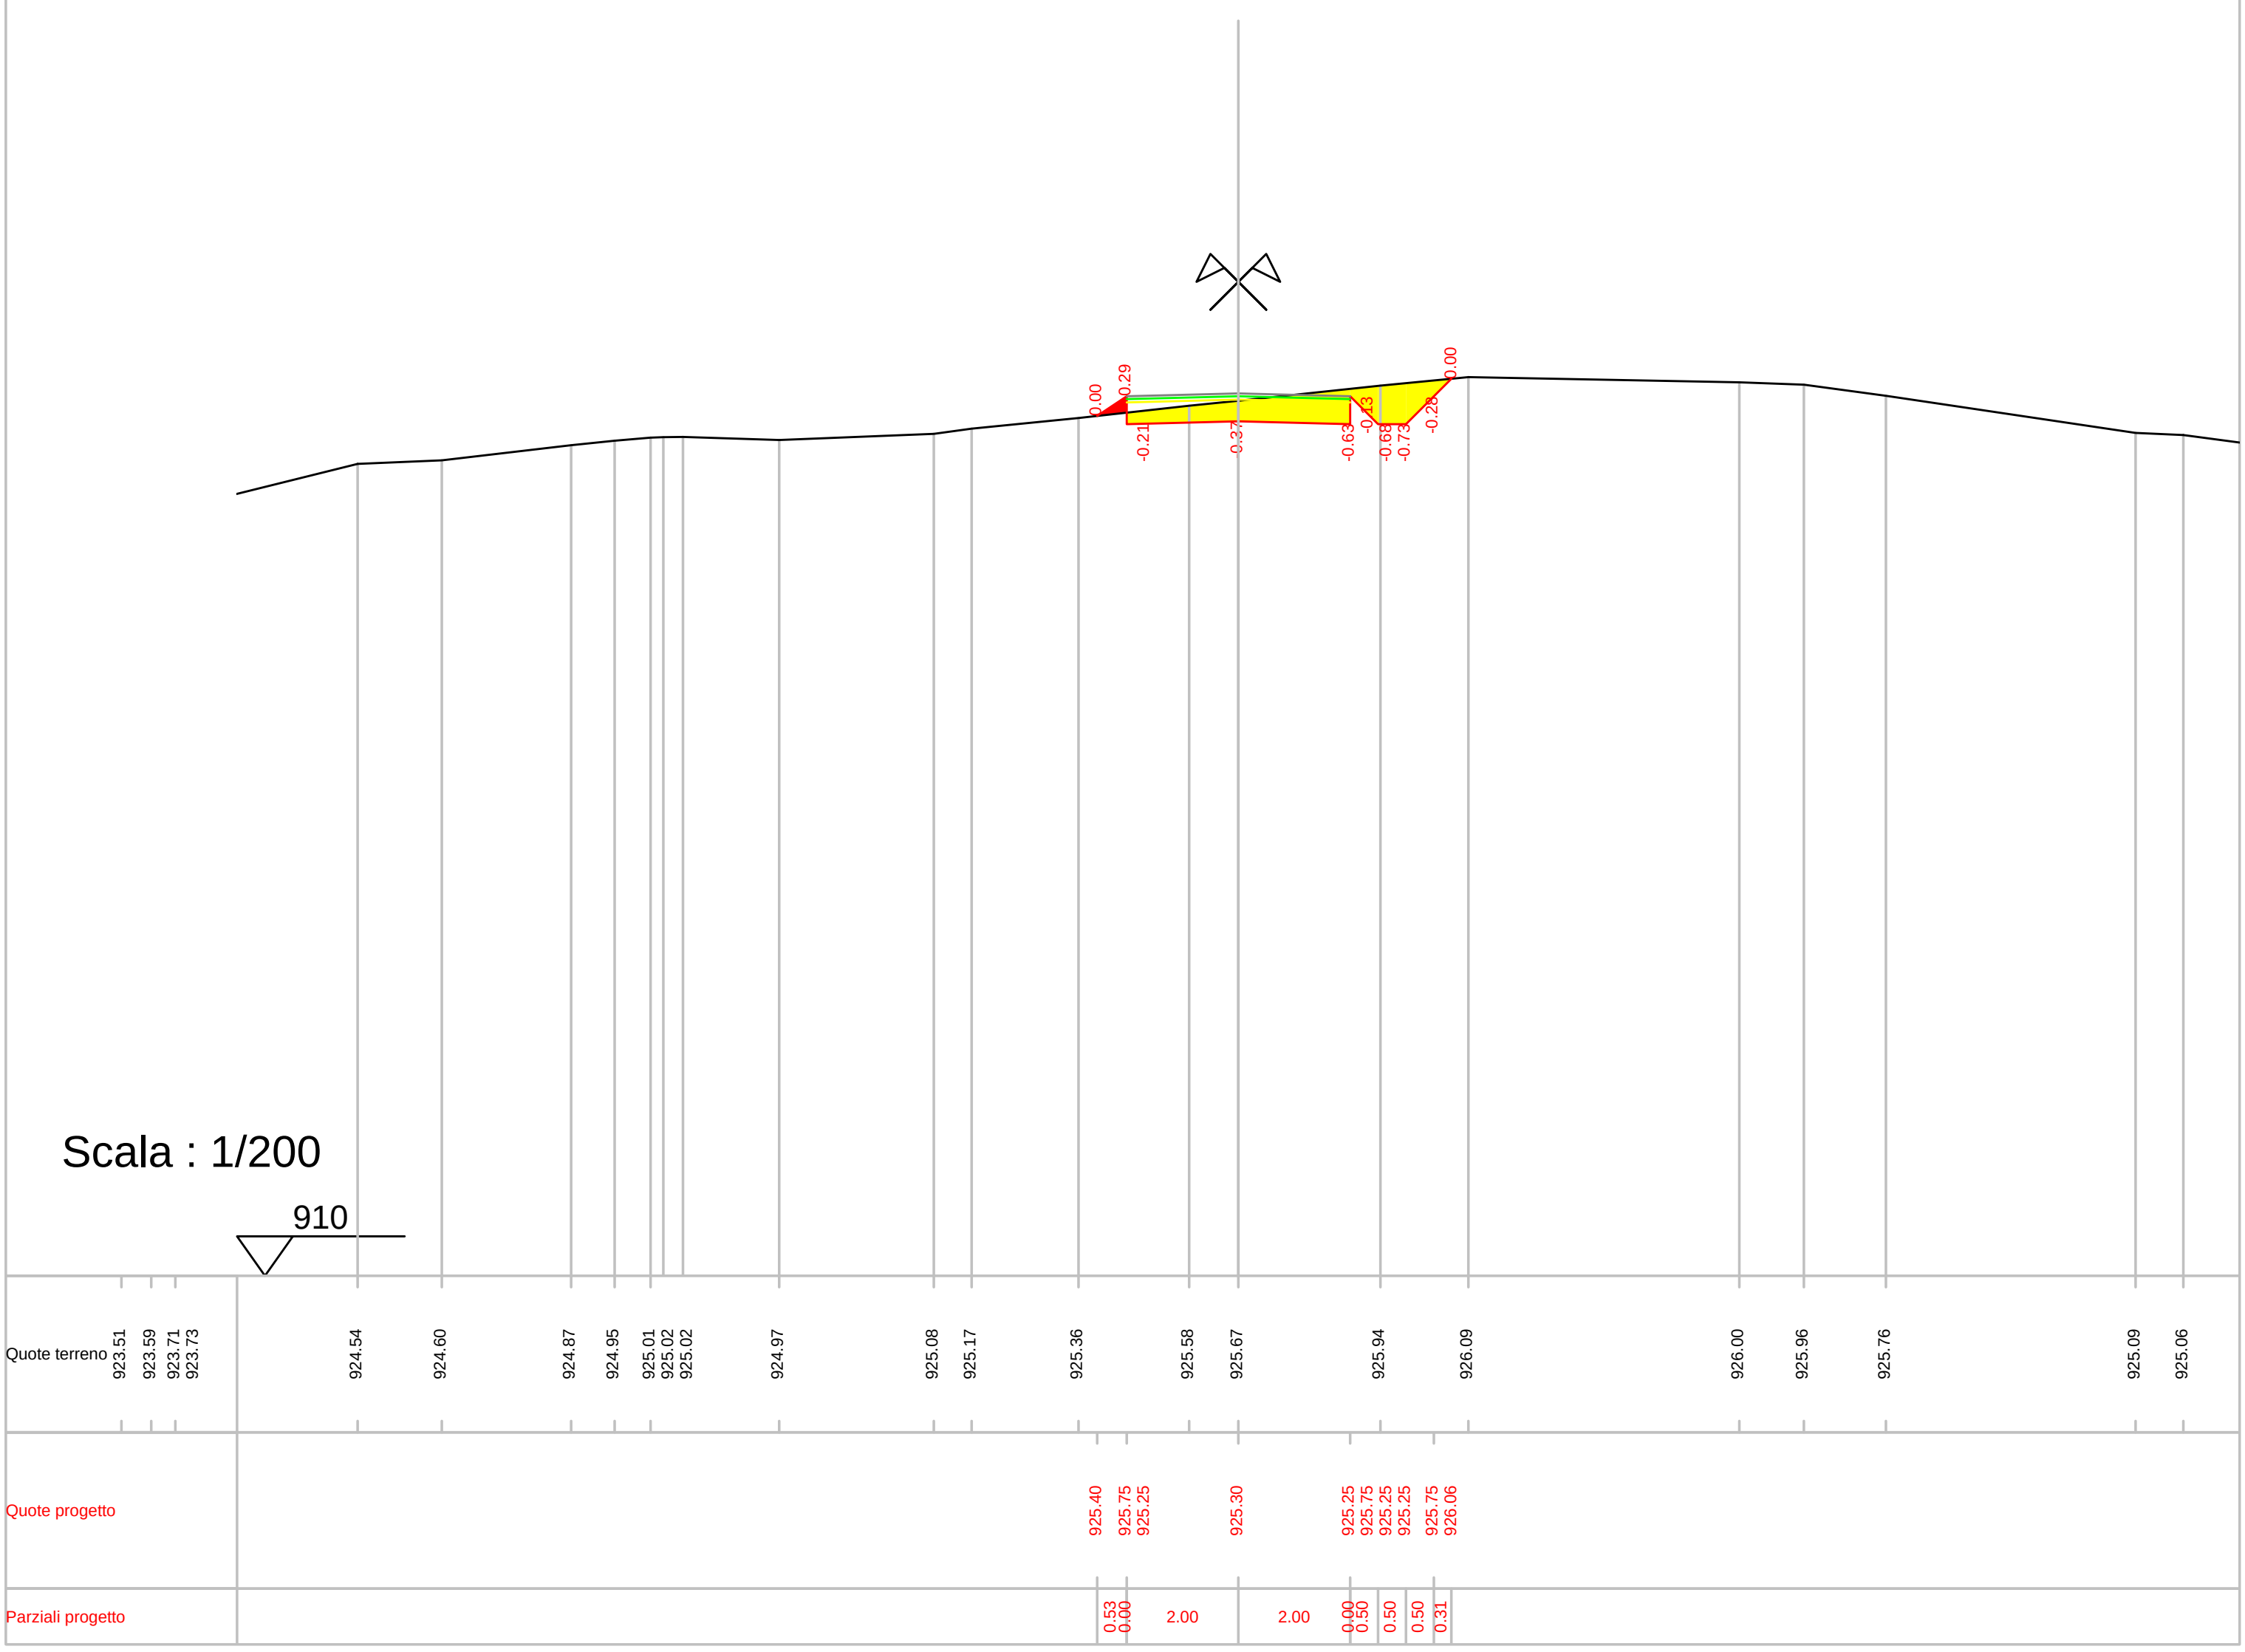

Progressiva : 173.619

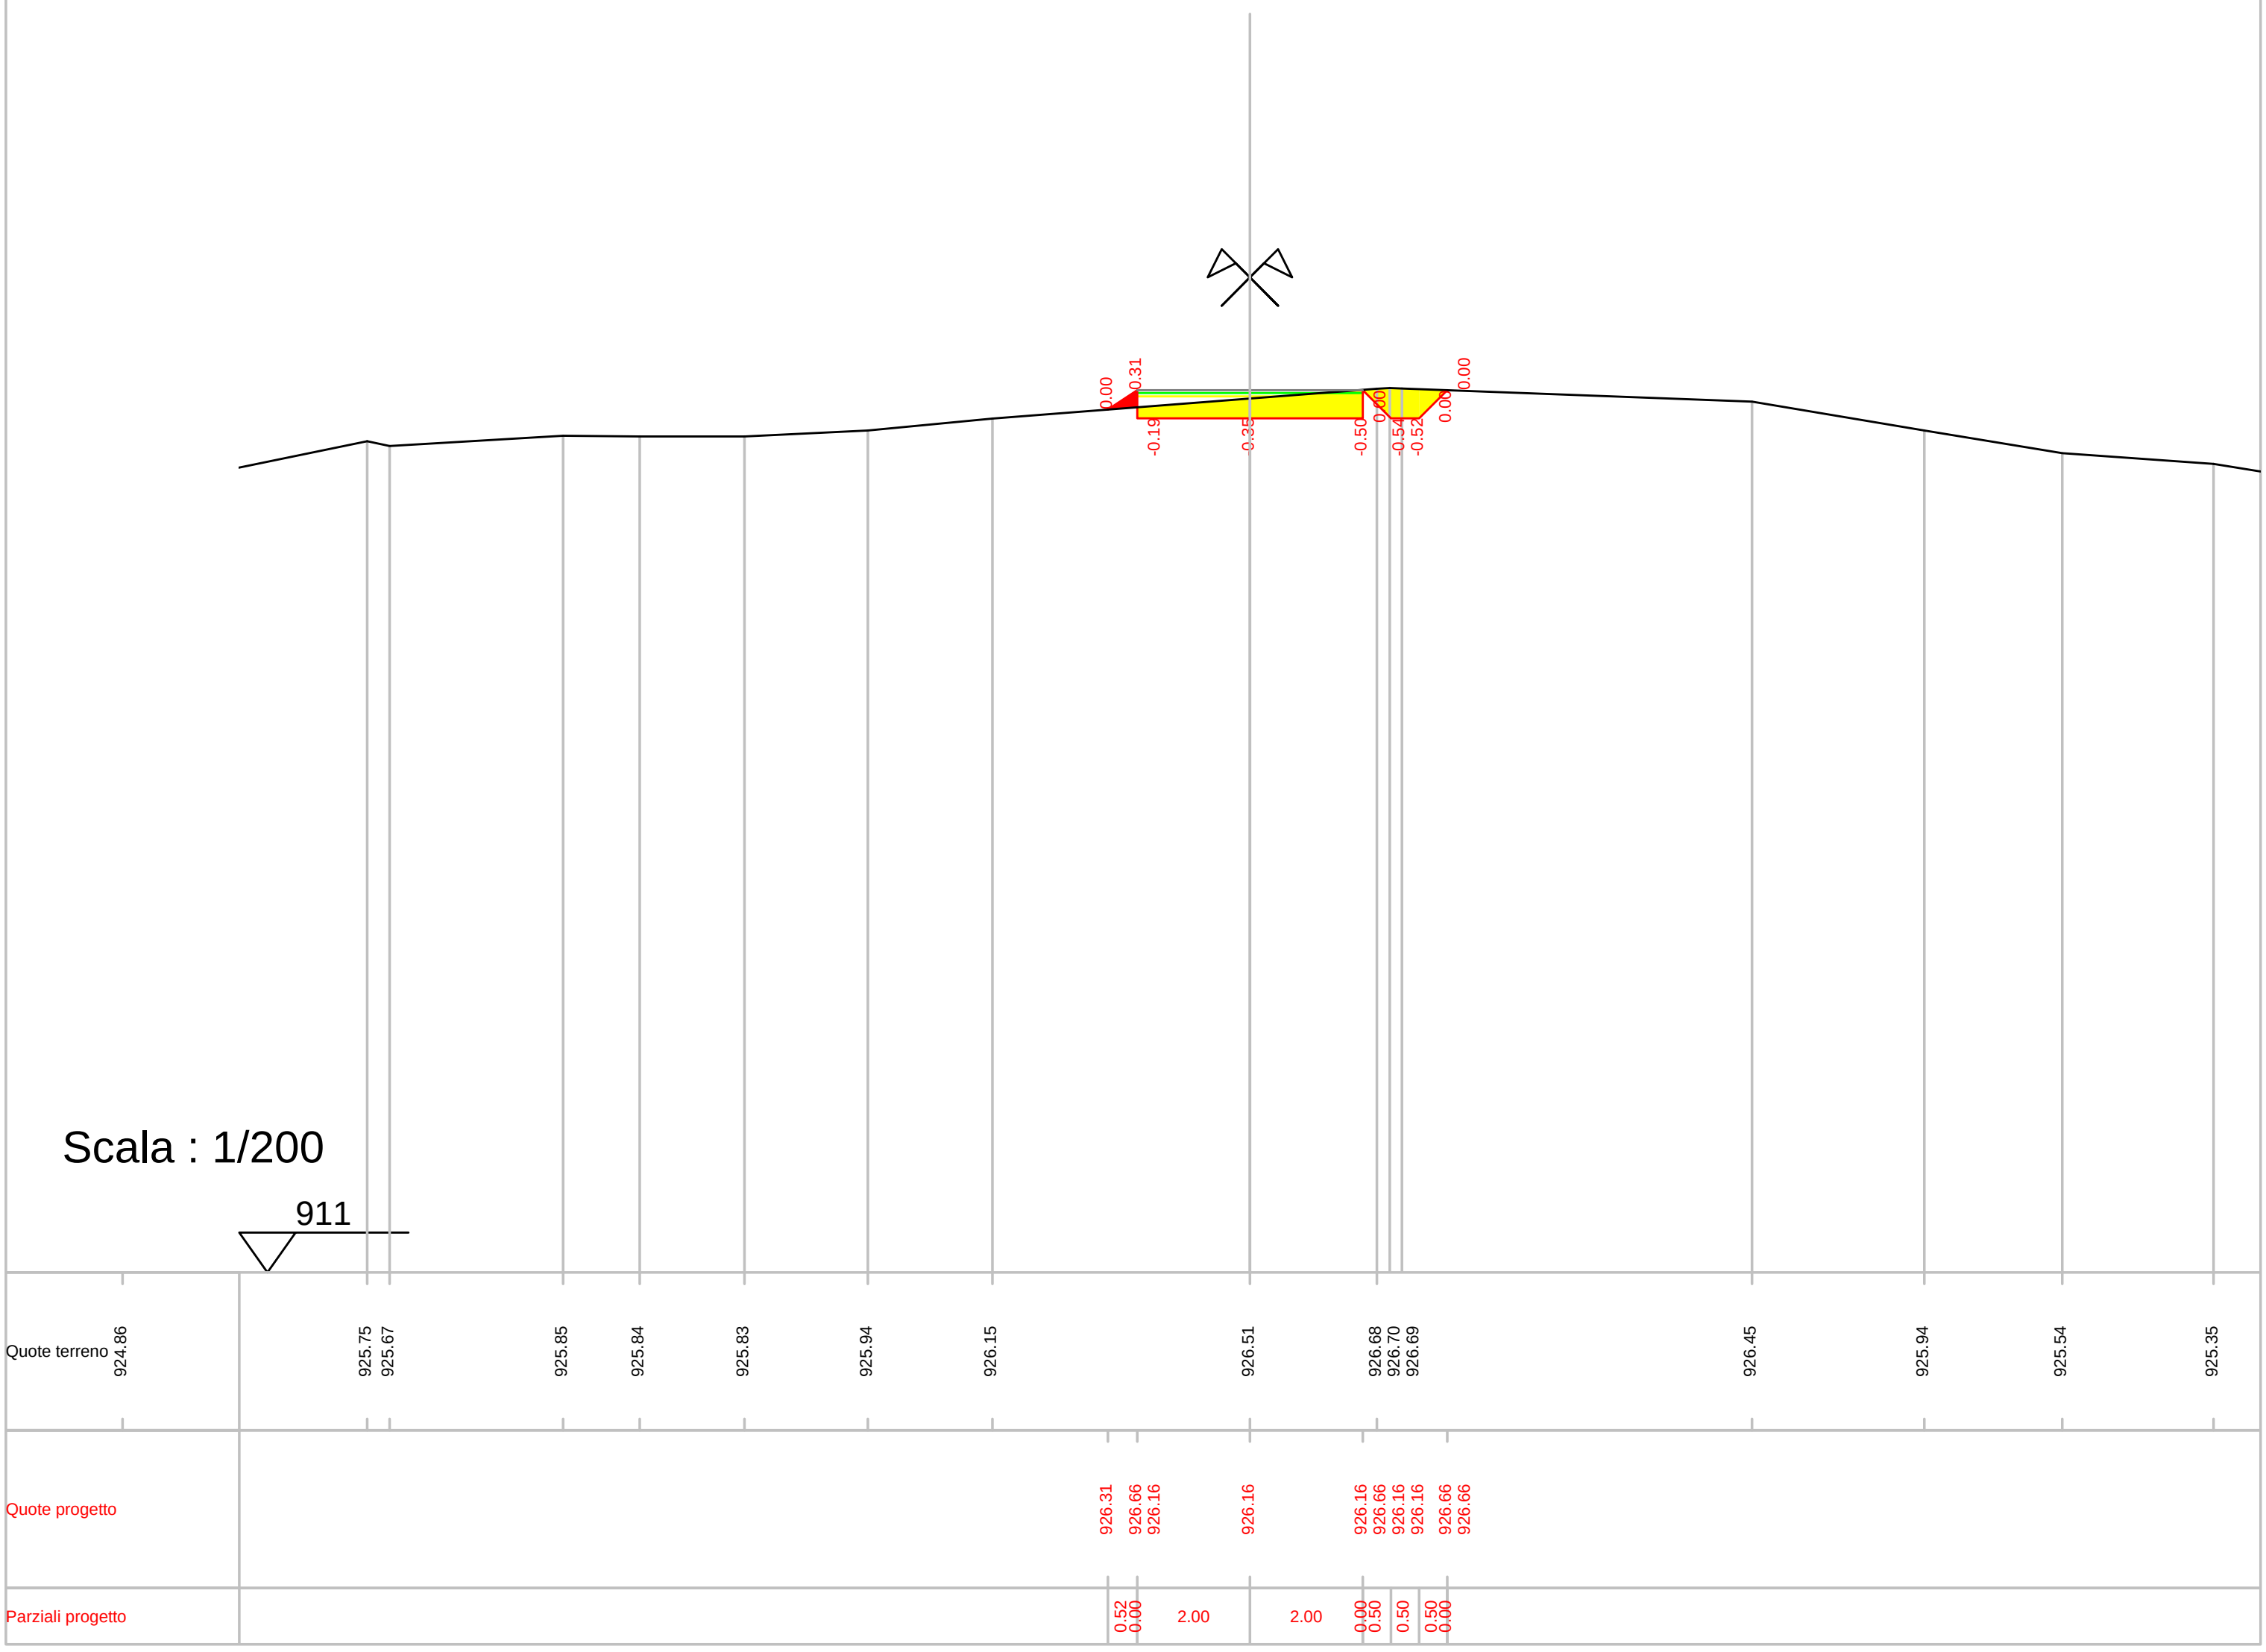


Progressiva : 180.000

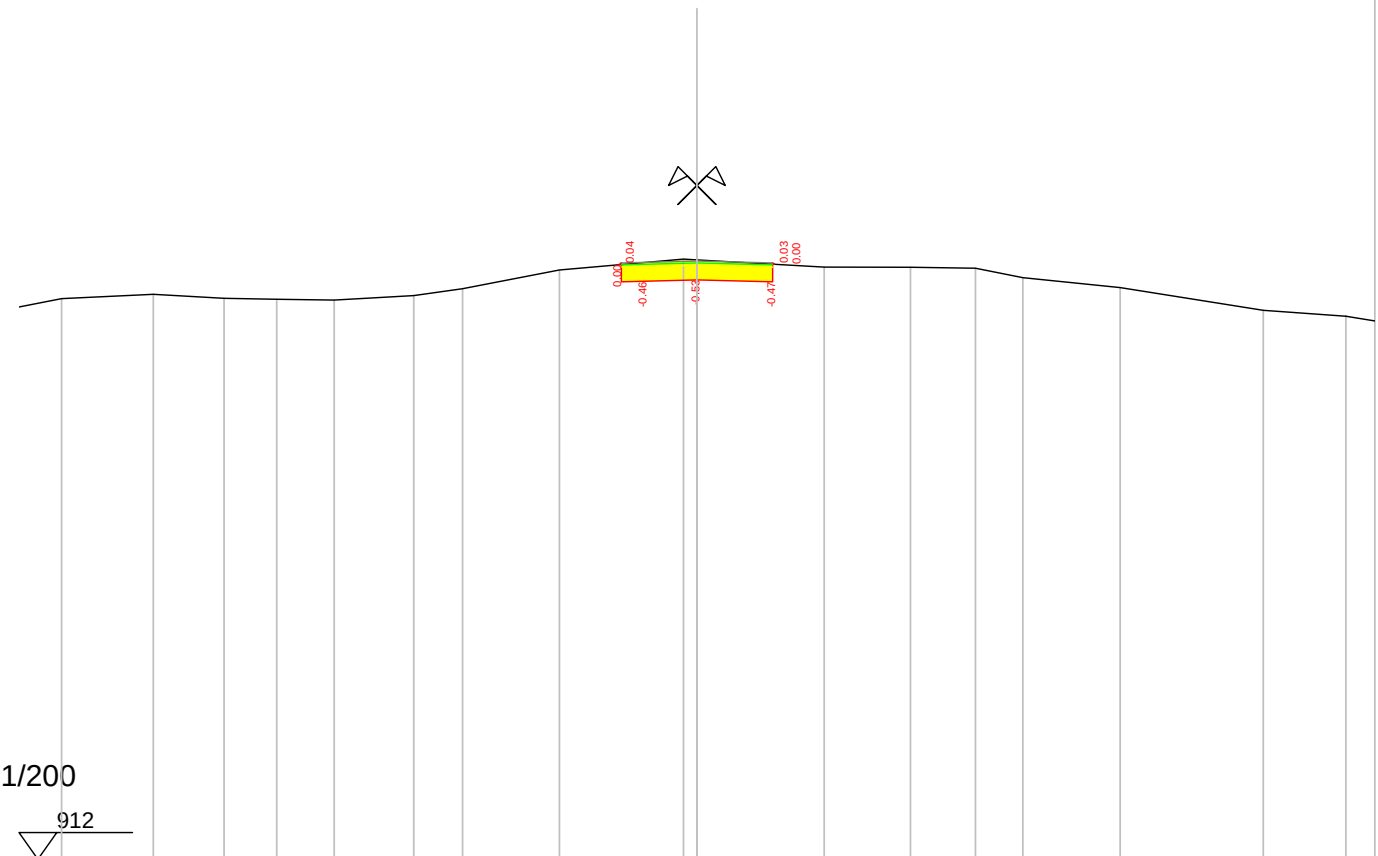


Scala : 1/200

912

Quote terreno	926.20	926.29	926.83	926.95	926.84	926.81	926.79	926.91	927.09	927.59	927.88	927.86	927.67	927.66	927.63	927.39	927.12	926.52	926.37	
Quote progetto											927.72	927.77	927.27	927.32		927.27	927.77	927.74		
Parziali progetto											0.00	2.00		2.00		0.00				

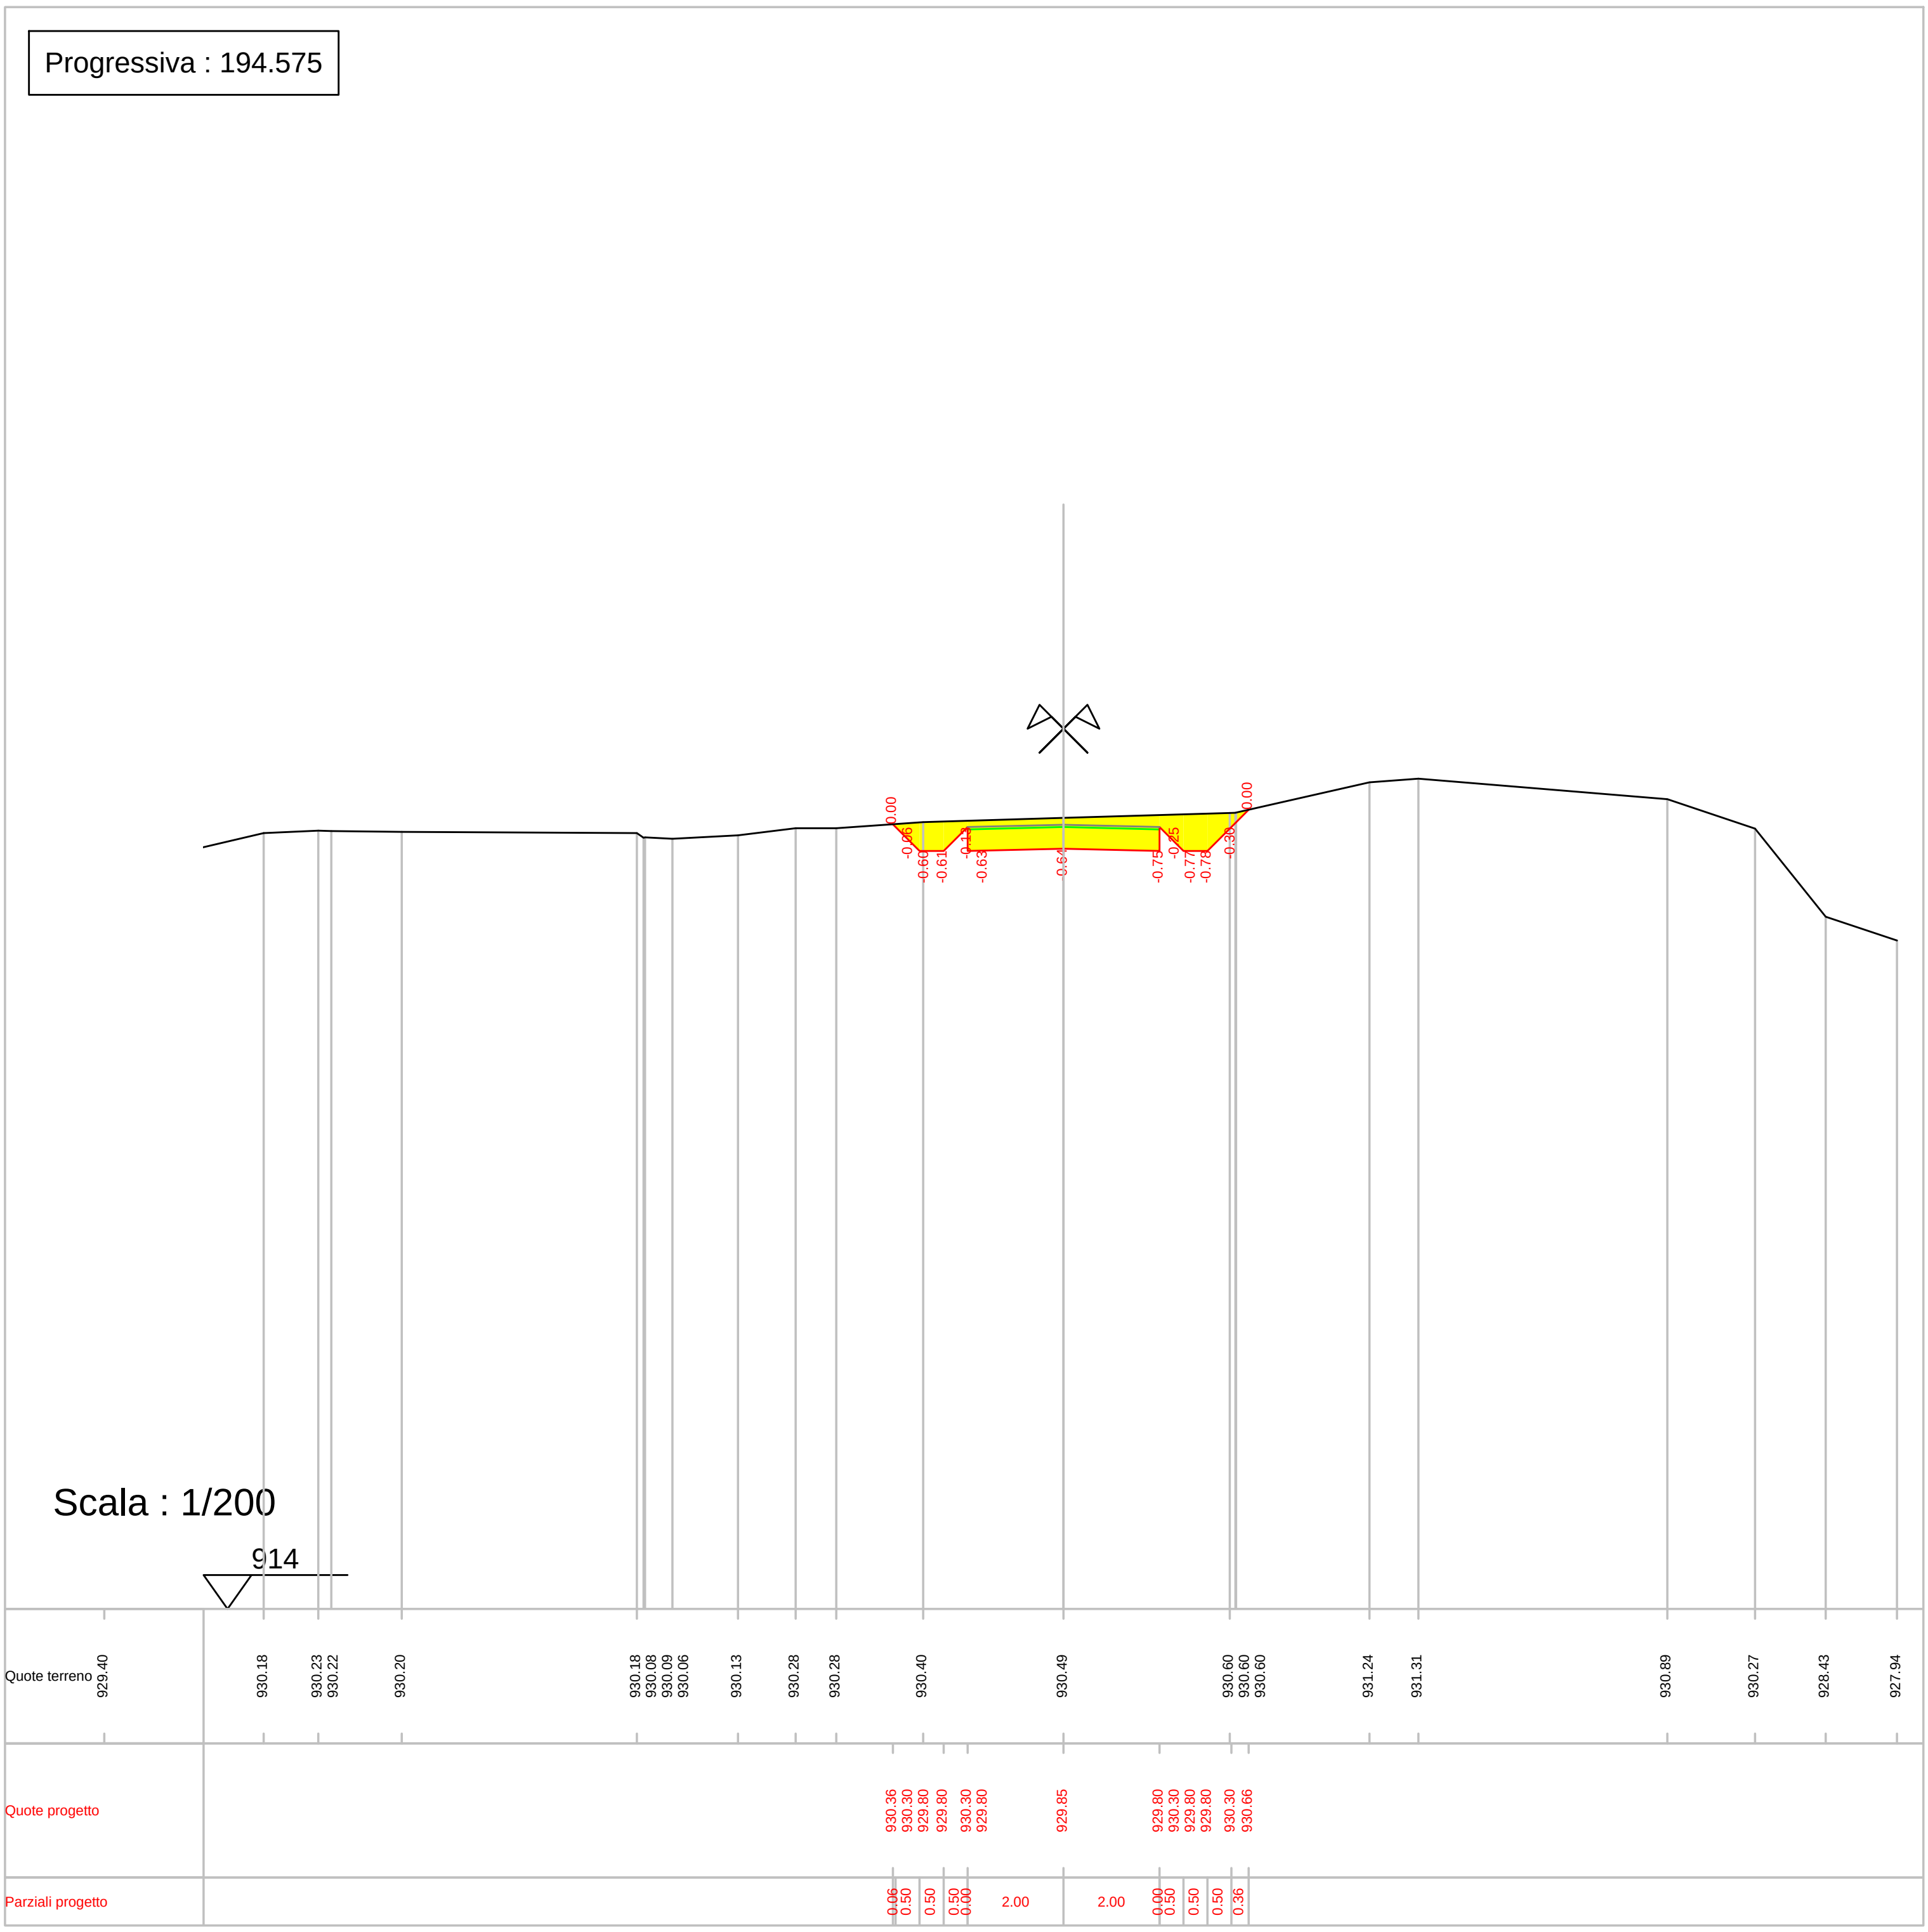
Progressiva : 194.575
Scala : 1/200
914
Quote terreno
929.40 930.18 930.23 930.22 930.20 930.18 930.08 930.09 930.06 930.13 930.28 930.28 930.40 930.49 930.60 930.60 930.60 931.24 931.31 930.89 930.27 928.43 927.94
Quote progetto
930.36 930.30 929.80 929.80 930.30 929.80 929.85 929.80 930.30 929.80 929.80 930.30 930.66
Parziali progetto
0.06 0.50 0.50 0.50 0.00 2.00 2.00 0.00 0.50 0.50 0.50 0.36

Progressiva : 199.477

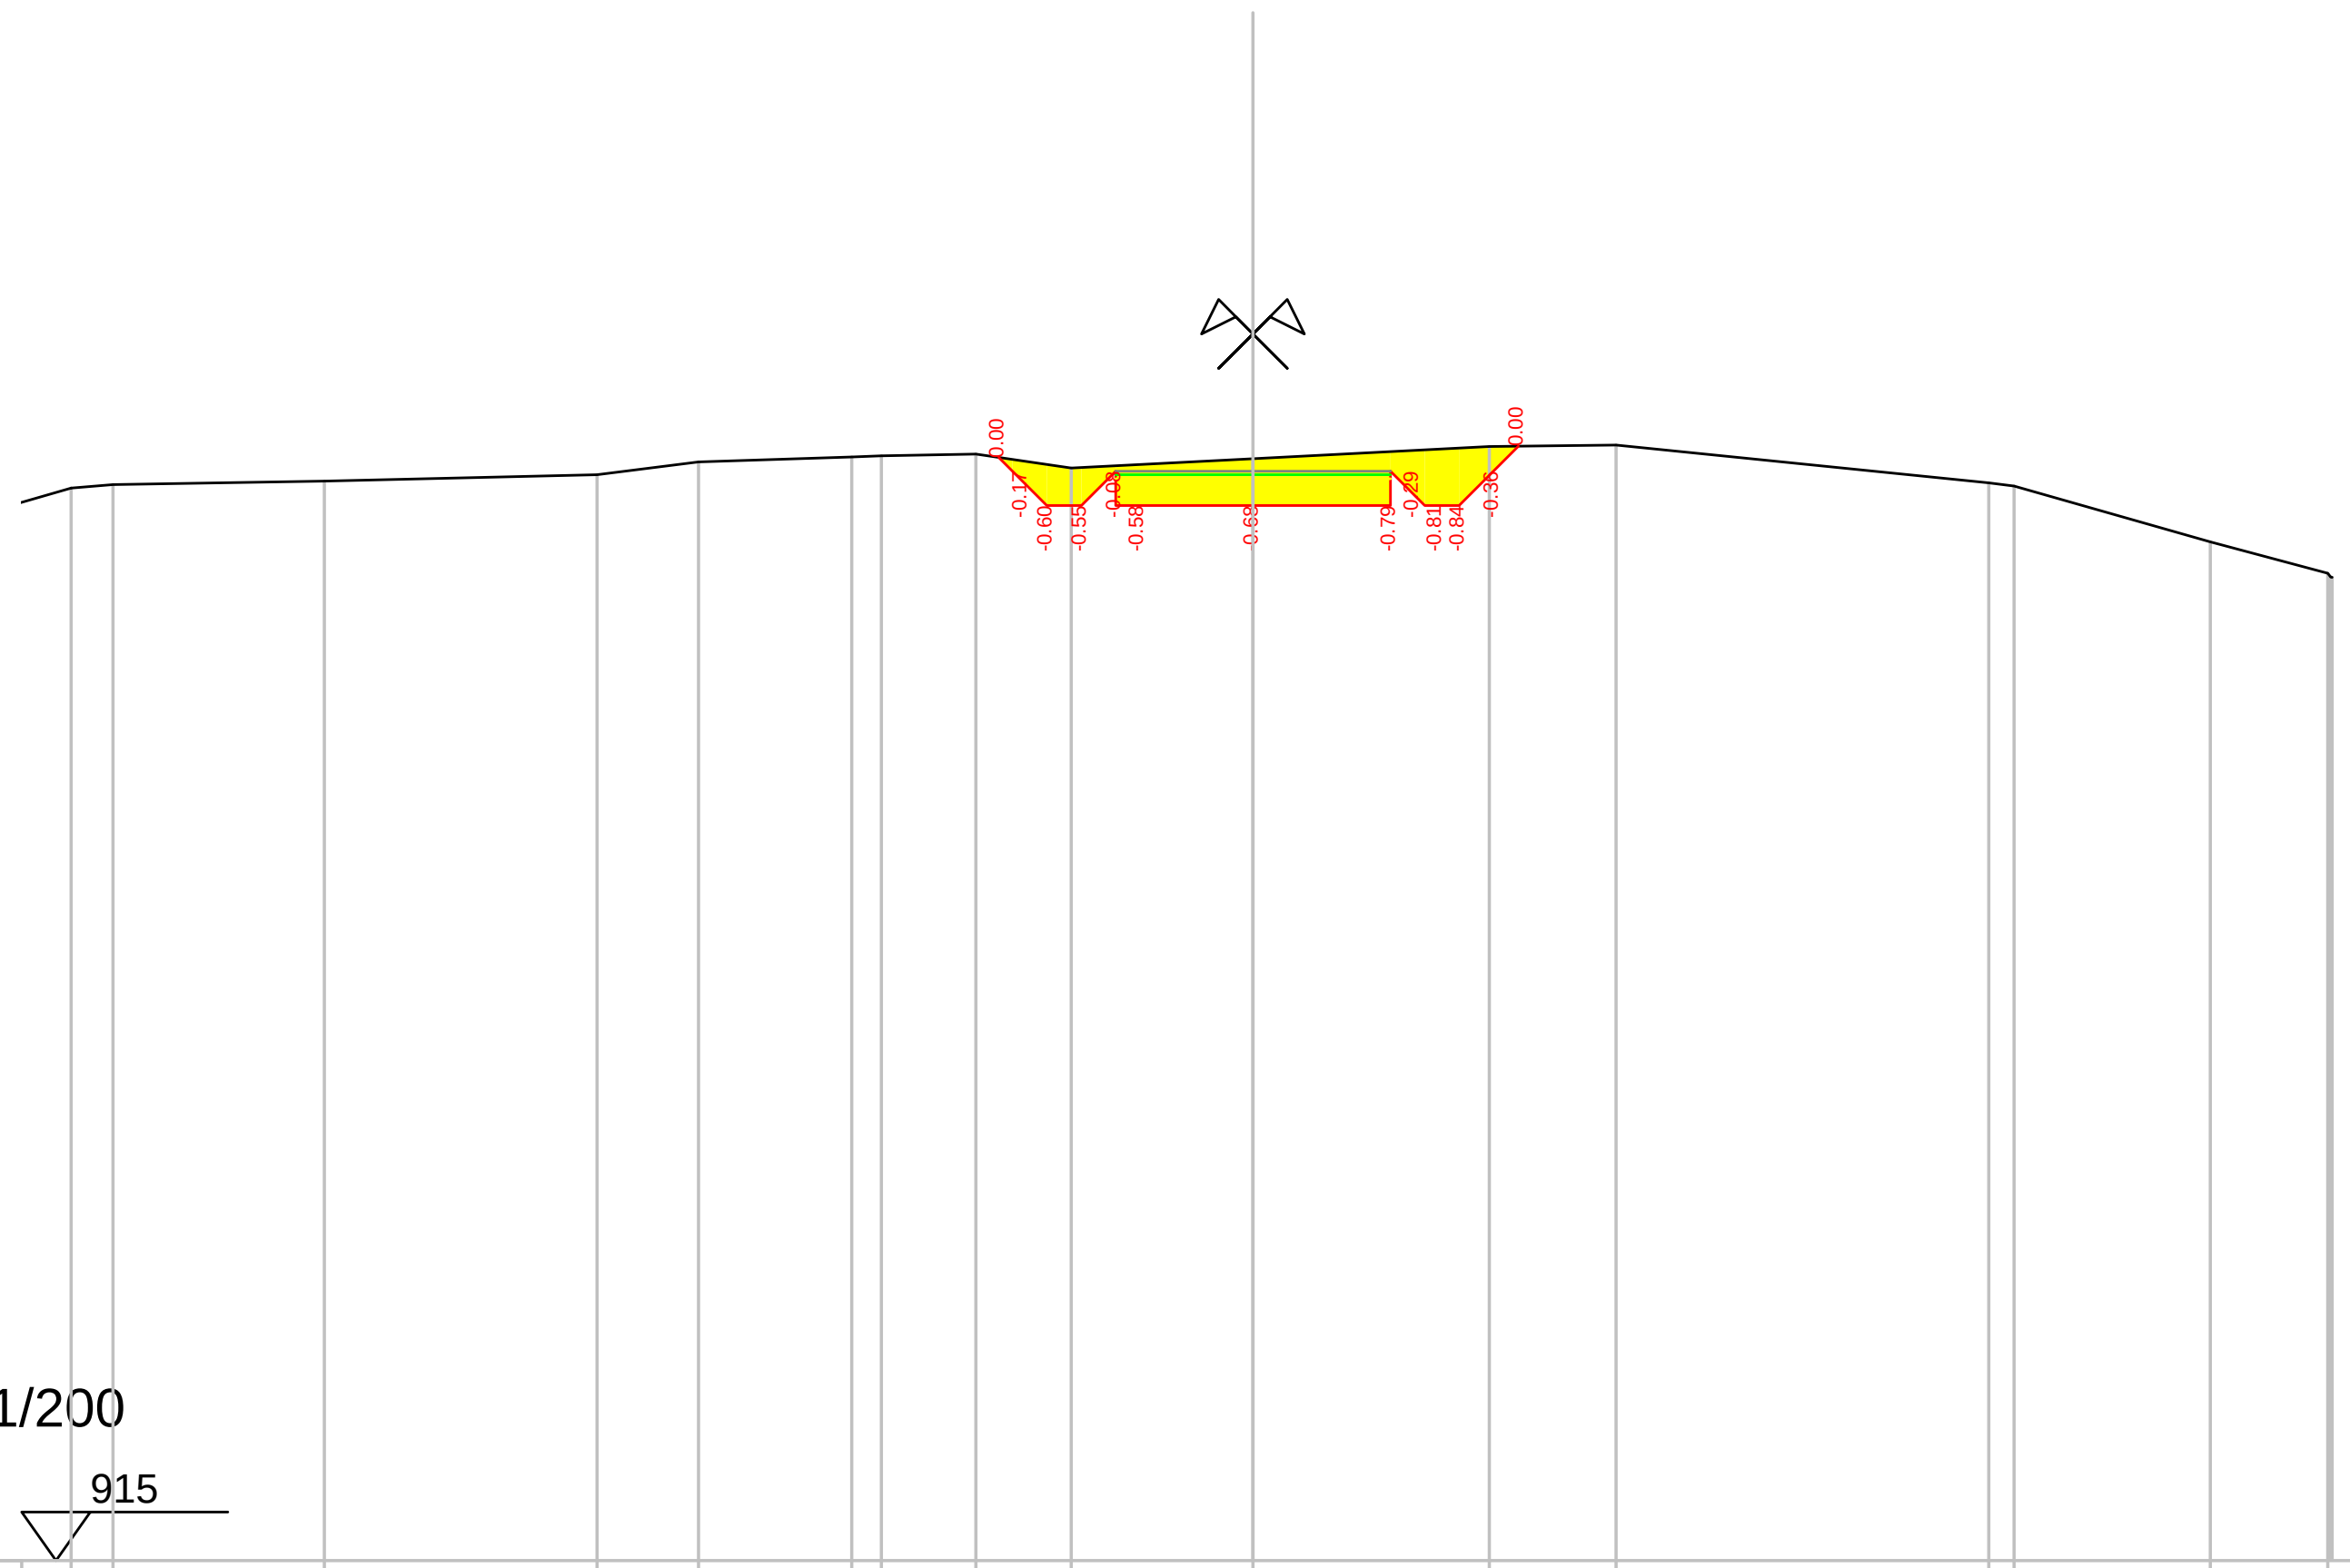


Scala : 1/200

915

Quote terreno	929.81, 930.62, 930.67, 930.72, 930.81, 931.00, 931.07, 931.09, 931.11, 930.91, 931.05, 931.22, 931.24, 930.70, 930.65, 929.83, 929.38, 929.32, 929.32
Quote progetto	931.06, 930.86, 930.36, 930.36, 930.86, 930.36, 930.36, 930.36, 930.86, 930.36, 930.36, 930.86, 931.23
Parziali progetto	0.20, 0.50, 0.50, 0.50, 0.00, 2.00, 2.00, 0.00, 0.50, 0.50, 0.50, 0.36


Progressiva : 204.379

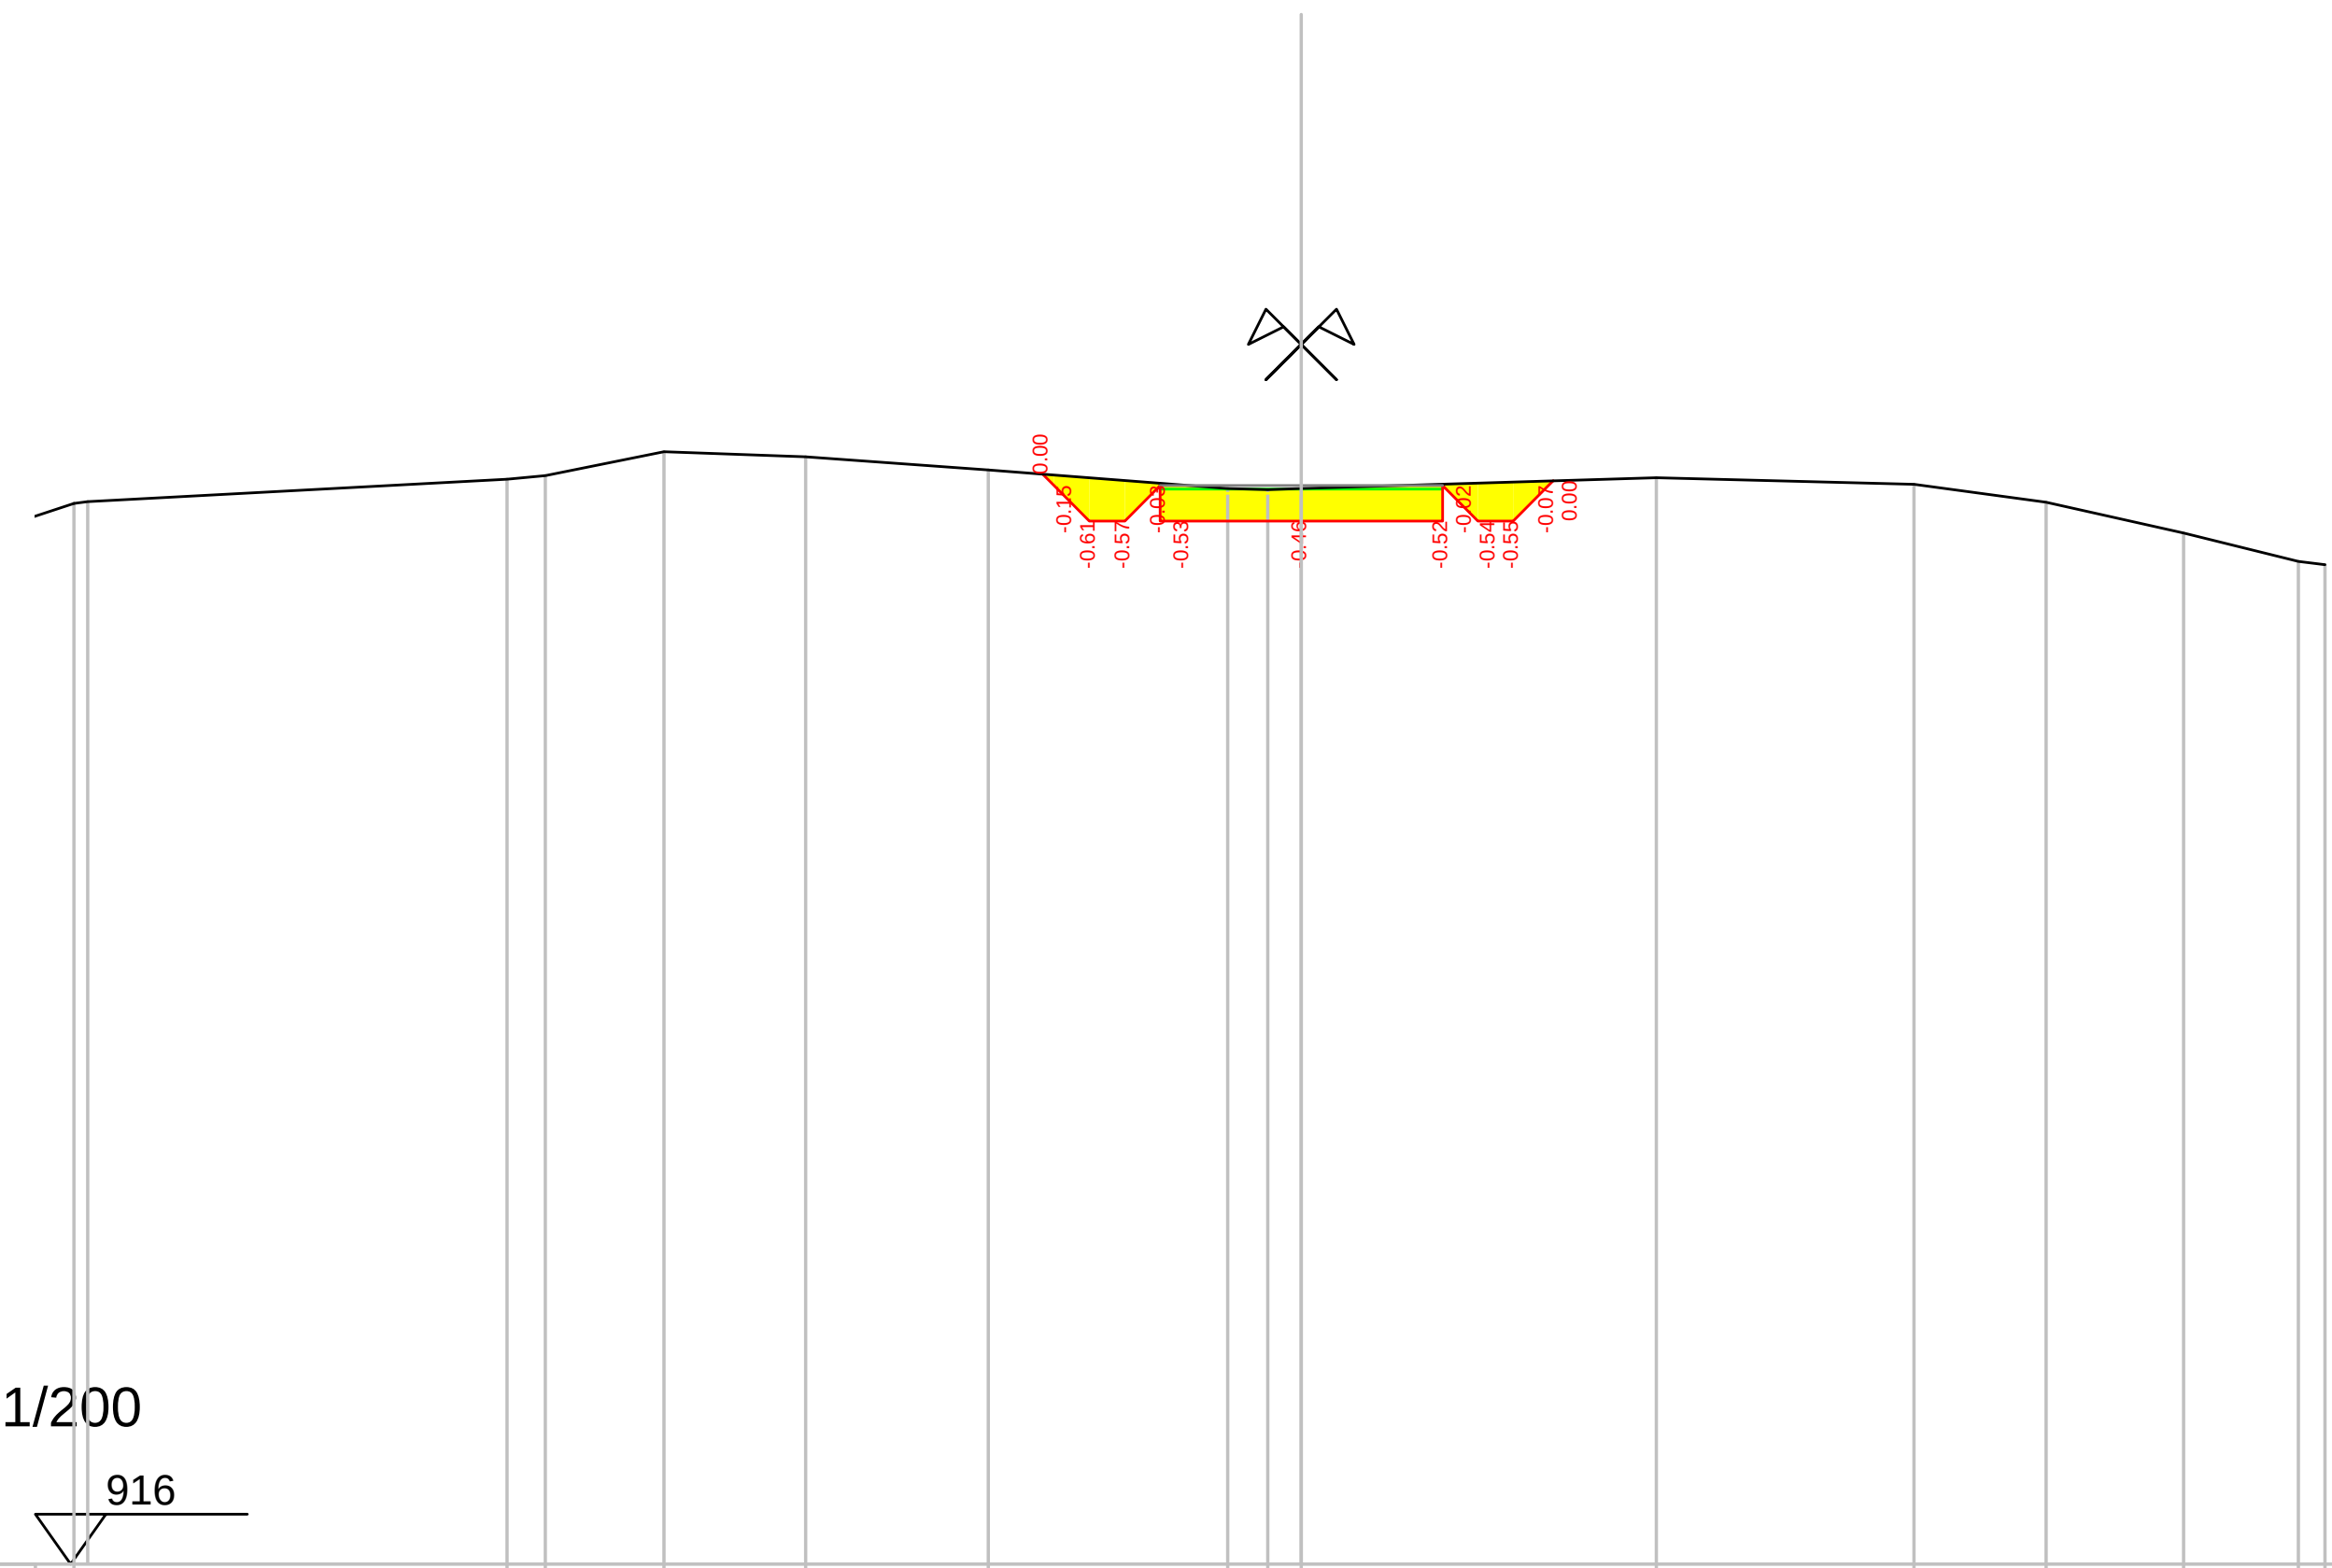

Scala : 1/200

Quote terreno	930.19 930.41 931.03 931.05 931.37 931.42 931.76 931.69 931.50 931.24 931.22 931.24 931.39 931.30 931.04 930.61 930.21 930.16
Quote progetto	931.44 931.28 930.78 930.78 931.28 930.78 930.78 930.78 931.28 930.78 930.78 931.28 931.35
Parziali progetto	0.16 0.50 0.50 0.50 0.00 2.00 2.00 0.00 0.50 0.50 0.50 0.07

Progressiva : 220.000

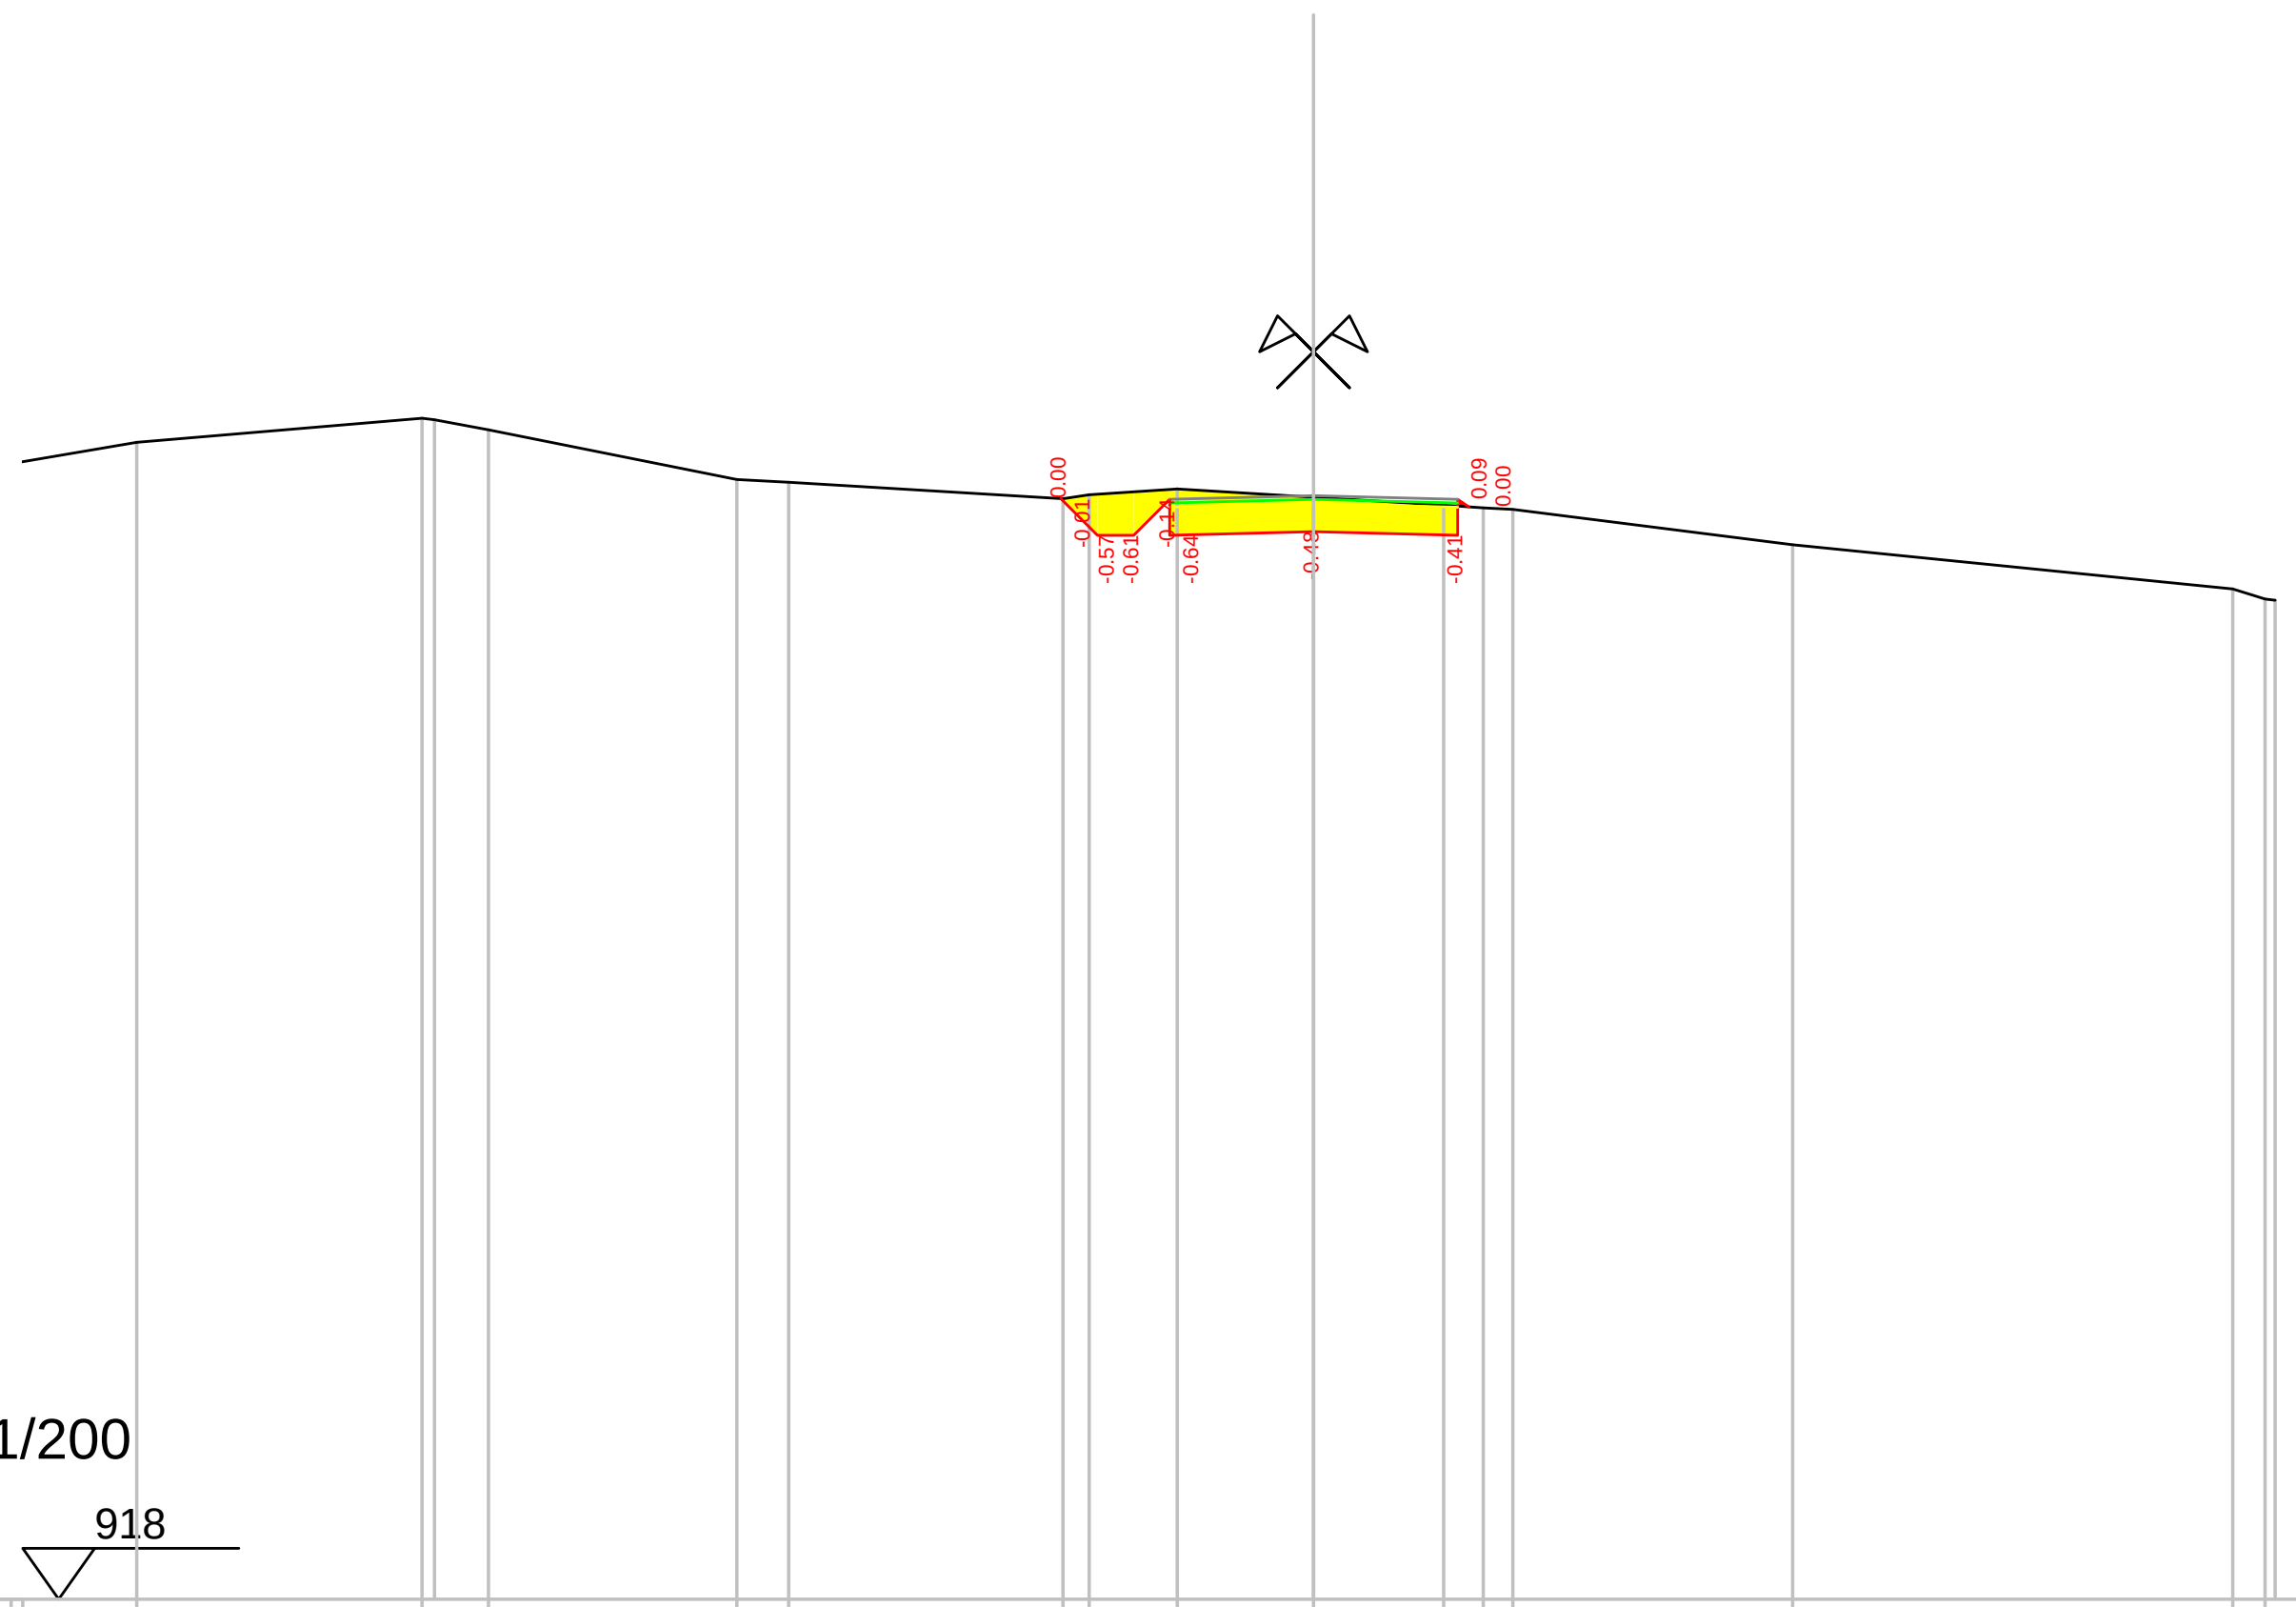


Scala : 1/200


918

Quote terreno 933.33 933.77 934.06 934.40 934.38 934.24 933.55 933.51 933.28 933.34 933.42 933.31 933.20 933.16 933.14 932.65 932.03 931.89 931.87


Quote progetto 933.29 933.28 932.78 932.78 933.28 932.78 932.83 932.78 933.28 933.17

Parziali progetto 0.01 0.50 0.50 0.50 0.00 2.00 2.00 0.08 0.10

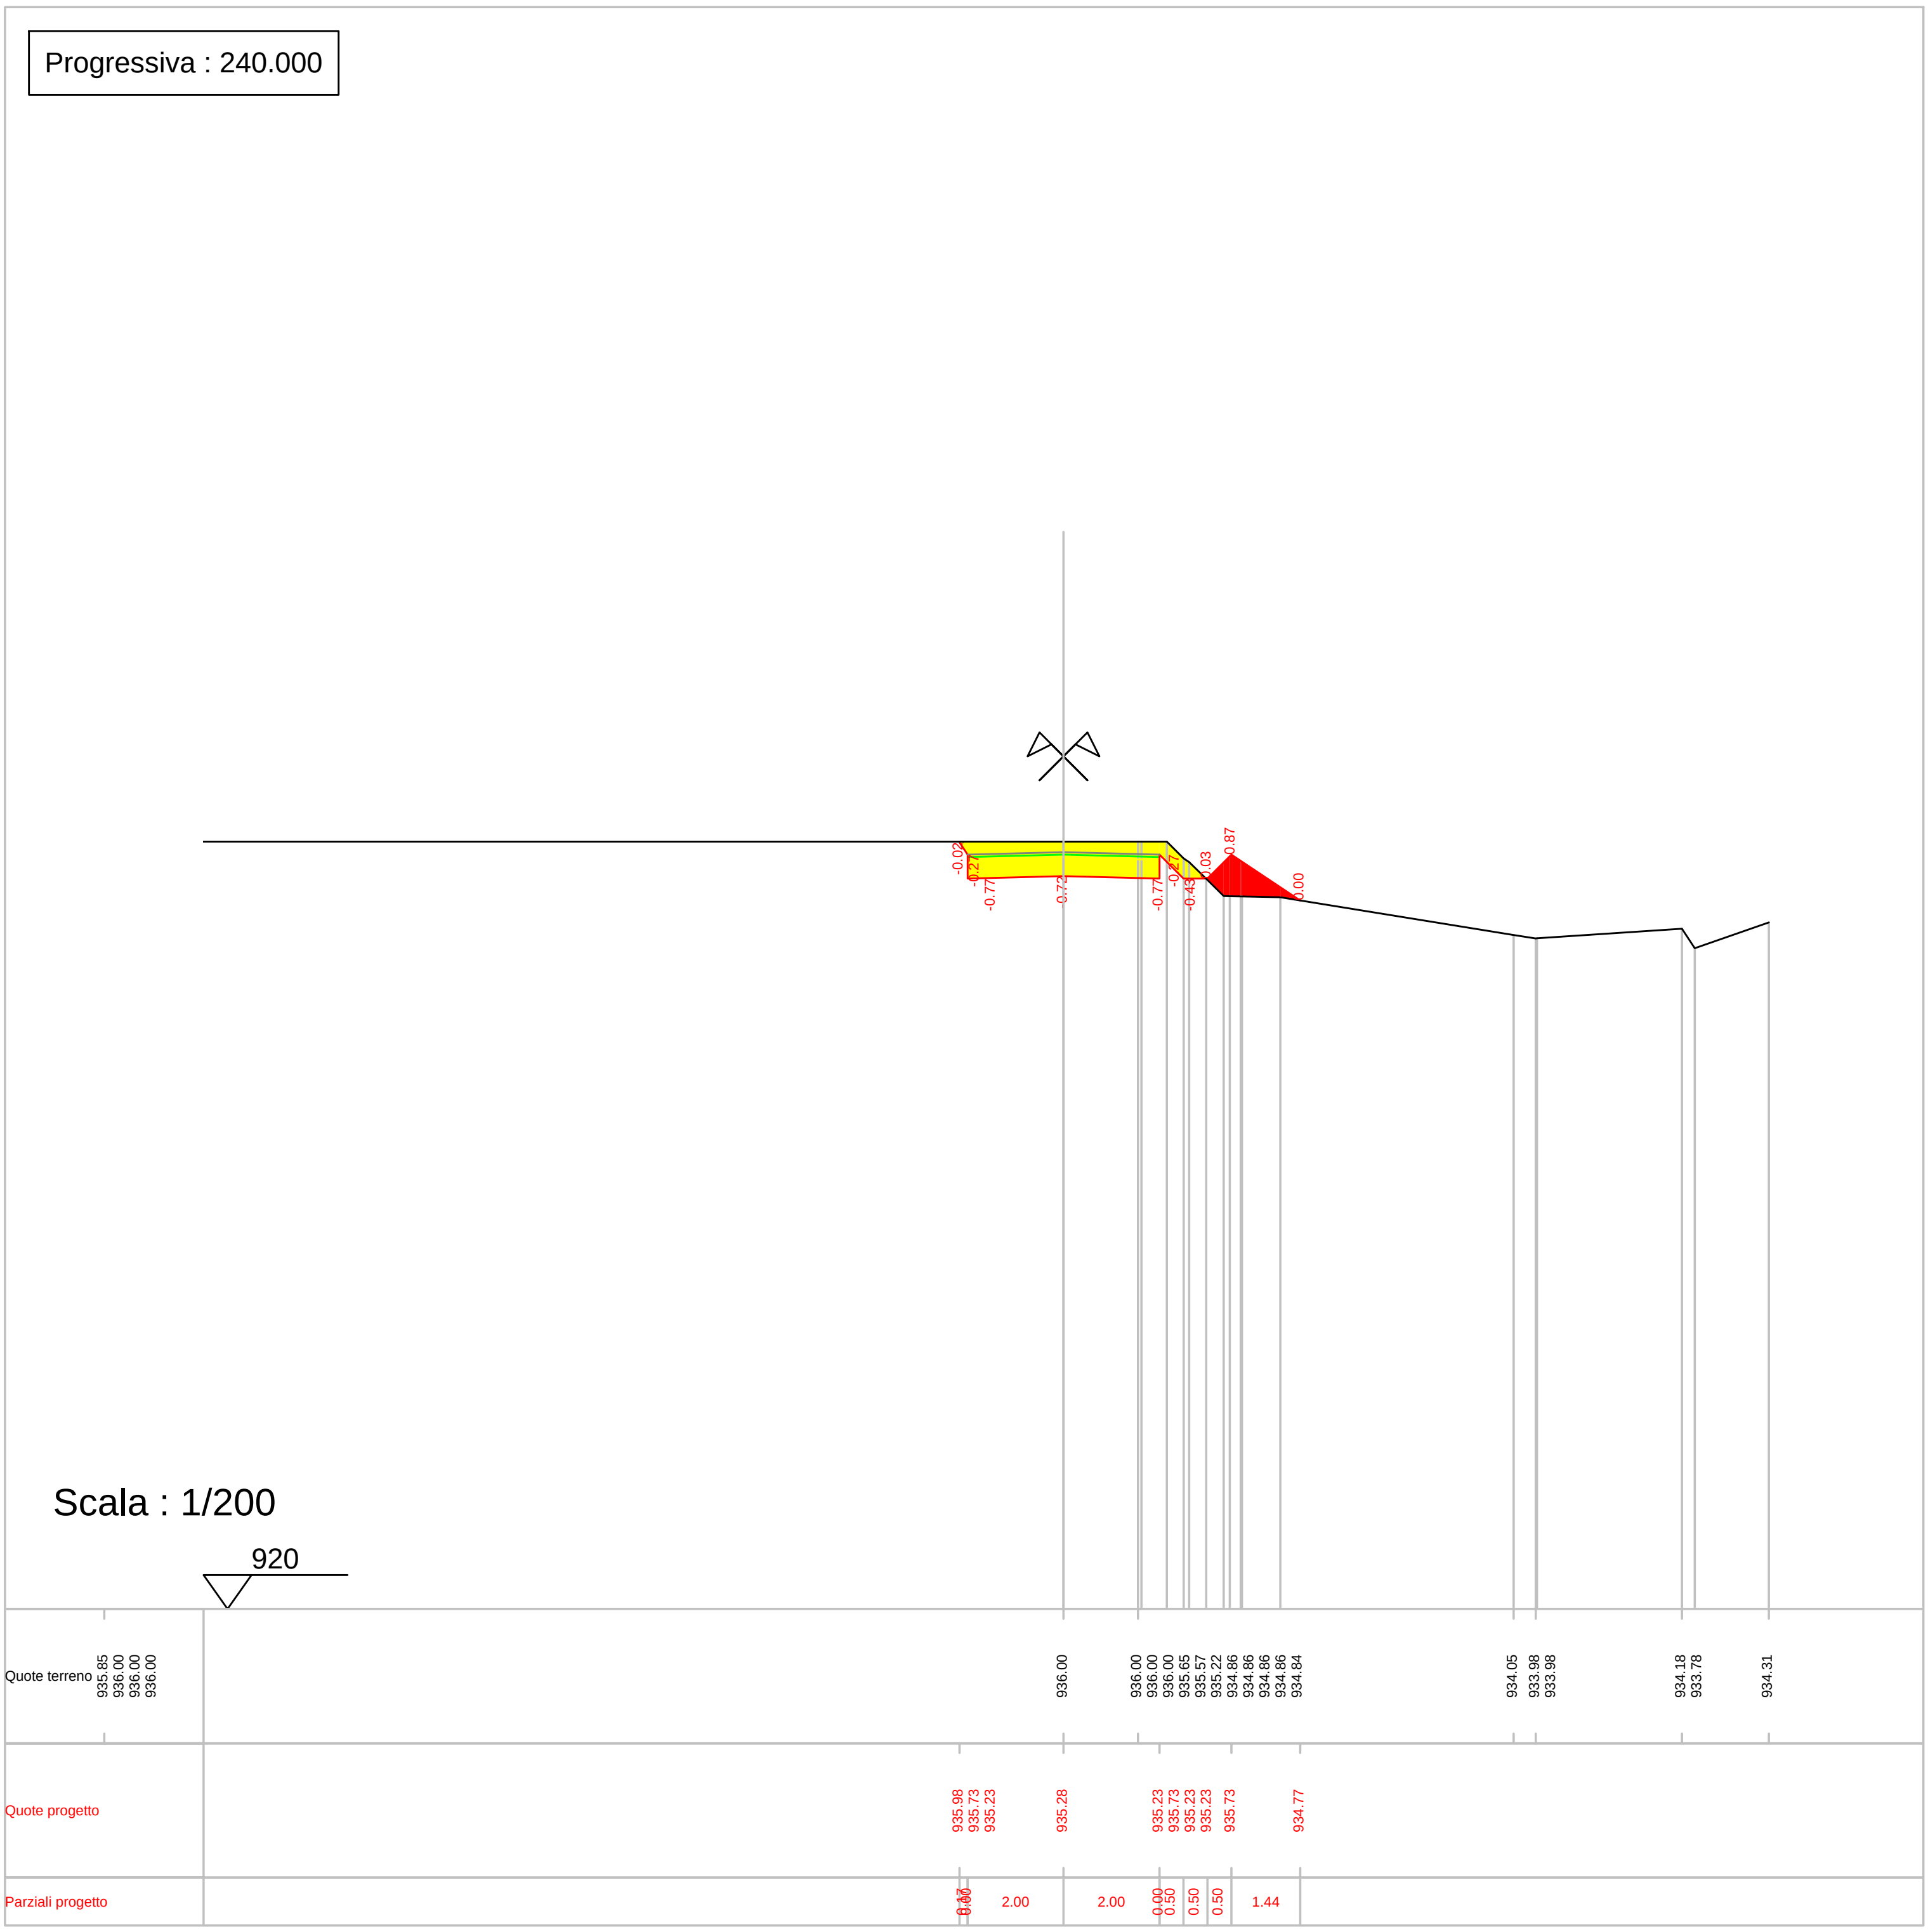
Progressiva : 240.000
Scala : 1/200
920
Quote terreno
935.85 936.00 936.00 936.00
936.00
936.00 936.00 936.00 935.65 935.57 935.22 934.86 934.86 934.86 934.86 934.84
934.05 933.98 933.98
934.18 933.78
934.31
Quote progetto
935.98 935.73 935.23
935.28
935.23 935.73 935.23 935.23
935.73
934.77
Parziali progetto
0.17 0.00
2.00
2.00
0.00 0.50
0.50
0.50
1.44

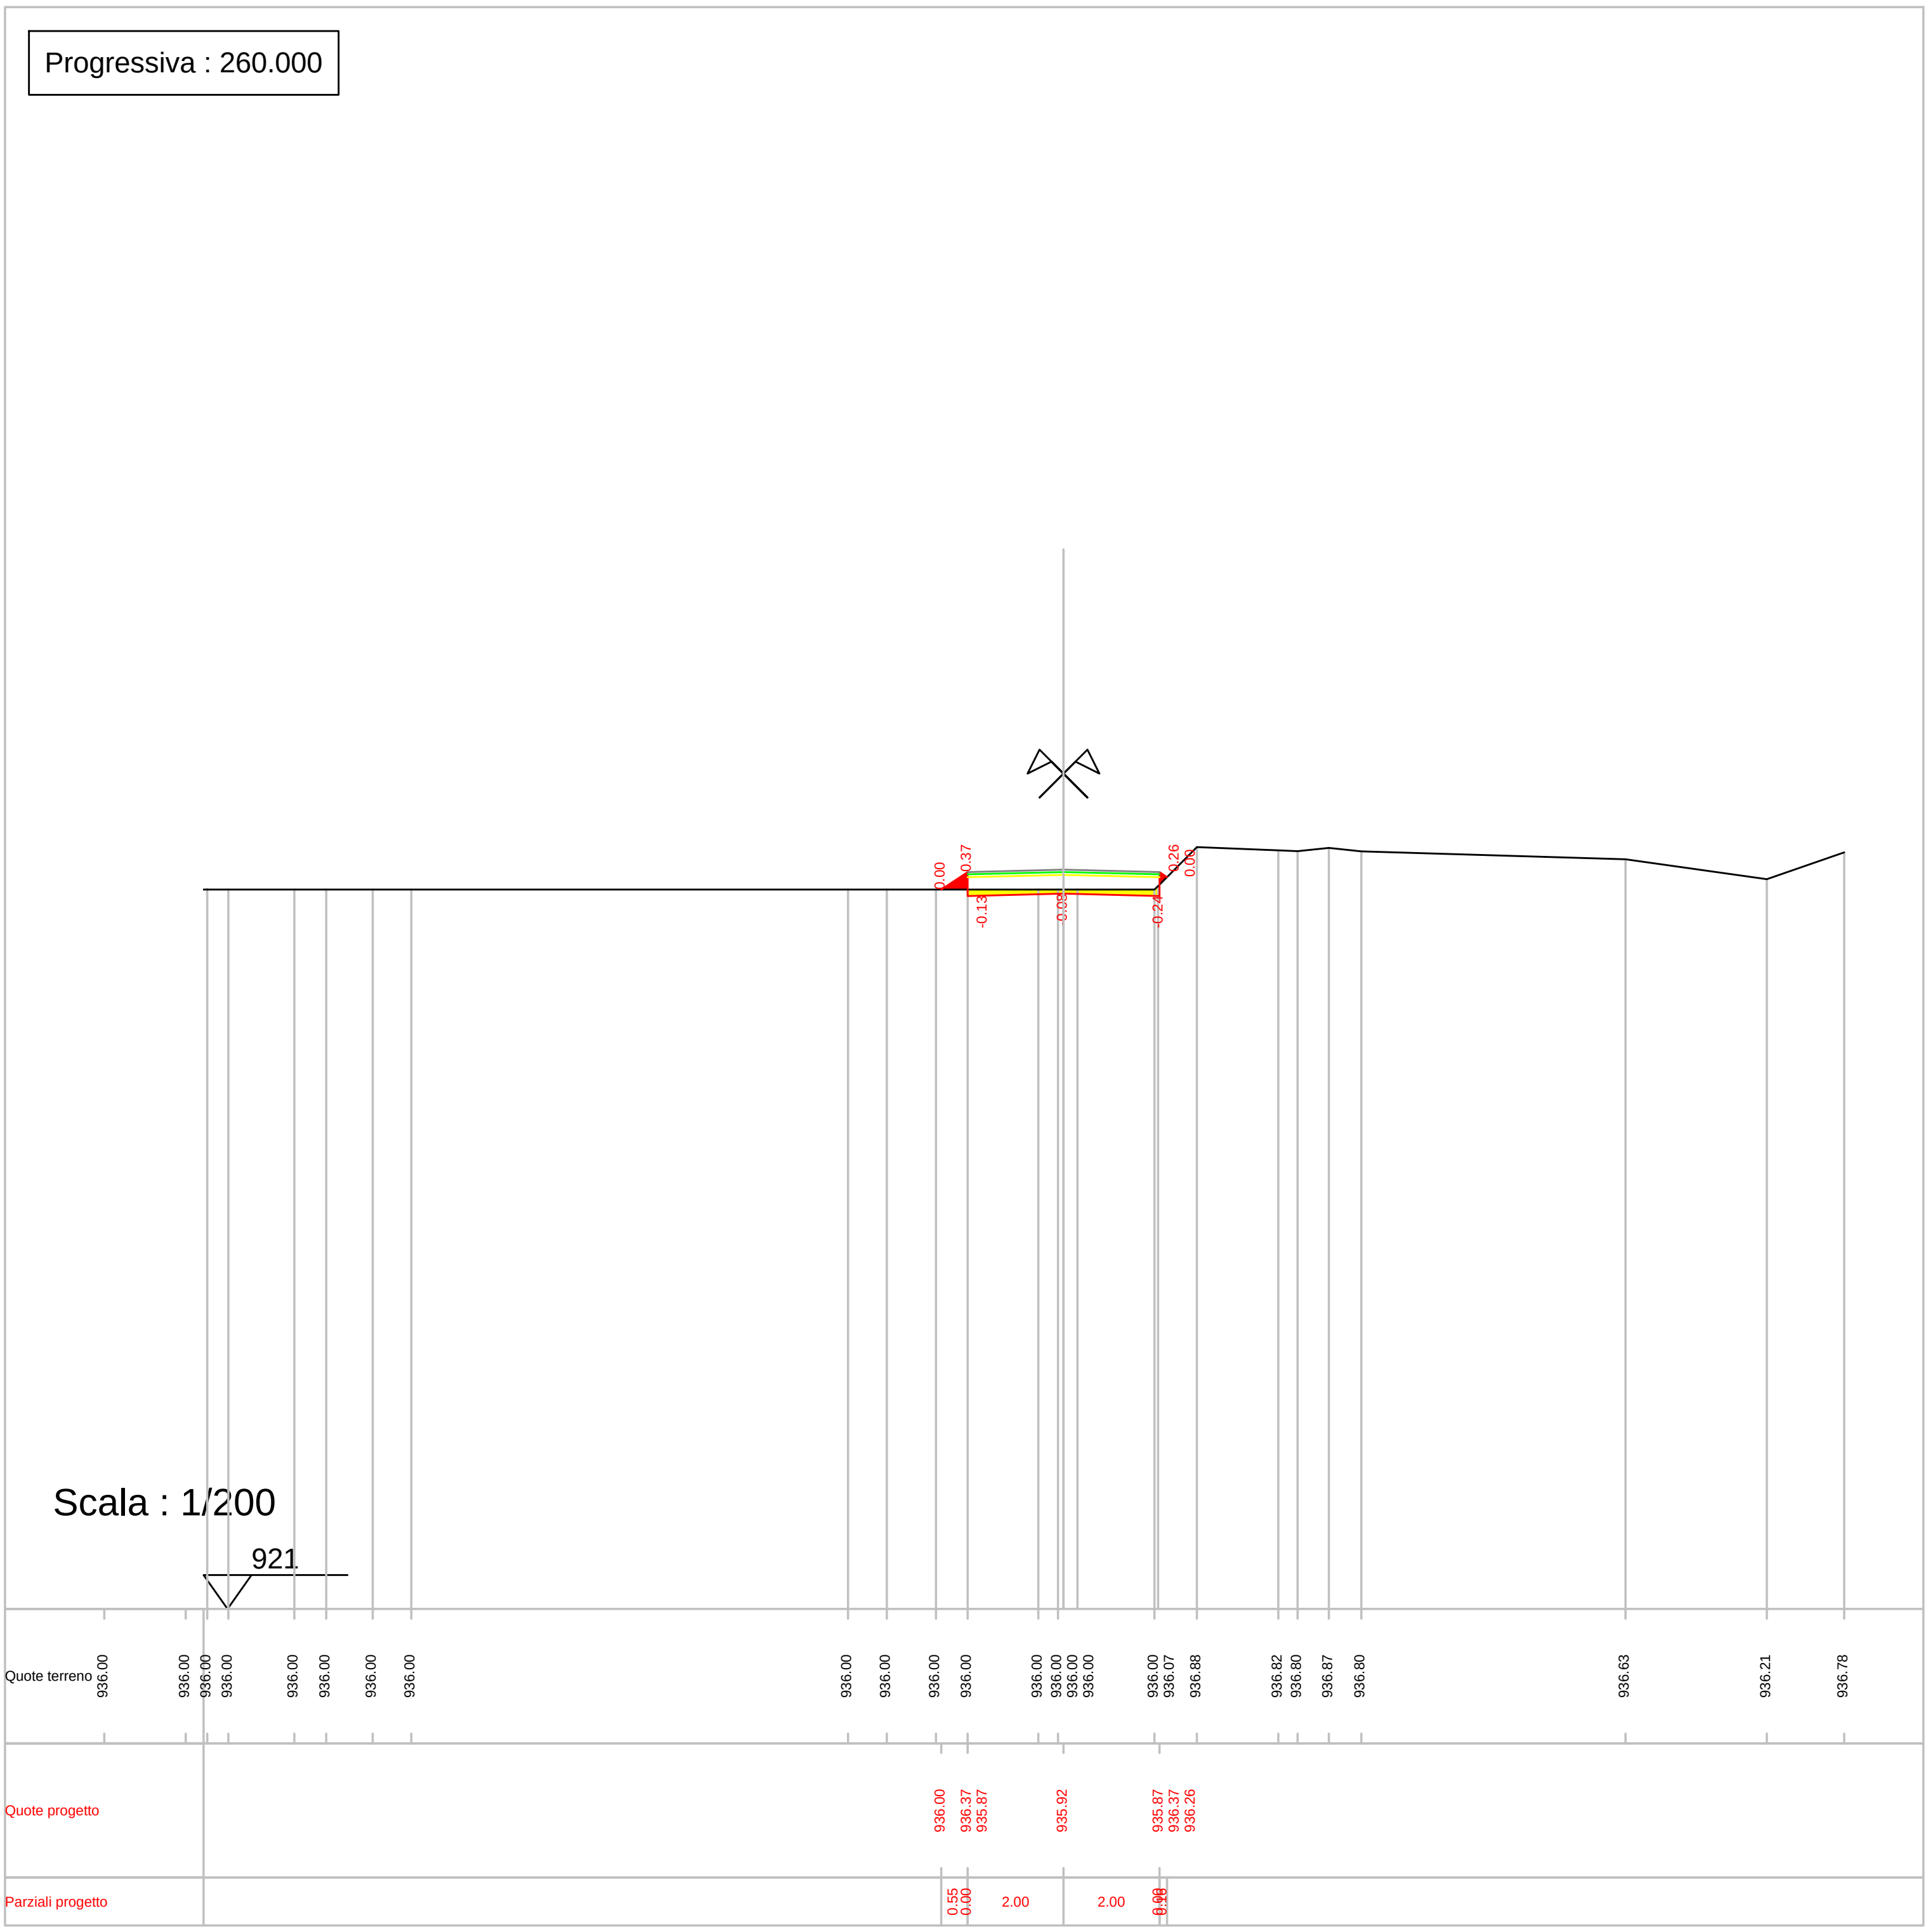


Progressiva : 260.000
Scala : 1/200
921
Quote terreno
936.00
936.00
936.00
936.00
936.00
936.00
936.00
936.00
936.00
936.00
936.00
936.00
936.00
936.00
936.00
936.00
936.00
936.07
936.88
936.82
936.80
936.87
936.80
936.63
936.21
936.78
Quote progetto
936.00
936.37
935.87
935.92
935.87
936.37
936.26
Parziali progetto
0.55
0.00
2.00
2.00

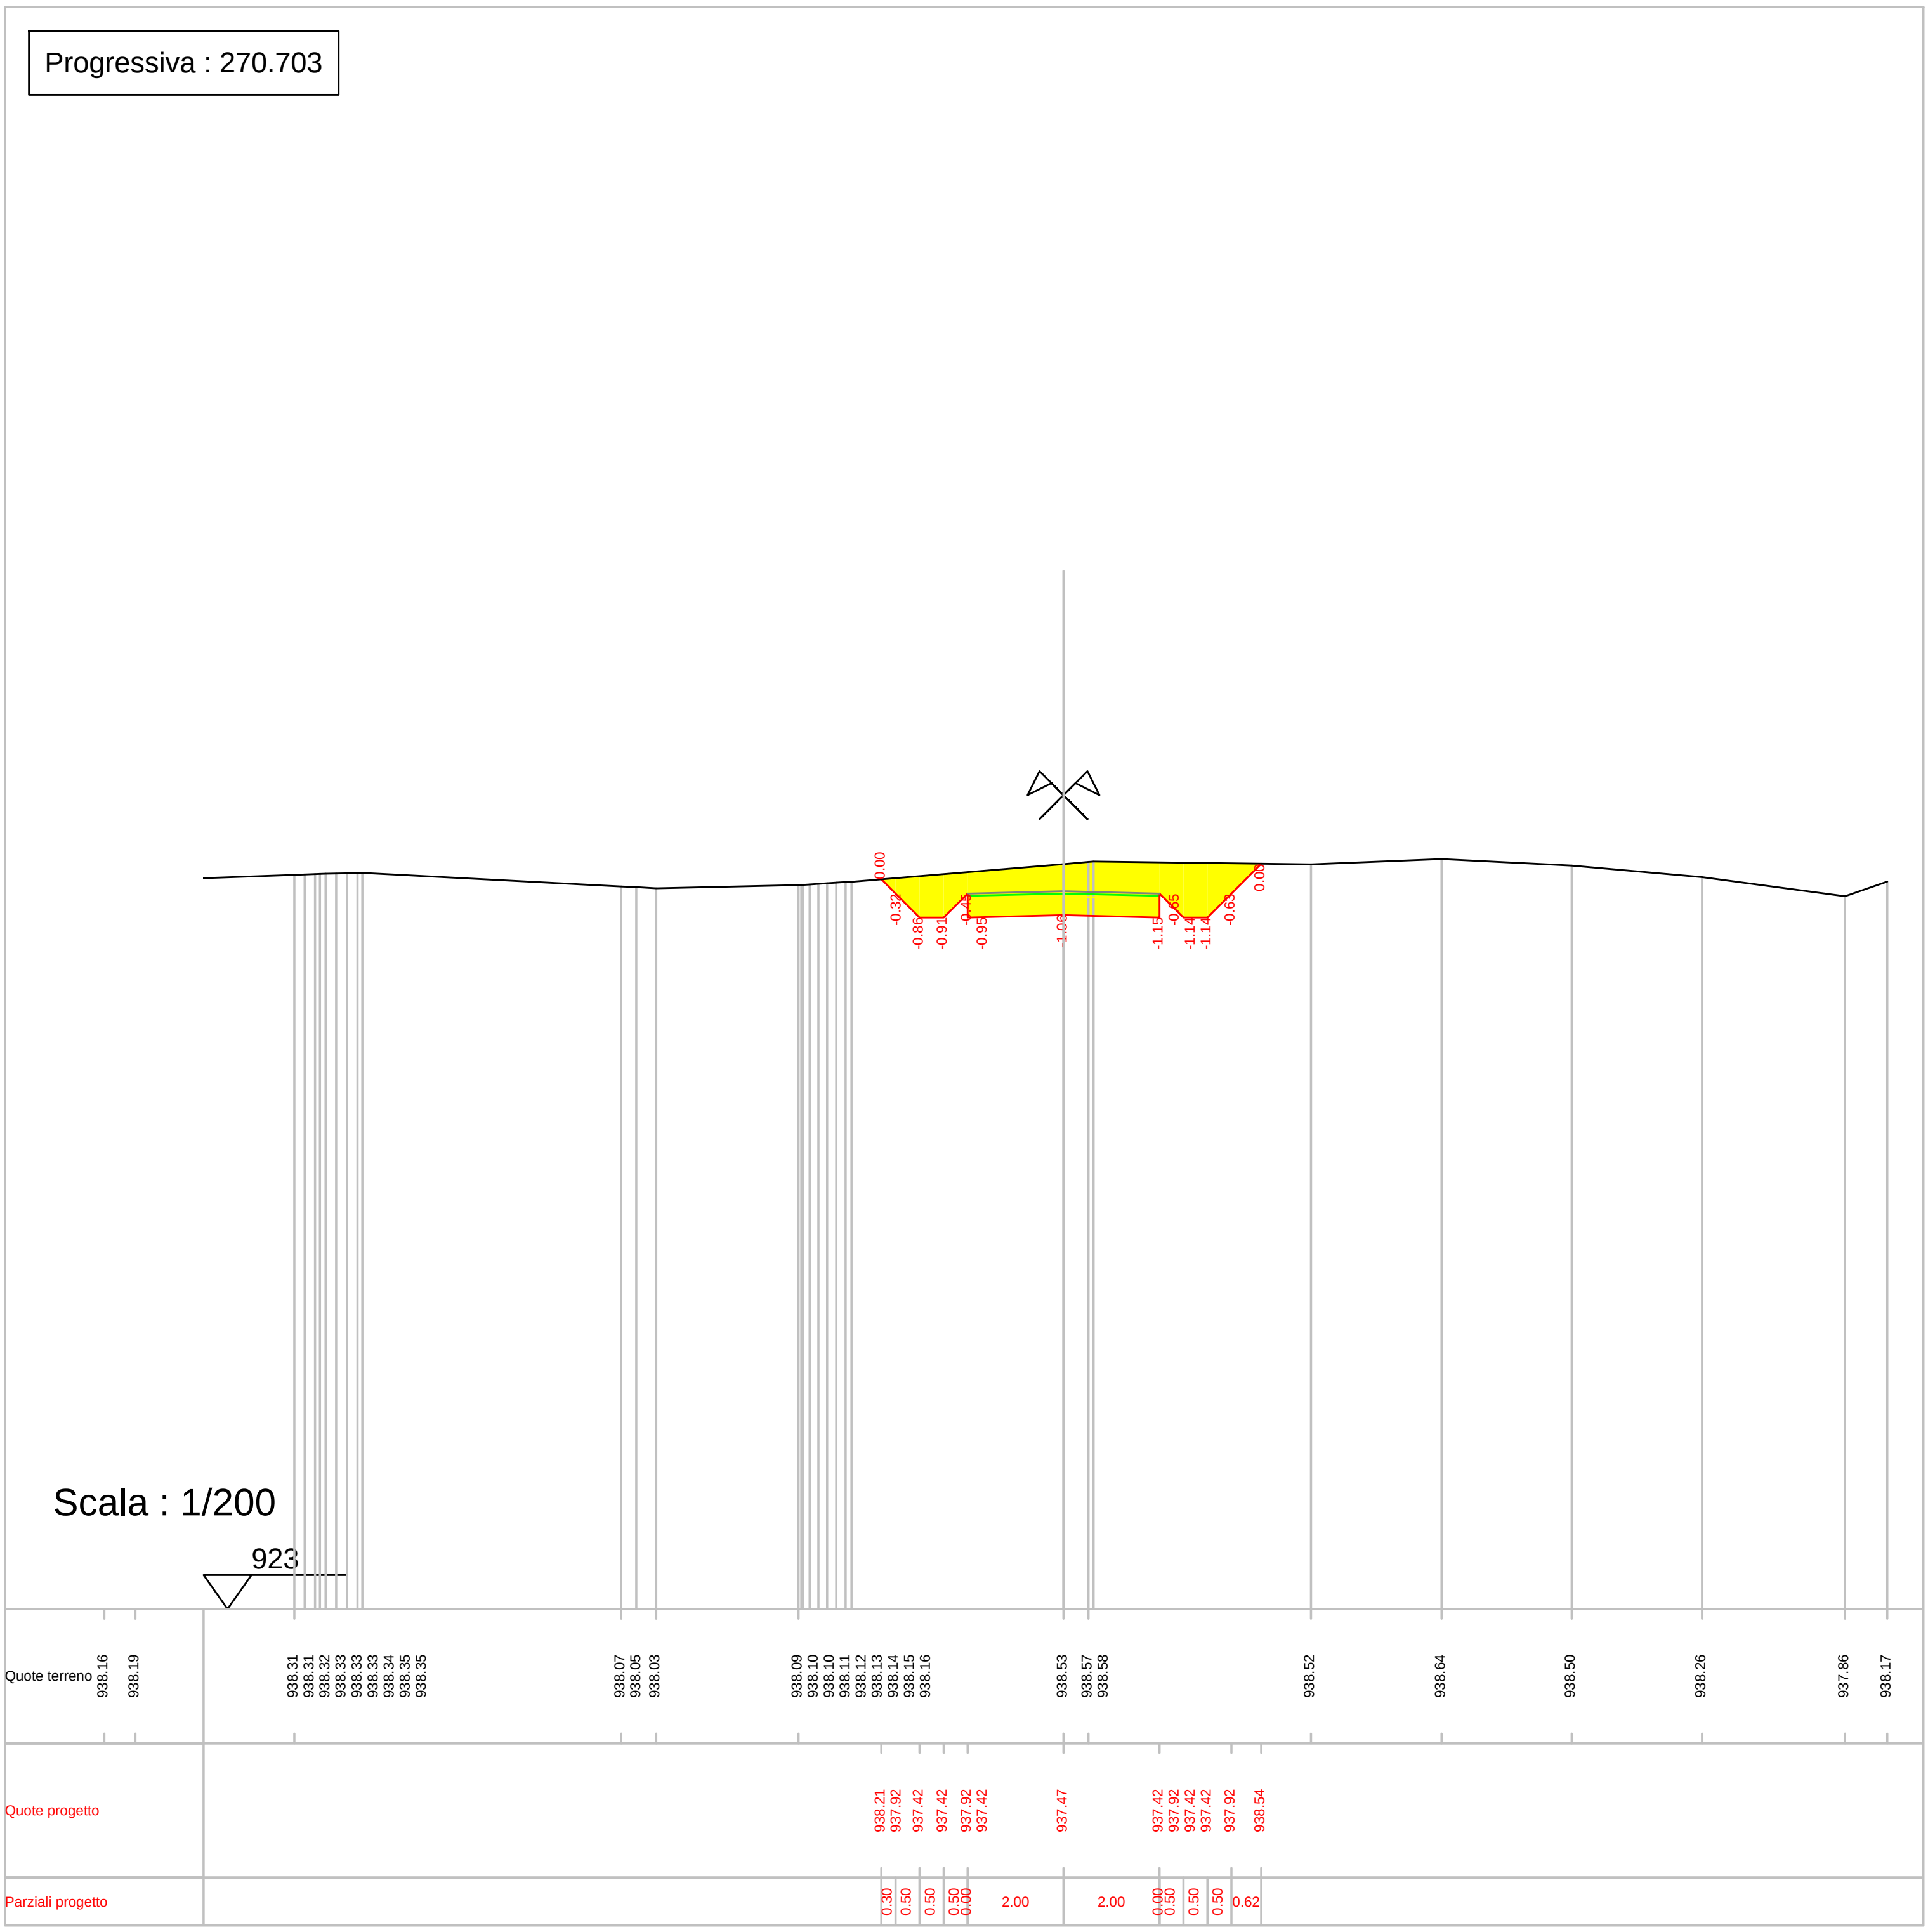

Progressiva : 270.703
Scala : 1/200
923
Quote terreno
938.16 938.19 938.31 938.31 938.32 938.33 938.33 938.33 938.34 938.35 938.35 938.07 938.05 938.03 938.09 938.10 938.10 938.11 938.12 938.13 938.14 938.15 938.16 938.53 938.57 938.58 938.52 938.64 938.50 938.26 937.86 938.17
Quote progetto
938.21 937.92 937.42 937.42 937.92 937.42 937.47 937.42 937.92 937.42 937.42 937.92 938.54
Parziali progetto
0.30 0.50 0.50 0.50 0.00 2.00 2.00 0.00 0.50 0.50 0.50 0.62

Progressiva : 280.000

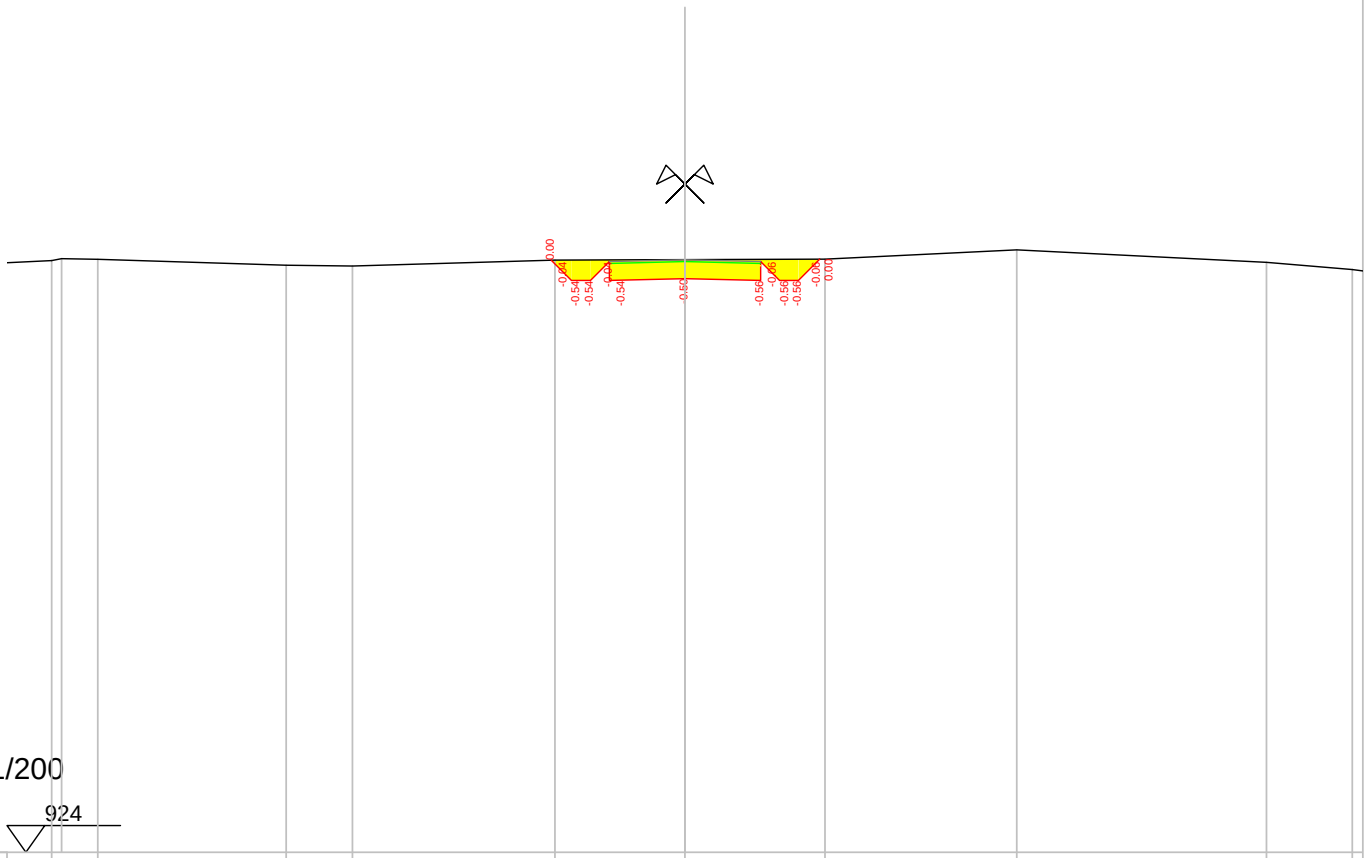


Scala : 1/200


924

Quote terreno	939.49	939.65	939.70	939.69	939.53	939.51	939.66	939.68	939.69	939.94	939.60	939.41
Quote progetto							939.66	939.17	939.12			
							939.62		939.62			
							939.12		939.12			
							939.12		939.12			
							939.62		939.62			
							939.12		939.69			
Parziali progetto							0.04	2.00	0.00			
							0.50		0.50			
							0.50		0.50			
							0.50		0.50			
							0.00		0.06			

Progressiva : 300.000

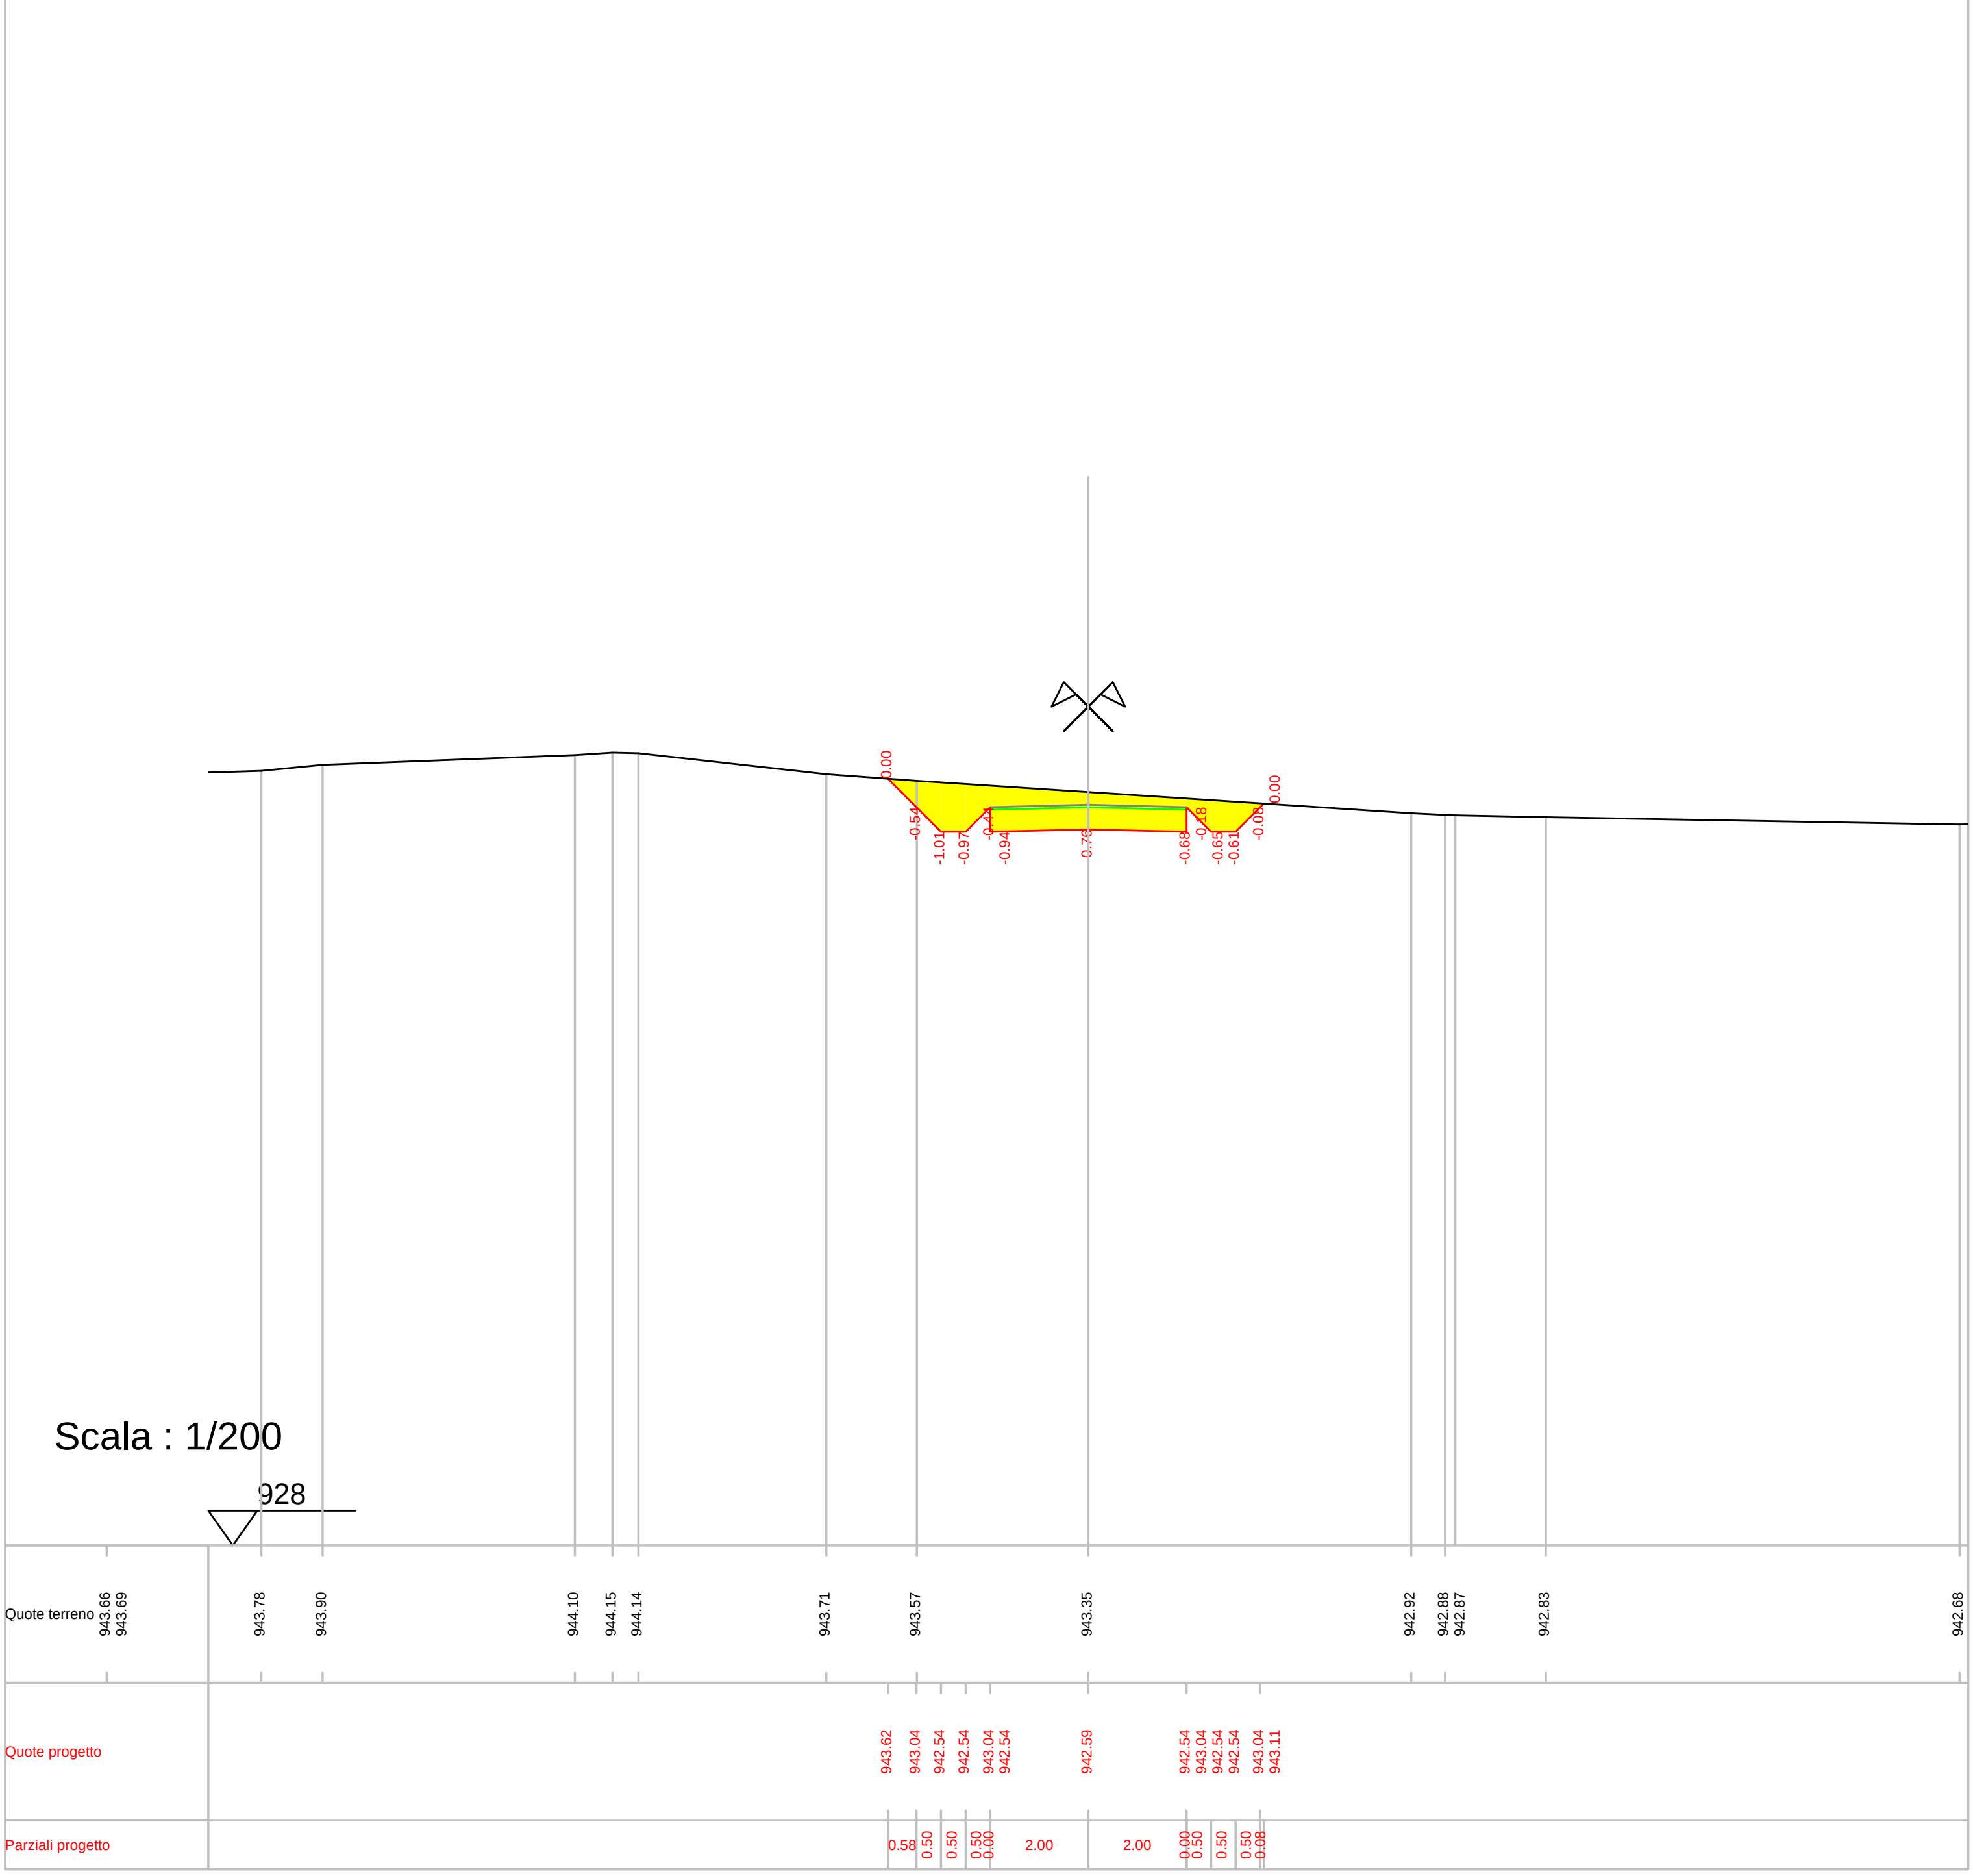


Progressiva : 318.655

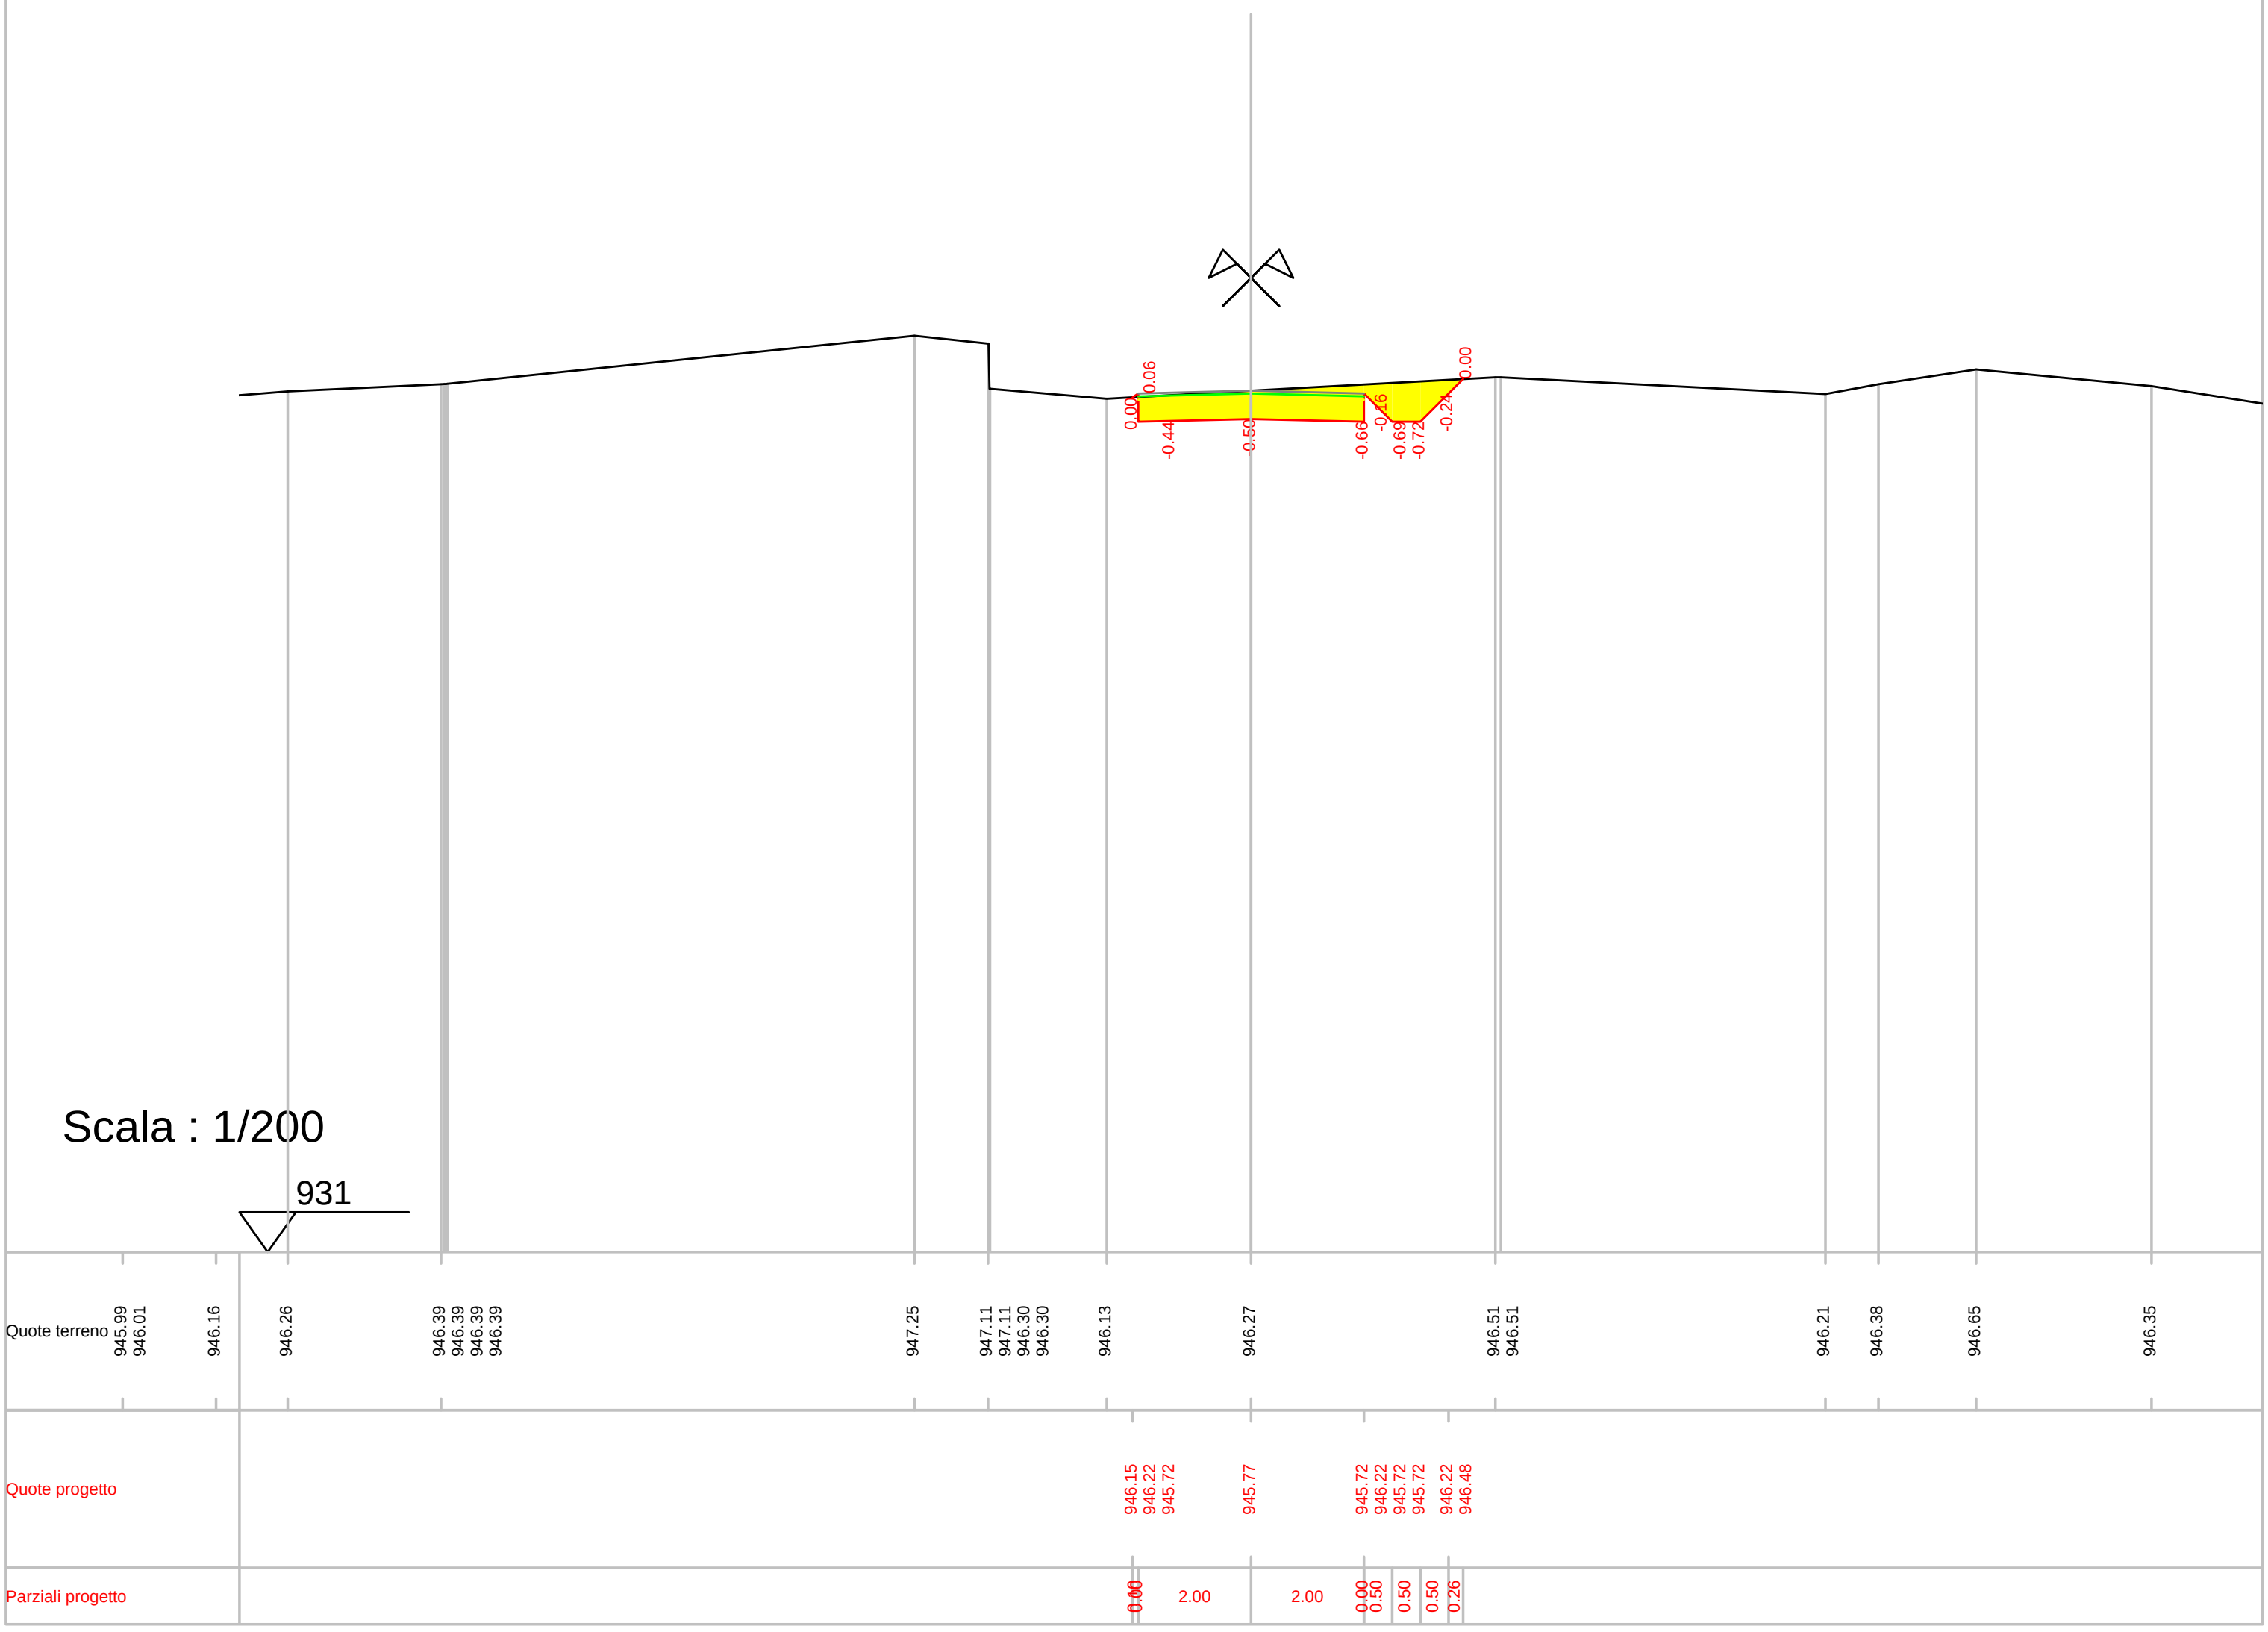


Scala : 1/200

Progressiva : 321.976

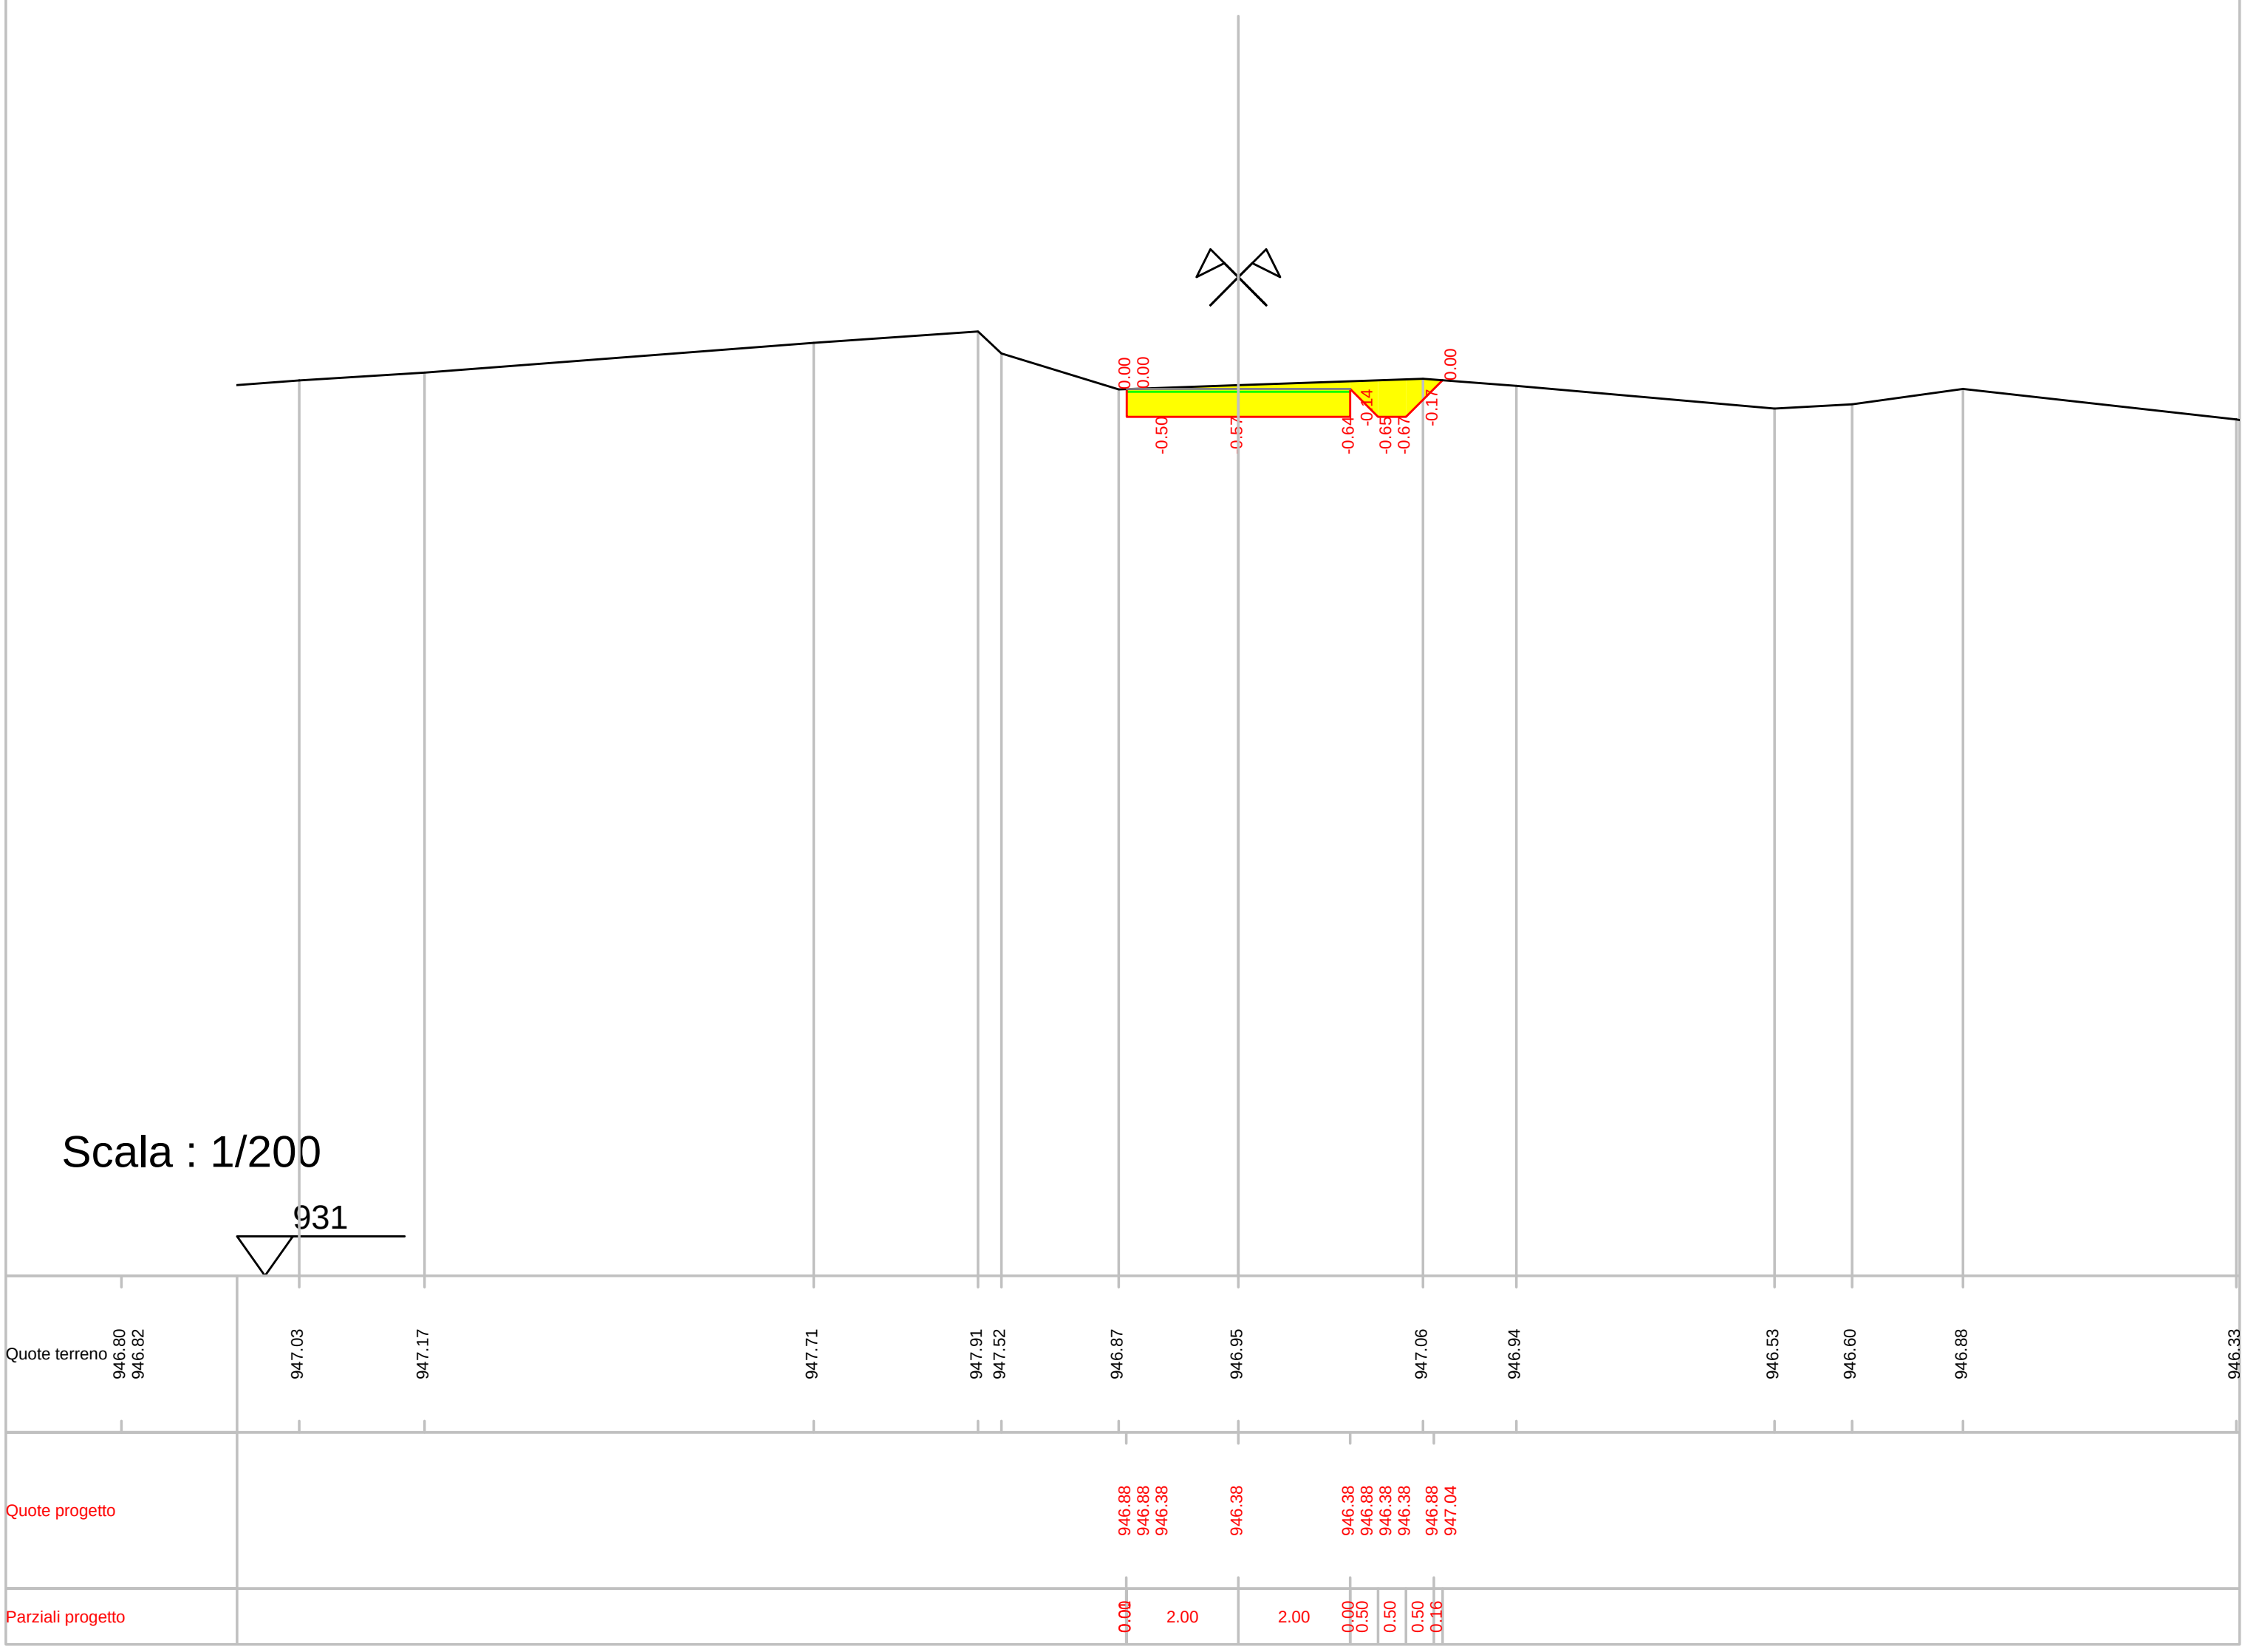

Progressiva : 340.000

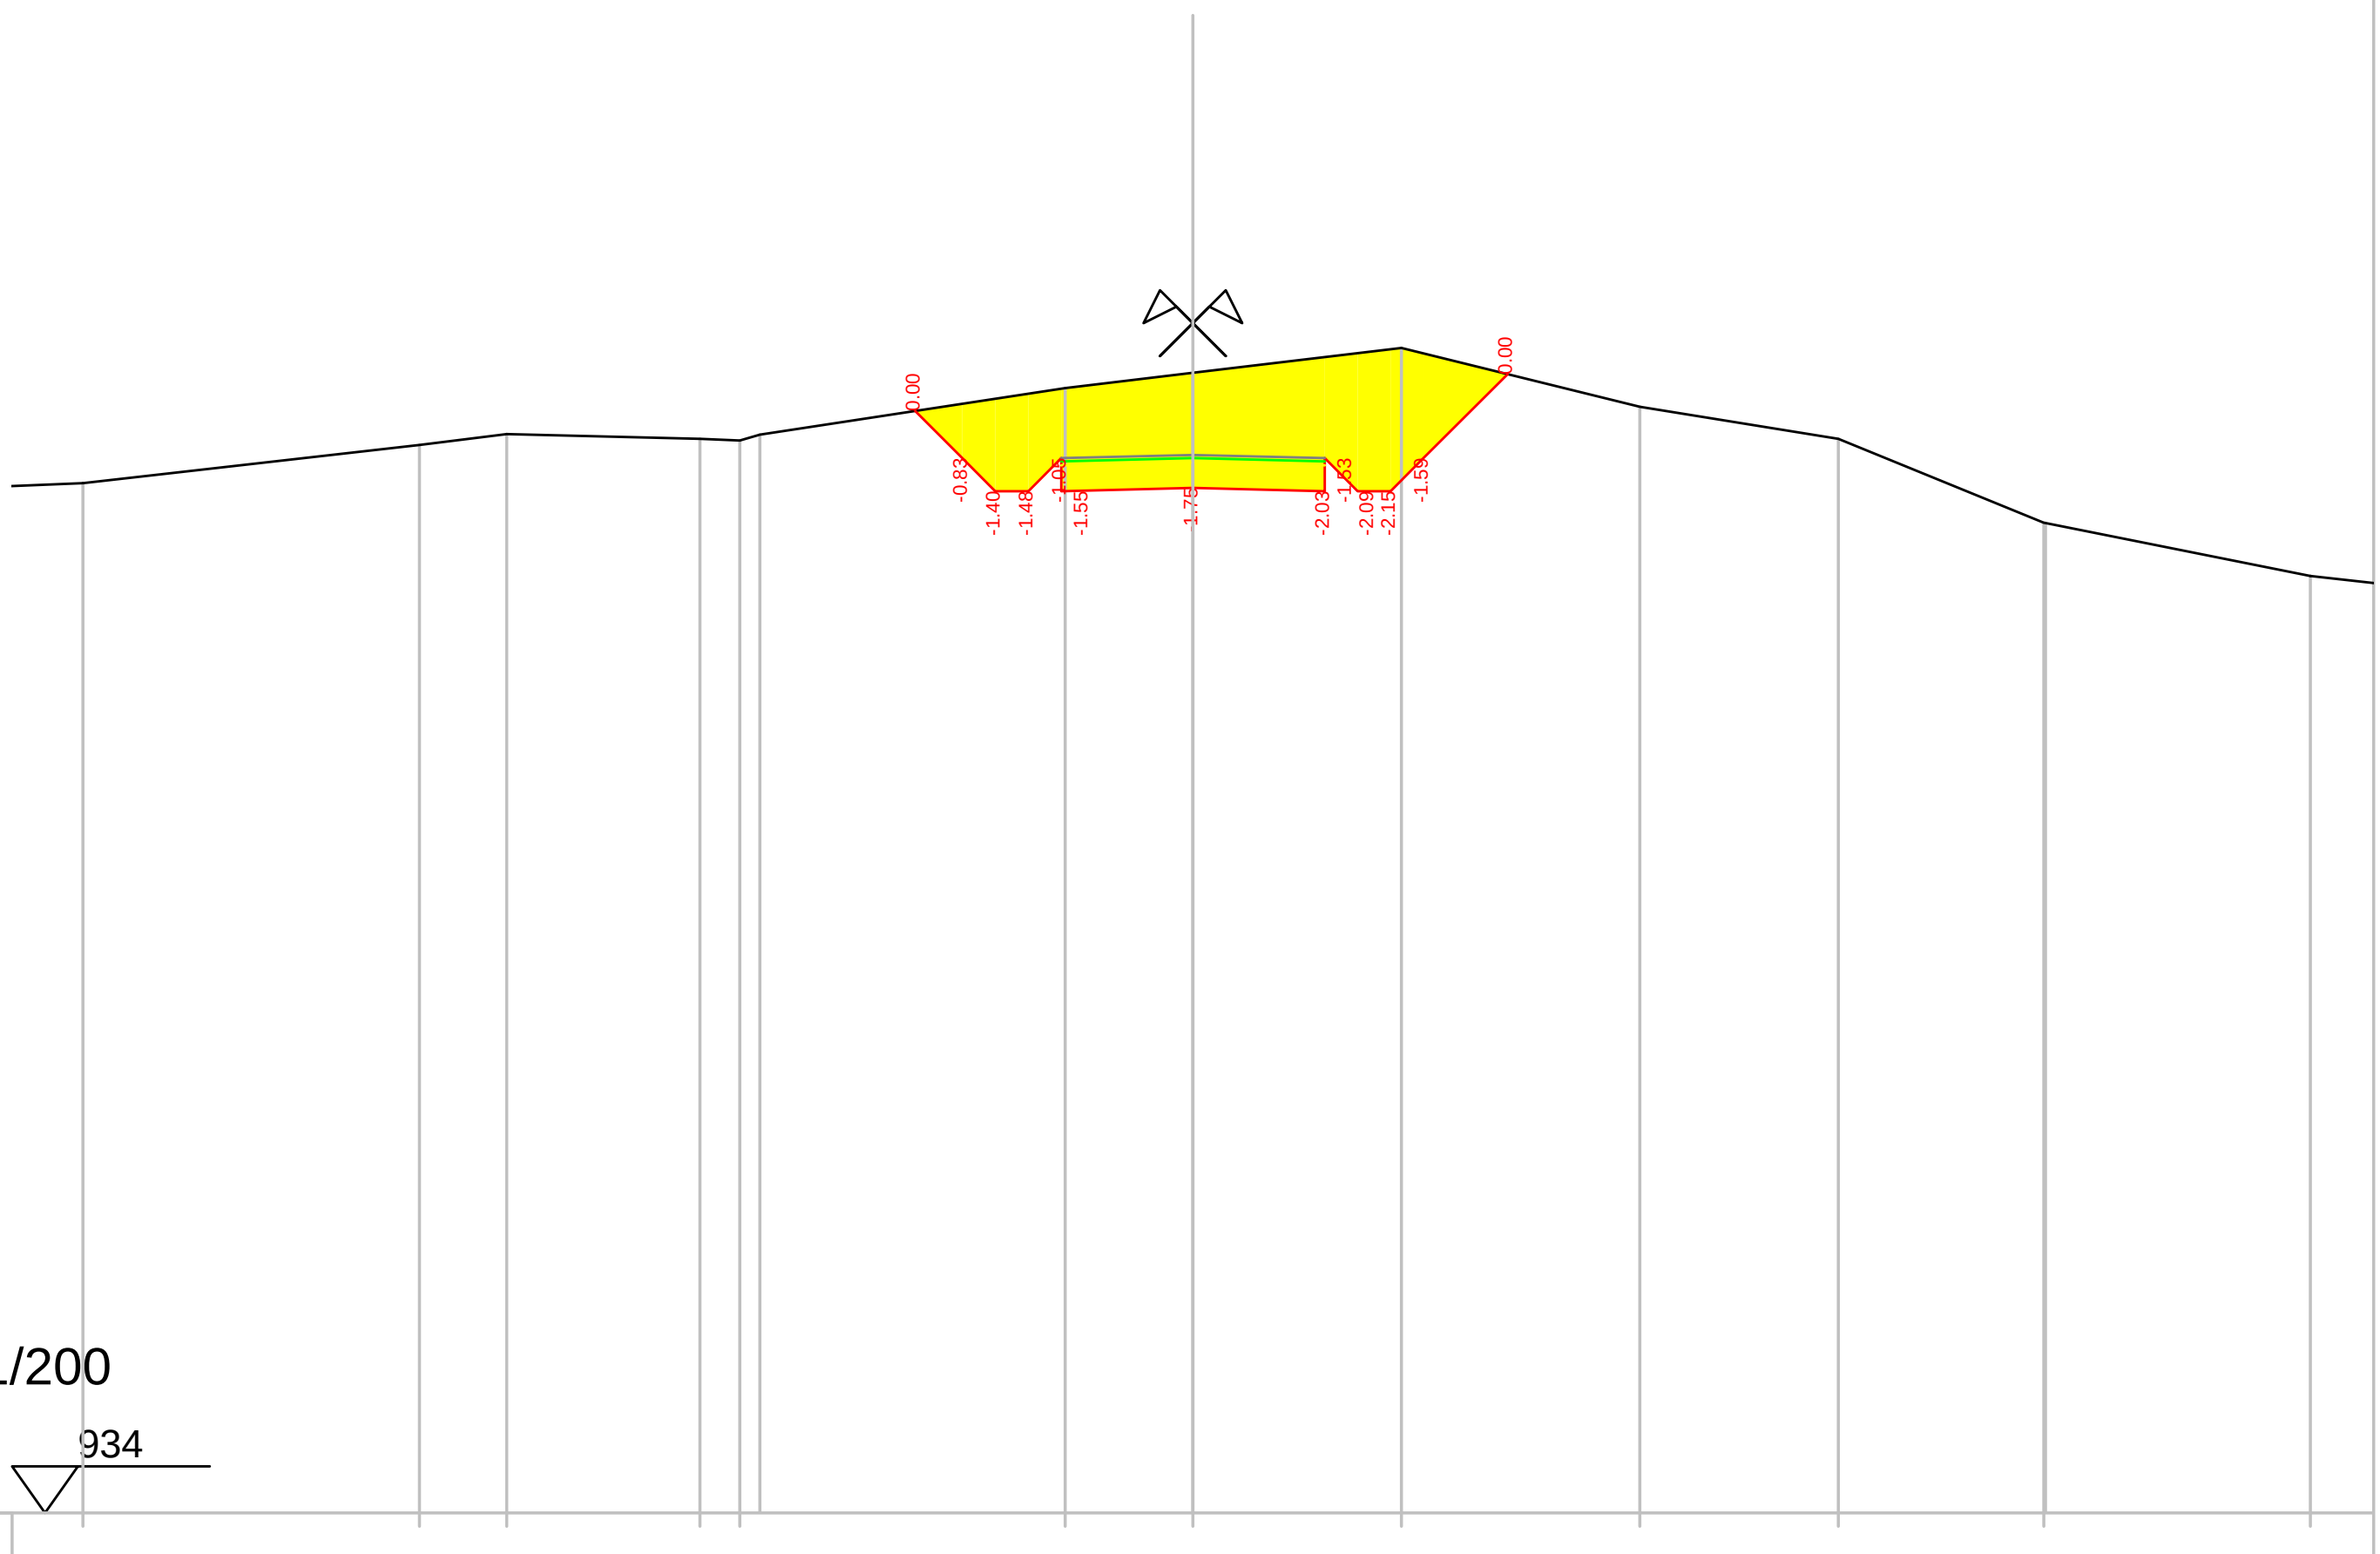

Scala : 1/200

934

Quote terreno: 949.48, 949.55, 949.64, 950.22, 950.38, 950.31, 950.29, 950.38, 951.08, 951.31, 951.69, 950.80, 950.31, 949.04, 949.04, 948.23

Quote progetto: 950.74, 950.02, 949.52, 949.52, 950.02, 949.52, 949.57, 949.52, 950.02, 949.52, 949.52, 950.02, 951.29

Parziali progetto: 0.72, 0.50, 0.50, 0.50, 0.00, 2.00, 2.00, 0.00, 0.50, 0.50, 0.50, 1.28

Progressiva : 360.916




Scala : 1/200

936

Quote terreno	952.79	952.84	952.94	953.27	953.28	953.28	953.32	953.34	952.66	952.51	952.21	952.13	950.96	
Quote progetto									952.94	952.48	951.98	951.98	952.48	951.98	952.03	951.98	952.48	952.36		
Parziali progetto									0.46	0.50	0.50	0.50	0.00	2.00	2.00	0.00	0.00			

Progressiva : 364.204

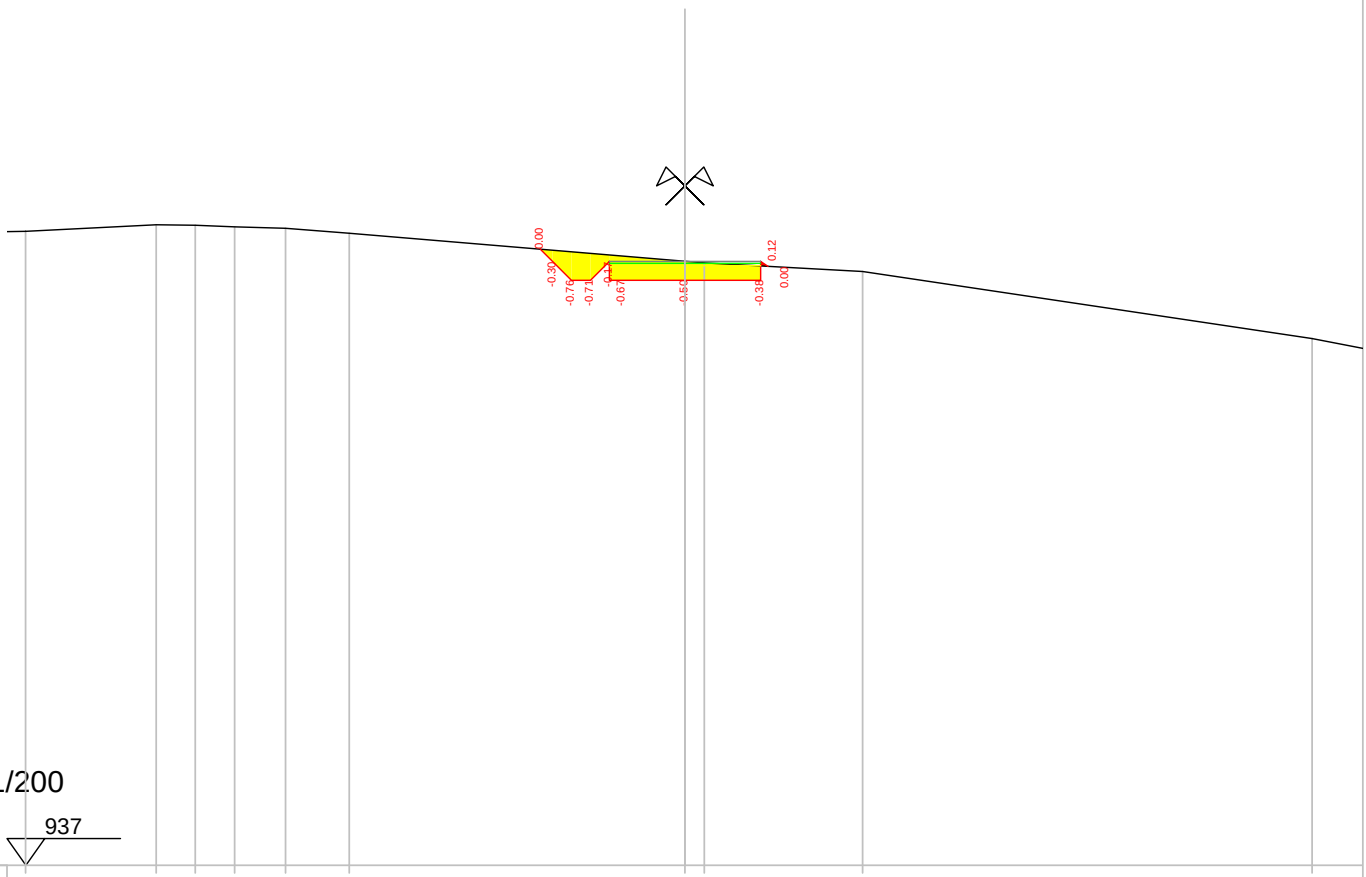


Scala : 1/200

937

Quote terreno	953.73	953.77	953.94	953.93	953.89	953.85	953.72	952.98	952.93	952.71	950.93	
Quote progetto			953.30	952.97	952.47	952.47	952.97	952.47	952.47	952.97	952.84	
Parziali progetto			0.32	0.50	0.50	0.50	0.00	2.00	2.00	0.00	0.13	

Progressiva : 380.000

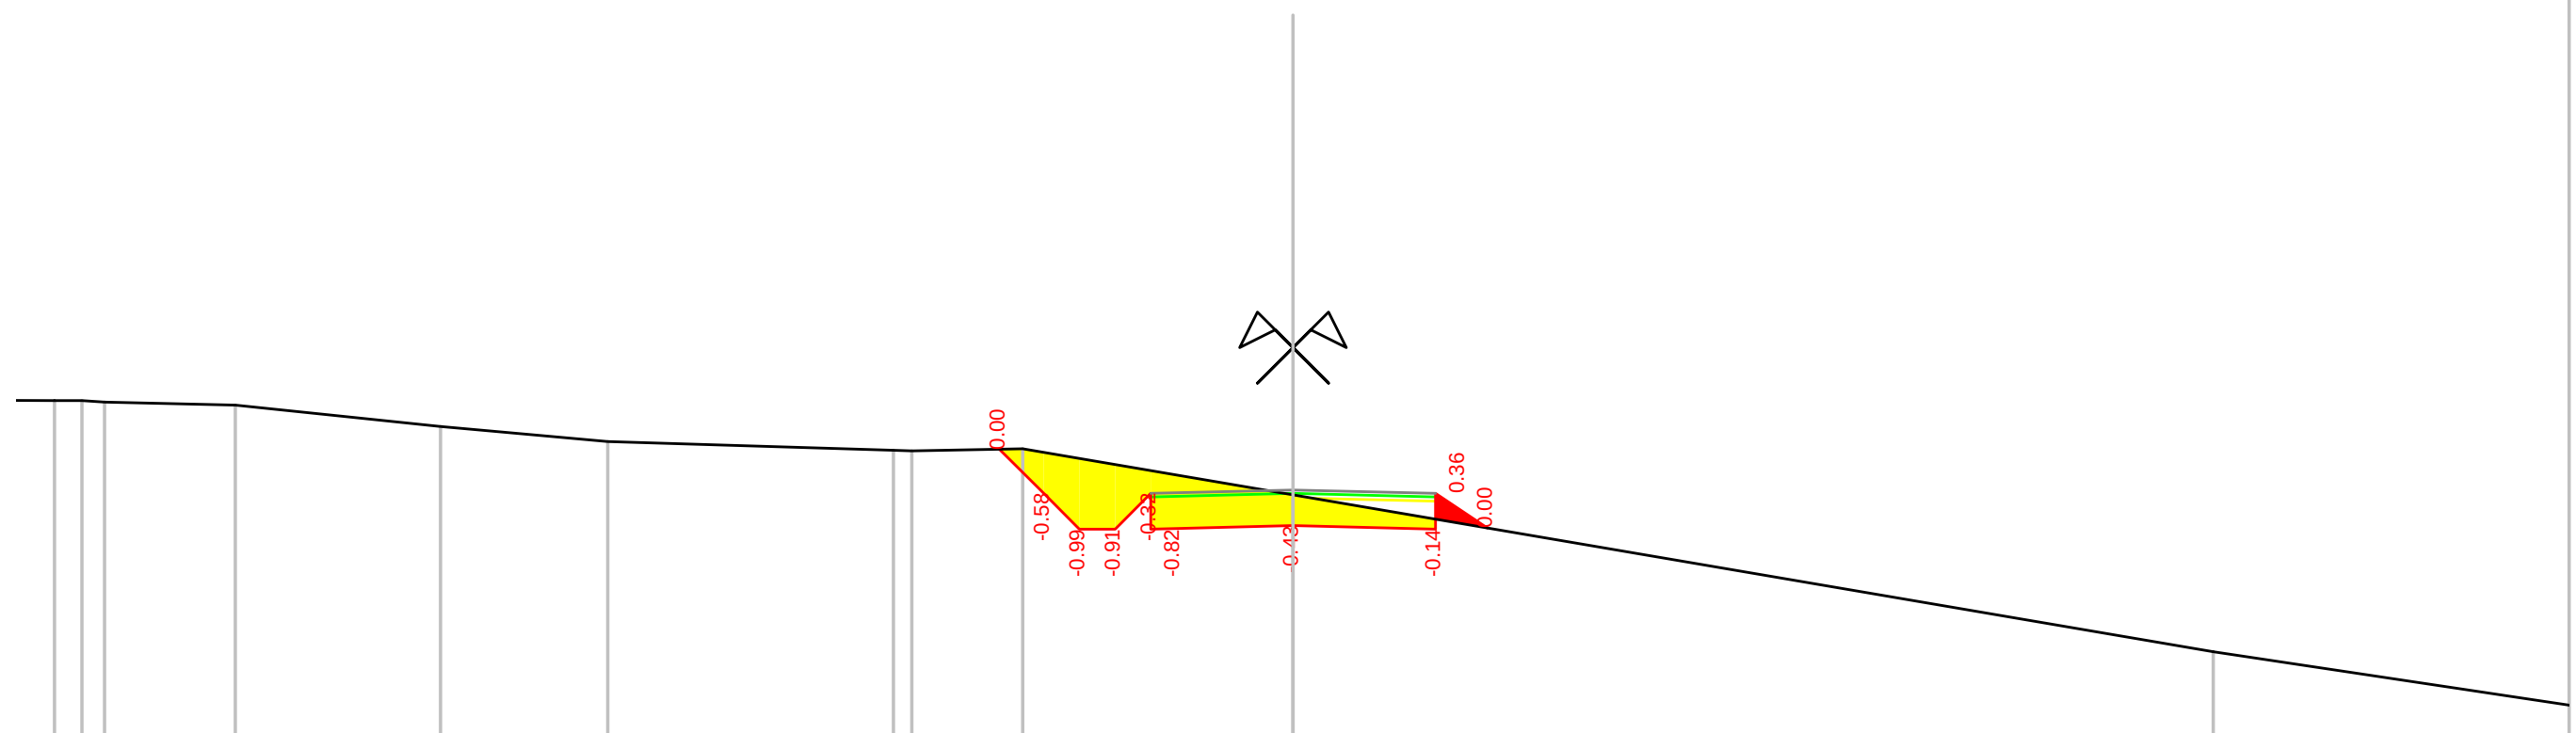

Scala : 1/200


939

Quote terreno	956.42	956.45	956.47	956.47	956.47	956.47	956.46	956.46	956.44	956.40	956.10	955.89	955.77	955.76	955.79	955.14	952.93

Quote progetto	955.78	955.16	954.66	954.66	955.16	954.66	954.71	954.66	955.16	954.67

Parziali progetto	0.62	0.50	0.50	0.50	0.00	2.00	2.00	0.00	0.73

Progressiva : 400.000

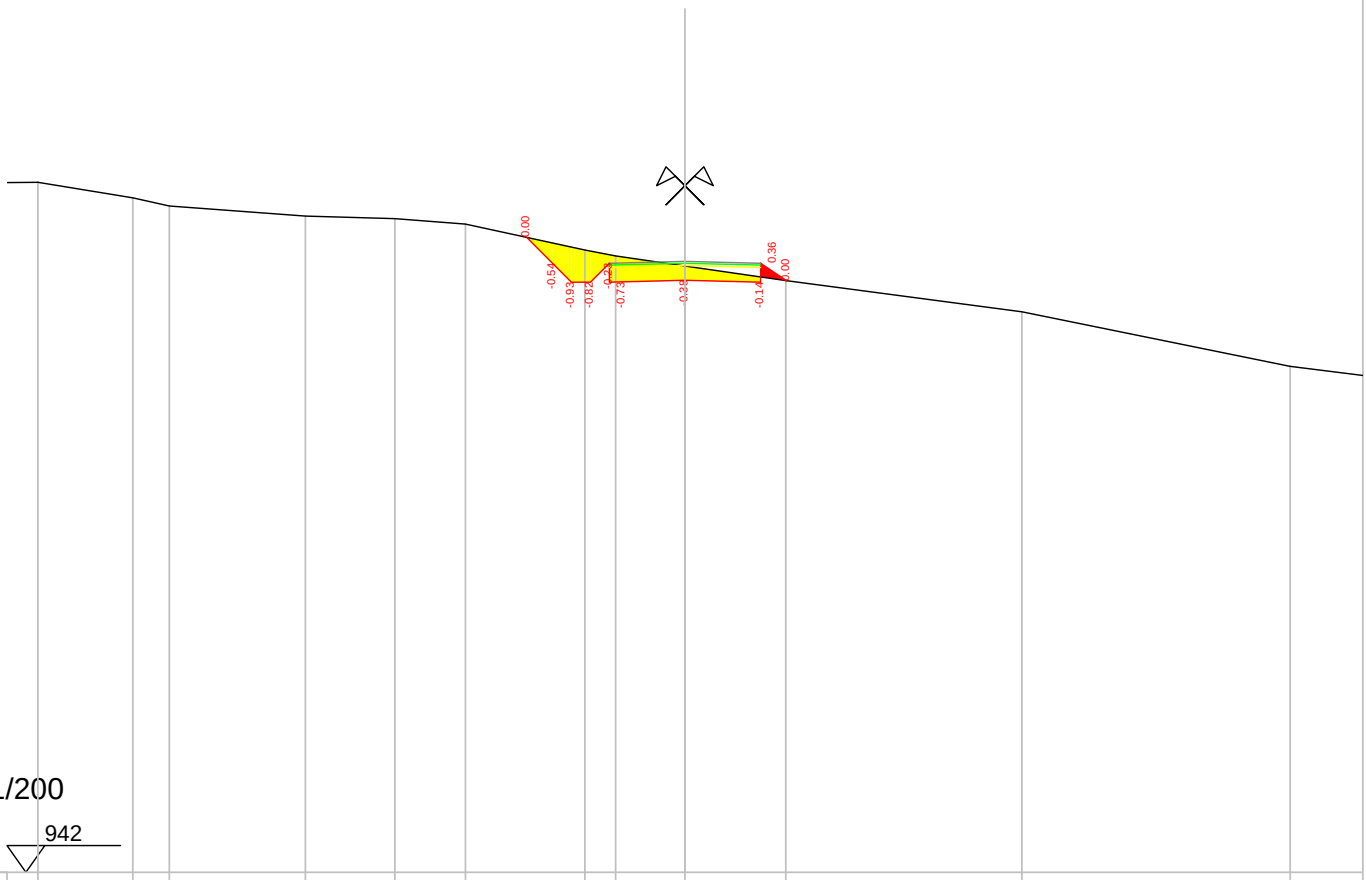



Scala : 1/200


942

Quote terreno	960.23	960.25	959.84	959.63	959.36	959.29	959.15	958.46	958.30	958.04	957.65	956.83	955.38
Quote progetto								958.79	958.11	957.61	957.61	958.11	957.61	957.66	957.61	958.11	957.65
Parziali progetto								0.68	0.50	0.50	0.50	0.00	2.00	2.00	0.00	0.69	

Progressiva : 420.198

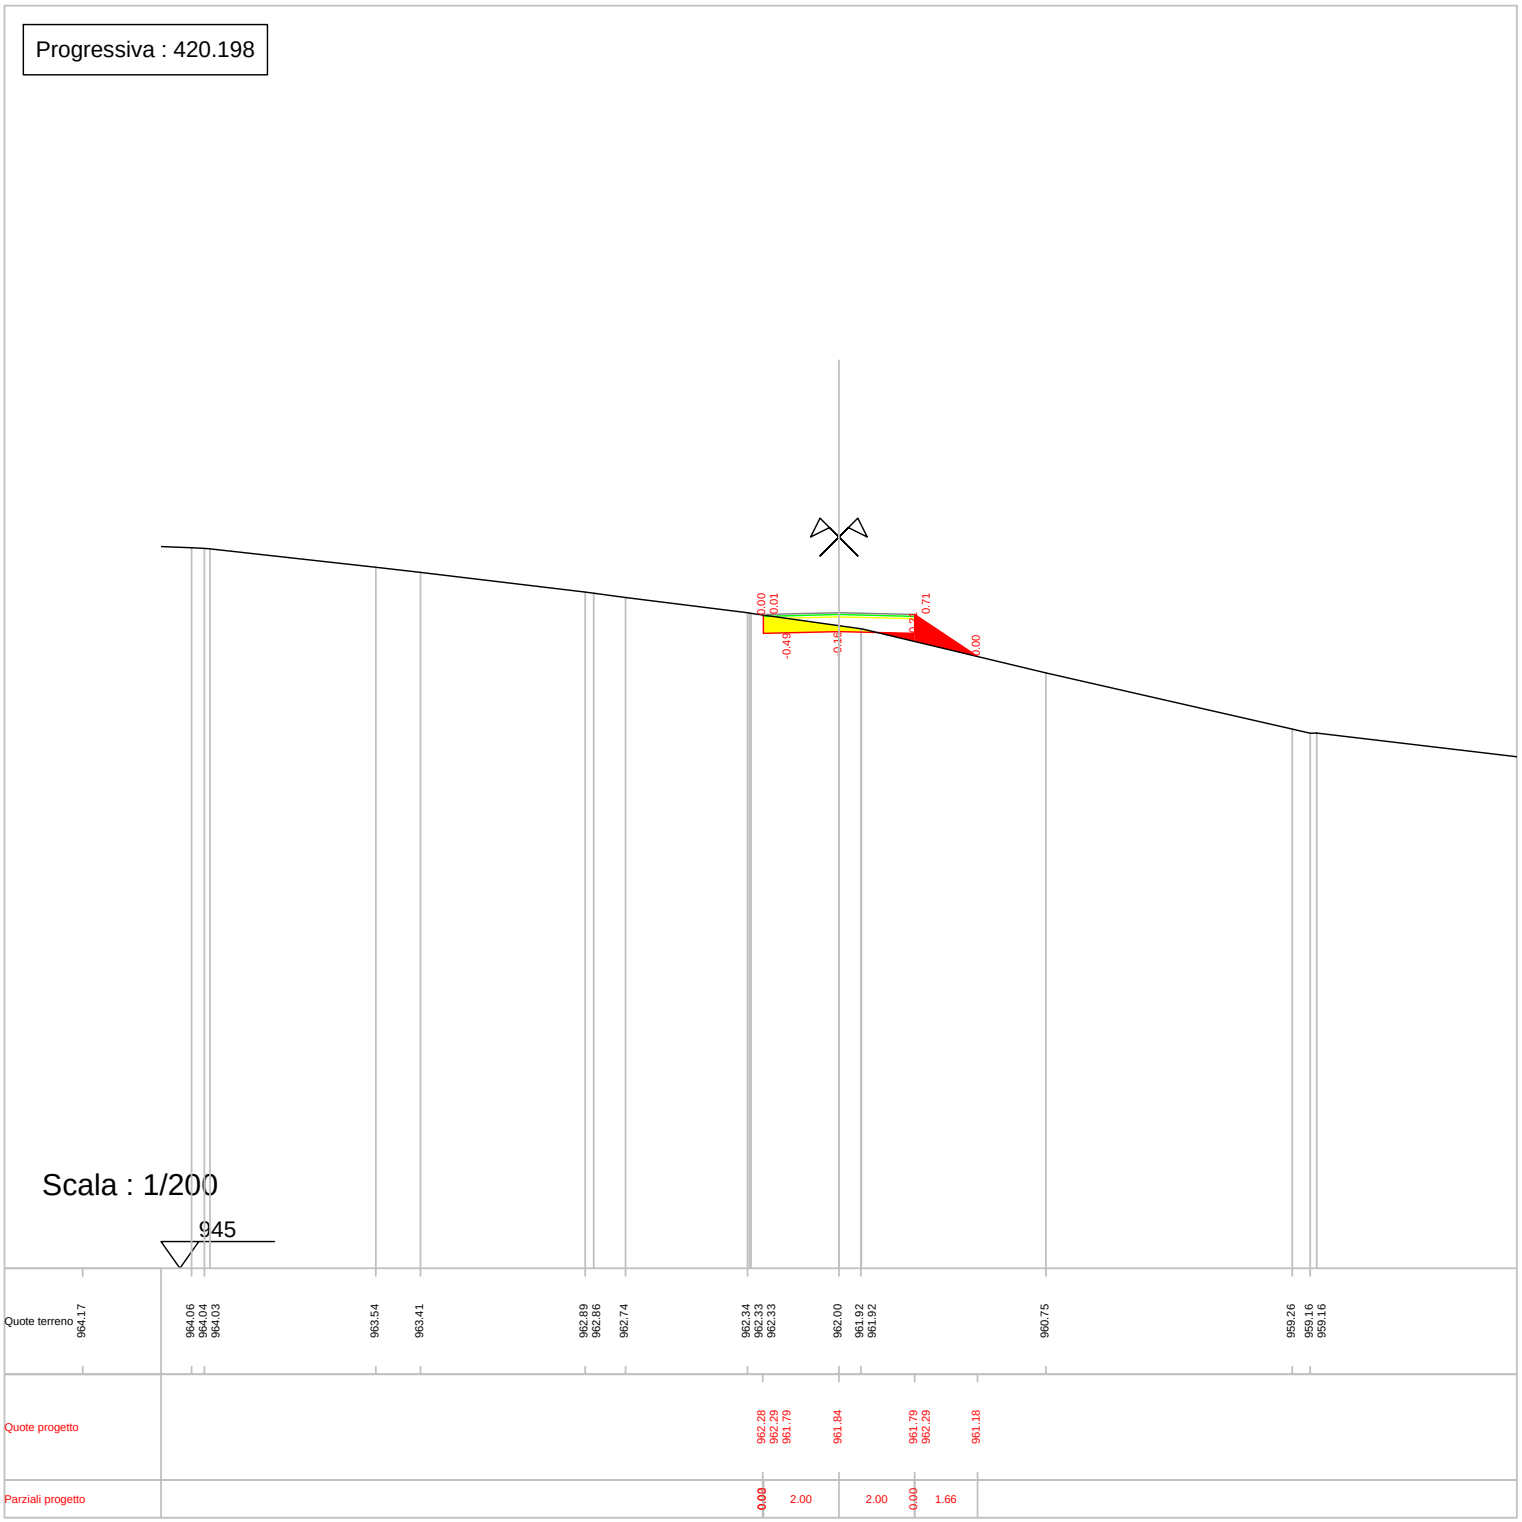


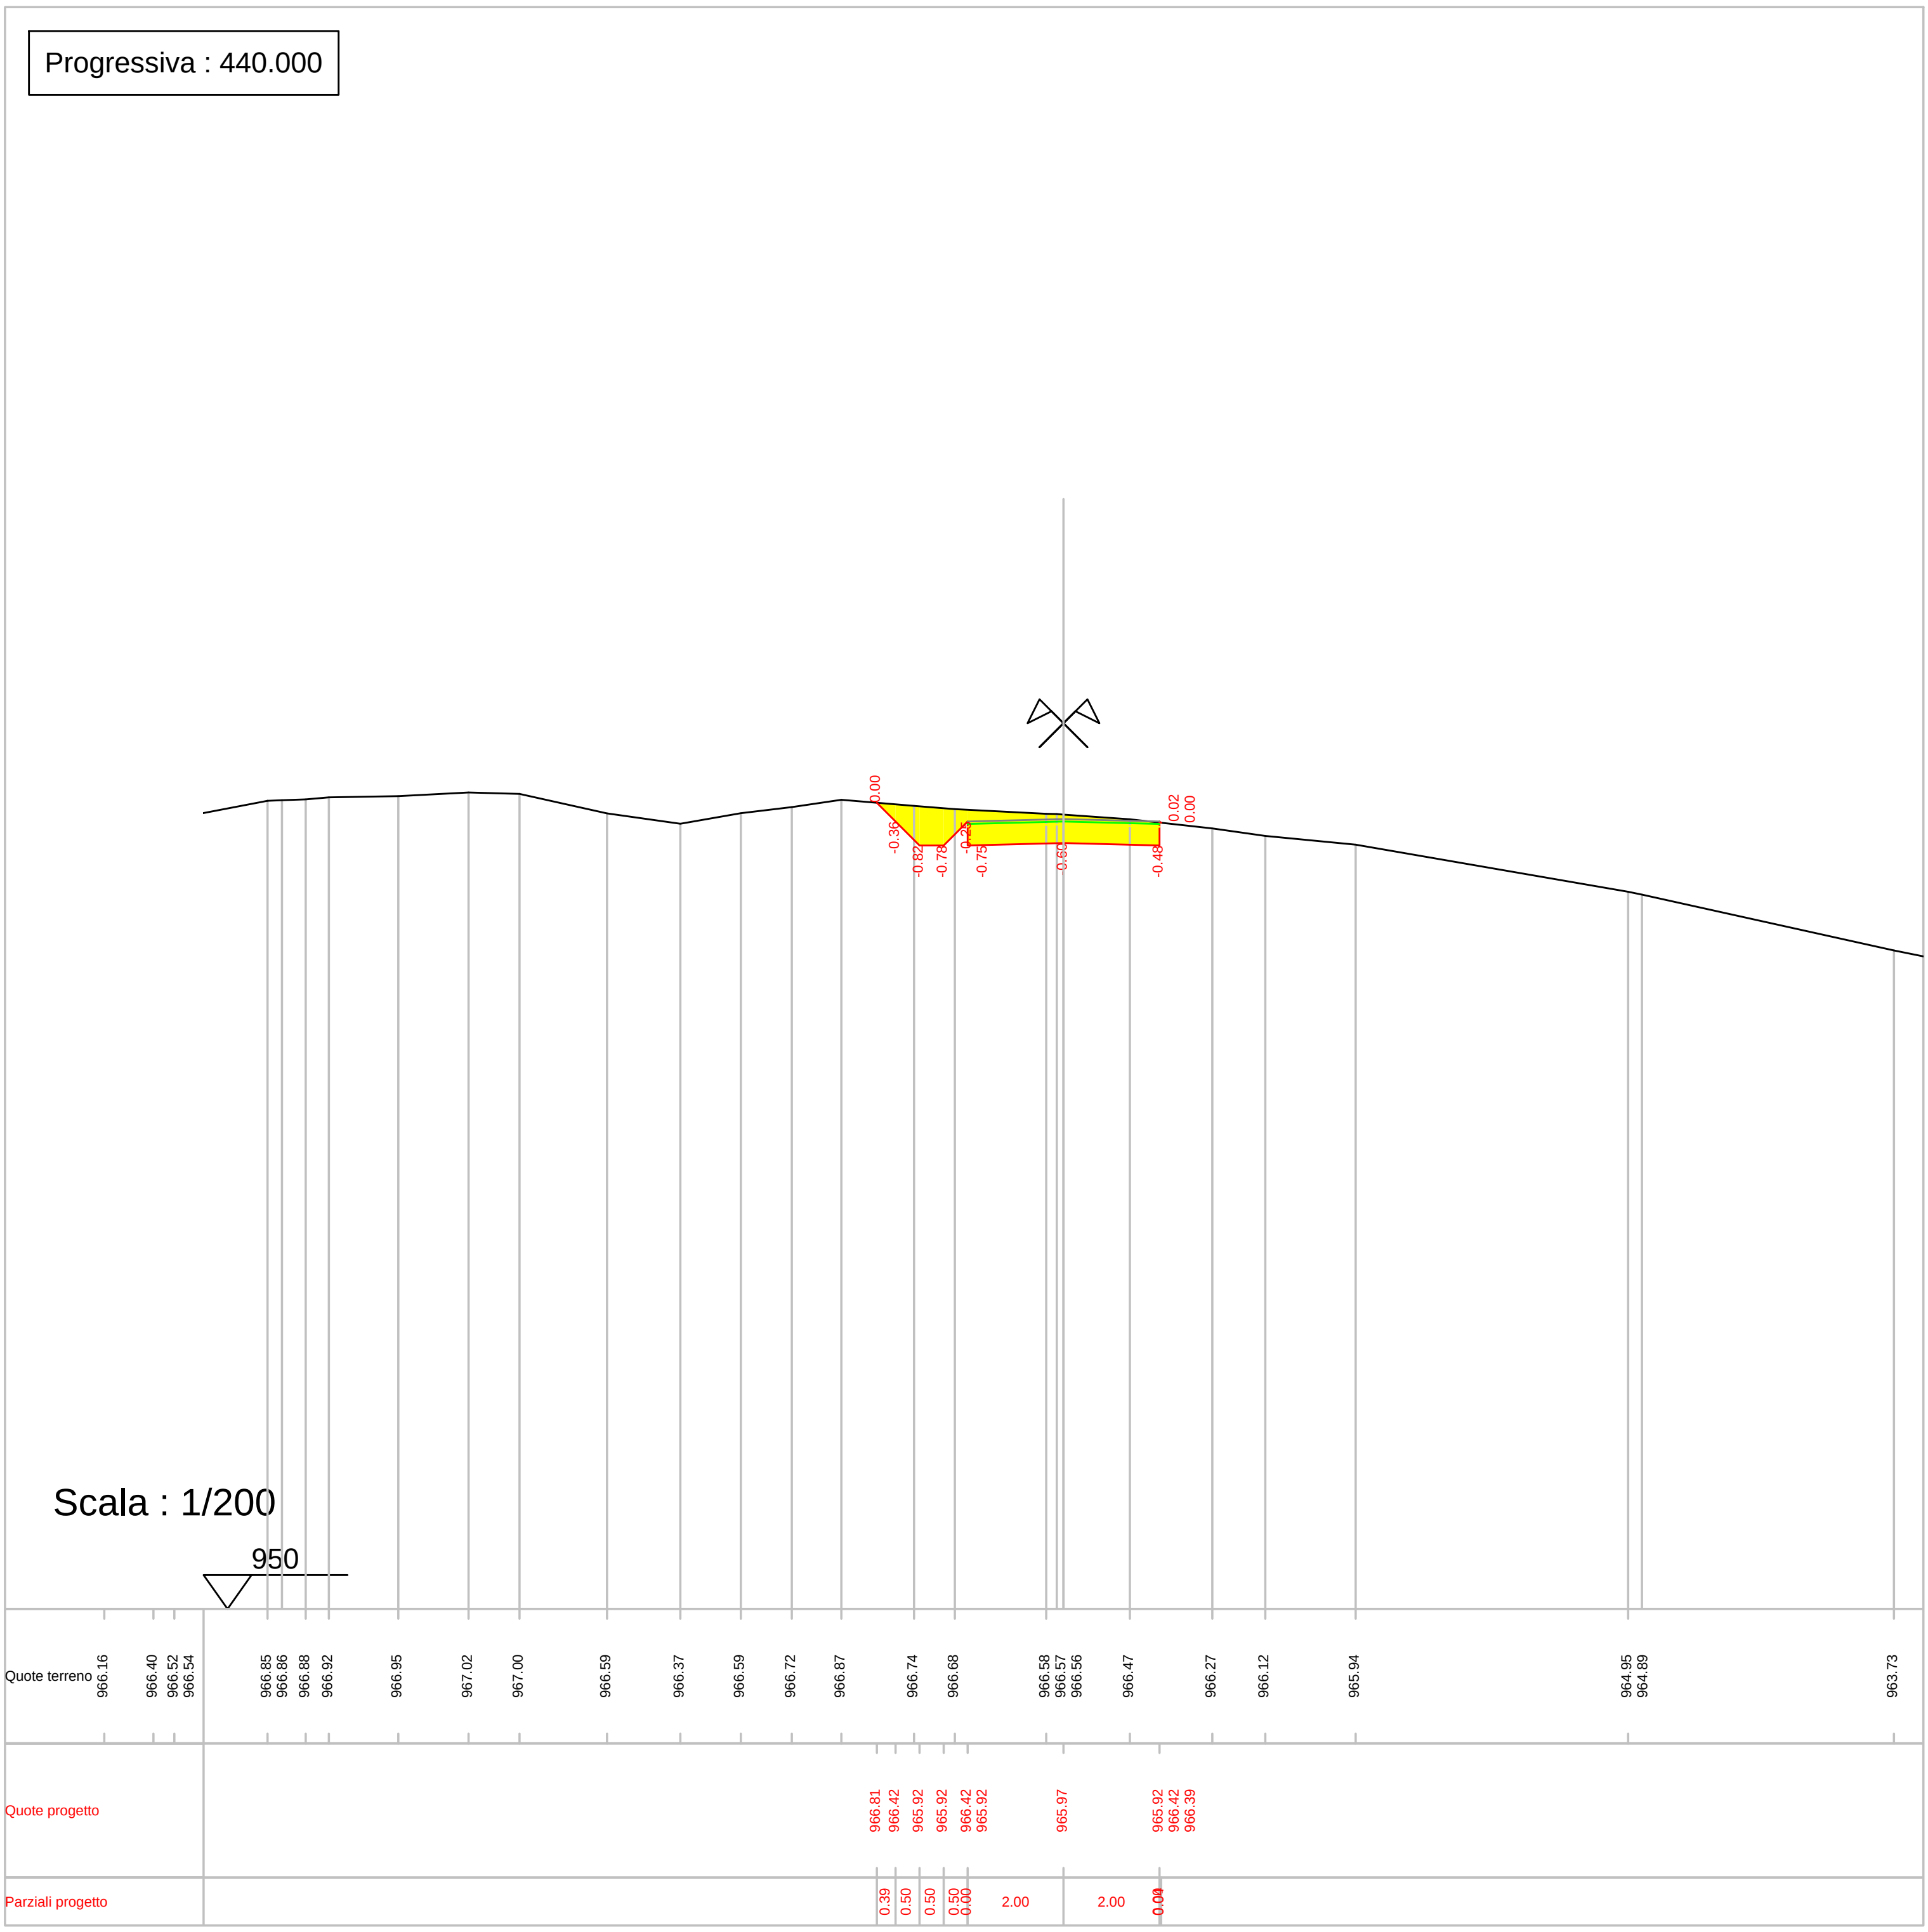
Progressiva : 440.000
Scala : 1/200
950
0.00
-0.36
-0.82
-0.78
-0.75
-0.60
-0.48
0.02
0.00
Quote terreno
966.16
966.40
966.52
966.54
966.85
966.86
966.88
966.92
966.95
967.02
967.00
966.59
966.37
966.59
966.72
966.87
966.74
966.68
966.58
966.57
966.56
966.47
966.27
966.12
965.94
964.95
964.89
963.73
Quote progetto
966.81
966.42
965.92
965.92
966.42
965.92
965.97
965.92
966.42
966.39
Parziali progetto
0.39
0.50
0.50
0.50
0.00
2.00
2.00
0.00

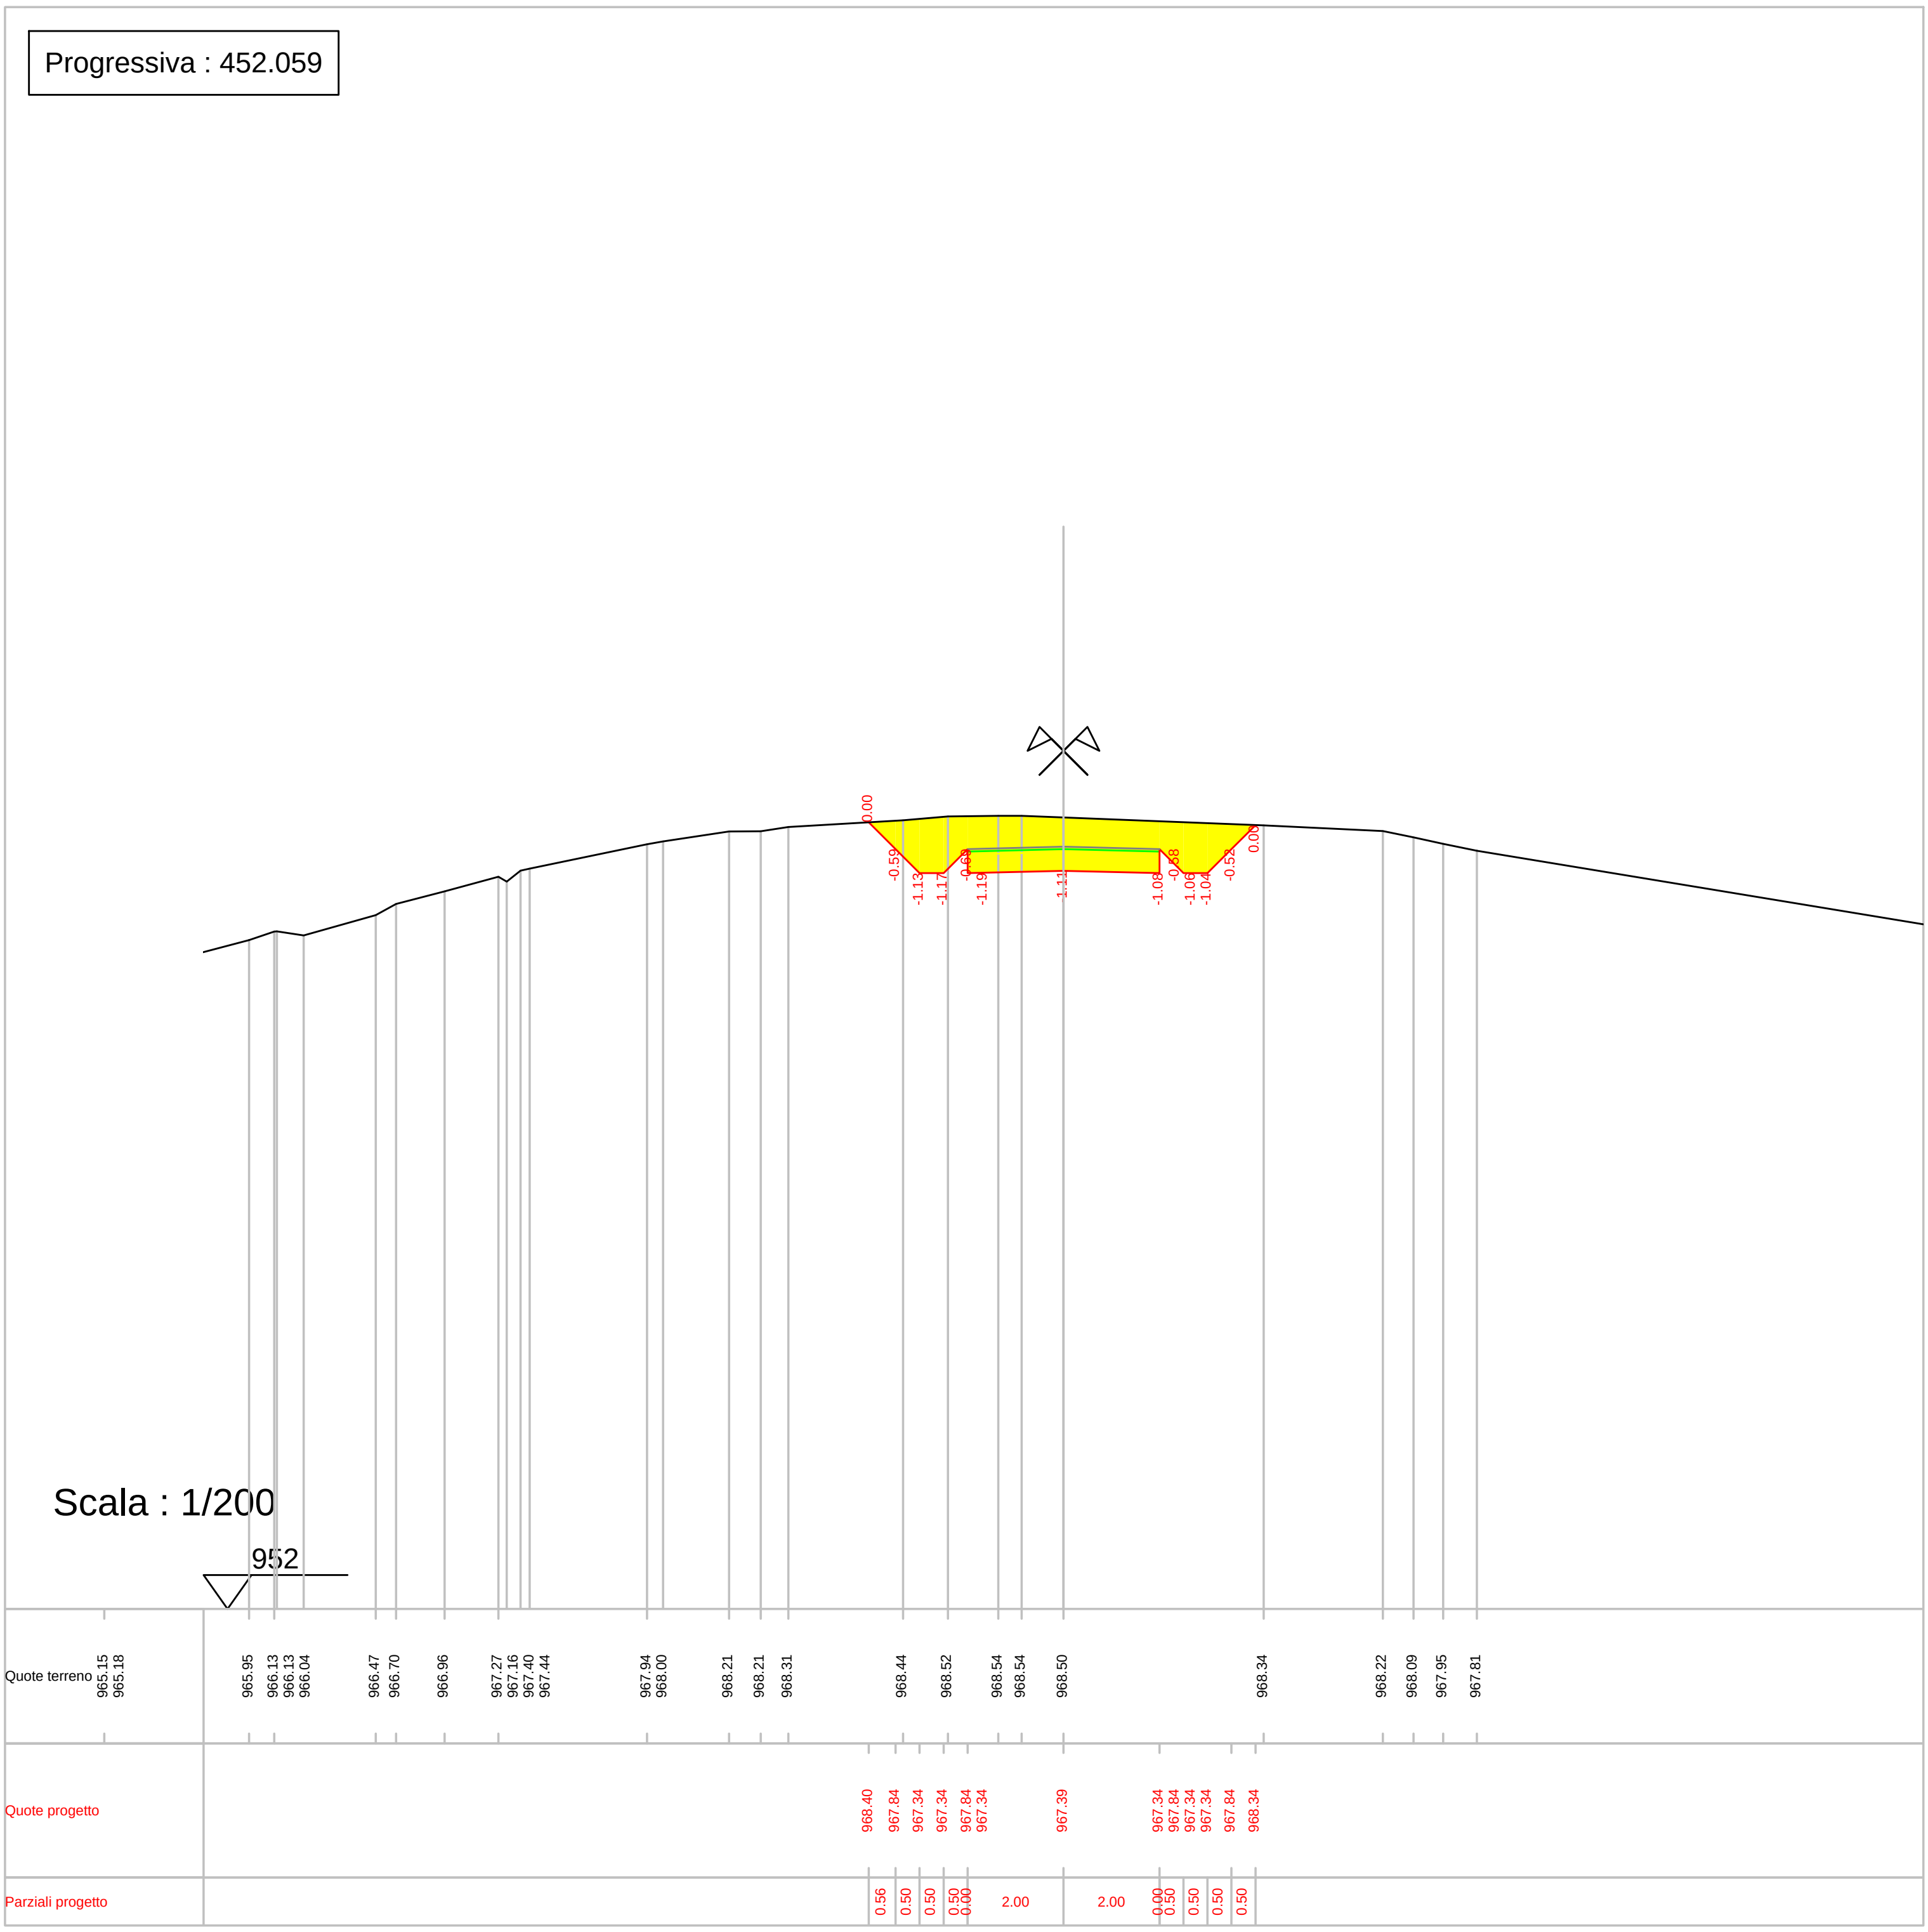

Progressiva : 452.059
Scala : 1/200
952
Quote terreno 965.15 965.18 965.95 966.13 966.13 966.04 966.47 966.70 966.96 967.27 967.16 967.40 967.44 967.94 968.00 968.21 968.21 968.31 968.44 968.52 968.54 968.54 968.50 968.34 968.22 968.09 967.95 967.81
Quote progetto 968.40 967.84 967.34 967.34 967.84 967.34 967.39 967.34 967.84 967.34 967.34 967.84 968.34
Parziali progetto 0.56 0.50 0.50 0.50 0.00 2.00 2.00 0.00 0.50 0.50 0.50 0.50

Progressiva : 458.628

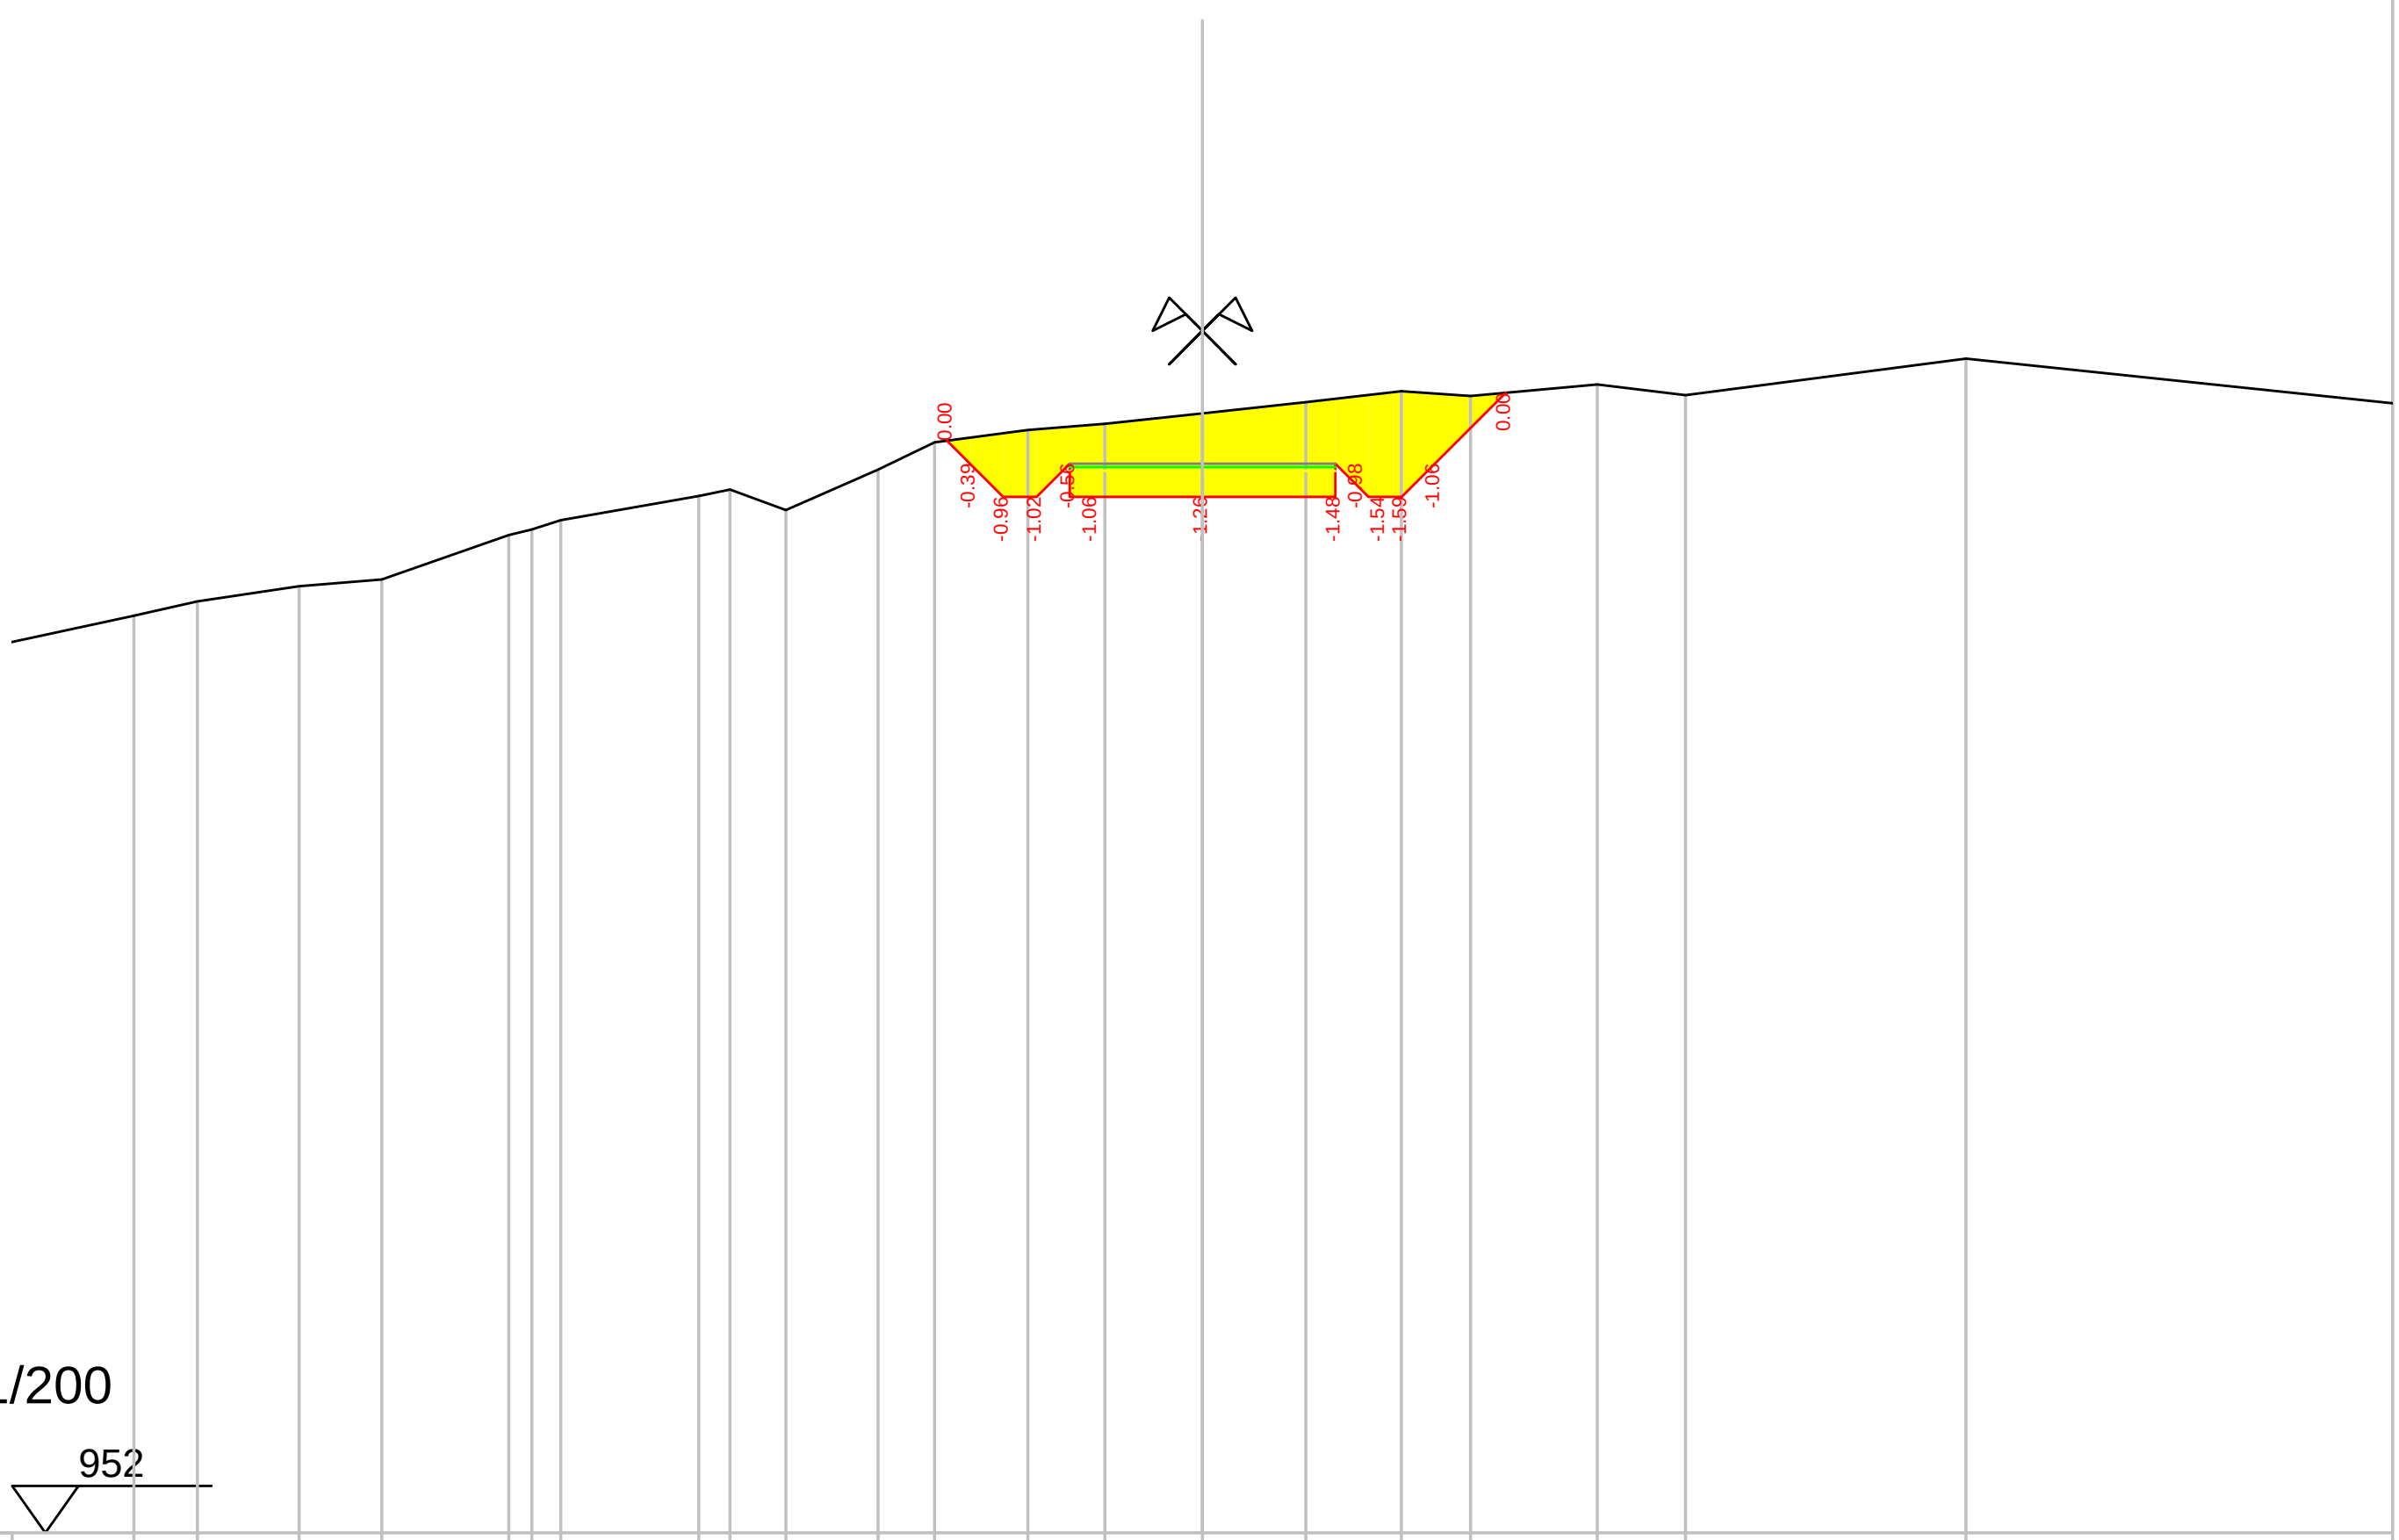


Scala : 1/200


952

Quote terreno	964.96, 965.16, 965.82, 966.04, 966.26, 966.36, 967.03, 967.12, 967.26, 967.62, 967.72, 967.41, 968.02, 968.43, 968.62, 968.71, 968.87, 969.04, 969.20, 969.13, 969.30, 969.14, 969.69
Quote progetto	968.46, 968.11, 967.61, 967.61, 968.11, 967.61, 967.61, 967.61, 968.11, 967.61, 967.61, 968.11, 969.18
Parziali progetto	0.35, 0.50, 0.50, 0.50, 0.00, 2.00, 2.00, 0.00, 0.50, 0.50, 0.50, 1.07

Progressiva : 480.000

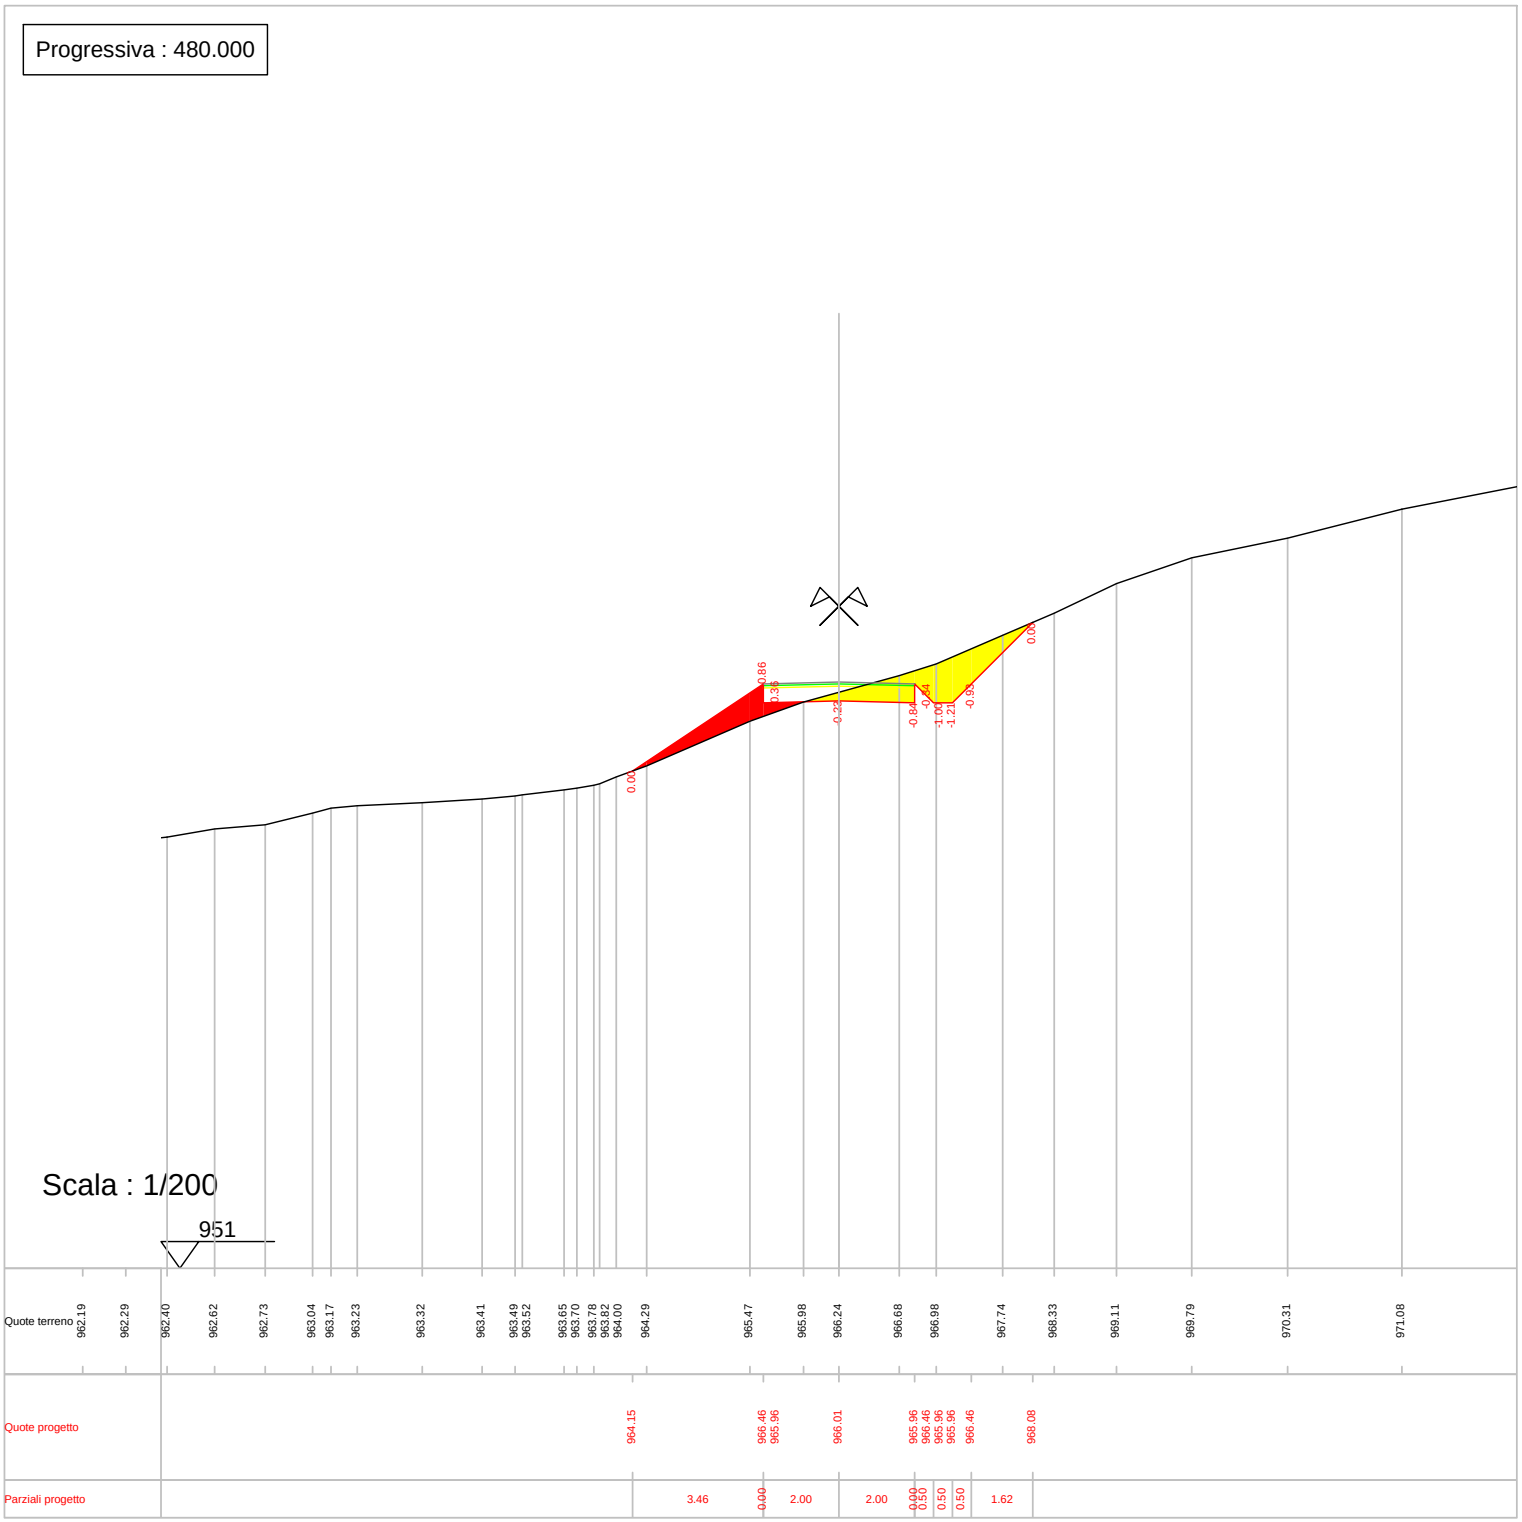

Progressiva : 489.971

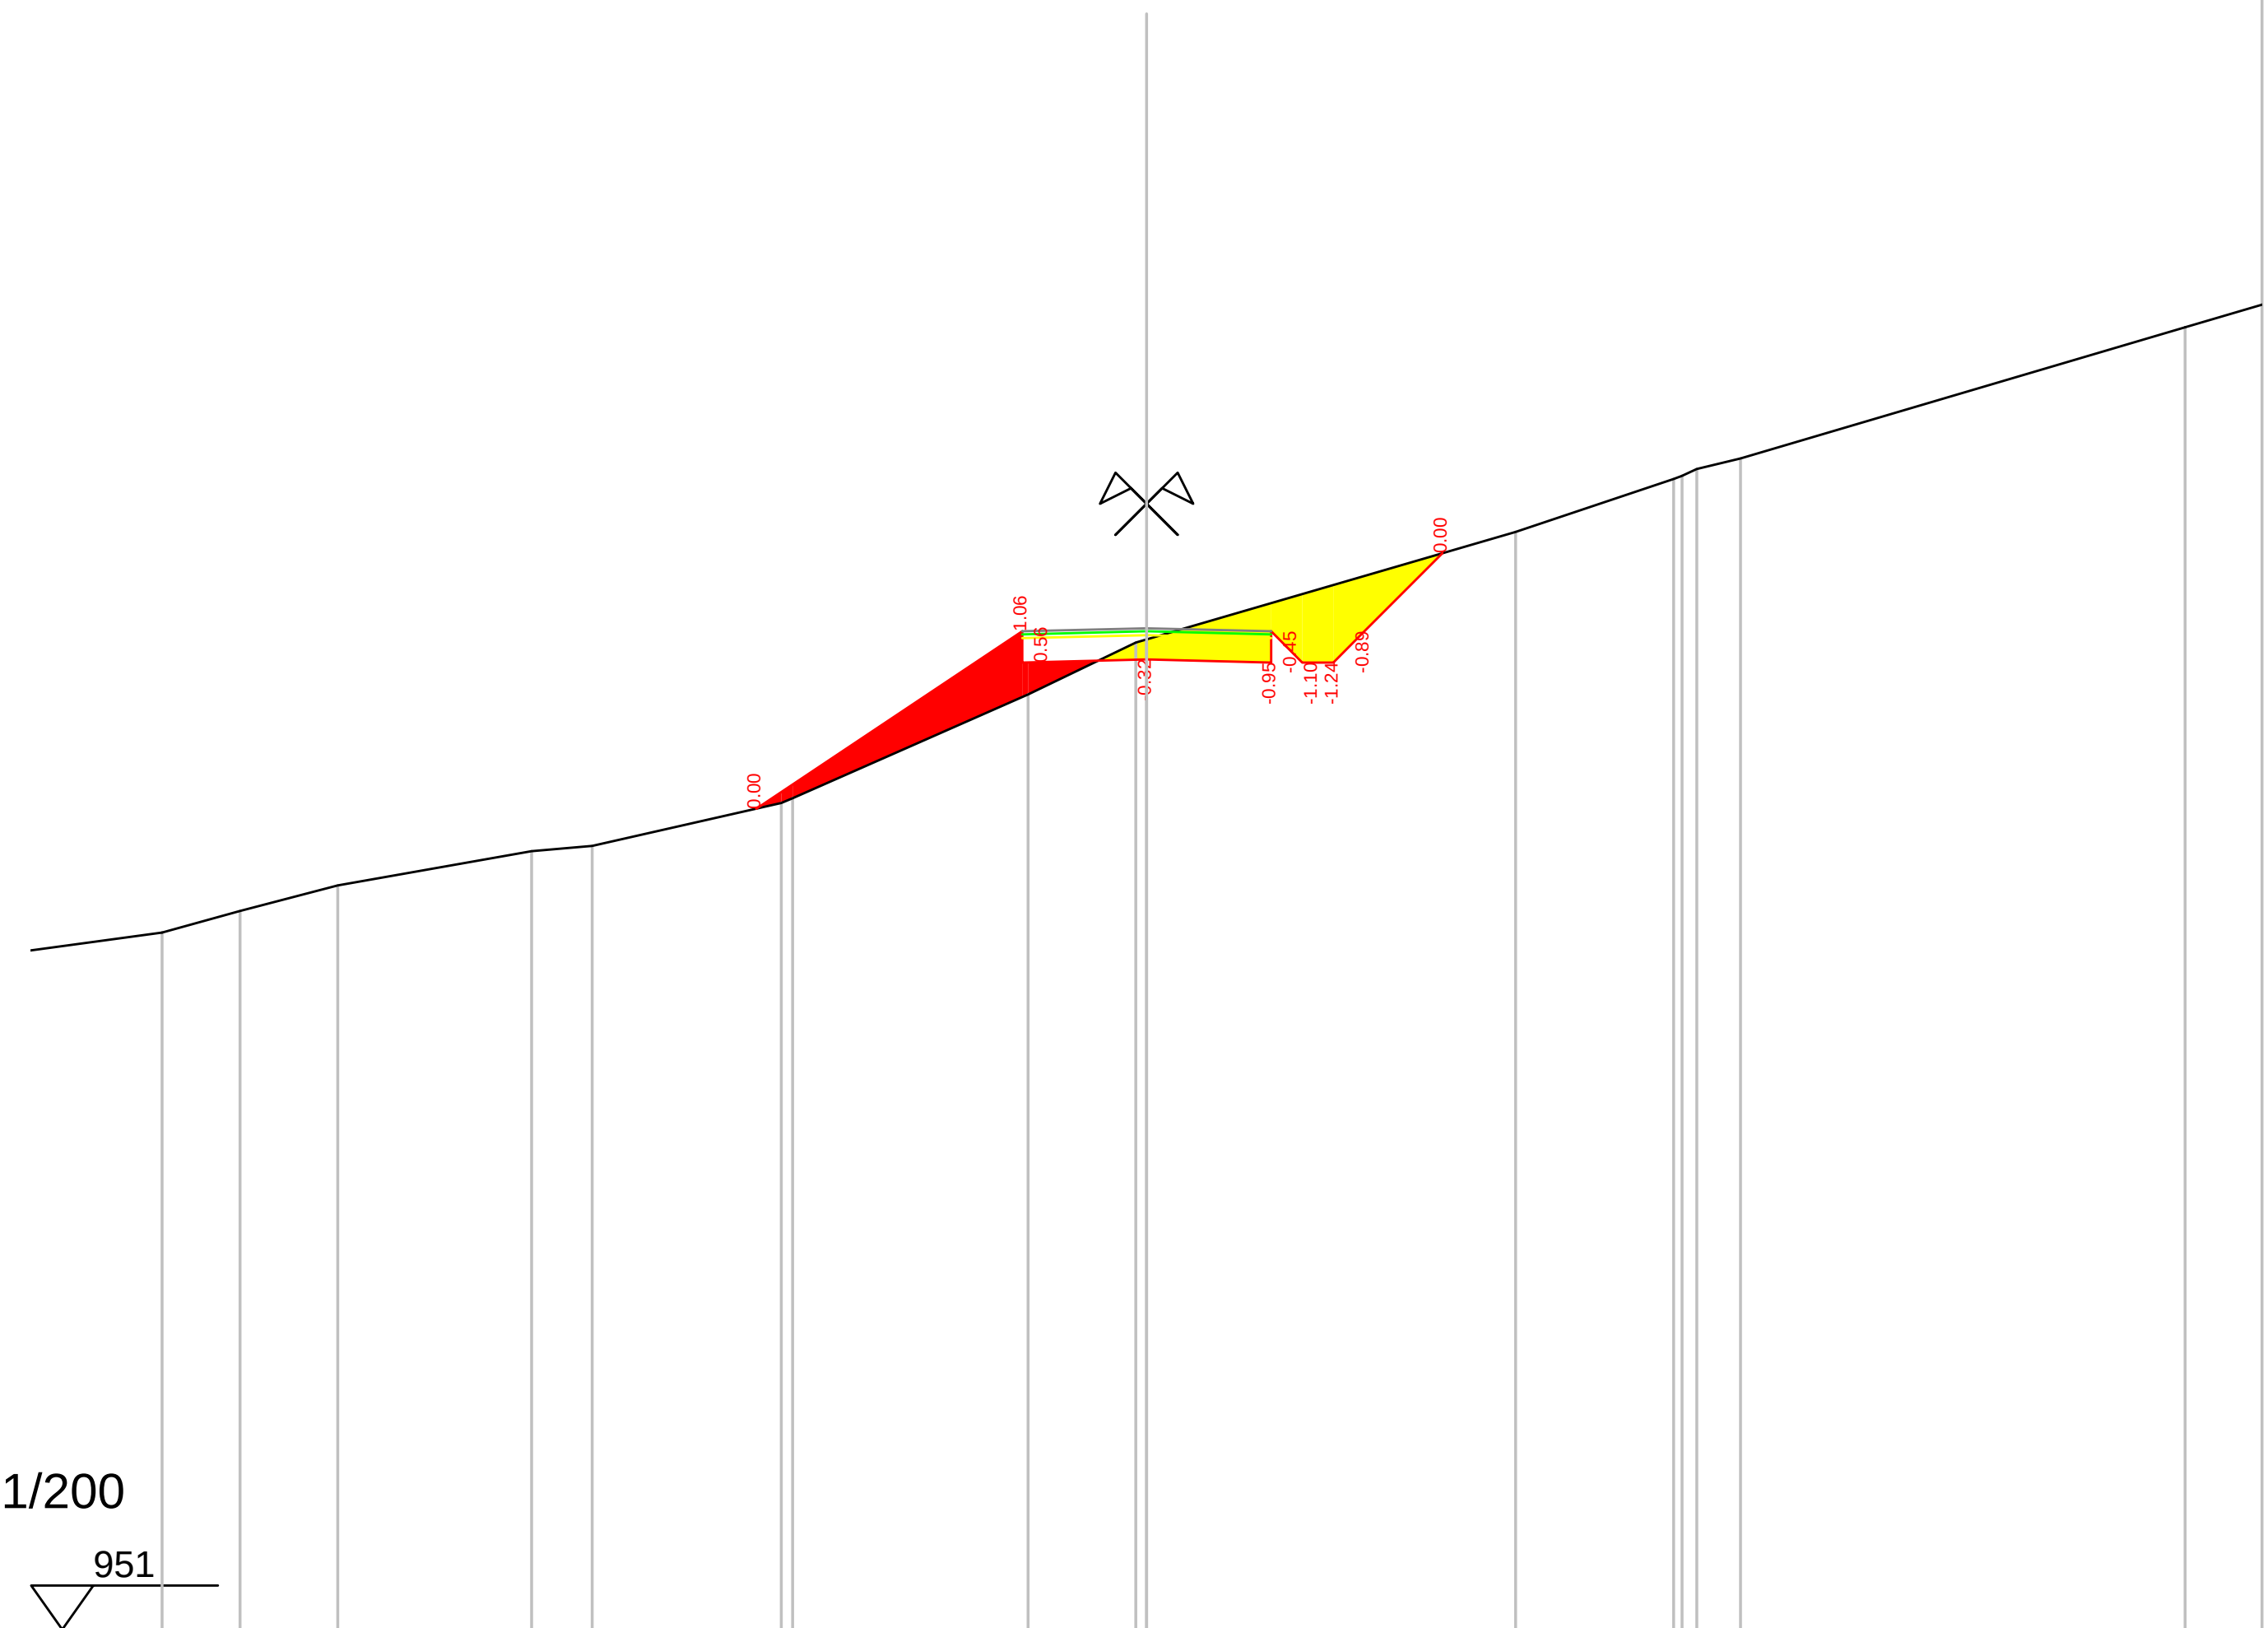


Scala : 1/200

951

Quote terreno	961.63, 962.20, 962.55, 962.96, 963.51, 963.60, 964.28, 964.36, 966.03, 966.86, 966.91, 968.64, 969.49, 969.54, 969.65, 969.82, 971.93
Quote progetto	964.19, 967.04, 966.54, 966.59, 966.54, 967.04, 966.54, 966.54, 967.04, 968.30
Parziali progetto	4.28, 0.00, 2.00, 2.00, 0.00, 0.50, 0.50, 0.50, 1.26

Progressiva : 496.988

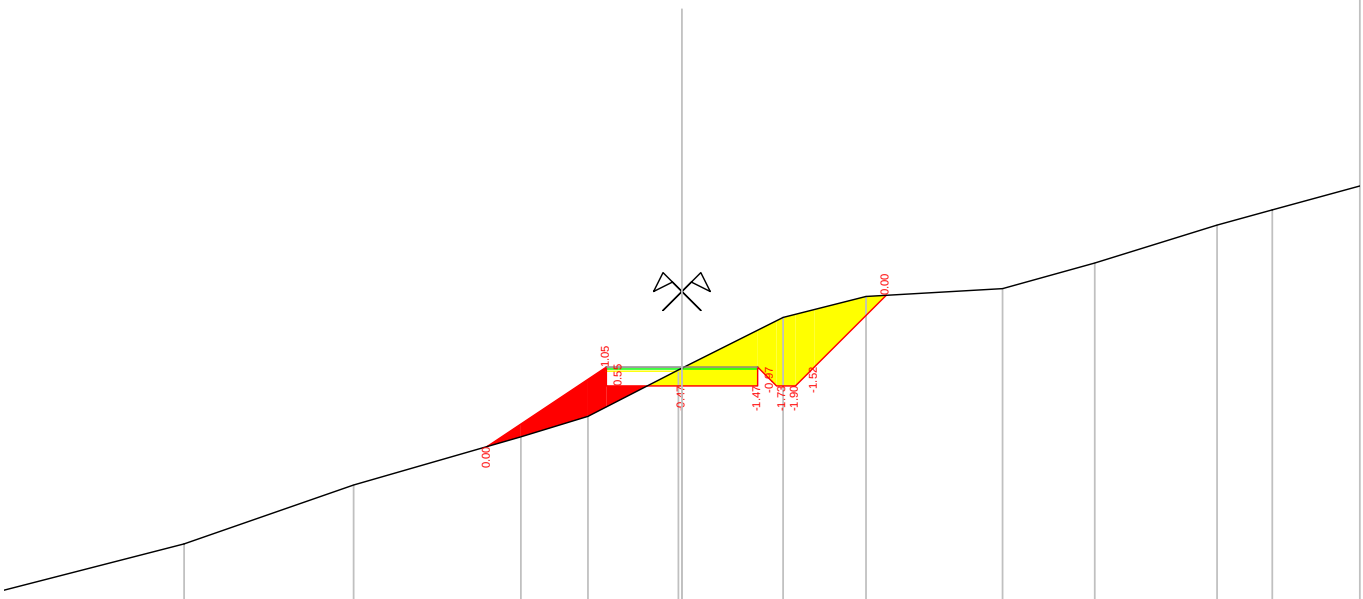



Scala : 1/200

951

Quote terreno	961.27 961.29	963.02	964.58	965.85	966.39	967.62 967.67	969.01	969.57	969.77	970.45	971.45	971.85
Quote progetto				965.60	967.70 967.20	967.20	967.20 967.70 967.20 967.20 967.70		969.60			
Parziali progetto				3.15	0.00	2.00	2.00	0.00 0.50 0.50 0.50	1.90			


Progressiva : 504.006

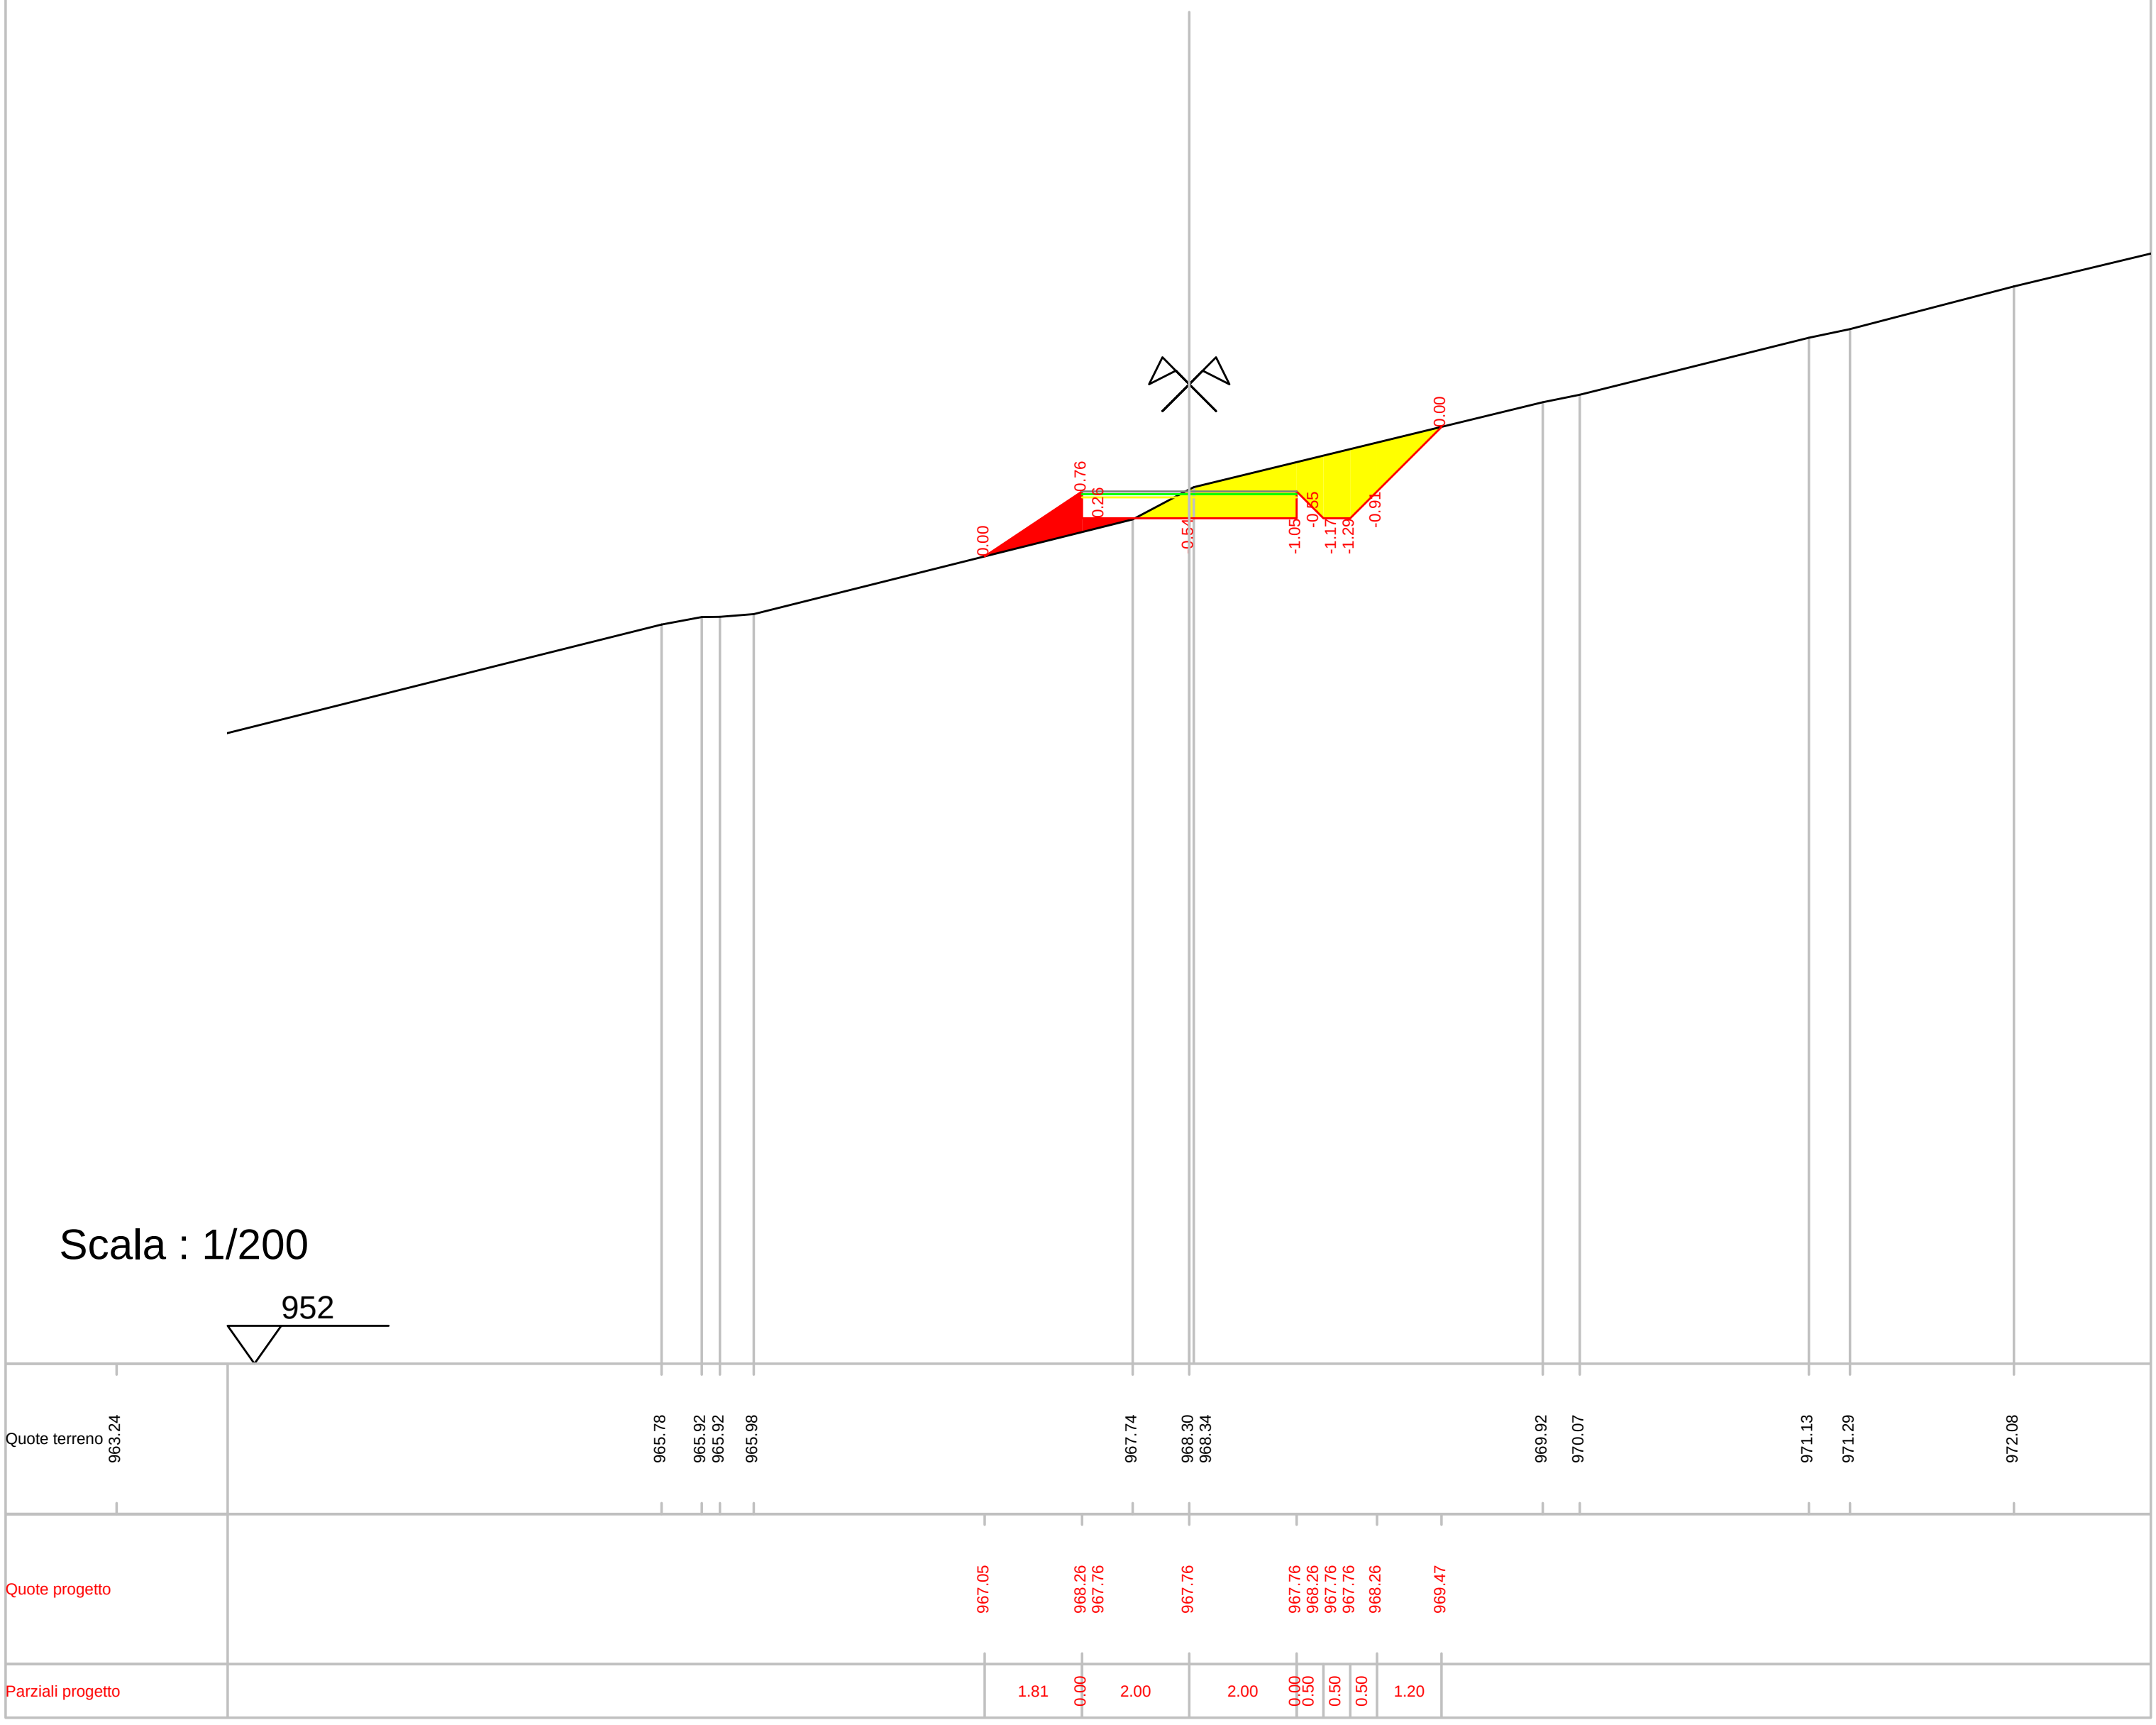


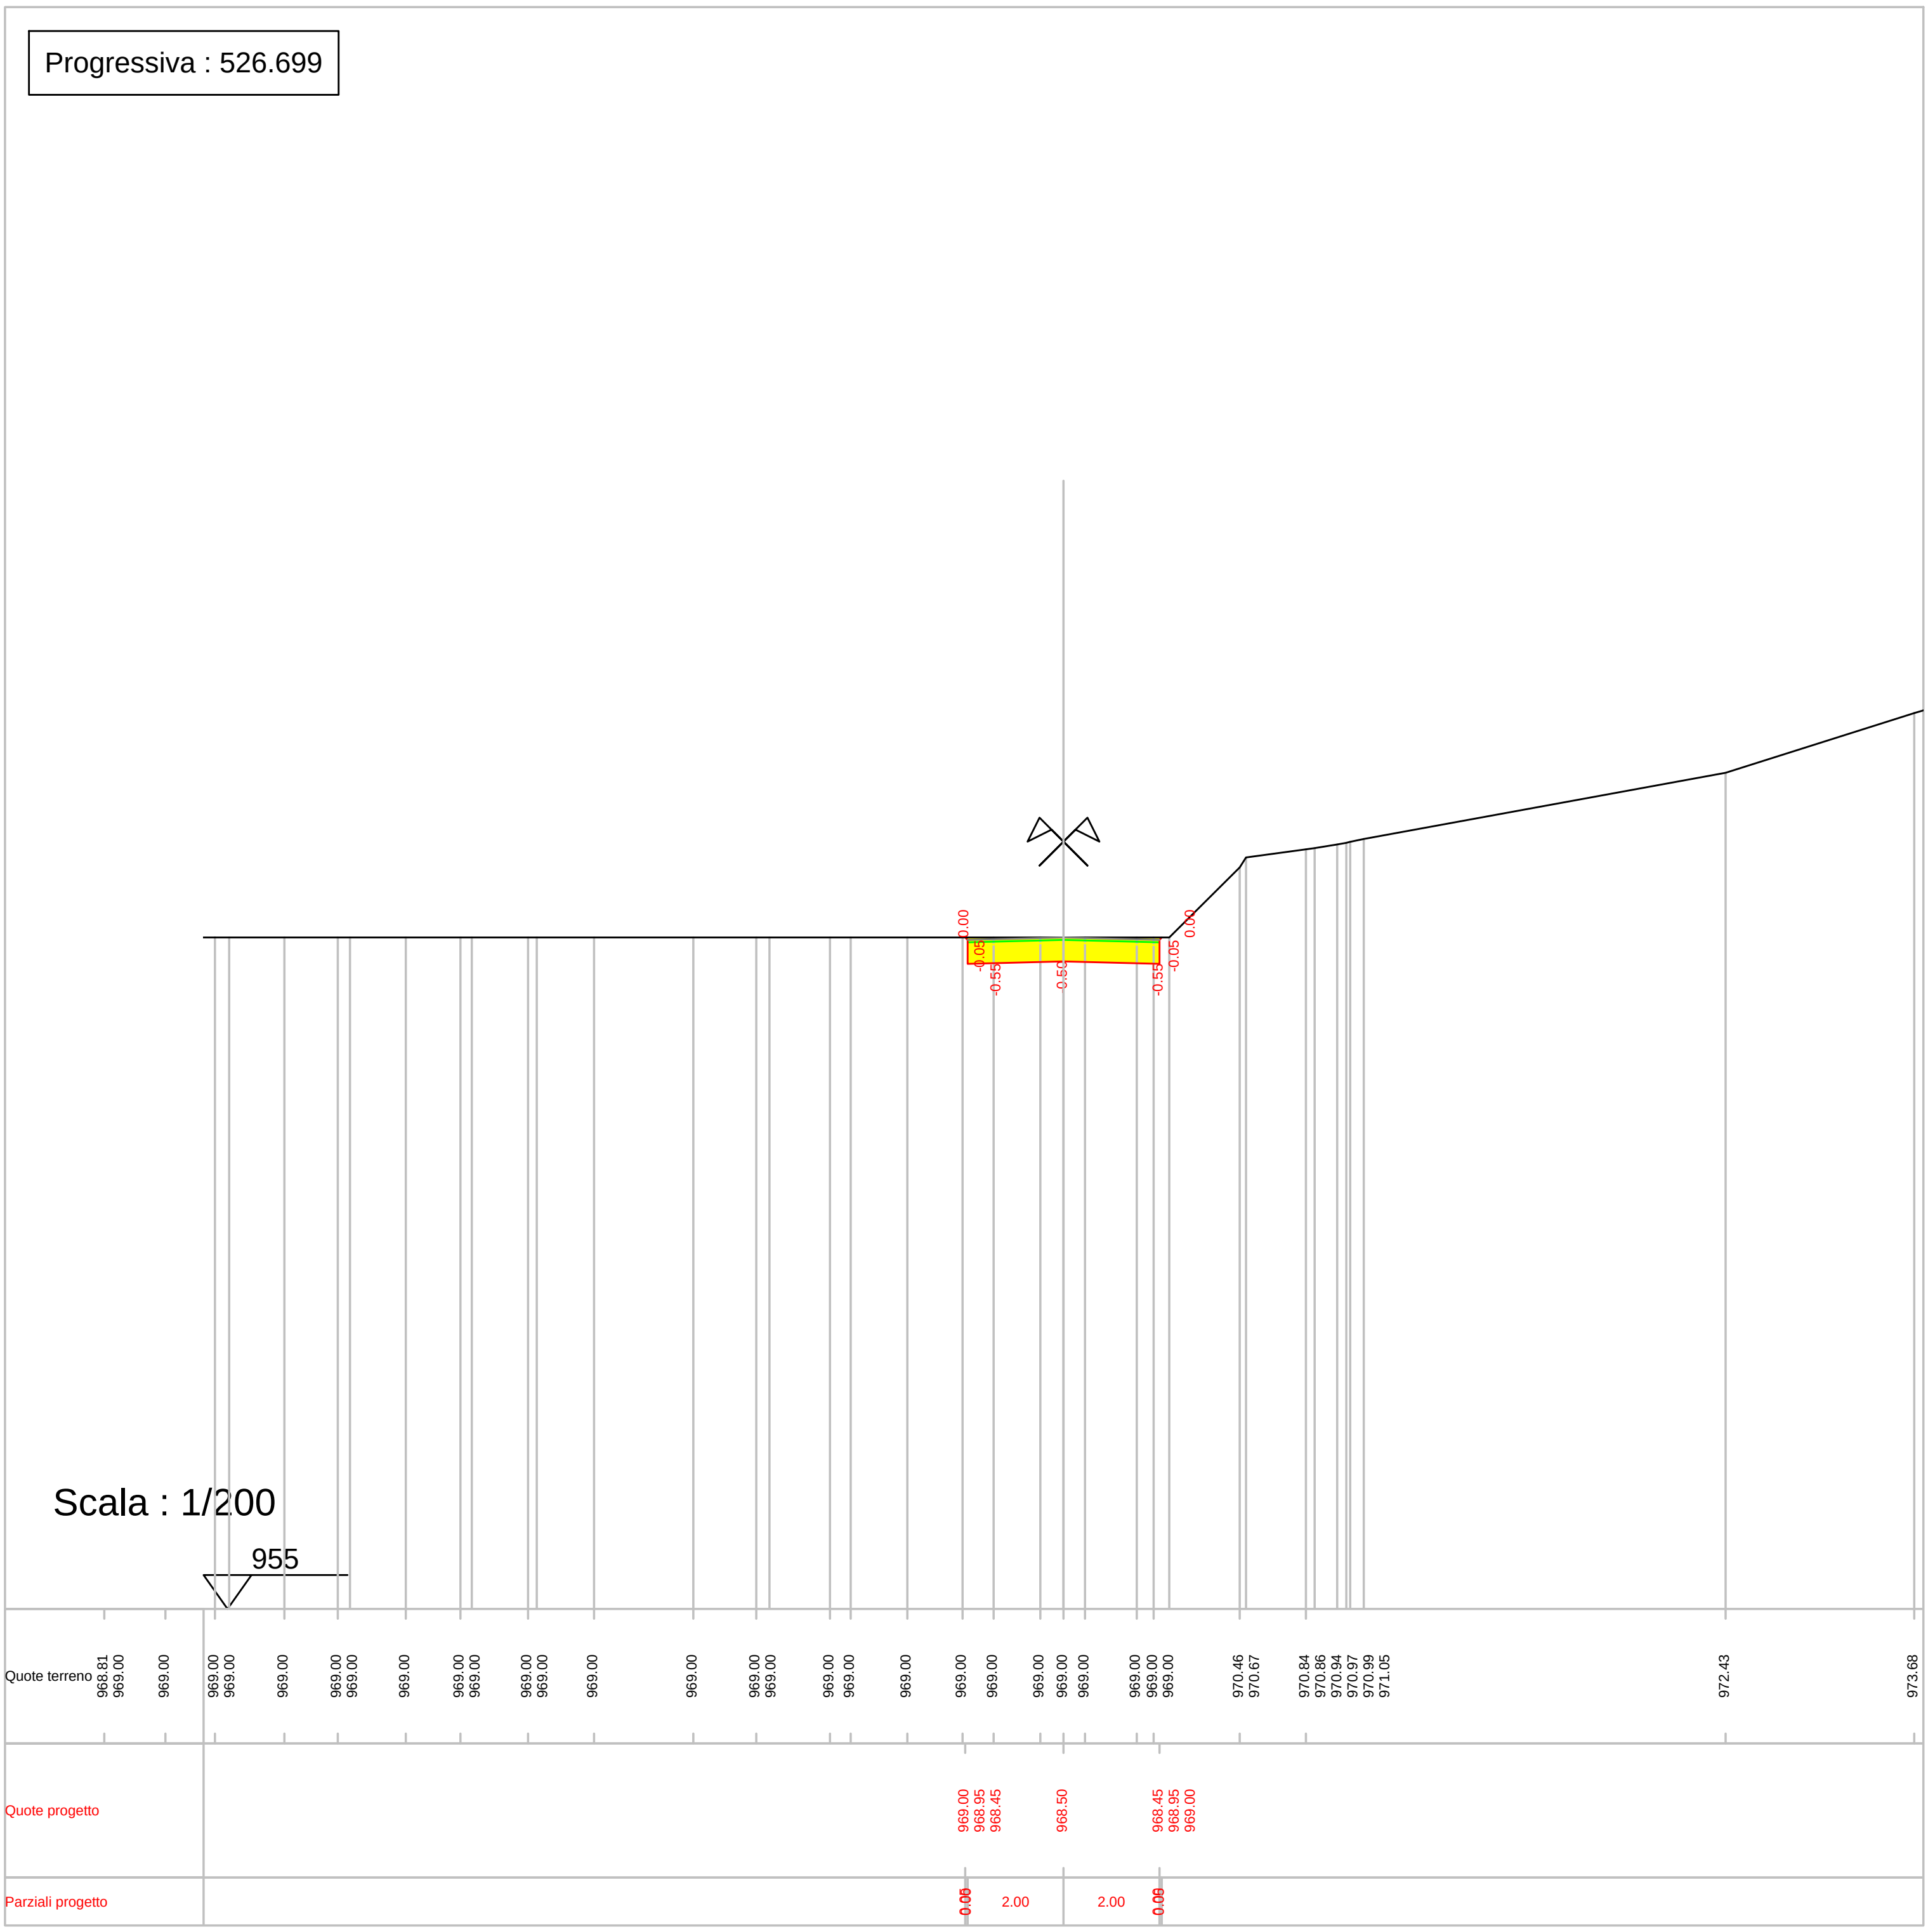


Progressiva : 526.699
Scala : 1/200
955
Quote terreno
968.81 969.00 970.46 970.67 970.84 970.86 970.94 970.97 970.99 971.05 972.43 973.68
Quote progetto
969.00 968.95 968.45 968.50 968.45 968.95 969.00
Parziali progetto
0.05 2.00 2.00 0.05

SEZIONI TRASVERSALI
RAMPA DI ACCESSO

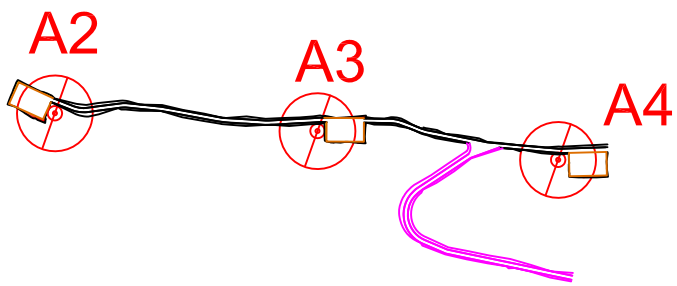


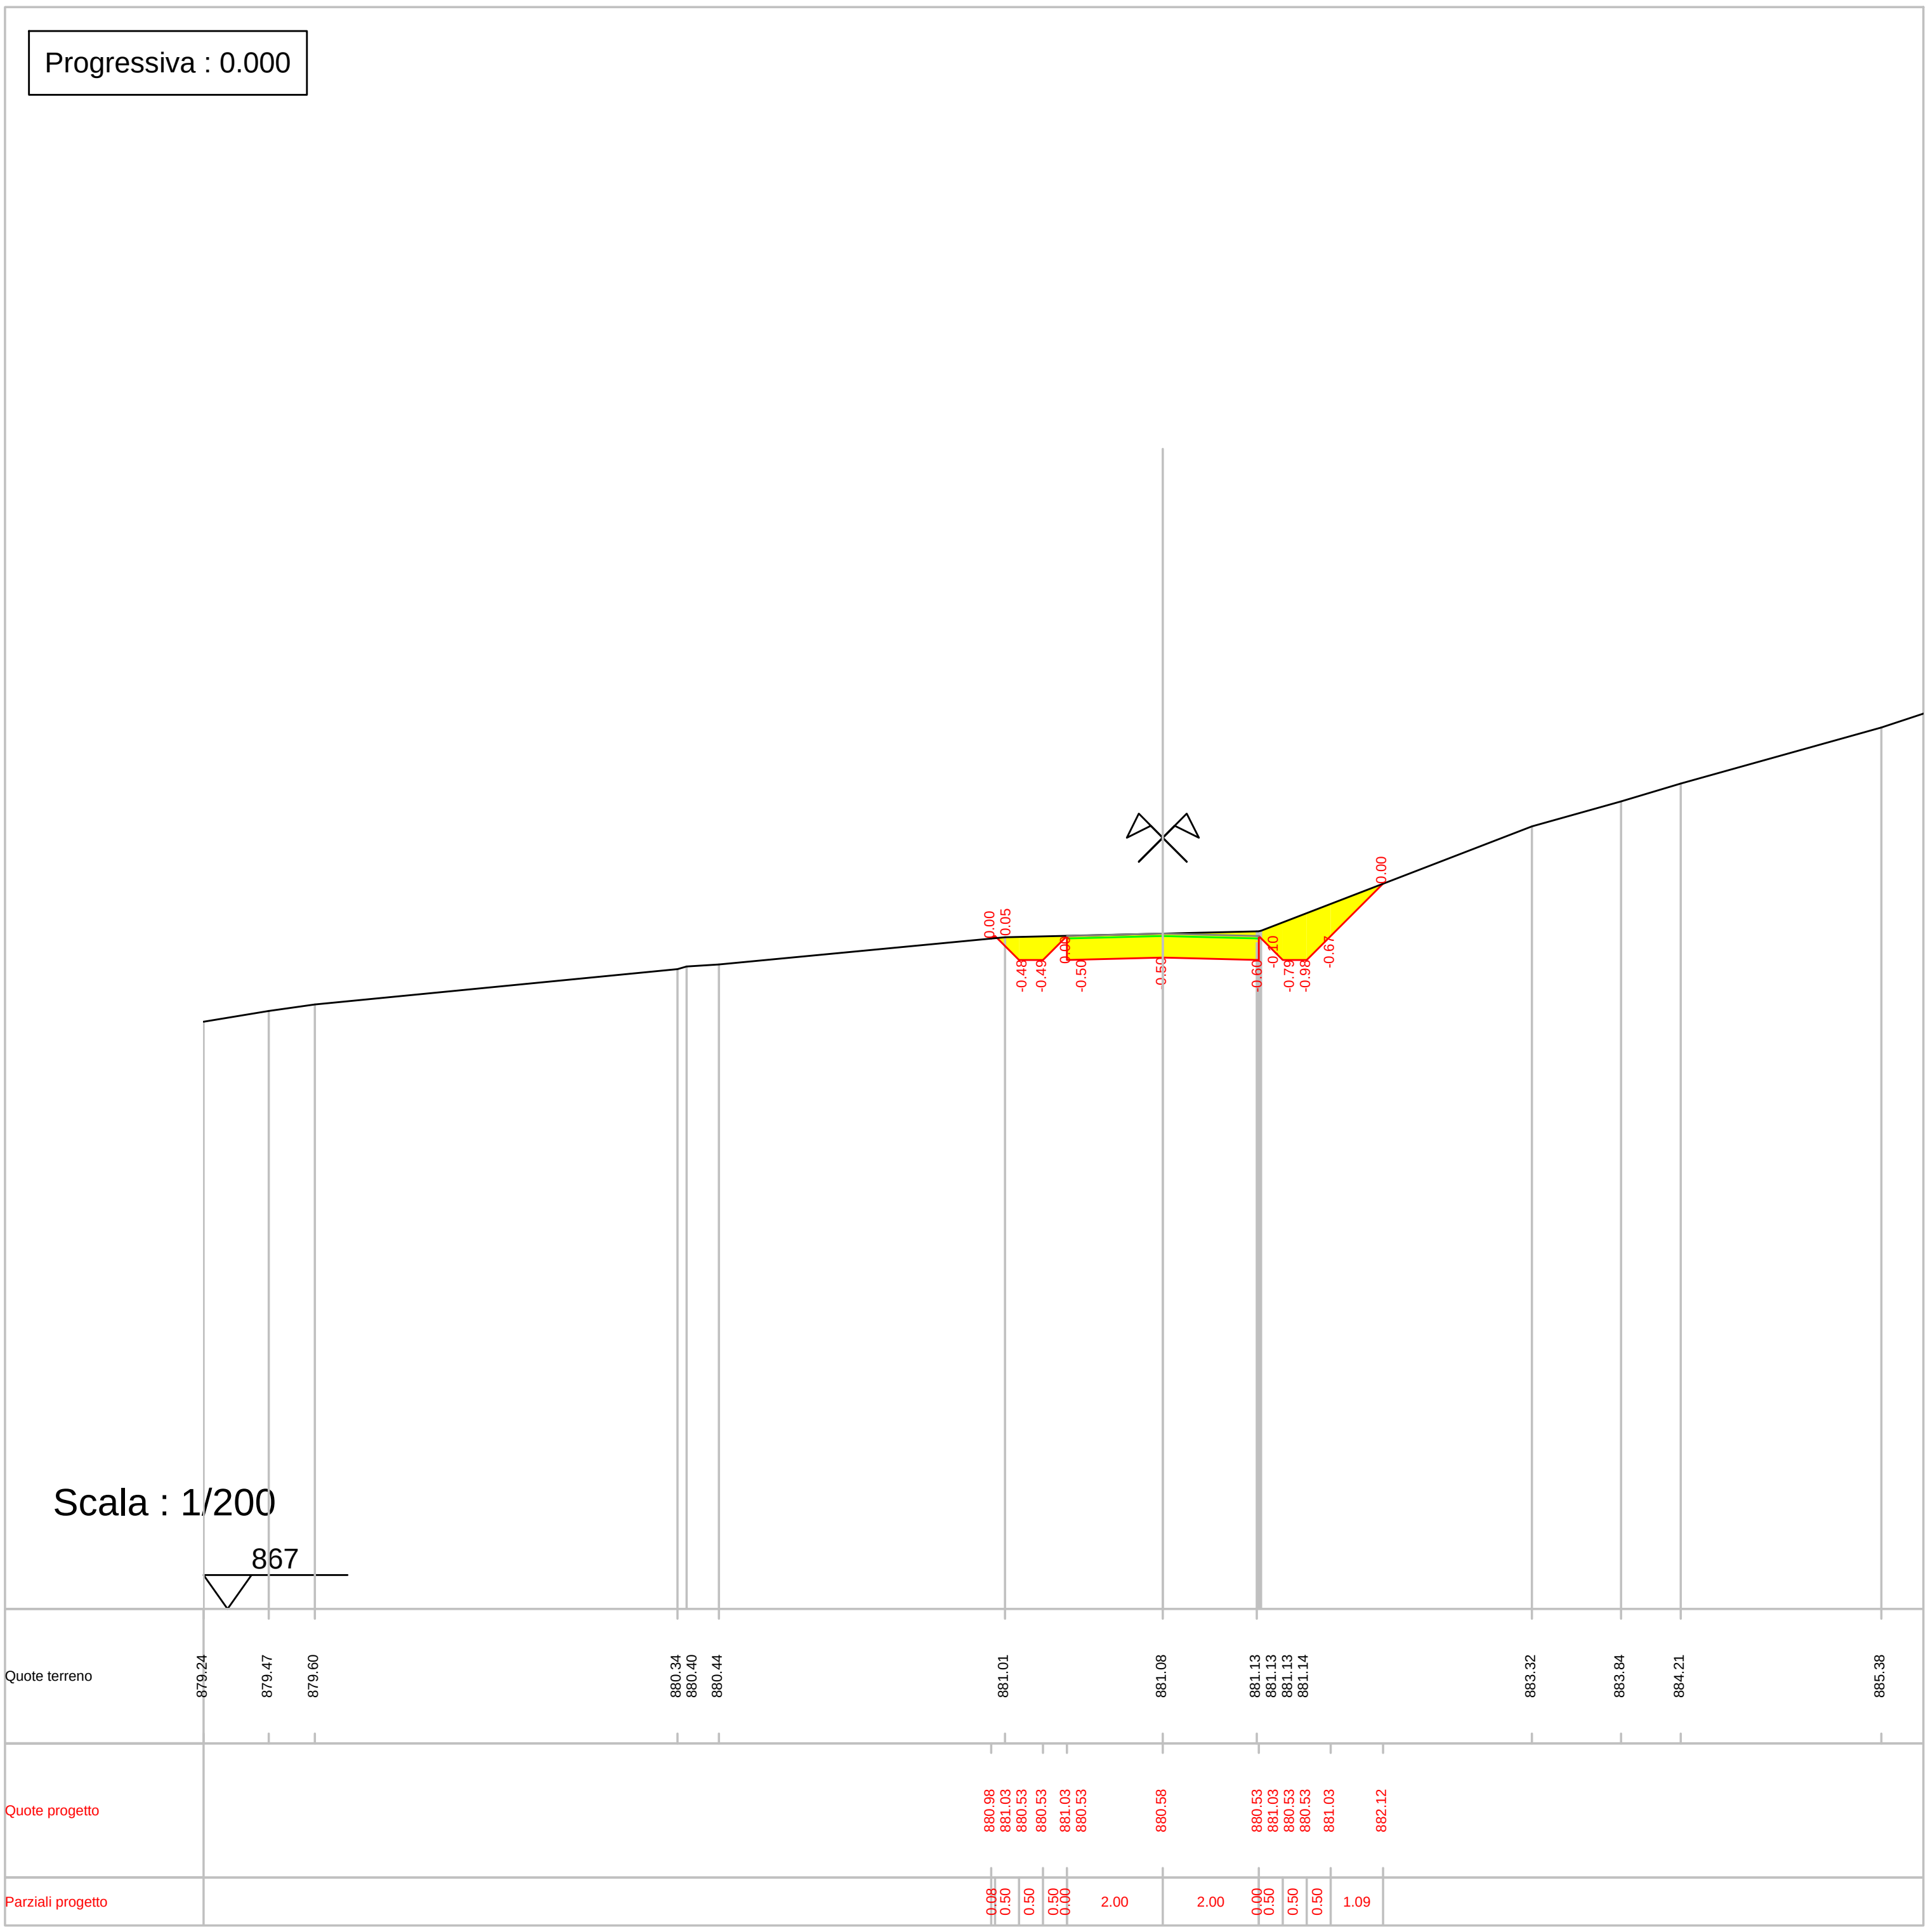
Progressiva : 0.000
Scala : 1/200
867
Quote terreno
879.24 879.47 879.60 880.34 880.40 880.44 881.01 881.08 881.13 881.13 881.13 881.14 883.32 883.84 884.21 885.38
Quote progetto
880.98 881.03 880.53 880.53 881.03 880.53 880.58 880.53 881.03 880.53 880.53 881.03 882.12
Parziali progetto
0.08 0.50 0.50 0.50 0.00 2.00 2.00 0.00 0.50 0.50 0.50 1.09


Progressiva : 20.000

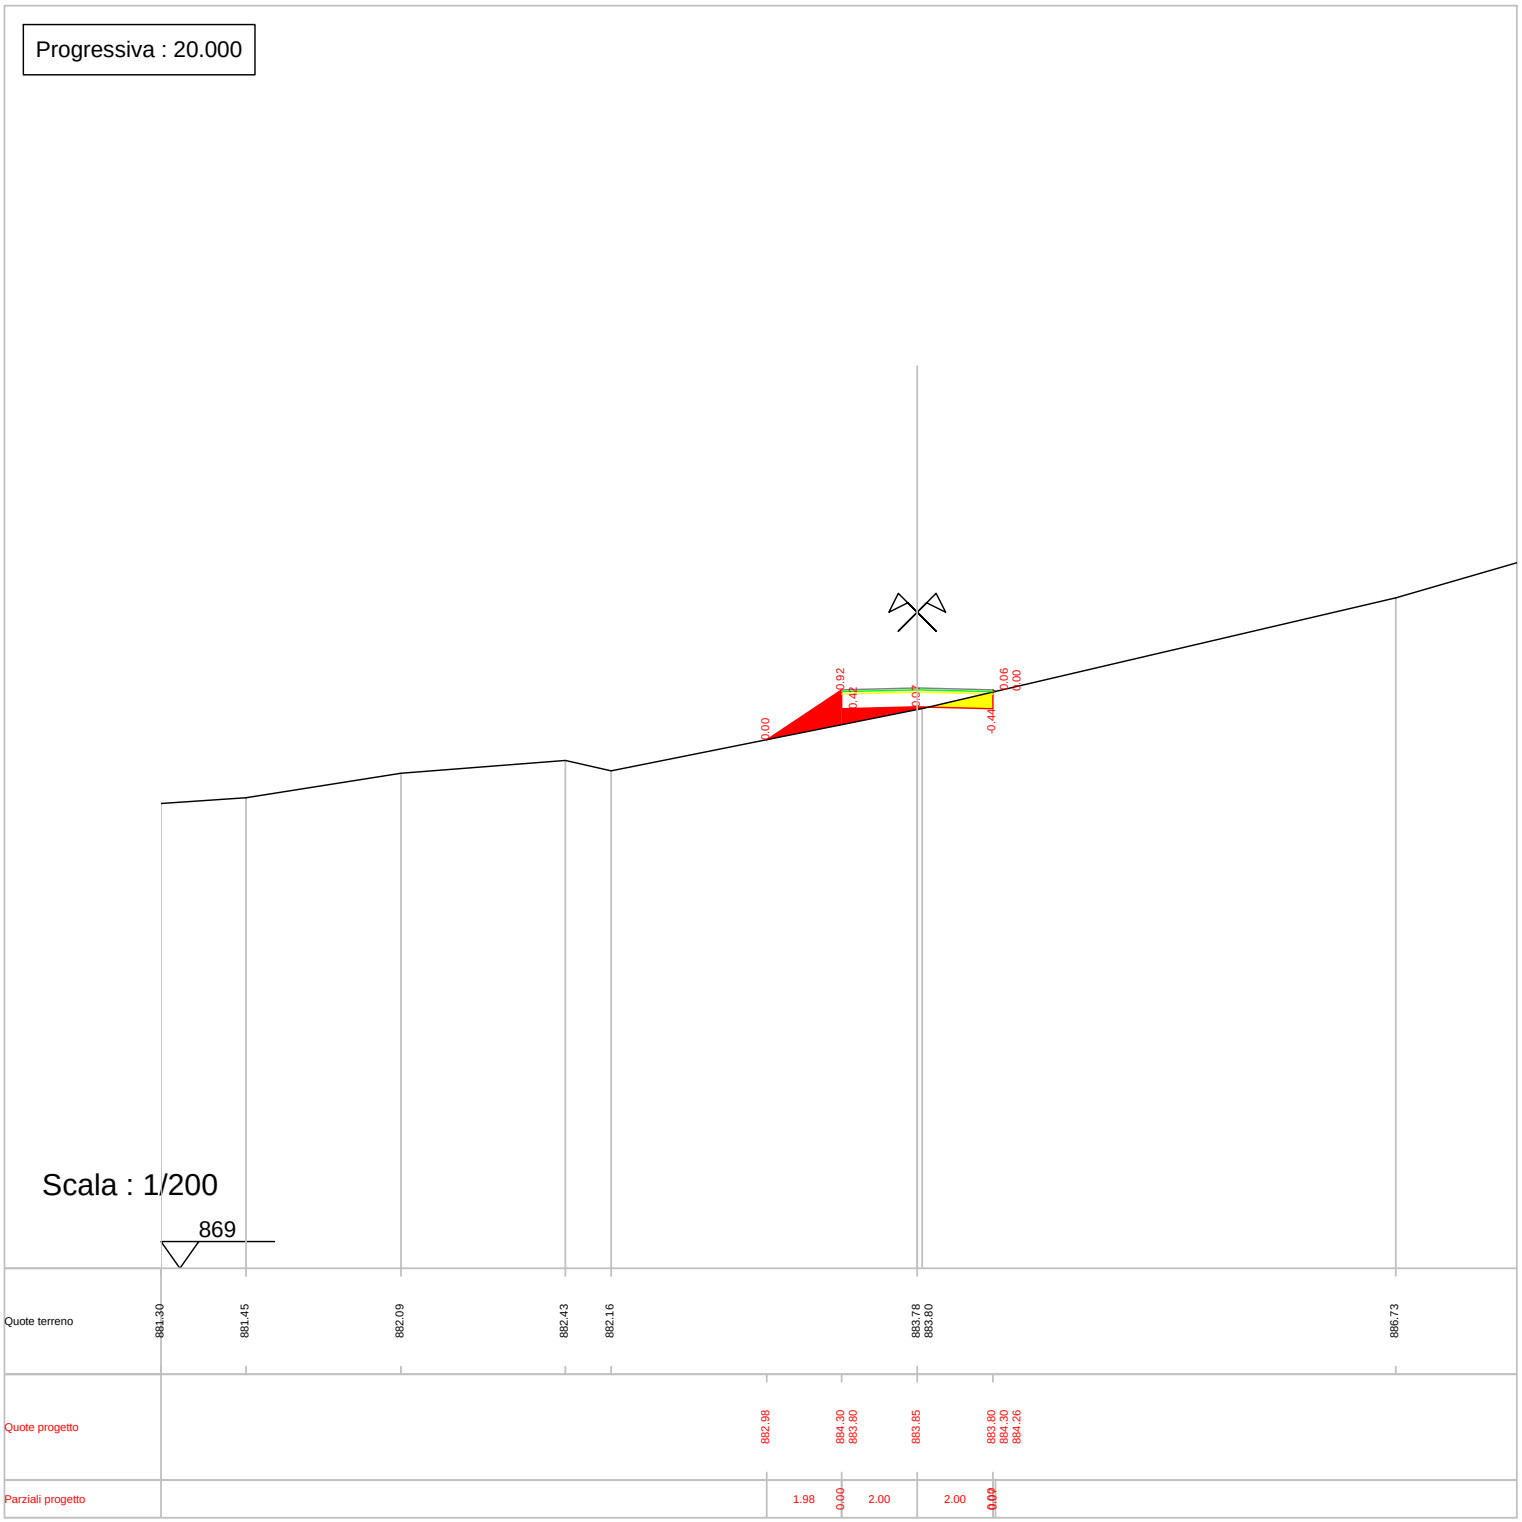


Progressiva : 40.000

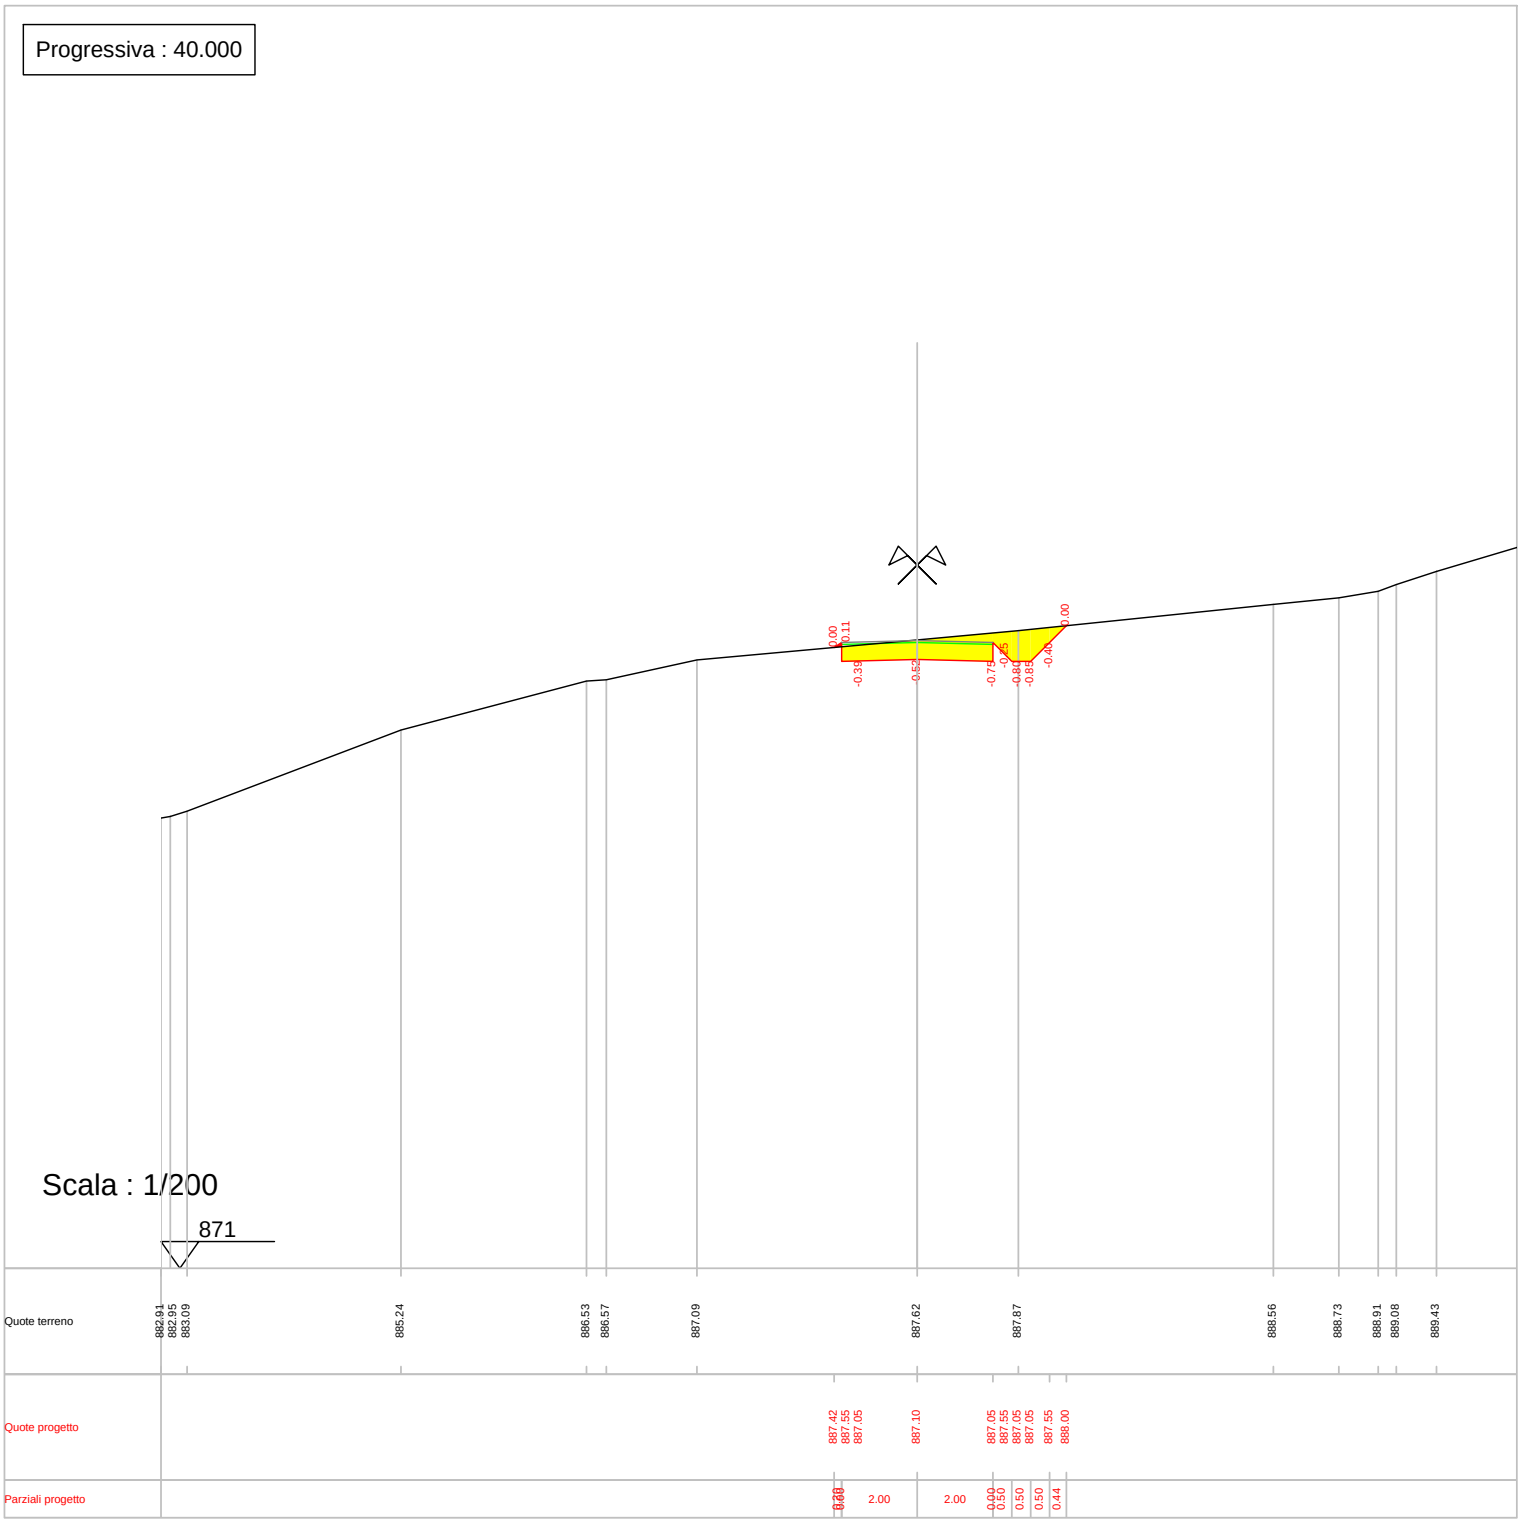



Progressiva : 60.000

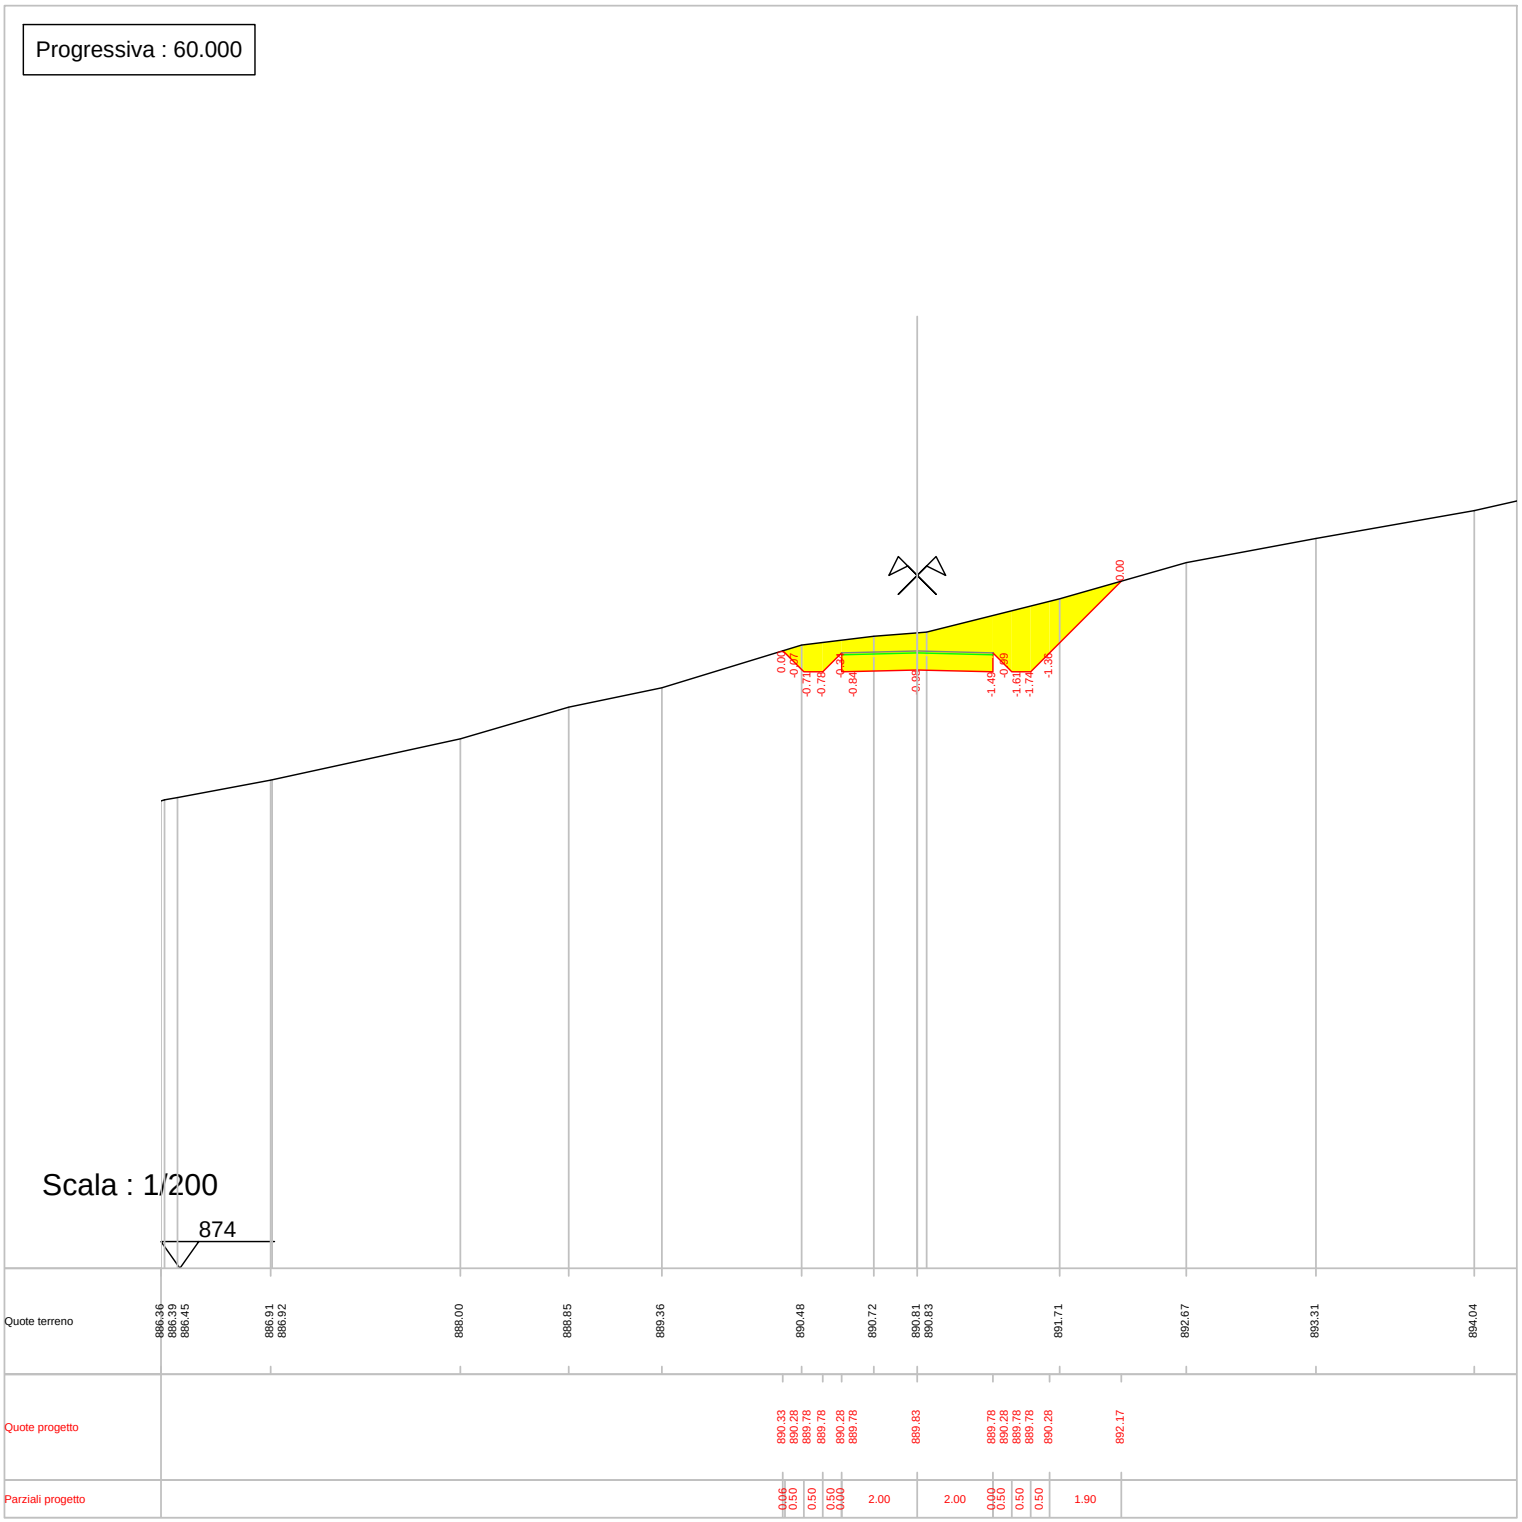

Progressiva : 80.000

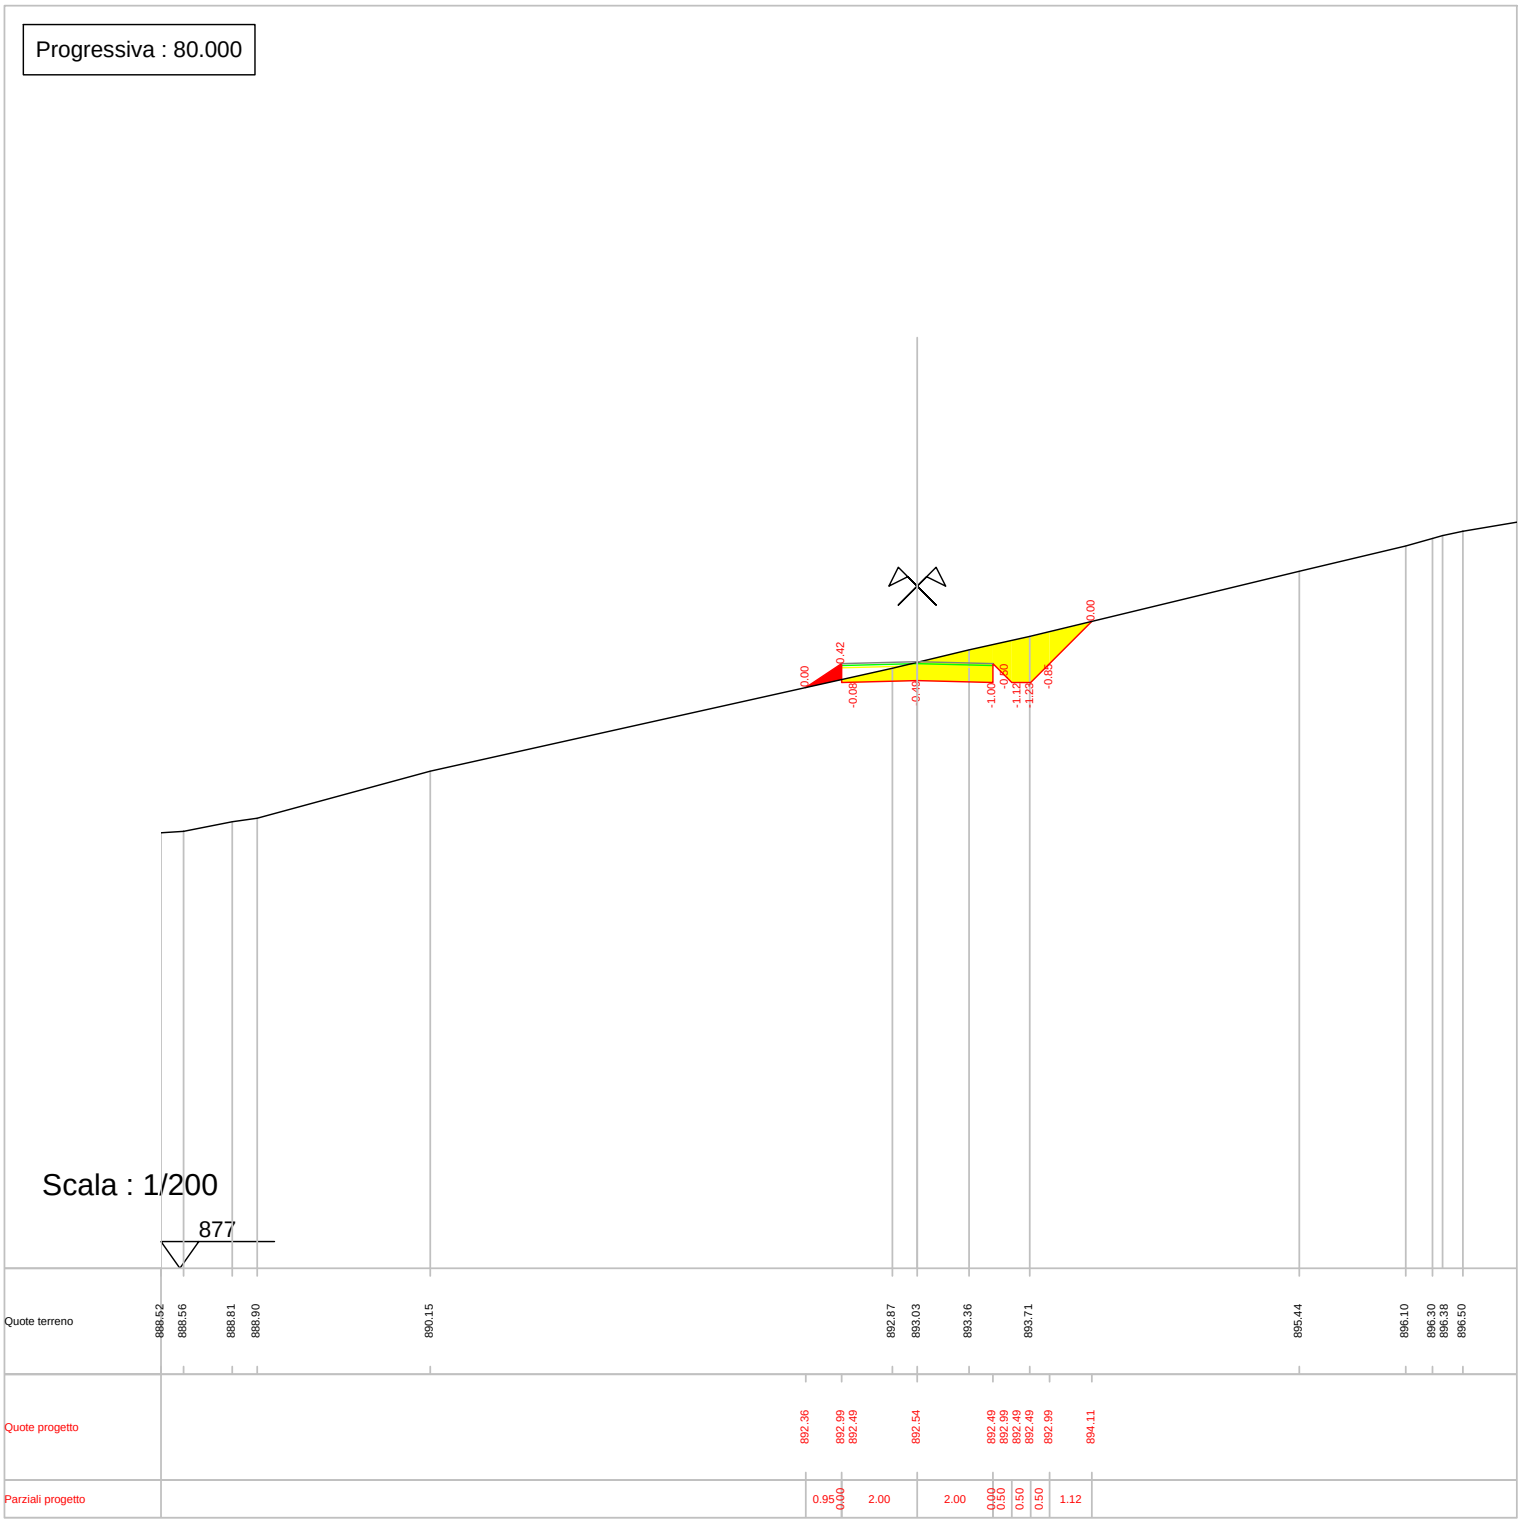


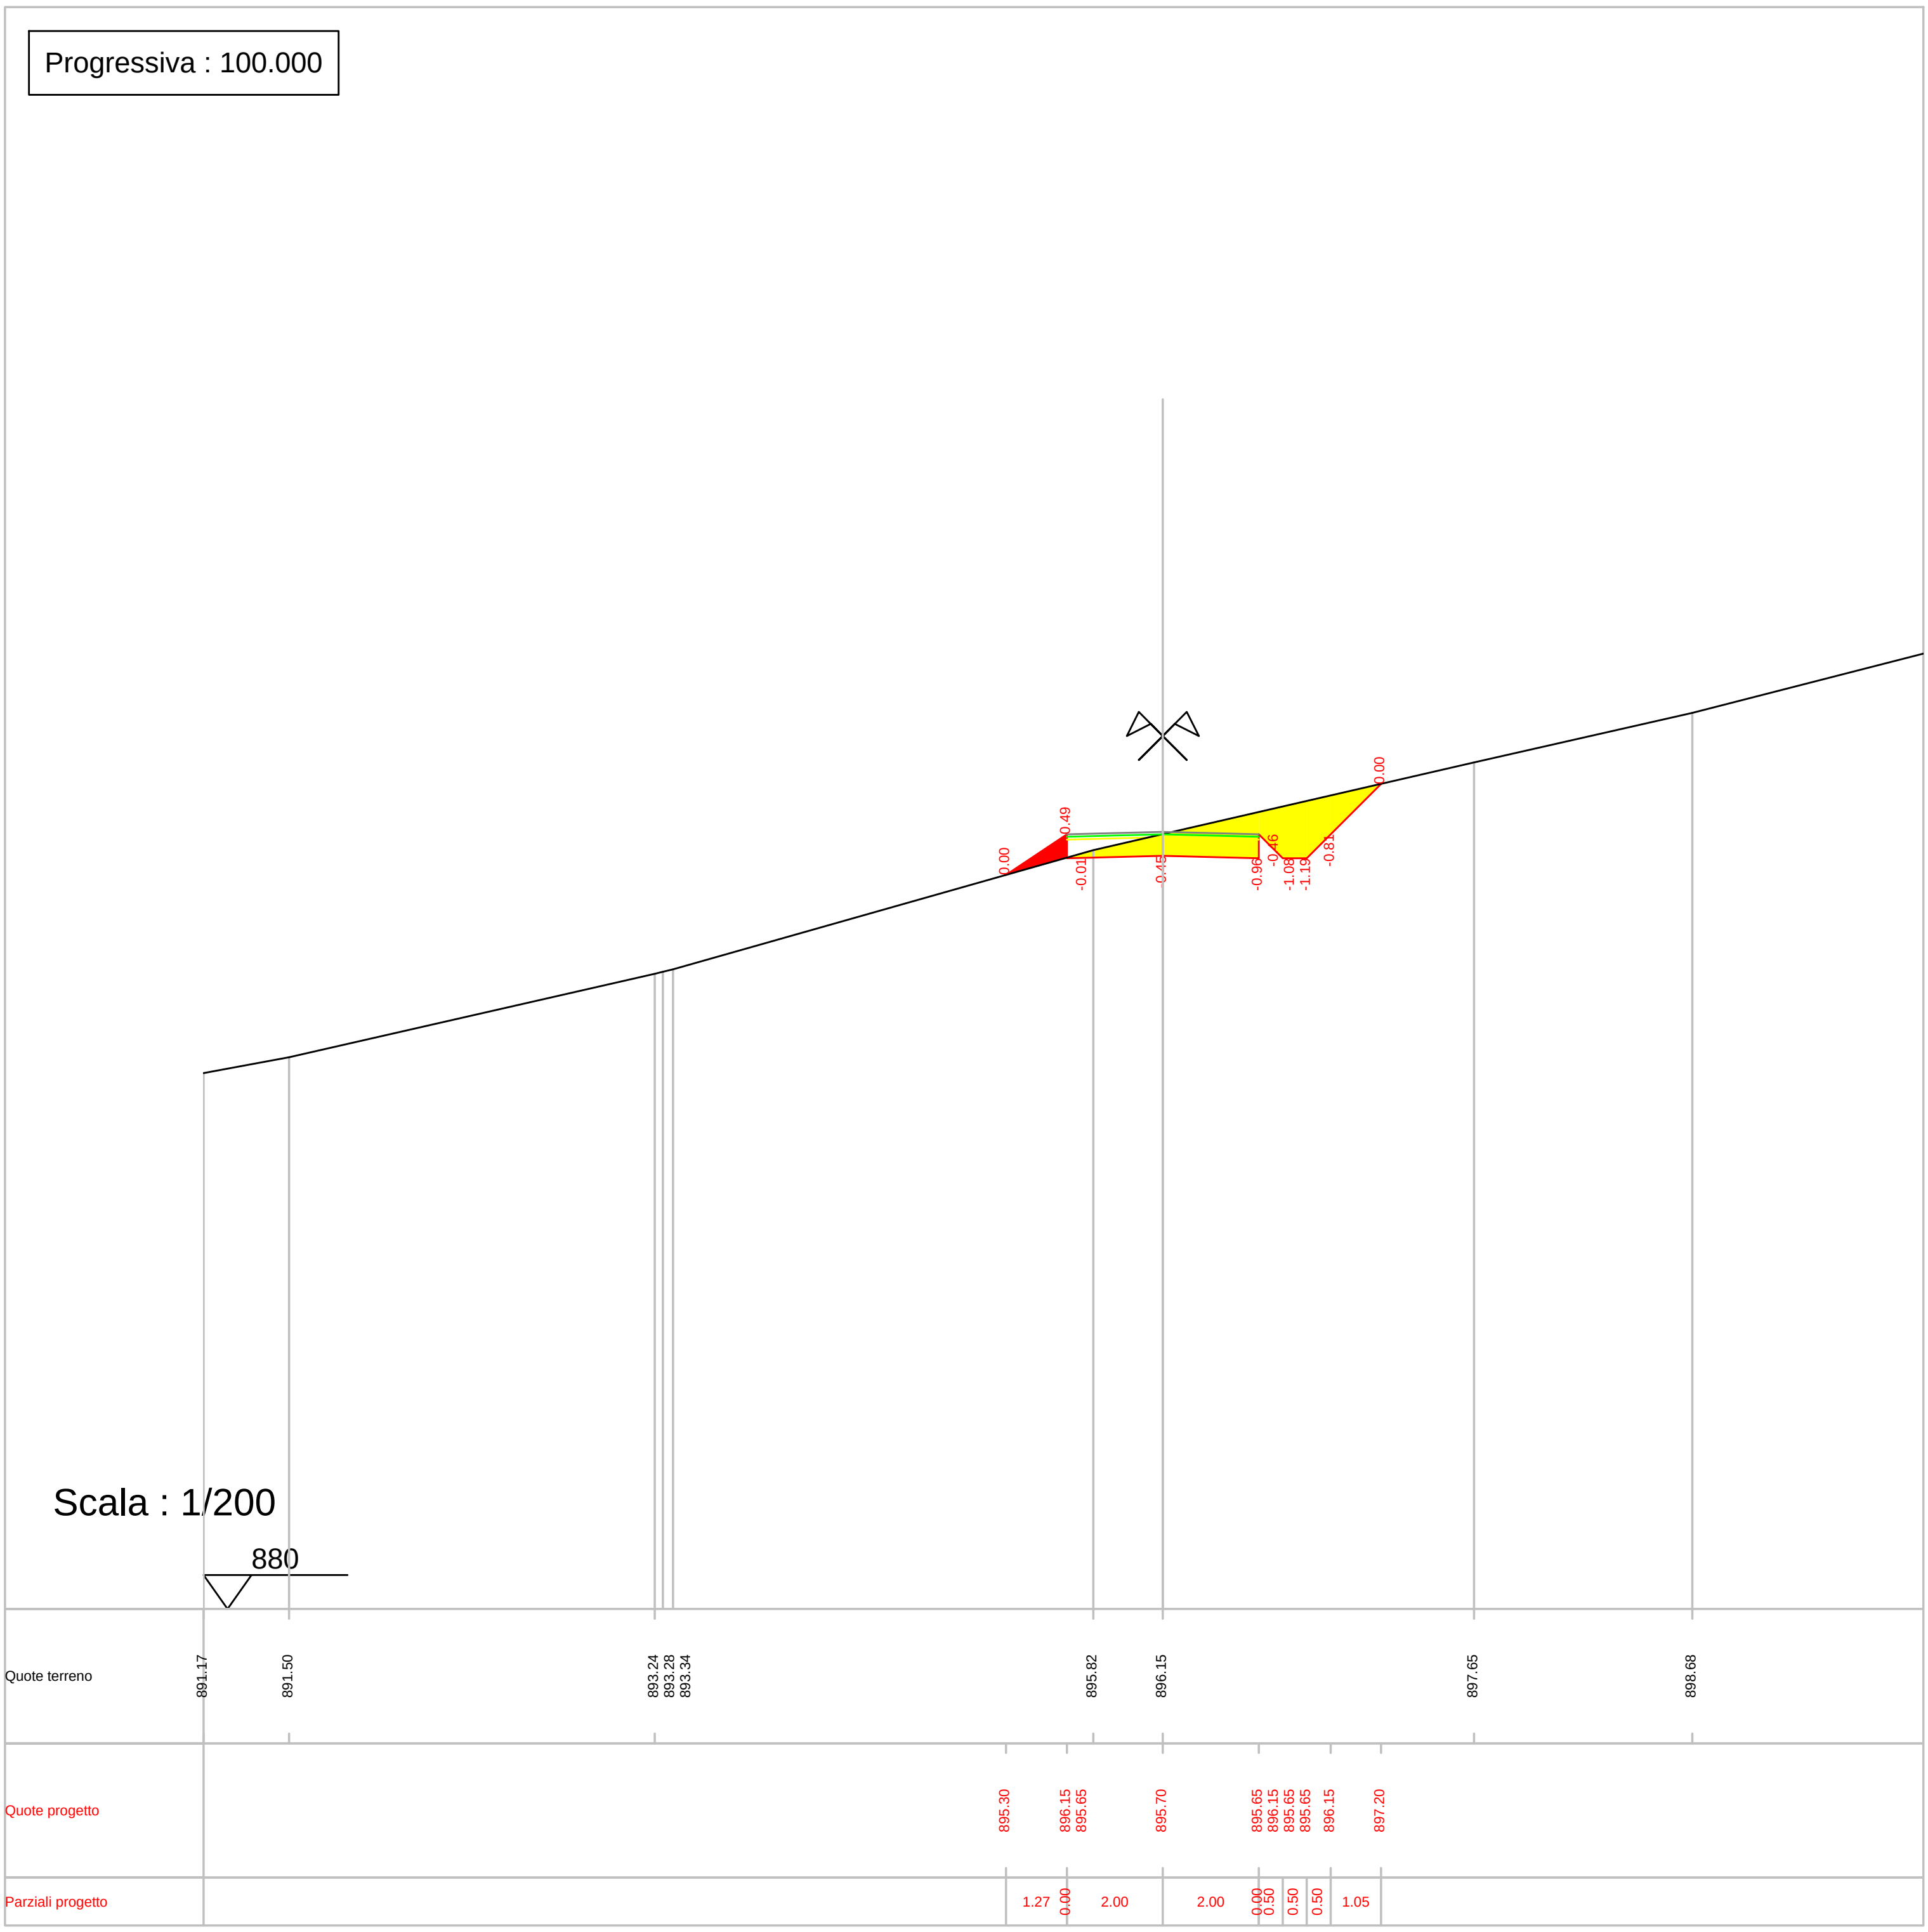
Progressiva : 100.000
0.49
0.00
-0.01
0.48
-0.96
-0.46
-1.08
-1.19
-0.81
0.00
Scala : 1/200
880
Quote terreno
891.17
891.50
893.24
893.28
893.34
895.82
896.15
897.65
898.68
Quote progetto
895.30
896.15
895.65
895.70
895.65
896.15
895.65
895.65
896.15
897.20
Parziali progetto
1.27
0.00
2.00
2.00
0.00
0.50
0.50
0.50
1.05

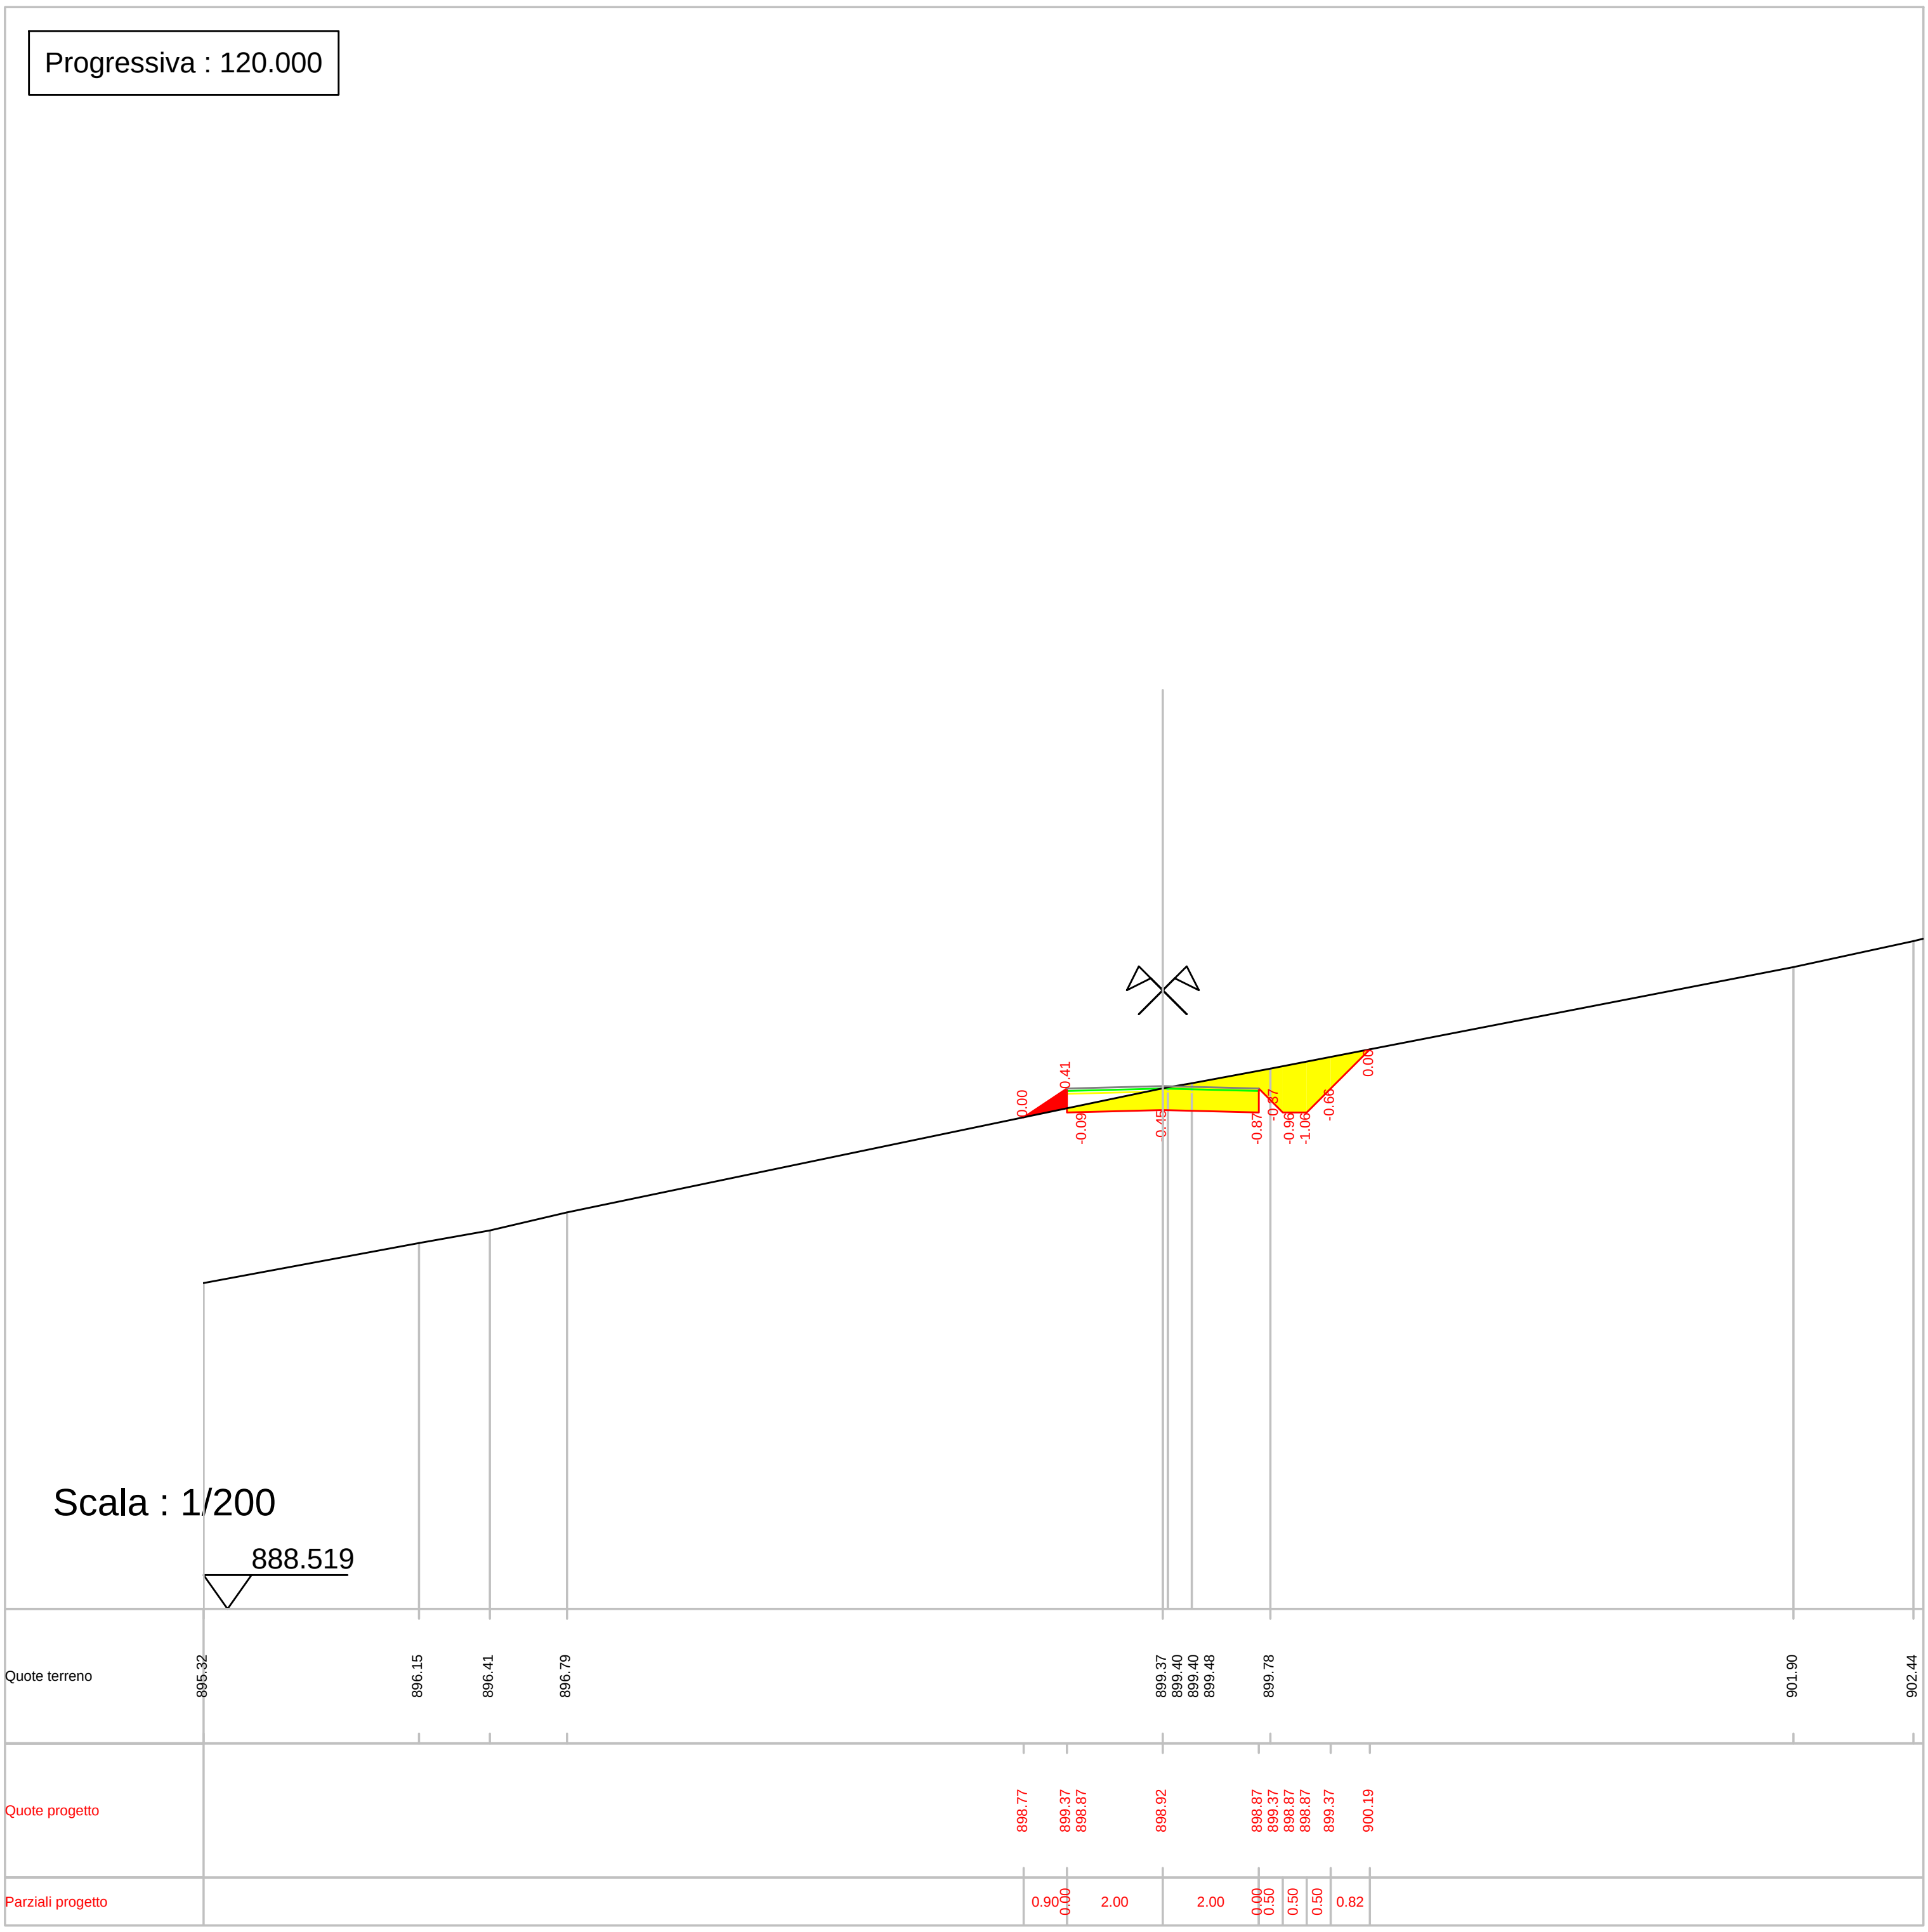

Progressiva : 120.000
Scala : 1/200
888.519
Quote terreno
895.32
896.15
896.41
896.79
899.37
899.40
899.40
899.48
899.78
901.90
902.44
Quote progetto
898.77
899.37
898.87
898.92
898.87
899.37
898.87
898.87
899.37
900.19
Parziali progetto
0.90
0.00
2.00
2.00
0.00
0.50
0.50
0.50
0.82

Progressiva : 142.988

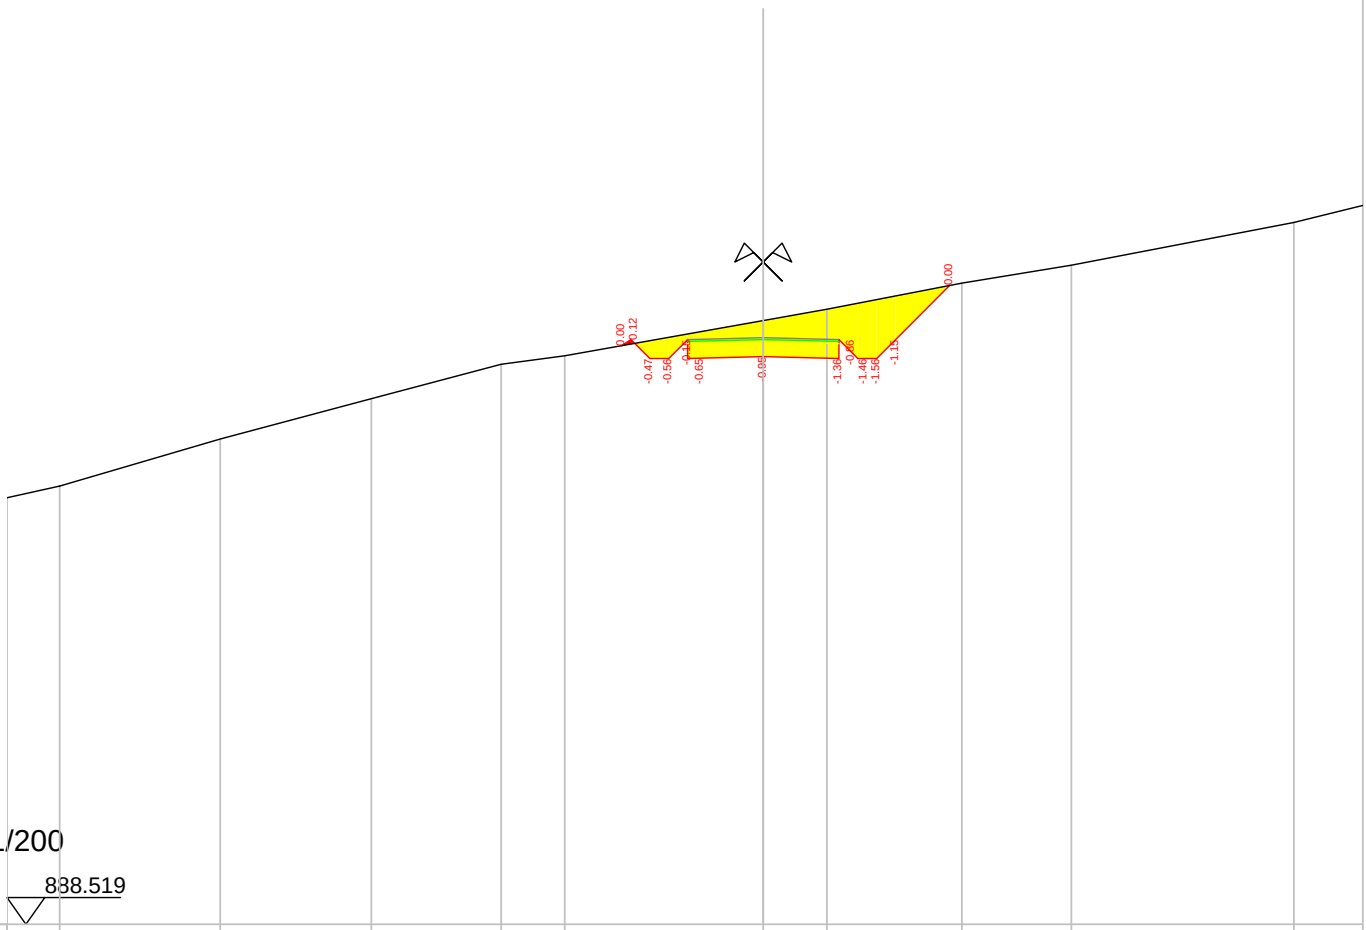


Scala : 1/200

838.519

Quote terreno	899.80	900.11	901.36	902.42	903.33	903.56	904.49	904.79	905.48	905.95	907.08
Quote progetto						903.83 903.99 903.49 903.49 903.99 903.49	903.54	903.49 903.99 903.49 903.49 903.99	905.42		
Parziali progetto						0.71 0.50 0.50 0.50 0.00 2.00	2.00	0.00 0.50 0.50 0.50 1.43			

Progressiva : 160.000

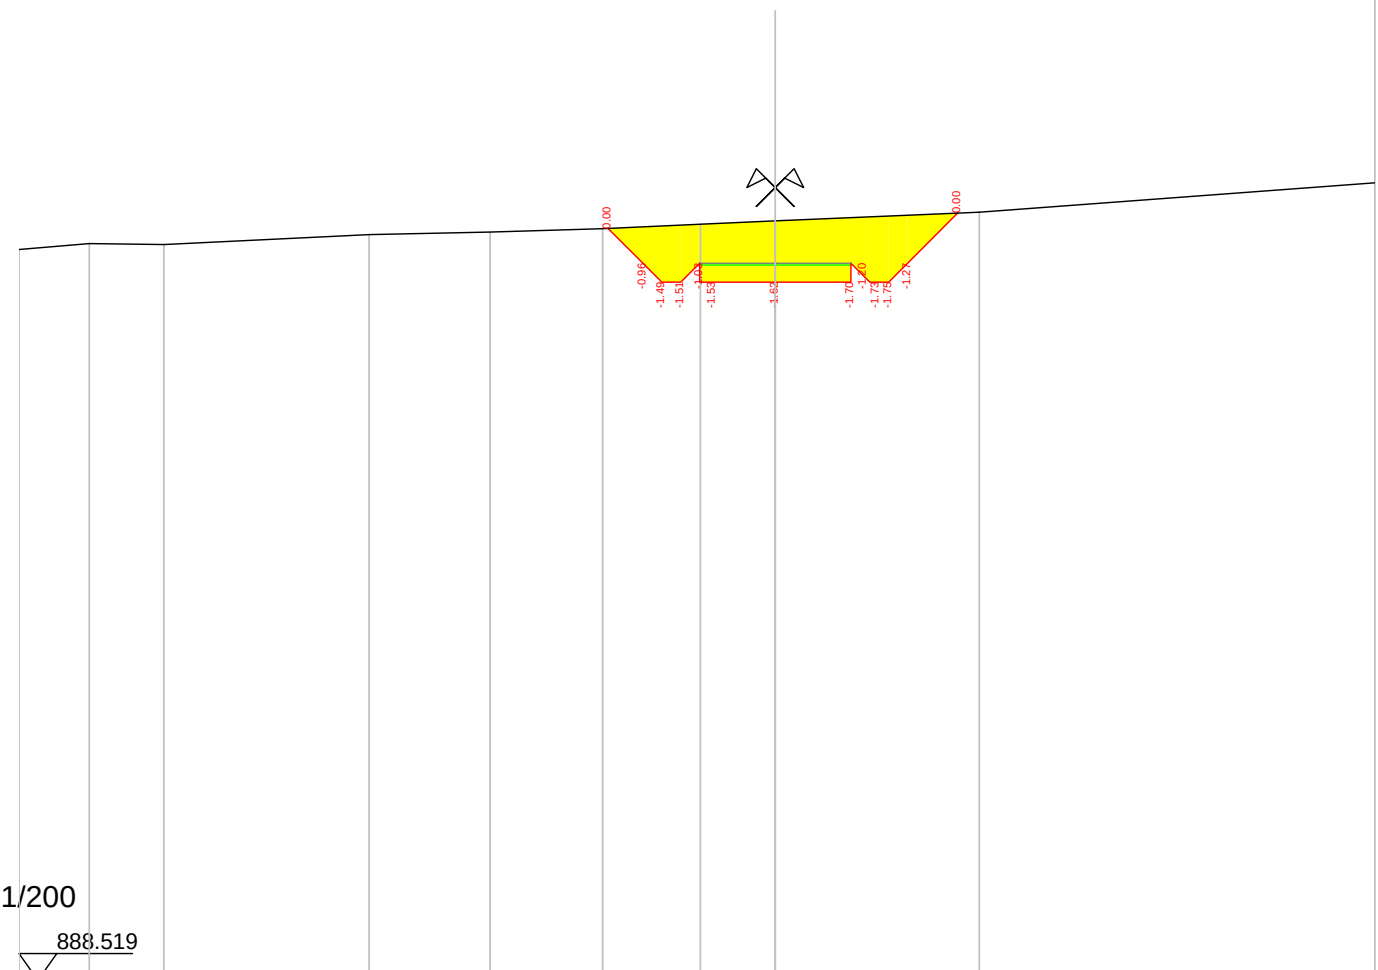


Scala : 1/200

888.519

Quote terreno	907.85	908.01	907.98	908.24	908.31	908.40	908.52	908.61	908.84	
Quote progetto						908.41	907.49	906.99	906.99	907.49	906.99	906.99	906.99	907.49	908.81	
Parziali progetto						0.92	0.50	0.50	0.50	0.00	2.00	2.00	0.00	0.50	0.50	0.50	1.33

Progressiva : 180.000

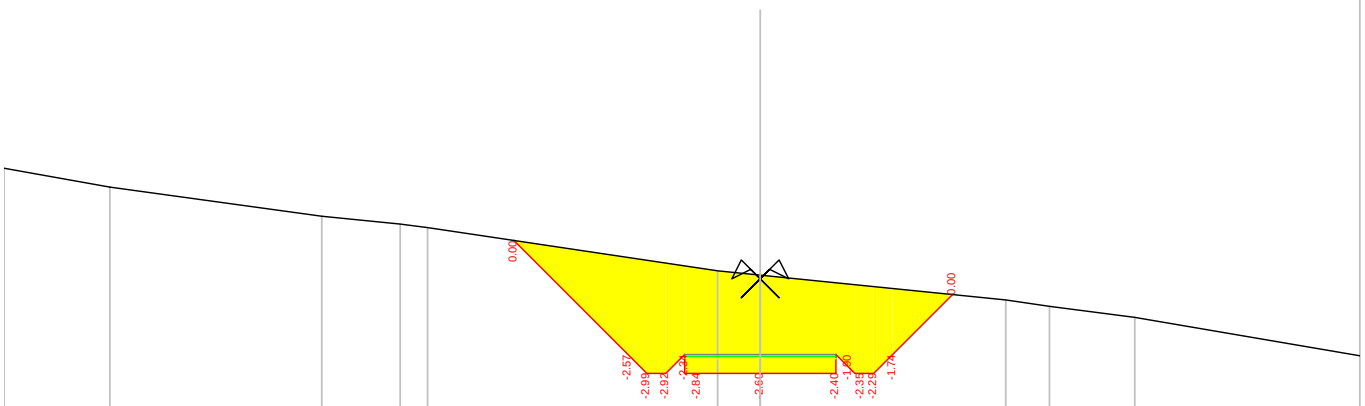


Scala : 1/200

897

Quote terreno	916.47	915.97	915.20	914.99	914.90	913.76	913.64	912.98	912.82	912.52	
Quote progetto											
	914.56	911.54	911.04	911.04	911.54	911.04	911.04	911.54	911.04	911.54	913.13
Parziali progetto		3.02	0.50	0.50	0.50	0.00	2.00	2.00	0.00	0.50	0.50	0.50	1.58


Progressiva : 203.265

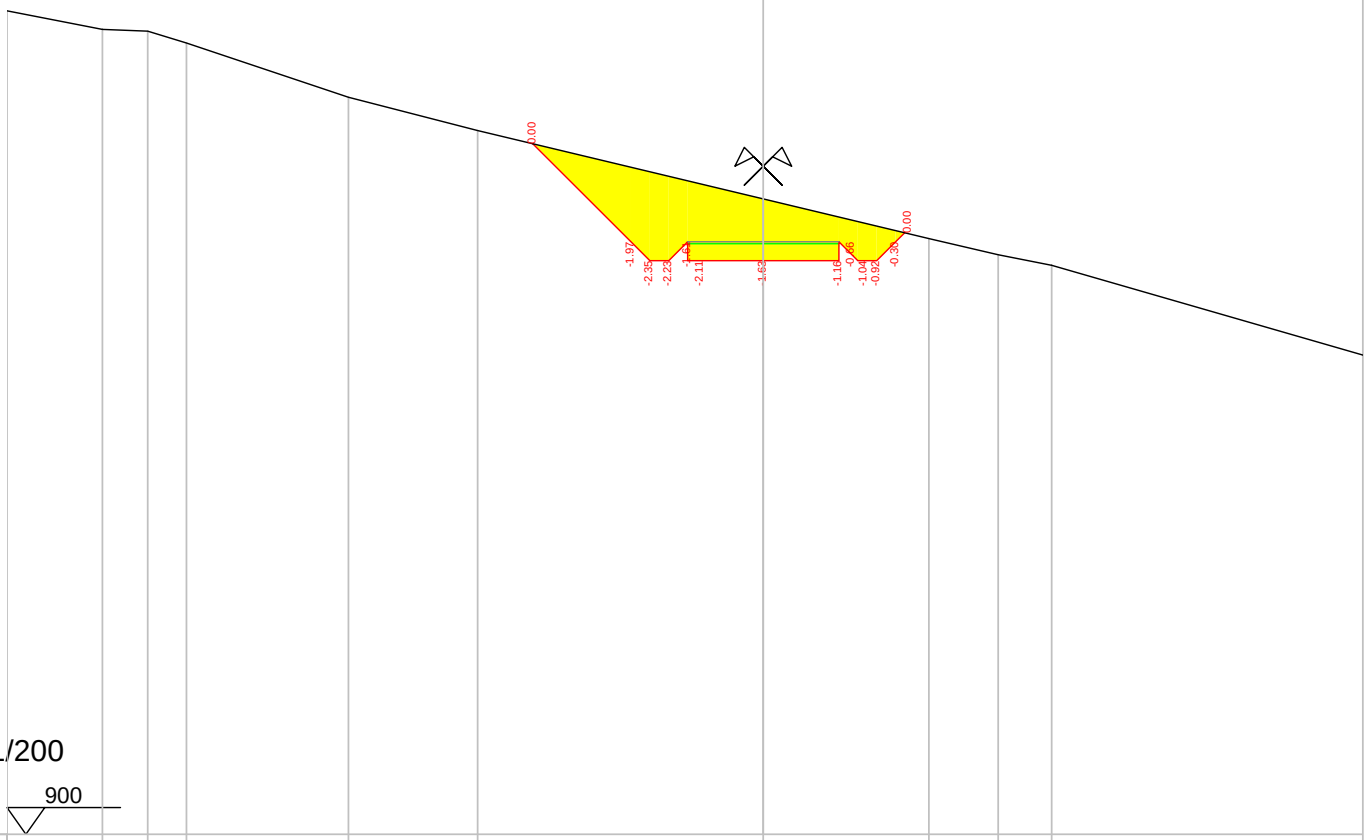

Scala : 1/200


900

Quote terreno	921.78	921.29	921.25	920.93	919.50	918.61	916.81	915.76	915.33	915.05
Quote progetto						918.27	915.67 / 915.17 / 915.17 / 915.67 / 915.17	915.17	915.17 / 915.67 / 915.17 / 915.67 / 915.91	
Parziali progetto						2.59	0.50 / 0.50 / 0.50 / 0.00 / 2.00	2.00	0.00 / 0.50 / 0.50 / 0.50 / 0.24	

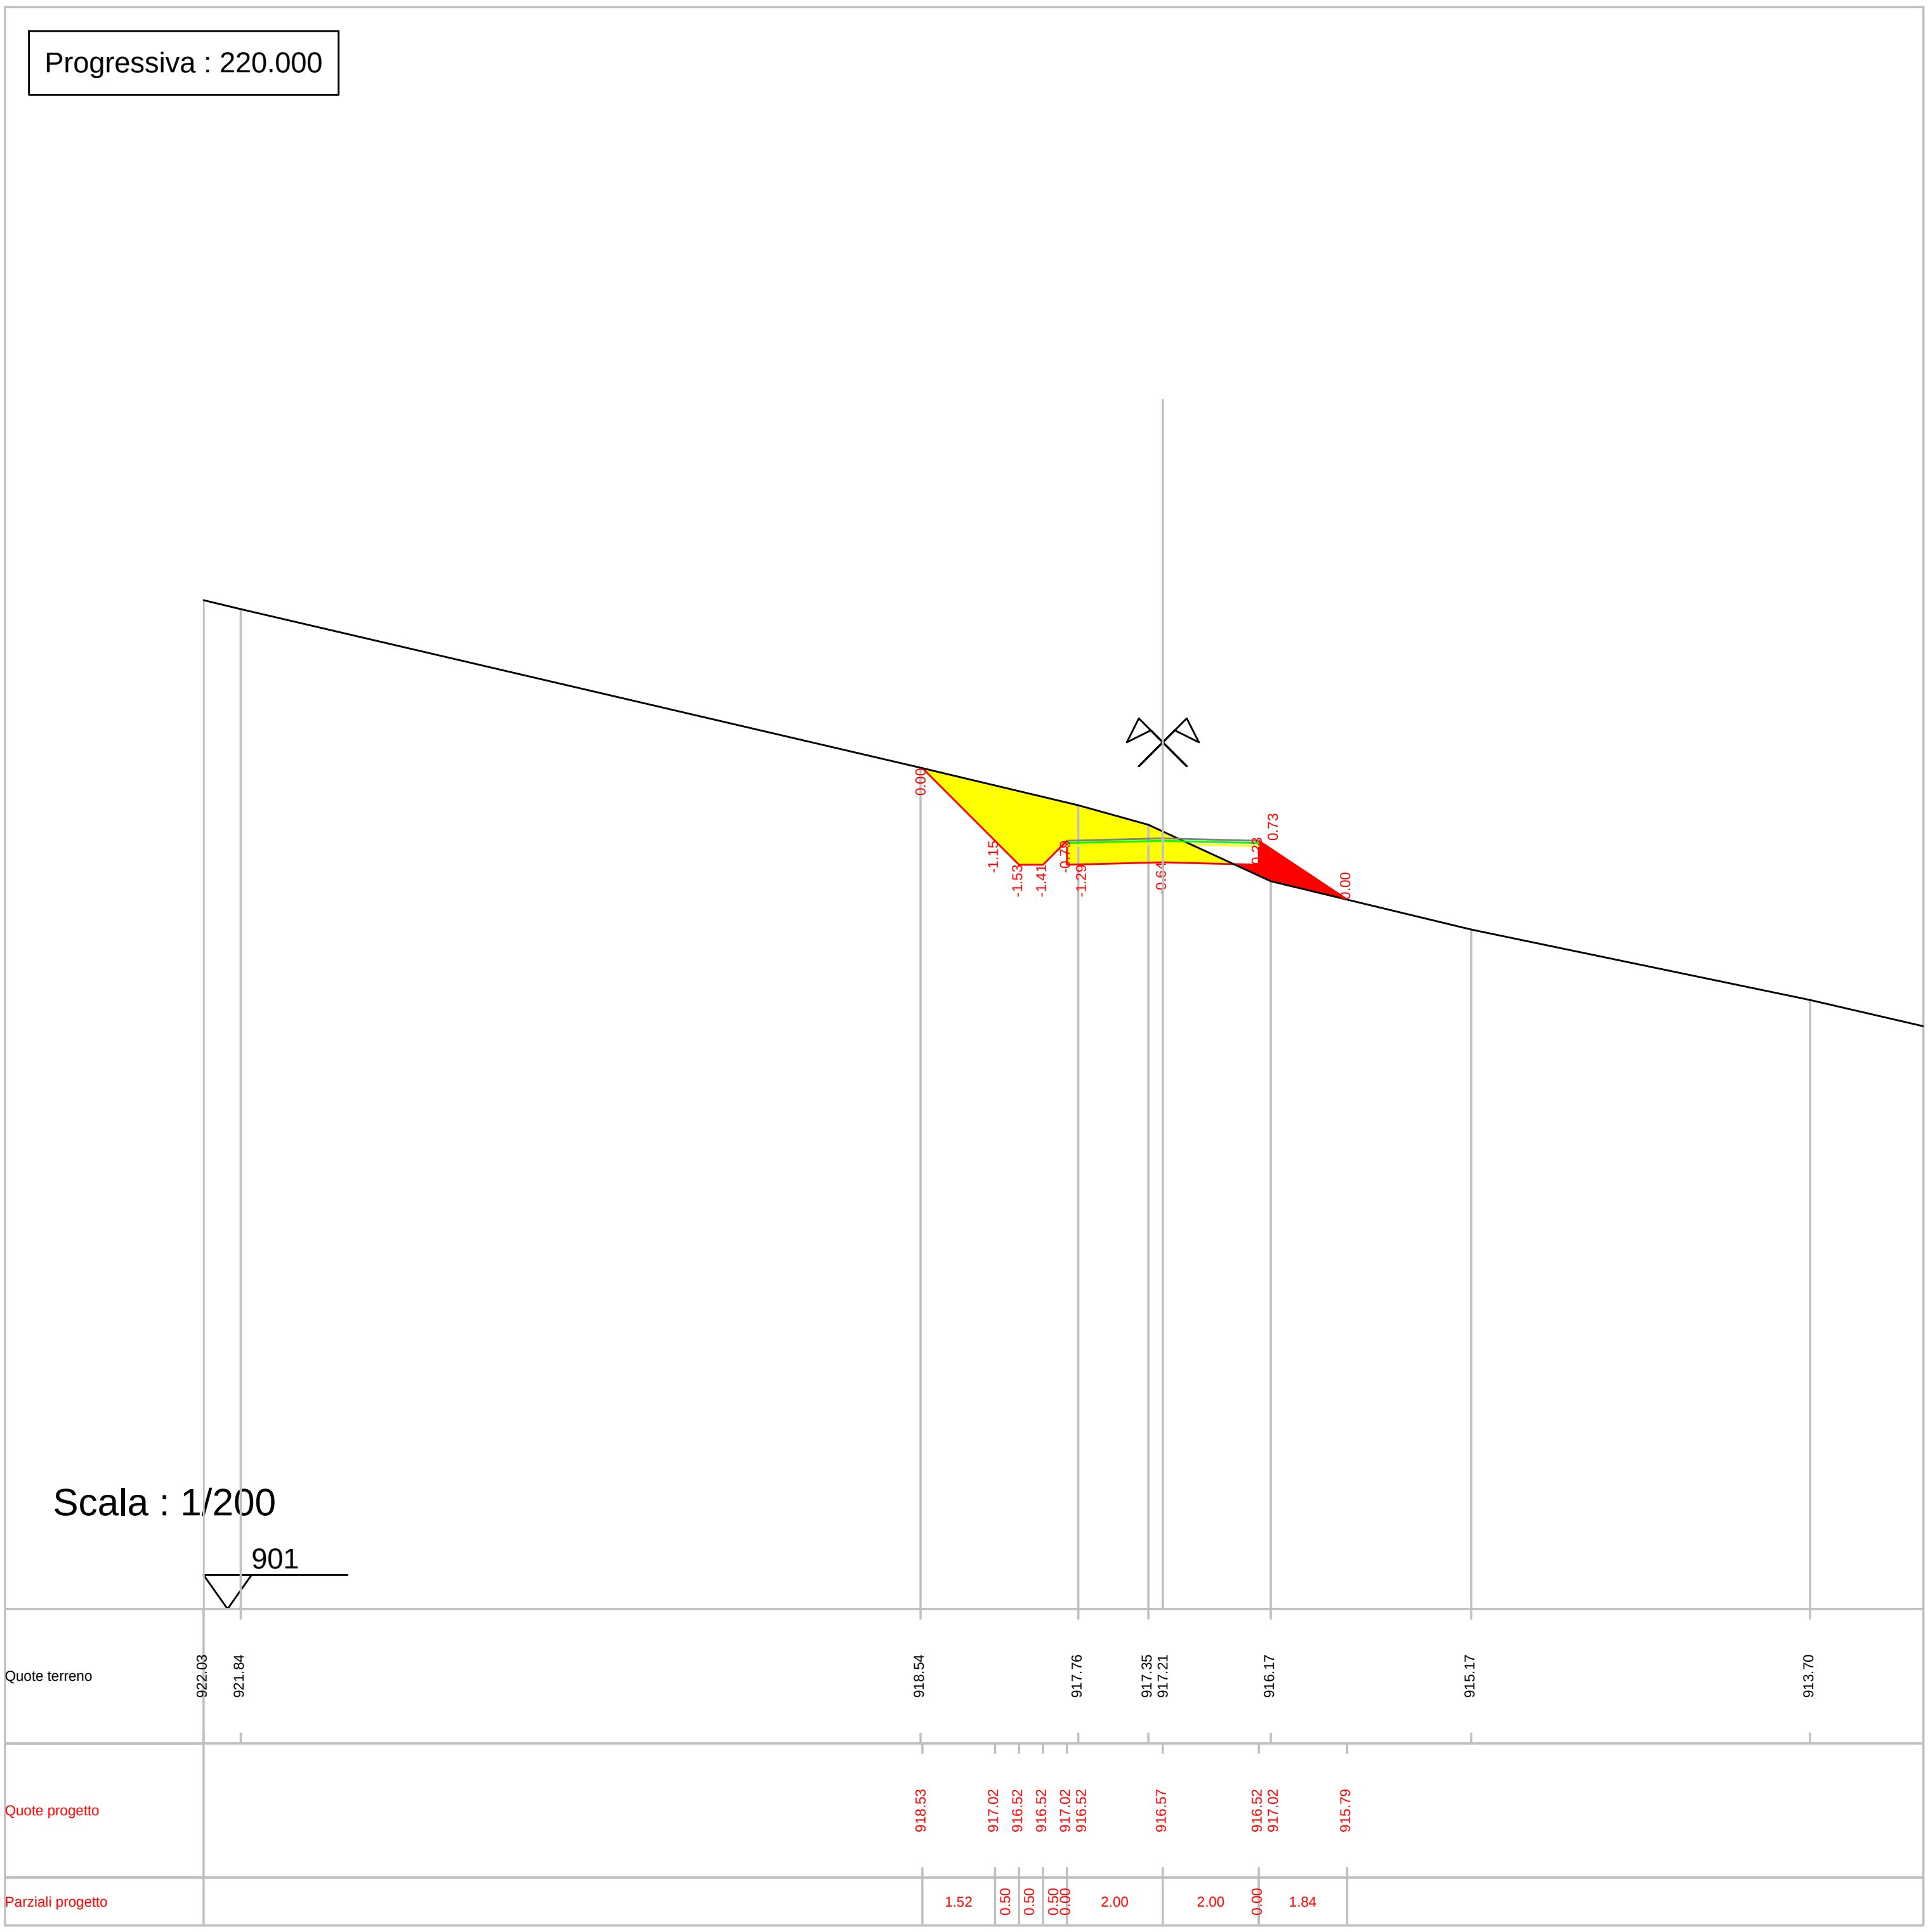


Progressiva : 220.000
Scala : 1/200
901
Quote terreno
922.03
921.84
918.54
917.76
917.35
917.21
916.17
915.17
913.70
Quote progetto
918.53
917.02
916.52
916.52
917.02
916.52
916.57
916.52
917.02
915.79
Parziali progetto
1.52
0.50
0.50
0.50
0.00
2.00
2.00
0.00
1.84

Progressiva : 240.000

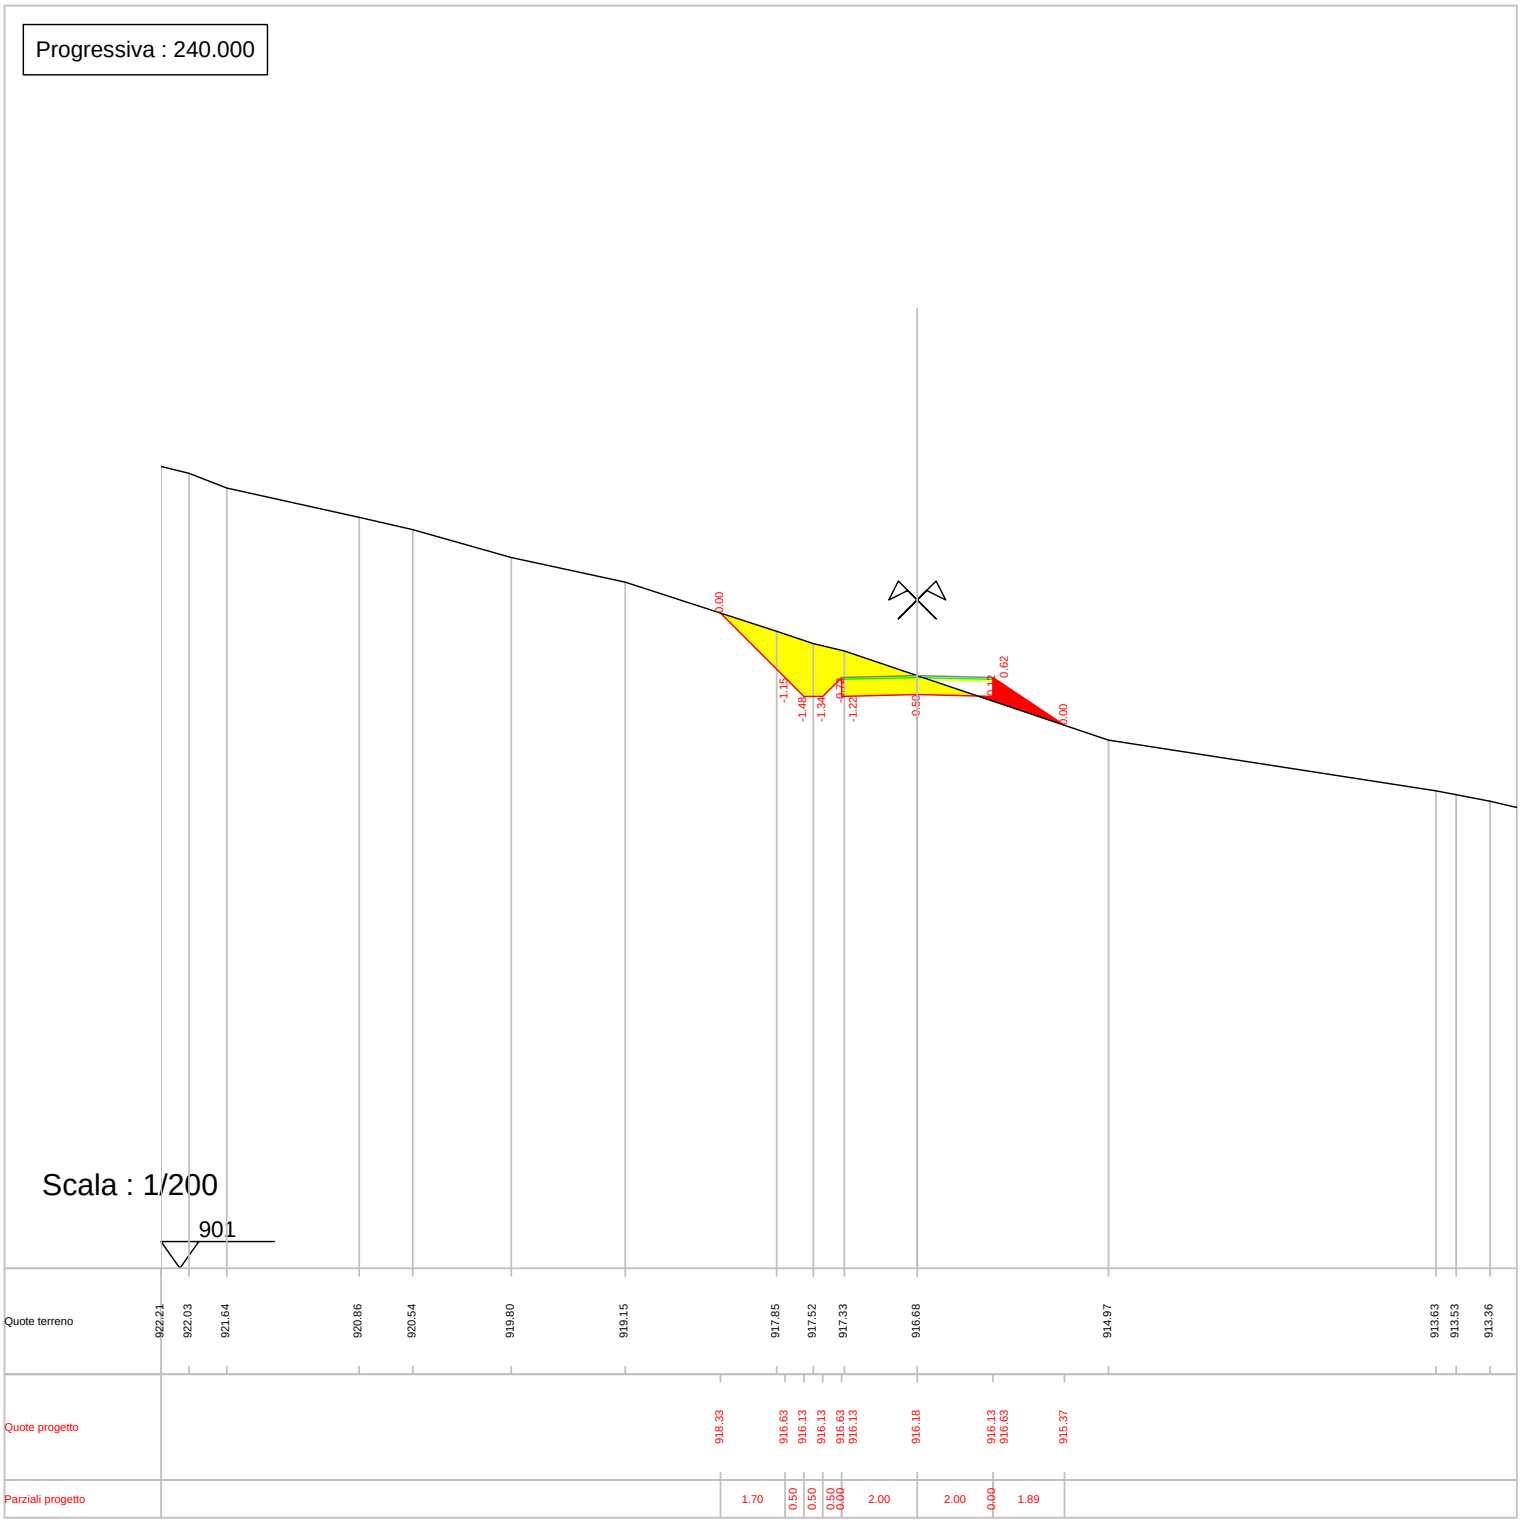

Progressiva : 260.000

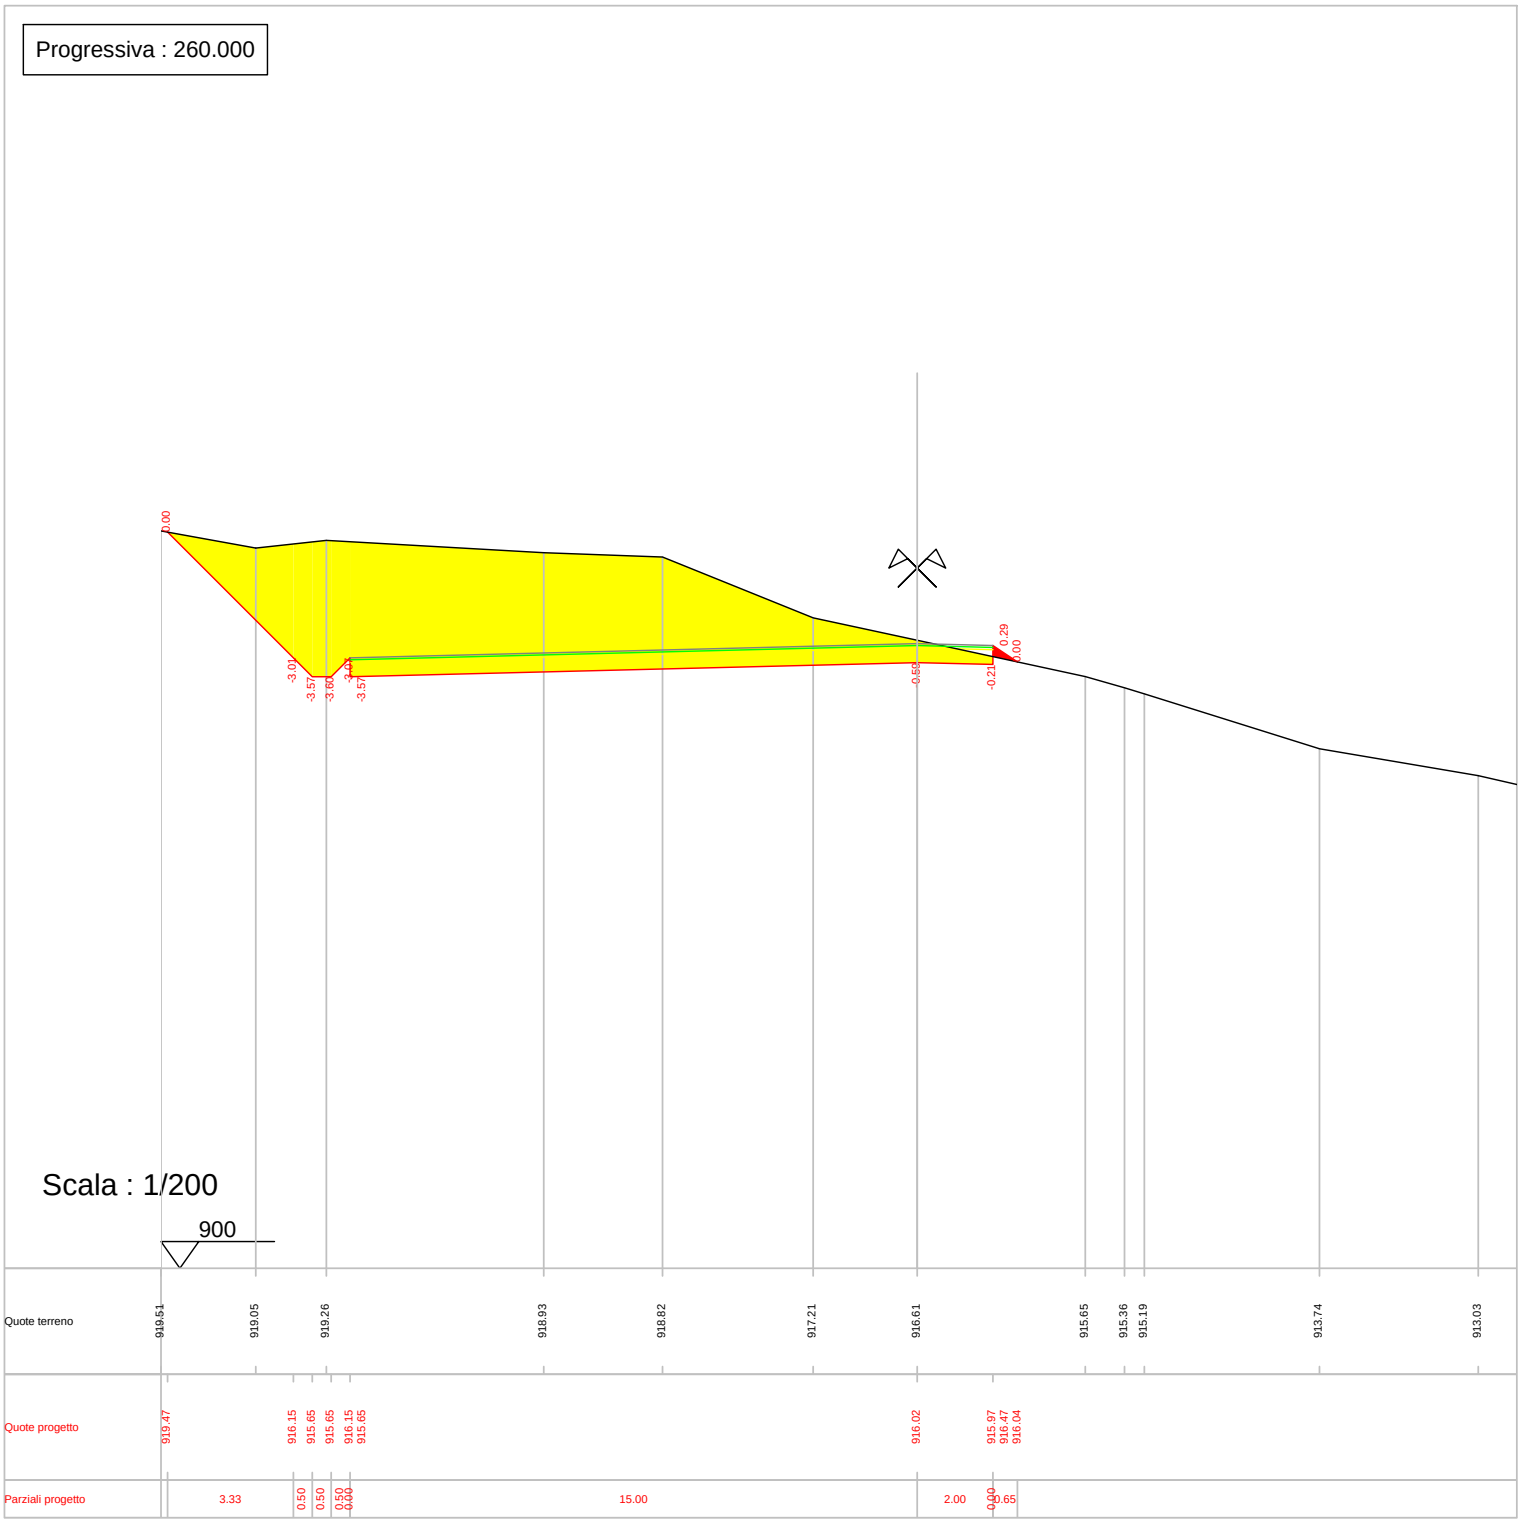

Progressiva : 279.566

