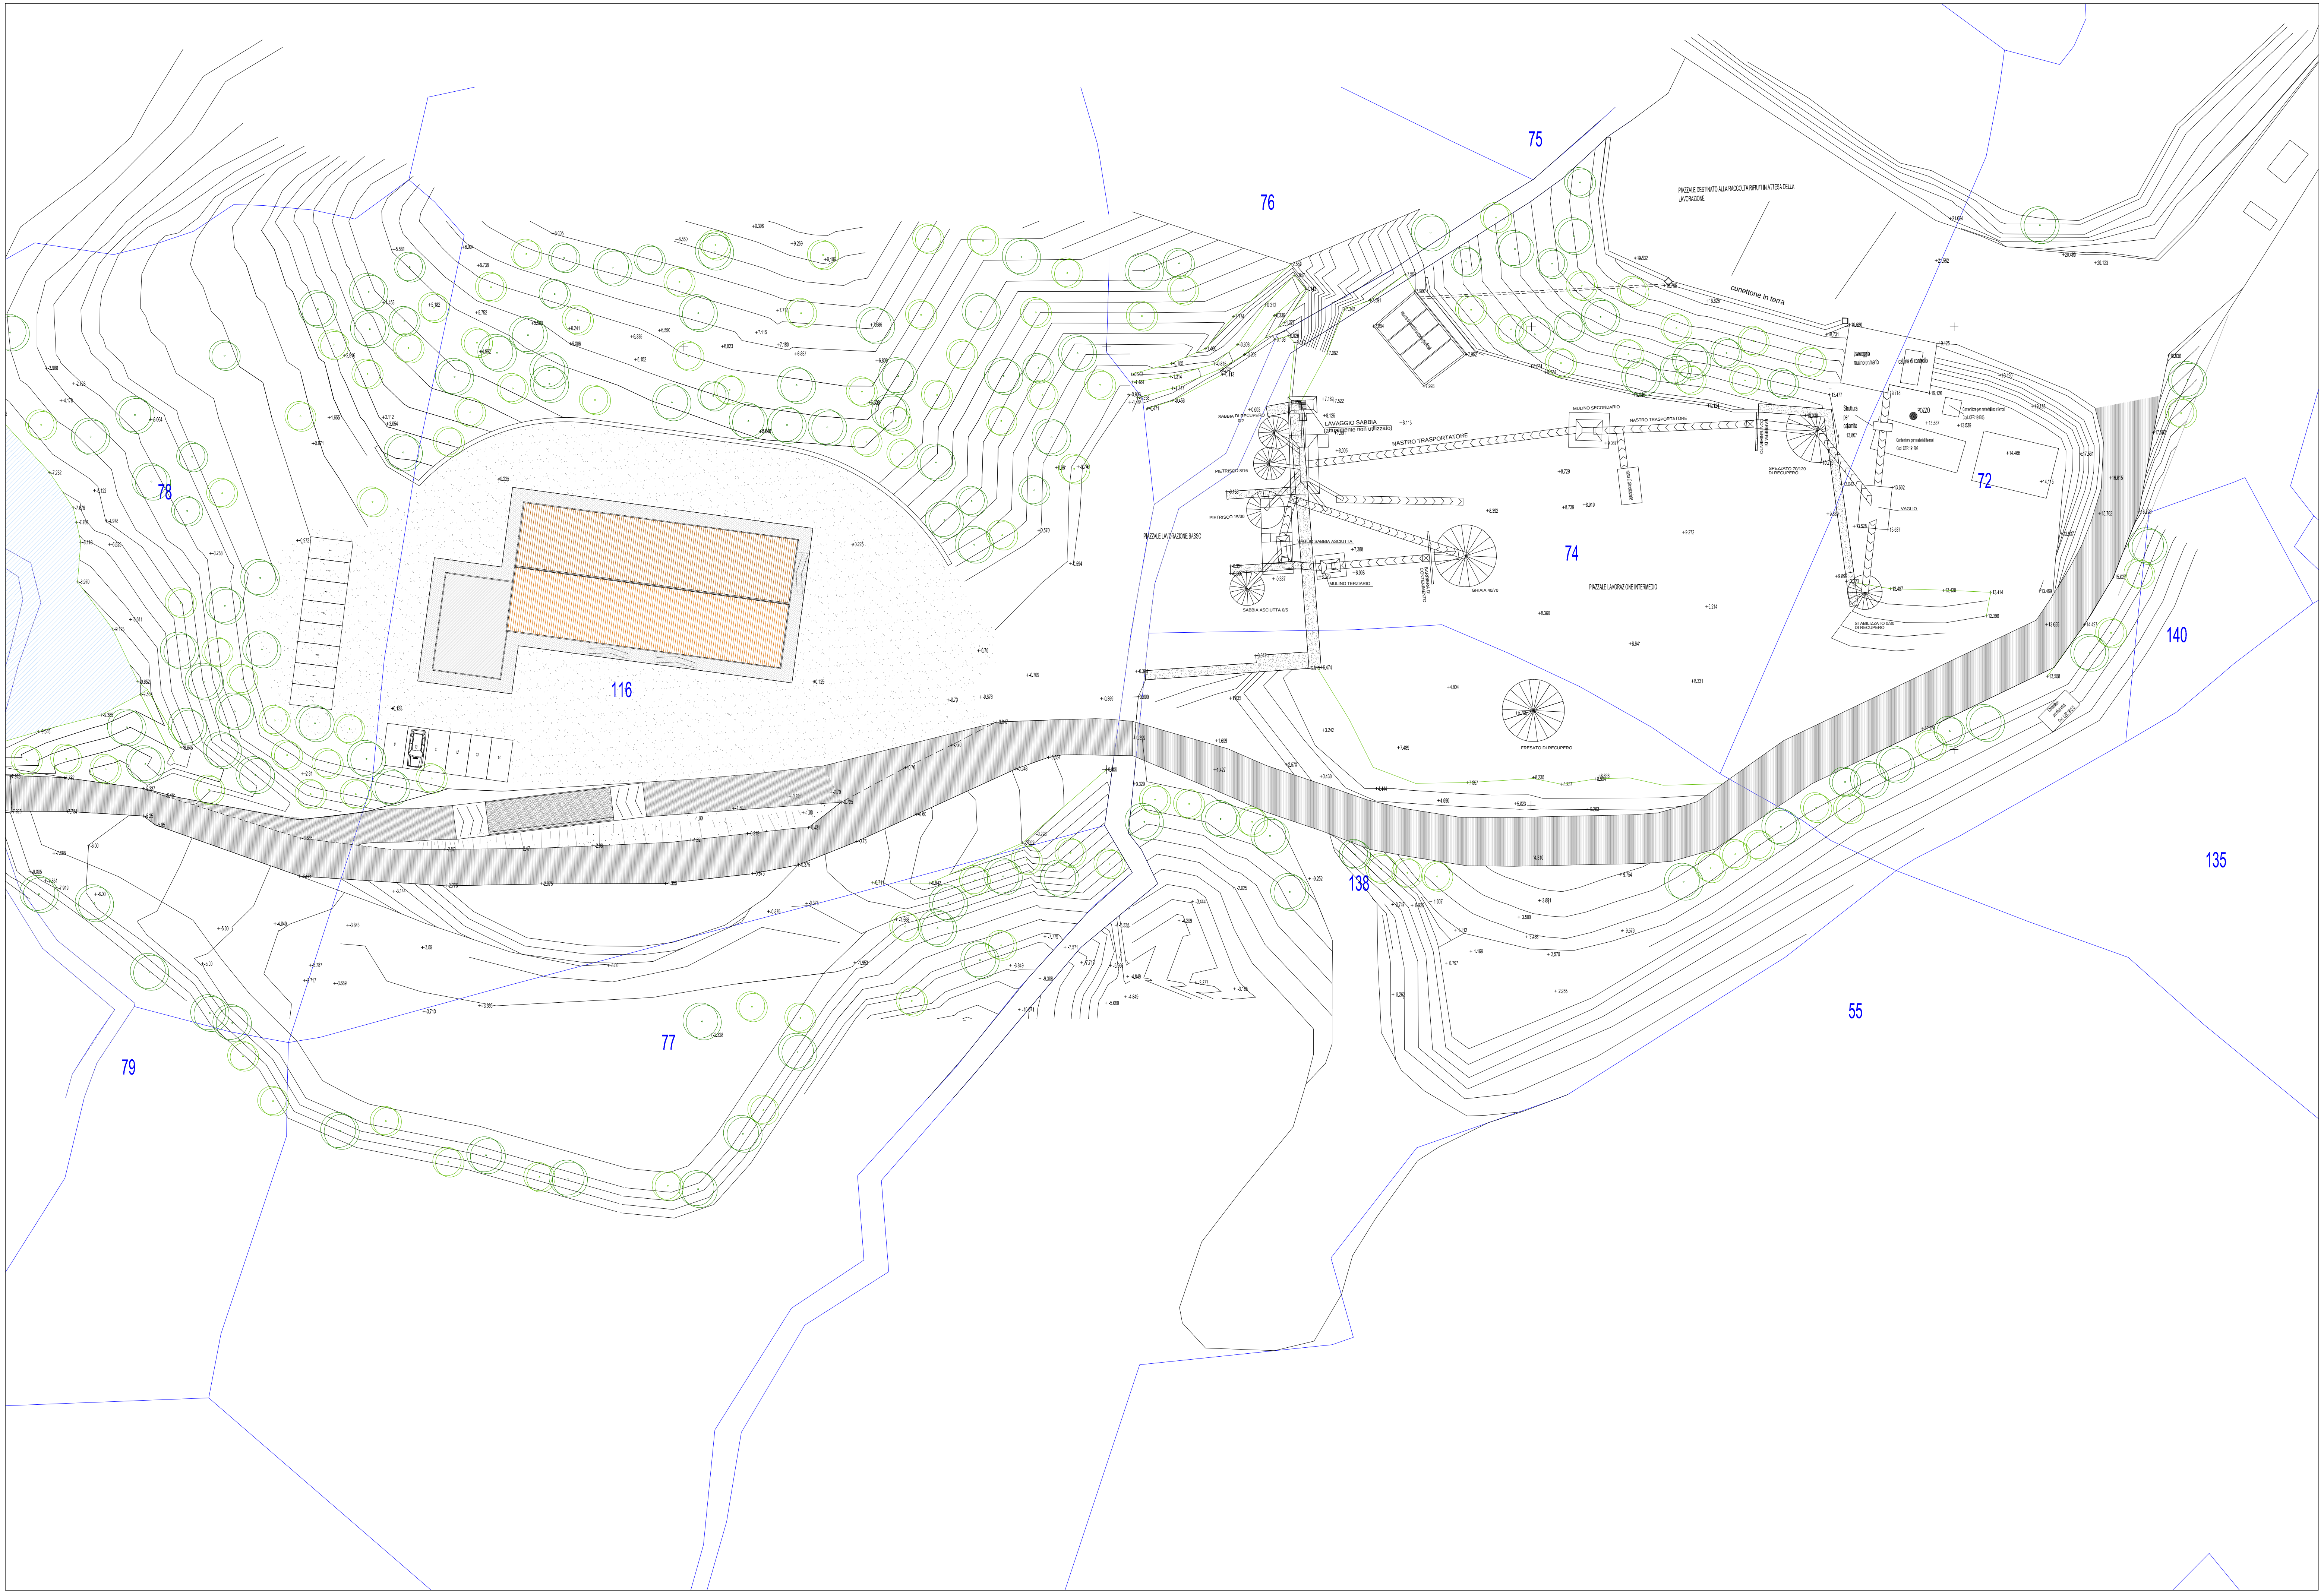

PIAZZALE DESTINATO ALLA RACCOLTA RIFIUTI IN ATTESA DELLA LAVORAZIONE
cunettone in terra
tramoggia mulino primario
cabina di controllo
Struttura per calamita
POZZO
Contenitore per materiali non ferrosi Cod. CER 191203
Contenitore per materiali ferrosi Cod. CER 191202
VAGLIO
SPEZZATO 70/120 DI RECUPERO
STABILIZZATO 0/30 DI RECUPERO
BARRIERA DI CONTENIMENTO
MULINO SECONDARIO
NASTRO TRASPORTATORE
vasca di alimentazione
PIAZZALE LAVORAZIONE INTERMEDIO
FRESATO DI RECUPERO
LAVAGGIO SABBIA
(attualmente non utilizzato)
SABBIA DI RECUPERO 0/2
PIETRISCO 8/16
PIETRISCO 15/30
VAGLIO SABBIA ASCIUTTA
MULINO TERZIARIO
SABBIA ASCIUTTA 0/5
GHIAIA 40/70
PIAZZALE LAVORAZIONE BASSO
Contenitore per rifiuti misti Cod. CER 191212
75
76
78
116
74
72
140
135
138
55
77
79