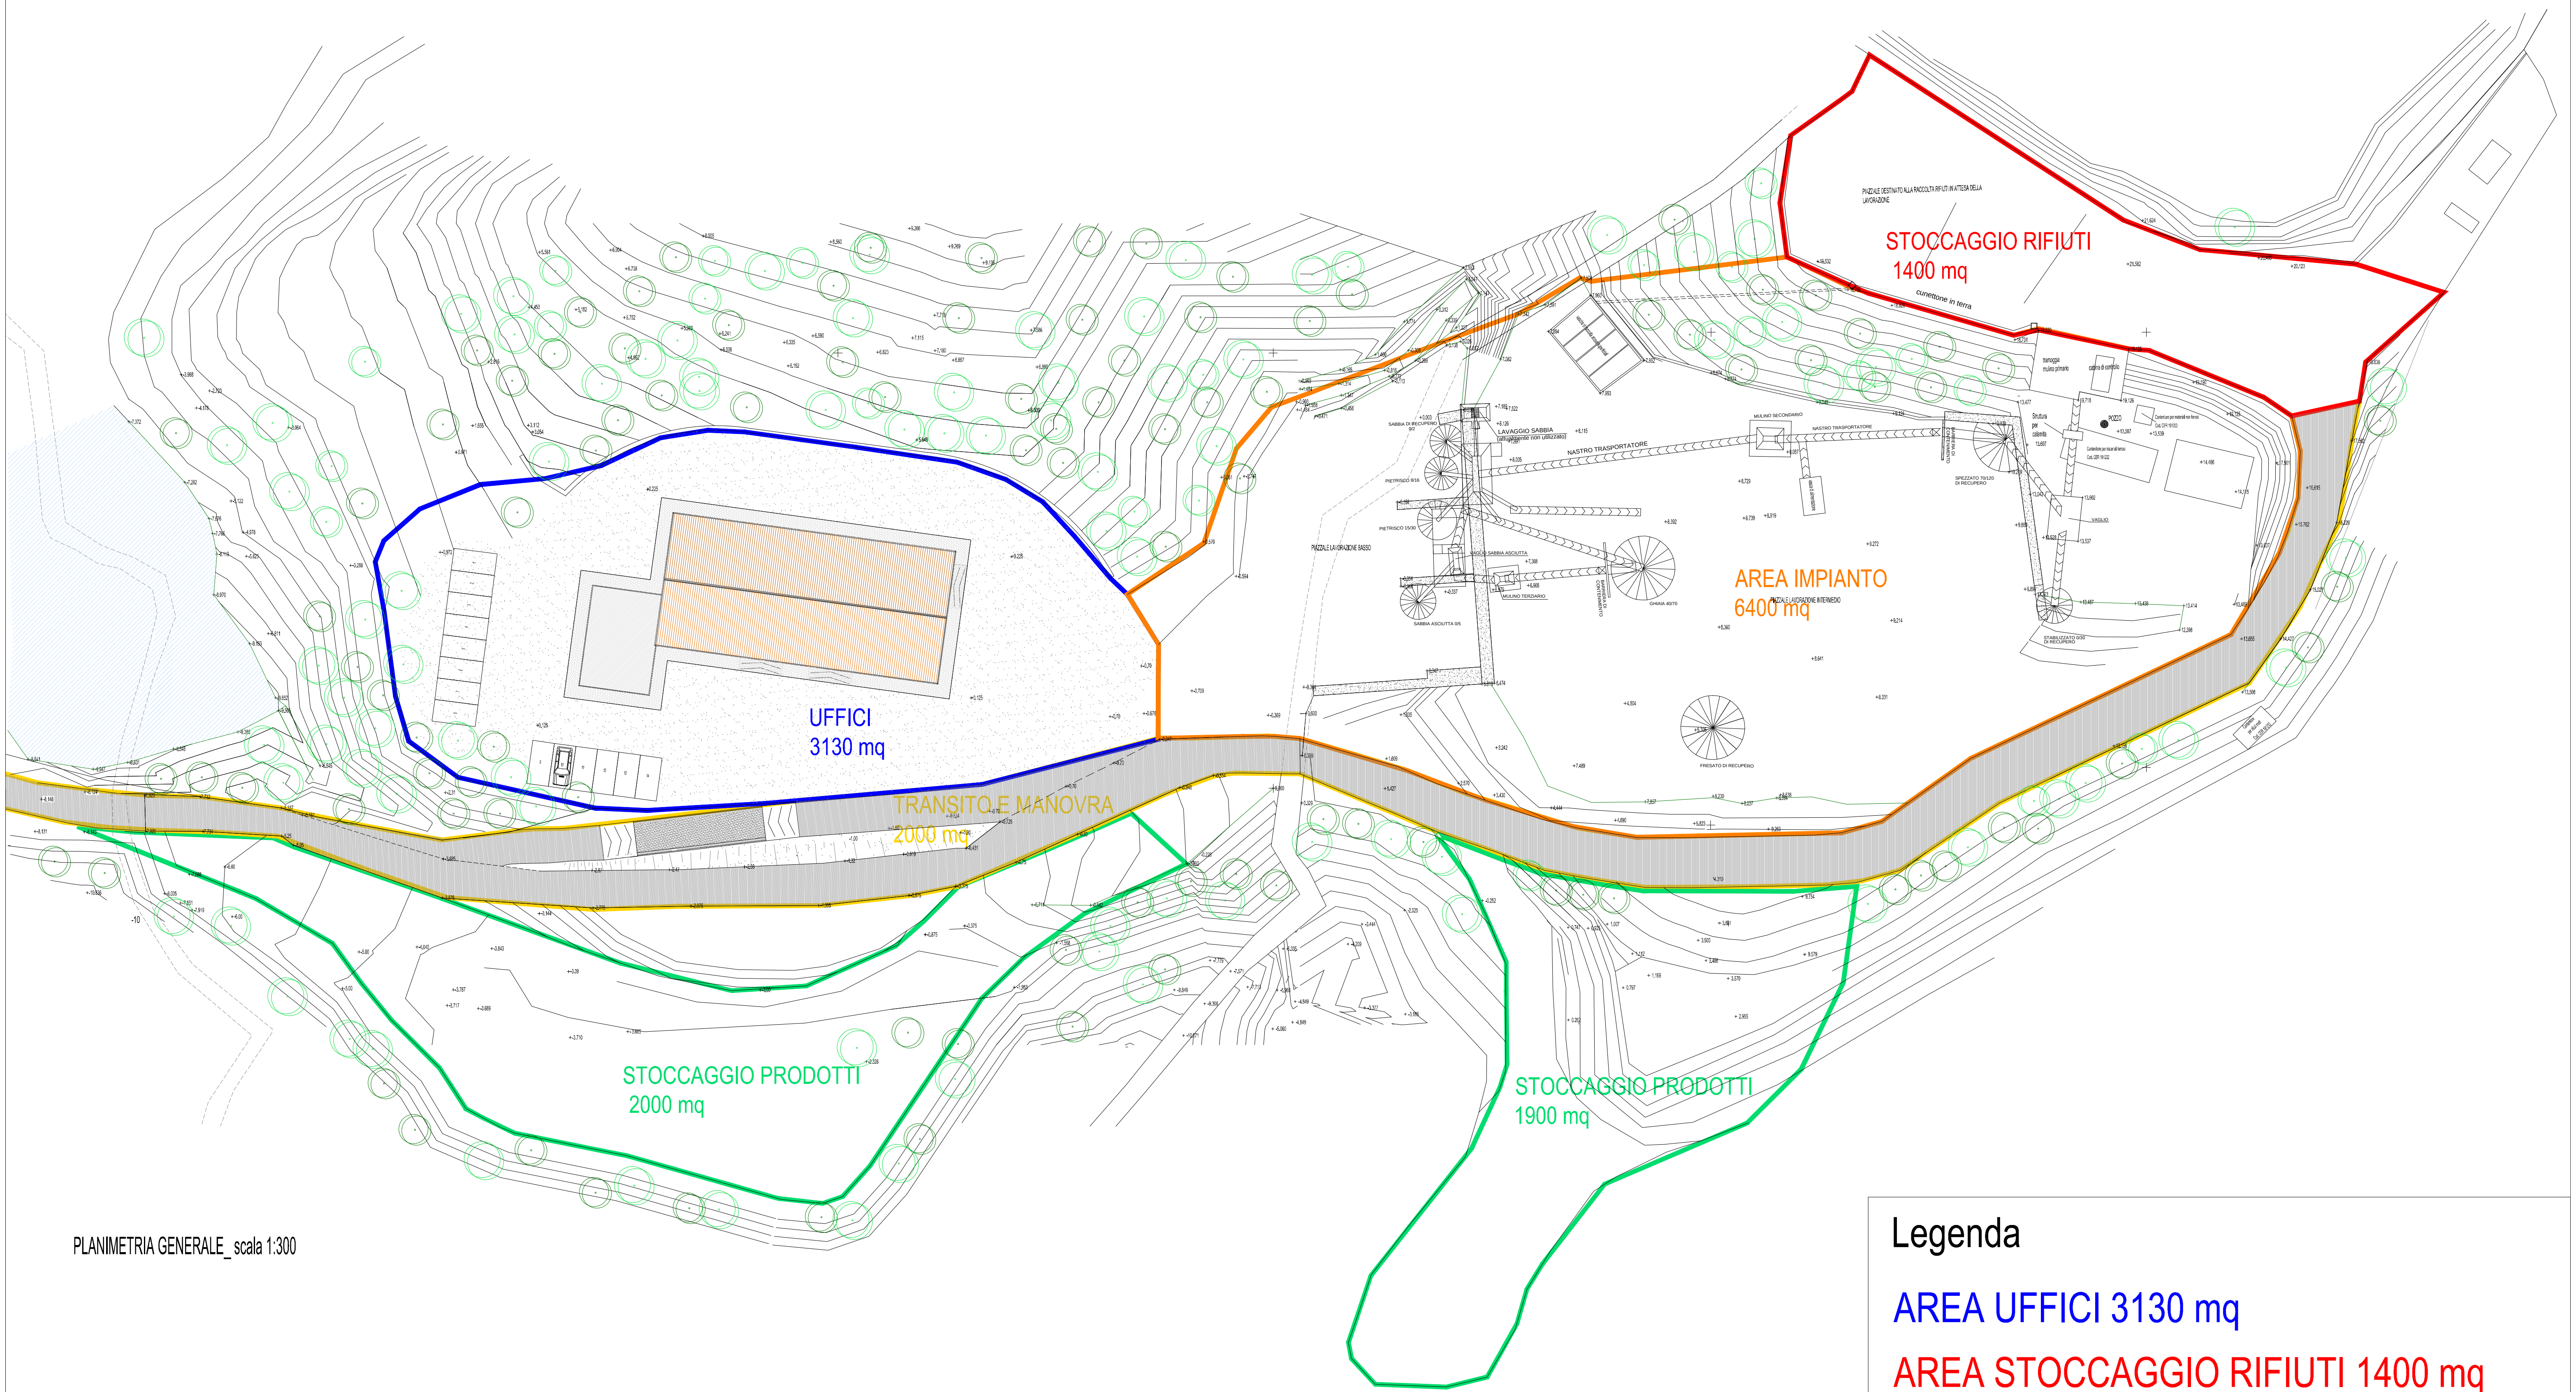


PLANIMETRIA GENERALE_ scala 1:300

Legenda

AREA UFFICI 3130 mq

AREA STOCCAGGIO RIFIUTI 1400 mq

AREA IMPIANTO/LAVORAZIONE 6400 mq

AREA TRANSITO E MANOVRA 2000 mq

AREA STOCCAGGIO PRODOTTI 3900 mq