

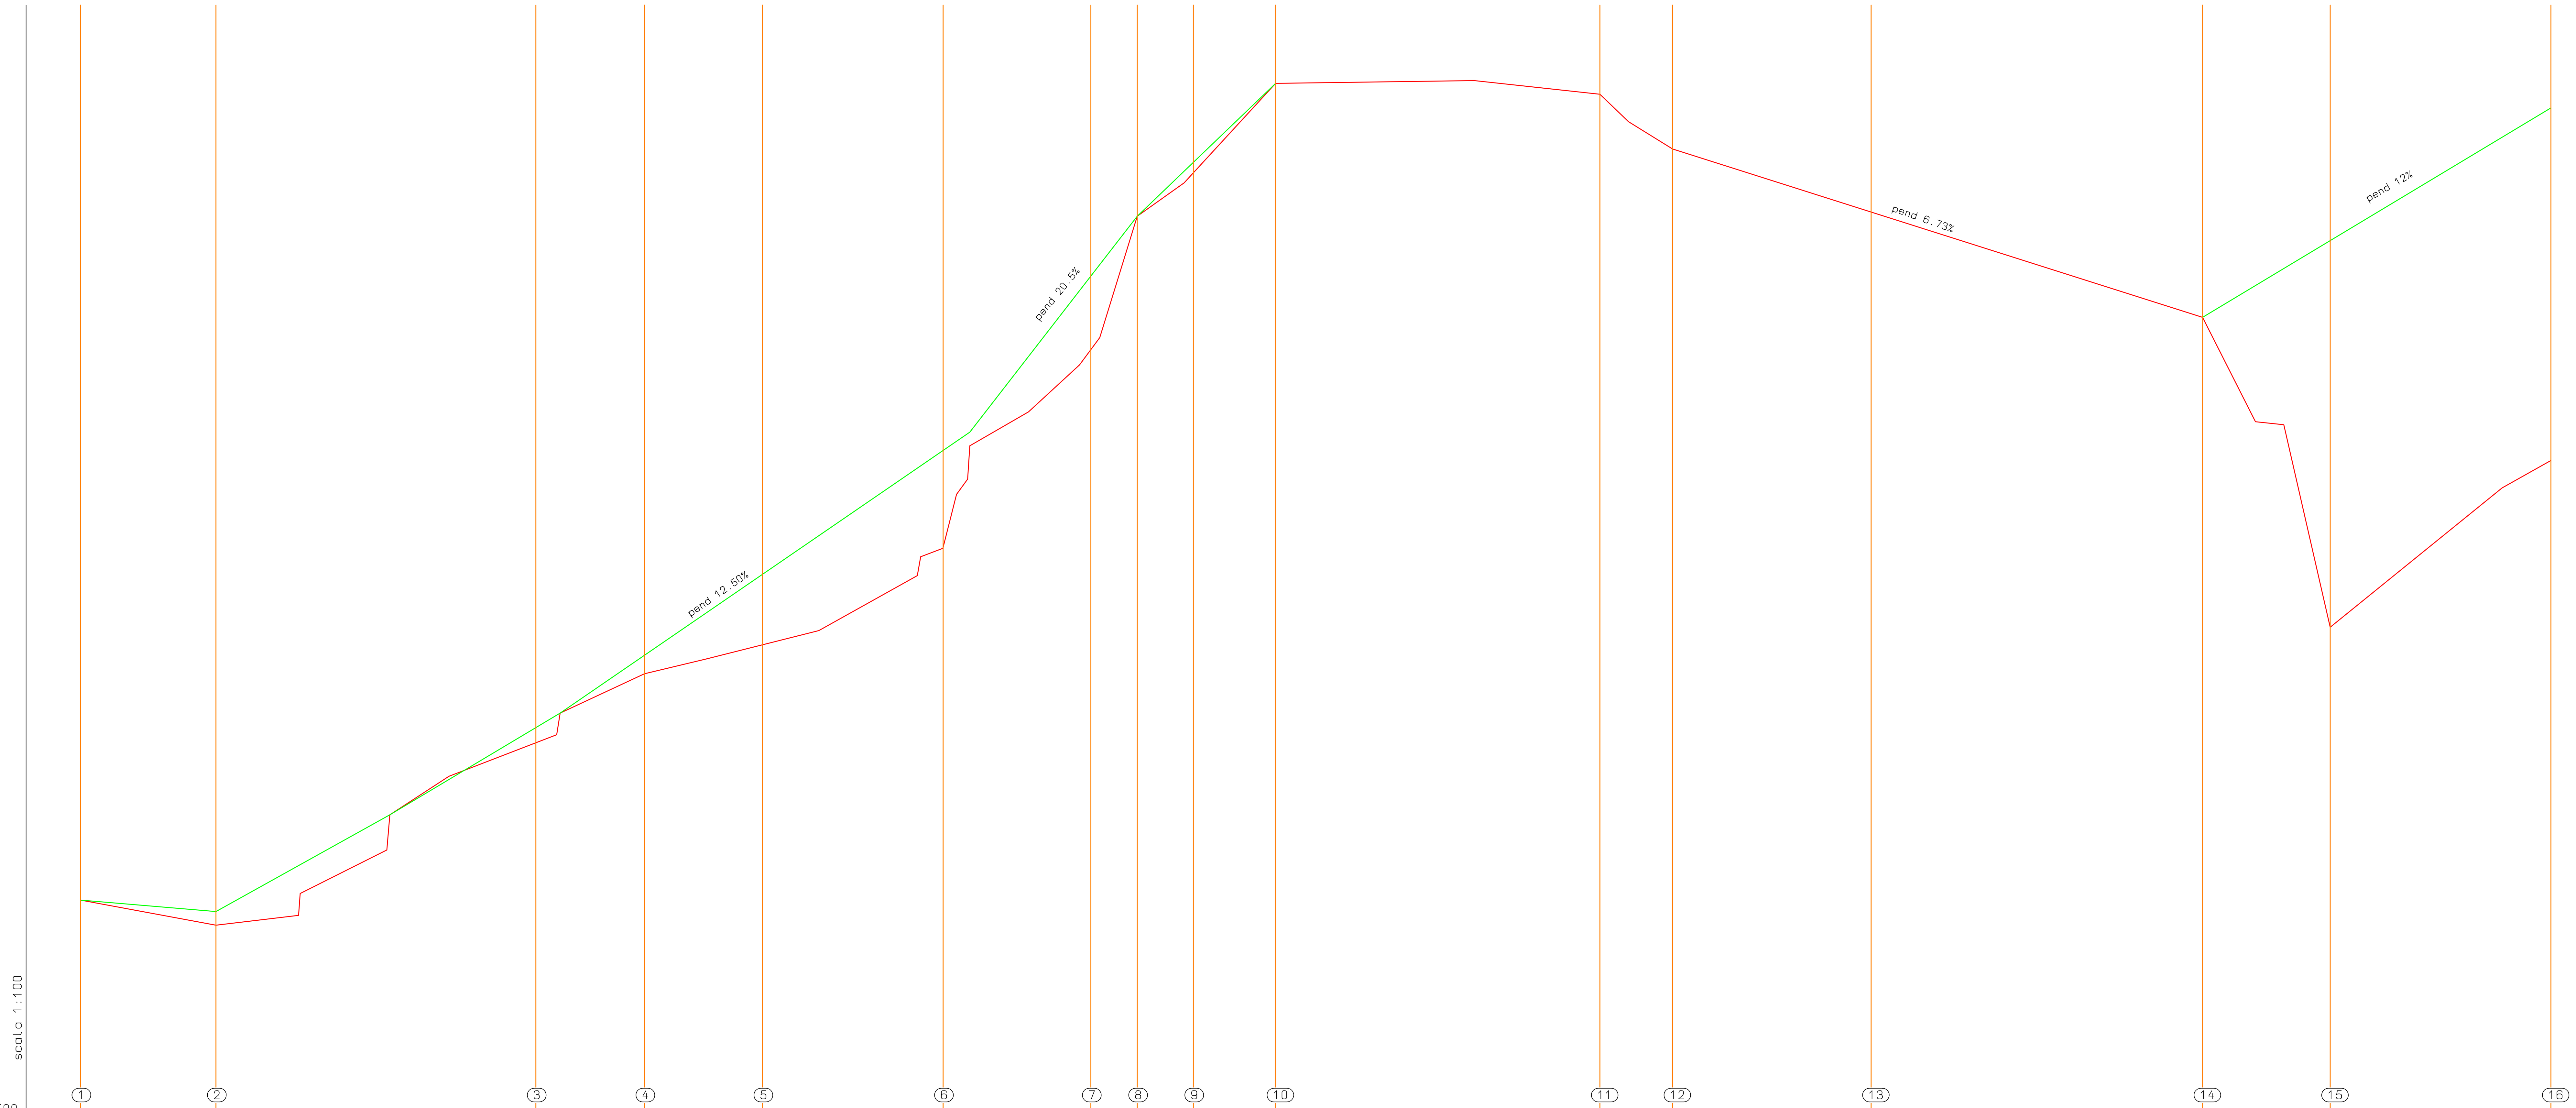



scala 1:500


| | 1 | 2 | 3 | 4 | 5 | 6 | 7 | 8 | 9 | 10 | 11 | 12 | 13 | 14 | 15 | 16 |
|---|---|---|---|---|---|---|---|---|---|---|---|---|---|---|---|---|
| DISTANZE PARZIALI | | 24.79 | 58.52 | 19.88 | 21.59 | 33.04 | 27.05 | 8.48 | 10.26 | 15.06 | 59.34 | 13.28 | 36.33 | 60.65 | 23.35 | 40.37 |
| DISTANZE TOTALI | 0.00 | 24.79 | 83.31 | 103.19 | 124.78 | 157.82 | 184.87 | 193.35 | 203.61 | 218.67 | 278.01 | 291.29 | 372.62 | 433.27 | 456.62 | 496.99 |
| QUOTA TERRENO | 70.40 | 69.48 | 76.20 | 78.68 | 79.74 | 83.27 | 88.60 | 93.54 | 95.50 | 98.40 | 98.00 | 96.00 | 93.74 | 89.84 | 78.50 | 84.60 |
| QUOTA PROGETTO | 70.40 | 69.98 | 76.97 | 79.48 | 82.77 | 86.79 | 91.43 | 93.54 | 96.00 | 98.40 | 98.00 | 96.00 | 93.74 | 89.84 | 92.64 | 97.50 |

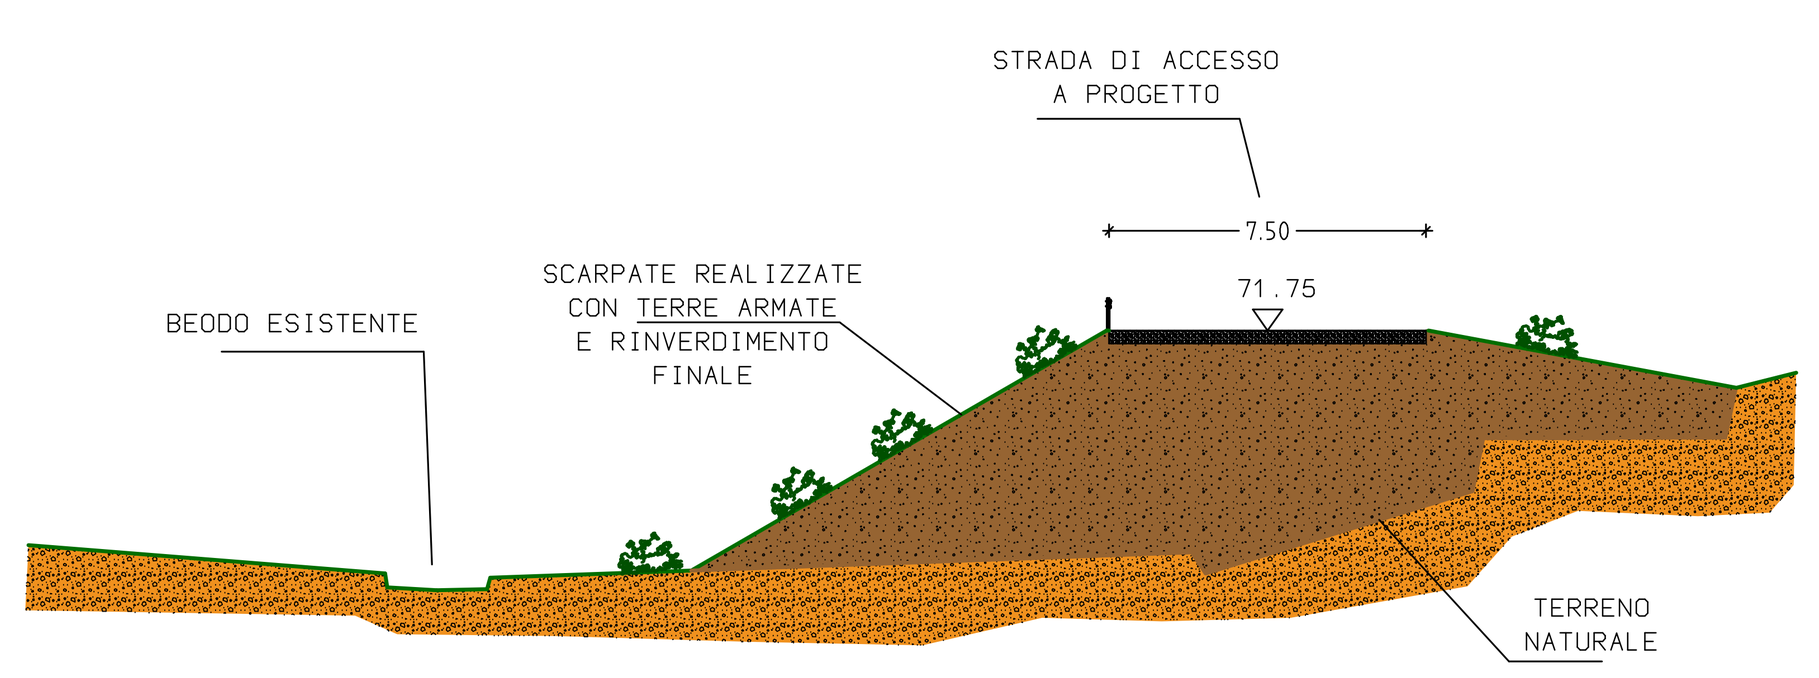



***SEZIONE A***
***STRADA DI ACCESSO***
***scala 1:200***

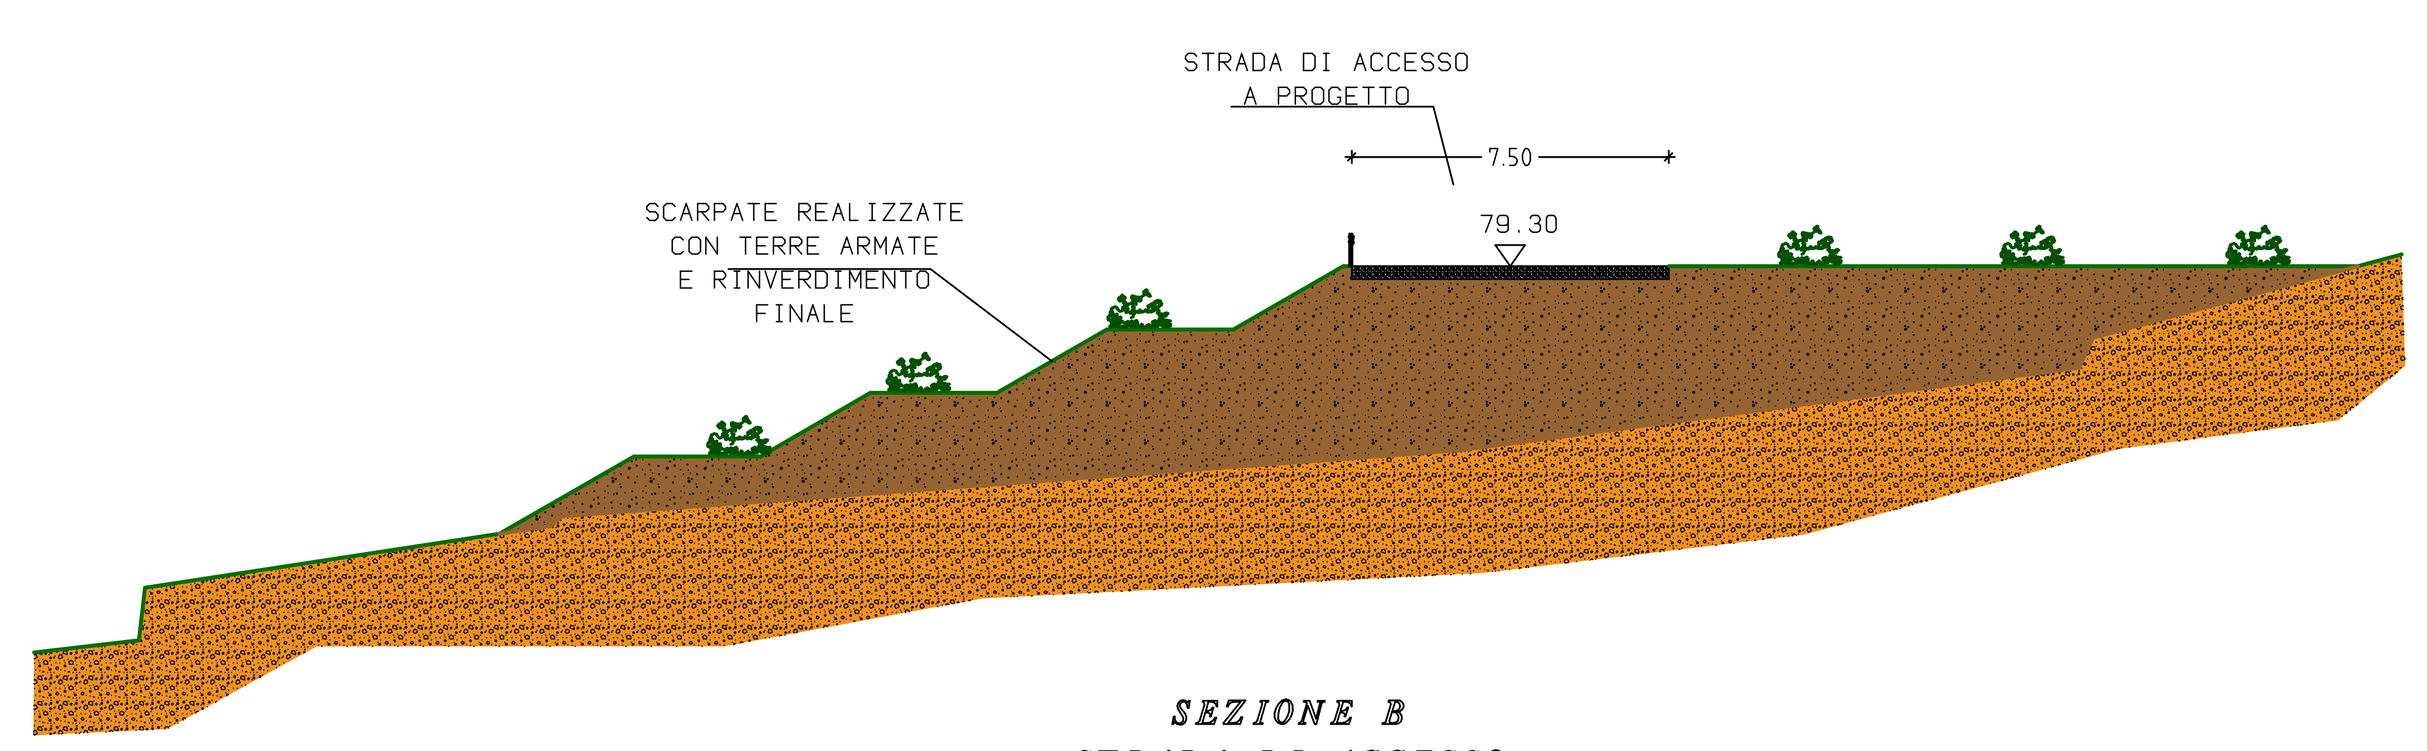


***SEZIONE B***
***STRADA DI ACCESSO***
***scala 1:200***

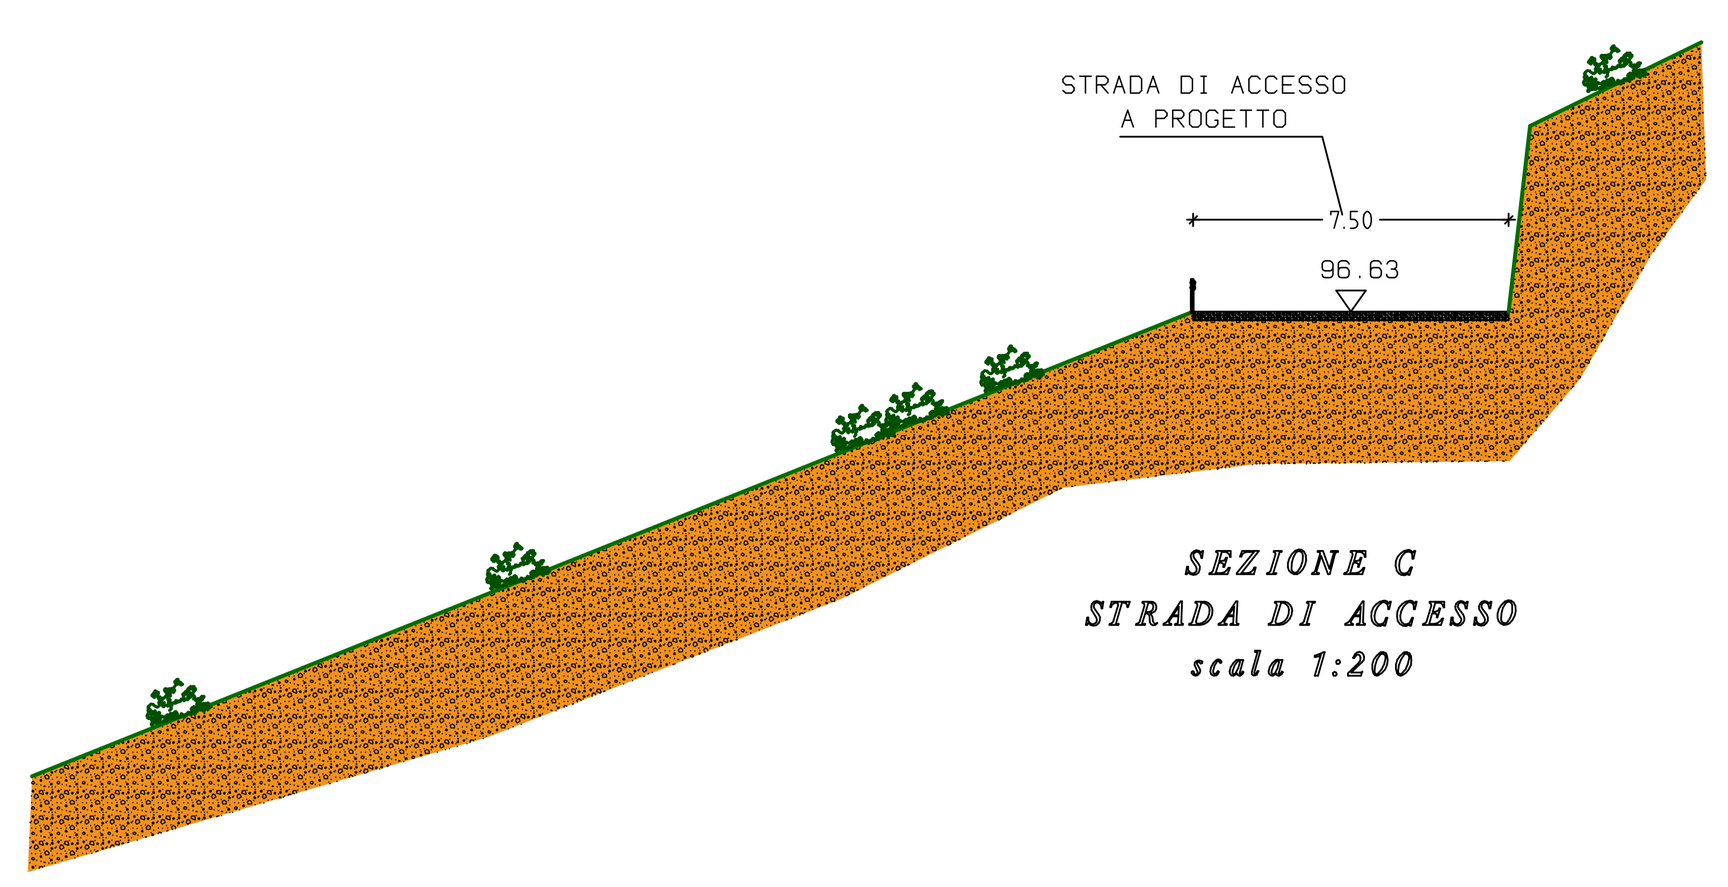


***SEZIONE C***
***STRADA DI ACCESSO***
***scala 1:200***

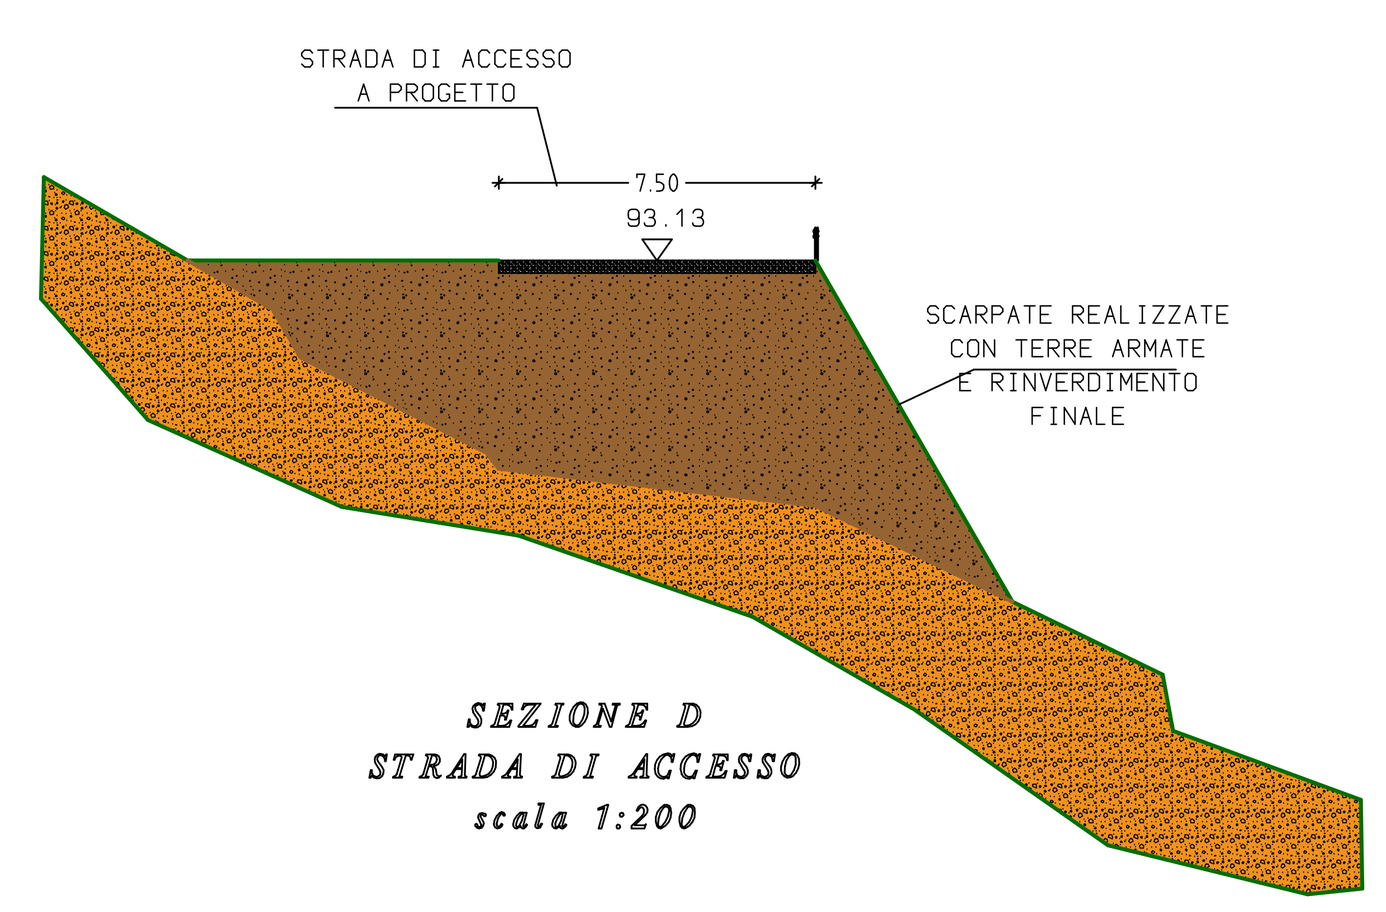


***SEZIONE D***
***STRADA DI ACCESSO***
***scala 1:200***

**COMUNE DI TERZORIO**
*PROVINCIA DI IMPERIA*

# PROGETTO PER LA REALIZZAZIONE DI UNA DISCARICA DI RIFIUTI INERTI IN LOC. VALLE BEVITORE

OGGETTO DELLA TAVOLA:
**SEZIONE LONGITODINALE E TRASVERSALE**
**STRADA DI ACCESSO AL SITO A PROGETTO**

SCALA **1:200/1.000** | TAVOLA **9**

PROPONENTE
**SITER s.r.l.**
con sede in Arma di Taggia
via C. Colombo 238

PROGETTISTA
**Ing. Michele Canevello**
CON STUDIO IN:
CORSO MAZZINI 413/F - 18038 SANREMO (IM)

PROGETTO IN DATA
**28 Novembre 2011**

| REV. N° | DATA | DESCRIZIONE REVISIONE | REDATTA | VERIFICATA | APPROVATA |
|---|---|---|---|---|---|
| 0 | 28 Nov '11 | prima emissione | | | |
| | | | | | |
| | | | | | |
| | | | | | |

H/W = 785.0 / 1025.0 (0.80m²) Allplan