
Linea Elettrica - Planimetria Generale

Scala 1 : 5.000

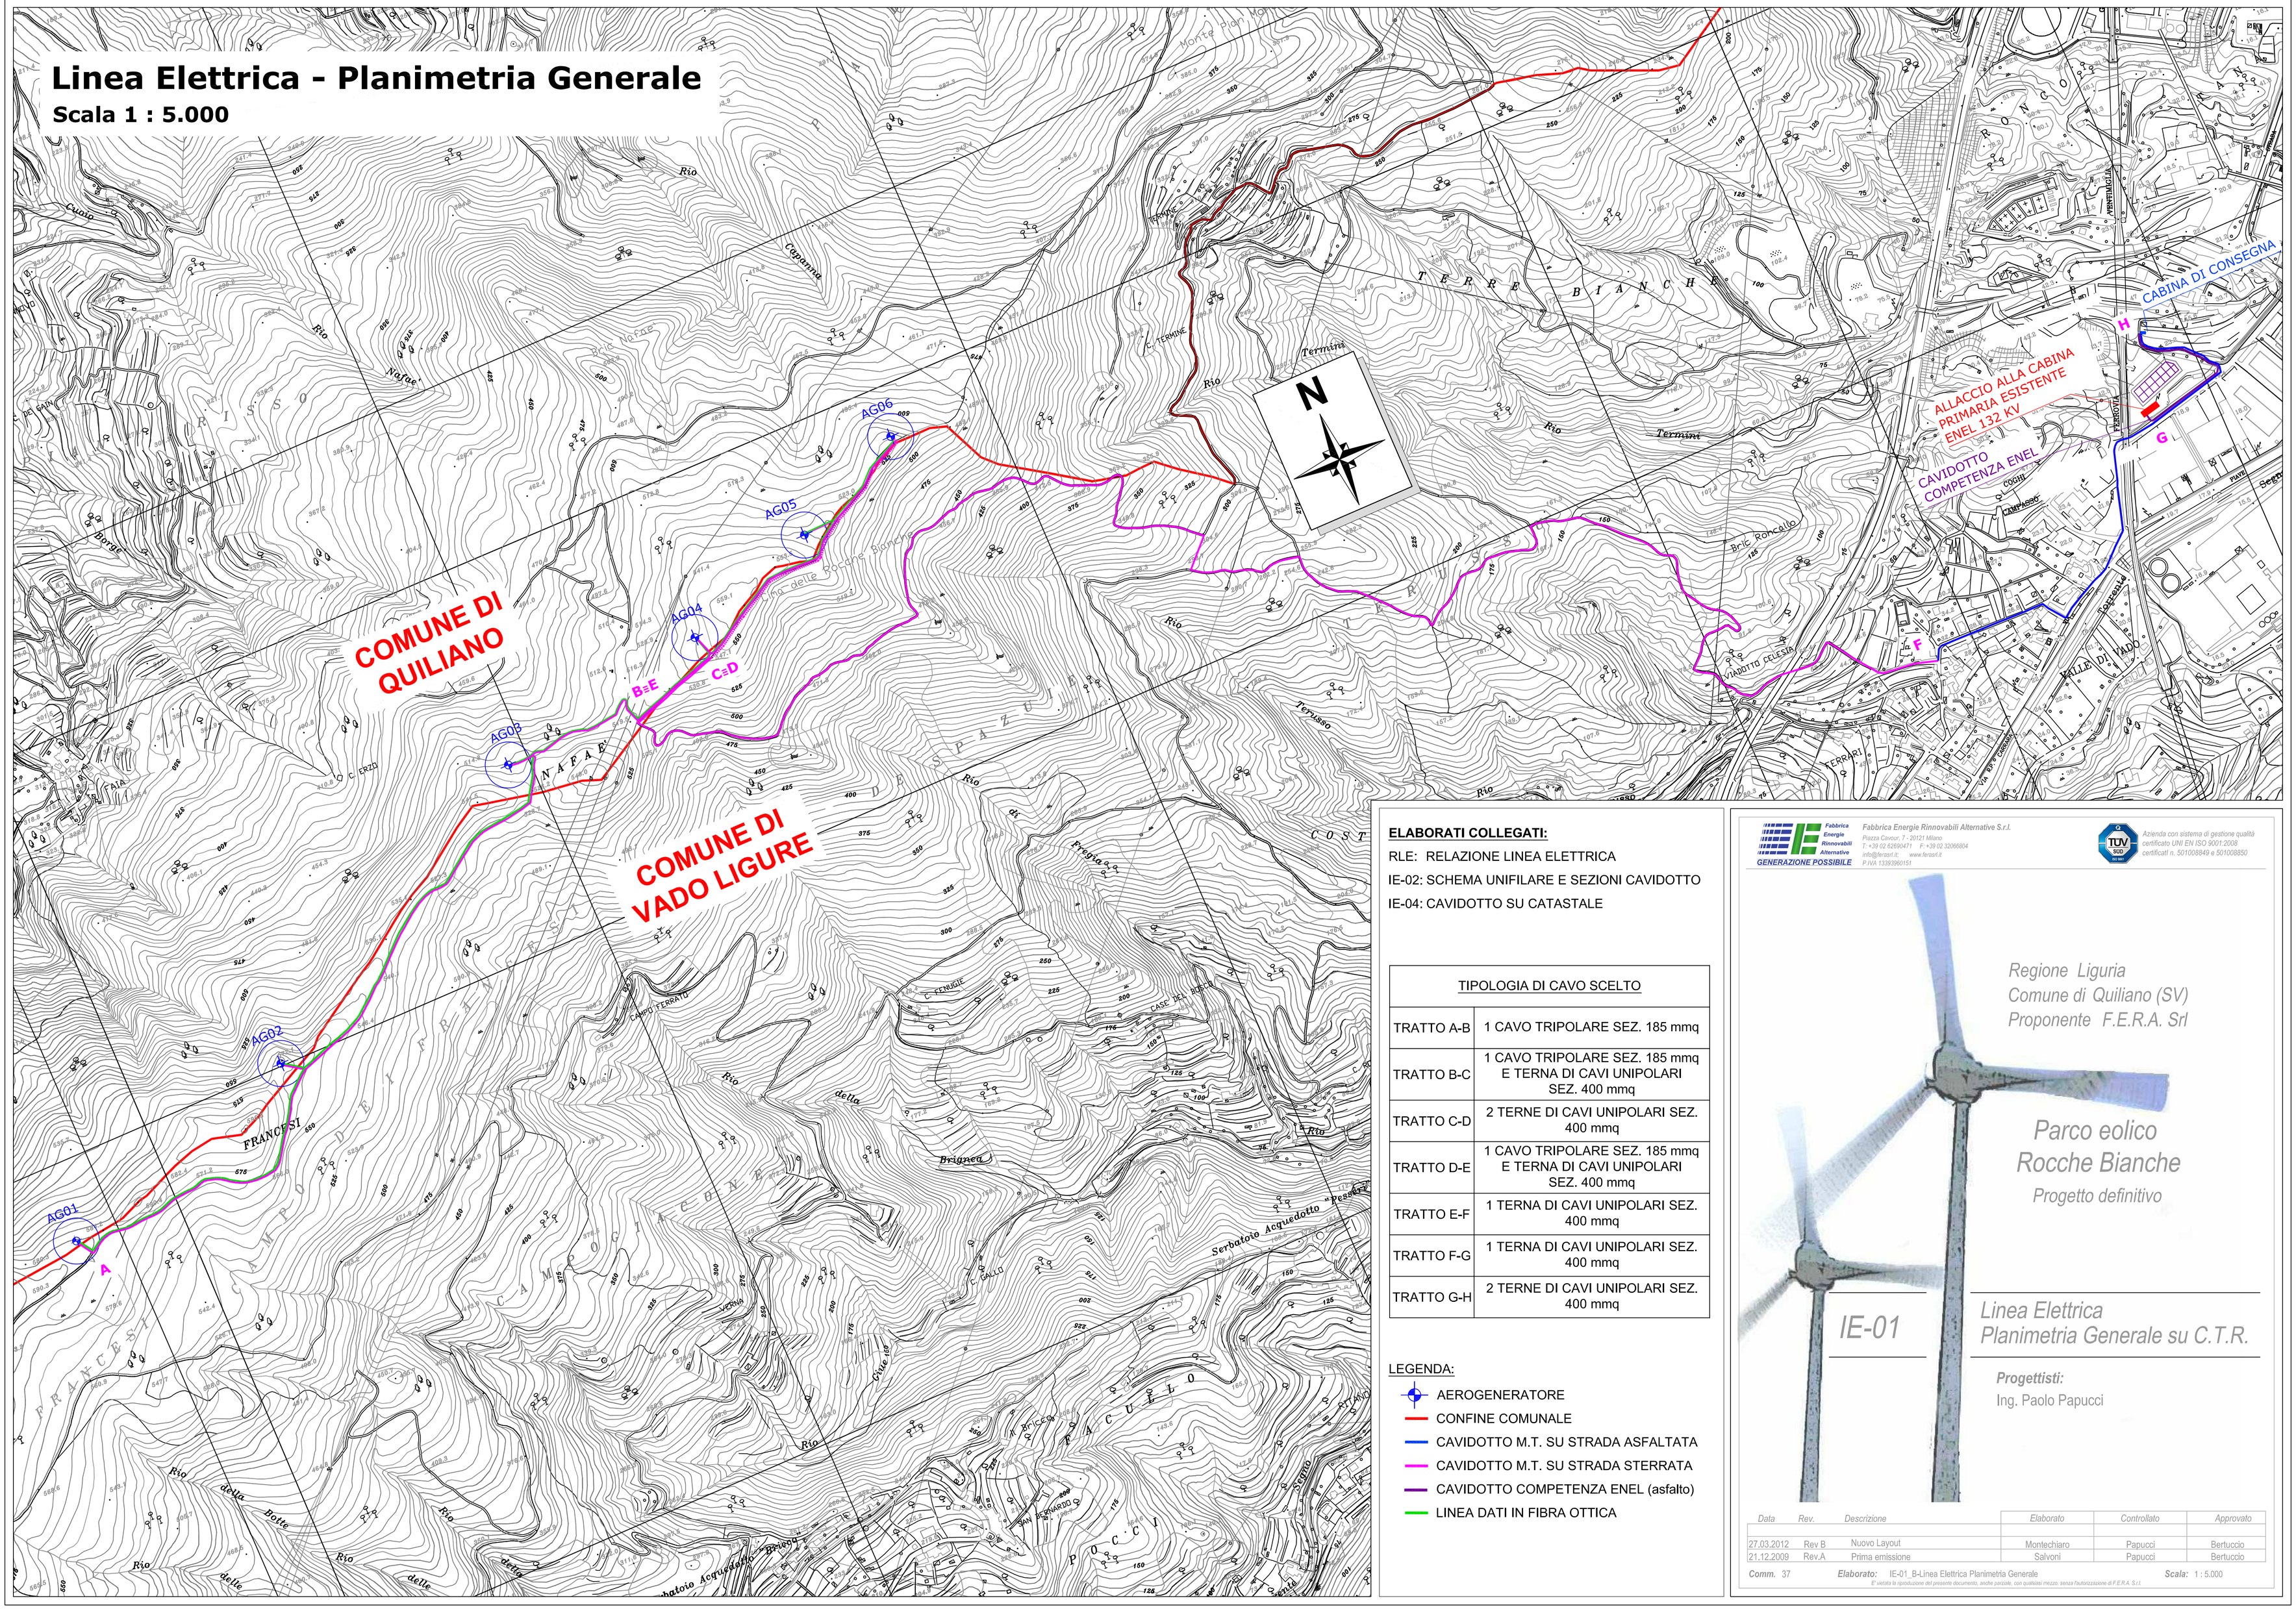

ELABORATI COLLEGATI:

RLE: RELAZIONE LINEA ELETTRICA

IE-02: SCHEMA UNIFILARE E SEZIONI CAVIDOTTO

IE-04: CAVIDOTTO SU CATASTALE

TIPOLOGIA DI CAVO SCELTO	
TRATTO A-B	1 CAVO TRIPOLARE SEZ. 185 mmq
TRATTO B-C	1 CAVO TRIPOLARE SEZ. 185 mmq E TERNA DI CAVI UNIPOLARI SEZ. 400 mmq
TRATTO C-D	2 TERNE DI CAVI UNIPOLARI SEZ. 400 mmq
TRATTO D-E	1 CAVO TRIPOLARE SEZ. 185 mmq E TERNA DI CAVI UNIPOLARI SEZ. 400 mmq
TRATTO E-F	1 TERNA DI CAVI UNIPOLARI SEZ. 400 mmq
TRATTO F-G	1 TERNA DI CAVI UNIPOLARI SEZ. 400 mmq
TRATTO G-H	2 TERNE DI CAVI UNIPOLARI SEZ. 400 mmq

LEGENDA:

- AEROGENERATORE
- CONFINE COMUNALE
- CAVIDOTTO M.T. SU STRADA ASFALTATA
- CAVIDOTTO M.T. SU STRADA STERRATA
- CAVIDOTTO COMPETENZA ENEL (asfalto)
- LINEA DATI IN FIBRA OTTICA

Fabbrica Energie Rinnovabili Alternative S.r.l.
Piazza Cavour, 7 - 20121 Milano
T: +39 02 62690471 F: +39 02 32066804
info@feranet.it www.feranet.it
P.IVA 13393960151
GENERAZIONE POSSIBILE

Azienda con sistema di gestione qualità certificato UNI EN ISO 9001:2008 certificati n. 501008849 e 501008850

Regione Liguria
Comune di Quiliano (SV)
Proponente F.E.R.A. Srl

Parco eolico Rocche Bianche

Progetto definitivo

IE-01

Linea Elettrica Planimetria Generale su C.T.R.

Progettisti:
Ing. Paolo Papucci

Data	Rev.	Descrizione	Elaborato	Controllato	Approvato
27.03.2012	Rev B	Nuovo Layout	Montechiaro	Papucci	Bertuccio
21.12.2009	Rev.A	Prima emissione	Salvoni	Papucci	Bertuccio

Comm. 37 **Elaborato:** IE-01_B-Linea Elettrica Planimetria Generale **Scala:** 1 : 5.000

E' vietata la riproduzione del presente documento, anche parziale, con qualsiasi mezzo, senza l'autorizzazione di F.E.R.A. S.r.l.